


 Generalitat de Catalunya
 Departament de Política Territorial
 i Obres Públiques
 Direcció General d'Urbanisme

Aprovat definitivament pel conseller de
 Política Territorial i Obres Públiques
 en data 26 JUNY 2009

La secretària de la Comissió
 d'Urbanisme de Catalunya


 Dolors Vergés Fernández

IBERIAN ARQUITECTES

DILIGÈNCIA -
 Aprovat provisionalment pel Ple Municipal,
 el 19 MARÇ 2009
 El Secretari general,


 SECRETARIA

MODIFICACIÓ DEL TEXT REFÓS DEL PLA ESPECIAL D'USOS DEL CENTRE TERCARI I RESIDENCIAL LA PALLARESA
 SANTA COLOMA DE GRAMENET

DOCUMENTACIÓ ANNEXA

JUNY 2008

DILIGÈNCIA -
 Aprovat inicialment pel Ple Municipal, en sessió del
 dia 29 SET. 2008 30 SET. 2008
 Santa Coloma de Gramenet,
 El Secretari General,


 SECRETARIA


ÍNDEX:

PLÀNOLS

- 1- IMPLANTACIÓ
- 2- PLANTA SOTERRANI -5
- 3- PLANTA SOTERRANI -4
- 4- PLANTA SOTERRANI -3
- 5- PLANTA SOTERRANI -2
- 6- PLANTA SOTERRANI -1
- 7- PLANTA BAIXA ILLA 1
- 8- PLANTA PRIMERA ILLA 1 (PLANTA BAIXA ILLA 2)
- 9- PLANTA PRIMERA ILLA 2
- 10- PLANTA TIPUS
- 11- PLANTA 10ena TORRE ILLA 2
- 12- PERFIL AVINGUDA PALLARESA i SECCIÓ LONGITUDINAL
- 13- SECCIONS TRANSVERSALS
- 14- IMATGES MAQUETA



93

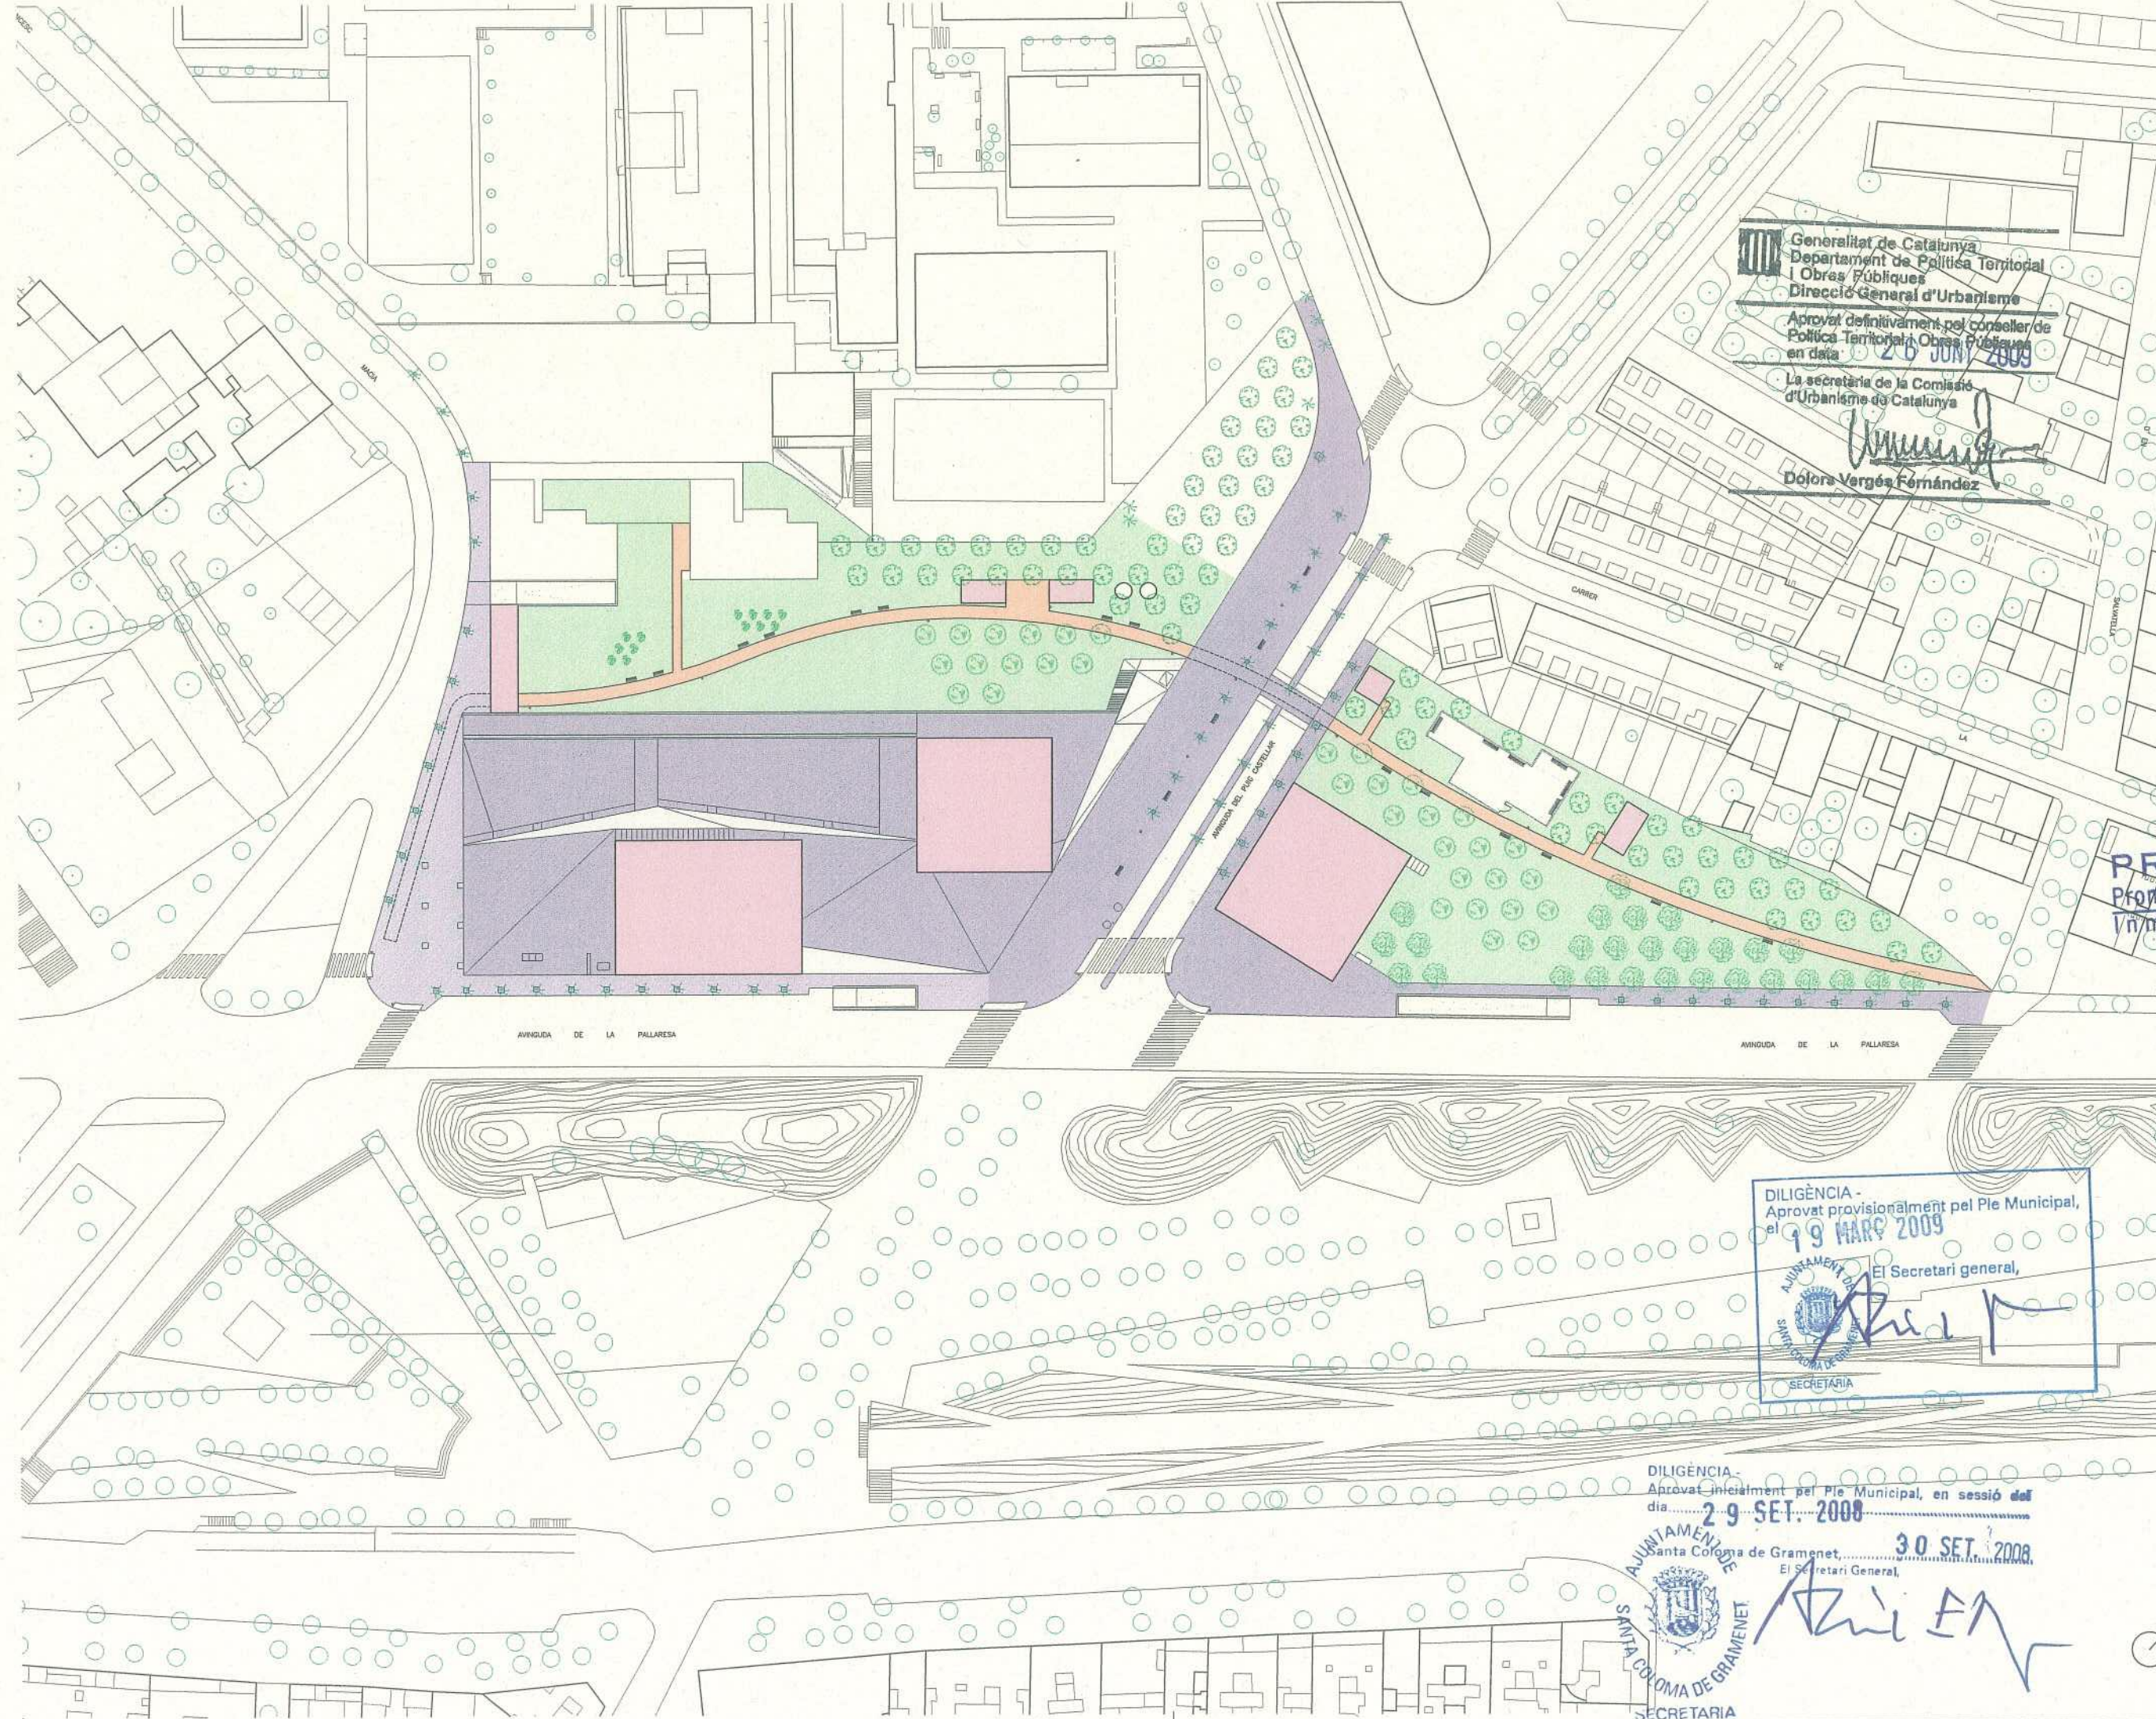


 Generalitat de Catalunya
 Departament de Política Territorial
 i Obres Públiques
 Direcció General d'Urbanisme
 Aprobat definitivament pel conseller de
 Política Territorial i Obres Públiques
 en data 26 JUNY 2009
 La secretària de la Comissió
 d'Urbanisme de Catalunya

 Dolors Vergés Fernández

CENTRE TERCARI I RESIDENCIAL
LA PALLARESA

CUBICS

SITUACIÓ
ST COLOMA DE GRAMENET

PROPIETAT
 PROGRAMADA
PROSAVI S.L.
 Promociones y Explotaciones
 Inmobiliarias s.

ARQUITECTES
 ROBERT TERRADAS MUNTAÑOLA
 EDUARDO SOUTO DE MOURA
 ESTEBE TERRADAS MUNTAÑOLA
 DANIEL DE CASTRO LOPES

ARQUITECTE COL·LABORADOR
 FEDERICO ACETTI

ARQUITECTE TÈCNIC
 ENGINYERIA ESTRUCTURES
 ENGINYERIA INSTAL·LACIONS
 COORDINACIÓ I GESTIÓ

DILIGÈNCIA -
 Aprobada provisionalment pel Ple Municipal,
 el 19 MARÇ 2009

 El Secretari general,

 SECRETARIA

DILIGÈNCIA -
 Aprobada inicialment pel Ple Municipal, en sessió del
 dia 29 SET. 2008

AJUNTAMENT DE
 SANTA COLOMA DE GRAMENET
 El Secretari General,
 30 SET. 2008

 SECRETARIA

Nº PLÀNOL	1
ESCALA	A3 1:1000
DATA	JUNY 2008
MODIFICACIÓ	
PLÀNOL	PROJECTE ACTUALITZAT
IMPLANTACIÓ	