



ANNEXOS

ANNEX I. FITXES DE PATRIMONI

ANNEX II. AVANTPROJECTE



Generalitat de Catalunya
Departament de Territori i Sostenibilitat
Direcció General d'Ordenació
del Territori i Urbanisme
Comissió Territorial d'Urbanisme
de l'àmbit metropolità de Barcelona


ANNEX I

FITXES PATRIMONI I ANNEX GRÀFIC

EC20 Can Altés. Carrer del Pedró, 10.

EC23 Can Valls. Carrer del Pedro, 4.

EC54 Façana Can Pedragosa. Carrer del Pedró, 14.

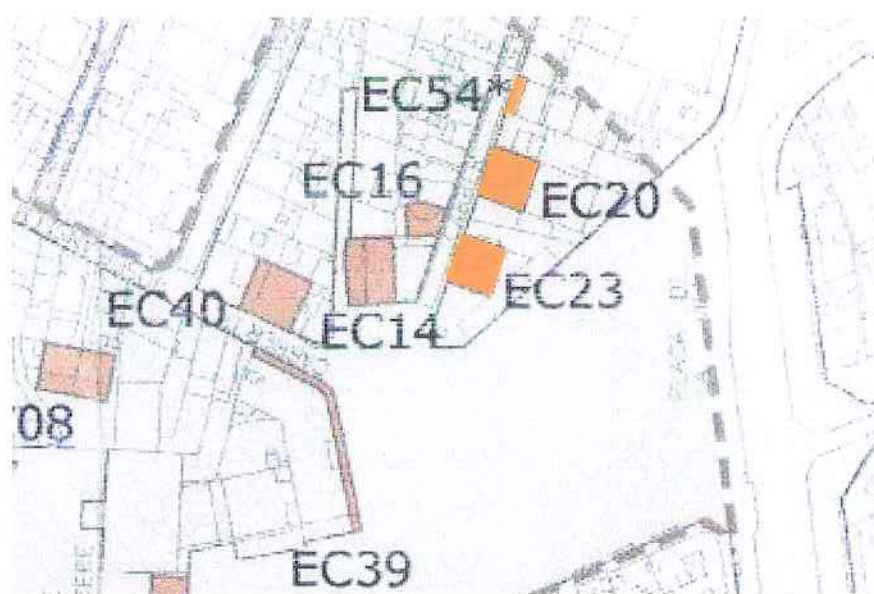

MODIFICACIÓ DEL PLA GENERAL METROPOLITÀ I DEL PERI DE SANTA COLOMA VELLA II, PER A L'AJUST D'ALINEACIONS A LA PLAÇA DE LA VILA CANTONADA CARRER DEL PEDRÓ A SANTA COLOMA DE GRAMENET



27.11

Departament de Territori i Sostenibilitat
Direcció General d'Ordenació del Territori i Urbanisme
Comissió Territorial d'Urbanisme de l'àmbit metropolità de Barcelona

CANALTES



Generalitat de Catalunya
Departament de Territori i Sostenibilitat
Direcció General d'Ordenació del Territori i Urbanisme
Comissió Territorial d'Urbanisme de l'àmbit metropolità de Barcelona


Any 2009

PLA ESPECIAL DE PROTECCIÓ DEL PATRIMONI DE SANTA COLOMA DE GRAMENET
FITXA NORMATIVA


Ajuntament de
Santa Coloma de Gramenet

EC-20
275

Denominació: Can Abis
Localització: Carrer del Pedró, 10

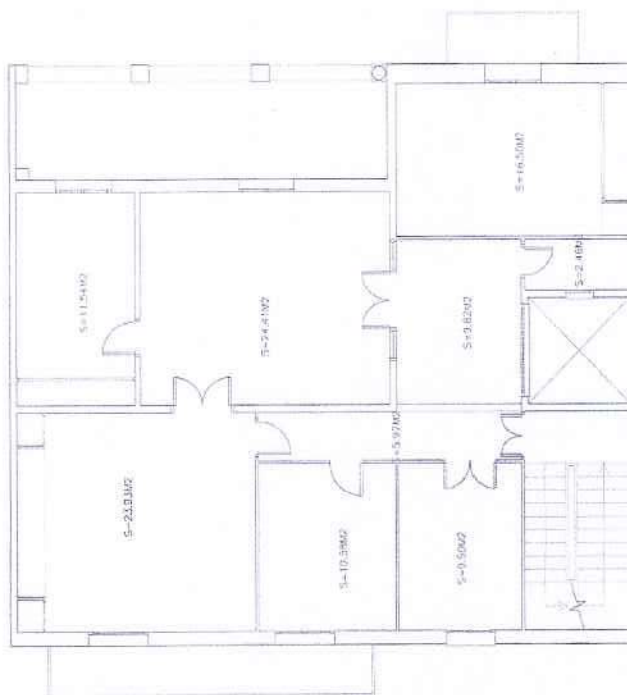

Planta Inferior
Esc. Comunal Wc 2n
Seg. 08 1431m²

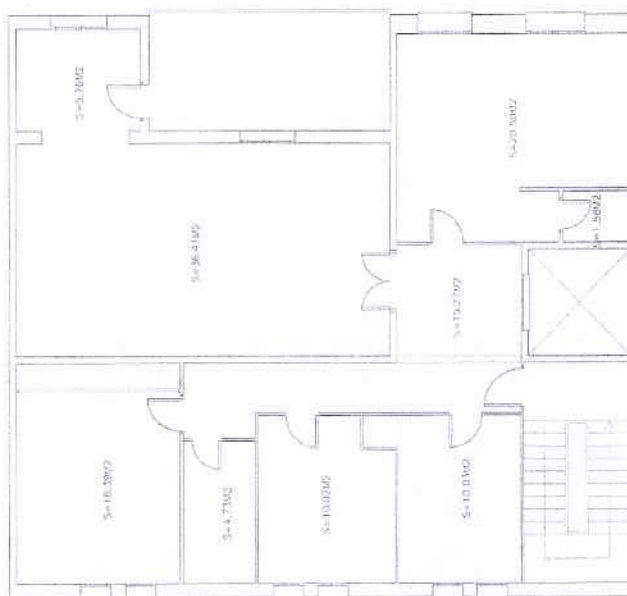

Planta Superior
Esc. Comunal Wc 1n
Seg. 08 2589m²

Consell de Catalunya
Departament de Territori i Sostenibilitat
Direcció General d'Ordenació
del Territori i Urbanisme
Comissió Territorial d'Urbanisme
de l'àmbit metropolità de Barcelona

Ajuntament de
Santa Coloma de Gramenet

PLA ESPECIAL DE PROTECCIÓ DEL PATRIMONI DE SANTA COLOMA DE GRAMENET
FOLIA INFORMATIVA


Any 2003
Fol. 1180 ANNEX 2

AJUNTAMENT DE
SANTA COLOMA DE GRAMENET
SECRETARIA

Generalitat de Catalunya
Departament de Territori i Sostenibilitat
Direcció General d'Ordenació
del Territori i Urbanisme
Comissió Territorial d'Urbanisme
de l'àmbit metropolità de Barcelona

EC-20

Denominació: Can Añés
Localització: Carrer del Pedró, 10

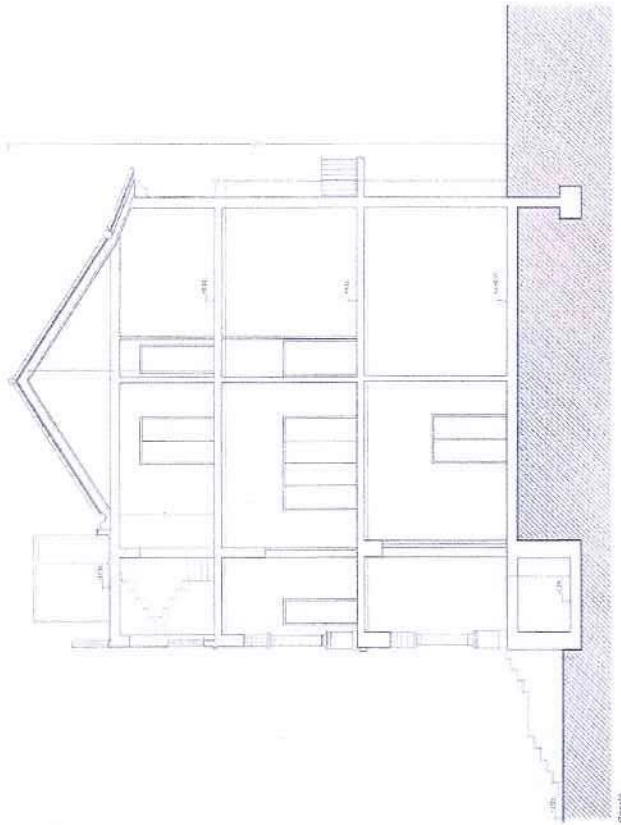

Generalitat de Catalunya
Departament de Territori i Sostenibilitat
Direcció General d'Ordenació del Territori i Urbanisme
Comissió Territorial d'Urbanisme de l'àmbit metropolità de Barcelona

Any 2005 45 0100 ANNEX 3

PLA ESPECIAL DE PROTECCIÓ DEL PATRIMONI DE SANTA COLOMA DE GRAMENET
FITXA INFORMATIVA

Adjuntament de
Santa Coloma de Gramenet


AJUNTAMENT DE
SANTA COLOMA DE GRAMENET
SECRETARIA

Generalitat de Catalunya
Departament de Territori i Sostenibilitat
Direcció General d'Ordenació del Territori i Urbanisme
Comissió Territorial d'Urbanisme de l'àmbit metropolità de Barcelona


EC-20

Denominació: Can Aleix
Localització: Carrer del Pedró, 10

277

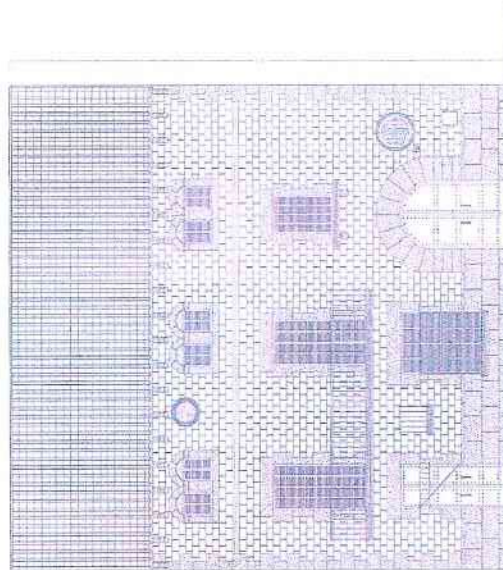

Façana Carrer del Pedró

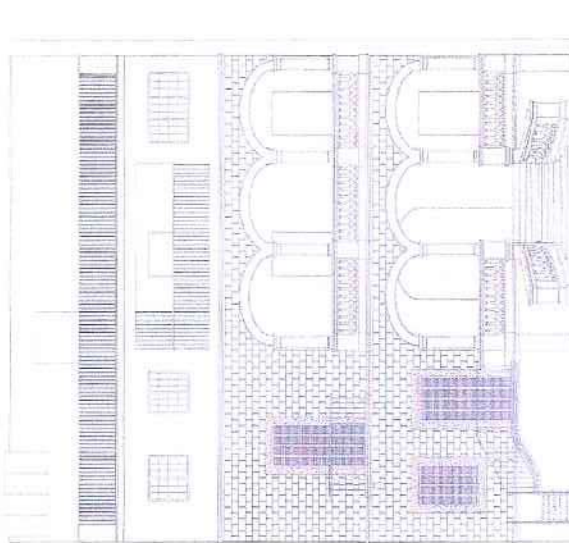

Façana Perí

Consell de Catalunya
Departament de Territori i Sostenibilitat
Direcció General d'Ordenació del Territori i Urbanisme
Comissió Territorial d'Urbanisme de Barcelona

Ajuntament de Santa Coloma de Gramenet

PLA ESPECIAL DE PROTECCIÓ DEL PATRIMONI DE SANTA COLOMA DE GRAMENET
FITA INFORMATIVA

Any 2003

ANNEX 4

AJUNTAMENT DE SANTA COLOMA DE GRAMENET
SECRETARIA

Generalitat de Catalunya
Departament de Territori i Sostenibilitat
Direcció General d'Ordenació del Territori i Urbanisme
Comissió Territorial d'Urbanisme de l'àmbit metropolità de Barcelona

MODIFICACIÓ DEL PLA GENERAL METROPOLITÀ I DEL PERI DE SANTA COLOMA VELLA II, PER A L'AJUST D'ALINEACIONS A LA PLAÇA DE LA VILA CANTONADA CARRER DEL PEDRÓ A SANTA COLOMA DE GRAMENET



280



Generalitat de Catalunya
Departament de Territori i Sostenibilitat
Direcció General d'Ordenació
del Territori i Urbanisme
Comissió Territorial d'Urbanisme
de l'àmbit metropolità de Barcelona

PLA ESPECIAL DE PROTECCIÓ DEL PATRIMONI DE SANTA COLOMA DE GRAMENET

EC-23

Denominació: Can Valls
Localització: Carrer del Pedró, 4



Cronologia: 1520 - 1930

Autor: Desconegut

Tipologia: Edifici d'habitatges, originalment unifamiliar, de planta baixa, dos pisos més i torratell, que s'aproxima a un carrer obert al nivell de la planta baixa.

Situació: Al carrer urbà de la vila, davant l'edifici de la Plaça de la Vila.

Context històric: Can Valls forma part del nucli de cases de secció rectangular ubicat a l'entorn de la Plaça de la Vila, les quals van ser construïdes entre els segles XV i XVIII, durant el període de la vila. L'edifici, que pertany a la vila, és una casa de planta baixa i dos pisos més i torratell, que s'aproxima a un carrer obert al nivell de la planta baixa.

Facana: Les façanes són gòtiques i reben el nom de la vila. La façana nord, presentant obertures rectangulars amb pinacles de balcons, una cornisa i una torratella per les obertures situades en fons de la torratella, les quals són més petites i les torratelles són més grans. Entre aquestes es troba el portal d'entrada situat en el carrer de la vila. A la façana sud, les obertures són més generoses, cobertes en arc de mig punt, entre les quals destaquen les galeries, també grans, sobre pilastres. Totes les obertures estan emmarcades, i el portal, al llarg del carrer, presenta una cornisa i una torratella. Una cornisa remata tot el perímetre a l'alçada dels balcons, que marca una línia horitzontal per tota la vila.

Coberta: La coberta de fusta és plana i accessible des de la vila. A la vila, la fusta gaudia d'una gran fama que es devia a la seva qualitat i a la seva durabilitat.

Qualificació urbanística: OP2


Ús actual: Residencial - Comunal

Referència catastral: 4053411

Propietat: Privada

Pla Especial de Protecció del Patrimoni Vigent: Es proposa el Pla Especial de Protecció del Patrimoni Vigent, que s'aproxima a un carrer obert al nivell de la planta baixa.

Proposta: A mantenir la protecció.

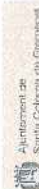

PLA ESPECIAL DE PROTECCIÓ DEL PATRIMONI DE SANTA COLOMA DE GRAMENET
EP2: INFORMATIVA

Any 2023
E: 1500

SECRETARIA




Generalitat de Catalunya
Departament de Territori i Sostenibilitat
Direcció General d'Ordenació
del Territori i Urbanisme
Comissió Territorial d'Urbanisme
de l'àmbit metropolità de Barcelona

EC-23

281

Denominació: Can Yall
Localització: Carrer del Pedró, 4

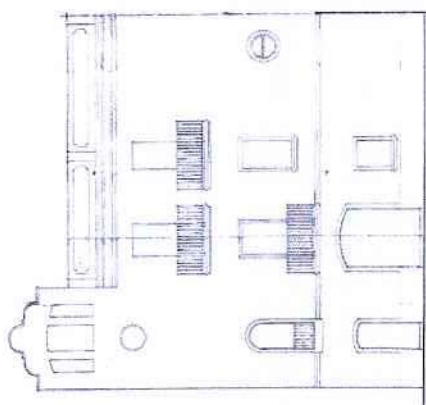

FAÇANA CARRER DEL PEDRÓ - Figura A

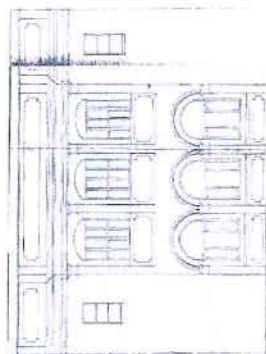


Figura B


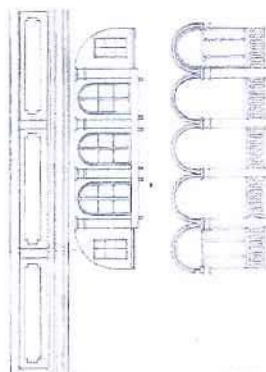


Figura C

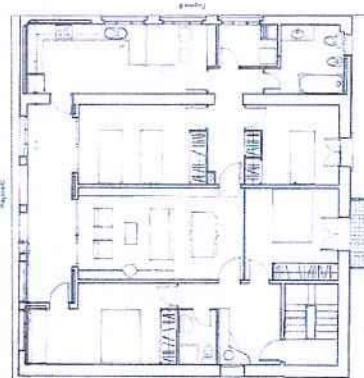

PLANTA PRIMERA

Ajuntament de
Santa Coloma de Gramenet

PLA ESPECIAL DE PROTECCIÓ DEL PATRIMONI DE SANTA COLOMA DE GRAMENET
FICHA INFORMATIVA

Any 2009

ANNEX I

AJUNTAMENT DE
SANTA COLOMA DE GRAMENET
SECRETARIA



Generalitat de Catalunya
Departament de Territori i Sostenibilitat
Direcció General d'Ordenació
del Territori i Urbanisme
Comissió Territorial d'Urbanisme
de l'àmbit metropolità de Barcelona



386




FAÇANA DE CAN PEDRAGOSA



Generalitat de Catalunya
Departament de Territori i Sostenibilitat
Direcció General d'Ordenació
del Territori i Urbanisme
Comissió Territorial d'Urbanisme
de l'àmbit metropolità de Barcelona

PLA ESPECIAL DE PROTECCIÓN DEL PATRIMONIO DE SANTA COLOMA DE GRAMENET
FITXA NORMATIVA

155

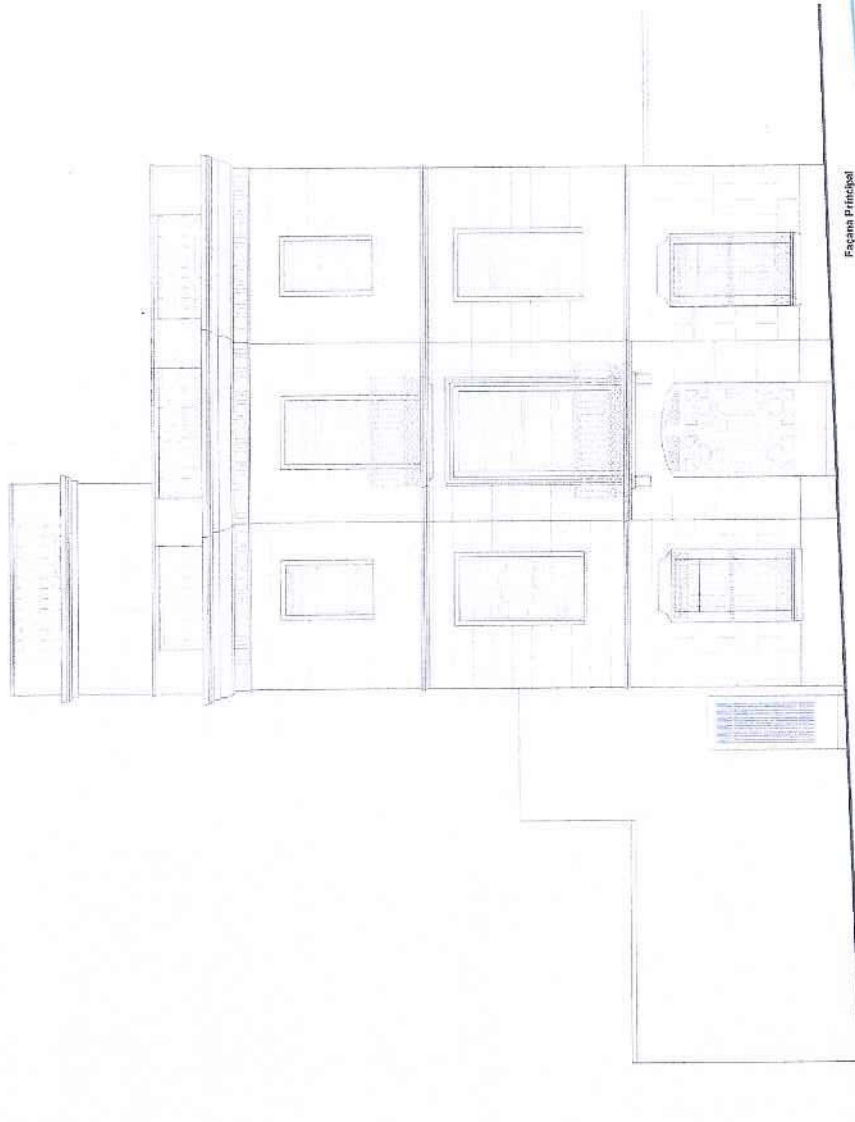

Façanha Principal

Comandante de Ciénega
Departamento de Tráfico Terrestre
Cuerpo Policial
Departamento de Asistencia Social
Comandante de Ciénega

APR 2005

PLA ESPECIAL DE PROTECCIÓ DEL PATRIMONI DE SANTA COLOMA DE GRAMENET



Ajuntament de
Santa Coloma de Gramenet



Generalitat de Catalunya
Departament de Territori i Sostenibilitat
Direcció General d'Ordenació
del Territori i Urbanisme
Comissió Territorial d'Urbanisme
de l'àmbit metropolità de Barcelona




ANNEX II. AVANTPROJECTE



Generalitat de Catalunya
Departament de Territori i Sostenibilitat
Direcció General d'Ordenació
del Territori i Urbanisme
Comissió Territorial d'Urbanisme
de l'àmbit metropolità de Barcelona



ALÇAT CARRER DEL PEDRÓ

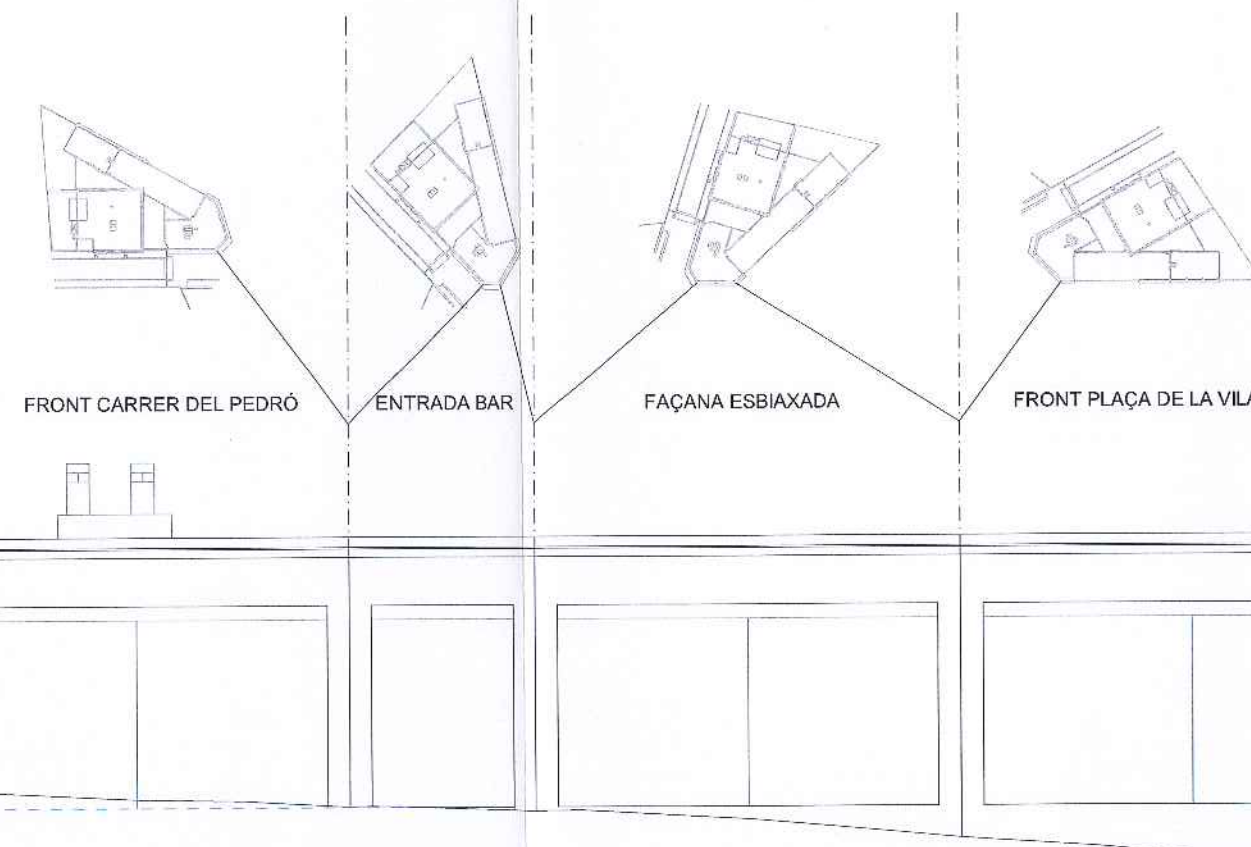

Generalitat de Catalunya
Departament de Territori i Sostenibilitat
Direcció General d'Ordenació
del Territori i Urbanisme
Aprovat definitivament per la Comissió
Tècnica d'Urbanisme de l'Àmbit
Metropolità de Barcelona
en sessió de 1 OCT 2014
La secretària


M. Teresa Mantó i Prats

M. Teresa Mantó i Prats


LA PROPIETAT	ELS ARQUITECTES	VISAT
FAMÍLIA VALLS I FAMÍLIA GOU	GLÒRIA GOU I SOL CARLES MAMANO I BAUÇA	
PLÀNOL	DATA	ESCALA
ALÇAT PEDRÓ - PÇA VILA PROPOSTA	FEBRER 2012	1/133
NÚMERO	AVANTPROJECTE D'UNS LOCALS COMERCIALS I UN HABITATGE PLAÇA VILA 4-9 I C/ PEDRÓ 2 SANTA COLOMA DE GRAMENET 08921	
4		




FAÇANA ESBIAXADA

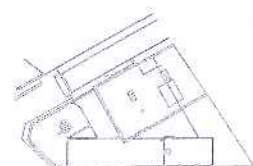

FRONT PLAÇA DE LA VILA

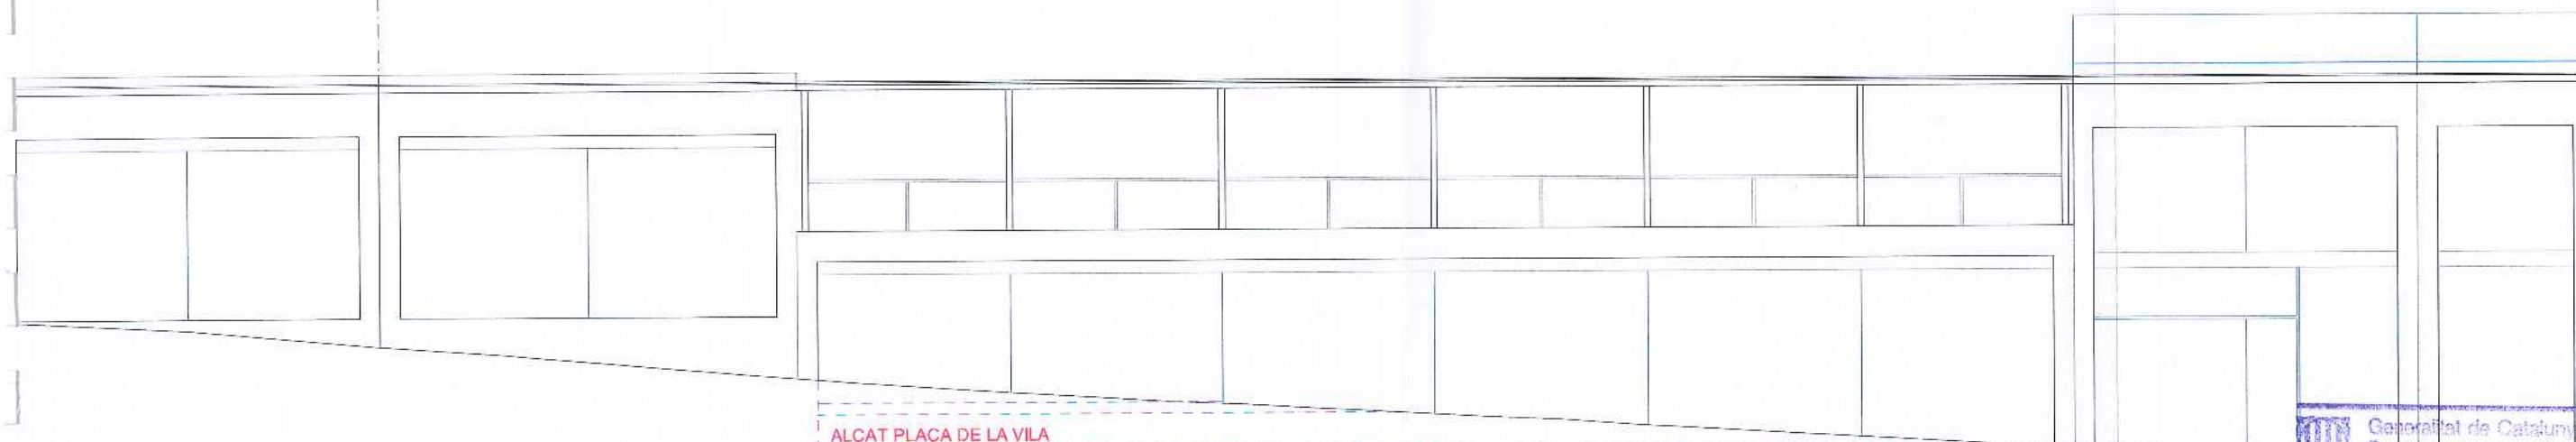

ALÇAT PLAÇA DE LA VILA

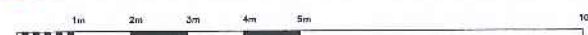

Generalitat de Catalunya
Departament de Territori i Sostenibilitat
Direcció General d'Urbanisme
del Territori i Urbanisme


Aprobat definitivament per la Comissió
Tècnica d'Urbanisme de l'Àmbit
Metropolità de Barcelona
en sessió de 1 OCT 2014

La secretària

M. Teresa Manté i Prats

M. Teresa Manté i Prats

LA PROPIETAT	ELS ARQUITECTES	VISAT
GLÒRIA GOU I SOL CARLES MAMANO I BAUÇA		
PLANCH ALÇAT PLAÇA DE LA VILA PROPOSTA	DATA FEBRER 2012	ESCALA 1/133
FAMÍLIA VILLES I FAMÍLIA GOU		NÚMERO 5
AVANTPROJECTE D'UNS LOCALS COMERCIALS I UN HABITATGE PLAÇA VILA 4-9 I C/ PEDRO 2 SANTA COLOMA DE GRAMENET 08921		

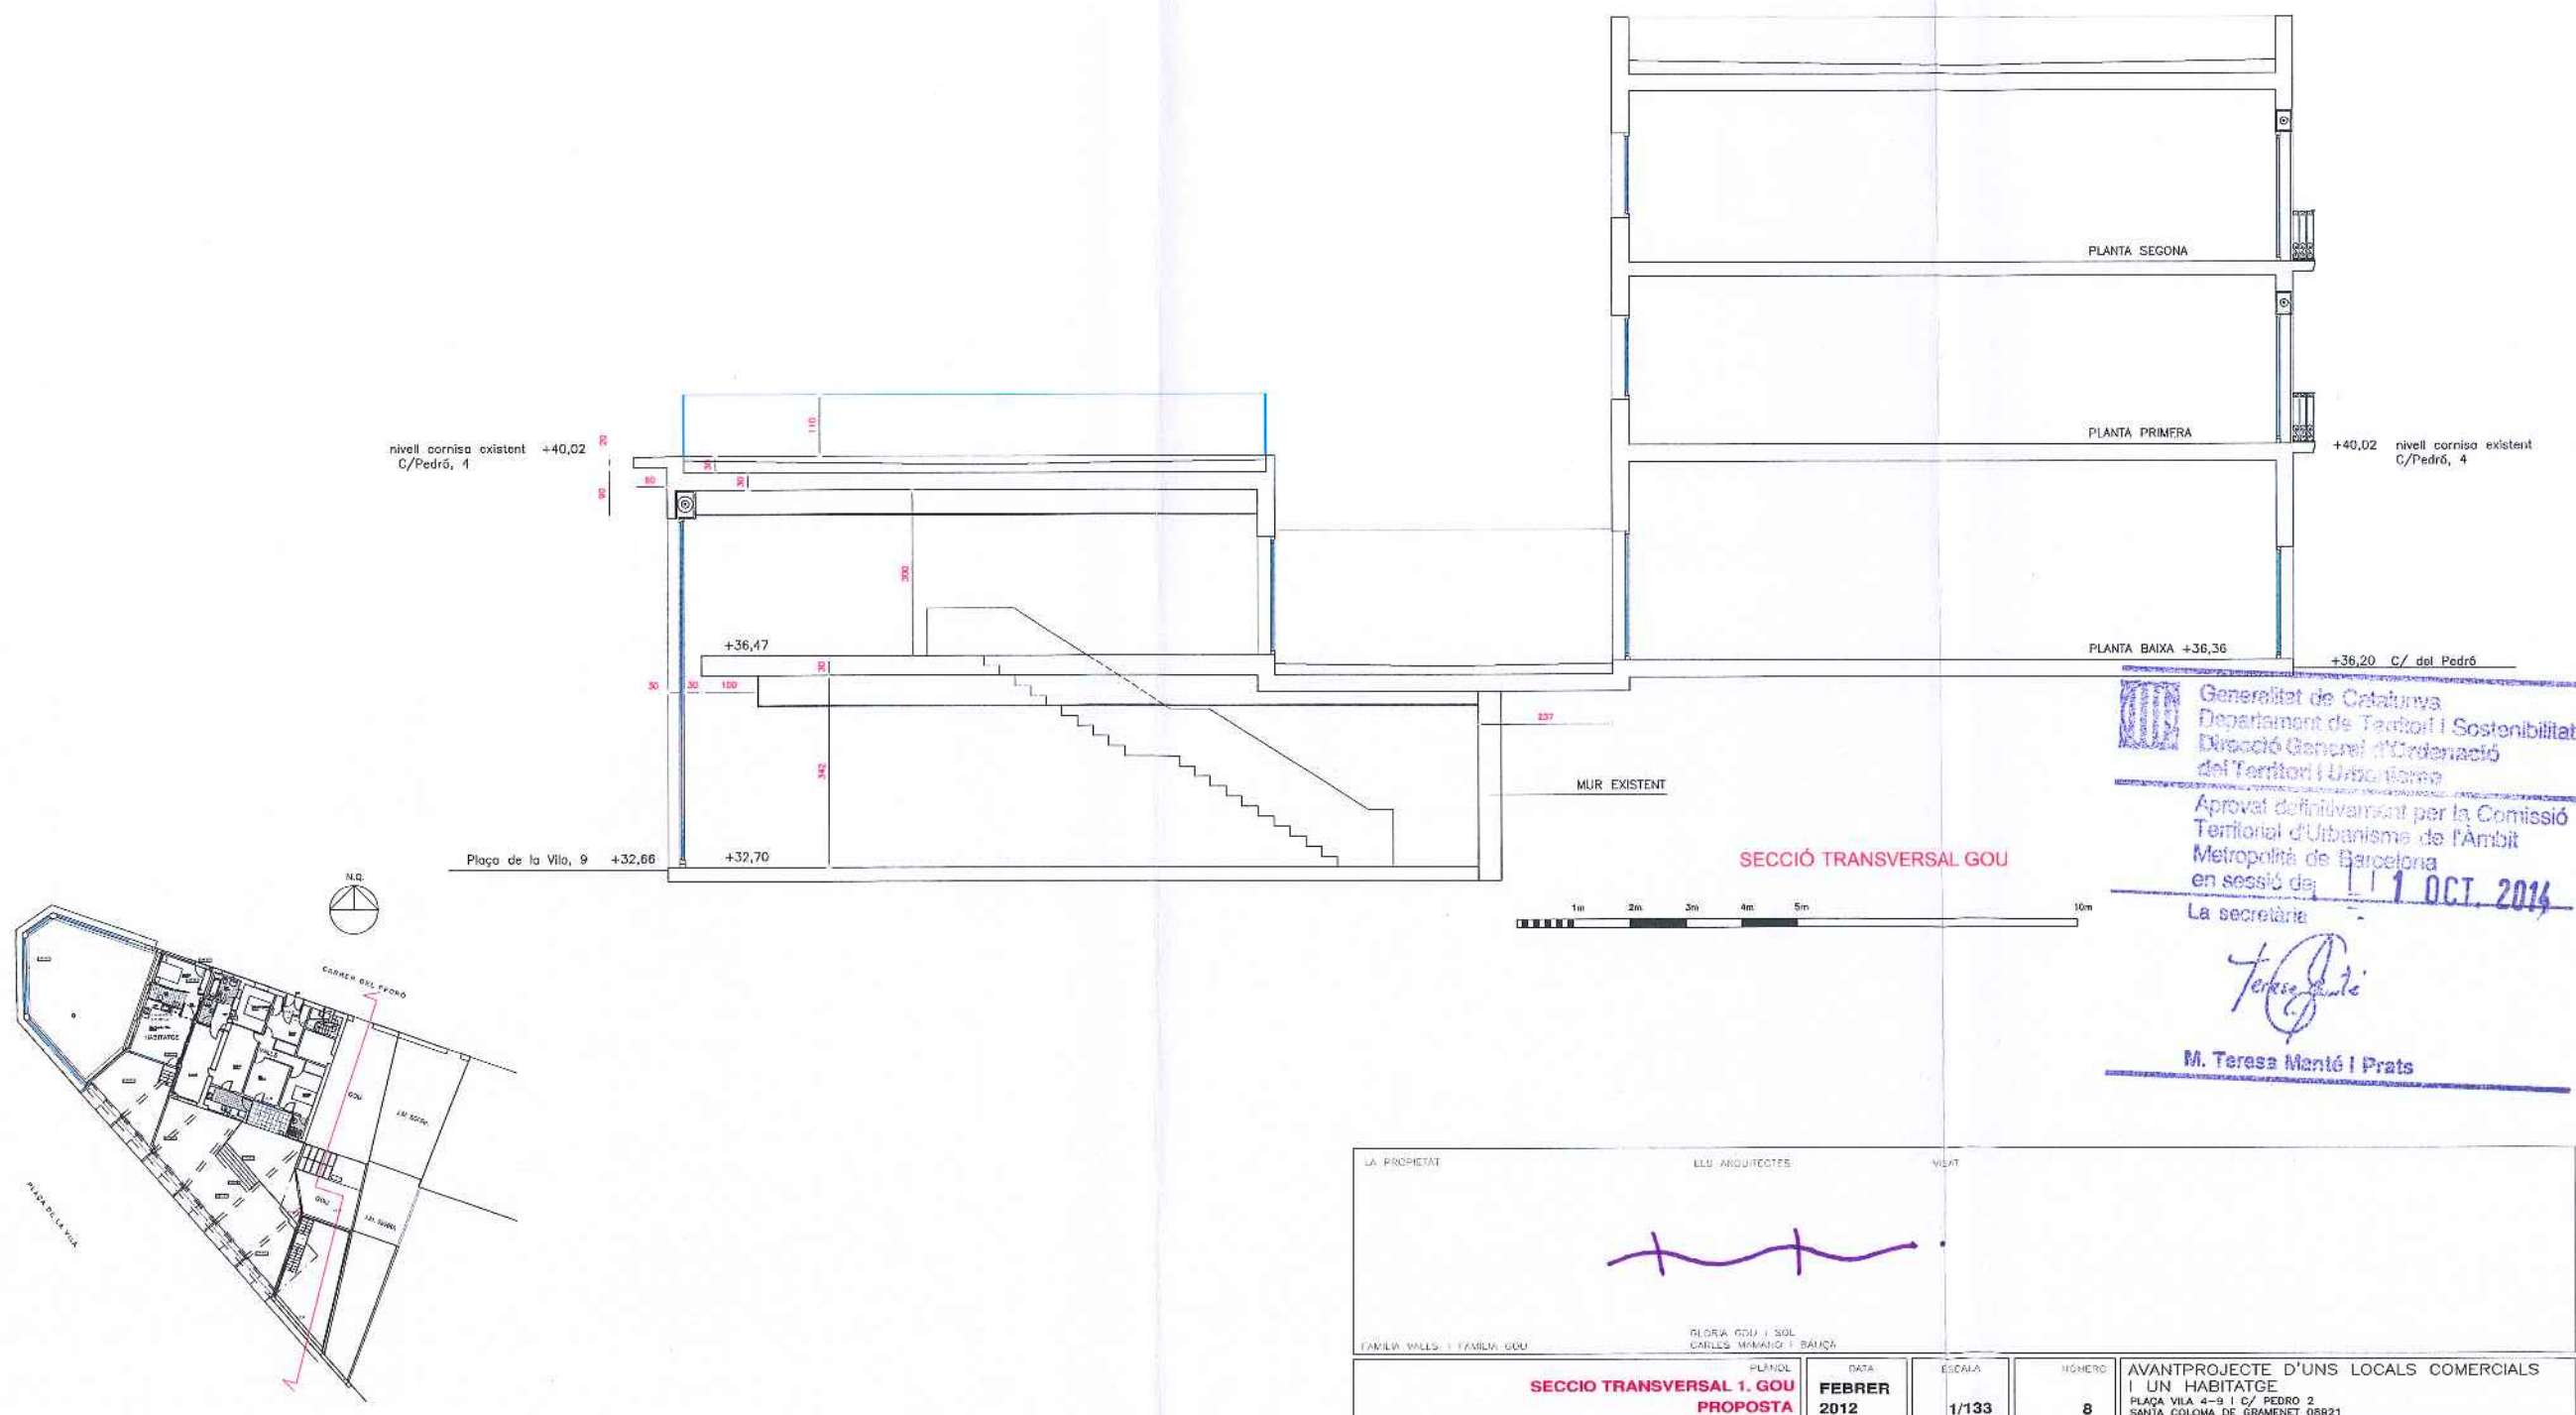

Generalitat de Catalunya
Departament de Territori i Sostenibilitat
Direcció General d'Ordenació
del Territori i Urbanisme


Aprovat definitivament per la Comissió
Tècnica d'Urbanisme de l'Àmbit
Metropolità de Barcelona
en sessió de 11 OCT. 2014

La secretària



Teresa Mantó

M. Teresa Mantó i Prats

LA PROPIETAT	ELS ARQUITECTES	VIGAT
GLÒRIA GOU I SOL CARLES MAMANO I BAUÇA		
PLÀNOL	DATA	ESCALA
SECCIÓ TRANSVERSAL 1. GOU PROPOSTA	FEBRER 2012	1/133
HISORIO		8
AVANTPROJECTE D'UNS LOCALS COMERCIALS I UN HABITATGE PLAÇA VILA 4-9 I C/ PEDRÓ 2 SANTA COLOMA DE GRAMENET 08921		

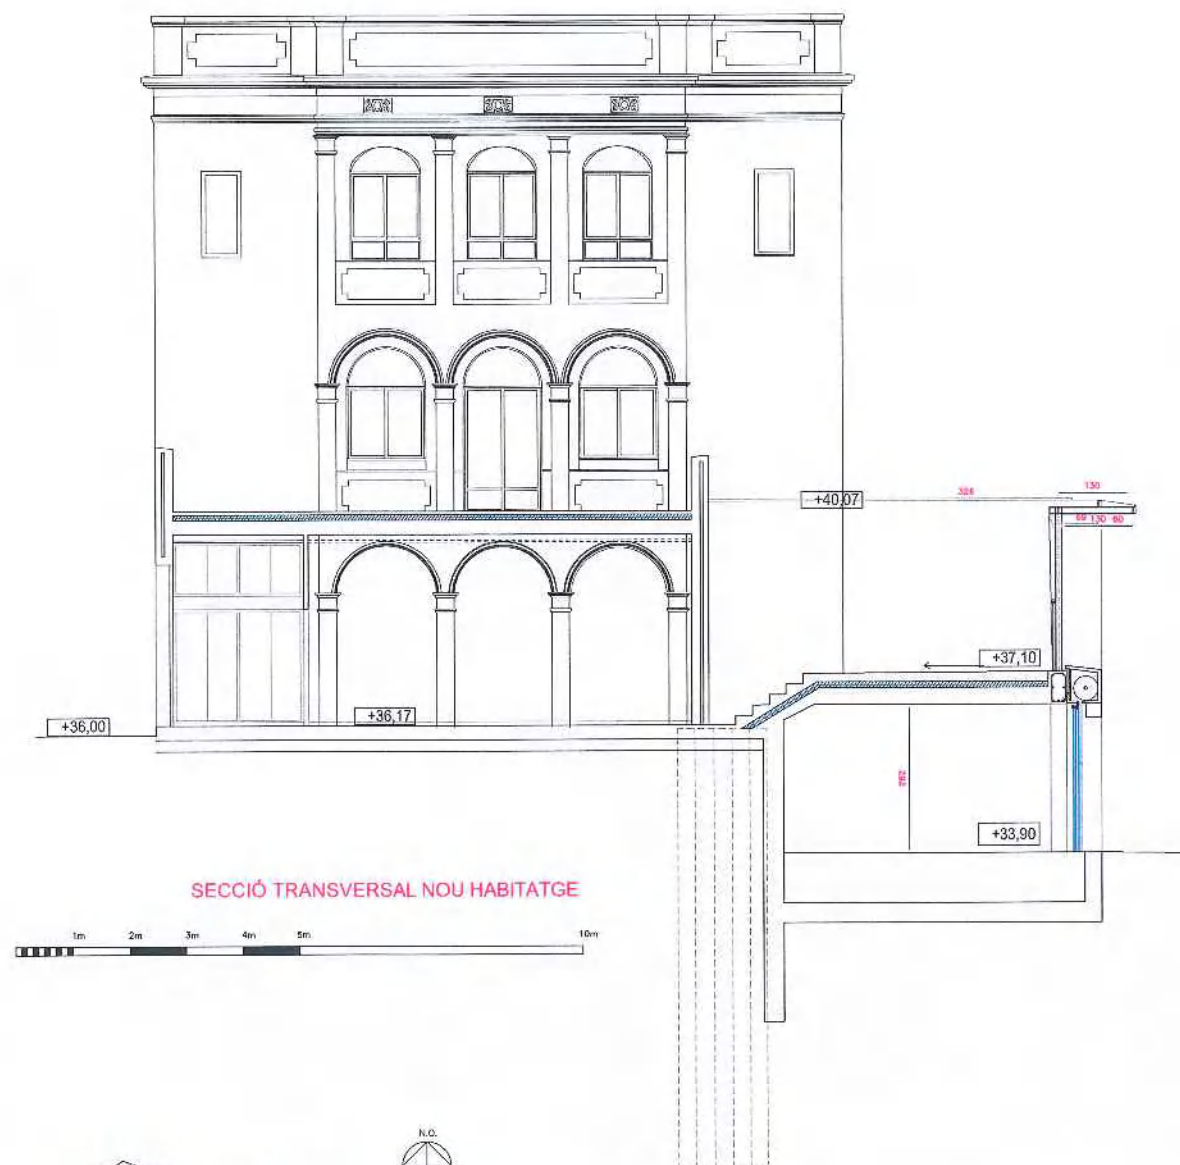

SECCIÓ TRANSVERSAL NOU HABITATGE

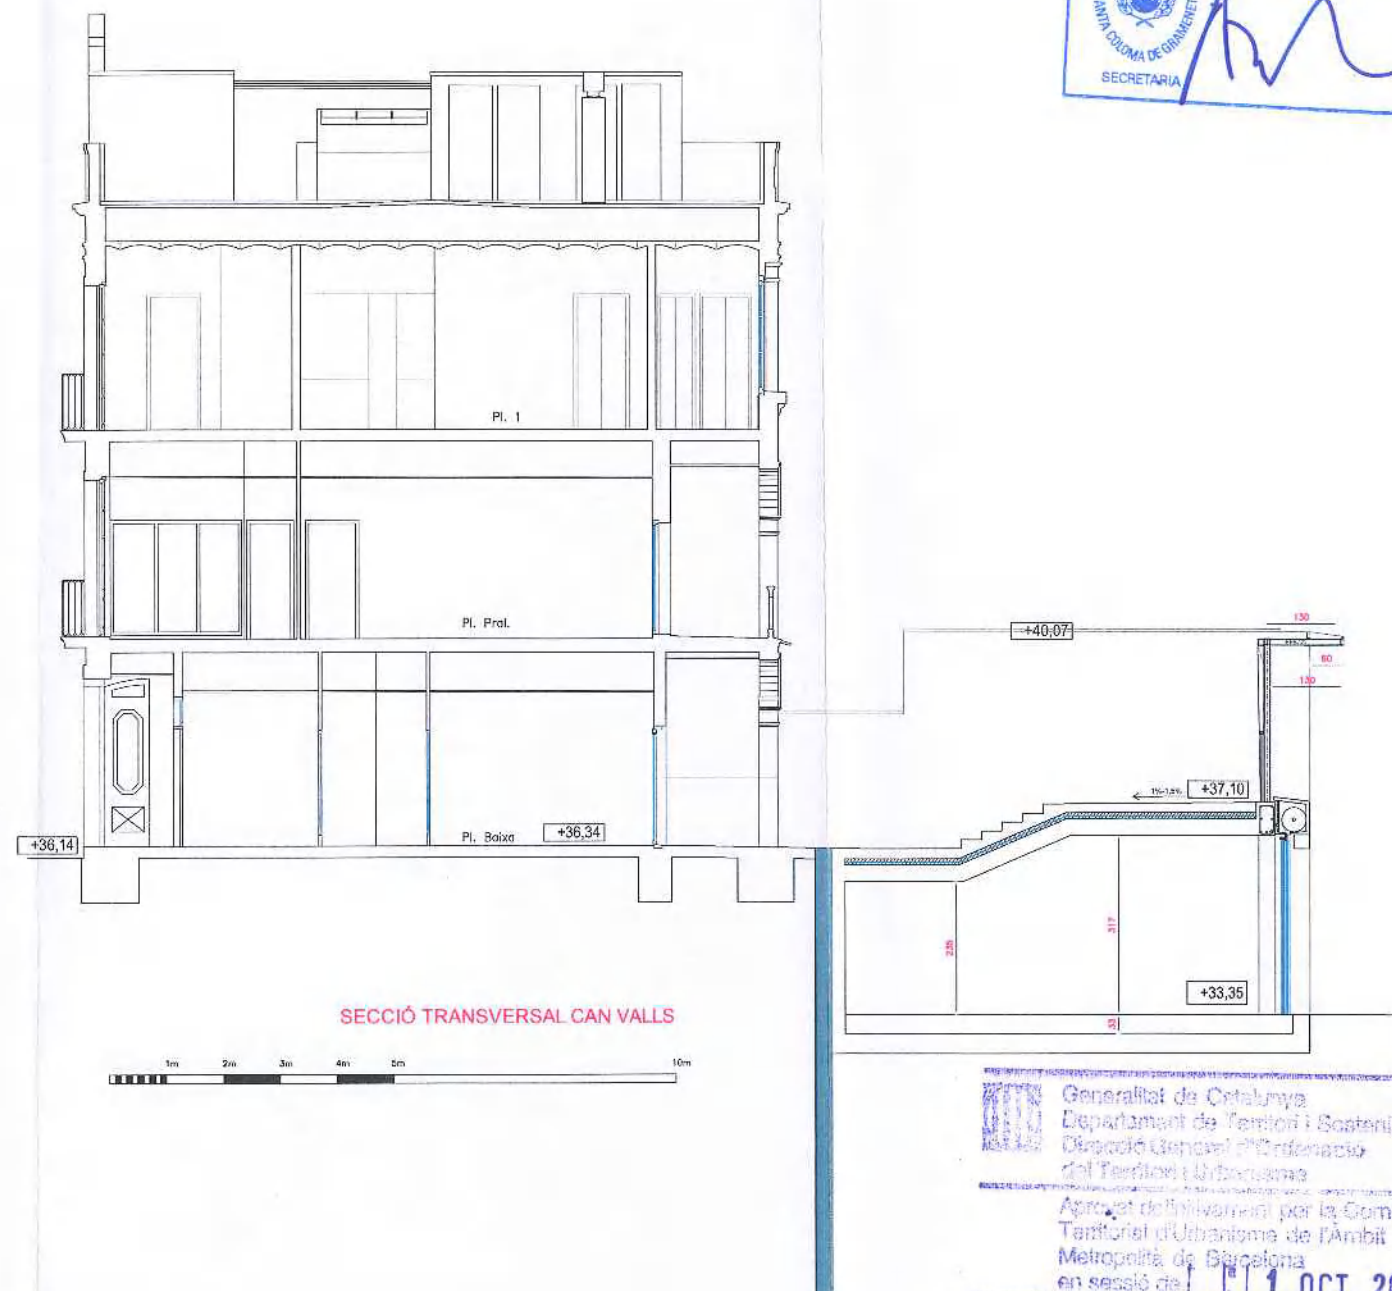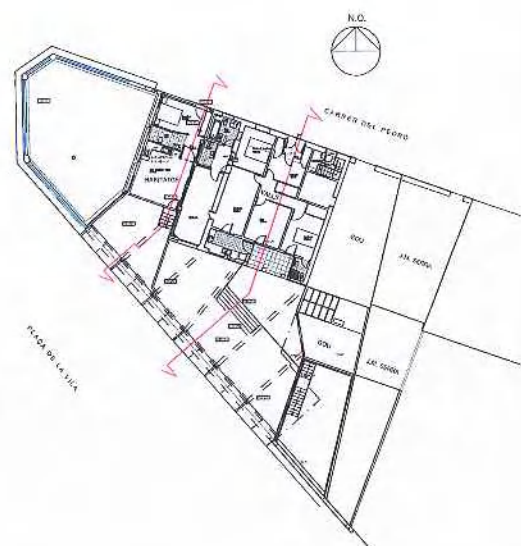

SECCIÓ TRANSVERSAL CAN VALLS

Generalitat de Catalunya
Departament de Territori i Sostenibilitat
Direcció General d'Ordenació
del Territori i Urbanisme

Aprobat definitivament per la Comissió
Tècnica d'Urbanisme de l'Àmbit
Metropolità de Barcelona
en sessió de l'1 OCT. 2014

La secretària

M. Teresa Manté i Prats

M. Teresa Manté i Prats

LA PROPIETAT	ELS ARQUITECTES	VISTAT
GLÒRIA GOU I SOL CARLES MAMANO I BAUÇA		
SECCIONS TRANSVERSALS 2 I 3 PROPOSTA	PLÀNOL FEBRER 2012	ESCALA 1/133
AVANTPROJECTE D'UNS LOCALS COMERCIALS I UN HABITATGE PLAÇA VILA 4-9 I C/ PEDRELL 2 SANTA COLOMA DE GRAMENET 08921	9	