

2014155801M-03
MA12142-26

8



Generalitat de Catalunya
Departament de Territori i Sostenibilitat
Direcció General d'Ordenació
del Territori i Urbanisme


Aprobat definitivament pel conseller de
Territori i Sostenibilitat en data **27 GEN. 2015**

El secretari de la Comissió de Política
Territorial i d'Urbanisme de Catalunya

Jordi Fox i Dalmau



MODIFICACIÓ DE PGM PER A L'AJUST D'ALINEACIONS AL PASSEIG MN. JAUME GORDI

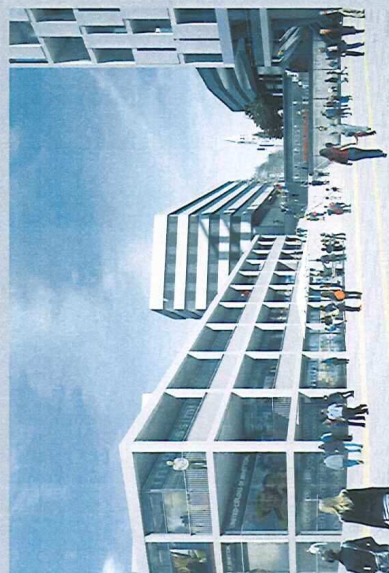

MODIFICACIÓ DE PGM PER A L'AJUST D'ALINEACIONS AL PASSEIG DE MOSSÈN JAUME GORDI

ÍNDEX

El present exemplar es compona dels següents documents:

MEMÒRIA

1. Promoció i iniciativa	pàg. 2
2. Àmbit	pàg. 2
3. Estructura de la propietat	pàg. 2
4. Característiques físiques	pàg. 2
5. Antecedents urbanístics	pàg. 3
6. Objectius	pàg. 5
7. Marc legal	pàg. 6
8. Determinacions	pàg. 6
9. Actuacions simultànies	pàg. 7

PLÀNOLS

01. Situació	e: 1/10.000
02. Estat Actual UA 1	e: 1/500
03. Reportatge Fotogràfic (1)	s e
04. Reportatge Fotogràfic (2)	e: 1/500
05. Pla General Metropolità	s e
06. Planejament Vigent	e: 1/1.000
07. Planejament Proposat	e: 1/1.000
08. Àmbit d'Urbanització	e: 1/500
09a. Edificabilitat sota rasant	e: 1/1.500
09b. Edificabilitat sota rasant	e: 1/1.500
10. Comparatiu d'espais lliures	e: 1/1.000

Generalitat de Catalunya
Departament de Territori i Sostenibilitat
Direcció General d'Ordenació
del Territori i Urbanisme

MODIFICACIÓ DE PGM PER A L'AJUST D'ALINEACIONS AL PASSEIG DE MOSSÈN JAUME GORDI

10 juliol 2014

ADREÇA	SUP. SÒL	SUP. SOSTRE	PROPIETARI/A
c. del Pedró, 25 / c. Josep Pedragosa i Banús, 5	131 m ²	608 m ²	Comunitat de Propietaris
c. del Pedró, 27	93 m ²	108 m ²	Sra. Elena Blanco
c. del Pedró, 29	114 m ²	149 m ²	Sra. Elena Blanco
c. Vistalegre, 36	111 m ²	138 m ²	Sra. Elena Blanco
Finca núm. 4 reparcel·lació	290 m ²	1.104 m ²	Comunitat de propietaris
part Finca núm. 5 reparcel·lació (vial)	1.446 m ²		Ajuntament Santa Coloma
part Finca núm. 6 reparcel·lació (zona verda)	614 m ²		Ajuntament Santa Coloma
c. Josep Pedragosa i Banús i Pedró (vial)	487 m ²		Ajuntament Santa Coloma
TOTAL	3.286 m ²		

1.- PROMOCIÓ I INICIATIVA DEL PLANEJAMENT

Aquesta Modificació puntual del Pla General Metropolità es tramita, d'acord amb l'article 41 de la Llei 3/2012 de 22 de febrer de modificació del text refós de la Llei d'Urbanisme de Catalunya, per iniciativa pública assumida expressament per l'ajuntament de Santa Coloma de Gramenet.

2.- ÀMBIT DE LA MODIFICACIÓ PUNTUAL DE PGM

L'àmbit de la Modificació Puntual de PGM limita al sud amb la rambla de Sant Sebastià i la plaça de la Vila on s'inicia l'obertura de la prolongació del passeig Mossèn Jaume Gordi; a l'est amb el perímetre delimitat per l'edifici en construcció a la zona OP1, i les parcel·les núm. 31 del carrer Pedró i 38 del carrer de la Vistalegre; al nord amb el carrer de la Vistalegre; i a l'oest amb el límit de la pròpia obertura de la prolongació del passeig Mossèn Jaume Gordi.

3.- ESTRUCTURA DE LA PROPIETAT

Els sòls inclosos en l'àmbit d'aquesta modificació de planejament són majoritàriament de titularitat municipal, destinats a sistemes de vials i espais lliures, obtinguts per cessió obligatòria i gratuïta de la reparcel·lació de la Unitat d'Actuació núm. 1 del PERI Santa Coloma Vella II. S'hi inclouen també, pels motius que més endavant s'exposaran, algunes propietats privades.

L'estructura de la propietat de l'àmbit és la següent:

4.- DESCRIPCIÓ I CARACTERÍSTIQUES FÍSQUES DEL SECTOR.

Com es pot apreciar en el reportatge fotogràfic contingut a la documentació gràfica d'aquest document, l'àmbit es troba en procés d'execució, havent-se procedit a enderrocar construccions, i a començar l'edificació d'altres, sense que s'hagi pogut urbanitzar l'espai públic per manca de finalització de l'execució urbanística.



Punt de connexió entre la rambla, la plaça de la vila i el nou passeig. Veiem els dos edificis pendents d'enderrocar i l'edifici de la torre, a mig construir (té edificades 6 de les 12 plantes), darrera.



Tal i com s'explica més endavant, l'ajuntament està procedint en el moment present a adoptar mesures per a obtenir la finalització de la urbanització, pel que esdevé necessari tramitar el present instrument de planejament que permeti urbanitzar d'acord amb les condicions que s'hi estableixen.

5.- ANTECEDENTS URBANÍSTICS

5.1.- CONVENI URBANÍSTIC DE 23 DE MARÇ DE 2004. L'Ajuntament de Santa Coloma de Gramenet i el Sr. Francisco Ortega Manzano van signar un Conveni urbanístic per a la modificació puntual del PERI de Santa Coloma Vella II i per al desenvolupament de la Unitat d'Actuació 1 anomenada "Centre Vila" (ruïlla Passeig de l'Església- Rambla de Sant Sebastià). L'interès públic del conveni era la reactivació del centre urbà de Santa Coloma a través d'una actuació de rehabilitació que crees noves places d'aparcament soterrades, connectes vials estructurals històricament reclamats, amb aparició d'espais públics de qualitat i ubicar una zona d'oci i comerç al mig de la ciutat en el subsòl dels vials i espais lliures que resultessin de l'ordenació que s'impulsava a partir de la signatura del conveni.

El Sr. Ortega manifestava ser propietari de més del 83,80% de la superfície delimitada com a Unitat d'Actuació núm. 1 i afirmava tenir el suport de l'Associació d'afectats del PERI de Santa Coloma Vella II, fet que l'habilitava per a promoure una modificació del planejament que pel

sistema de reparcel·lació en la modalitat de compensació bàsica, impulsés els objectius municipals.

Els compromisos adoptats en el Conveni foren:

a) Per part de l'ajuntament:

- Tramitar una modificació puntual del PERI de Santa Coloma Vella II que ordenés urbanísticament el subsòl dels terrenys que resultarien cedits al municipi com a conseqüència de l'execució del planejament, per a destinar-los a usos d'aparcament, lúdics, recreatius i comercials i establir-ne la seva concessió administrativa per una durada màxima de 50 anys a favor del propietari majoritari, adjudicació directa justificada per la importància de la seva participació en l'àmbit d'actuació.
- Adoptar l'acord municipal d'atorgament de la concessió en la mateixa sessió en que s'aprové el projecte de reparcel·lació.

b) Per part del promotor:

- Presentar l'avaluació de l'equilibri econòmic de la concessió i la justificació dels mitjans financers per a la seva construcció.
- Presentar els instruments necessaris per a executar la reparcel·lació.
- Presentar una agenda del conjunt de l'actuació de manera que es trobessin construïts tots els usos sobre i sota rasant en el termini màxim de 5 anys a comptar de l'entrada en vigor de la modificació del PERI, excepció de l'obertura del Passeig de Mossèn Jaume Gordi, entre la Rambla i el carrer del Pedró, obra d'urbanització que havia d'estar finalitzada en el termini de 3 anys.
- Presentar els projectes d'urbanització dels vials exteriors a la Unitat d'Actuació en el termini de tres mesos des de l'aprovació definitiva del projecte de reparcel·lació.
- Fer-se càrrec, una vegada urbanitzats, del manteniment dels espais públics sobre el subsòl concessionat i dels adjacents directament relacionats amb aquests.
- Desplaçar al seu càrrec l'entrada actual a l'aparcament municipal de la Plaça de la Vila.
- Cedir gratuïtament a l'ajuntament la finca situada al carrer Sant Pere núm. 27 o bé aportar el seu valor expropiatori.
- Abonar pels drets concessionals un cànon de 3.471.400€.

El promotor signatari del conveni, fins al moment de la posada en marxa de la totalitat de les activitats previstes en el subsòl de l'àmbit de la Modificació de PERI, només podria cedir els drets a un empresari individual o col·lectiu que pogues acreditar que disposava d'una superfície de terrenys inclosos a la Unitat d'Actuació no inferior a la que acreditava el signatari.

L'execució dels acords adoptats en el conveni ha estat la següent:

- a) Una vegada subscrit aquest conveni, l'ajuntament procedí a tramitar la modificació puntual del PERI que resultà aprovada definitivament i executiva a partir del 10 de desembre de 2004. La modificació puntual del PERI no augmenta l'edificabilitat sobre rasant que tenia la Unitat d'Actuació segons els planejament anterior, si no que es limita,

amb uns ajustos quasi imperceptibles del sostre sobre rasant, a ordenar l'edificabilitat del subsòl, amb la finalitat de crear l'element a concessionari.

- b) La Modificació puntual del PERI regulava la possibilitat de construir 20.568 m² de sostre sota la rasant dels carrers i de la zona verda de la Unitat d'Actuació, de manera vinculada al subsòl dels solars edificables, per a usos de cinema, restauració, alimentació, serveis i aparcament.
- c) Per la seva part, el promotor va complir el seu compromís d'impulsar l'execució de l'àmbit, aconseguint la inscripció del projecte de parcel·lació al registre de la propietat el 2 de gener de 2007. El projecte de parcel·lació només reparteix i adjudica l'aprofitament sobre rasant als propietaris inclosos a la unitat d'actuació i cedeix al municipi els espais de domini públic. No existeix cap finca demanial en subsòl inscrita al registre de la propietat que pugui resultar objecte de concessió administrativa, tot i que a totes les finques resultants, incloses les de domini públic, consta inscrita una servitud de pas recíproca en el subsòl.

En data 21 de desembre de 2006, l'ajuntament de Santa Coloma de Gramenet i el Sr. Francisco Ortega Manzano van subscriure un document de clàusules que regirien la concessió. El Ple de l'ajuntament, en sessió de 26 de febrer de 2007, va acordar atorgar-li la concessió, tot i que aquest atorgament no ha estat mai formalitzat per la defunció del seu destinatari.

D'acord amb allò que disposa la Ley 13/2003 que regula el contracte de concessió d'obra pública, en concordança amb el ROAS, la defunció del concessionari és causa de resolució de la concessió.

5.2.- LA MODIFICACIÓ DE PGM DE 2010. L'àmbit va ser objecte d'una Modificació de PGM per a l'adaptació dels usos en soterrani, aprovat definitivament pel Conseller de Política Territorial i Obres Públiques de la Generalitat en data 6 de maig de 2010.

Aquesta MPMG obeïa a la necessitat d'adaptar determinacions urbanístiques i volumètriques per evitar problemes d'ordre tècnic i funcional, així com ampliar l'àmbit de gestió per facilitar l'execució del PERI Santa Coloma Vella II per a la concreció d'usos i volumètries a la prolongació del passeig Mossèn Jaume Gordi fins la Rambla de Sant Sebastià, el text refós del qual, modificat puntualment, havia entrat en vigor en data 10 de desembre de 2004 amb la publicació al DOGC de la seva aprovació definitiva.

La Modificació de PGM es concretava en:

- a) **Ampliació de l'àmbit d'actuació:** per incloure zones de sòl públic destinades, en plantes soterrani, a equipaments de serveis tècnics (estacions transformadores), espais per connexions amb l'estació de metro per la plaça de la Vila i accessos a l'aparcament des del carrer Rafael de Casanova. Això era degut a la modificació dels usos en planta soterrani, augmentant el sostre d'aparcament i comercial, en detriment de les sales de cinema, que comportava un major volum de mercaderies i la necessitat d'habilitar nous accessos.
- b) **Modificació d'alineacions:** es modificava el front del passeig de Mn. Jaume Gordi (edifici clau OP-3 est), entre els carrers de Pedró i Vistalegre, afectat per la creació del pati de ventilació del centre comercial. El nou edifici s'alineava permetent una zona lliure

(clau 6b) amb una amplada aproximada de 6m respecte dels nous forats previstos per les ventilacions del centre comercial situats en el passeig. Aquest gran buit de ventilació incorporava unes passerelles per facilitar les connexions a ambdues bandes del passeig.

- c) **Ampliació i modificació d'edificabilitat:** la modificació de planejament plantejava la substitució dels usos previstos en el volum sota rasant destinat originàriament als cinemes amb uns requeriments d'edificació en alçada lliure condicionats per aquest destí i que resultaven inadequats per altres usos. És per això que es proposava la compartimentació amb forjat entremig d'aquesta actuació, de la qual cosa en resultava un increment de sostre situat sota rasant de 24.976 m², passant dels 20.568 m² previstos pel planejament anterior a 45.544 m². Això comportava un augment del sostre en sòl de domini públic en règim de concessió de 13.215 m² sostre, que passà dels 11.829 m² de sostre inicialment previstos a 25.044 m².

Pel que feia al conjunt de l'OP1, a l'edifici A es mantenia el gàlib del planejament anterior, corresponent a un edifici de PB+altell+12 i dues plantes per a instal·lacions (cota 156,90 m). En l'article 2 de la normativa del text refós aprovat es feia esment, per exclusió, de l'aplicació de la configuració unívoca. Es considerava que les condicions s'ajustarien més a la configuració flexible i es proposava definir l'ordenació amb els paràmetres del perímetre i perfil regulador.

Entre els edificis B i C, en la zona lliure de la planta nivell 3 (cota 100,40 m), s'incorporava un volum de l'alçada de la planta baixa, per destinar-lo a les escomeses dels subministres dels diferents edificis que componen l'OP-1. En qualsevol cas, l'alçada d'aquest volum no superaria l'alçada de l'actual paret de tancament de la finca contigua.

Per la Rambla Sant Sebastià, s'esglaiava la façana de l'edifici B per tal d'adaptar-se a l'edificació veïna, passant de PB+5+àtic a PB+4+àtic+sobreàtic, retirats 3 m respecte al pla de la façana immediatament inferior.

Es reduïa lleugerament l'àmbit de la zona OP-2 per ampliar el sòl destinat a equipament assistencial (7bAs) i així possibilitar l'existència d'un pati mínim de 3 metres. Pel que feia a l'OP-3, degut a l'afectació de la nova alineació i a l'afectació de la finca del núm. 5 del carrer Josep Pedragosa que dificultava les tasques d'execució dels soterranis, es proposava mantenir una línia de ràfec contínua en tot el front d'aquest tram del passeig (edifici clau OP-3 est) ja predeterminat en les especificacions del PERI Santa Coloma Vella II, a la cota 116,65 m, en la que l'horitzontalitat defineix l'alçada dels edificis. Segons s'indica a la memòria, això implicava considerar una alçada de PB+4 en els dos fronts del carrer Pedró i, per tant, l'edifici C de l'OP-1 resultava augmentat en una planta, passant de PB+3+àtic a PB+4+àtic, mantenint però l'alçada de PB+3 en els 3 primers metres de contacte amb l'edificació veïna per evitar l'aparició de mitgeres.

- d) **Modificacions d'ús:** A les plantes del subsòl -1 i -2, destinades inicialment a centre lúdic i comercial es canviaven els programes i els usos en general, tot d'acord, segons indica el propi document, amb la modificació del POEC. Els usos admesos en el subsòl de les zones d'aprofitament privat OP-1, OP-2, OP-3 i de les zones en règim de concessió (claus 5 i 6b) eren els següents: recreatiu, cultural, esportiu, comercial, alimentari, aparcament, hostaleria i restauració.

El motiu de la modificació dels usos era l'interès de focalitzar les sales de cinema en una promoció paral·lela a l'avinguda Pallaresa, evitant un excés d'oferta.

- e) **Protecció del Patrimoni:** Per últim, es proposava el trasllat de la façana protegida de Can Pedragosa, del carrer Pedró núm. 24 al carrer Pedró núm. 14, atenent a la impossibilitat de recuperar la seva funcionalitat a l'emplaçament original, envoltat de noves edificacions i considerant que la solució del trasllat comportaria un guany substancial del seu valor patrimonial al passar a formar part, més estretament, d'un tram de carrer que conserva part del seu esperit original.

- f) Modificacions en la gestió urbanística. La Modificació de PGM mantenia la Unitat d'Actuació núm. 1 delimitada al PERI, i afegia dos nous Polígons d'Actuació Urbanística el PA 2 i el PA 3.

- g) Paràmetres urbanístics: en resum, la modificació de planejament determinava els paràmetres següent:

ÀMBIT D'ACTUACIÓ	QUALIFICACIÓ URBANÍSTICA			SOSTRE EDIFICABLE		USOS ADMESOS	
	Zona Verda (clau 6b)	Vials (clau 5)	Zona (clau OP)	TOTAL		Habitatge	Altres usos
UA 1	1.088,66	2.320,94	2.396,86	5.806,46	11.386,81	10.835,58	551,23
PA 2	27,89		421,44	449,33	1.563,08	1.563,08	
PA 3			530,10	530,10	931,72	931,72	
TOTAL:	1.116,55	2.320,94	3.348,40		13.881,61	13.330,38	551,23
TOTAL ÀMBIT:				6.785,89			

La modificació de planejament mantenia l'edificabilitat màxima sobre rasant prevista per tot l'àmbit tenint en compte que es mantenia el límit de la Unitat d'actuació 1 i s'hi incorporaven dos nous polígons (PA-2 i PA-3). Es produïa però un transvasament de sostre entre les diferents qualificacions (OP-1, OP-2, OP-3 i 13bm) degut, d'una banda, a la modificació de l'alineació del front del passeig de Mn. Jaume Gordi, entre els carrers de Pedró i Vistalegre, afectat per la creació del pati de ventilació del centre comercial i, d'altra banda, a l'ajust de la volumetria de les noves edificacions per tal d'adaptar-se a les edificacions veïnes i així evitar l'aparició de mitgeres.

Aquestes modificacions en l'ordenació, juntament amb la necessitat de facilitar els treballs per l'execució dels soterranis, suposaven la qualificació de les finques núm. 36 del carrer de la Vistalegre i núm. 29 del carrer del Pedró com a OP-3, enlloc de la clau 13bm prevista pel planejament anterior, i la seva inclusió en el nou polígon d'actuació PA-02, junt amb les finques núm. 25 i 27 del carrer del Pedró. Cal assenyalar que la nova qualificació comportava aspectes exclusivament d'ordenació volumètrica, amb l'objectiu de garantir l'harmonia compositiva del conjunt global de la peça edificable compresa entre els carrers Vistalegre i Pedró i delimitada per l'edificació consolidada, ja que l'edificabilitat assignada era la de la clau 13bm.

Pel què fa a l'edificabilitat sota rasant, però, es preveia un augment de 24.976 m² de sostre respecte dels 20.568 m² previstos pel planejament anterior, resultant un total de 45.544 m², ja que la desaparició dels cinemes comportava la possibilitat de doblar el sostre comercial.

La modificació de l'aprofitament en subsòl segons la modificació de planejament era la següent:

EDIFICABILITAT SOTA RASANT	Planejament anterior	Planejament 2010	Augment
En subsòl privat	8.739 m ²	20.500 m ²	11.761 m ²
En subsòl públic	11.829 m ²	25.044 m ²	13.215 m ²
Total	20.568 m ²	45.544 m ²	24.976 m ²

6.- OBJECTIUS DE LA MODIFICACIÓ DE PLANEJAMENT

Els objectius d'aquesta modificació de planejament són els següents:

- Adequar la funcionalitat de la zona verda, amb l'eliminació del viari rodat inicialment previst i resoldre el conflicte de qualificació urbanística en l'àmbit de la OP-1 del PERI Santa Coloma Vella II, creat a causa de l'ocupació ja realitzada amb construcció privada sota sòl qualificat de zona verda, atès que el promotor dels edificis rebia en concessió l'ús d'aquest subsòl i la concessió ha resultat extingida per defunció.
- Desafectar el bloc d'habitatges situat al carrer del Pedró número 25, cantonada amb el carrer de Josep Pedragosa Banús número 5, per tractar-se d'un edifici consolidat i de construcció recent que l'execució del nou centre comercial afectava en part de vial, per a poder situar el pati de ventilació de les plantes soterrani, i que ara es considera innecessari i onerós mantenir-lo afectat.
- Regularitzar l'ordenació de les parcel·les que limiten amb l'edifici que es desafecta, retornant a l'ordenació anterior.
- Reduir la superfície de sostre sota rasant que podrà ser objecte de concessió administrativa i d'ús comercial, per a compensar l'augment de sostre privat sota zona verda pública.

7.- MARC LEGAL. JUSTIFICACIÓ JURÍDICA

Atesos els objectius enumerats, esdevé necessari modificar puntualment el PGM atès que es produeixen canvis en la qualificació urbanística del sòl.

La Modificació puntual de PGM s'emmarca en allò que disposa l'article 96 de la Llei d'Urbanisme de Catalunya, per tractar-se d'una modificació d'espais lliures i zones verdes, i queda subjecta al tràmit previst a l'article 98 del mateix text legal.

En no tractar-se d'augment d'edificabilitat, ni tampoc de canvi d'ús, no hi són d'aplicació les obligacions sobre reserves mínimes ni cessió d'aprofitament. Ans al contrari, doncs en disminuir la superfície de sostre sota rasant que es pot destinar a usos comercials decau també l'obligació de cessió del 10% de l'increment d'aprofitament per l'augment d'aquest ús produït en la darrera modificació de planejament.

Tampoc esdevé necessari cap estudi de viabilitat econòmica, doncs l'expedient no té efectes d'aquest tipus.

8.- DETERMINACIONS DE LA MODIFICACIÓ DE PGM

8.1.- MODIFICACIÓ DE LES QUALIFICACIONS URBANÍSTIQUES.

La intervenció principal del PERI de Santa Coloma Vella II era l'obertura del passeig de Mossèn Jaume Gordi, que ha de permetre la connexió del centre de Santa Coloma amb l'eix vital per a la ciutat, de referència geogràfica, comercial, relació rodada i de vianants, que és la plaça de la Vila i la rambla de Sant Sebastià.

Aquesta connexió, inicialment es preveia en part rodada, però tant la topografia, com la seva situació estratègica de ciutat, ens porta a considerar la seva idoneïtat, apostant més per la urbanització d'una plaça en contacte amb la plaça de la Vila, i mantenint la continuïtat visual amb el passeig de l'Església.

Per aquest motiu i per a adequar la qualificació urbanística en l'àmbit de la OP-1 i desafectar la finca situada al carrer del Pedró 25, cantonada amb Josep Pedragosa Banús, 5, es proposen els canvis de qualificació urbanística següents:

8.2.- AJUSTOS EN LES CONDICIONS D'EDIFICACIÓ DE LES PARCEL·LES

La desafectació i el reconeixement de l'edificació actual a la cantonada del carrer del Pedró, número 25 / cantonada carrer Josep Pedragosa Banús, 5, ja que la supressió de l'espai comercial en subsòl fa innecessària la seva afectació, produeix la modificació de sostre següent, mantenint aquesta edificació la volumetria actual (pb+3 i àtic).

SUPERFÍCIE DE SÒL	PLANEJAMENT VIGENT	Total Sol	PLANEJAMENT PROPOSAT	Total Sol	DIFERÈNCIA (m2)	Diferència %
Clau 5b	0,00	0,00	641,99	18,65	641,99	
Clau 5	1.699,78	49,39	0,00	0,00	-1.699,78	
TOTAL VIAL	1.699,78	49,39	641,99	18,65	-1.057,79	-62,23
Clau 6b	1.116,55	32,44	1.687,94	49,04	571,39	
Clau OP-1v	0,00	0,00	376,72	10,95	376,72	
TOTAL ZONA VERDA	1.116,55	32,44	2.064,66	59,99	948,11	84,91
TOTAL SISTEMES	2.816,33	81,83	2.706,65	78,64	-109,68	-3,89
Zona OP-3	625,30	18,17	734,98	21,36	109,68	
TOTAL ZONES	625,30	18,17	734,98	21,36	109,68	17,54
TOTAL SOL	3.441,63	100,00	3.441,63	100,00	0,00	0,00

EDIFICABILITAT	PLANEJAMENT VIGENT	Total Sol	PLANEJAMENT PROPOSAT	Total Sol	DIFERÈNCIA	%
Zona OP-3	2.381,00	100,00	2.364,50	100,00	-16,50	-0,69
TOTAL	2.381,00	100,00	2.364,50	100,00	-16,50	-0,69

Per a la nova edificació confrontant amb la que s'ha desafectat, amb façana a la prolongació del passeig de Mossèn Jaume Gordi, es proposa recuperar l'alineació del planejament anterior, recuperant la parcel·lació de la unitat d'actuació 1.

Es produeix en aquest cas una major ocupació de sòl per a la zona OP-3, que representa, alhora, un increment de la zona no edificable a l'interior d'illa, mantenint l'edificabilitat i la volumetria (pb+3).

8.3. - EDIFICABILITAT SOTA RASANT

Es replanteja en aquest punt la necessitat de destinar la totalitat del subsòl públic a l'ús privatiu, entenent-se que en el moment present és suficient la reserva de la part més propera

a la plaça de la Villa, ja que es creu inviable la construcció del centre comercial inicialment previst. Això fa disminuir en el seu conjunt, la planta comercial prevista en el segon soterrani.

Així, l'ús privatiu del subsòl públic resulta reduït en més d'un 60%, amb una reducció de més del 80% del sostre destinat a usos comercials, tal com es pot comprovar en el quadre següent:

EDIFICABILITAT EN SUBSÒL PÚBLIC	PLANEJAMENT VIGENT	PLANEJAMENT PROPOSAT	DIFERÈNCIA	%
Comercial	7.729,69	1.425,16	-6.304,53	-81,56
Aparcament	5.864,17	3.097,11	-2.767,06	-47,19
Total	13.593,86	4.522,27	-9.071,59	-66,73

Pel que fa referència al subsòl privat, si bé aquest augmenta en la seva superfície en un 64%, cal tenir present que els usos comercials disminueixen en un 75%, ja que l'augment de sostre es destina en la seva major part a usos d'aparcament:

EDIFICABILITAT EN SUBSÒL PRIVAT	PLANEJAMENT VIGENT	PLANEJAMENT PROPOSAT	DIFERÈNCIA	%
Comercial	2.500,84	605,59	-1.895,25	-75,78
Aparcament	1.250,42	5.550,45	4.300,03	343,89
Total	3.751,26	6.156,04	2.404,78	64,11

9.- ACTUACIONS QUE SIMULTÀNIAMENT DU A TERME L'AJUNTAMENT PER A FINALITZAR L'EXECUCIÓ DE L'ÀMBIT.

En execució del PERI Santa Coloma Vella II, el Promotor de l'actuació, va constituir la Junta de Compensació i va presentar el projecte de reparcel·lació de la UA núm. 1 que va assolir la seva inscripció registral. La Junta de Compensació va assumir totes les obligacions previstes en el conveni urbanístic subscrit pel Sr. Ortega en data 21 de març de 2004, tret d'aquelles que eren personals del Sr. Ortega i, entre les obligacions assumides, consta la de presentar a l'aprovació municipal, el projecte d'urbanització en el termini màxim de tres mesos des de l'aprovació definitiva en via administrativa del projecte de reparcel·lació, termini que ha transcorregut en excés sense que es complís l'obligació.

S'establia a més a més en aquell conveni que les obres d'urbanització i edificació estarien totalment finalitzades i lliurades al municipi en el termini màxim de 5 anys des de l'entrada en vigor de la modificació del planejament esmentat, termini que també ha transcorregut sense

que s'hagi iniciat la urbanització de l'àmbit, essent la Junta de Compensació, d'acord amb l'article 133 de la LUC, directament responsable davant l'Ajuntament, de la urbanització completa del l'àmbit que ens ocupa.

No només s'han incomplert els terminis d'execució de la UA 1 ja reparcel·lada, si no que ni tant sols s'ha iniciat l'execució dels Polígons d'Actuació 2 i 3, previstos al pla d'etapes de la Modificació de PGM del 2.010.

Aquests endarreriments en l'execució de l'àmbit fan que l'ajuntament estigui impulsant els tràmits corresponents per a modificar la modalitat d'actuació i modificar l'àmbit de la Unitat d'Actuació núm. 1 amb l'objectiu de donar viabilitat a la urbanització de la prolongació del Passeig Jaume Gordi.

La present modificació puntual de PGM, juntament amb la Modificació del PERI de Santa Coloma Vella II, que es tramita simultàniament, és un instrument necessari per a finalitzar satisfactoriament aquesta execució urbanística, doncs desafecta un edifici d'habitatges que encara innecessàriament l'actuació i resol els conflictes de titularitat i qualificació causats per l'evolució d'aquest projecte.

Santa Coloma de Gramenet,




El cap del Servei del
Gabinet d'Acció Territorial

Miquel Roig i Roch

Vist i plau
La directora de l'Àrea d'Urbanisme, Serveis
Municipals, Espai Públic, Civisme i Sostenibilitat

Isabel García Casabó

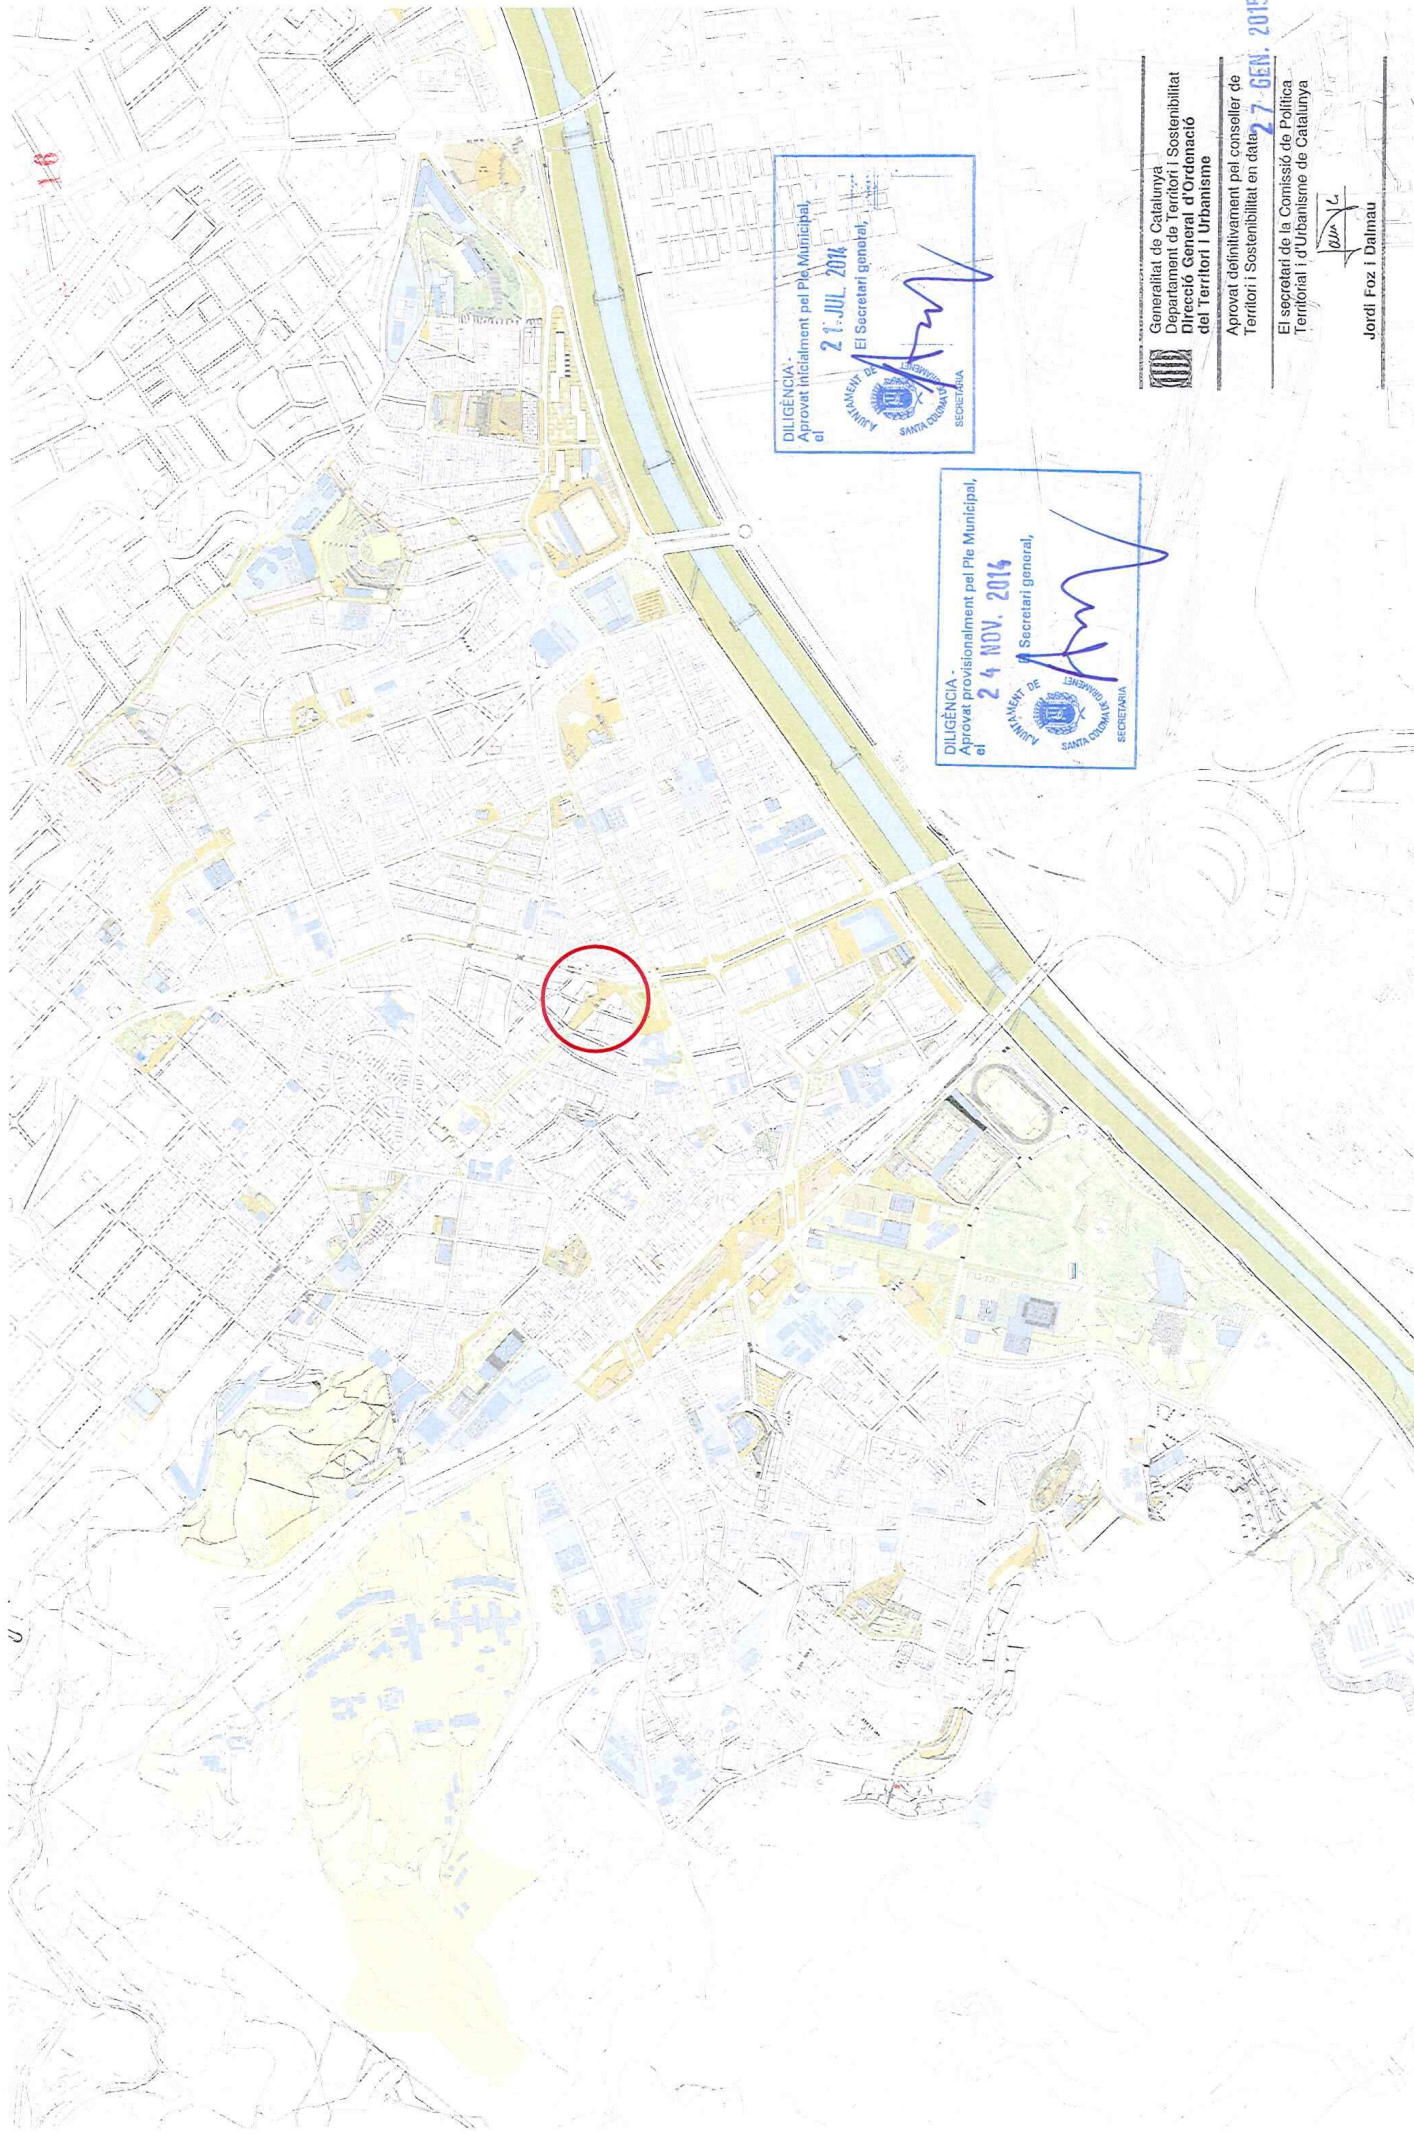

Generalitat de Catalunya
Departament de Territori i Sostenibilitat
Direcció General d'Ordenació
del Territori i Urbanisme

Aprobat definitivament pel conseller de
Territori i Sostenibilitat en data **27 GEN. 2015**

El secretari de la Comissió de Política
Territorial i d'Urbanisme de Catalunya



Jordi Foz i Dalmau

DILIGÈNCIA:
Aprobat inicialment pel Ple Municipal,
el **21 JUL. 2014**
El Secretari general,

AJUNTAMENT DE SANTA COLOMA DE GRAMENET
SECRETARIA

DILIGÈNCIA:
Aprobat provisionalment pel Ple Municipal,
el **24 NOV. 2014**
El Secretari general,

AJUNTAMENT DE SANTA COLOMA DE GRAMENET
SECRETARIA



1



2



3



4



5



6



7



8



9

Generalitat de Catalunya
Departament de Territori i Sostenibilitat
Direcció General d'Ordenació
del Territori i Urbanisme

Aprovat definitivament pel conseller de
Territori i Sostenibilitat en data

El secretari de l'Oficina de Política
Territorial i d'Urbanisme

Jordi Foz i De



Ajuntament de
Santa Coloma de Gramenet Gabinet d'Acció Territorial



MODIFICACIÓ DE PGM PER A L'AJUST D'ALINEACIONS AL PASSEIG
MN. JAUME GORDI

Plaer
REPORTATGE FOTOGRAFIC (1)

03
E-111111
Juliol 2014






DILIGÈNCIA -
Aprovat inicialment pel Ple Municipal,
el 21 JUL 2014
El Secretari general,
AJUNTAMENT DE SANTA COLOMA DE GRAMENET

DILIGÈNCIA -
Aprovat provisionalment pel Ple Municipal,
el 24 NOV 2014
El Secretari general,
AJUNTAMENT DE SANTA COLOMA DE GRAMENET


Generalitat de Catalunya
Departament de Territori i Sostenibilitat
Direcció General d'Ordenació
del Territori i Urbanisme
Aprovat definitivament pel conseller de
Territori i Sostenibilitat en data
27 GEN 2015
El secretari de la Comissió de Política
Territorial i d'Urbanisme de Catalunya
Jordi Foz i Dalmat

- URBANITZACIÓ**
- 2.711 m² sòl Superfície a urbanitzar sòl públic
 - 548 m² sòl Superfície a urbanitzar sòl privat
 - 220 m² sòl Superfície a urbanitzar Rambla
- ENDERROCS**
- 2.760 m² sostre Sostre a enedrocar UA 1a fase
 - 632 m² sostre Sostre a enedrocar UA 2a fase


MODIFICACIÓ DE PGM PER A L'AJUST D'ALINEACIONS AL PASSEIG
MN. JAUME GORDI

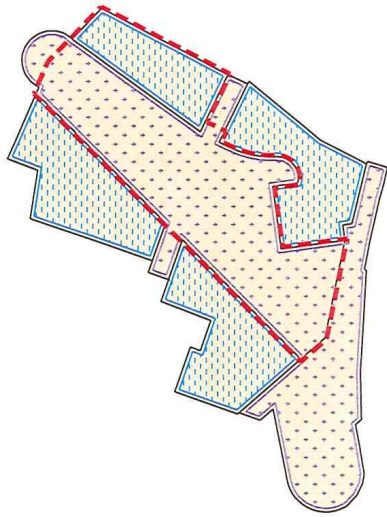

SOTERRANI -3 / -4	USOS	Superfícies
	Comercial	----- m²
	Aparcament	----- m²
	Sostre privat	----- m²
	Sostre domini públic	----- m²
EDIFICABILITAT SOTA RASANT		625,21 m²
		2.661,16 m²

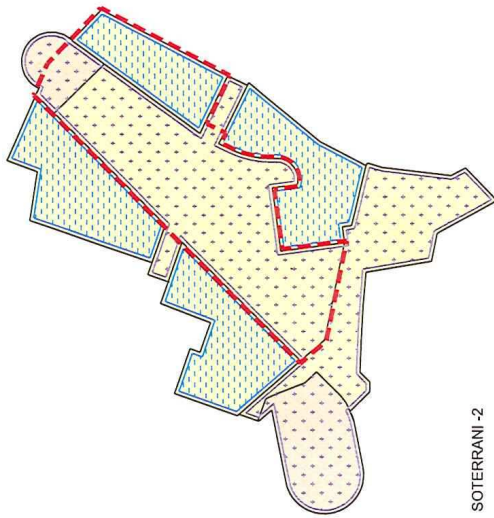


SOTERRANI -2	USOS	Superfícies
	Comercial	----- m²
	Aparcament	----- m²
	Sostre privat	----- m²
	Sostre domini públic	----- m²
EDIFICABILITAT SOTA RASANT		625,21 m²
		2.661,16 m²

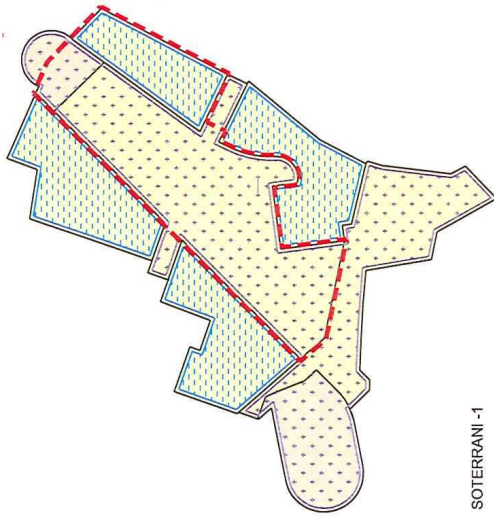


SOTERRANI -1	USOS	Superfícies
	Comercial	----- m²
	Aparcament	----- m²
	Sostre privat	----- m²
	Sostre domini públic	----- m²
EDIFICABILITAT SOTA RASANT		625,21 m²
		2.661,16 m²


PLANEJAMENT PROPOSAT

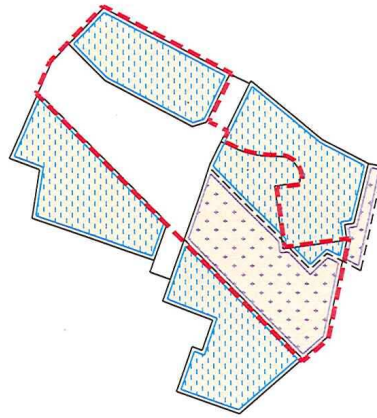

SOTERRANI -3 / -4	USOS	Superfícies
	Comercial	----- m²
	Aparcament	----- m²
	Sostre privat	----- m²
	Sostre domini públic	----- m²
EDIFICABILITAT SOTA RASANT		1.114,71 m²
		1.032,37 m²

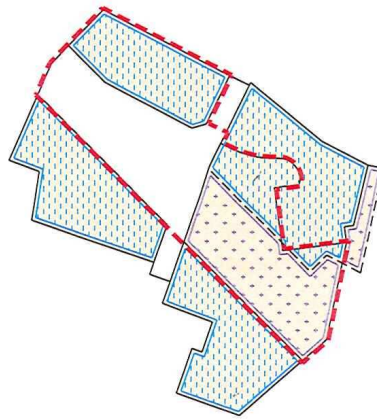

SOTERRANI -2	USOS	Superfícies
	Comercial	----- m²
	Aparcament	----- m²
	Sostre privat	----- m²
	Sostre domini públic	----- m²
EDIFICABILITAT SOTA RASANT		1.114,71 m²
		1.032,37 m²

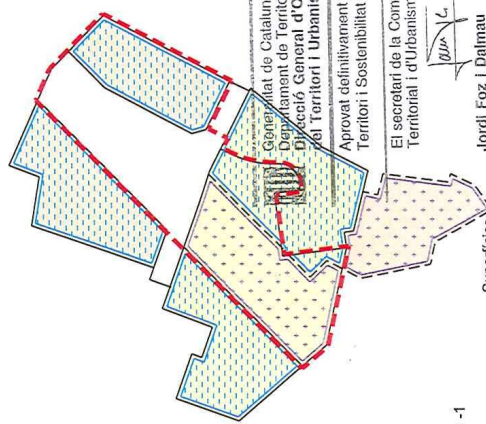


SOTERRANI -1	USOS	Superfícies
	Comercial	----- m²
	Aparcament	----- m²
	Sostre privat	----- m²
	Sostre domini públic	----- m²
EDIFICABILITAT SOTA RASANT		1.114,71 m²
		1.032,37 m²

Generalitat de Catalunya
Departament de Territori i Sostenibilitat
Direcció General d'Ordenació
del Territori i Urbanisme
Aprovat definitivament pel conseller de
Territori i Sostenibilitat en data 7 GEN. 2015


El secretari de la Comissió de Política
Territorial i d'Urbanisme de Catalunya

Jordi Foz i Dalmau

PLANEJAMENT VIGENT

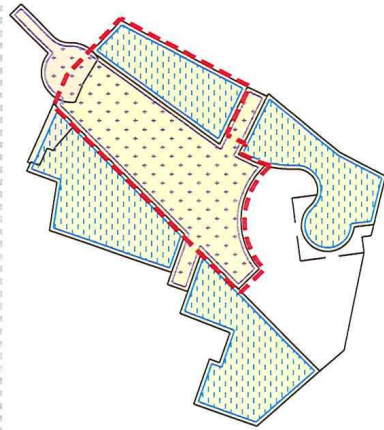


PB NIVELL 1		Superfícies	
USOS		Comercial	Aparcament
		2.122,60 m²	63,28 m²
EDIFICABILITAT SOTA RASANT		Sostre privat	Sostre domini públic
		625,21 m²	1.560,76 m²

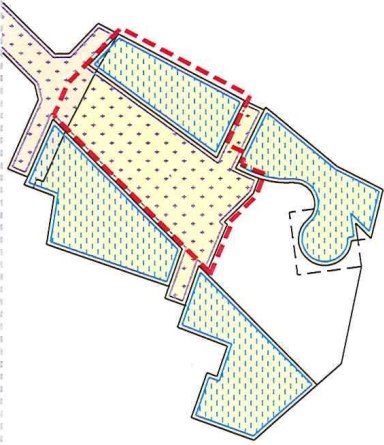


PB NIVELL 2		Superfícies	
USOS		Comercial	Aparcament
		1.913,52 m²	100,15 m²
EDIFICABILITAT SOTA RASANT		Sostre privat	Sostre domini públic
		625,21 m²	1.388,46 m²

TOTAL USOS		Superfícies	
		Comercial	Aparcament
		10.230,53 m²	7.114,59 m²
TOTAL EDIFICABILITAT SOTA RASANT		Sostre privat	Sostre domini públic
		3.751,26 m²	13.593,86 m²
TOTAL SOSTRE		17.345,12 m²	

PLANEJAMENT PROPOSAT

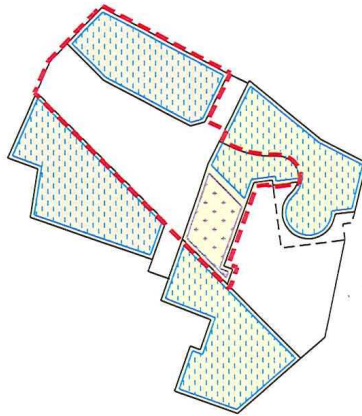

PB NIVELL 1		Superfícies	
USOS		Comercial	Aparcament
		530,63 m²	735,44 m²
EDIFICABILITAT SOTA RASANT		Sostre privat	Sostre domini públic
		961,76 m²	304,31 m²

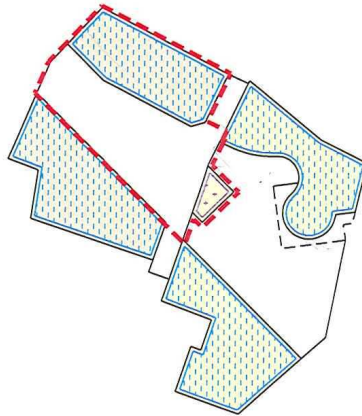


PB NIVELL 2		Superfícies	
USOS		Comercial	Aparcament
		88,48 m²	735,44 m²
EDIFICABILITAT SOTA RASANT		Sostre privat	Sostre domini públic
		735,44 m²	88,48 m²

TOTAL USOS		Superfícies	
		Comercial	Aparcament
		2.030,75 m²	8.647,56 m²
TOTAL EDIFICABILITAT SOTA RASANT		Sostre privat	Sostre domini públic
		6.156,04 m²	4.522,27 m²
TOTAL SOSTRE		10.678,31 m²	

Àmbit subsòl

Planejamento vigente

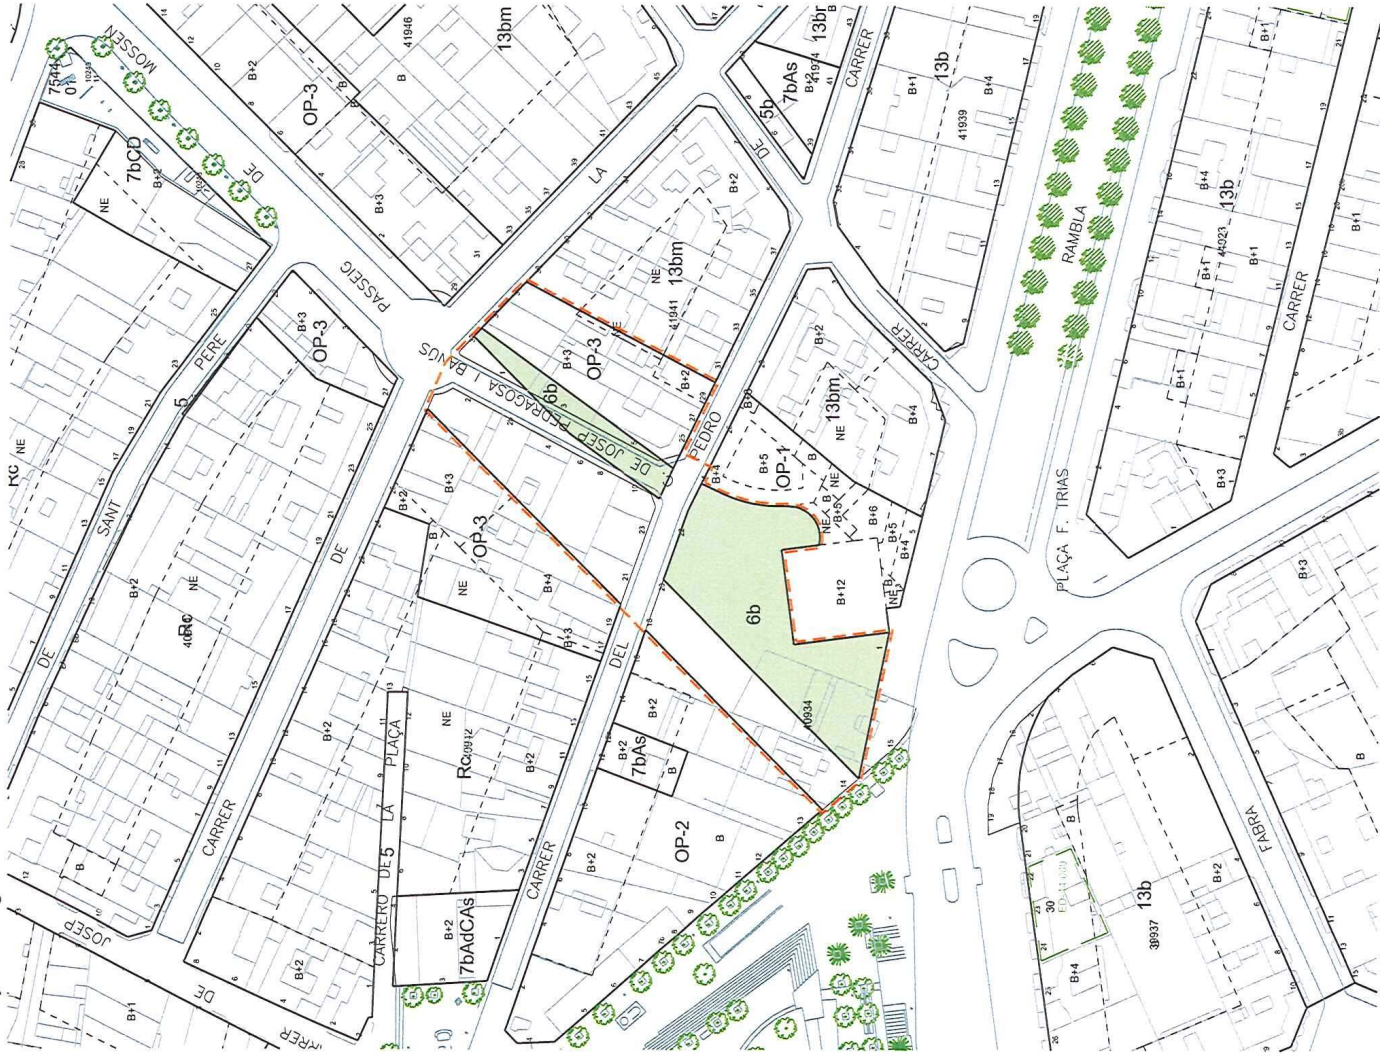

Planejament proposat

