


1061



 Generalitat de Catalunya
Departament de Territori i Sostenibilitat
Direcció General d'Ordenació
del Territori i Urbanisme
Comissió de Política Territorial
i d'Urbanisme de Catalunya

PROPOSTA GENERAL
RESERVES DE SÒL D'EQUIPAMENT

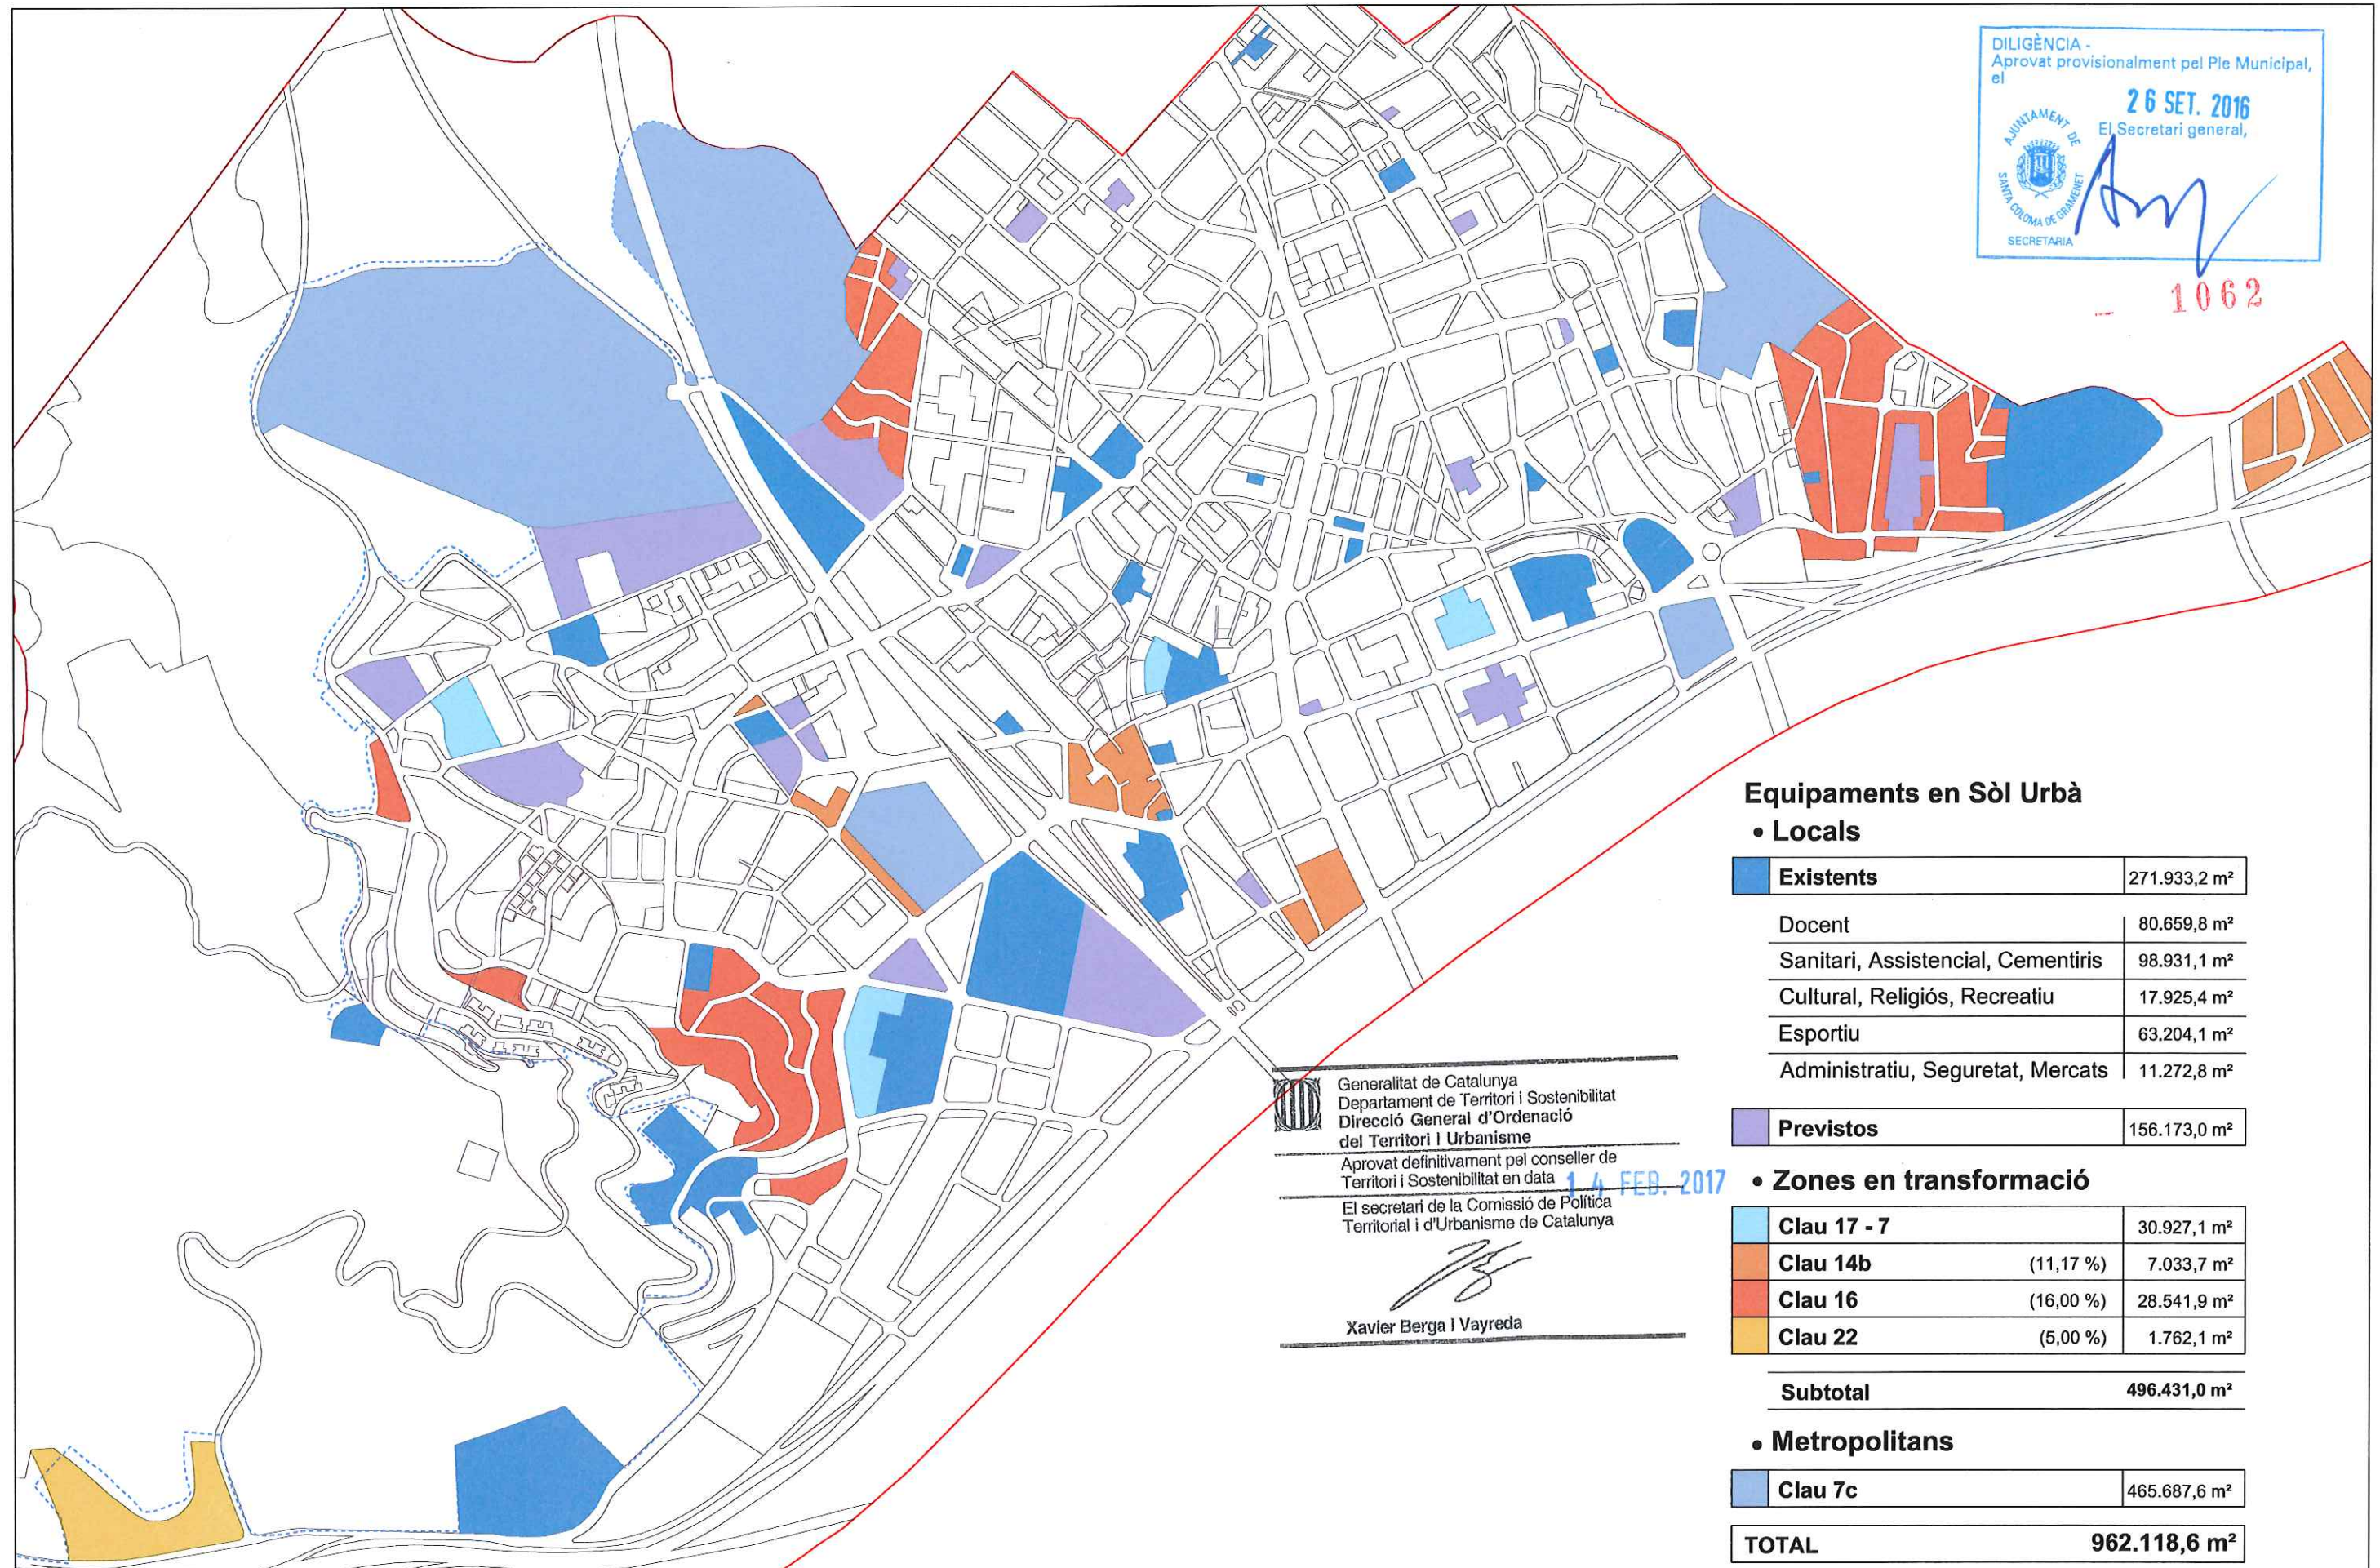

Equipaments en Sòl Urbà

• Locals

Existents	271.933,2 m²
Docent	80.659,8 m²
Sanitari, Assistencial, Cementiris	98.931,1 m²
Cultural, Religiós, Recreatiu	17.925,4 m²
Esportiu	63.204,1 m²
Administratiu, Seguretat, Mercats	11.272,8 m²

Previstos	156.173,0 m²
-----------	--------------

• Zones en transformació


Clau 17 - 7		30.927,1 m²
Clau 14b	(11,17 %)	7.033,7 m²
Clau 16	(16,00 %)	28.541,9 m²
Clau 22	(5,00 %)	1.762,1 m²

Subtotal	496.431,0 m²
----------	--------------

• Metropolitans

Clau 7c	465.687,6 m²
---------	--------------

TOTAL	962.118,6 m²
-------	--------------

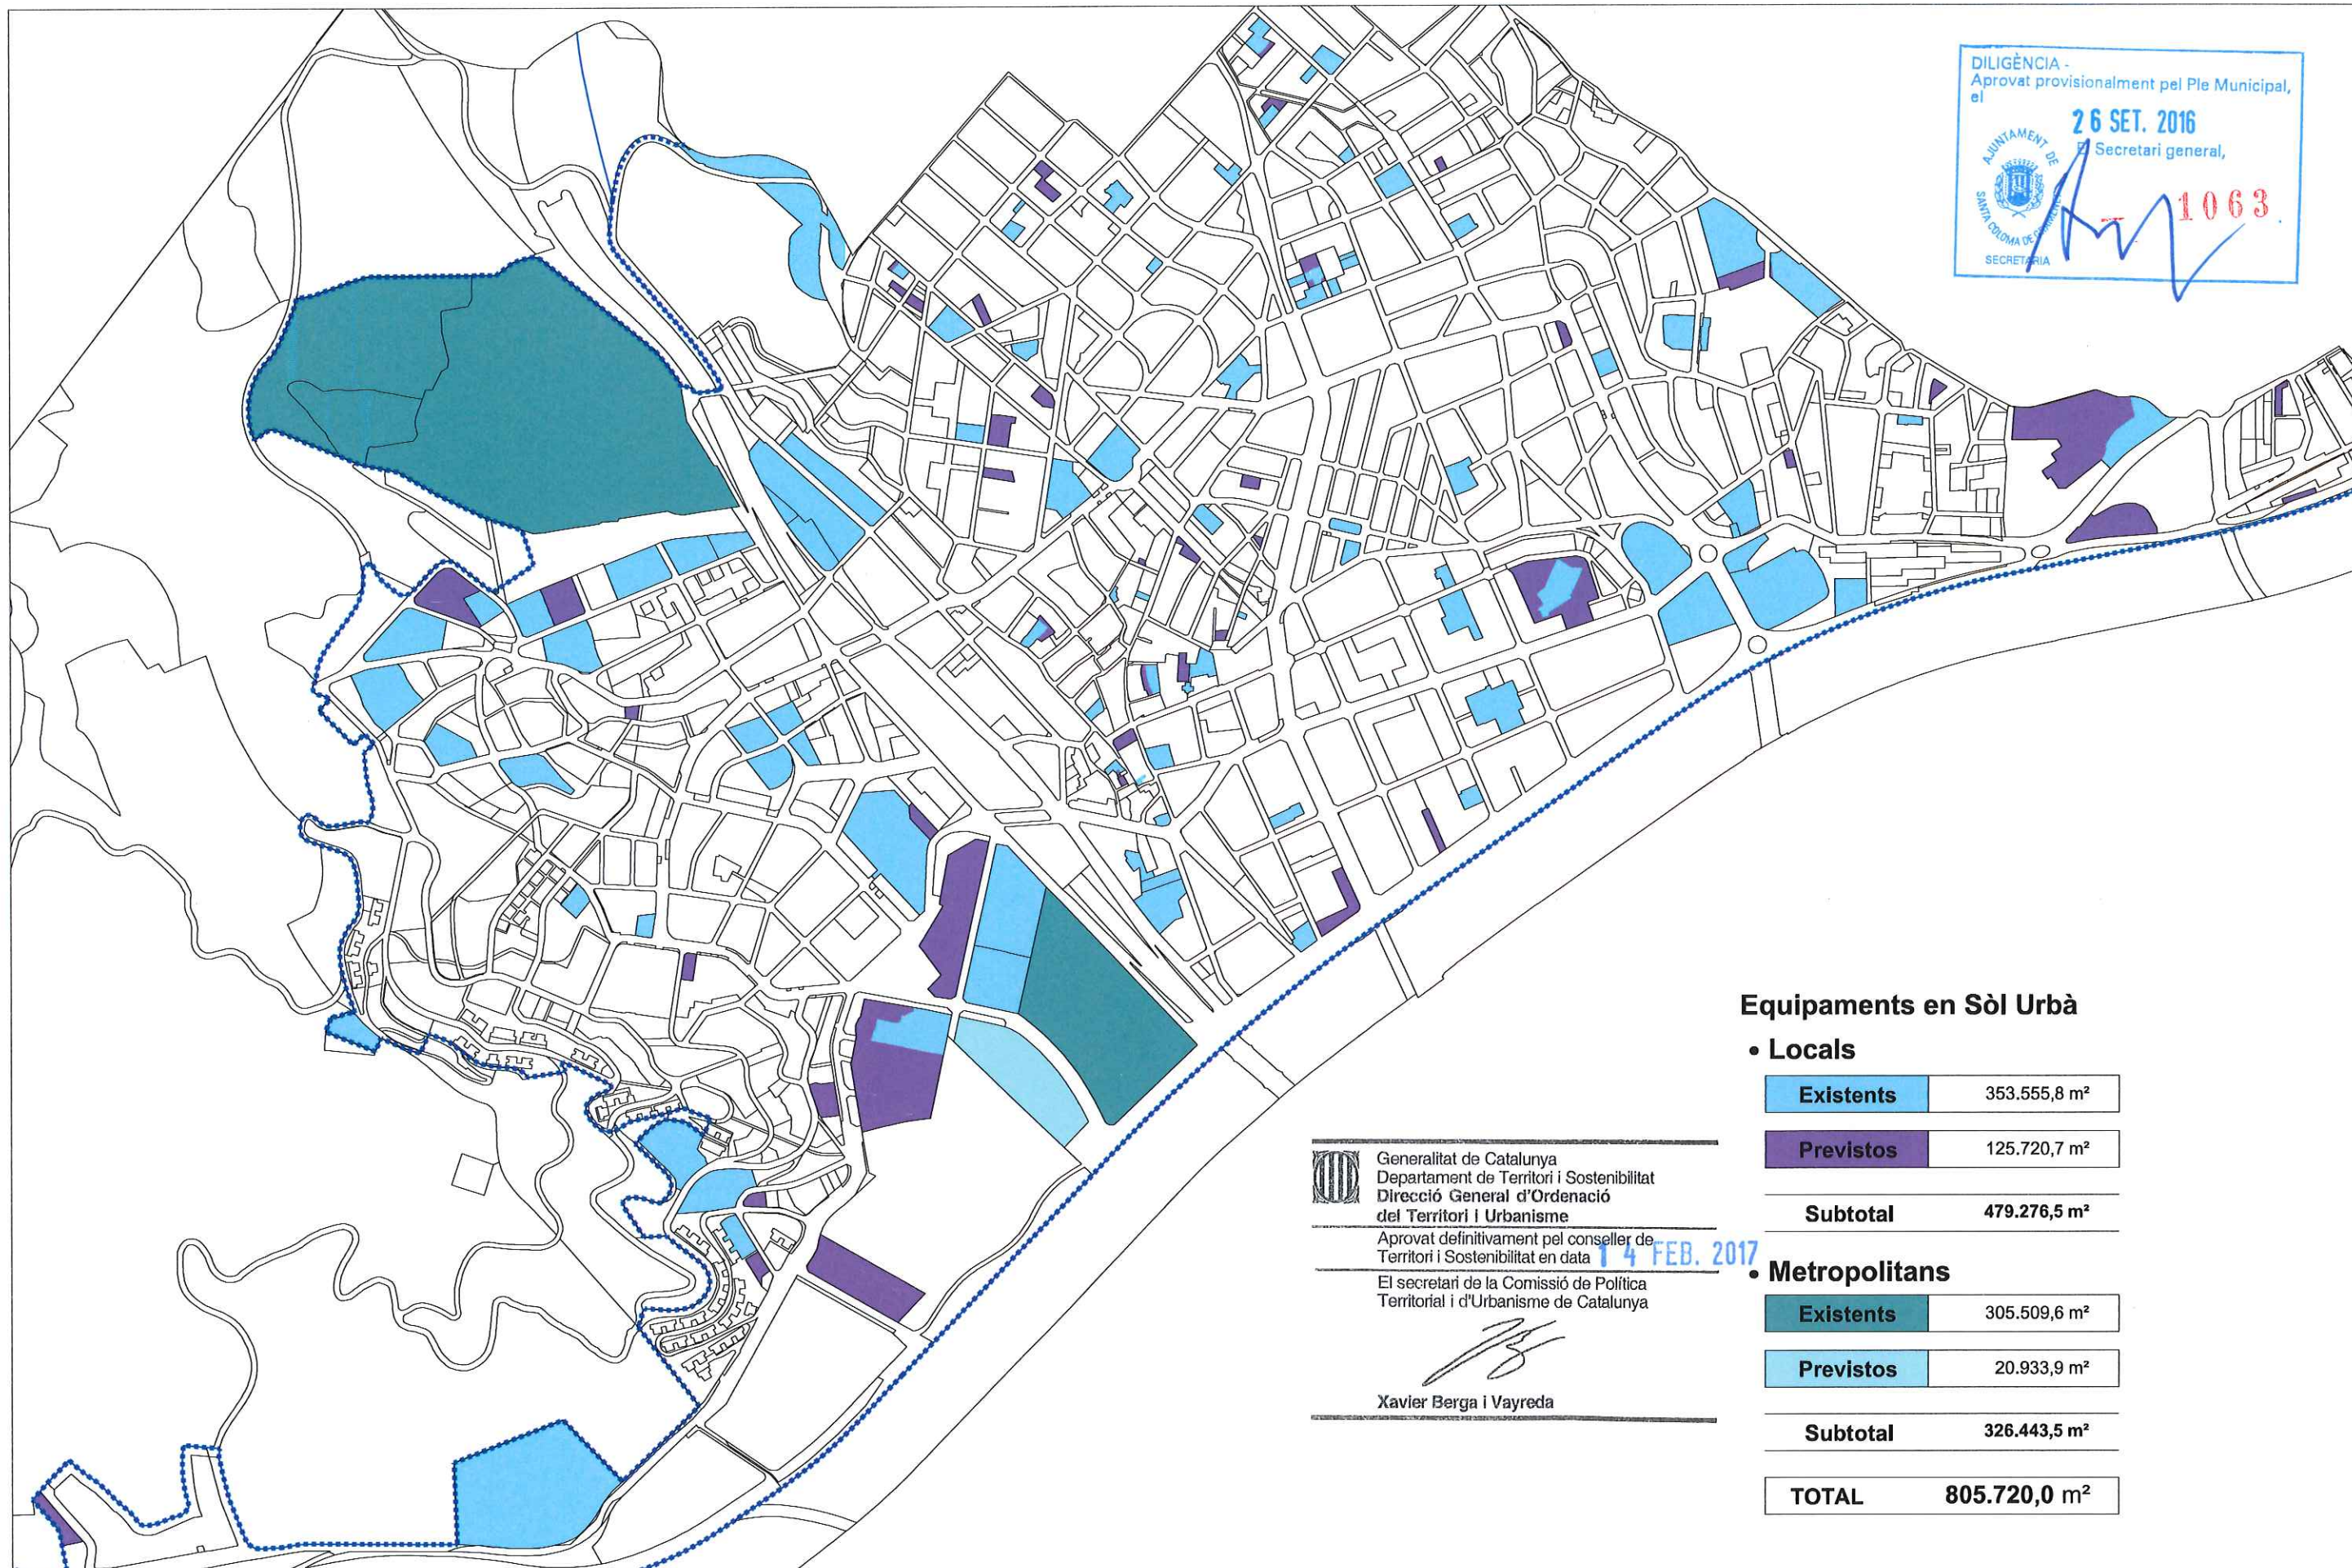

Generalitat de Catalunya
Departament de Territori i Sostenibilitat
Direcció General d'Ordenació
del Territori i Urbanisme

Aprobat definitivament pel conseller de
Territori i Sostenibilitat en data 14 FEB. 2017

El secretari de la Comissió de Política
Territorial i d'Urbanisme de Catalunya

Xavier Berga i Vayreda

Equipaments en Sòl Urbà

• Locals

Existents	353.555,8 m ²
-----------	--------------------------

Previstos	125.720,7 m ²
-----------	--------------------------

Subtotal	479.276,5 m ²
----------	--------------------------

• Metropolitans

Existents	305.509,6 m ²
-----------	--------------------------

Previstos	20.933,9 m ²
-----------	-------------------------

Subtotal	326.443,5 m ²
----------	--------------------------

TOTAL	805.720,0 m ²
-------	--------------------------



Ajuntament de
Santa Coloma de Gramenet Gabinet d'Acció Territorial



MODIFICACIÓ PUNTUAL DE PGM PER A LA MILLORA DE LA XARXA D'ESPais LLIURES DE LA CIUTAT


Plànol

EQUIPAMENTS
PLANEJAMENT VIGENT



E 1:10.000
Setembre 2016

E1.02

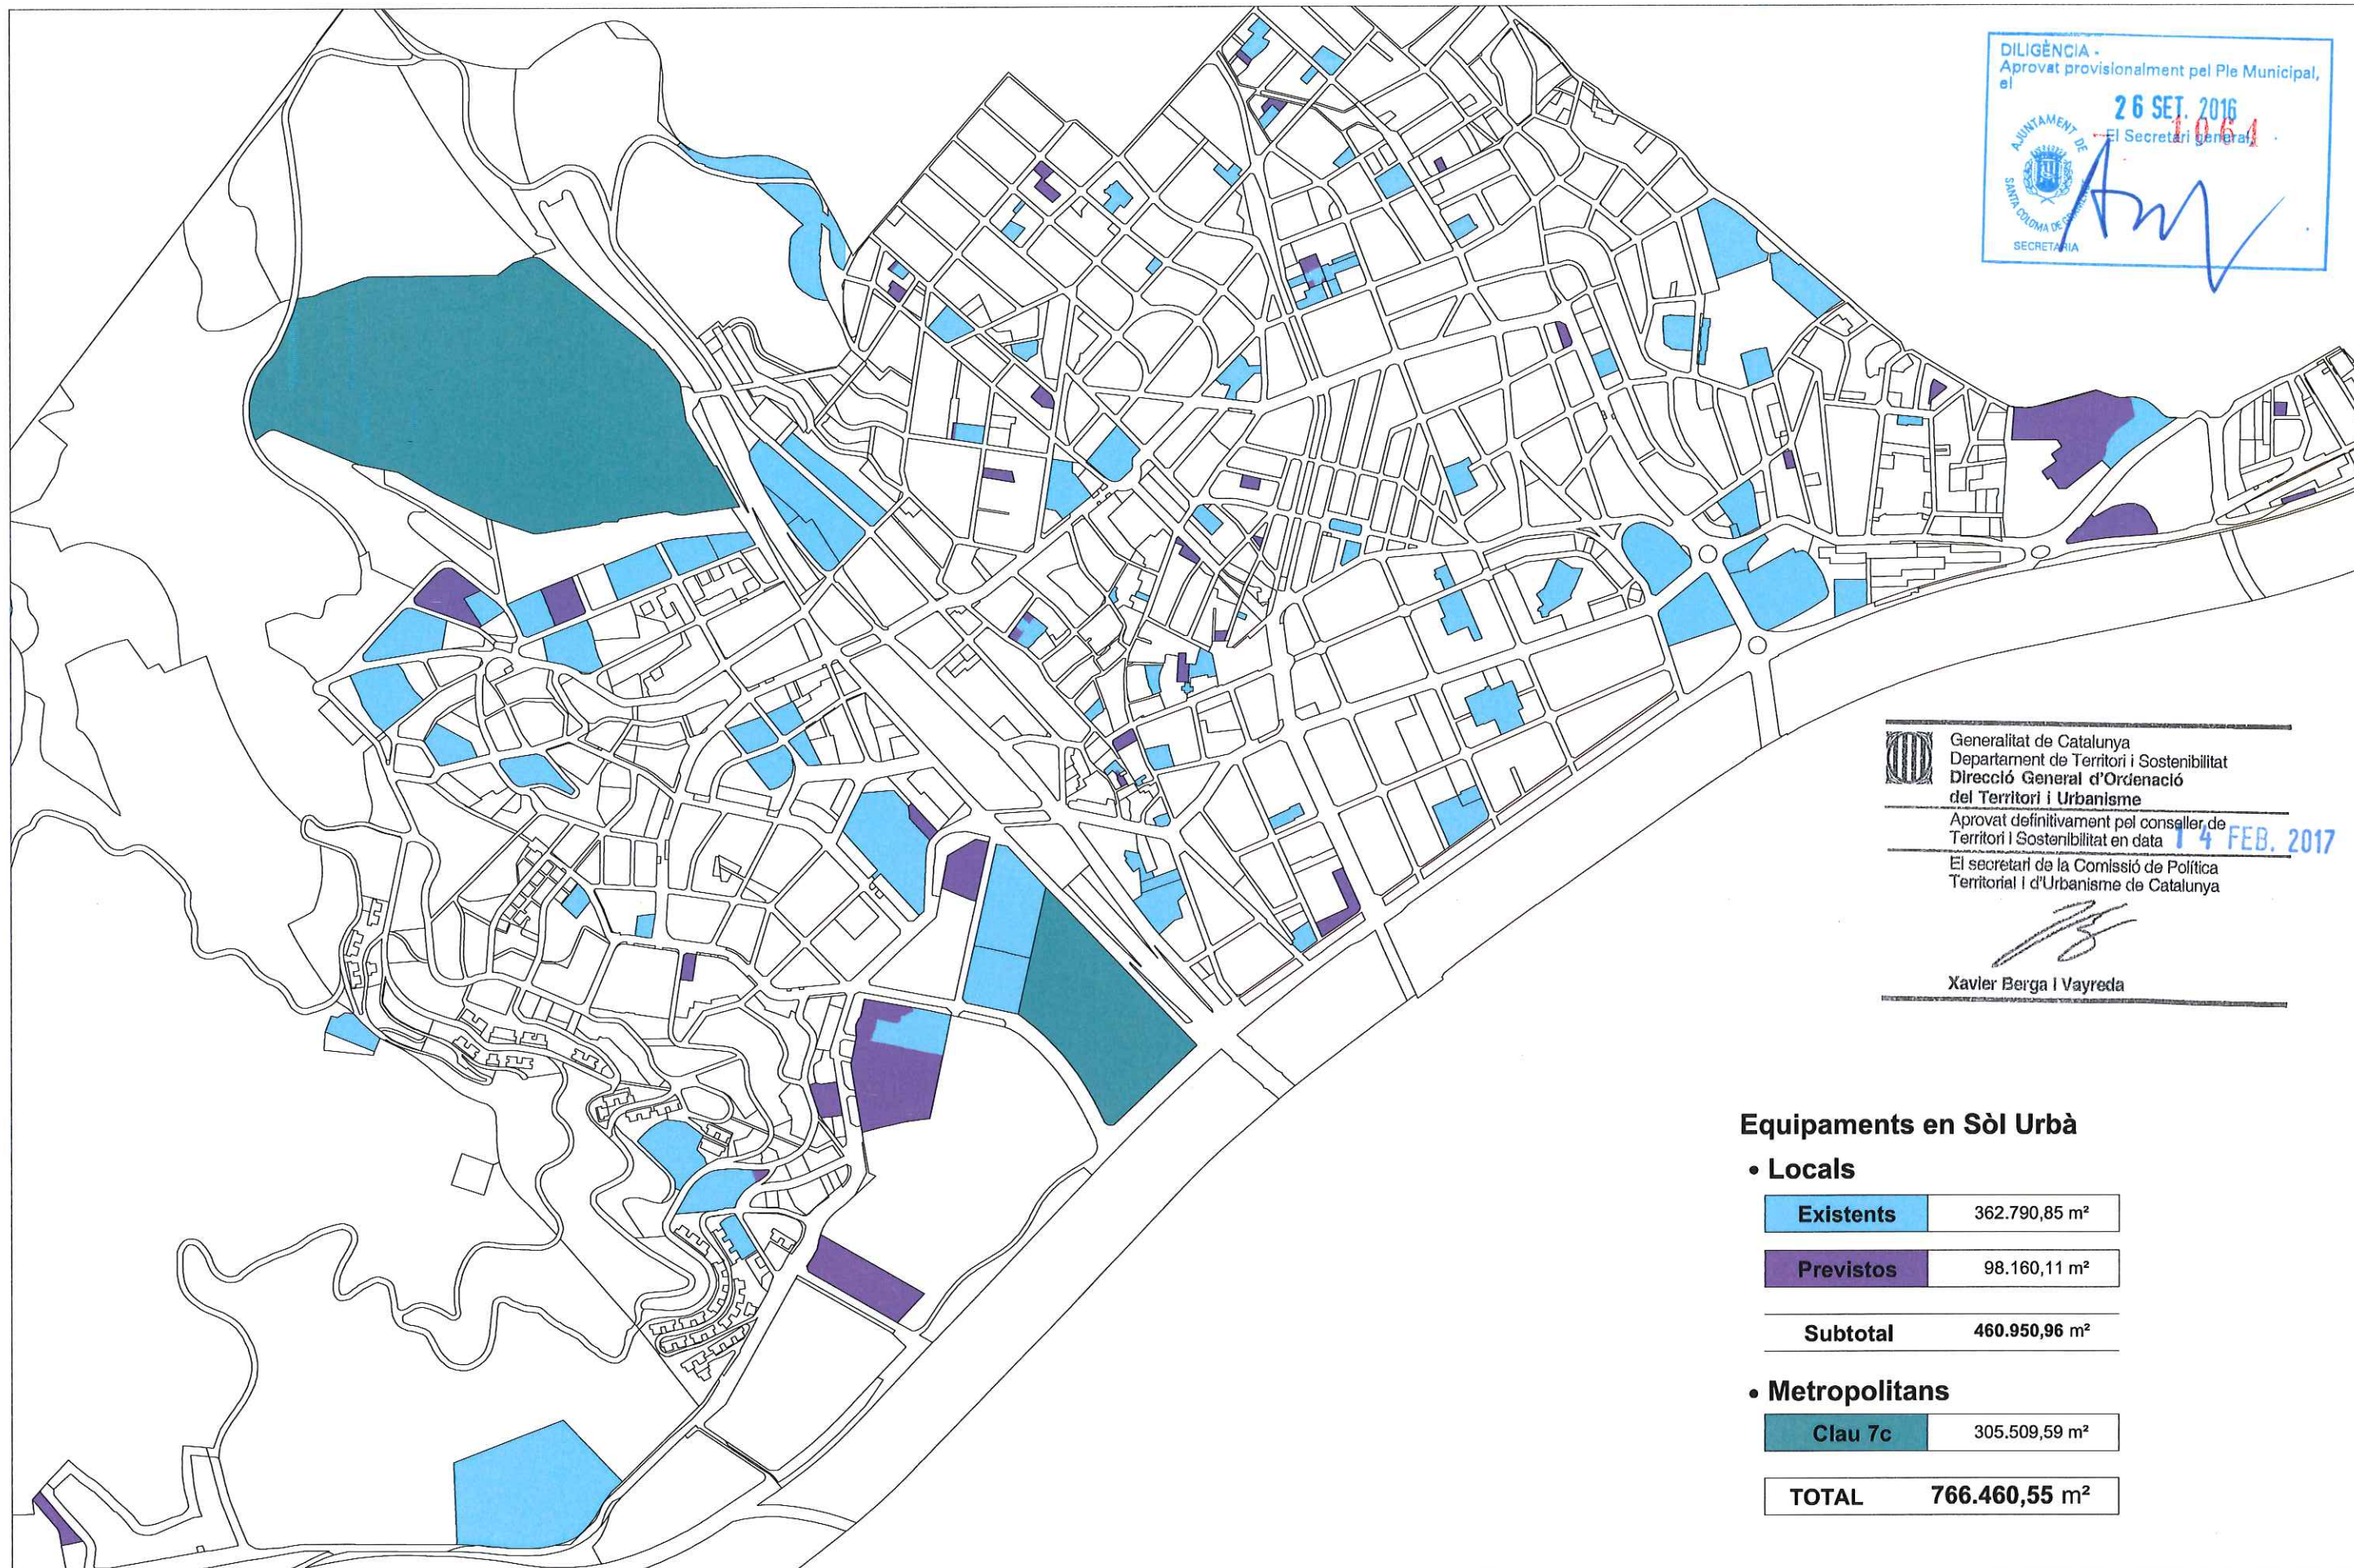

DILIGÈNCIA -
Aprovat provisionalment pel Ple Municipal,
el
26 SET. 2016
El Secretari General
Am
AJUNTAMENT DE
SANTA COLOMA DE GRAMENET
SECRETARIA

Generalitat de Catalunya
Departament de Territori i Sostenibilitat
Direcció General d'Ordenació
del Territori i Urbanisme
Aprovat definitivament pel conseller de
Territori i Sostenibilitat en data **14 FEB. 2017**
El secretari de la Comissió de Política
Territorial i d'Urbanisme de Catalunya
XB
Xavier Berga i Vayreda


Equipaments en Sòl Urbà

• Locals

Existents	362.790,85 m ²
Previstos	98.160,11 m ²
Subtotal	460.950,96 m²

• Metropolitans

Clau 7c	305.509,59 m ²
TOTAL	766.460,55 m²

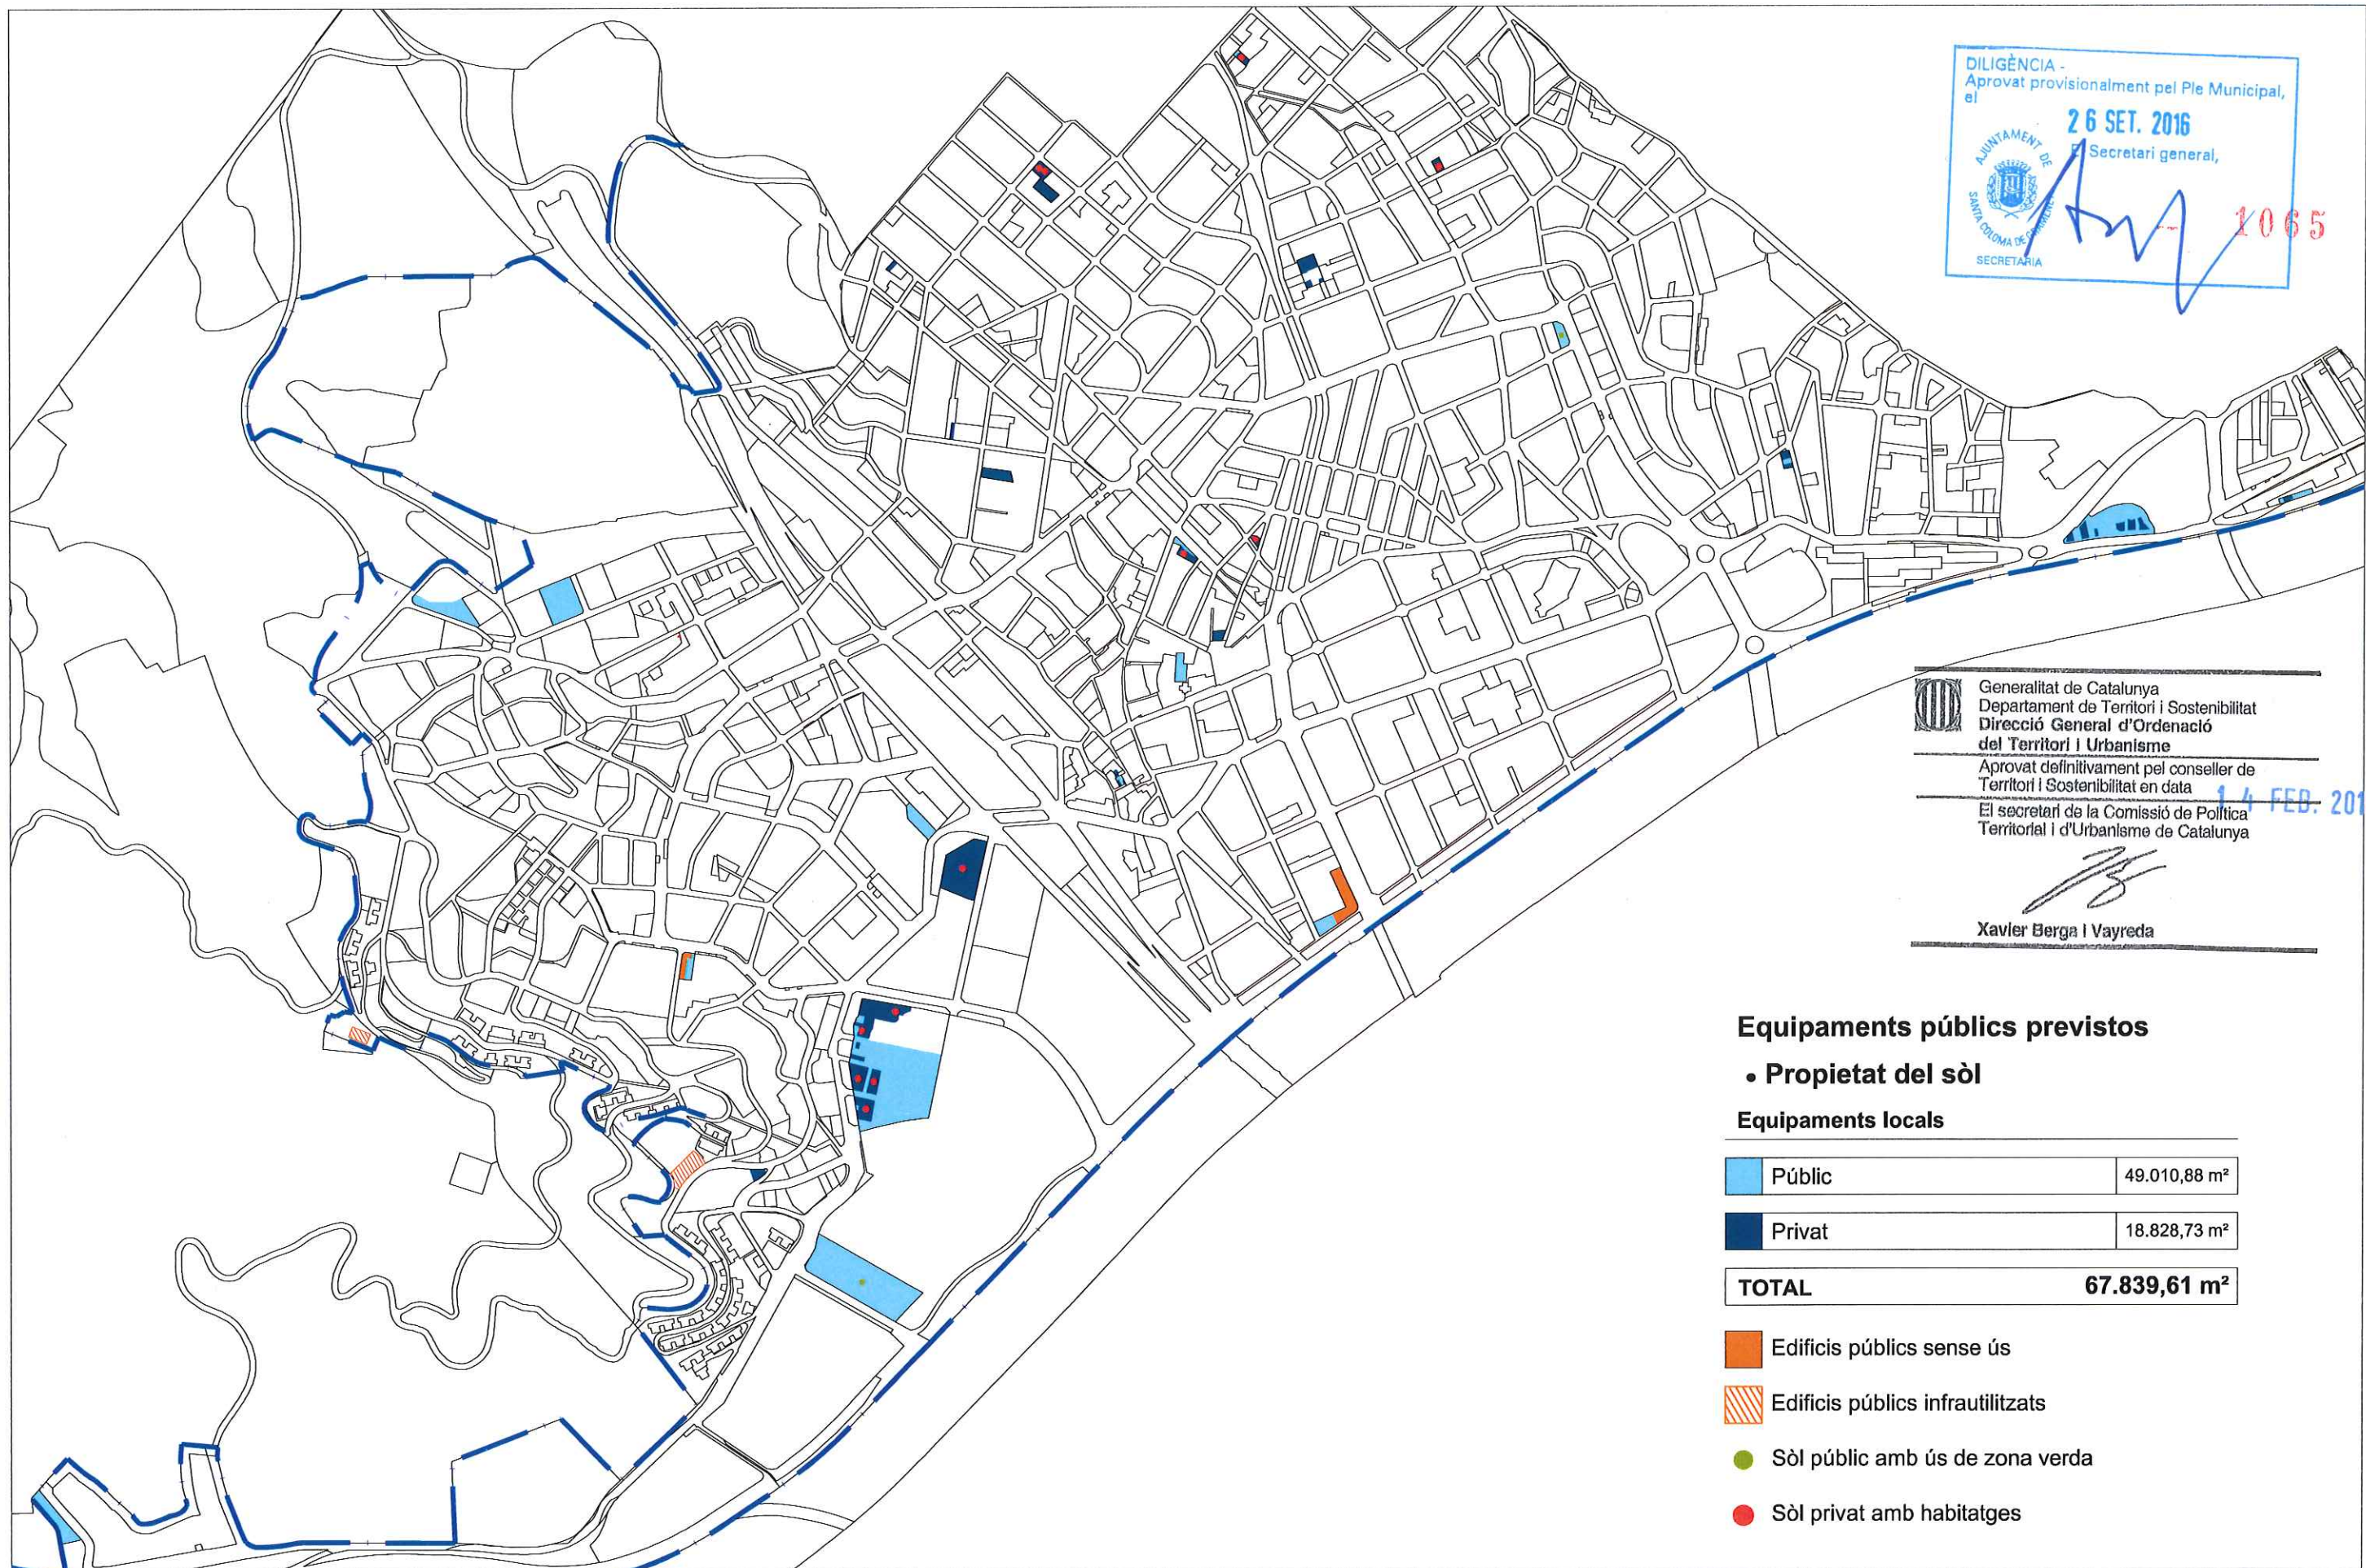

DILIGÈNCIA -
Aprovat provisionalment pel Ple Municipal,
el 26 SET. 2016
Secretari general,
1065

Generalitat de Catalunya
Departament de Territori i Sostenibilitat
Direcció General d'Ordenació
del Territori i Urbanisme
Aprovat definitivament pel conseller de
Territori i Sostenibilitat en data 14 FEB. 2017
El secretari de la Comissió de Política
Territorial i d'Urbanisme de Catalunya
Xavier Berga i Vayreda

Equipaments públics previstos

• Propietat del sòl

Equipaments locals

Públic	49.010,88 m²
Privat	18.828,73 m²
TOTAL	67.839,61 m²

- Edificis públics sense ús
- Edificis públics infrautilitzats
- Sòl públic amb ús de zona verda
- Sòl privat amb habitatges