


FIRMADO por : ENRIQUE PEREZ RODRIGUEZ-CARMONA. A fecha: 07/11/2024 01:20 PM
FIRMADO por : ROSALIA BRAVO ANTON. A fecha: 07/11/2024 02:14 PM
FIRMADO por : JUAN PEDRO FERNANDEZ PALOMINO. DIRECTOR GENERAL DE CARRETERAS. A fecha: 07/11/2024 02:49 PM
FIRMADO por : JOSE ANTONIO SANTANO CLAVERO. SECRETARIO DE ESTADO DE TRANSPORTES Y MOVILIDAD SOSTENIBLE. A fecha: 13/11/2024 11:22 AM
Total folios: 5 (1 de 5) - Código Seguro de Verificación: MfOM02553634DA8F51CDEAA20A51. Verificable en https://sede.mifma.gob.es

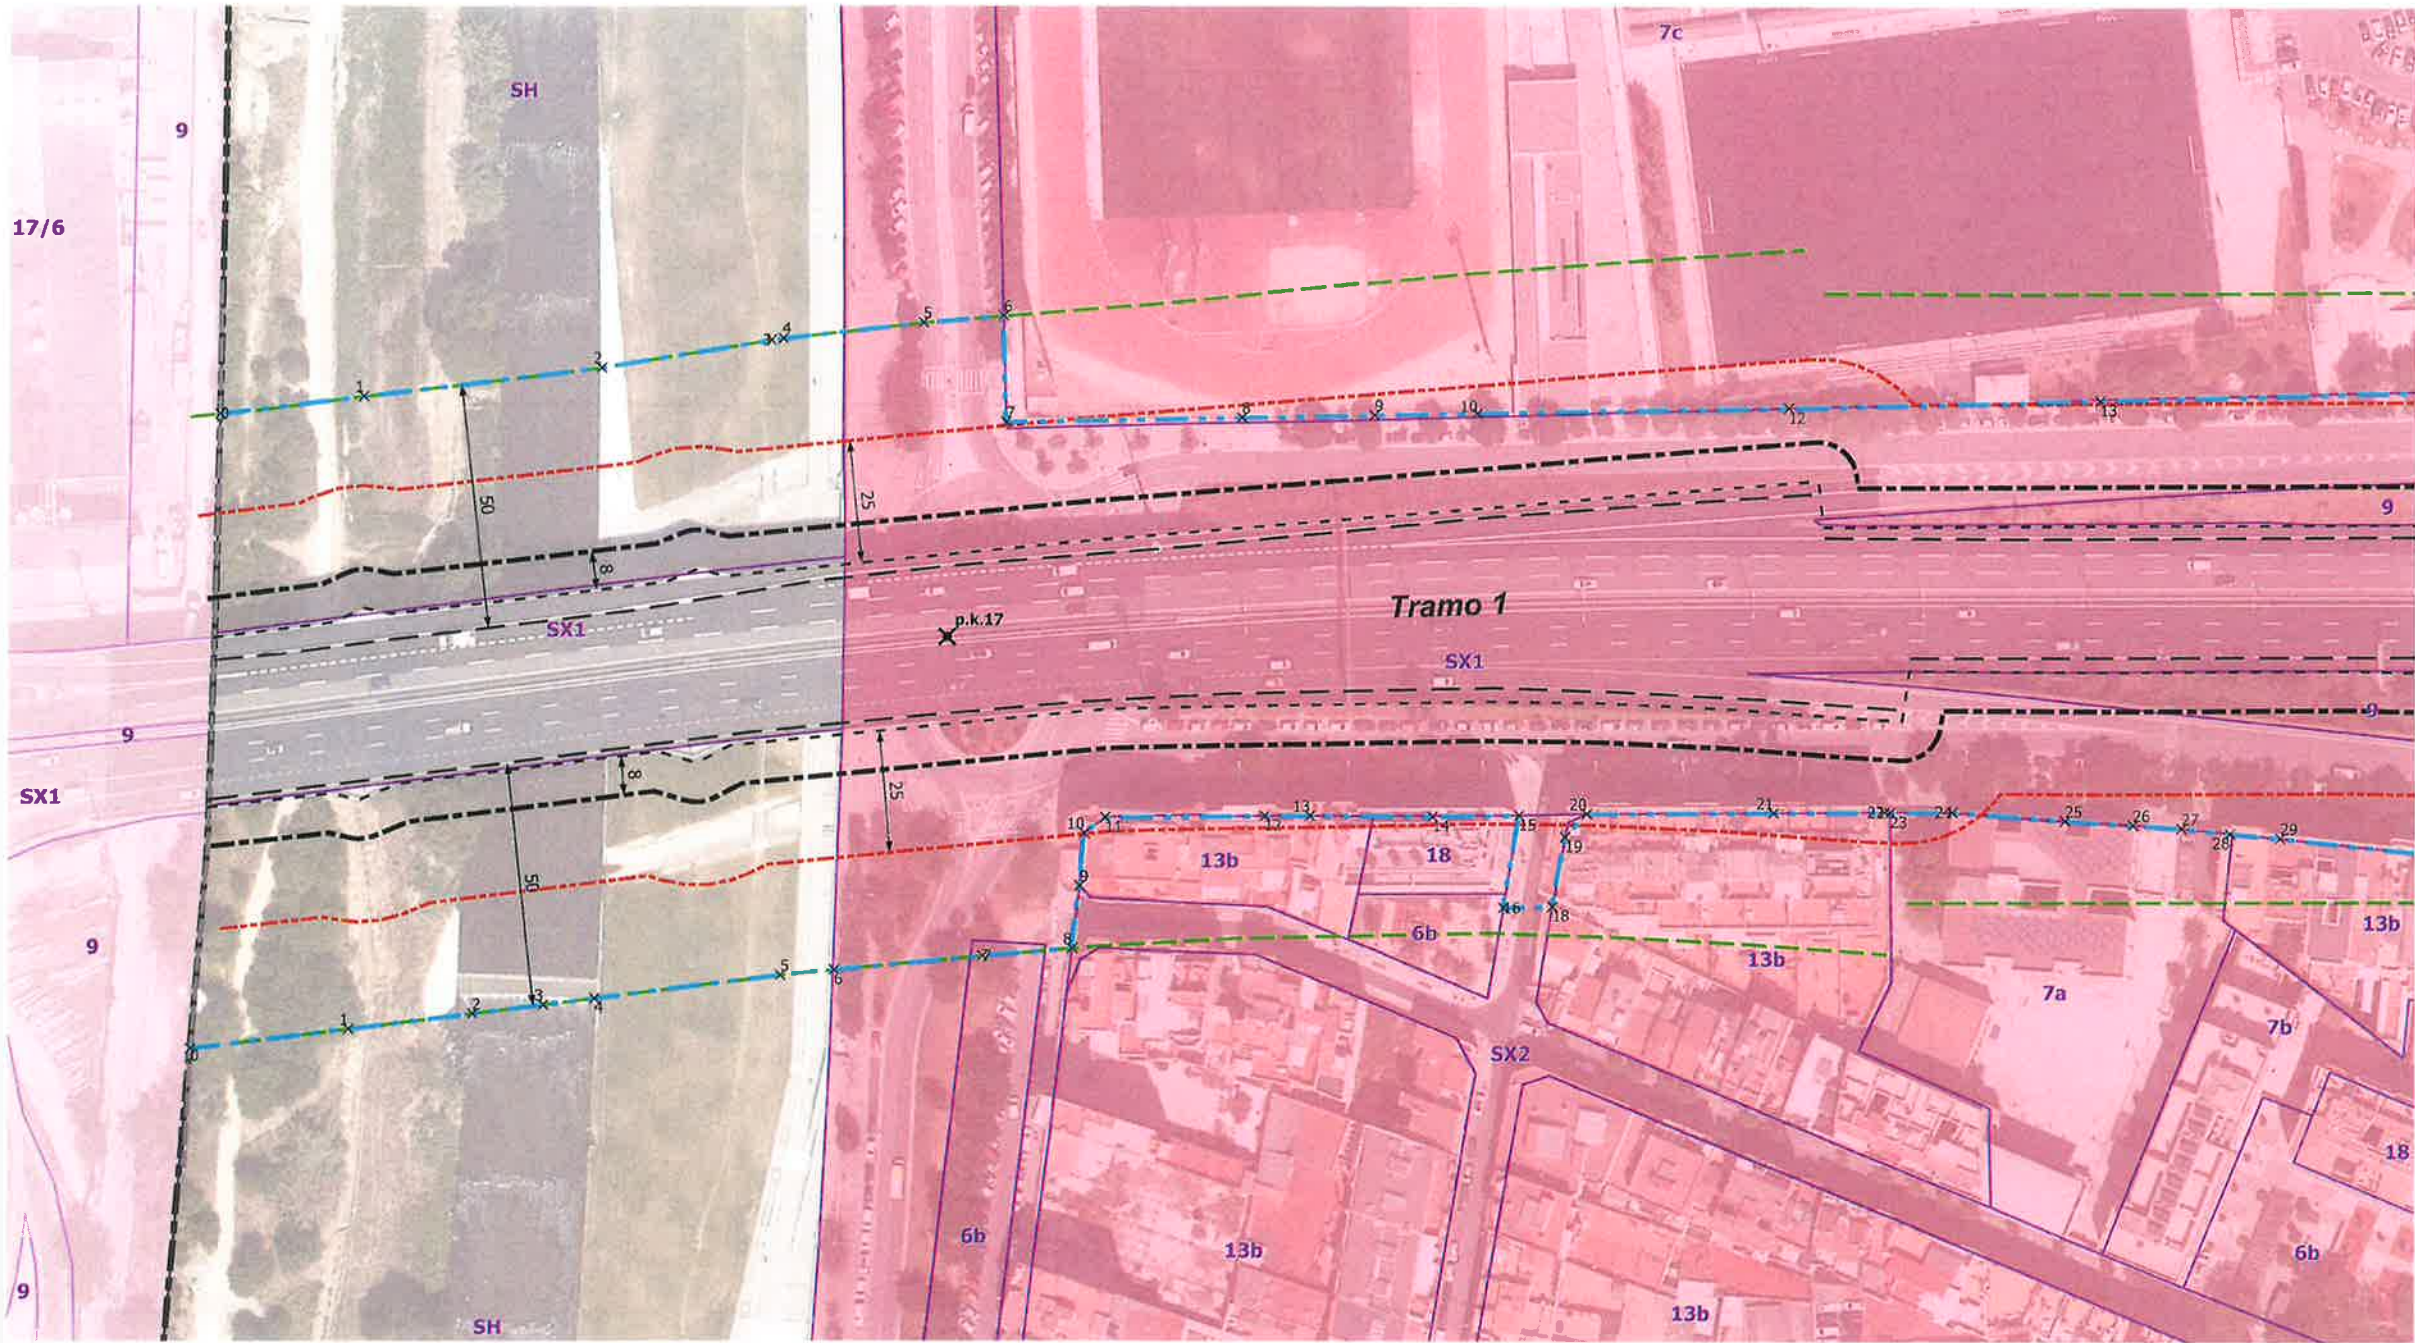

LEYENDA

- LLE propuesta
- LLE 37-2015
- Arista Exterior de la Calzada
- Arista Exterior de la Explanación
- Zona de Dominio Público
- Zona de Servidumbre

Clasificación de suelo

Suelo urbano

Calificación del suelo

Calificación del suelo

Clave	Descripción
SX1	NULL
7c	Equipaments comunitaris i dotacions
18	Ordenació en volumetria específica
6b	Parcs i jardins urbans
SX1	Sistema viari: eixos estructurants
SX2	Sistema viari: altre viari en sòl urbà
13b	Densificació Urbana Semintensiva
SH	Sistema hidrogràfic
7b	Equipaments comunitaris i dotacions
7a	Equipaments comunitaris i dotacions
17/6	Renovació urbana: transformació ús a sistema d
9	Protecció de sistemes generals

COORDENADAS UTM DE LOS VÉRTICES de la línea Límite de Edificación propuesta a distancia inferior a la prescrita por el art. 33 de la Ley 37/2015

Margen Izquierdo

ID	X	Y
0	433086,02	4589170,05
1	433105,49	4589192,31
2	433137,98	4589229,44
3	433159,84	4589256,66
4	433161,40	4589258,51
5	433180,64	4589280,22
6	433191,94	4589292,24
7	433206,90	4589276,55
8	433242,27	4589309,69
9	433262,16	4589328,33
10	433277,64	4589342,83
11	433277,64	4589342,83

ID	X	Y
12	433324,53	4589386,52
13	433371,23	4589430,75

ID	X	Y
----	---	---

ID	X	Y
----	---	---

ID	X	Y
----	---	---

Margen Derecho



ID	X	Y
0	433168,52	4589069,75
1	433189,10	4589095,00
2	433205,75	4589114,37
3	433215,55	4589125,28
4	433222,62	4589133,16
5	433231,35	4589142,88
6	433255,62	4589169,77
7	433276,51	4589192,43
8	433289,05	4589205,83
9	433281,63	4589216,36
10	433275,12	4589224,98
11	433276,12	4589230,19

ID	X	Y
12	433300,40	4589252,53
13	433307,33	4589258,85
14	433326,12	4589275,59
15	433339,19	4589287,72
16	433349,48	4589271,58
17	433356,80	4589278,53
18	433356,80	4589278,53
19	433349,29	4589290,86
20	433349,40	4589297,35
21	433377,72	4589323,22
22	433394,66	4589338,69
23	433395,51	4589339,32


ID	X	Y
24	433404,90	4589347,94
25	433423,37	4589362,25
26	433434,48	4589371,16
27	433442,48	4589377,41
28	433450,49	4589383,20
29	433458,66	4589389,31

ID	X	Y
----	---	---

ID	X	Y
----	---	---

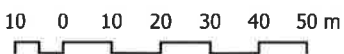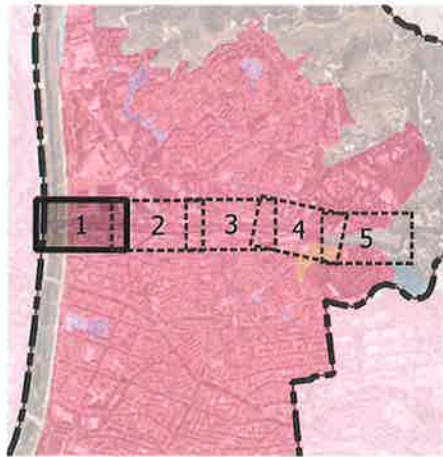

FIRMADO por : ENRIQUE PEREZ RODRIGUEZ-CARMONA. A fecha: 07/11/2024 01:20 PM
FIRMADO por : ROSALIA BRAVO ANTON. A fecha: 07/11/2024 02:14 PM
FIRMADO por : JUAN PEDRO FERNANDEZ PALOMINO. DIRECTOR GENERAL DE CARRETERAS. A fecha: 07/11/2024 02:49 PM
FIRMADO por : JOSE ANTONIO SANTANO CLAVERO. SECRETARIO DE ESTADO DE TRANSPORTES Y MOVILIDAD SOSTENIBLE. A fecha: 13/11/2024 11:22 AM
Total folios: 5 (2 de 5) - Código Seguro de Verificación: MF0M07553634DA8F51CDEAA20A51. Verificable en https://sede.mtma.gob.es

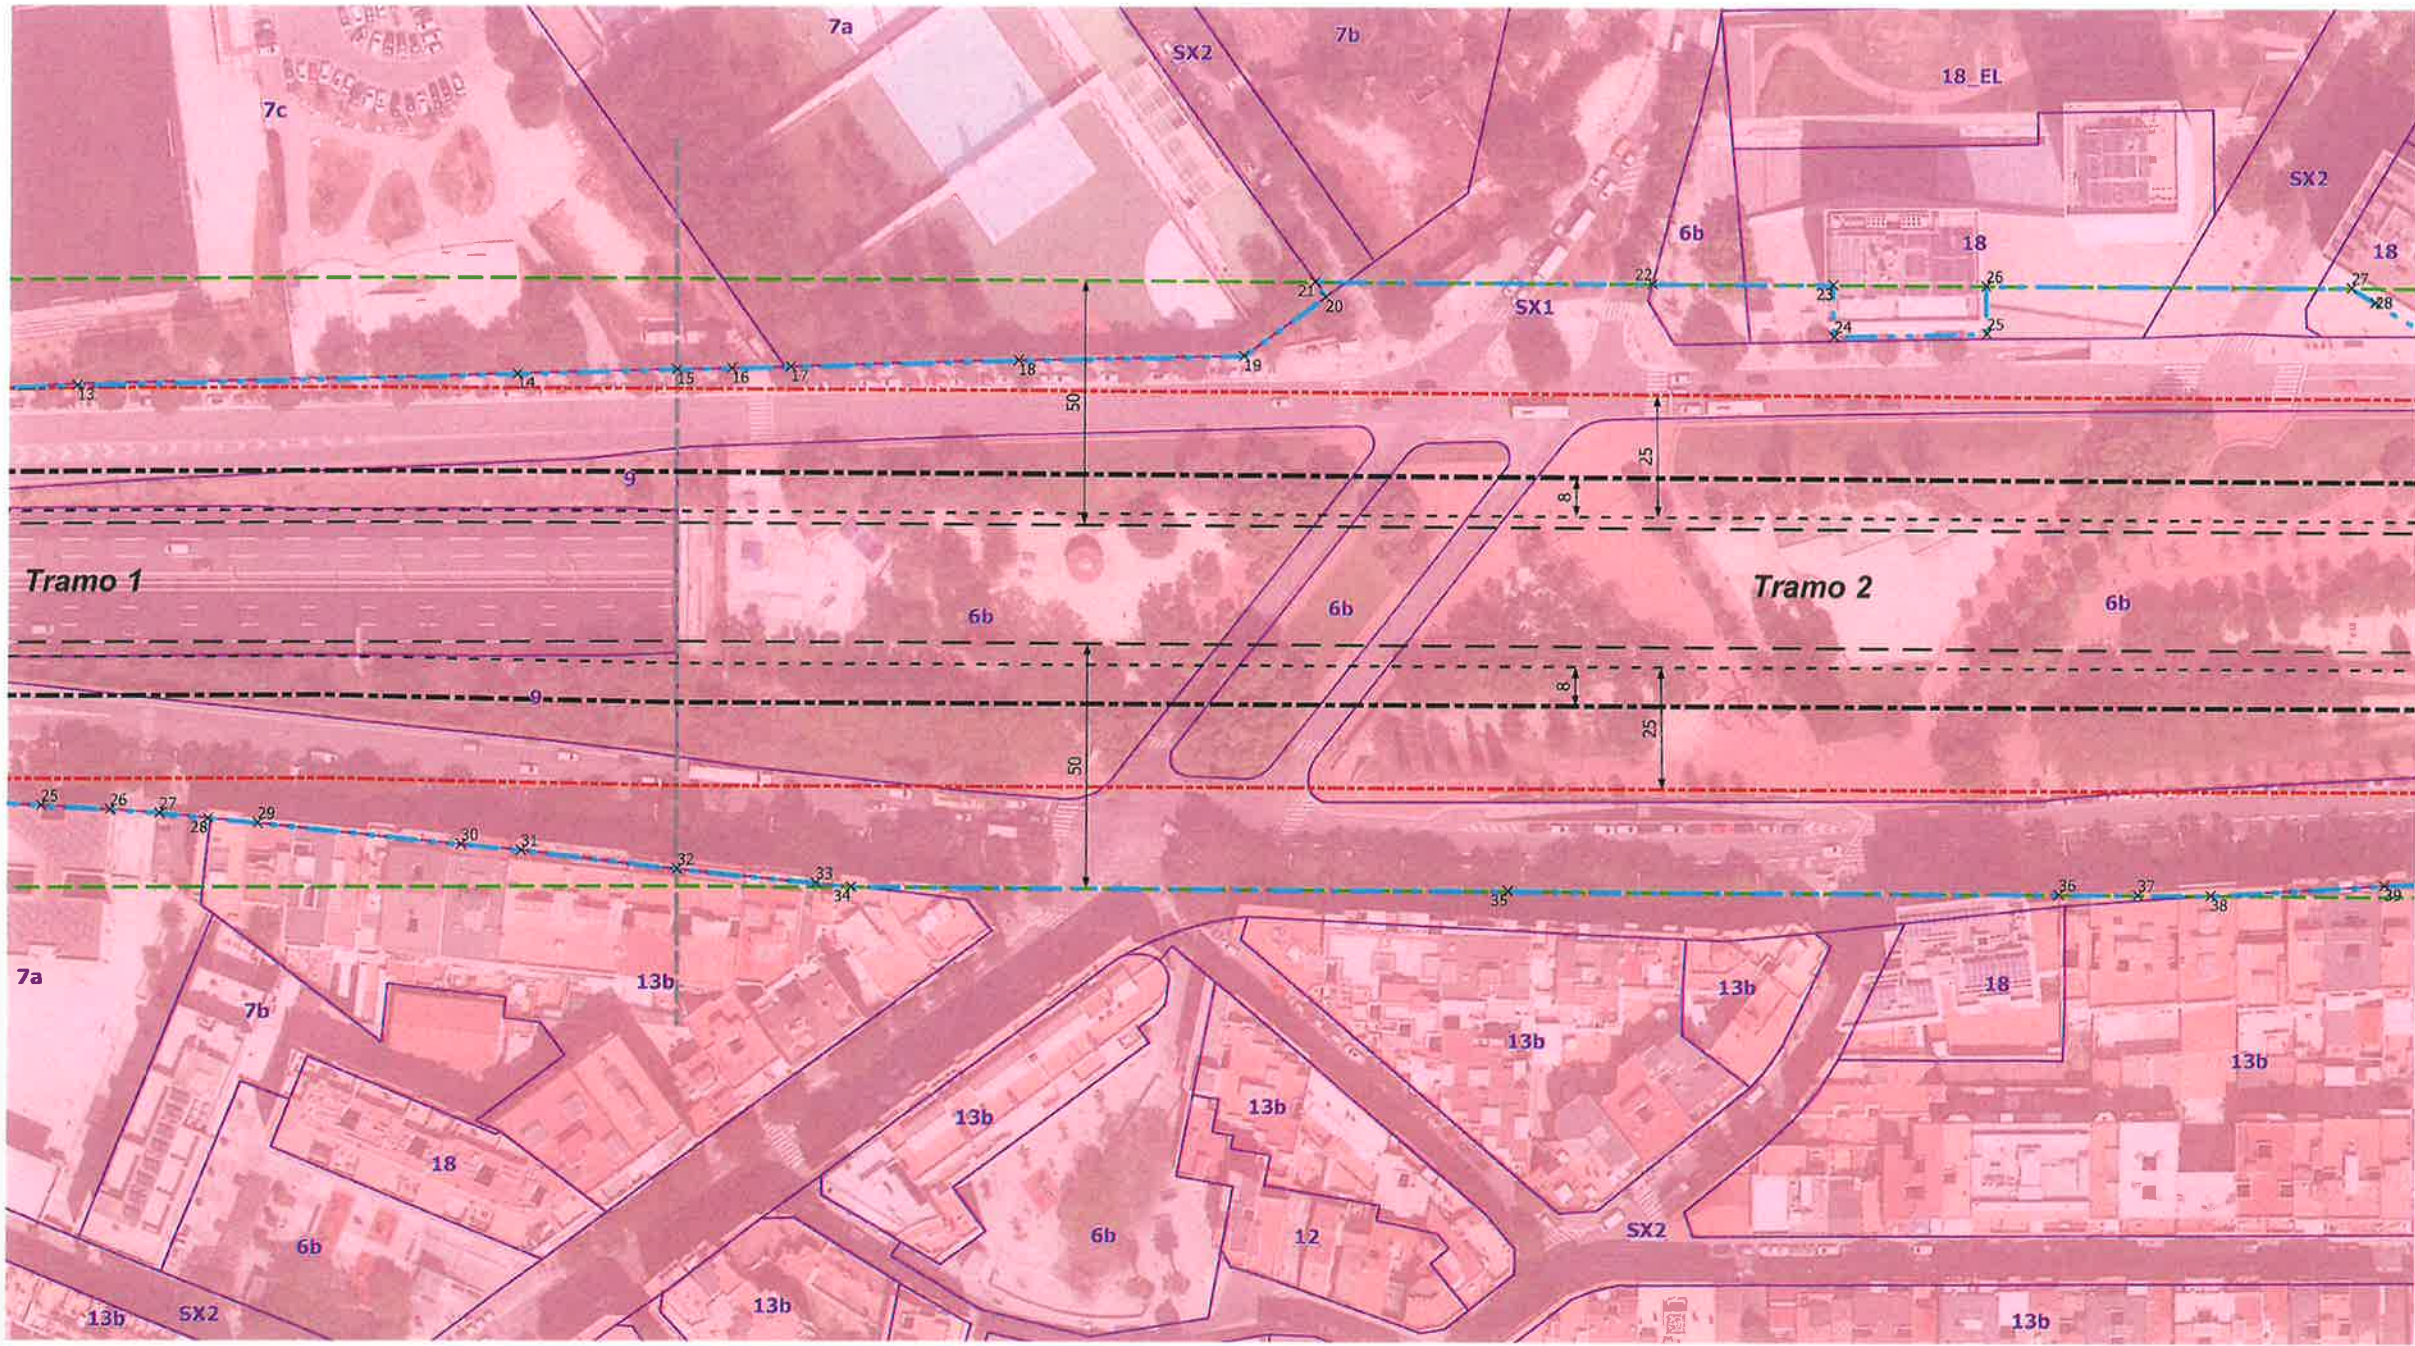

LEYENDA

- LLE propuesta
 - LLE 37-2015
 - Arista Exterior de la Calzada
 - Arista Exterior de la Explanación
 - Zona de Dominio Público
 - Zona de Servidumbre
- Clasificación de suelo
- Suelo urbano
- Calificación del suelo
- Calificación del suelo

Clave	Descripción
7c	Equipaments comunitaris i dotacions
7a	Equipaments comunitaris i dotacions
12	Nucli Antic de Substitució de l'Edificació
7b	Equipaments comunitaris i dotacions
SX1	Sistema viari: eixos estructurants
SX2	Sistema viari: altre viari en sòl urbà
18_EL	Espais lliures privats en ordenació en vol. esp.
13b	Densificació Urbana Semiintensiva
6b	Parcs i jardins urbans
18	Ordenació en volumetria específica
9	Protecció de sistemes generals

COORDENADAS UTM DE LOS VÉRTICES de la línea Límite de Edificación propuesta a distancia inferior a la prescrita por el art. 33 de la Ley 37/2015

Margen Izquierdo

ID	X	Y
13	433371,23	4589430,75
14	433436,55	4589492,92
15	433460,01	4589515,30
16	433468,17	4589522,98
17	433476,89	4589531,29
18	433510,54	4589563,44
19	433544,46	4589595,31
20	433548,75	4589615,43
21	433545,03	4589616,28
22	433597,00	4589662,70
23	433624,70	4589687,44
24	433631,94	4589679,74

ID	X	Y
25	433654,99	4589701,43
26	433648,31	4589708,52
27	433704,74	4589758,96
28	433710,39	4589760,01

ID	X	Y
----	---	---

ID	X	Y
----	---	---

ID	X	Y
----	---	---

Margen Derecho


ID	X	Y
25	433423,37	4589362,25
26	433434,48	4589371,16
27	433442,48	4589377,41
28	433450,49	4589383,20
29	433458,66	4589389,31
30	433492,65	4589414,12
31	433502,49	4589421,36
32	433528,62	4589439,74
33	433551,62	4589456,64
34	433557,46	4589460,83
35	433658,42	4589550,97
36	433743,00	4589626,48

ID	X	Y
37	433755,05	4589637,24
38	433766,28	4589647,25
39	433791,79	4589673,07

ID	X	Y
----	---	---


ID	X	Y
----	---	---

ID	X	Y
----	---	---

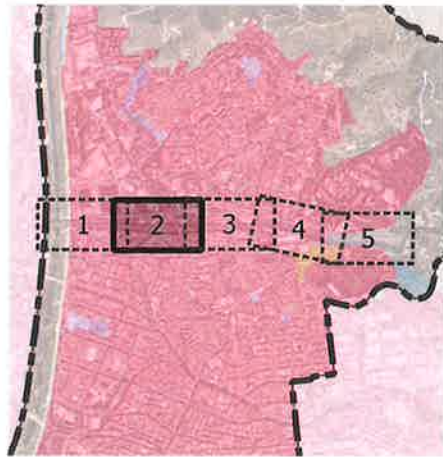

FIRMADO por : ENRIQUE PEREZ RODRIGUEZ-CARMONA. A fecha: 07/11/2024 01:20 PM
FIRMADO por : ROSALIA BRAVO ANTON. A fecha: 07/11/2024 02:14 PM
FIRMADO por : JUAN PEDRO FERNANDEZ PALOMINO. DIRECTOR GENERAL DE CARRETERAS. A fecha: 07/11/2024 02:49 PM
FIRMADO por : JOSE ANTONIO SANTANO CLAVERO. SECRETARIO DE ESTADO DE TRANSPORTES Y MOVILIDAD SOSTENIBLE. A fecha: 13/11/2024 11:22 AM
Total folios: 5 (3 de 5) - Código Seguro de Verificación: MF0M0253634DA8F51CDEAA20A51. Verificable en https://sede.mtma.gob.es

FIRMADO

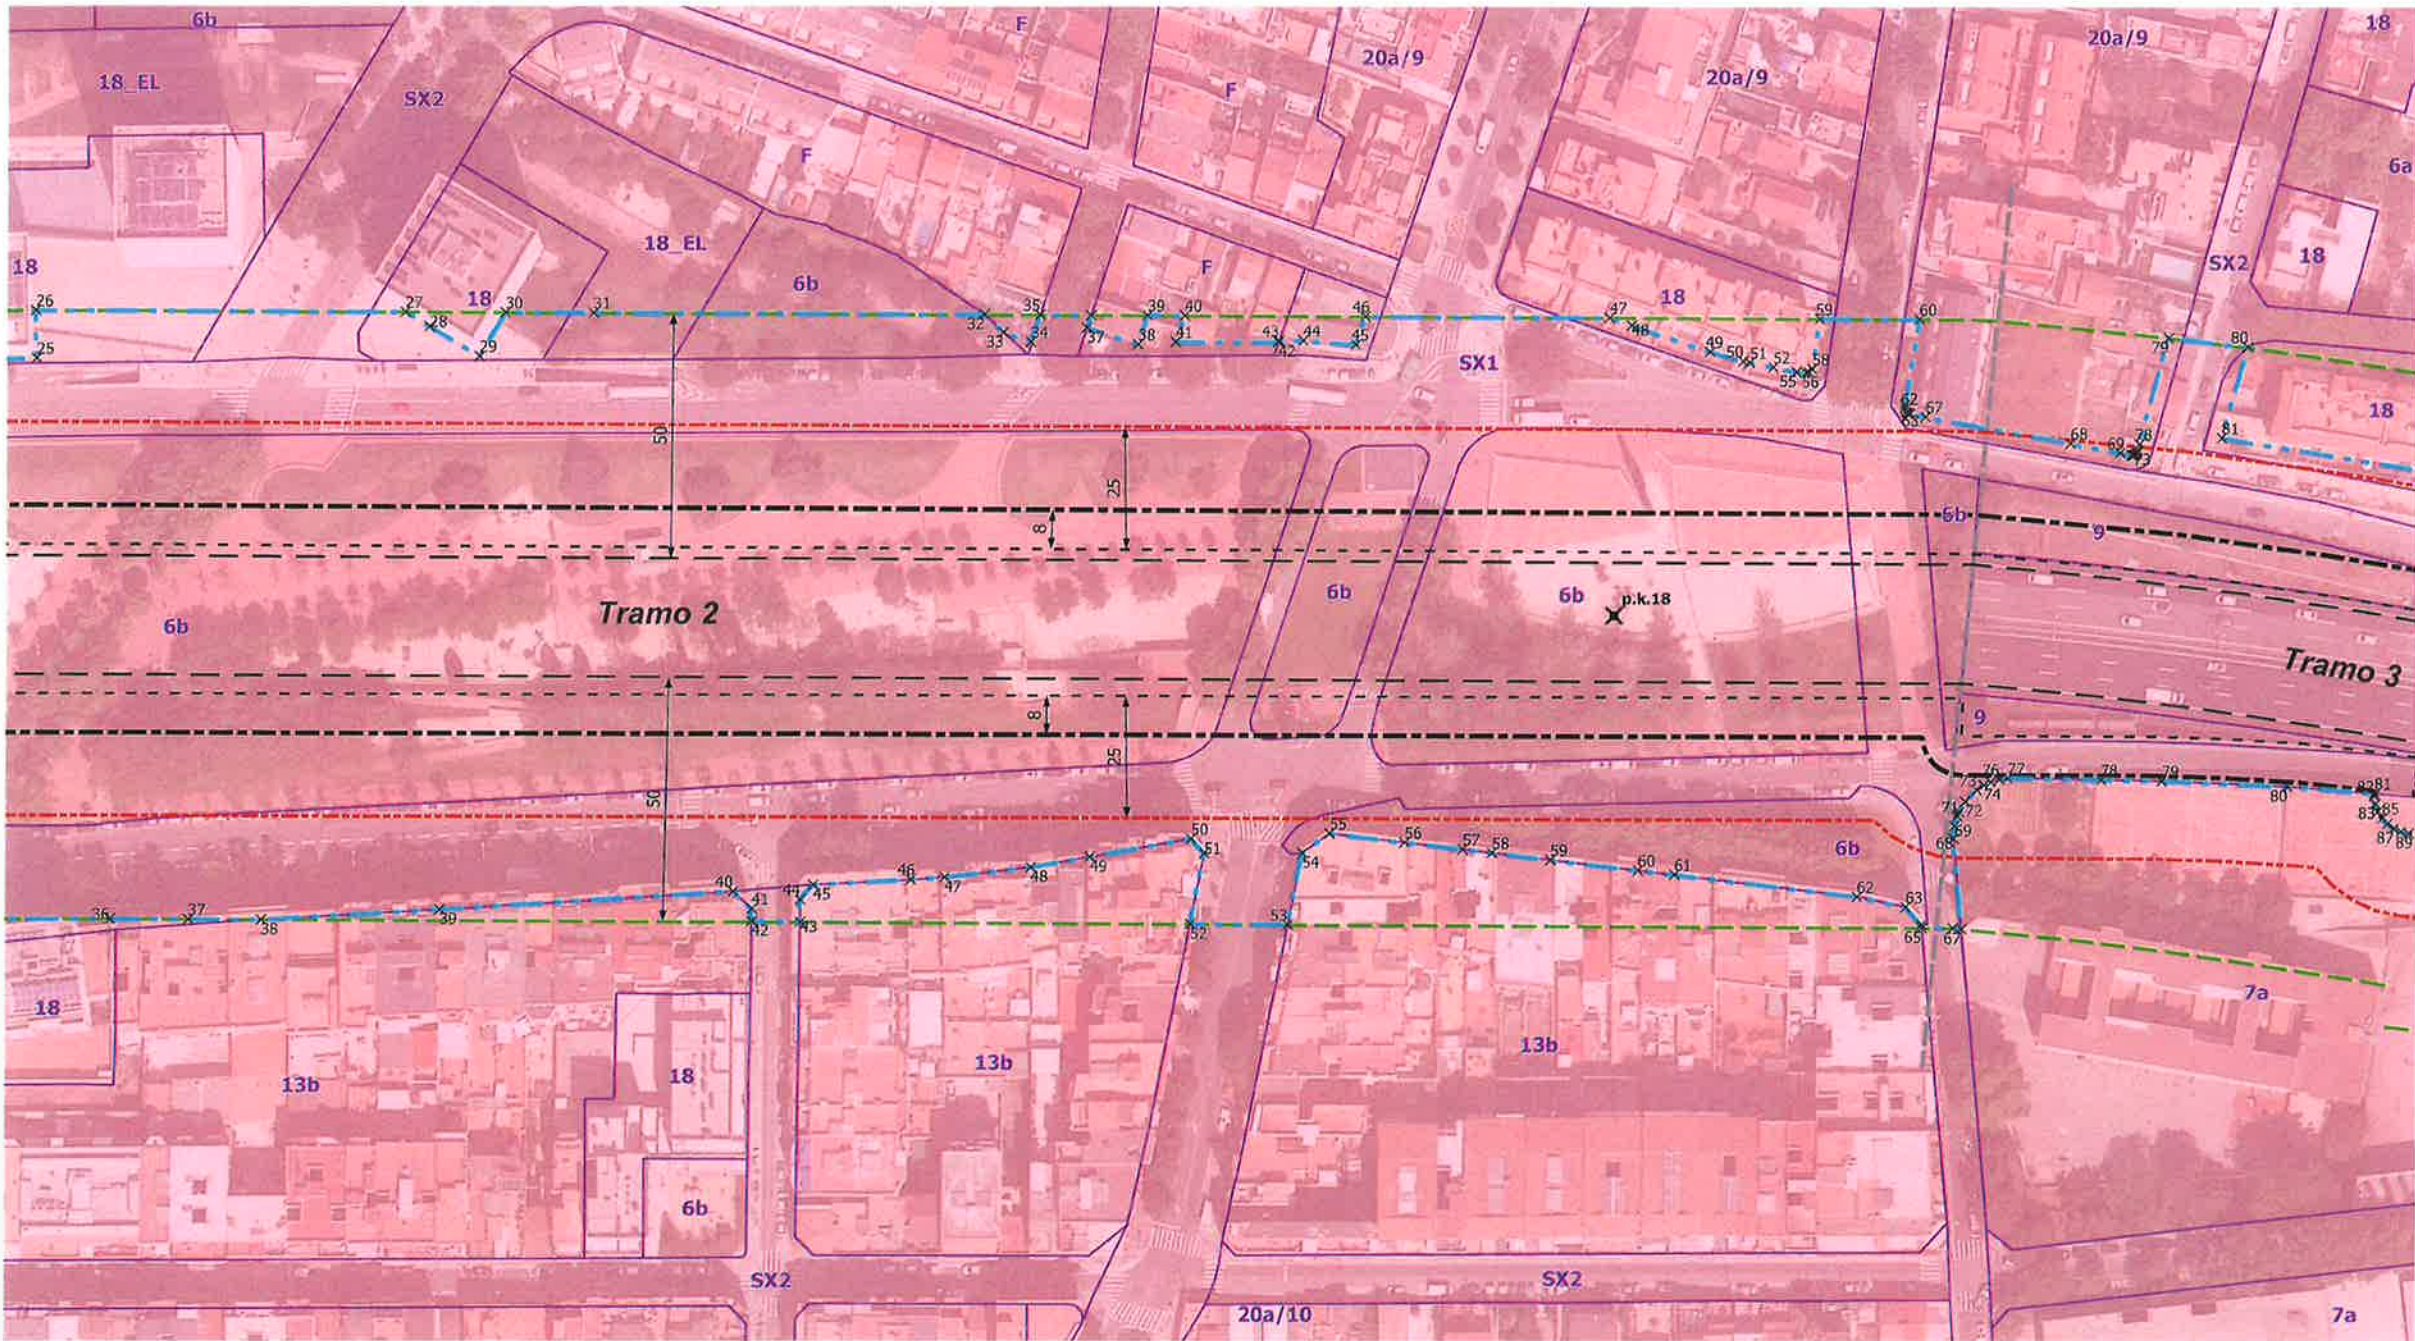

LEYENDA

--- LLE propuesta

--- LLE 37-2015

— Arista Exterior de la Calzada

--- Arista Exterior de la Explanación

--- Zona de Dominio Público

--- Zona de Servidumbre

Clasificación de suelo

Suelo urbano

Calificación del suelo

Calificación del suelo

Clave	Descripción
6a	Parcs i jardins urbans
20a/9	Ordenació en edif. aïllada: plurifamiliar
SX2	Sistema viari: altre viari en sòl urbà
9	Protecció de sistemes generals
13b	Densificació Urbana Semiintensiva
SX1	Sistema viari: eixos estructurants
18, EL	Espais lliures privats en ordenació en vol. esp.
6b	Parcs i jardins urbans
F	Ordenació en filera
18	Ordenació en volumetria específica
20a/10	Ordenació en edif. aïllada: unifamiliar
7a	Equipaments comunitaris i dotacions
7b	Equipaments comunitaris i dotacions


COORDENADAS UTM DE LOS VÉRTICES de la línea Límite de Edificación propuesta a distancia inferior a la prescrita por el art. 33 de la Ley 37/2015

Margen Izquierdo

ID	X	Y	ID	X	Y	ID	X	Y	ID	X	Y	ID	X	Y
25	433654,99	4589701,43	37	433810,43	4589849,82	49	433909,06	4589932,24	61	433946,32	4589951,26	73	433988,07	4589975,12
26	433648,31	4589708,52	38	433820,47	4589854,32	50	433915,40	4589935,38	62	433946,75	4589950,63	74	433988,17	4589975,29
27	433704,74	4589758,96	39	433817,94	4589860,02	51	433916,56	4589936,03	63	433947,28	4589950,32	75	433988,26	4589975,63
28	433710,39	4589760,01	40	433823,66	4589865,13	52	433920,79	4589938,58	64	433947,69	4589950,28	76	433988,23	4589975,93
29	433721,99	4589762,36	41	433825,88	4589859,89	53	433925,02	4589941,13	65	433948,02	4589950,36	77	433988,03	4589976,41
30	433719,98	4589772,54	42	433841,70	4589874,13	54	433925,02	4589941,13	66	433948,23	4589950,48	78	433987,47	4589977,55
31	433733,47	4589784,58	43	433841,59	4589874,41	55	433925,02	4589941,13	67	433950,99	4589952,19	79	433977,50	4589977,70
32	433792,99	4589837,78	44	433845,32	4589877,81	56	433926,60	4589942,36	68	433976,64	4589968,00	80	433991,02	4590007,40
33	433798,37	4589837,69	45	433853,93	4589884,43	57	433926,88	4589942,78	69	433985,73	4589973,58	81	433999,45	4589990,02
34	433803,86	4589839,99	46	433851,52	4589890,01	58	433927,09	4589943,76	70	433987,74	4589974,82			
35	433801,53	4589845,37	47	433889,07	4589923,56	59	433921,38	4589952,40	71	433987,74	4589974,82			
36	433809,36	4589852,24	48	433893,51	4589925,44	60	433936,72	4589966,11	72	433987,95	4589974,99			

Margen Derecho

ID	X	Y	ID	X	Y	ID	X	Y	ID	X	Y	ID	X	Y
36	433743,00	4589626,48	48	433875,92	4589760,52	60	433969,17	4589843,80	72	434009,76	4589899,33	84	434097,91	4589975,60
37	433755,05	4589637,24	49	433883,51	4589770,19	61	433975,34	4589848,16	73	434009,91	4589902,70	85	434105,85	4589980,45
38	433766,28	4589647,25	50	433896,41	4589786,86	62	434006,31	4589870,06	74	434010,35	4589904,39	86	434126,56	4589993,01
39	433791,79	4589673,07	51	433900,39	4589786,48	63	434015,18	4589875,20	75	434010,93	4589905,85	87	434127,73	4589992,00
40	433833,89	4589715,98	52	433907,99	4589773,78	64	434020,04	4589874,64	76	434011,93	4589907,39	88	434129,08	4589991,23
41	433839,11	4589715,87	53	433923,06	4589787,23	65	434020,50	4589874,22	77	434012,95	4589908,68	89	434130,54	4589990,74
42	433840,78	4589713,98	54	433915,47	4589800,13	66	434025,23	4589878,44	78	434027,52	4589921,37			
43	433848,26	4589720,45	55	433916,97	4589806,89	67	434026,60	4589879,46	79	434037,12	4589929,73			
44	433845,23	4589723,84	56	433929,71	4589815,89	68	434013,02	4589892,14	80	434057,16	4589946,18			
45	433845,10	4589727,87	57	433939,51	4589822,83	69	434011,47	4589894,18	81	434083,14	4589965,87			
46	433859,29	4589742,16	58	433944,46	4589826,33	70	434010,48	4589896,08	82	434088,50	4589969,49			
47	433864,16	4589747,15	59	433954,37	4589833,33	71	434010,22	4589896,88	83	434093,67	4589972,83			

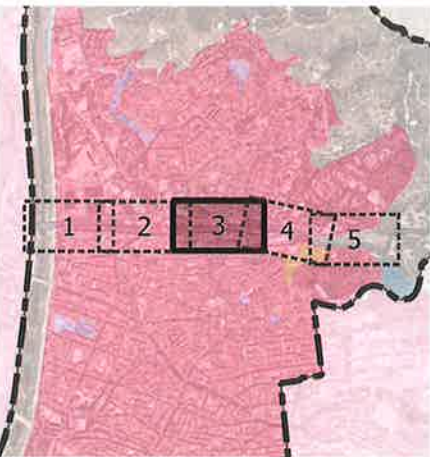

ESTUDIO DE DELIMITACIÓN DE TRAMOS URBANOS Y ESTABLECIMIENTO DE LA LÍNEA LÍMITE DE EDIFICACIÓN

MUNICIPIO:
STA COLOLOMA DE GRAMENET
(BARCELONA)
VÍAS:
B-20


PLANTA DETALLE REDUCCIÓN LÍNEA LÍMITE DE EDIFICACIÓN

FECHA: OCTUBRE 2023
SISTEMA DE COORDENADAS
ETRS89 / UTM zone 31N


Norte:



Escala: 1 / 1.500

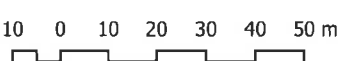

Plano: 02
Hoja: 3 de 5

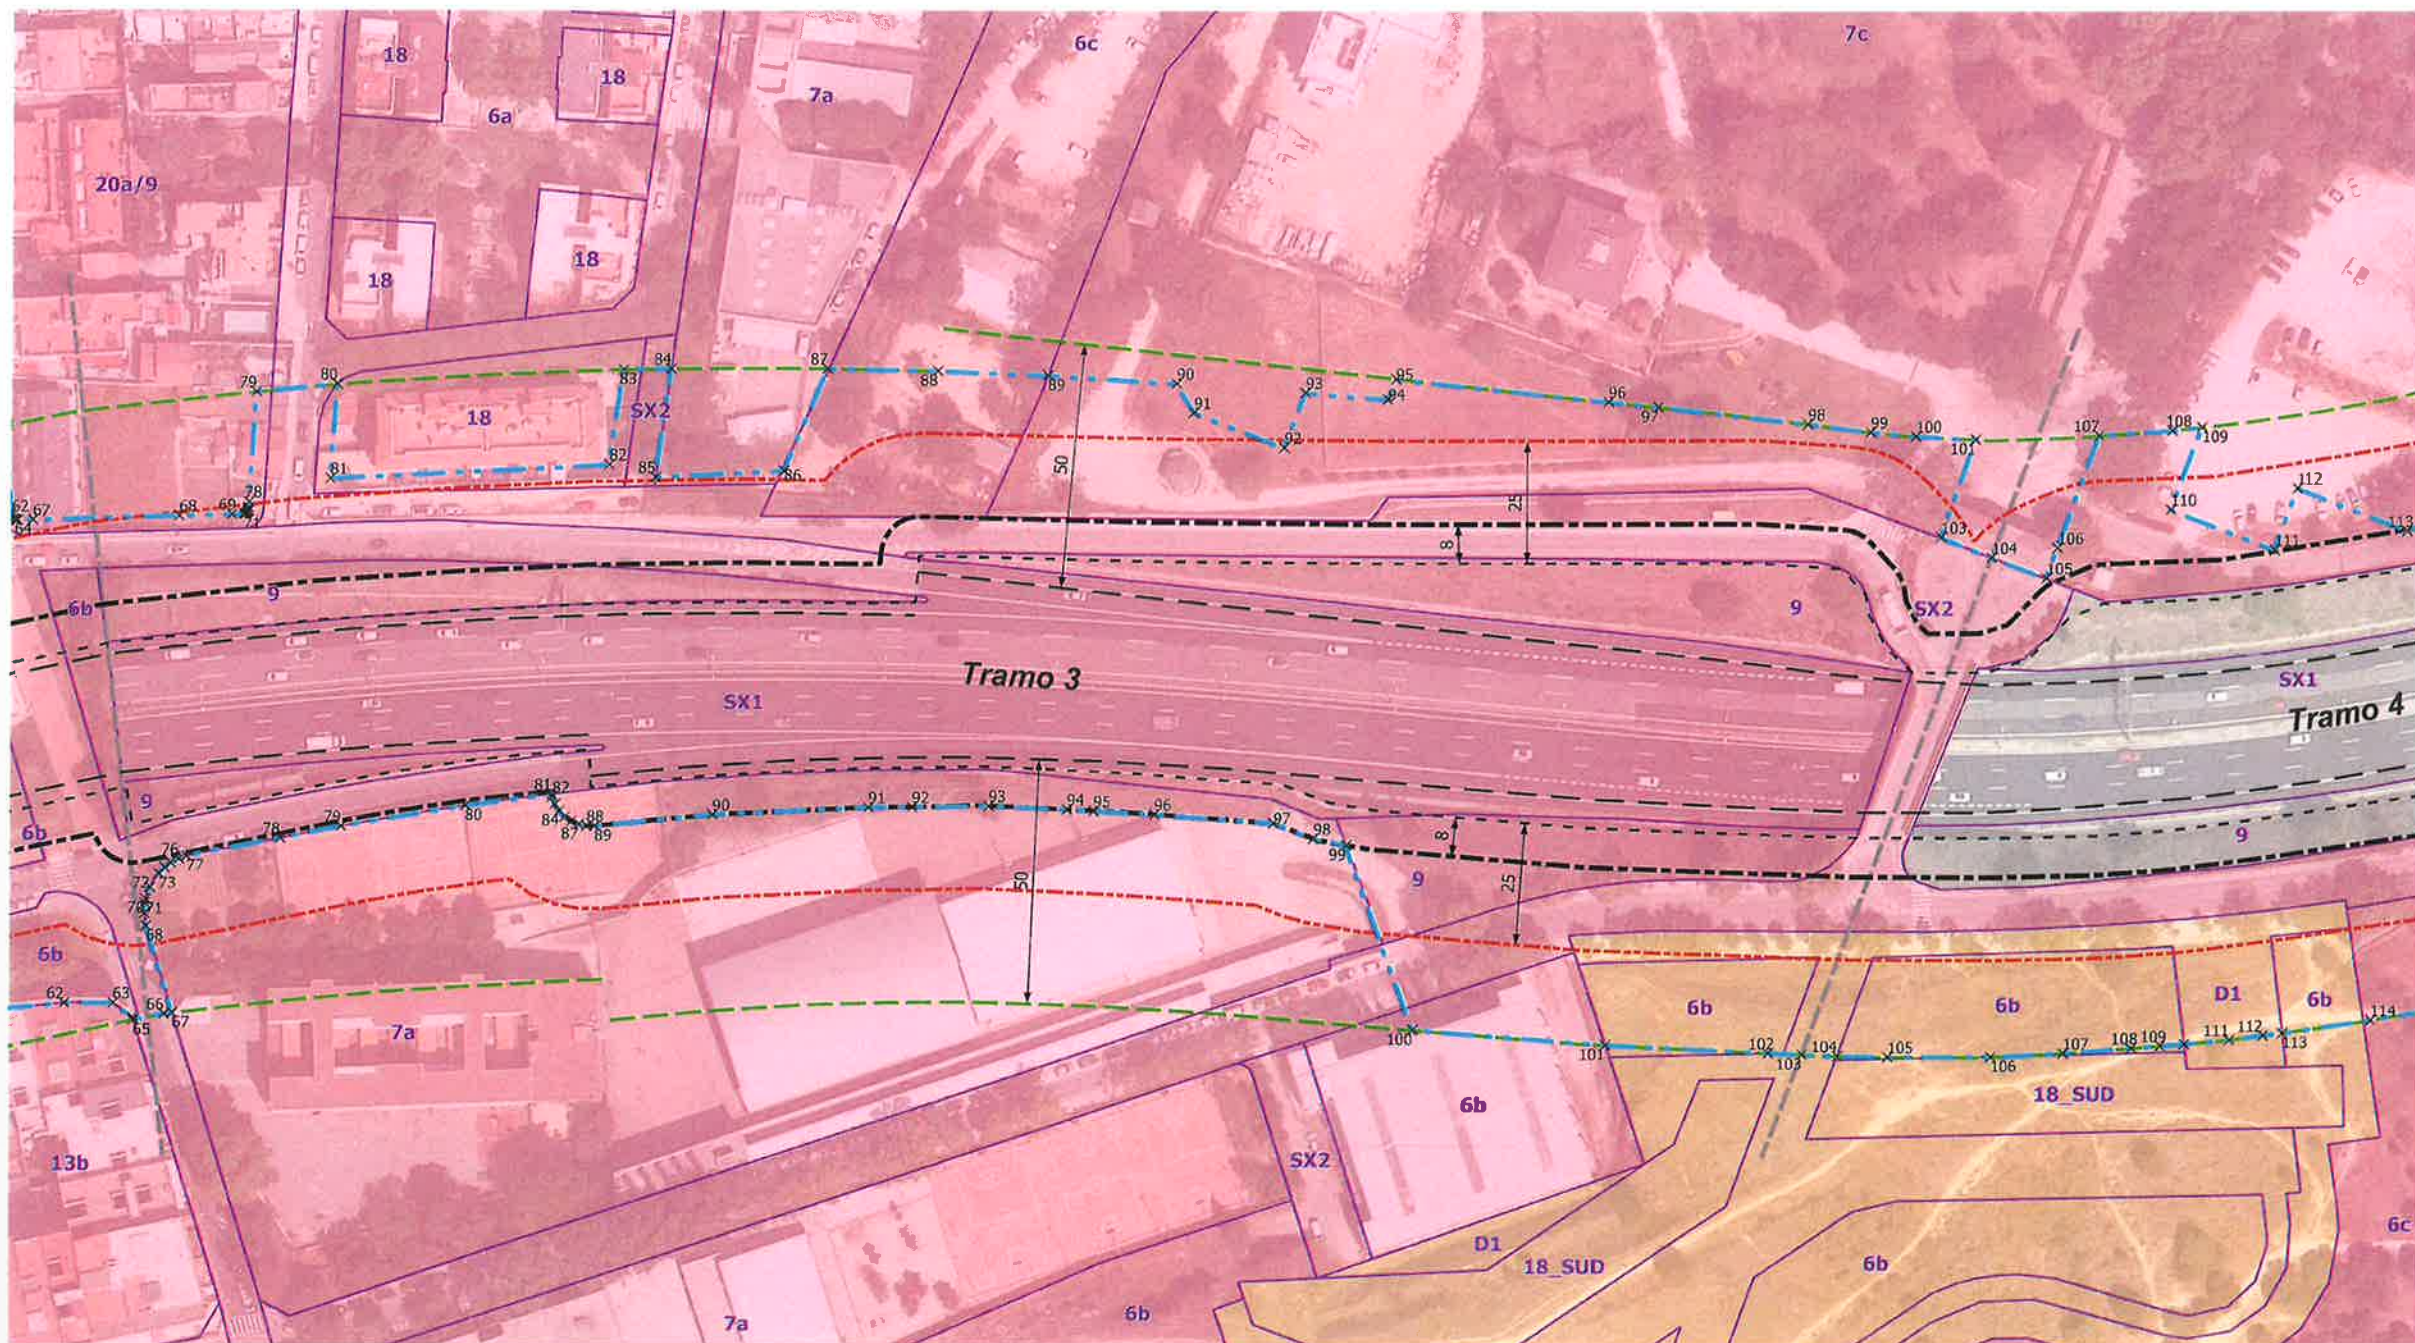

LEYENDA

— — — LLE propuesta

Zonas de protección

— — LE 37-2015

— — Arista Exterior de la Calzada

- - - Arista Exterior de la Explanación

— — — Zona de Dominio Público

----- Zona de Servidumbre

Clasificación de suelo

 Suelo urbano

S. urbano delimitado

Calificación del suelo

Calificación del suelo

Clave	Descripción
6a	Parcs i jardins urbans
20a/9	Ordenació en edific. aïllada: plurifamiliar
SX2	Sistema viari: altre viari en sòl urbà
9	Protecció de sistemes generals
6b	Parcs i jardins urbans
SX1	Sistema viari: eixos estructurants
D1	NULL
18_SUD	Ordenació en volumetria específica en SUD
6c	Parcs i jardins urbans
7c	Equipaments comunitaris i dotacions
7b	Equipaments comunitaris i dotacions
13b	Densificació Urbana Semiintensiva
7a	Equipaments comunitaris i dotacions
18	Ordenació en volumetria específica


COORDENADAS UTM DE LOS VÉRTICES de la línea Límite de Edificación propuesta a distancia inferior a la prescrita por el art. 33 de la Ley 37/2015

Margen Izquierdo

ID	X	Y	ID	X	Y	ID	X	Y	ID	X	Y	ID	X	Y
62	433946,75	4589950,63	74	433988,17	4589975,29	86	434079,03	4590037,83	98	434256,81	4590151,62	110	434330,31	4590173,90
63	433947,28	4589950,32	75	433988,26	4589975,63	87	434076,27	4590060,32	99	434268,84	4590156,65	111	434353,02	4590177,52
64	433947,69	4589950,28	76	433988,23	4589975,93	88	434096,08	4590071,18	100	434277,33	4590160,59	112	434350,90	4590190,85
65	433948,02	4589950,36	77	433988,03	4589976,41	89	434116,07	4590081,71	101	434288,40	4590166,27	113	434375,09	4590194,72
66	433948,23	4589950,48	78	433987,47	4589977,55	90	434140,04	4590093,65	102	434288,40	4590166,27			
67	433950,99	4589952,19	79	433977,50	4589997,70	91	434146,07	4590090,30	103	434292,15	4590145,34			
68	433976,64	4589968,00	80	433991,02	4590007,40	92	434165,82	4590093,45	104	434303,33	4590147,00			
69	433985,73	4589973,58	81	433999,45	4589990,02	93	434163,93	4590105,28	105	434315,23	4590149,07			
70	433987,74	4589974,82	82	434047,49	4590021,04	94	434179,25	4590112,59	106	434314,13	4590155,52			
71	433987,74	4589974,82	83	434040,29	4590039,29	95	434178,64	4590117,00	107	434310,01	4590179,63			
72	433987,95	4589974,99	84	434048,59	4590044,23	96	434218,95	4590134,99	108	434322,52	4590188,03			
73	433988,07	4589975,12	85	434056,90	4590023,54	97	434228,40	4590139,22	109	434327,47	4590191,68			


Margen Derecho

ID	X	Y	ID	X	Y	ID	X	Y	ID	X	Y	ID	X	Y
62	434006,31	4589870,06	74	434010,35	4589904,39	86	434126,56	4589993,01	98	434211,07	4590027,35	110	434387,33	4590080,71
63	434015,18	4589875,20	75	434010,93	4589905,85	87	434127,73	4589992,00	99	434217,53	4590029,55	111	434394,96	4590086,06
64	434020,04	4589874,64	76	434011,93	4589907,39	88	434129,08	4589991,23	100	434248,33	4590003,73	112	434400,55	4590090,36
65	434020,50	4589874,22	77	434012,95	4589908,68	89	434130,54	4589990,74	101	434284,29	4590020,93	113	434403,80	4590092,79
66	434025,23	4589878,44	78	434027,52	4589921,37	90	434132,08	4589990,53	102	434314,12	4590036,27	114	434418,46	4590104,29
67	434026,60	4589879,46	79	434037,12	4589929,73	91	434133,62	4589990,63	103	434320,28	4590039,48			
68	434013,02	4589892,14	80	434057,16	4589946,18	92	434135,12	4589991,02	104	434326,75	4590042,86			
69	434011,47	4589894,18	81	434083,14	4589965,87	93	434149,80	4589999,63	105	434335,80	4590047,86			
70	434010,48	4589896,08	82	434088,50	4589969,49	94	434164,03	4590007,07	106	434354,26	4590058,51			
71	434010,22	4589896,88	83	434093,67	4589972,83	95	434168,91	4590009,50	107	434366,77	4590066,62			
72	434009,76	4589899,33	84	434097,91	4589975,60	96	434180,26	4590015,26	108	434378,45	4590074,57			
73	434009,91	4589902,70	85	434105,85	4589980,45	97	434202,42	4590026,00	109	434383,27	4590077,90			

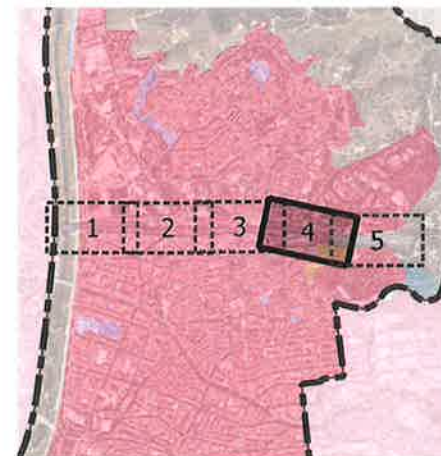

FIRMAO por : ENRIQUE PEREZ RODRIGUEZ-CARMONA. A fecha: 07/11/2024 01:20 PM
FIRMAO por : ROSALIA BRAVO ANTON. A fecha: 07/11/2024 02:14 PM
FIRMAO por : JUAN PEDRO FERNANDEZ PALOMINO. DIRECTOR GENERAL DE CARRETERAS. A fecha: 07/11/2024 02:49 PM
FIRMAO por : JOSE ANTONIO SANTANO CLAVERO. SECRETARIO DE ESTADO DE TRANSPORTES Y MOVILIDAD SOSTENIBLE. A fecha: 13/11/2024 11:22 AM
Total folios: 5 (5 de 5) - Código Seguro de Verificación: MF0M02553634DA8F51CDEAA20A51. Verificable en https://sede.mtma.gob.es

FIRMAO

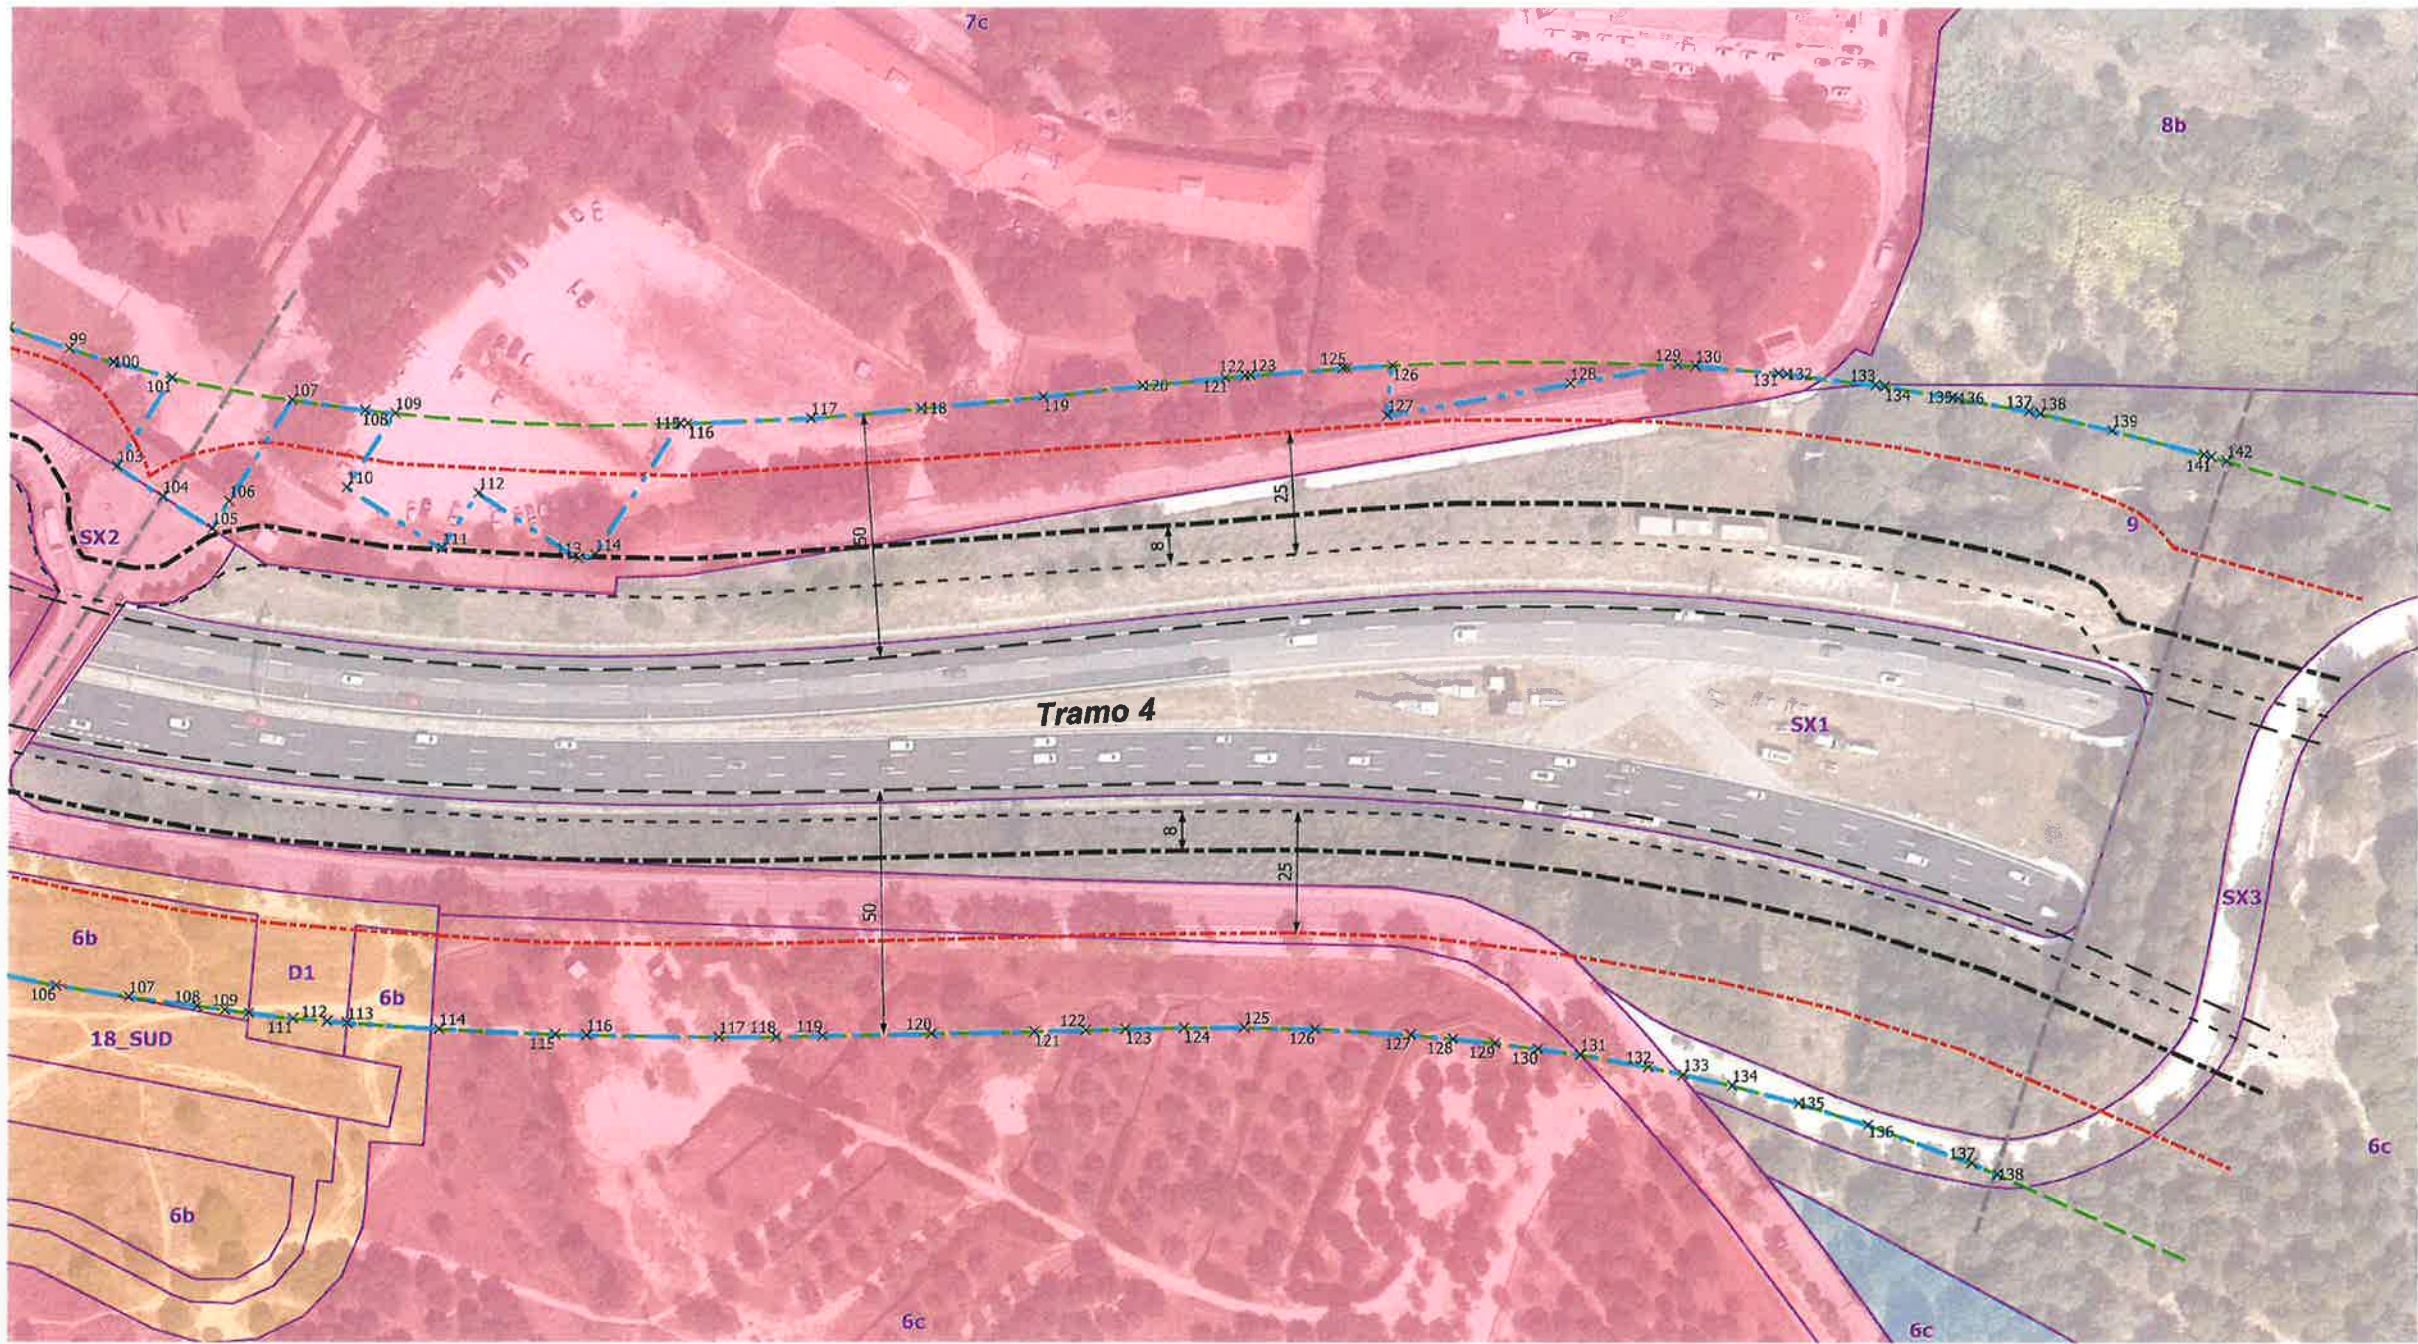

LEYENDA

- LLE propuesta
- Zonas de protección
- LLE 37-2015
 - Arista Exterior de la Calzada
 - Arista Exterior de la Explanación
 - Zona de Dominio Público
 - Zona de Servidumbre
- Clasificación de suelo
- Suelo urbano
 - S. urbano delimitado
 - S. urbano no delimitat
- Calificación del suelo
- Calificación del suelo

Clave	Descripción
SX1	Sistema viari: eixos estructurants
D1	NULL
18_SUD	Ordenació en volumetria específica en SUD
6c	Parcs i jardins urbans
SX2	Sistema viari: altre viari en sòl urbà
7c	Equipaments comunitaris i dotacions
SX3	Sistema viari: altre viari en sòl no urbanitzable
6b	Parcs i jardins urbans
9	Protecció de sistemes generals
8b	Verd privat d'interés tradicional

COORDENADAS UTM DE LOS VÉRTICES de la línea Límite de Edificación propuesta a distancia inferior a la prescrita por el art. 33 de la Ley 37/2015

Margen Izquierdo

ID	X	Y	ID	X	Y	ID	X	Y	ID	X	Y	ID	X	Y
99	434268,84	4590156,55	111	434353,02	4590177,52	123	434452,33	4590314,63	135	434563,02	4590408,31			
100	434277,33	4590160,59	112	434350,90	4590190,85	124	434465,59	4590328,47	136	434563,93	4590408,88			
101	434288,40	4590166,27	113	434375,09	4590194,72	125	434466,11	4590329,01	137	434576,46	4590416,60			
102	434288,40	4590166,27	114	434377,16	4590197,58	126	434472,86	4590335,84	138	434578,45	4590417,77			
103	434292,15	4590145,34	115	434372,13	4590229,10	127	434478,91	4590327,59	139	434591,86	4590425,20			
104	434303,33	4590147,00	116	434373,23	4590230,13	128	434502,43	4590357,57	140	434609,43	4590434,39			
105	434315,23	4590149,07	117	434391,10	4590247,59	129	434516,28	4590375,22	141	434610,90	4590435,13			
106	434314,13	4590155,52	118	434406,47	4590264,21	130	434519,22	4590377,50	142	434613,87	4590436,56			
107	434310,01	4590179,63	119	434423,54	4590282,86	131	434532,92	4590387,85						
108	434322,52	4590188,03	120	434437,21	4590298,11	132	434534,33	4590388,88						
109	434327,47	4590191,68	121	434448,76	4590310,74	133	434549,49	4590399,51						
110	434330,31	4590173,90	122	434451,54	4590313,78	134	434551,07	4590400,58						

Margen Derecho

ID	X	Y	ID	X	Y	ID	X	Y	ID	X	Y	ID	X	Y
106	434354,26	4590058,51	118	434470,70	4590149,16	130	434588,72	4590252,26						
107	434366,77	4590066,62	119	434477,57	4590155,58	131	434595,99	4590257,24						
108	434378,45	4590074,57	120	434493,96	4590170,96	132	434608,05	4590264,73						
109	434383,27	4590077,90	121	434509,39	4590185,49	133	434614,46	4590268,37						
110	434387,33	4590080,71	122	434516,98	4590192,73	134	434623,51	4590273,51						
111	434394,96	4590086,06	123	434522,88	4590198,36	135	434636,10	4590279,99						
112	434400,55	4590090,36	124	434531,70	4590206,62	136	434649,72	4590286,30						
113	434403,80	4590092,79	125	434540,80	4590214,95	137	434670,80	4590294,78						
114	434418,46	4590104,29	126	434551,98	4590224,56	138	434676,27	4590296,55						
115	434436,85	4590119,34	127	434567,42	4590236,96									
116	434441,79	4590123,55	128	434574,43	4590242,12									
117	434462,12	4590141,34	129	434581,44	4590247,28									

