


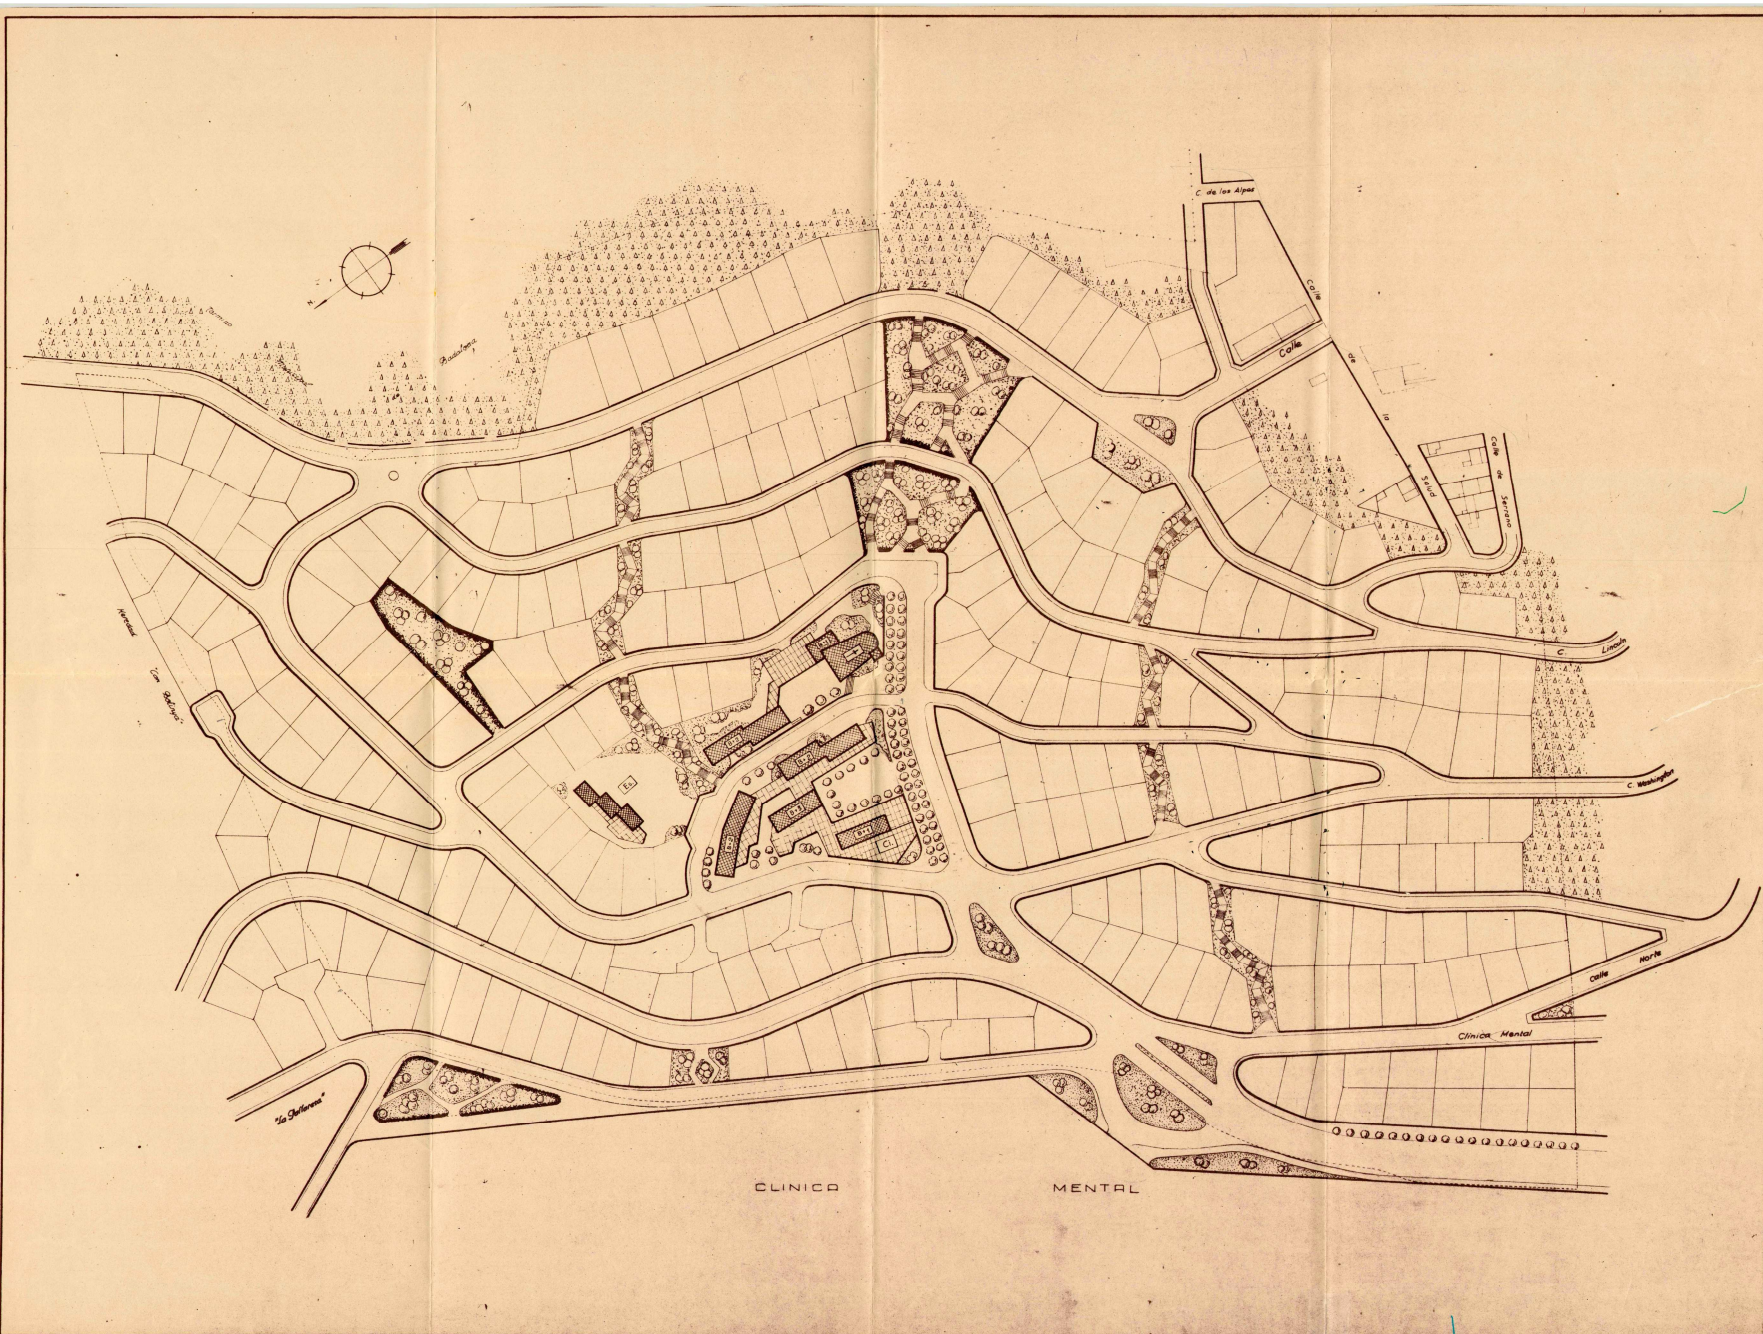

PLAN PARCIAL DEL SECTOR

LA BASTIDA

SANTA COLOMA DE GRAMANET En el término municipal de Santa Coloma de Gramanet, en el sector de la Bastida, con las modificaciones que se indican en el presente Plan Comarcal, el 19 de mayo de 1959.

ESPACIOS VERDES
EDIFICIOS PUBLICOS
ALTURAS EDIFICACION

- | | |
|--------------------------|---------------------|
| Parque Forestal | Parque Urbano |
| Pequeños espacios verdes | Pisos de peatones |
| Iglesia | Escuela |
| Cms. paradas | Locales comerciales |

ESCALA 1:1000

COLECCIÓN DE PLANES DE ORDENACIÓN DEL TERRITORIO
DE CATALUÑA
N.º 100
FEBRERO 1959
215805
Per. de la Dirección

Barcelona, Febrero 1959
El Arquitecto

J.A. MARTINÓ
ARQTO. TITULAR