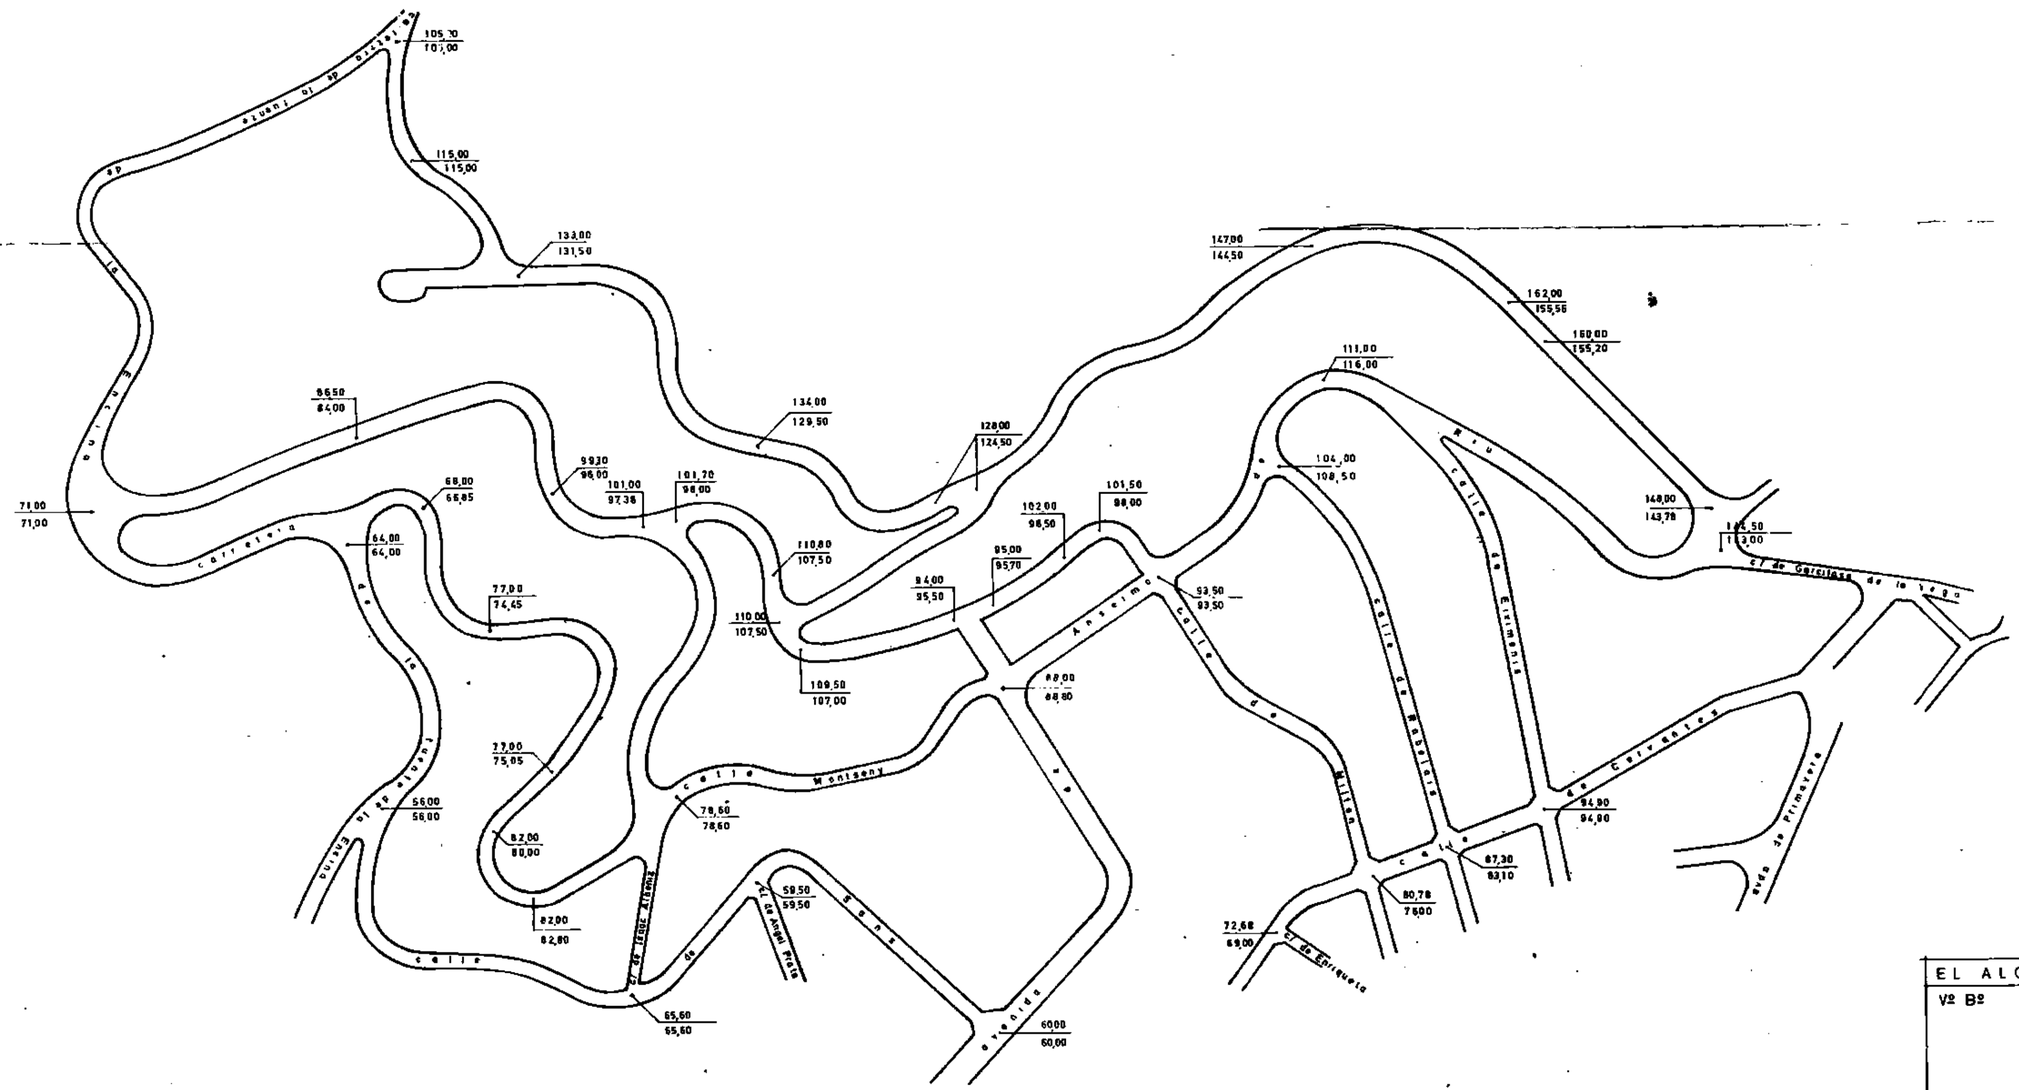

Por la Comisión Ejecutiva
5-II-68
El Gerente

EL ALCALDE Vº Bº	AYUNTAMIENTO DE STA COLOMA DE GRAMANET PROYECTO DE MODIFICACION DEL TRAZADO DE LAS CALLES SIN NOMBRE, CONTINUACION DE LA AVDA. ANSELMO DE RIU, EN LA ZONA NORTE COMPRENDIDA EN EL PLAN PARCIAL DE ORDENACION SECTOR NOROESTE, COMO MODIFICACION DEL PLAN PARCIAL.- ESTUDIO DE RASANTES (complementa al plano nº 9 - RASANTES)
EL ARQUITECTO	dibuja Diciembre 1.967 Damian Solanes Nebot, Arquitecto esc. 1 : 2000 2.291 - 2