




STA. COLOMA DE GRAMANET

PROYECTO DE EXPLANACION Y COLOCACION DE BORDILLOS DE LA FINCA DE DON JOSE SOL, CORRESPONDIENTES AL PLAN PARCIAL DEL SECTOR NOROESTE

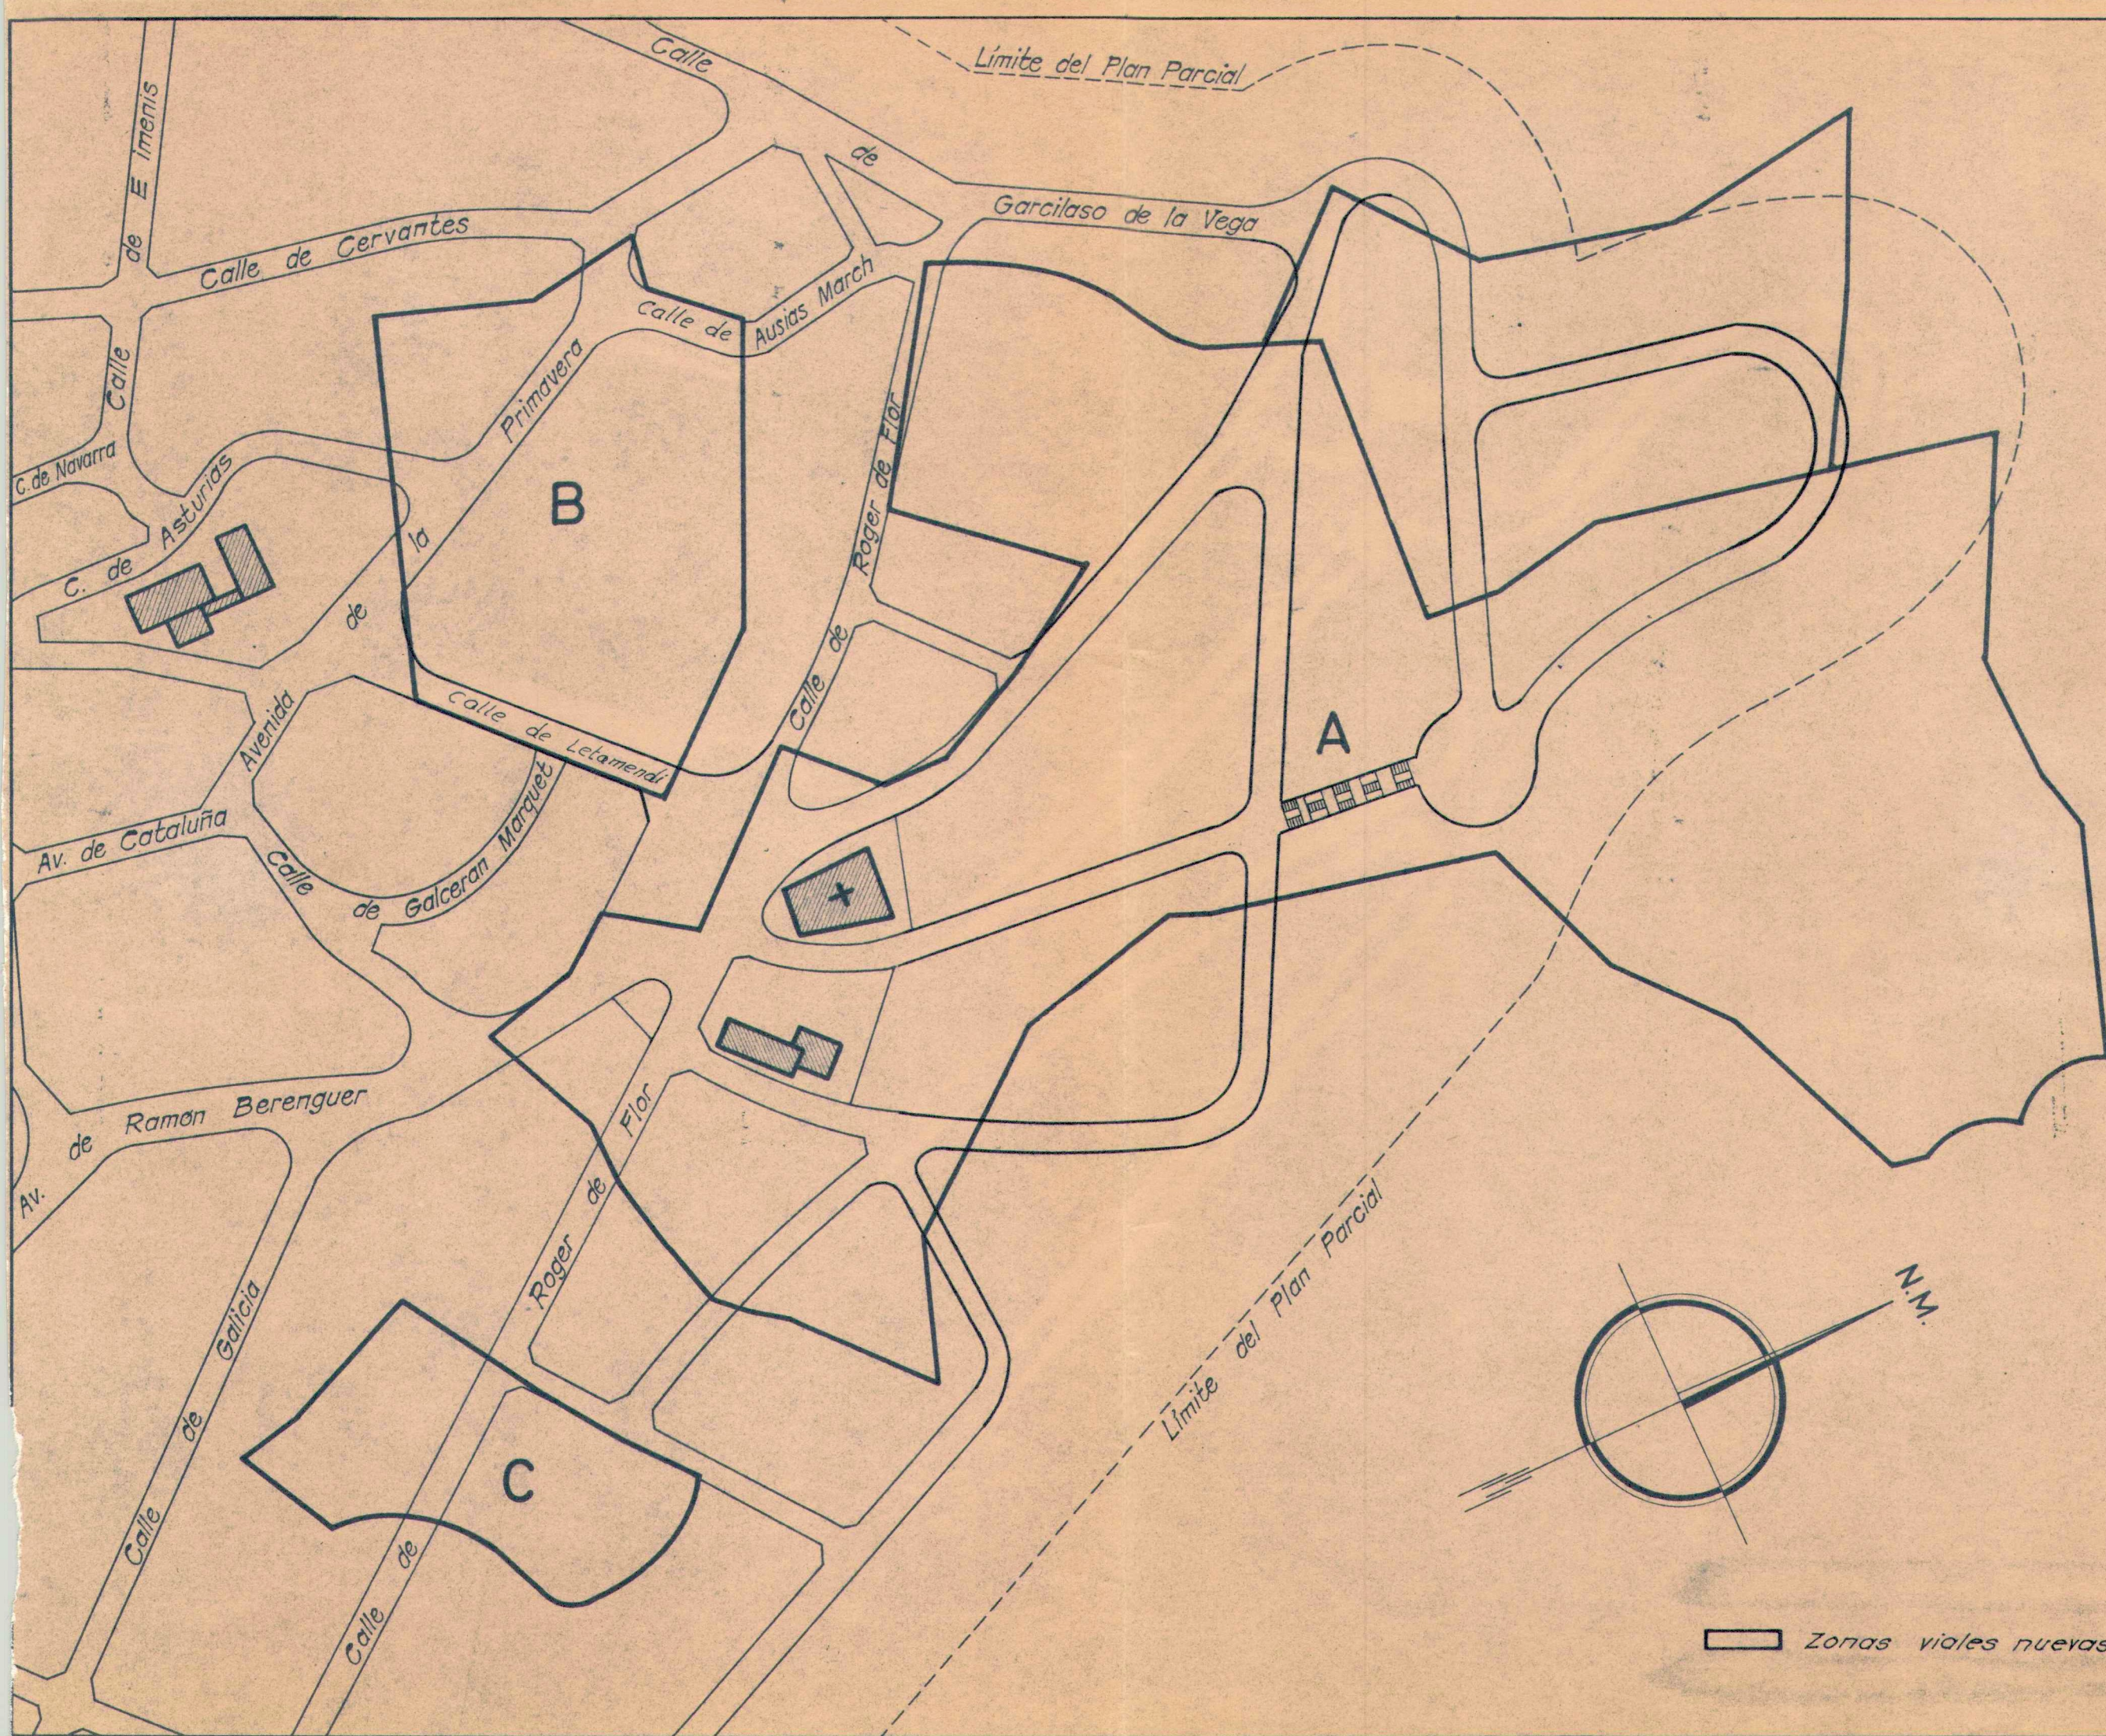

HOJA NUM.1

PLANO SITUACION

—Escala 1:2.000—

BARCELONA MAYO 1969

EL PROPIETARIO

P.A.
J. M. Soler

EL INGENIERO DE CAMINOS C.Y.P.

[Signature]