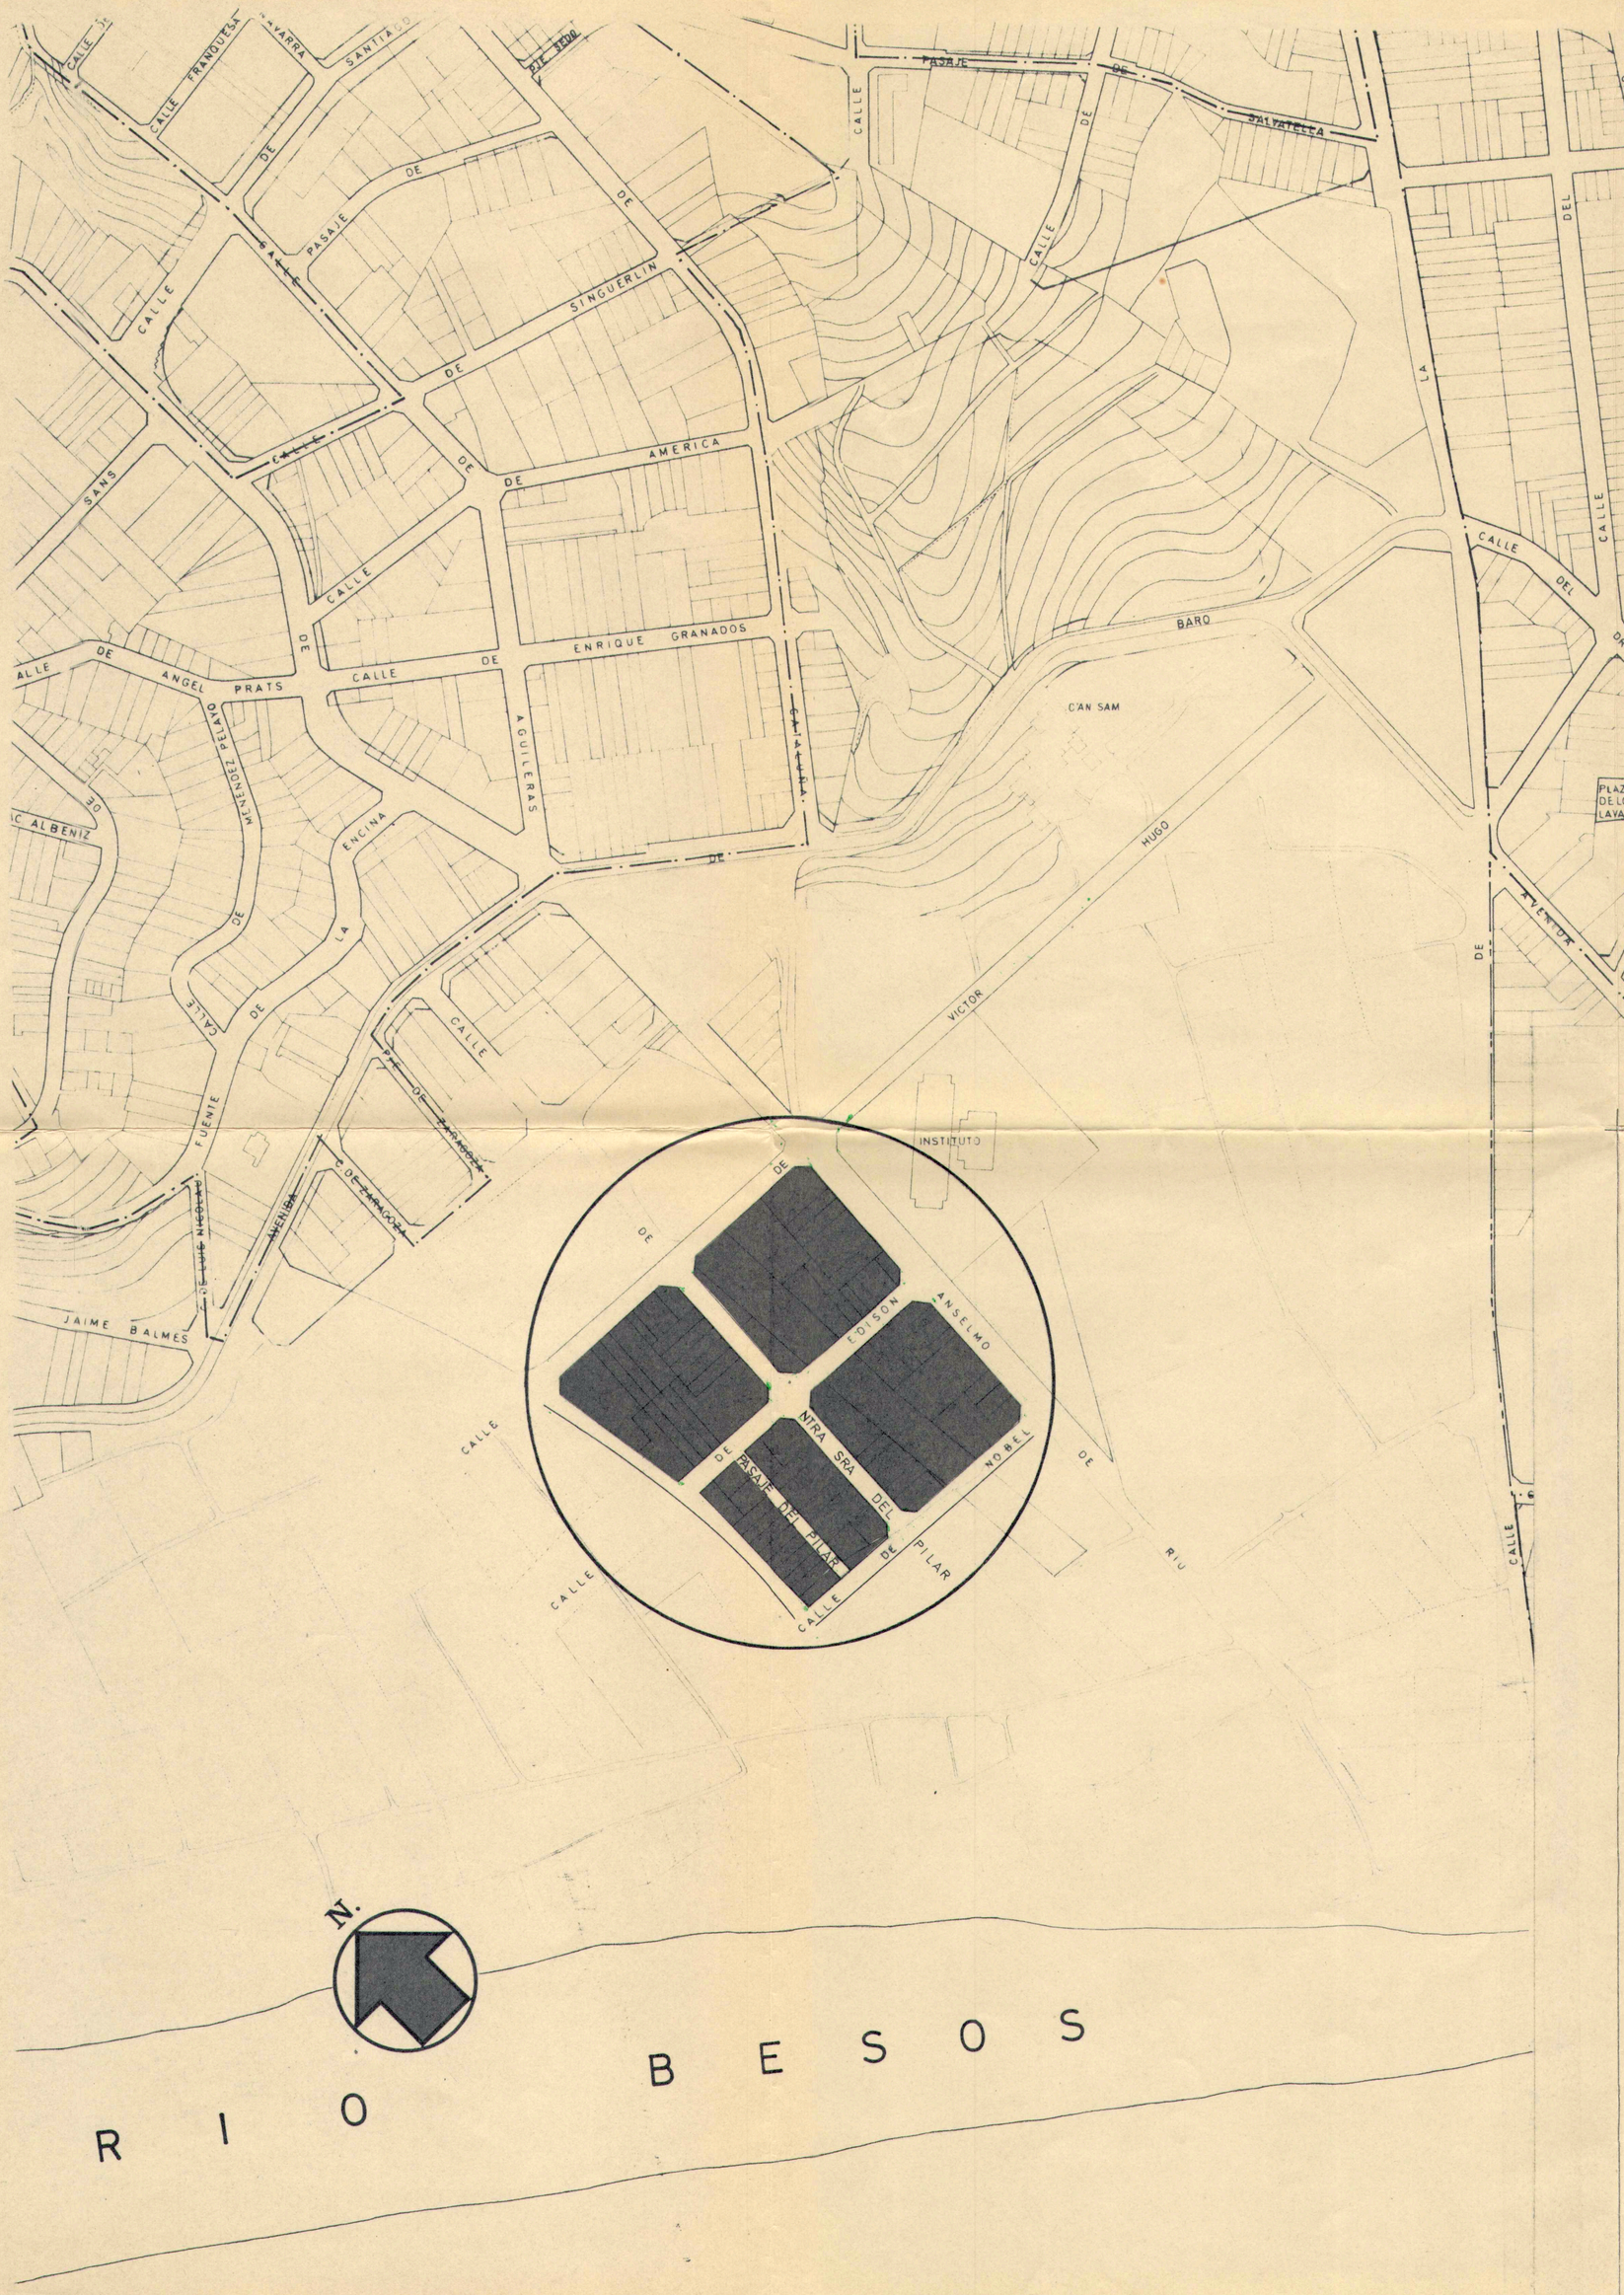

AYUNTAMIENTO DE STA. COLOMA DE GRAMANET

PROYECTO DE REORDENACION Y REMODELACION

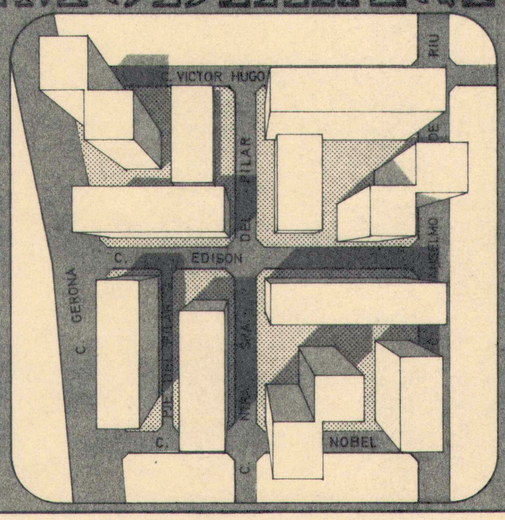

EMPLAZAMIENTO

ESCALAS	SECTOR DELIMITADO POR LAS CALLES: GERONA, NOBEL, ANSELMO DE RIU Y VICTOR HUGO, DE STA. COLOMA DE GRAMANET.	REFERENCIA
1: 2.000		37.003
FECHA		2
III-73		

ALFONSO PONS BOFILL.

ALFONSO PONS BOFILL
Dr. ARQUITECTO
BALMES, 348, ENTLO. 3.º
T. 212 18 92 - BARCELONA

DR. ARQUITECTO

RAMON ROVIRA VILAMITJANA

R. ROVIRA VILAMITJANA
ABOGADO
Provenza, 277, 6.º, 8.ª BARCELONA

ABOGADO URBANISTA