



**PROPOSTA DE DELIMITACIO D'UNITATS D'ACTUACIO
PER A PARCEL·LES INFERIORS A LA MINIMA
EDIFICABLE SEGONS EL PLANEJAMENT VIGENT**

Data NOVEMBRE 1991


Escala 1:1000

NUM.

V.P. El Director de Serveis

El Tecnic Redactor


1

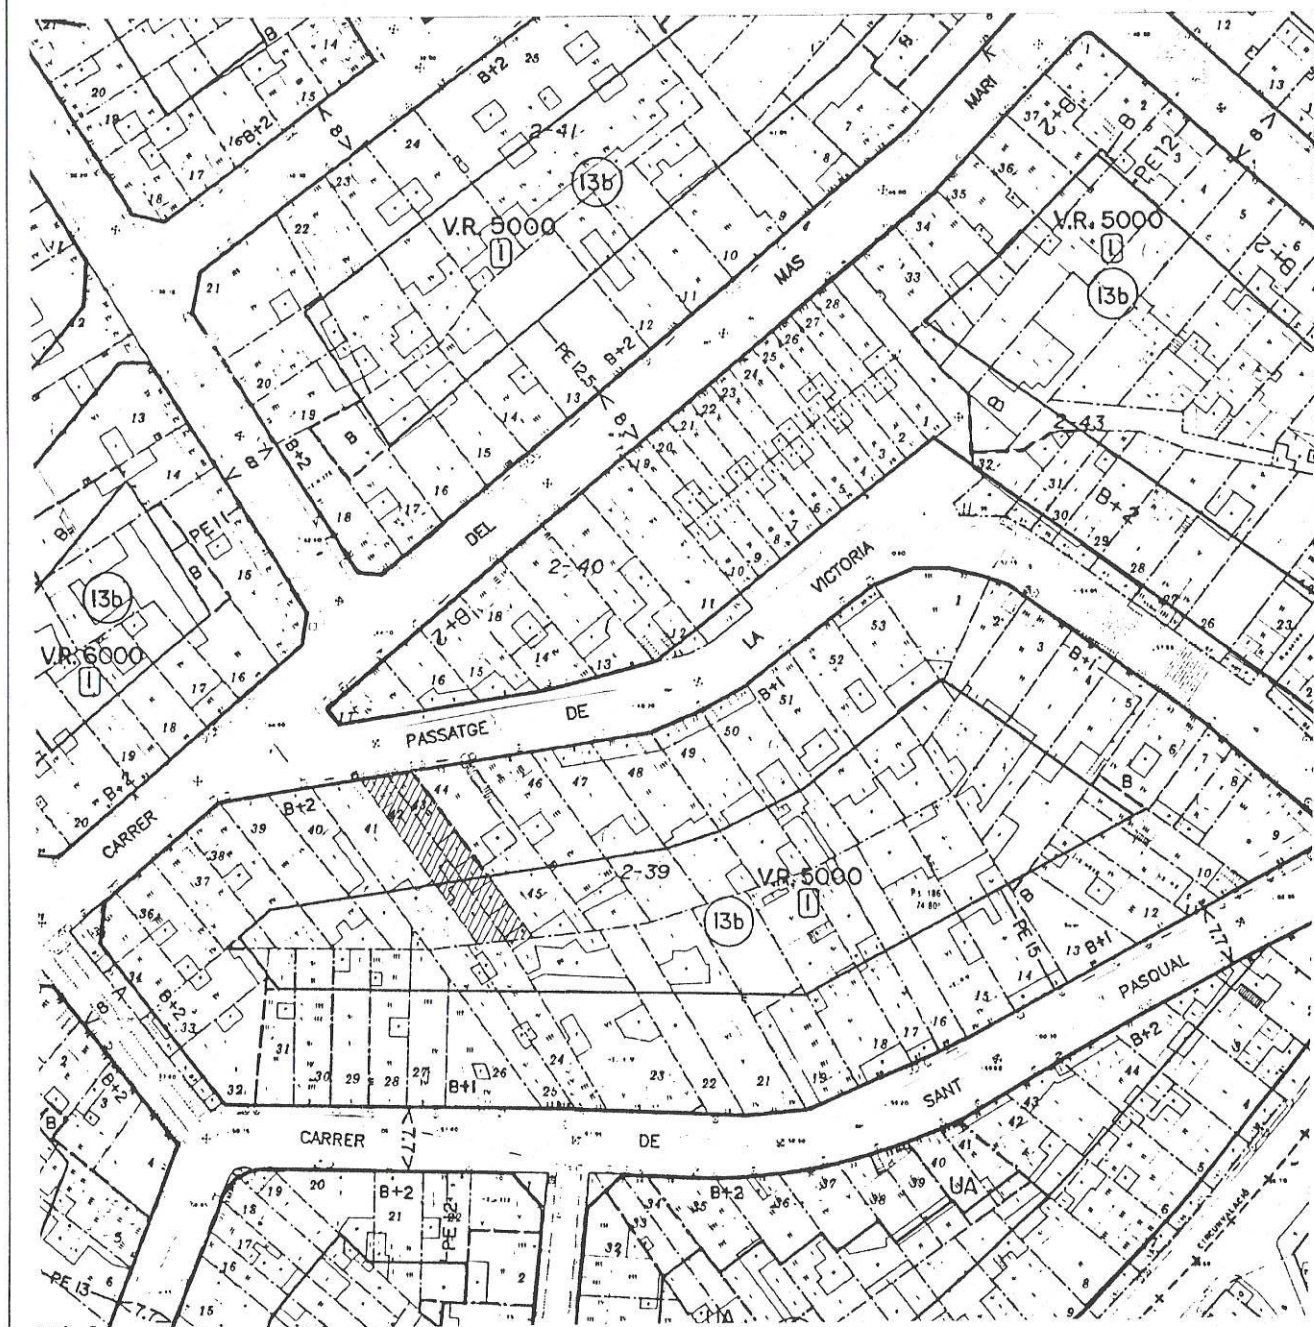

Passatge de la Victòria, 8
Passatge de la Victòria, 10

R.C. 2-39-42

R.C. 2-39-43

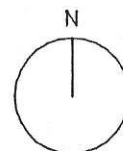



AJUNTAMENT DE
SANTA COLOMA DE GRAMENET
Servei d'Urbanisme

**PROPOSTA DE DELIMITACIO D'UNITATS D'ACTUACIO
PER A PARCEL·LES INFERIORS A LA MINIMA
EDIFICABLE SEGONS EL PLANEJAMENT VIGENT**

Data NOVEMBRE 1991


Escala 1:500

NUM.

V.P. El Director de Serveis

El Tècnic Redactor

2

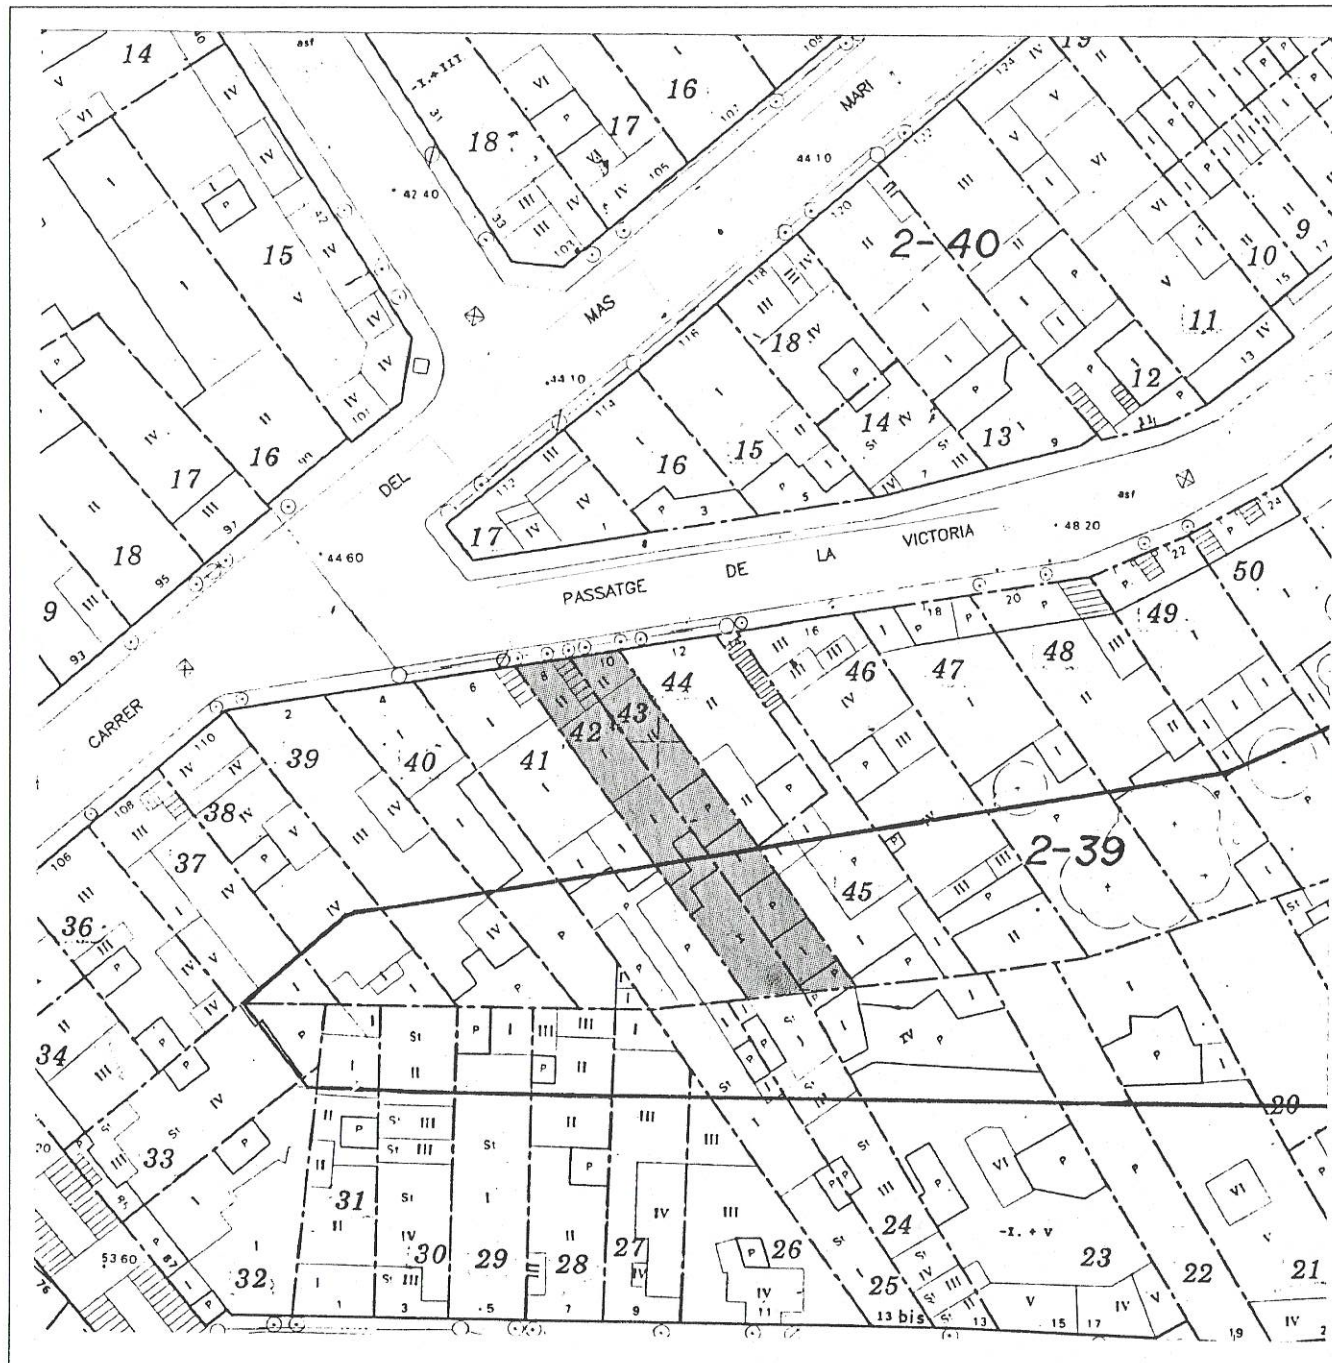

Ambit de la Unitat d'Actuació

Passatge de la Victòria, 8
Passatge de la Victòria, 10

R.C. 2-39-42
R.C. 2-39-43

