


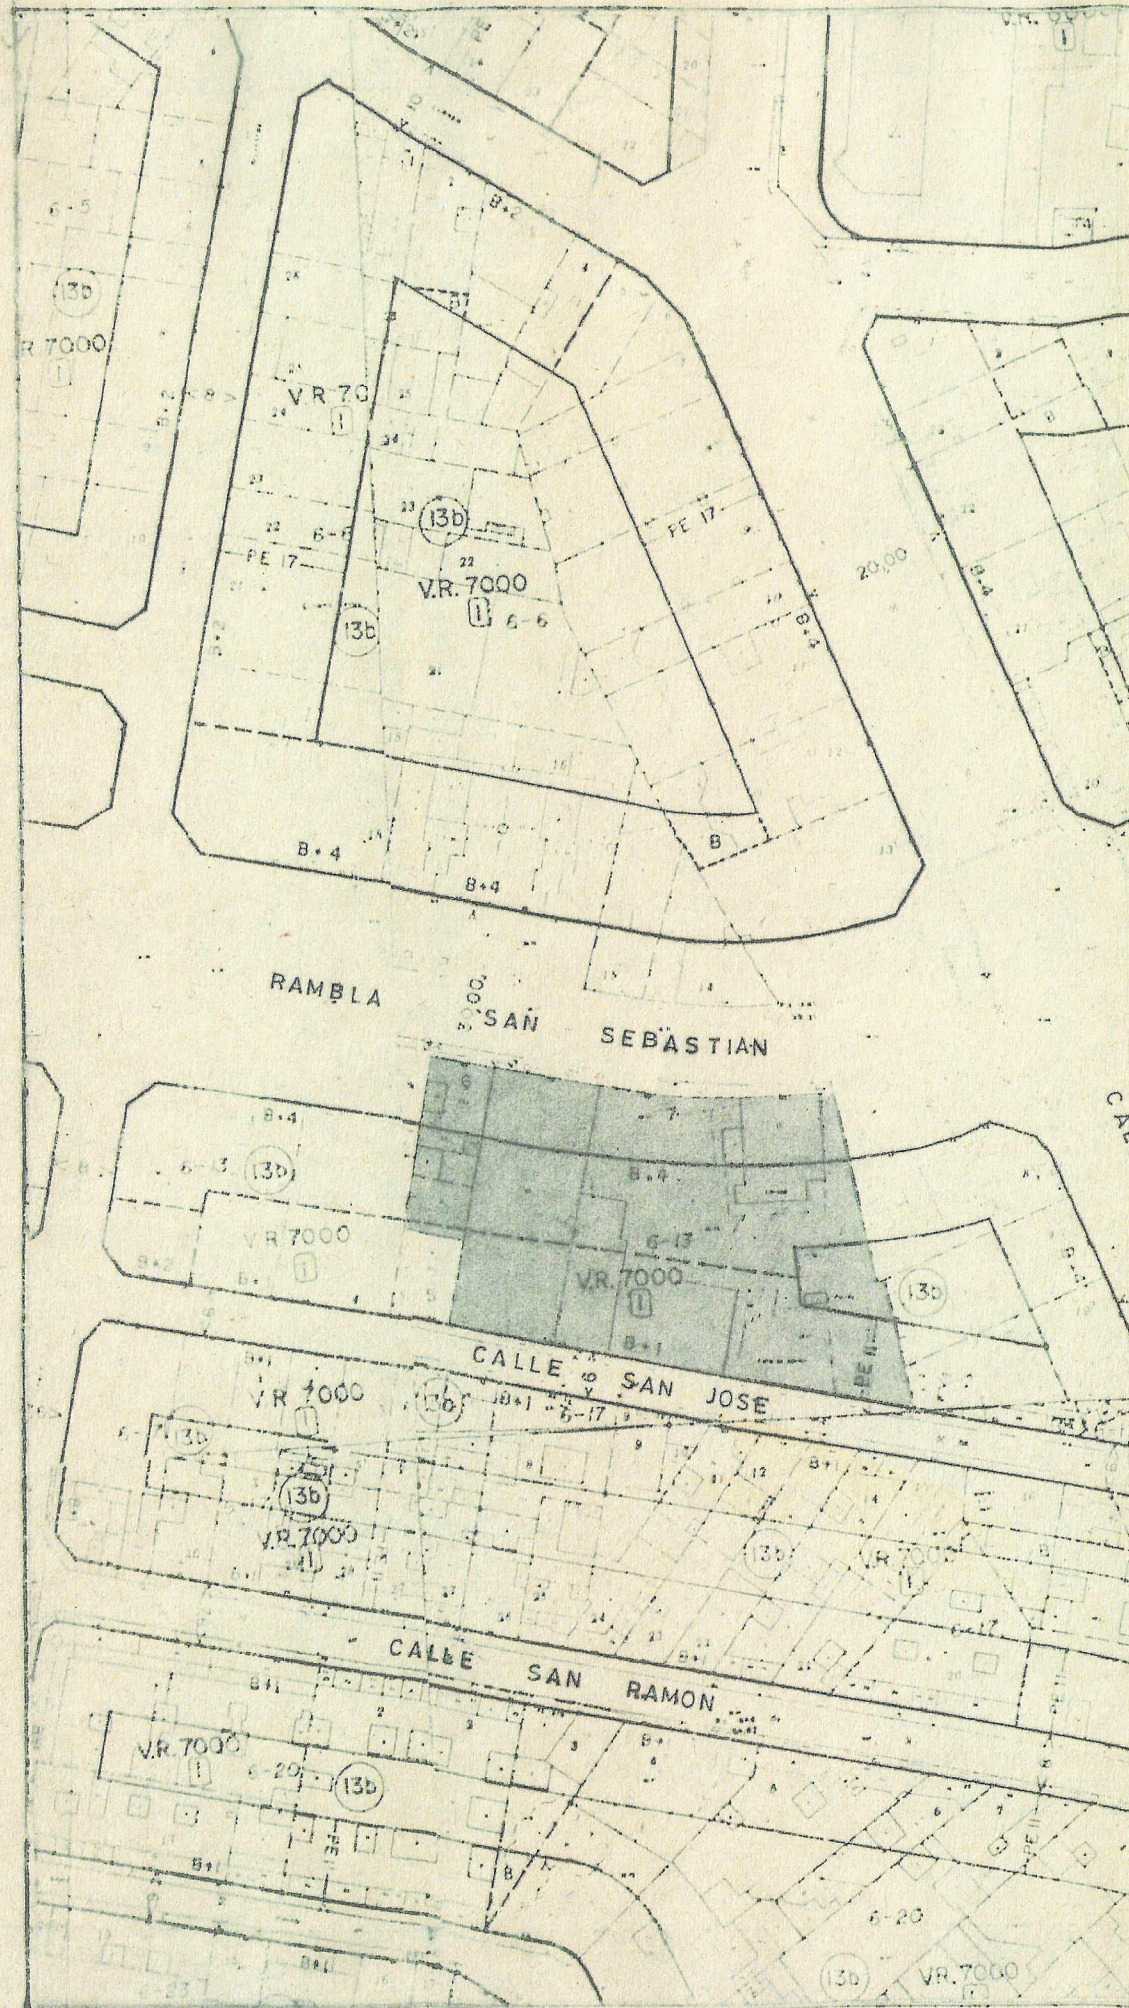

DATOS URBANISTICOS

- ZONA 13b
- UNIDAD DE ACTUACION U-V-26.(RBLA. S.SEBASTIAN Y C/S.JOSE)
- ALTURA $\left\{ \begin{array}{l} \text{RBLA. S.SEBASTIAN} = 16,70\text{m. (PB+4PP)} \\ \text{C/SAN JOSE} = 7,55\text{m. (PB+1PP)} \end{array} \right.$
- PROF. EDIF. $\left\{ \begin{array}{l} \text{EDIFICABILIDAD TOTAL DEL SOLAR EXCEPTO} \\ \text{ZONA PATIO MANZANA} = 11,00\text{m.} \end{array} \right.$

JUSTIFICACION DE LA DENSIDAD DE VIVIENDAS

BLOQUE A = 786,93m²

BLOQUE B = 616,59m²

TOTAL = 1403,52m²

358 VIV/Ha x 1403,52m² = 50 VIV > 39 VIVIENDAS PROYECTADAS

PROYECTO BASICO Y DE EJECUCION DE EDIFICIO PLURIFAMILIAR

SITUACION Y EMPLAZAMIENTO



ESCALA 1:1000 Y 1:500

EL PROMOTOR



EL ARQUITECTO

14 Febrer 1994



GRAMA
93687

SITUACION: RBLA. S.SEBASTIAN Y C/. S. JOSE; STA. COLOMA DE GNET
PROMOTOR: CINE GOYA S.A.
ARQUITECTOS: DIEZ-CASCON, TORRELLES I VILA; A.A.S.L.; ENERO 93