


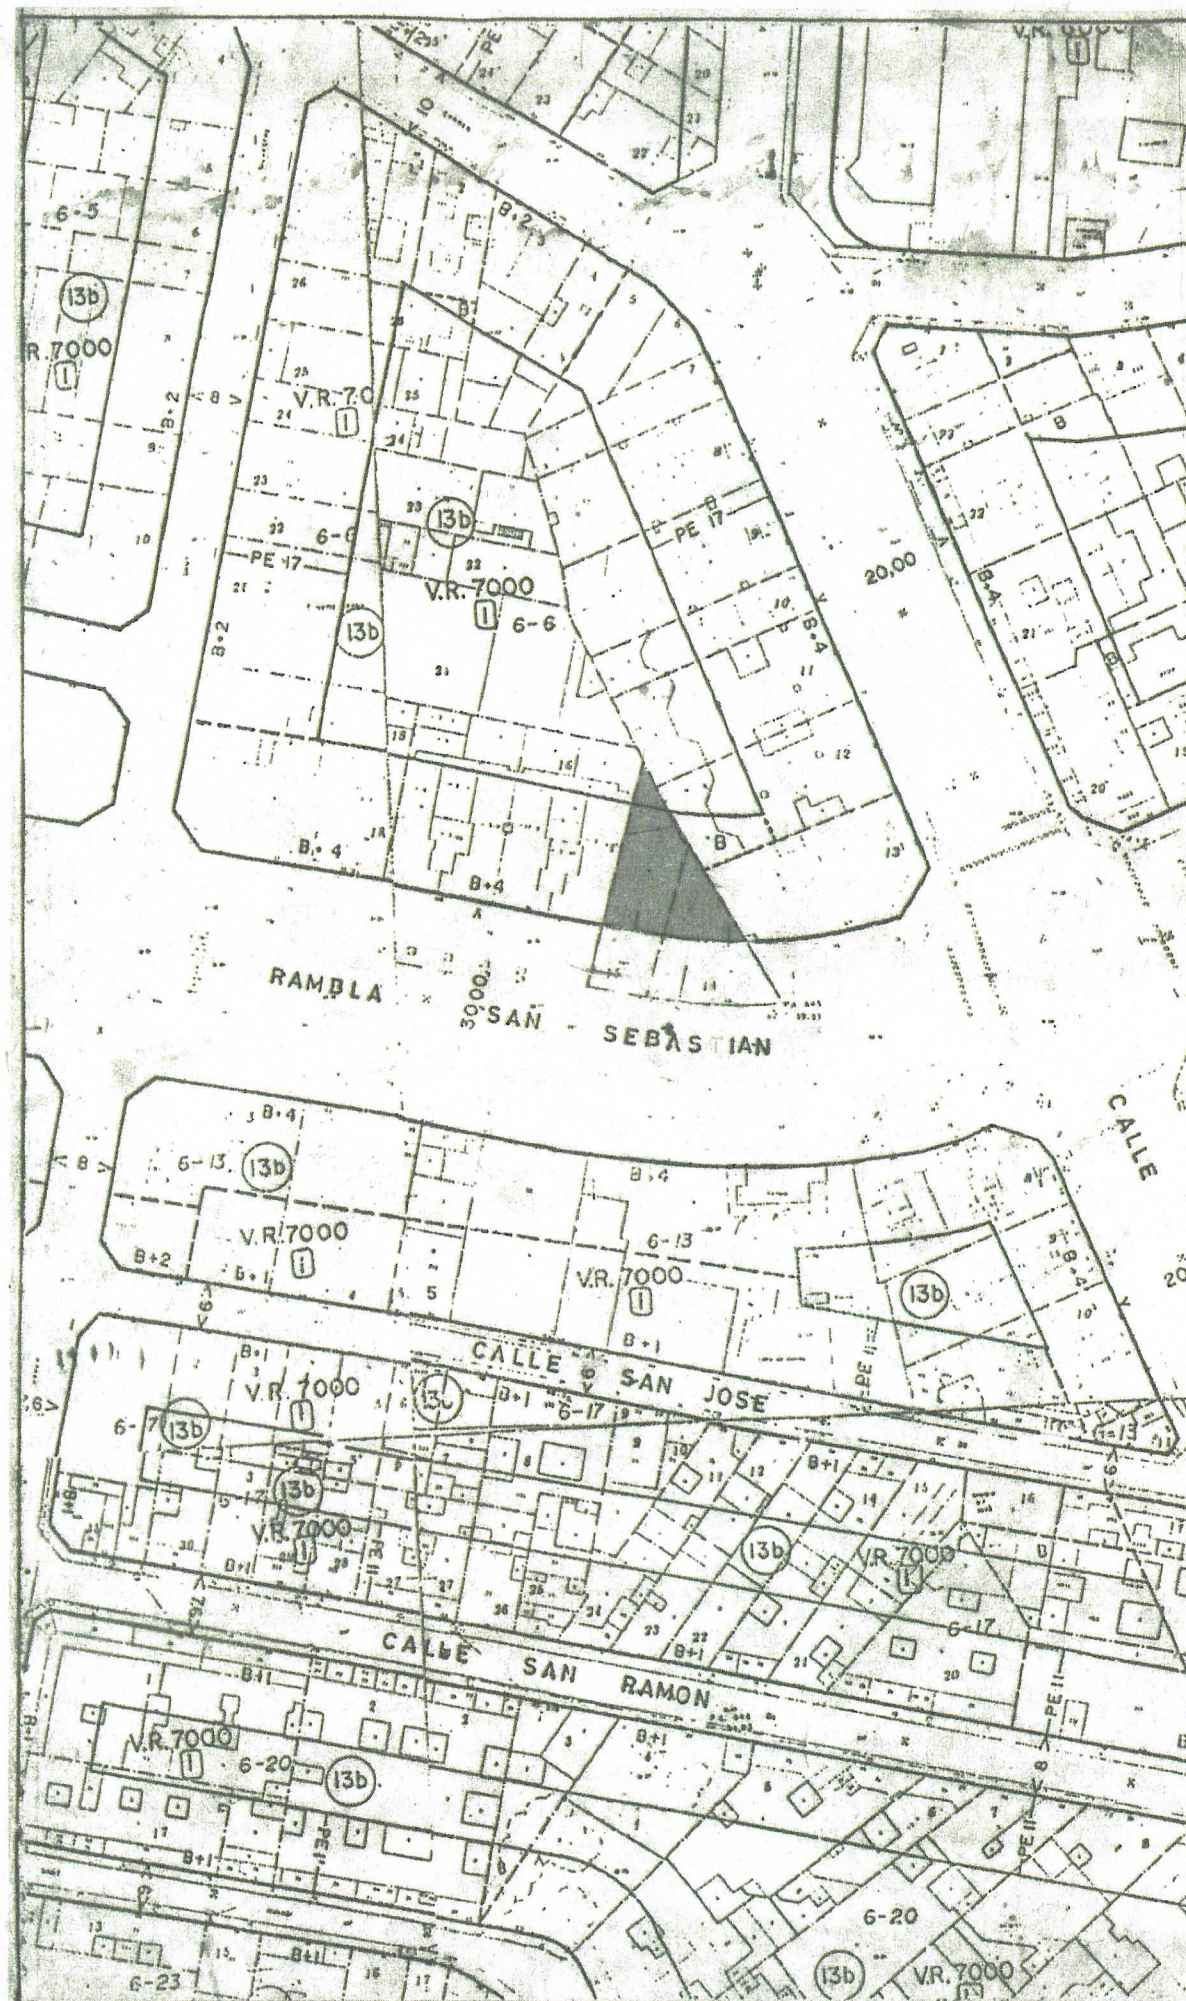

DADES URBANÍSTIQUES

ZONA 13 b

PROF. EDIFICABLE = 17 M2

ALTURA REGULADORA = 16,70 M (PB + 4 PP)

SUP. SOLAR = 198,66 M2

PROJECTE BÀSIC D'EDIFICI PLURIFAMILIAR ENTRE MITGERES

SITUACIÓ I EMPLAÇAMENT

ESCALA 1:1.000 Y 1:500

EL PROMOTOR

L' ARQUITECTE

1

GRAMA 2
96067

SITUACIÓ : RBLA. S. SEBASTIAN, 41-45; STA. COLOMA DE GRAMANET.

PROMOTOR: CONSTRUCCIONES CINE GOYA SA.

ARQUITECTE: TORRELLES I VILA ARQ. ASS. S.L.