













mPGM FFR i FSR-CC

► FRONT FLUVIAL DEL RAVAL

— àmbit Front Fluvial del Raval
(sector discontinu / sup. FFR: 76.083 m²)

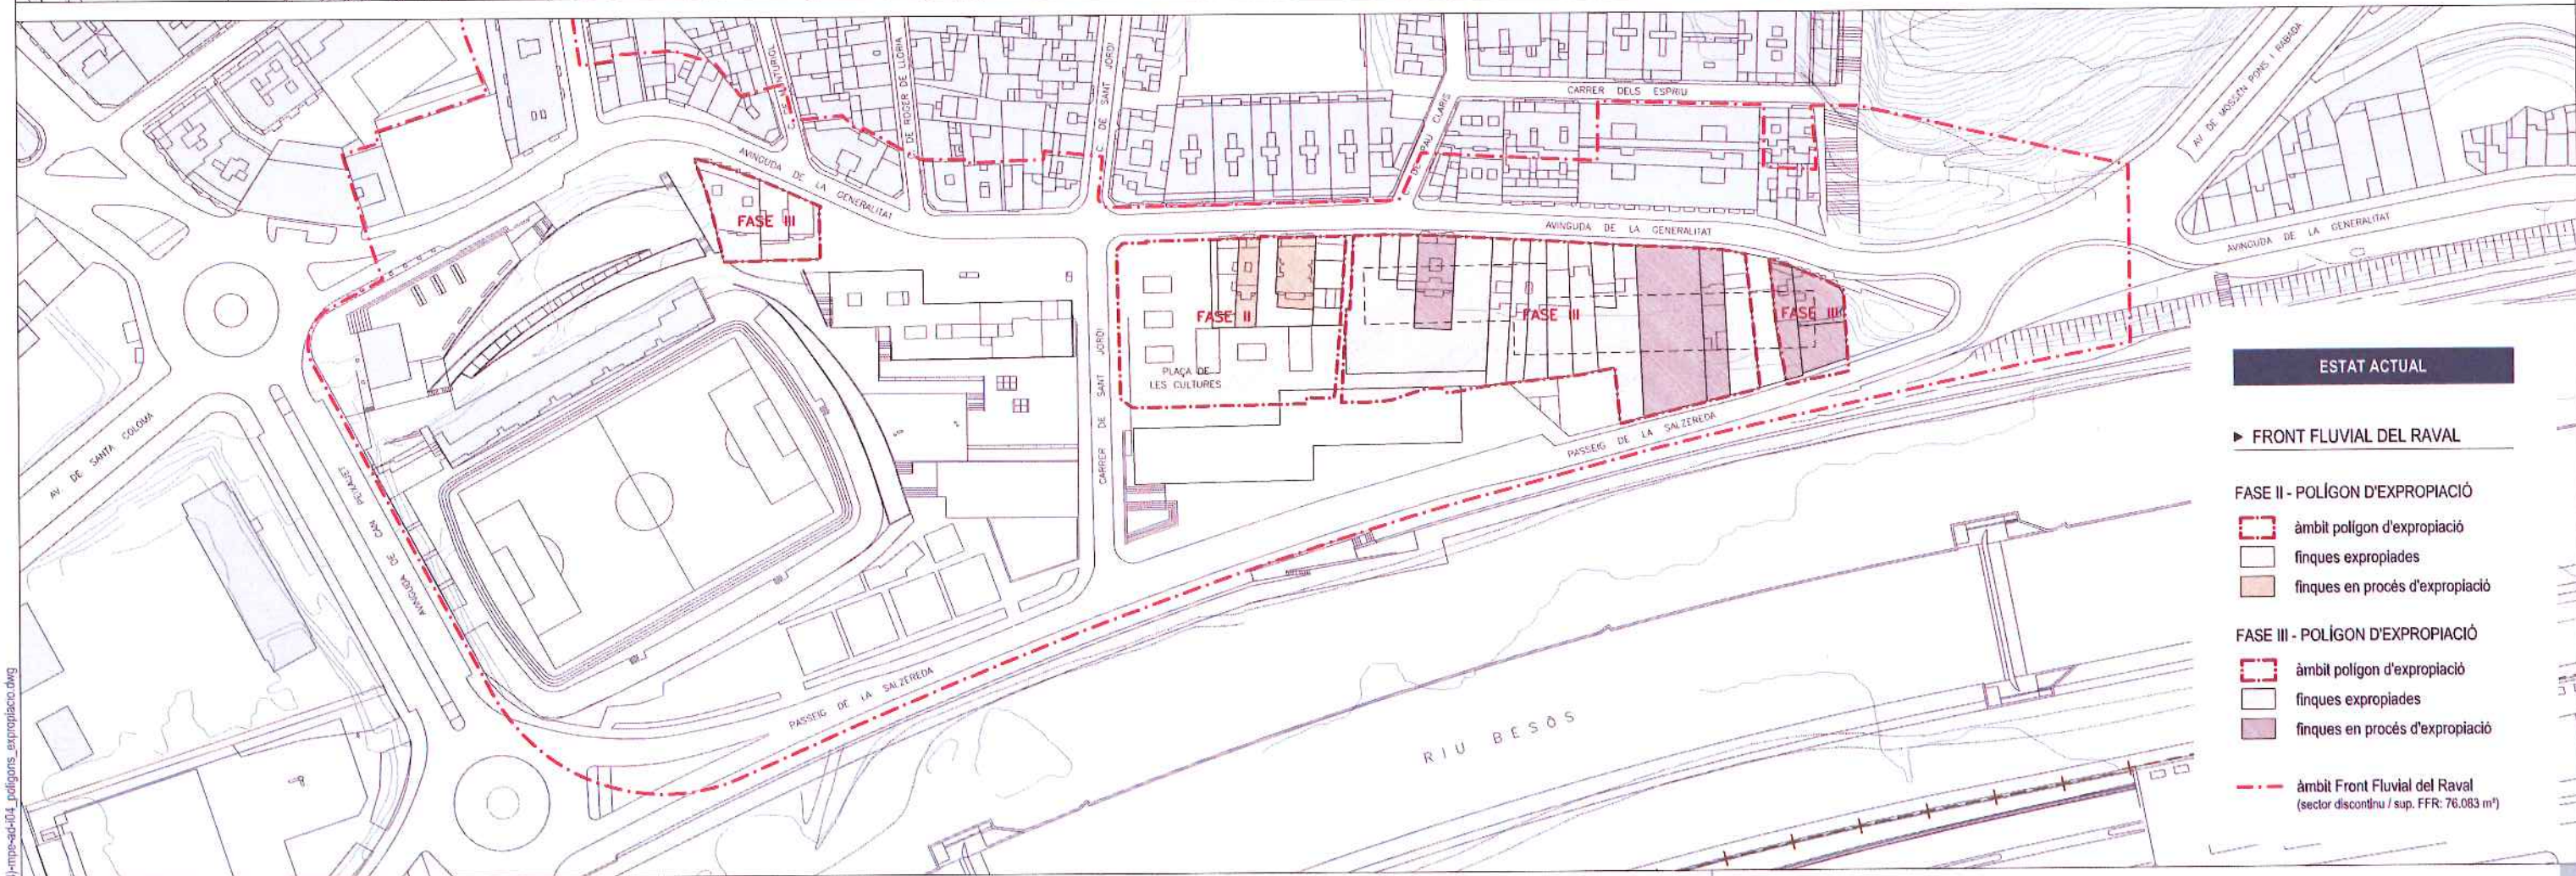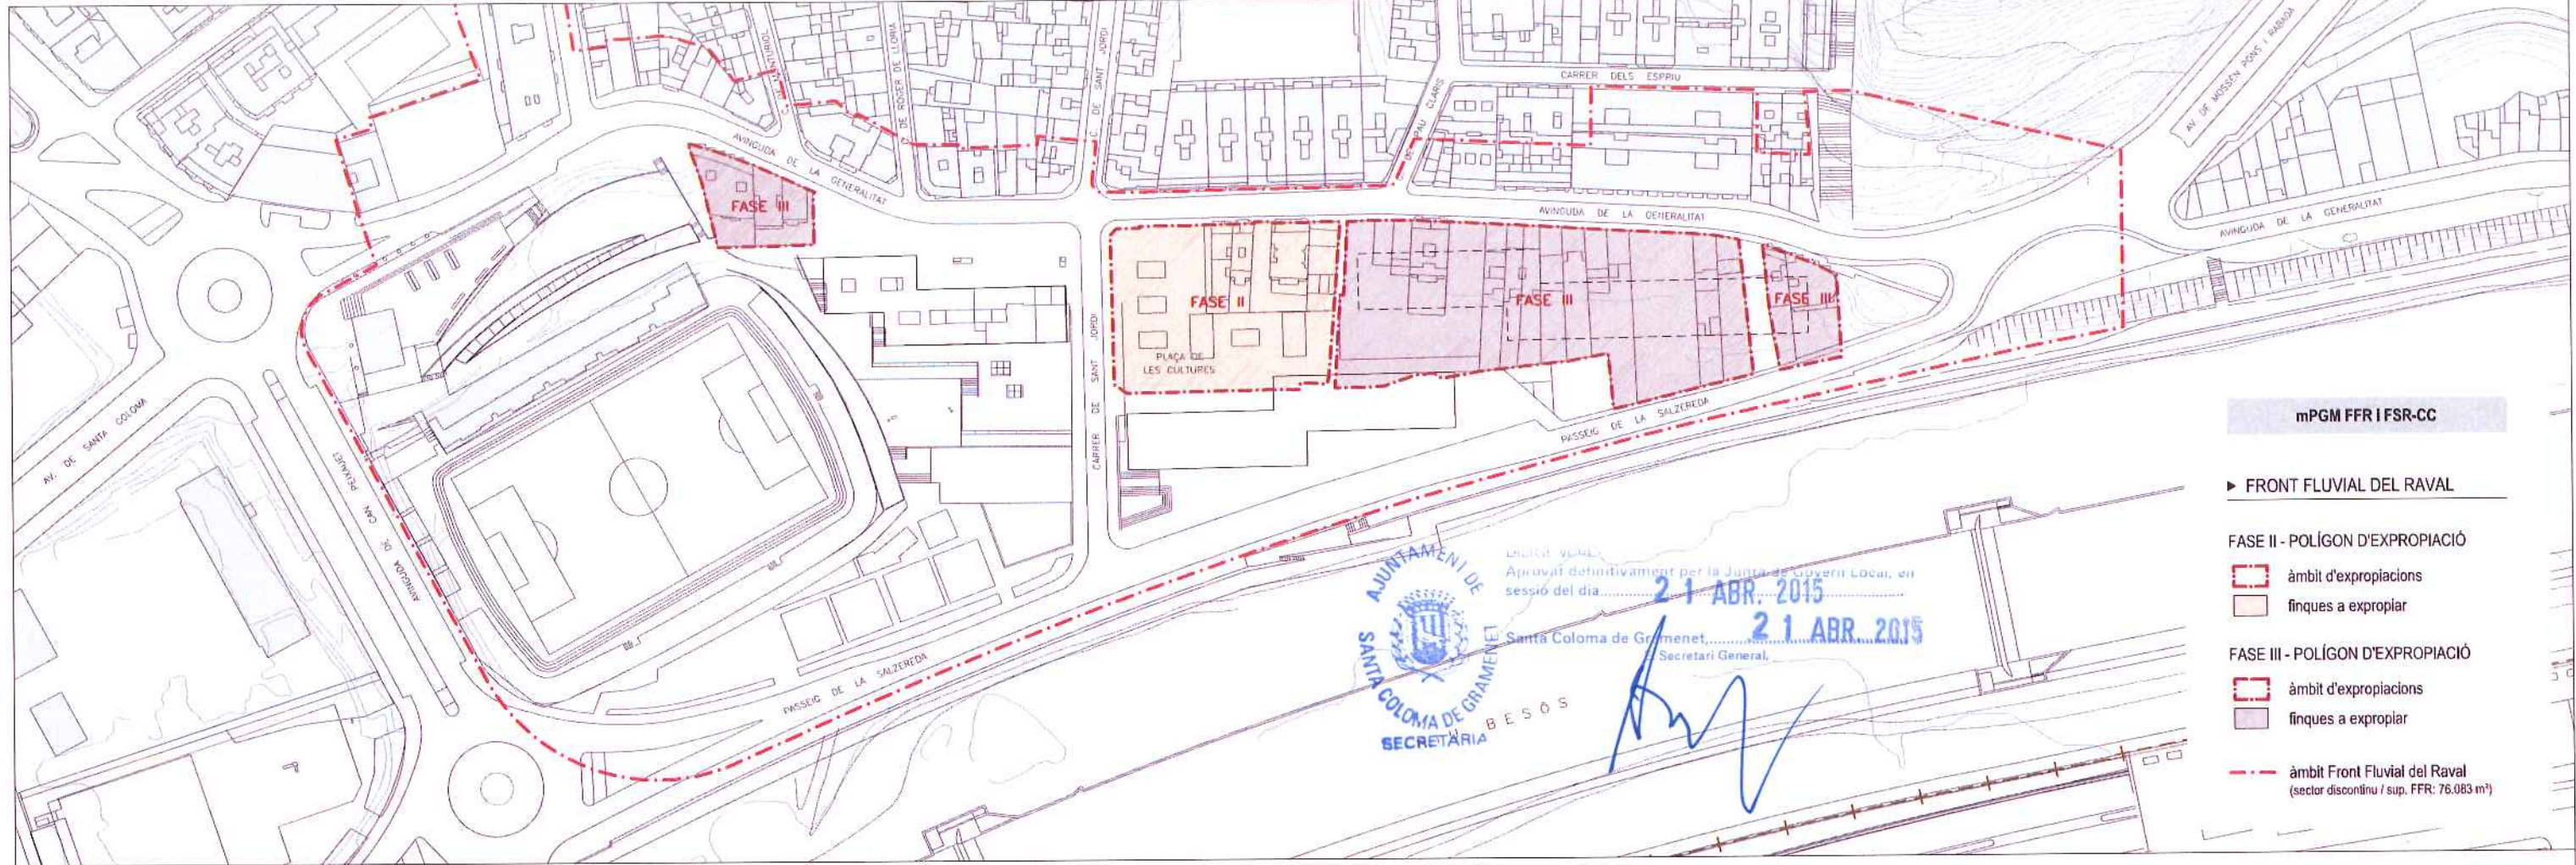

nom arxius: ffr15-03-mpe-at-04-poligons_expropiacio.dwg



mPGM FFR i FSR-CC

FRONT FLUVIAL DEL RAVAL

ÀMBITS D'URBANITZACIÓ

- urbanització de la Fase I
- urbanització de la Fase II
- urbanització de la Fase III


ÀMBITS DE CONSTRUCCIÓ

- construcció edificis d'habitatges (Fase I, Fase II i Fase III)

PLANEJAMENT VIGENT

- límit àmbit zonificació
- 5 sistema viari bàsic: xarxa viària bàsica
- 5b sistema viari bàsic: vies cíviques
- 6a parcs i jardins urbans locals: actual
- 6b parcs i jardins urbans locals: nova creació
- 7bD equipaments comunitaris i dotacions locals: nova creació (tipus docent)
- 18-HP subjecta a ordenació volumètrica (habitatge en règim de protecció)
- 18co subjecta a ordenació volumètrica (comercial i serveis)

- àmbit Front Fluvial del Raval (sector discontinu / sup. FFR: 76.083 m²)

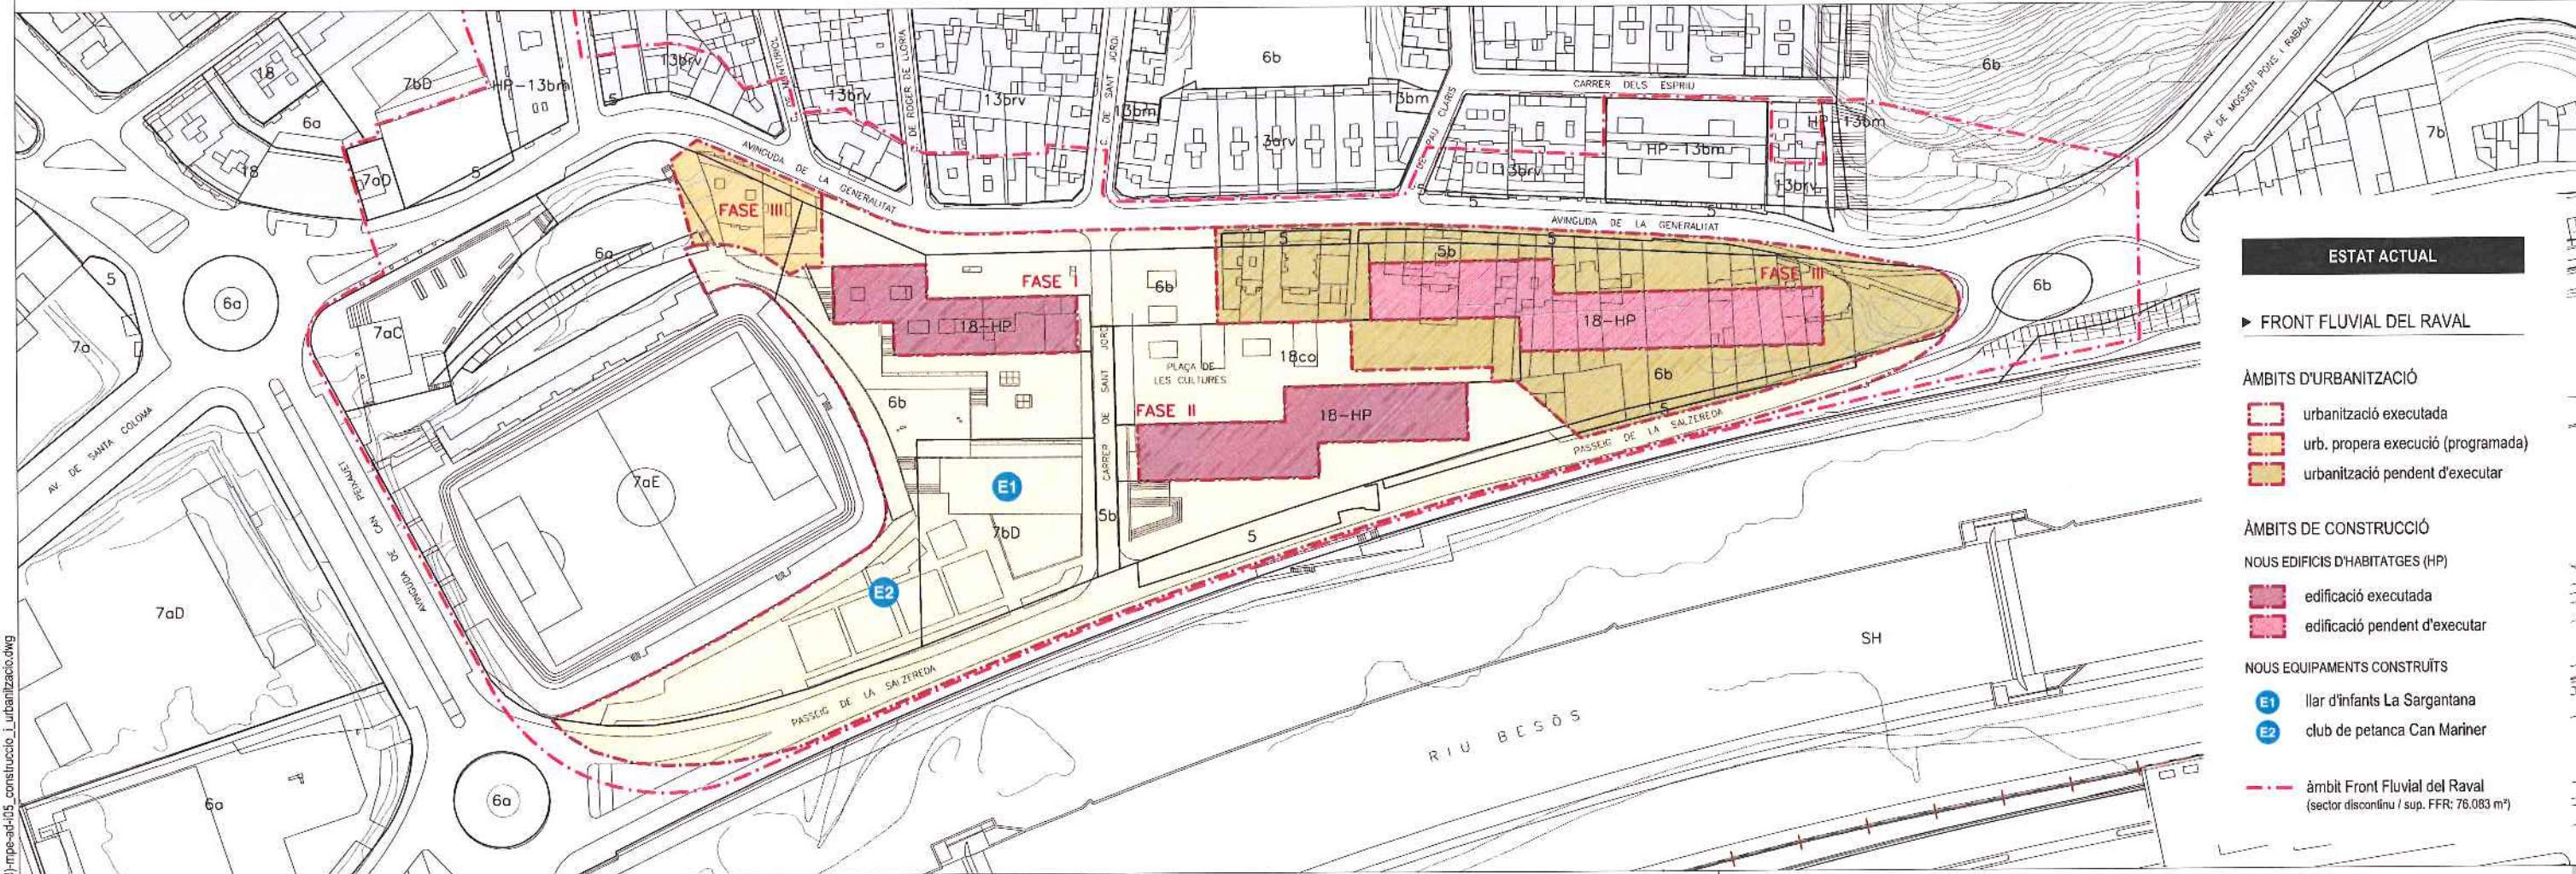

ESTAT ACTUAL

FRONT FLUVIAL DEL RAVAL

ÀMBITS D'URBANITZACIÓ

- urbanització executada
- urb. propera execució (programada)
- urbanització pendent d'executar



ÀMBITS DE CONSTRUCCIÓ



- NOUS EDIFICIS D'HABITATGES (HP)
- edificació executada
- edificació pendent d'executar

NOUS EQUIPAMENTS CONSTRUÏTS


- E1 llar d'infants La Sargantana
- E2 club de petanca Can Mariner

- àmbit Front Fluvial del Raval (sector discontinu / sup. FFR: 76.083 m²)

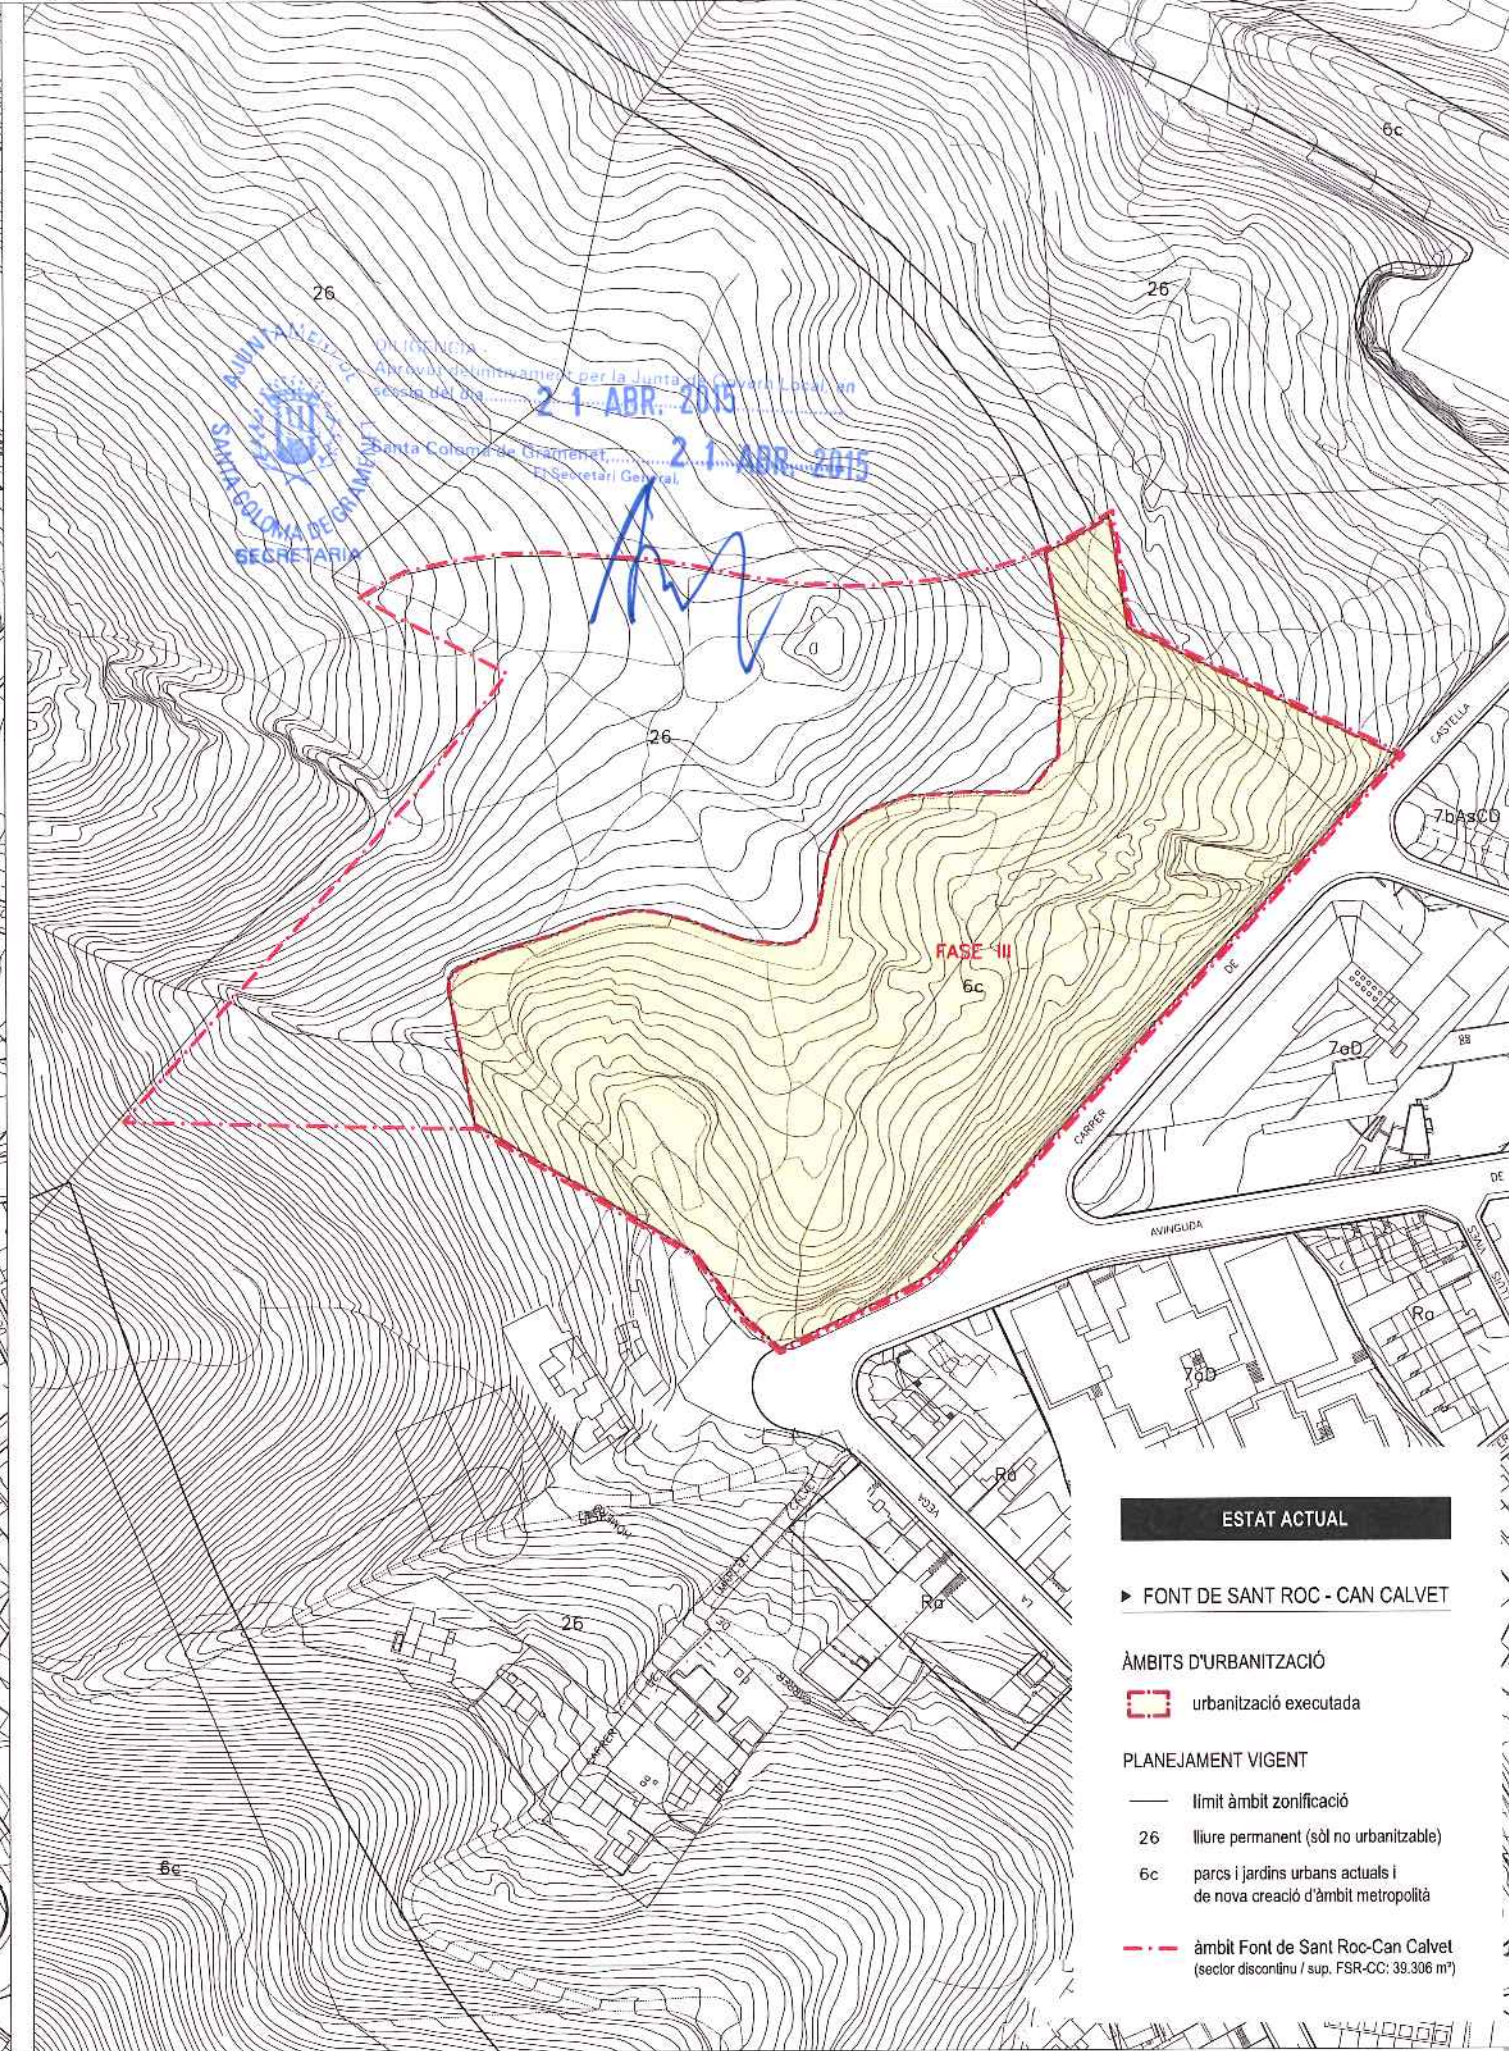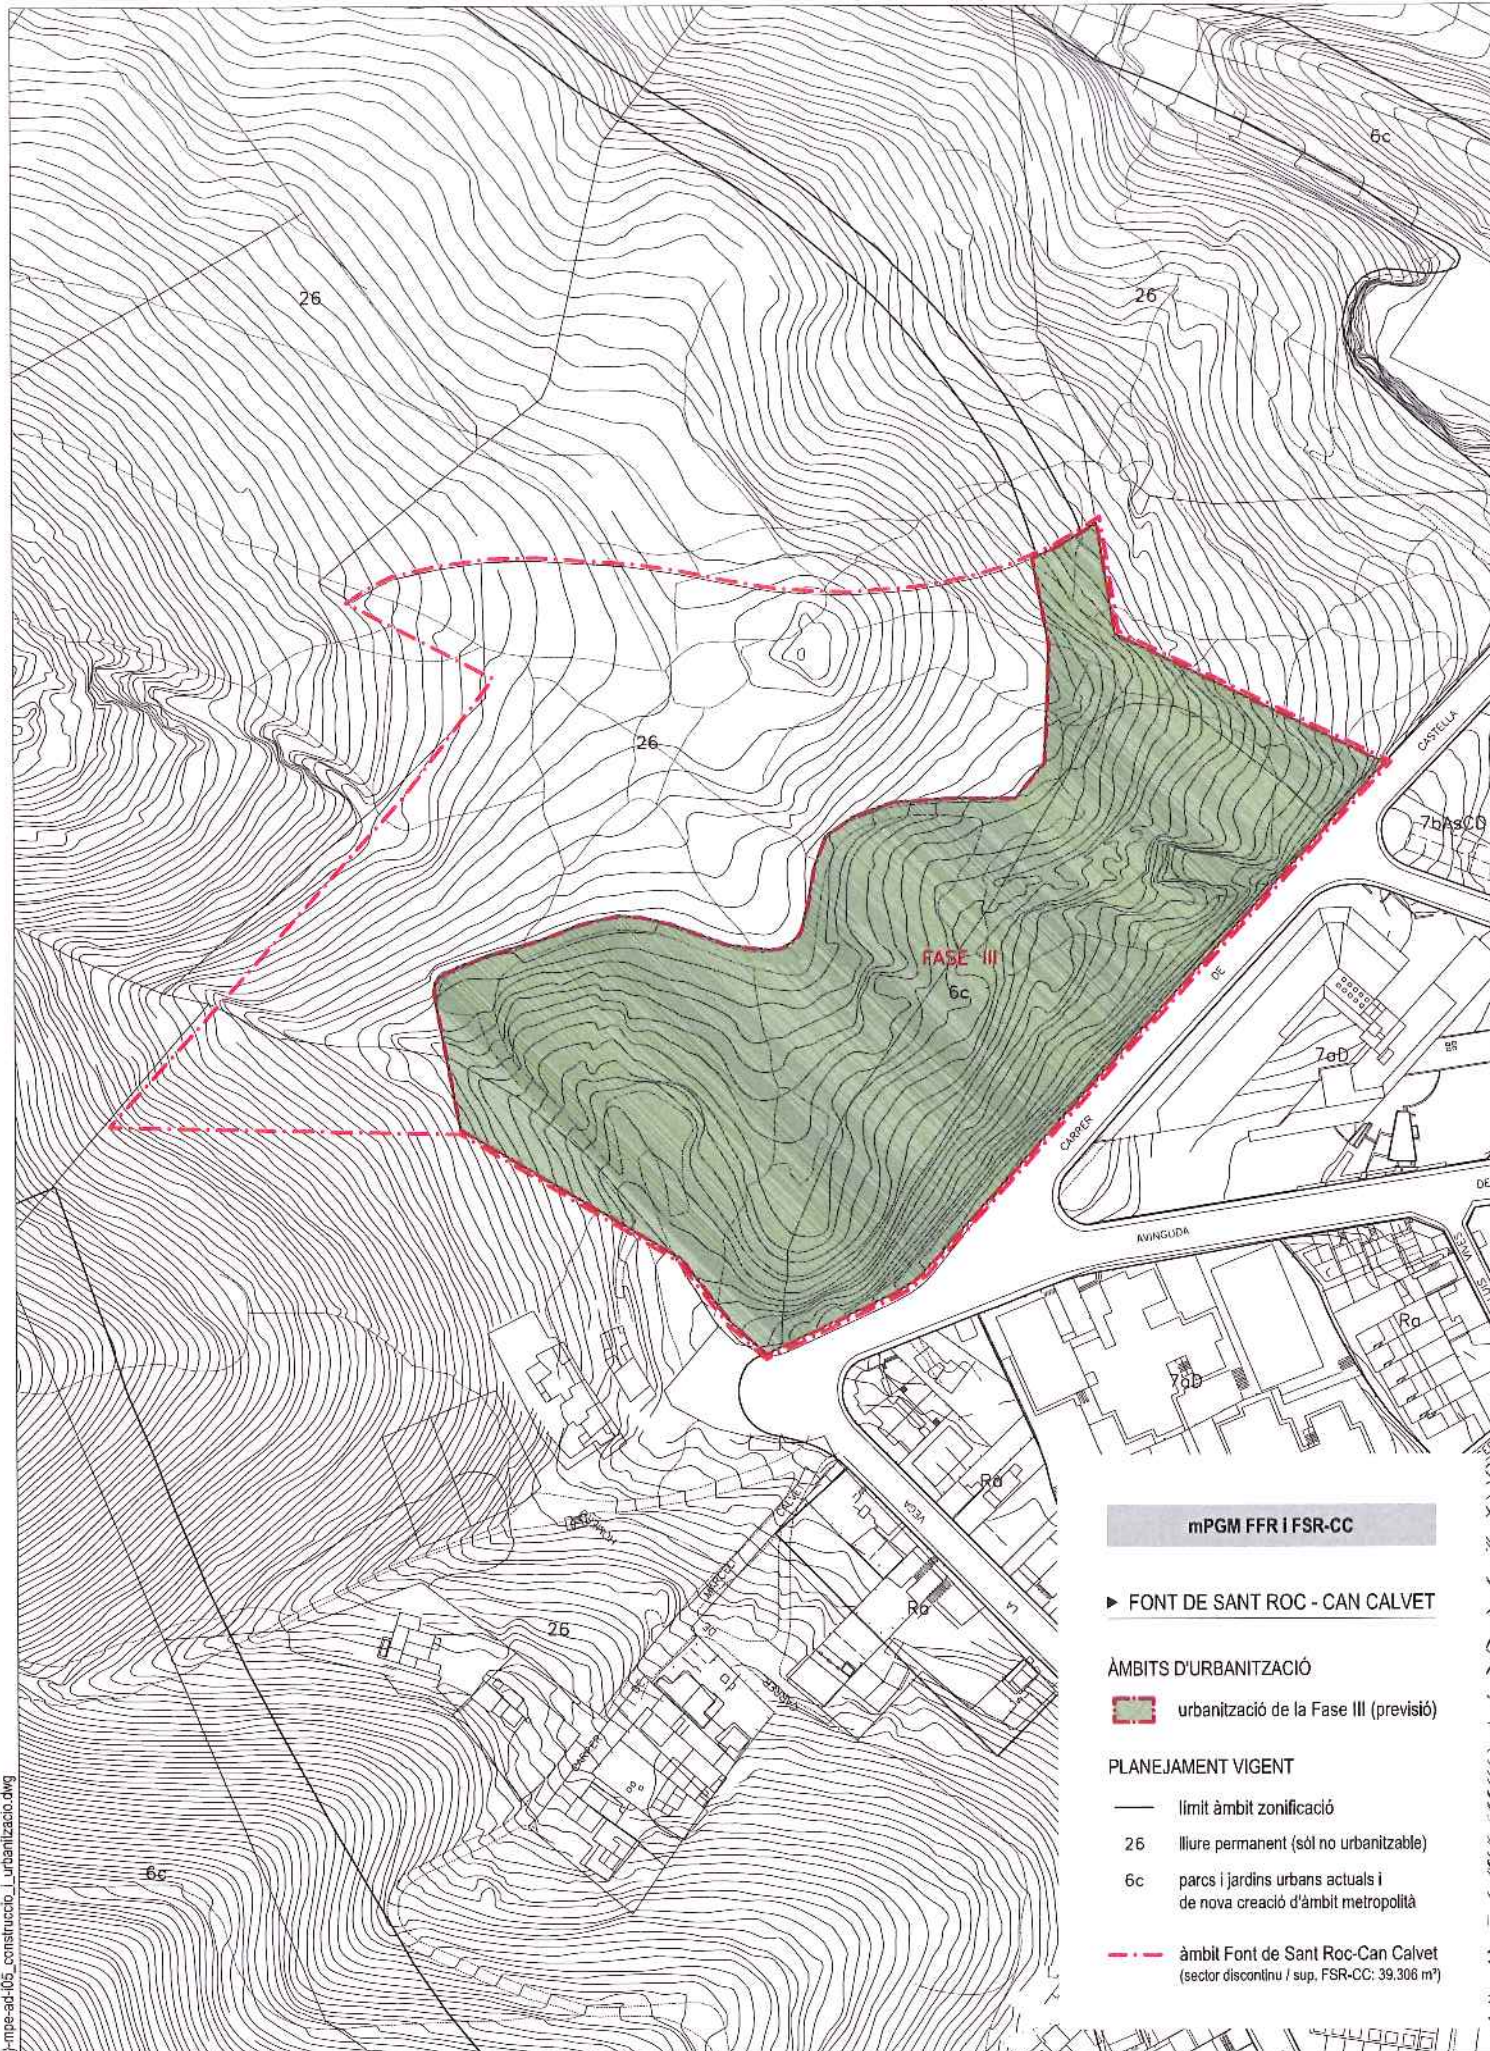

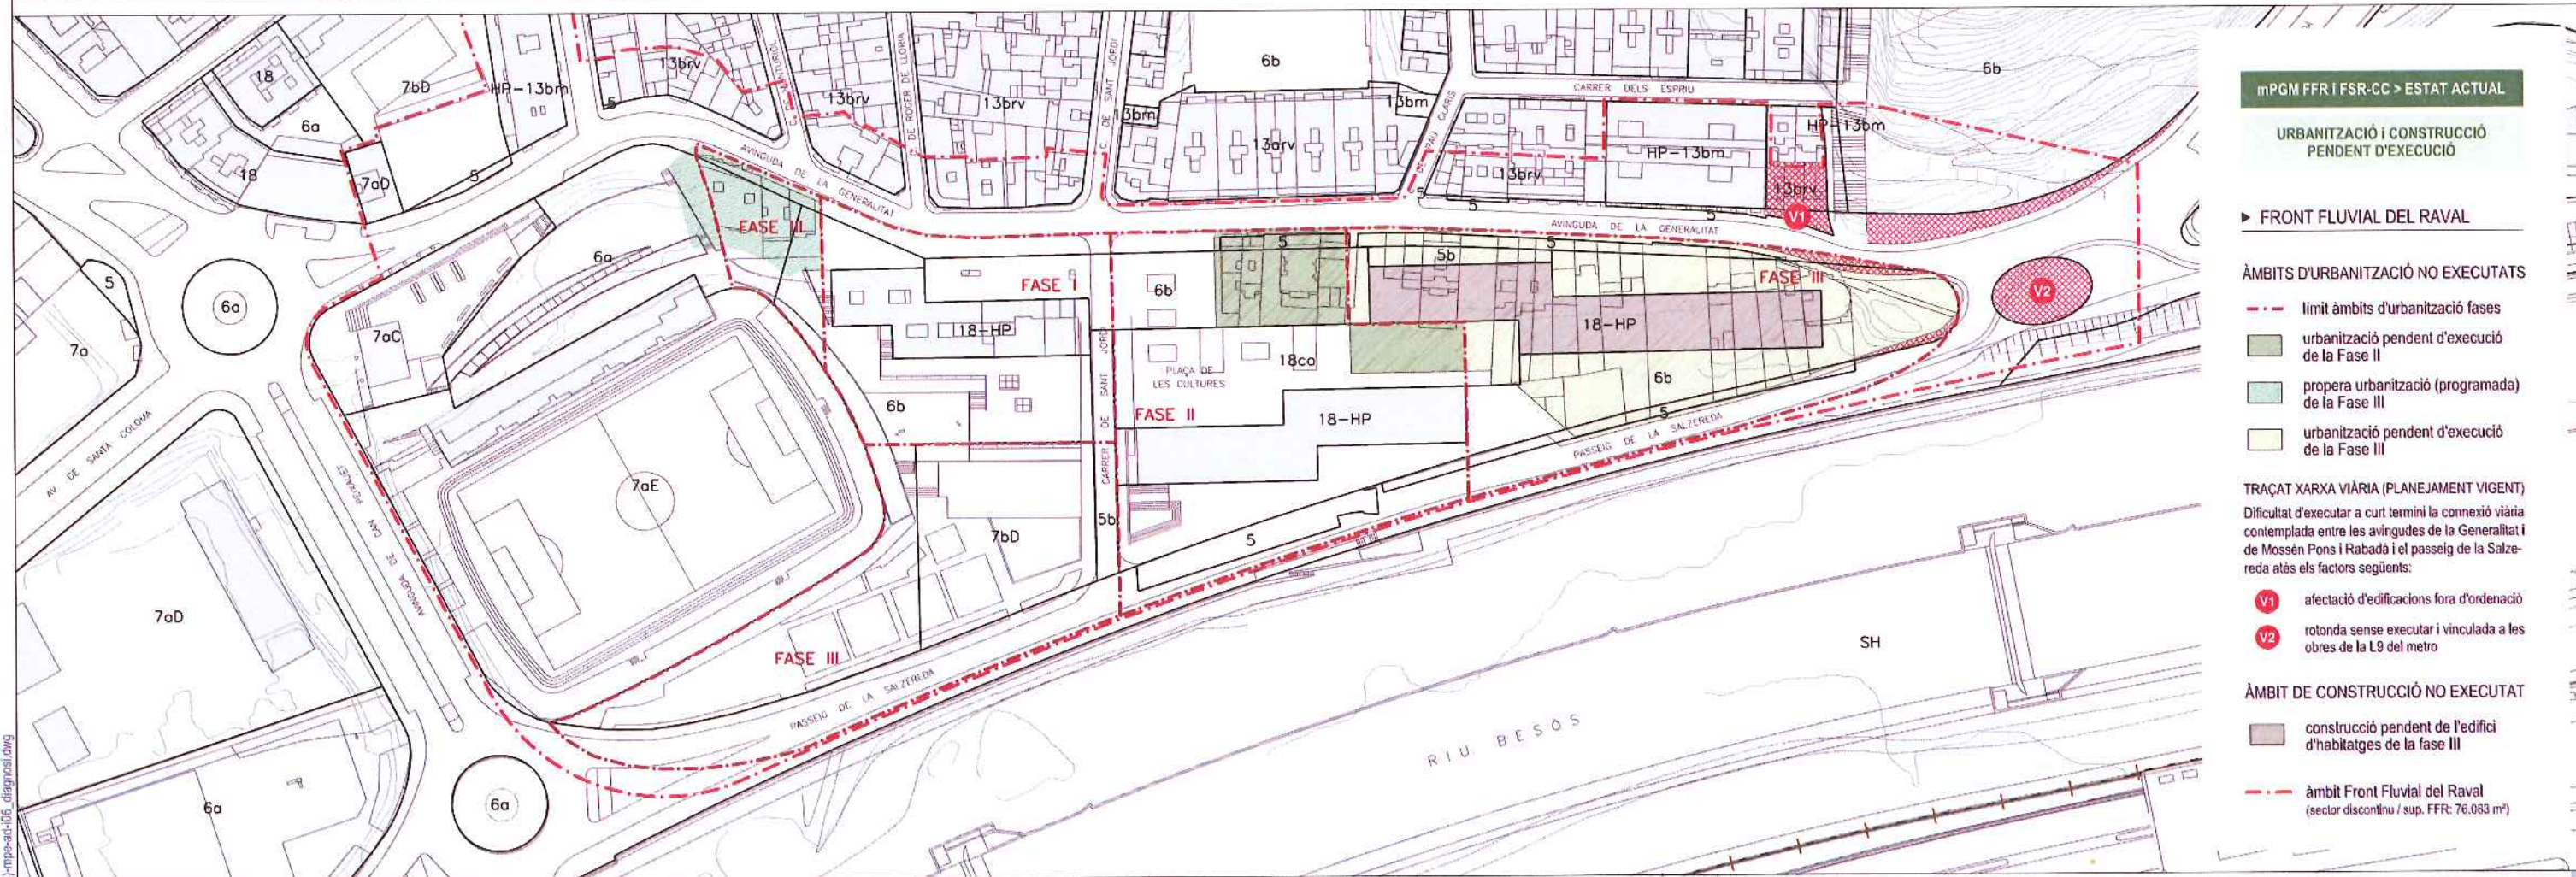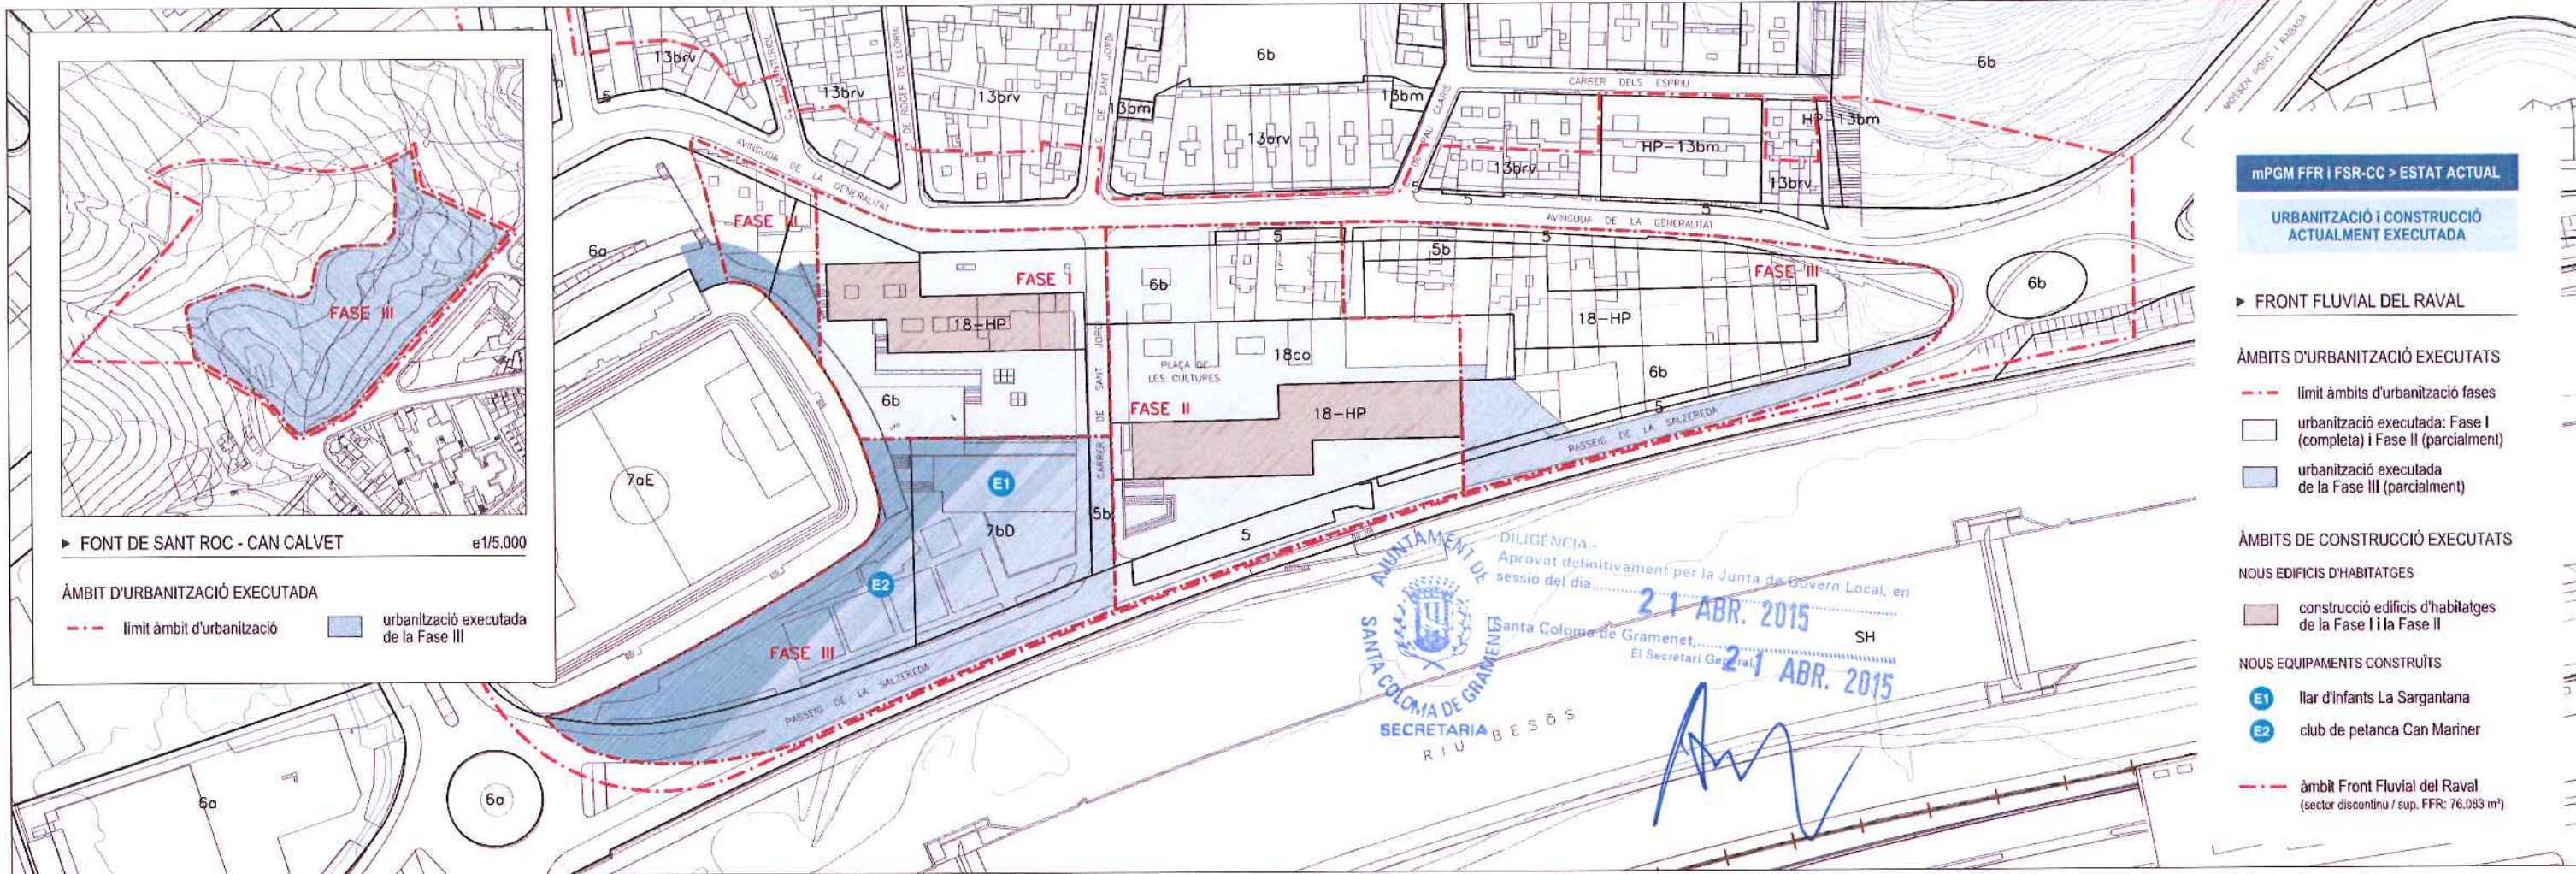



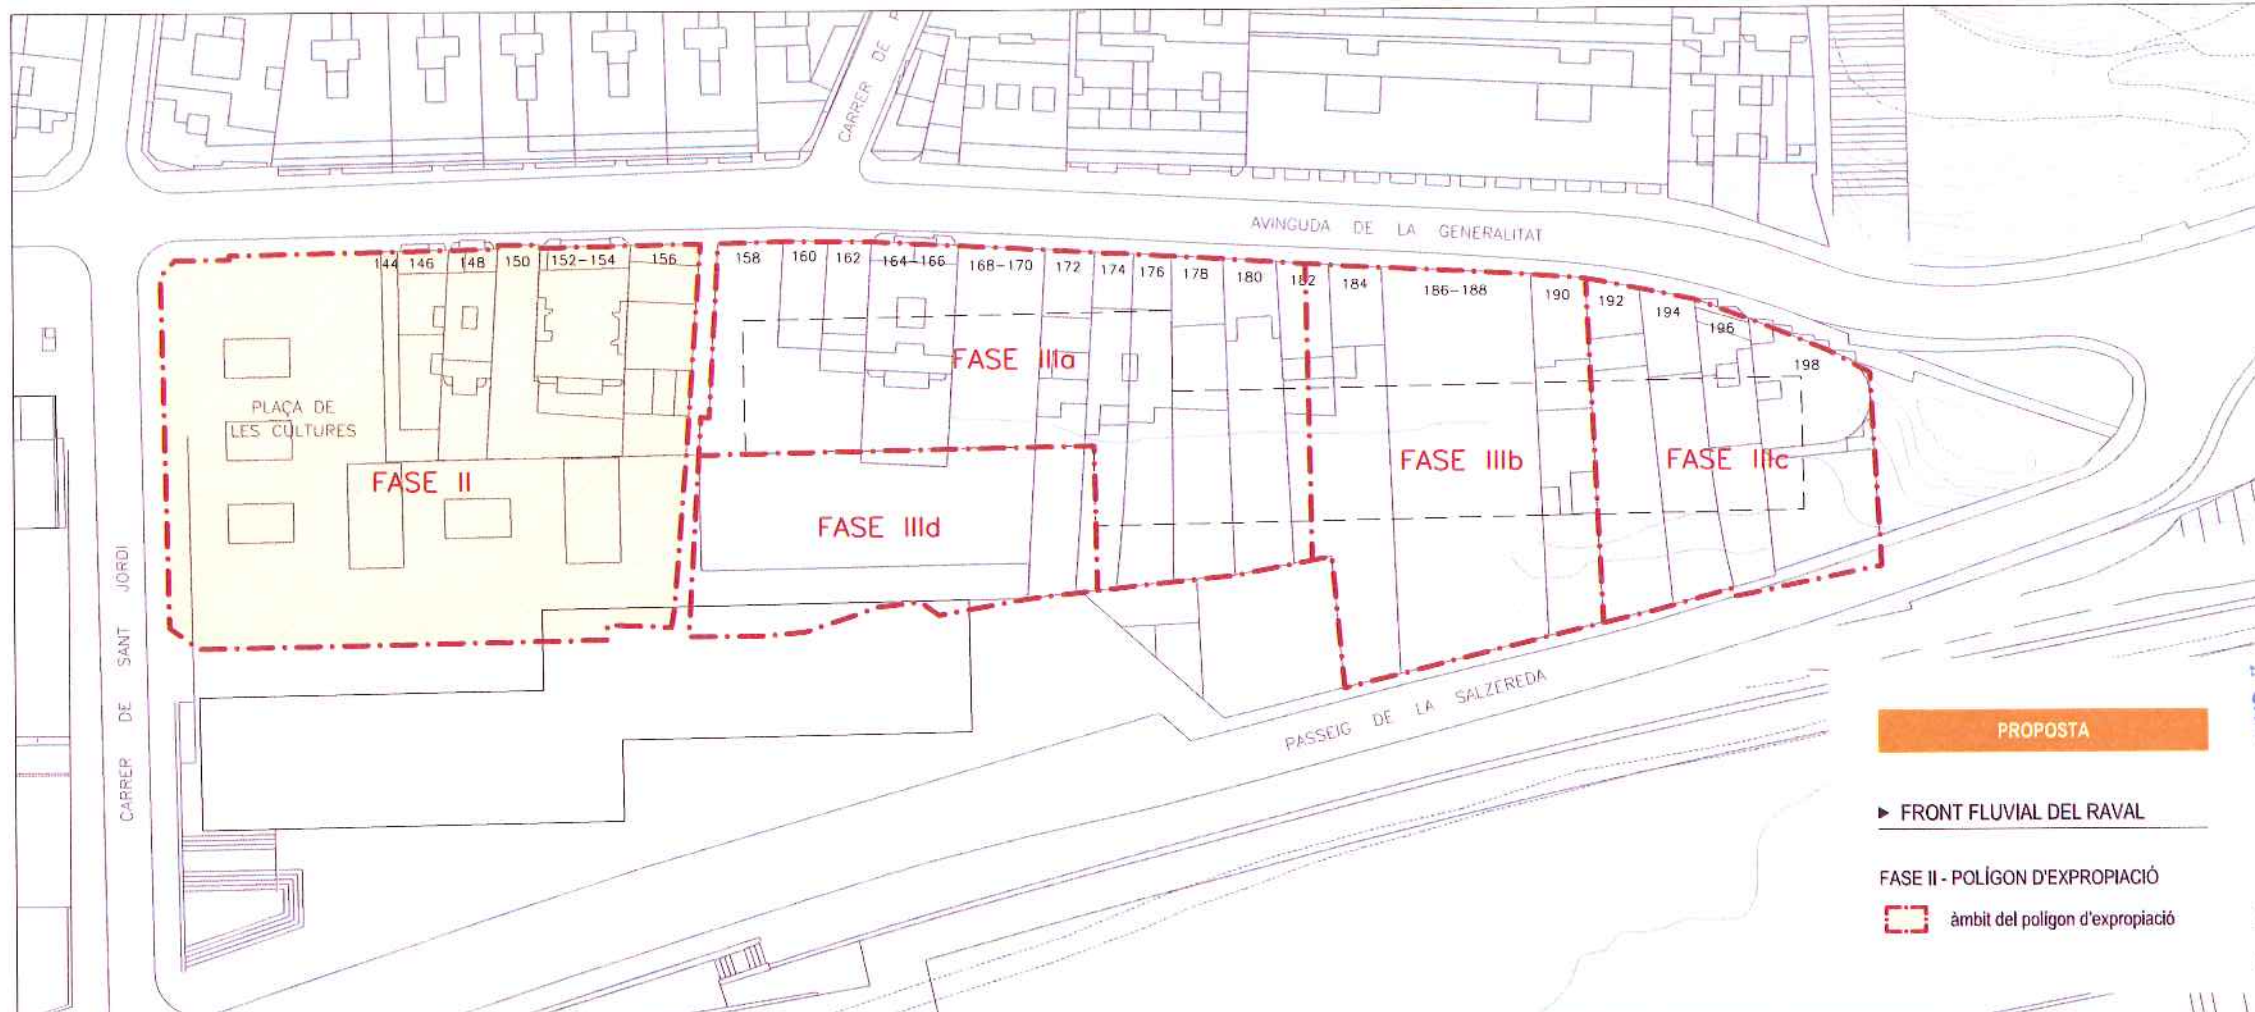

FASE II POLÍGON D'EXPROPIACIÓ

Superfície total polígon d'expropiació	3.577,80 m²	100,00%
Superfície no urbanitzada o en procés d'expropiació	1.146,40 m²	32,04%
Superfície urbanitzada i expropiada	2.431,40 m²	67,96%




DILIGENCIA -
Aprobat definitivament per la Junta de Govern Local, en
sessió del dia **21 ABR. 2015**
Santa Coloma de Gramenet, **21 ABR. 2015**
El Secretari General.

PROPOSTA

► FRONT FLUVIAL DEL RAVAL

FASE II - POLÍGON D'EXPROPIACIÓ

àmbit del polígon d'expropiació

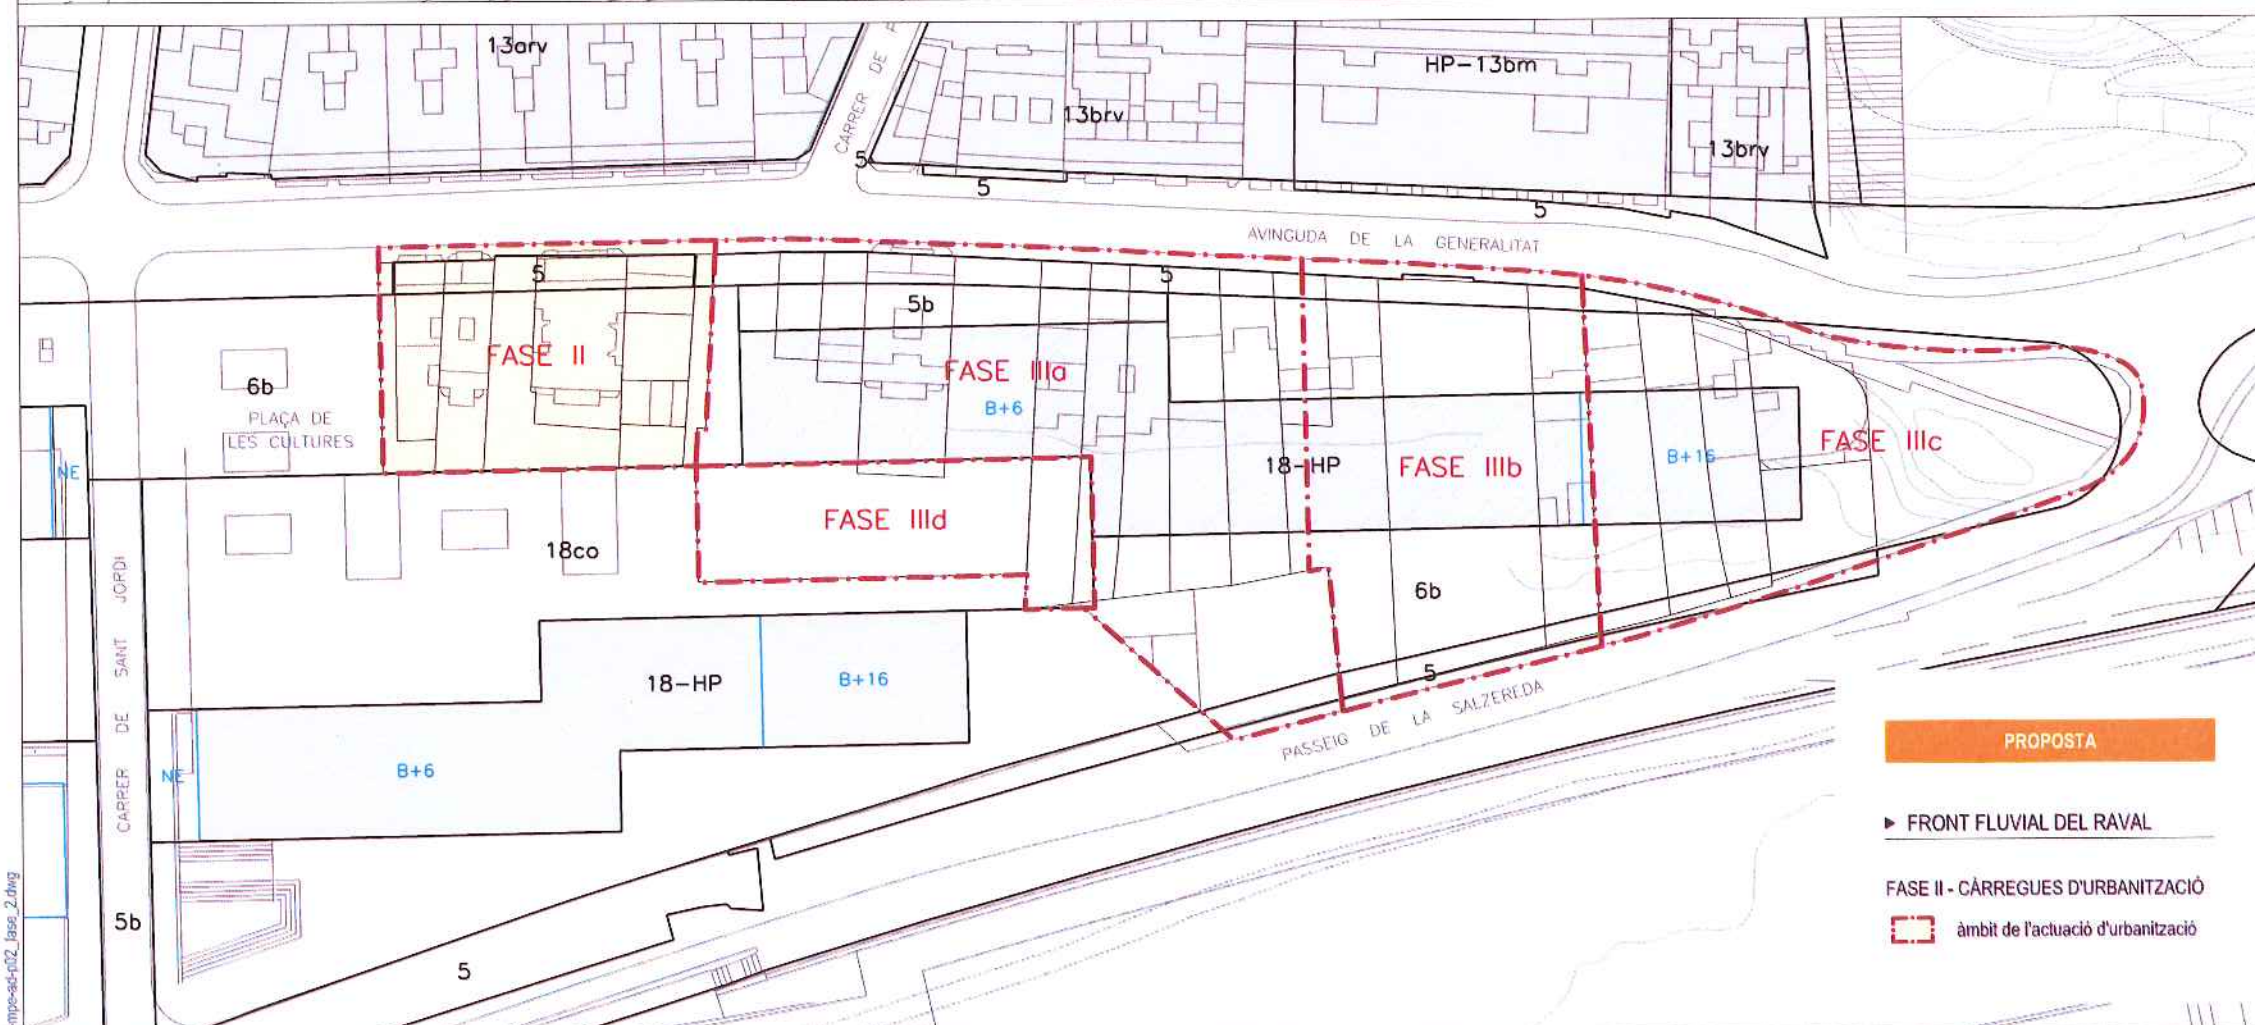

FASE II CÀRREGUES D'URBANITZACIÓ


Superfície total càrregues d'urbanització	1.300,38 m²	100,00%
Superfície clau 5: sistema viari (xarxa viària bàsica)	279,10 m²	21,46%
Superfície clau 6b: espais lliures (nova creació)	1.021,28 m²	78,54%

PROPOSTA

► FRONT FLUVIAL DEL RAVAL

FASE II - CÀRREGUES D'URBANITZACIÓ

àmbit de l'actuació d'urbanització

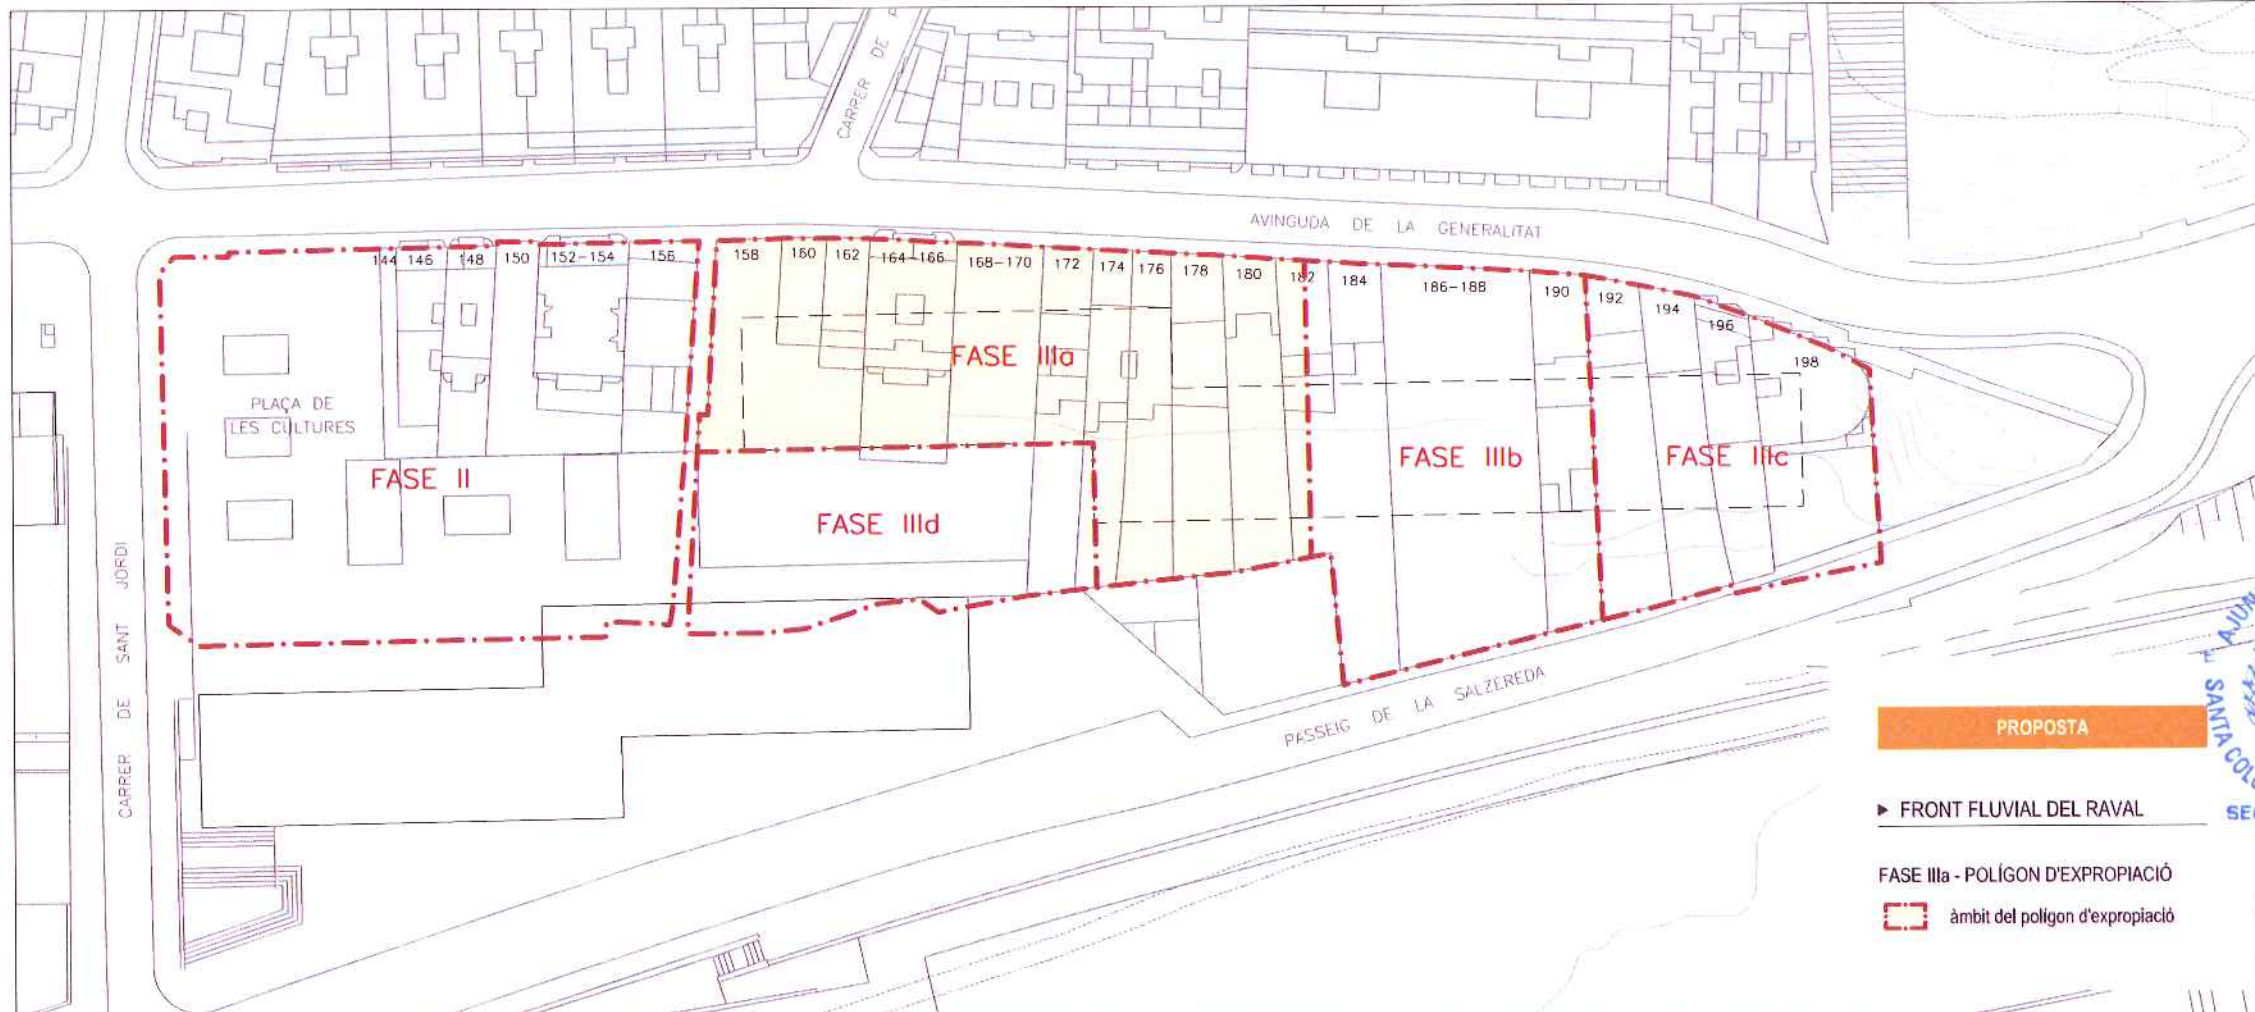


FASE IIIa POLÍGON D'EXPROPIACIÓ

Superfície total polígon d'expropiació 2.586,40 m² 100,00%




IL·LIGÈNCIA -
Aprovat definitivament per la Junta de Govern Local, en
sessió del dia 21 ABR. 2015
Santa Coloma de Gramenet, 21 ABR. 2015
El Secretari General

[Signature]

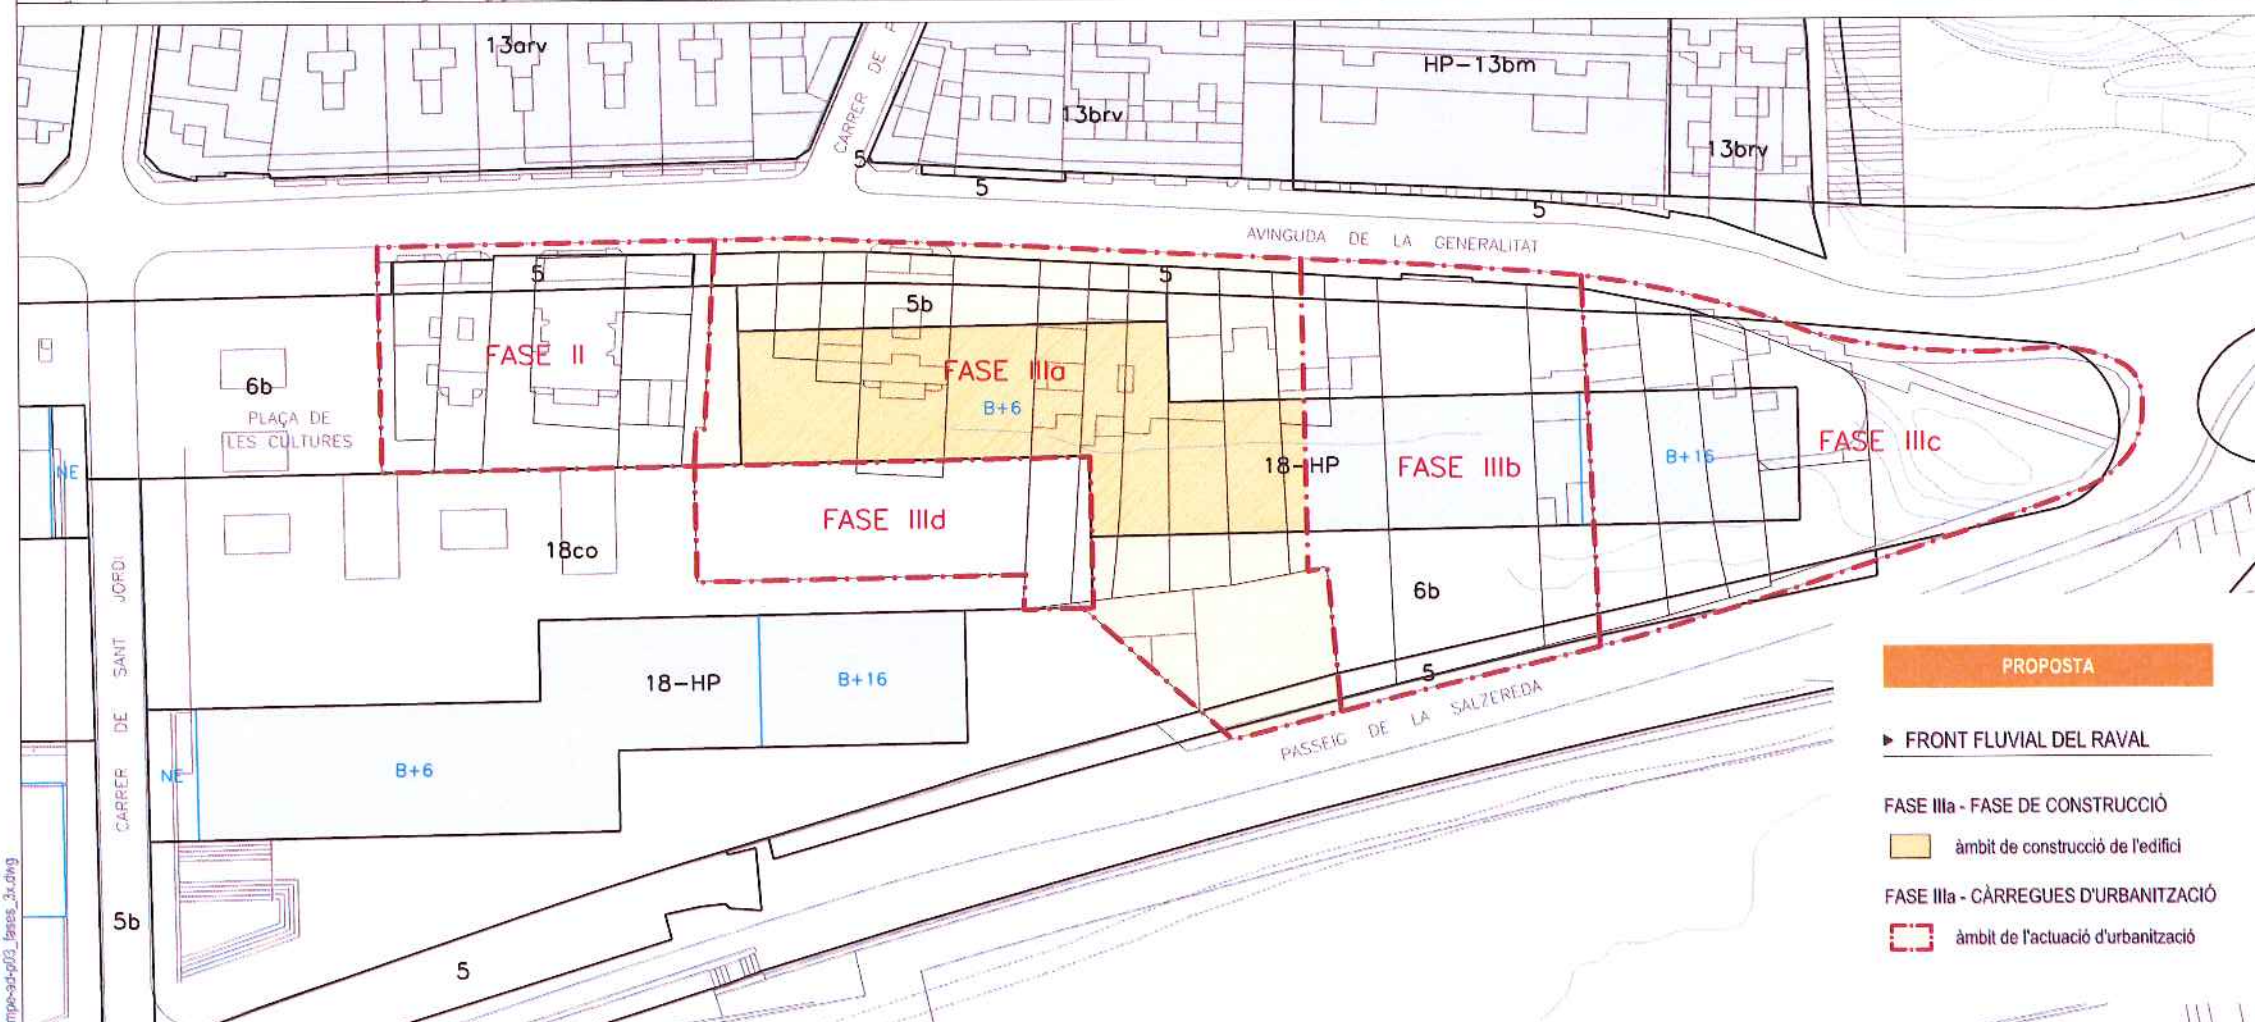

FASE IIIa EDIFICABILITAT I CÀRREGUES D'URBANITZACIÓ

Superfície fase de construcció	1.432,04 m ²	44,64%
Superfície clau 18-HP: habitatges amb protecció oficial	1.432,04 m ²	44,64%
Edificabilitat màxima	10.024,28 m ² st	
Previsió reserva mín. sostre HPO de règim general	1.597,00 m ² st	
Superfície total càrregues d'urbanització	1.775,61 m ²	55,36%
Superfície clau 5: sistema viari (xarxa viària bàsica)	516,64 m ²	16,11%
Superfície clau 5b: sistema viari (vies civiques)	306,00 m ²	9,54%
Superfície clau 6b: espais lliures (nova creació)	952,97 m ²	29,71%

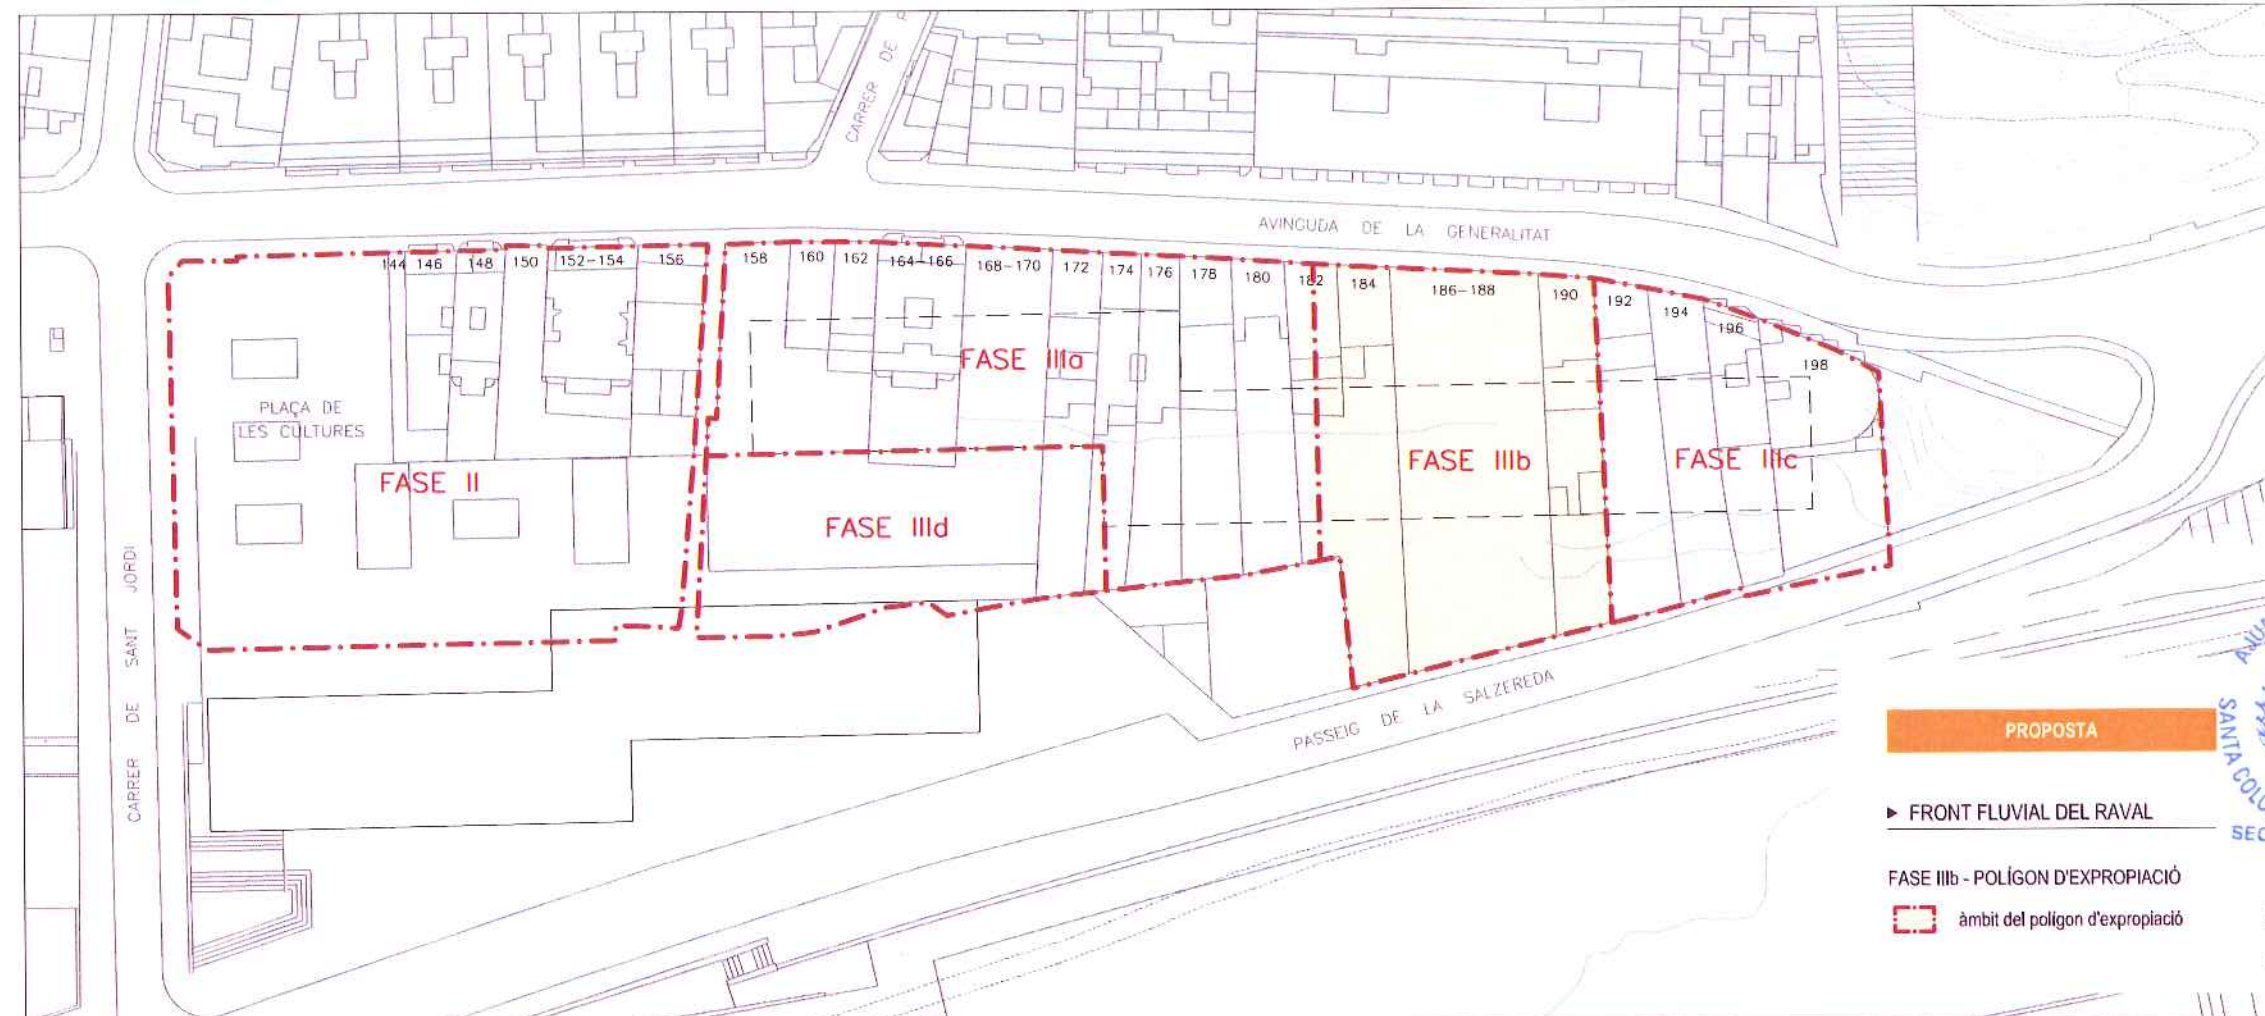


FASE IIIb POLÍGON D'EXPROPIACIÓ

Superfície total polígon d'expropiació 1.893,06 m² 100,00%




DILIGENCIA -
Aprobat definitivament per la Junta de Govern Local, en
sessió del dia 21 ABR. 2015
Santa Coloma de Gramenet, 21 ABR. 2015
El Secretari General

[Signature]

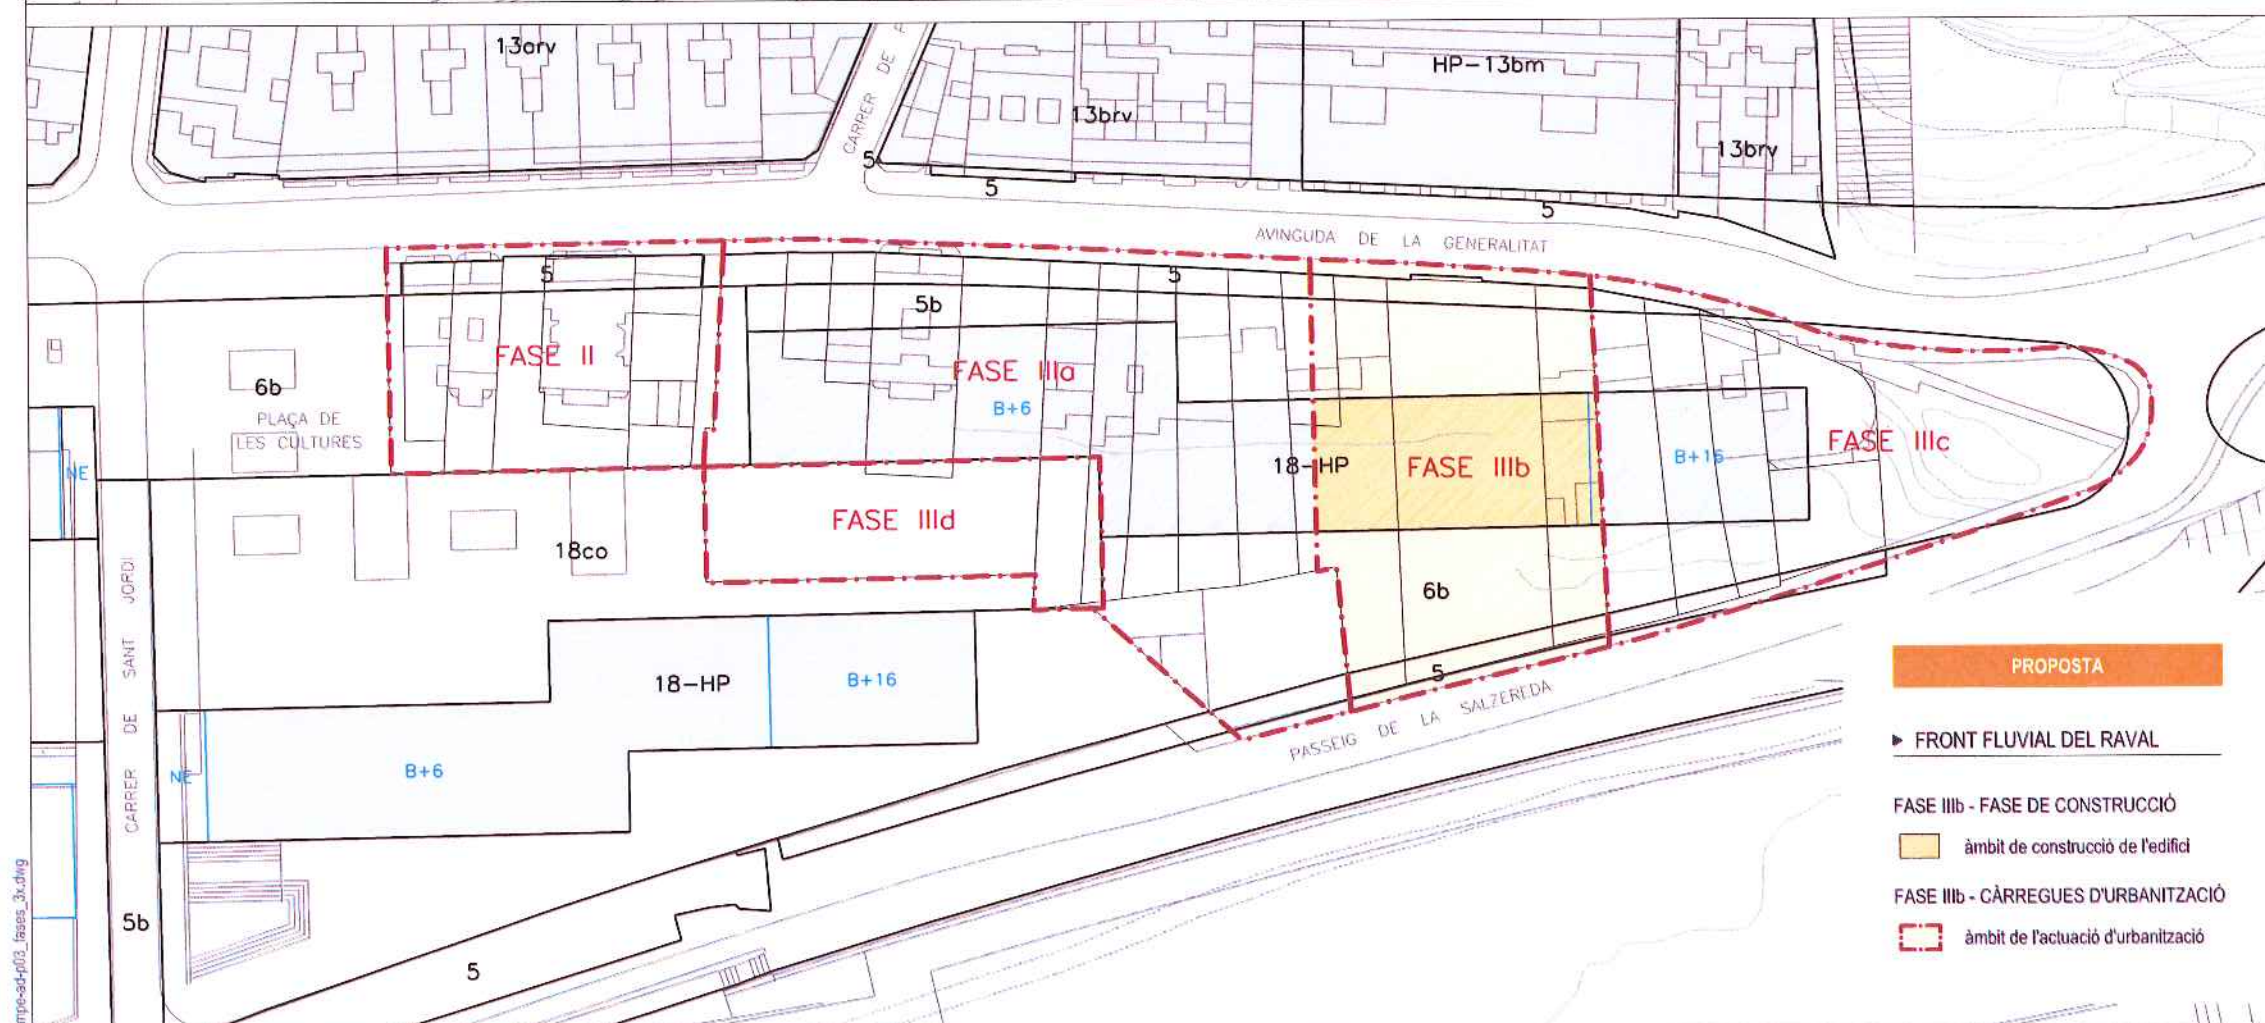

FASE IIIb EDIFICABILITAT I CÀRREGUES D'URBANITZACIÓ

Superfície fase de construcció	666,04 m ²	32,86%
Superfície clau 18-HP: habitatges amb protecció oficial	666,04 m ²	32,86%
Edificabilitat màxima	4.662,28 m ² st	
Superfície total càrregues d'urbanització	1.361,02 m ²	67,14%
Superfície clau 5: sistema viari (xarxa viària bàsica)	352,71 m ²	17,40%
Superfície clau 6b: espais lliures (nova creació)	1.008,31 m ²	49,74%

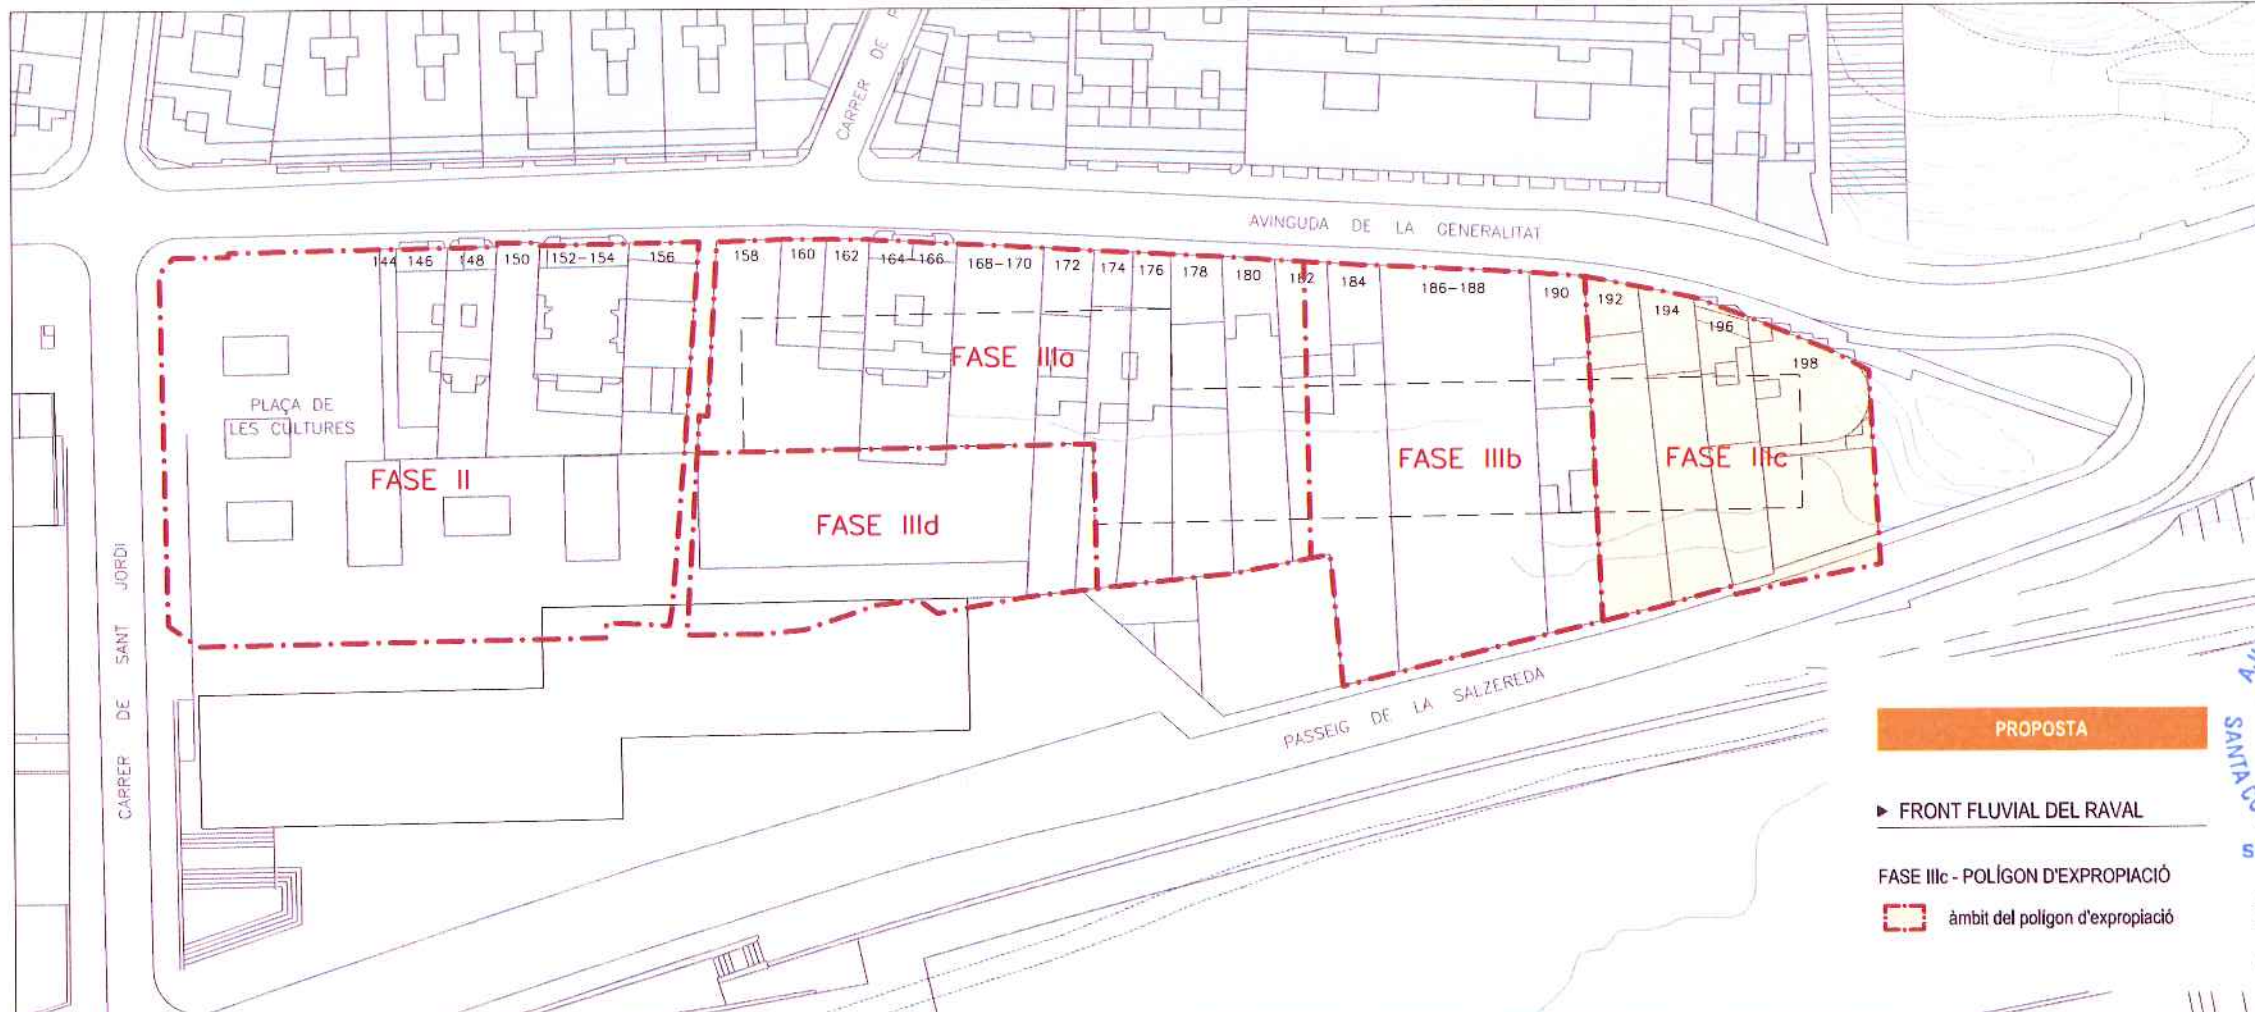


FASE IIIc POLÍGON D'EXPROPIACIÓ

Superfície total polígon d'expropiació 1.361,60 m² 100,00%




DILIGÈNCIA - Aprobada definitivament per la Junta de Govern Local, en sessió del dia 21 ABR. 2015 Santa Coloma de Gramenet, 21 ABR. 2015

[Signature]

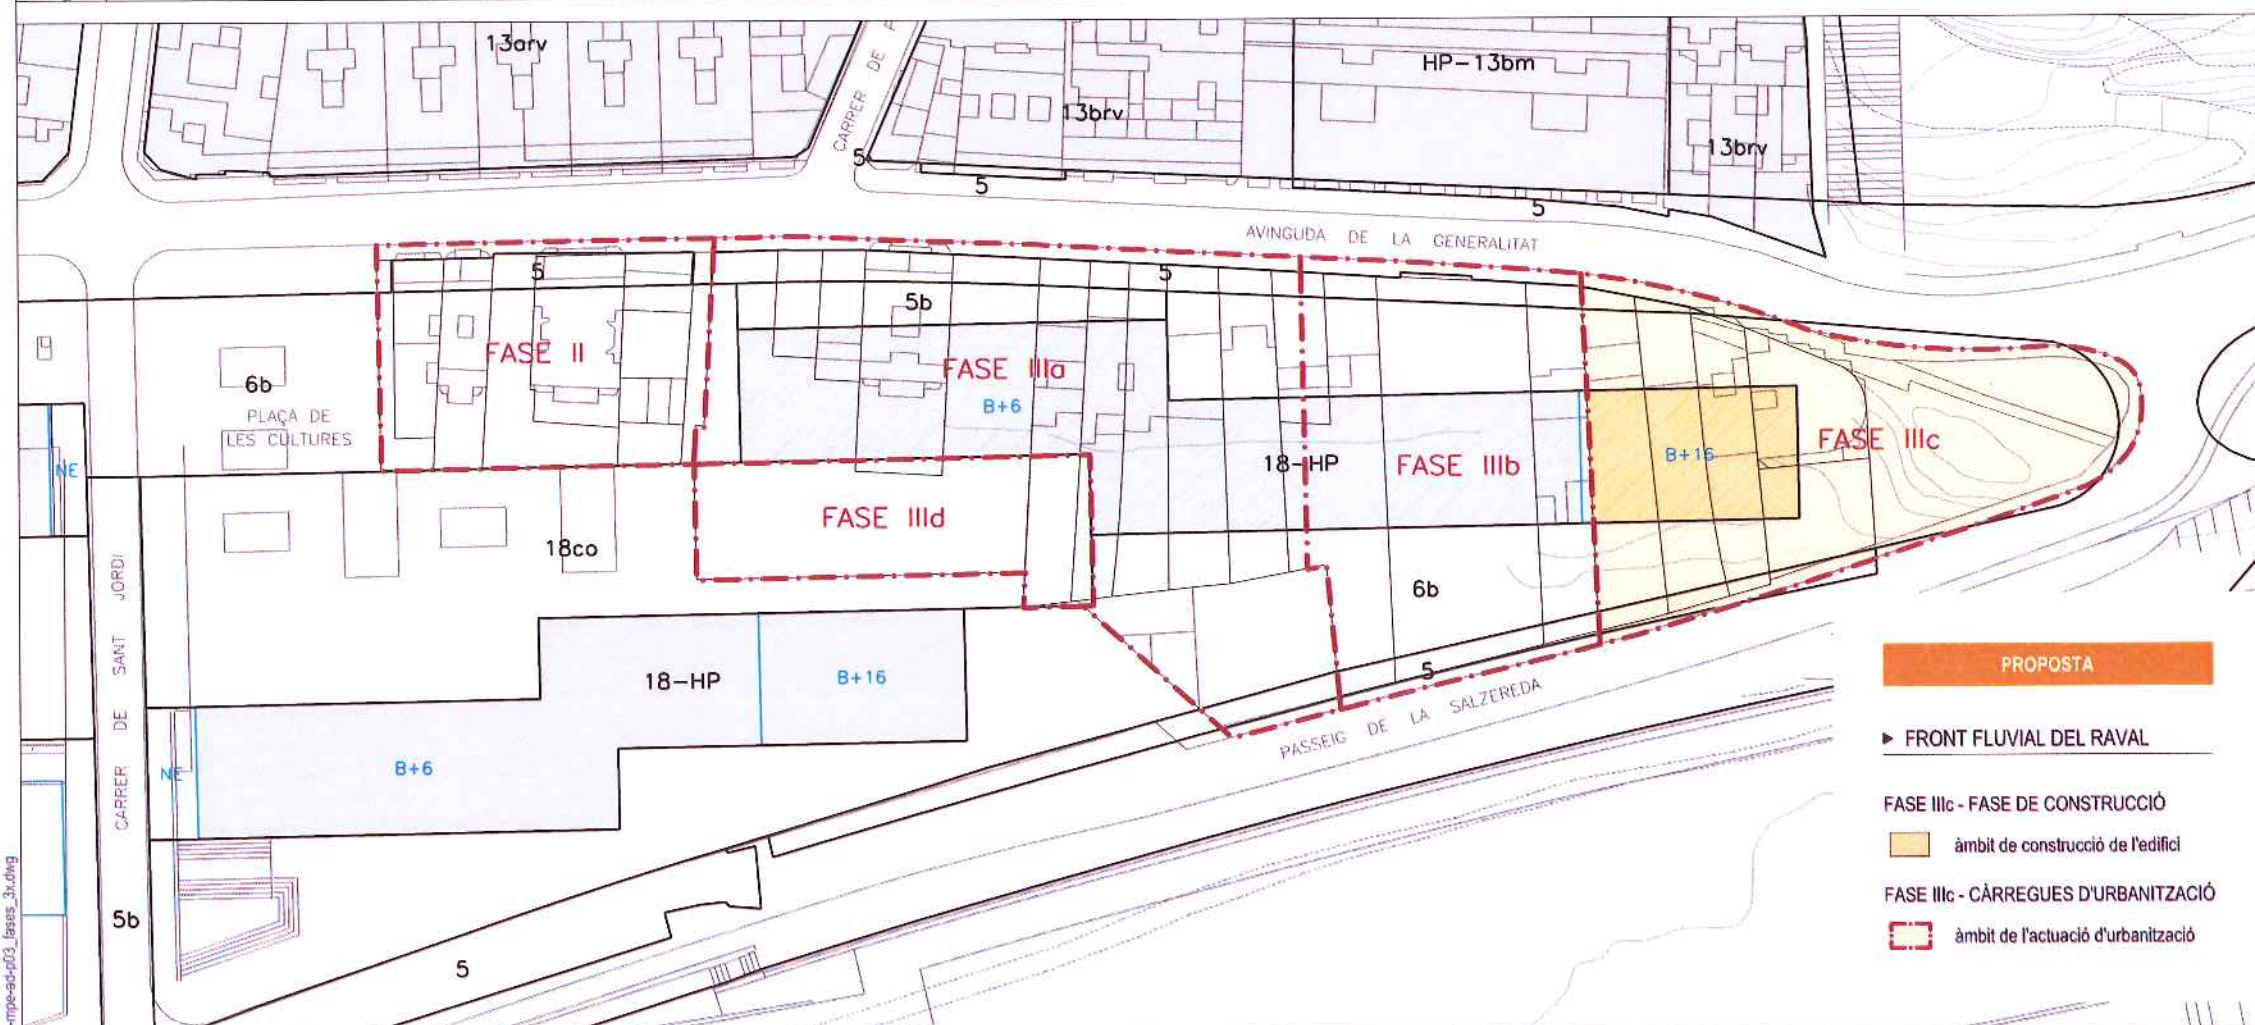

FASE IIIc EDIFICABILITAT I CÀRREGUES D'URBANITZACIÓ

Superfície fase de construcció	486,38 m²	21,69%
Superfície clau 18-HP: habitatges amb protecció oficial	486,38 m²	21,69%
Edificabilitat màxima	8.144,44 m²st	
Superfície total càrregues d'urbanització	1.755,80 m²	78,31%
Superfície clau 5: sistema viari (xarxa viària bàsica)	194,40 m²	8,67%
Superfície clau 6b: espais lliures (nova creació)	1.561,40 m²	69,64%

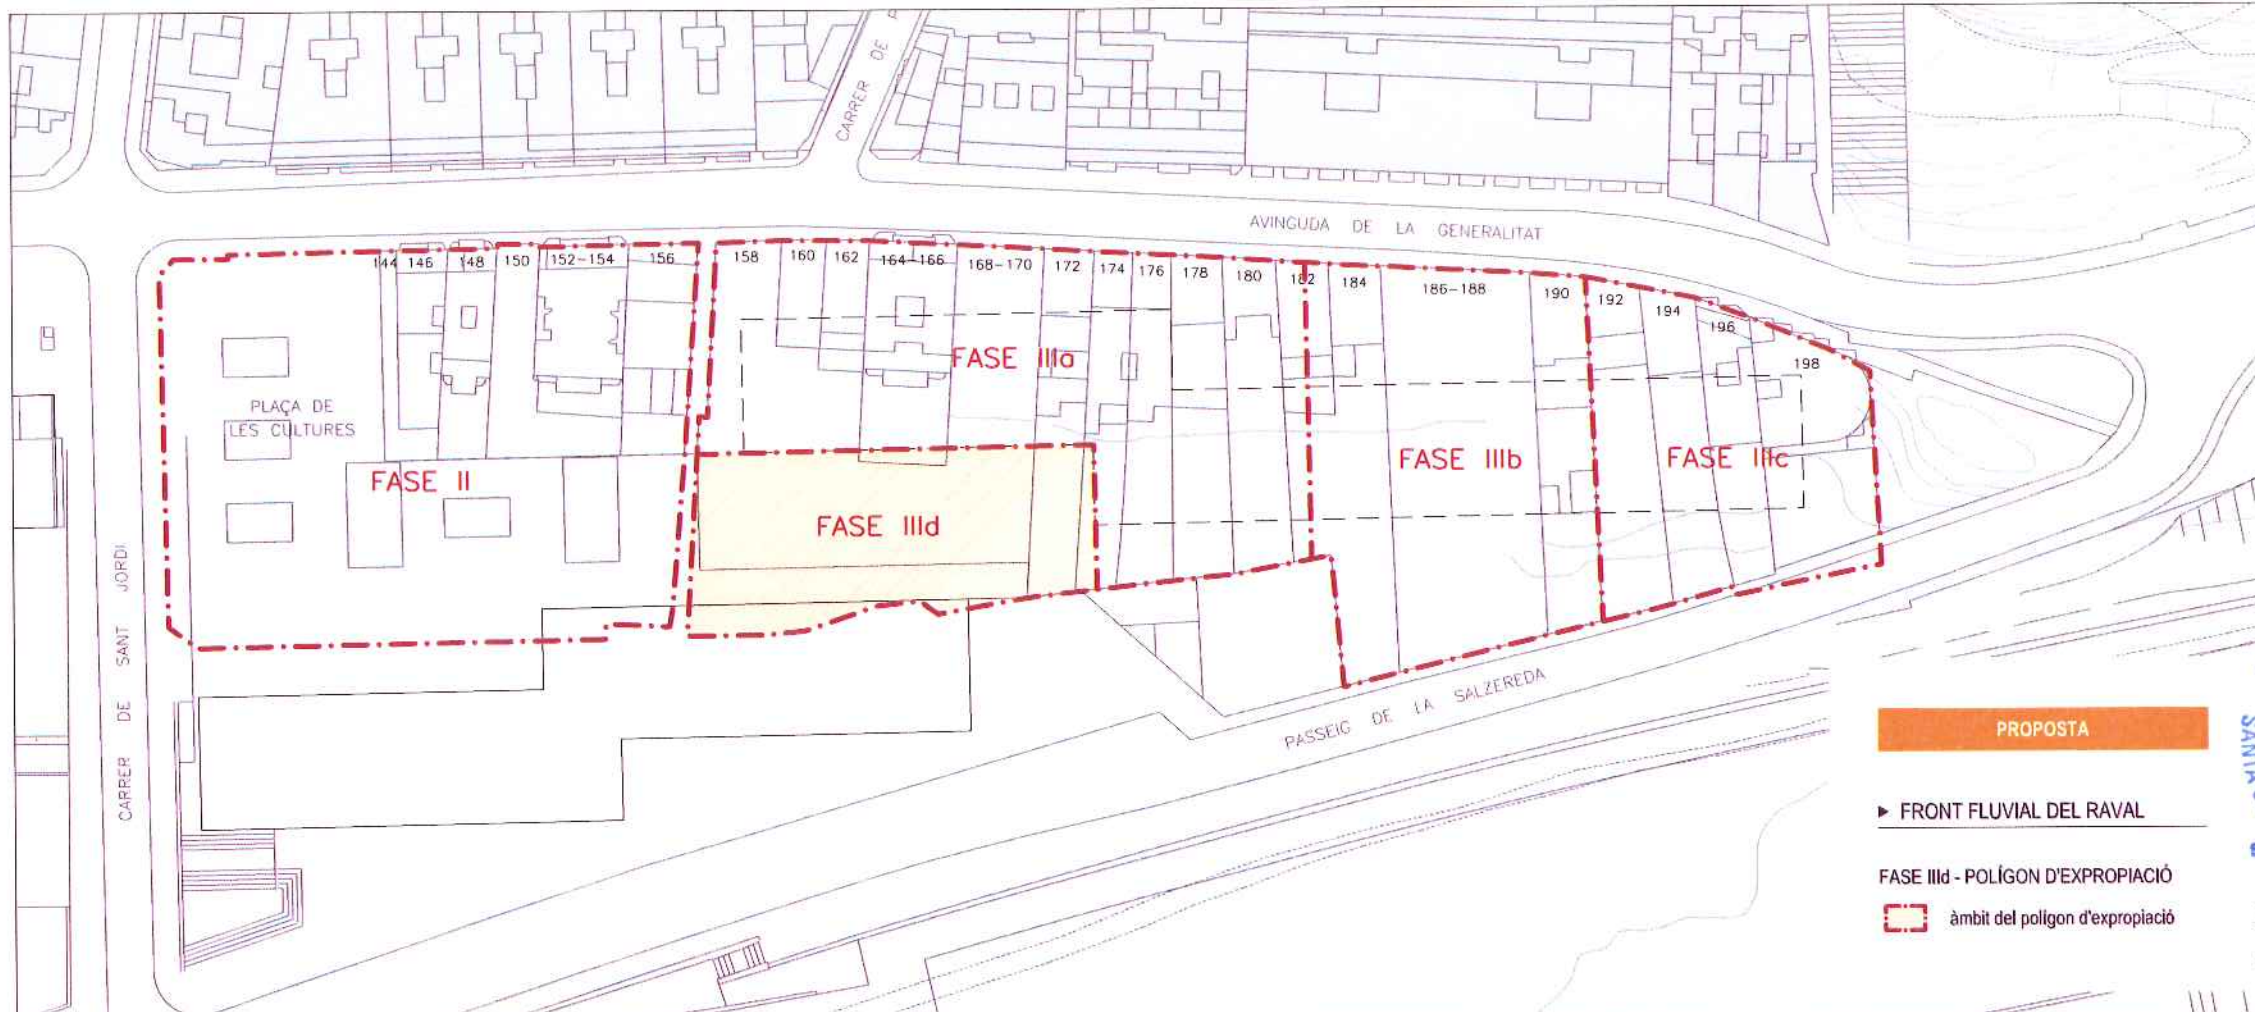

FASE III d POLÍGON D'EXPROPIACIÓ

Superfície total polígon d'expropiació	1.165,22 m²	100,00%
Superfície no urbanitzada o en procés d'expropiació	851,55 m²	73,08%
Superfície urbanitzada i expropiada	313,67 m²	26,92%

PROPOSTA

► FRONT FLUVIAL DEL RAVAL

FASE III d - POLÍGON D'EXPROPIACIÓ

àmbit del polígon d'expropiació


REGISTRARIA

Aprobat definitivament per la Junta de Govern Local en sessió del dia 21 ABR. 2015

Santa Coloma de Gramenet, 21 ABR. 2015

El Secretari General,

SECRETARIA

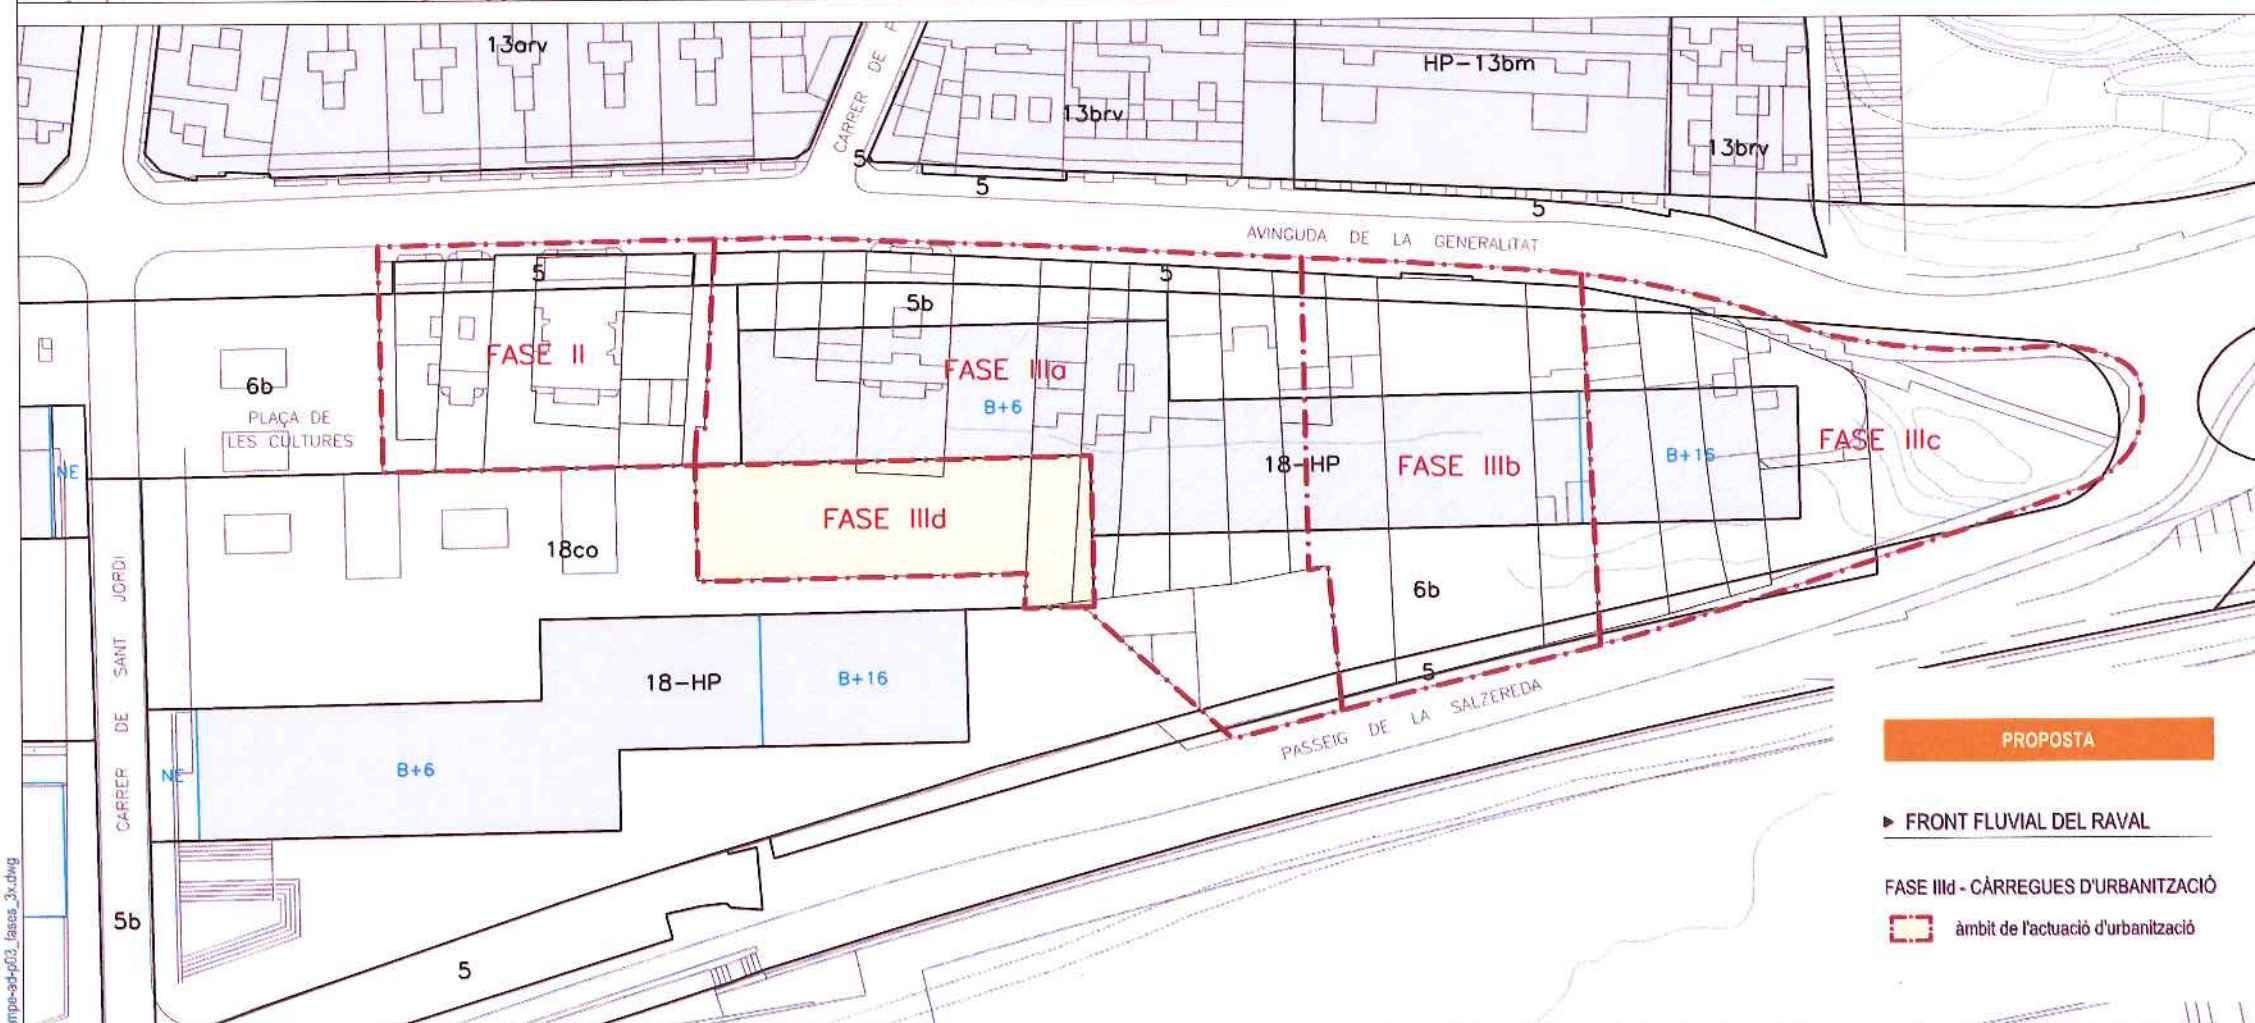

FASE III d CÀRREGUES D'URBANITZACIÓ

Superfície total càrregues d'urbanització	851,55 m²	100,00%
Superfície clau 18co: comercial (sòcol)	851,55 m²	100,00%

PROPOSTA

► FRONT FLUVIAL DEL RAVAL

FASE III d - CÀRREGUES D'URBANITZACIÓ

àmbit de l'actuació d'urbanització



FASE IIIe POLÍGON D'EXPROPIACIÓ

Superfície total polígon d'expropiació	825,68 m²	100,00%
Superfície no urbanitzada o en procés d'expropiació	801,58 m²	97,08%
Superfície urbanitzada i expropiada	24,10 m²	2,92%



DILIGÈNCIA
Aprobat definitivament per la Junta de Govern Local, en sessió del dia 21 ABR. 2015
Santa Coloma de Gramenet, 21 ABR. 2015
El Secretari General,

[Signature]



FASE IIIe CÀRREGUES D'URBANITZACIÓ

Superfície total càrregues d'urbanització	1.232,51 m²	100,00%
Superfície clau 5: sistema viari (xarxa viària bàsica)	191,19 m²	15,51%
Superfície clau 6a: espais lliures (actual)	863,04 m²	70,02%
Superfície clau 6b: espais lliures (nova creació)	178,28 m²	14,47%