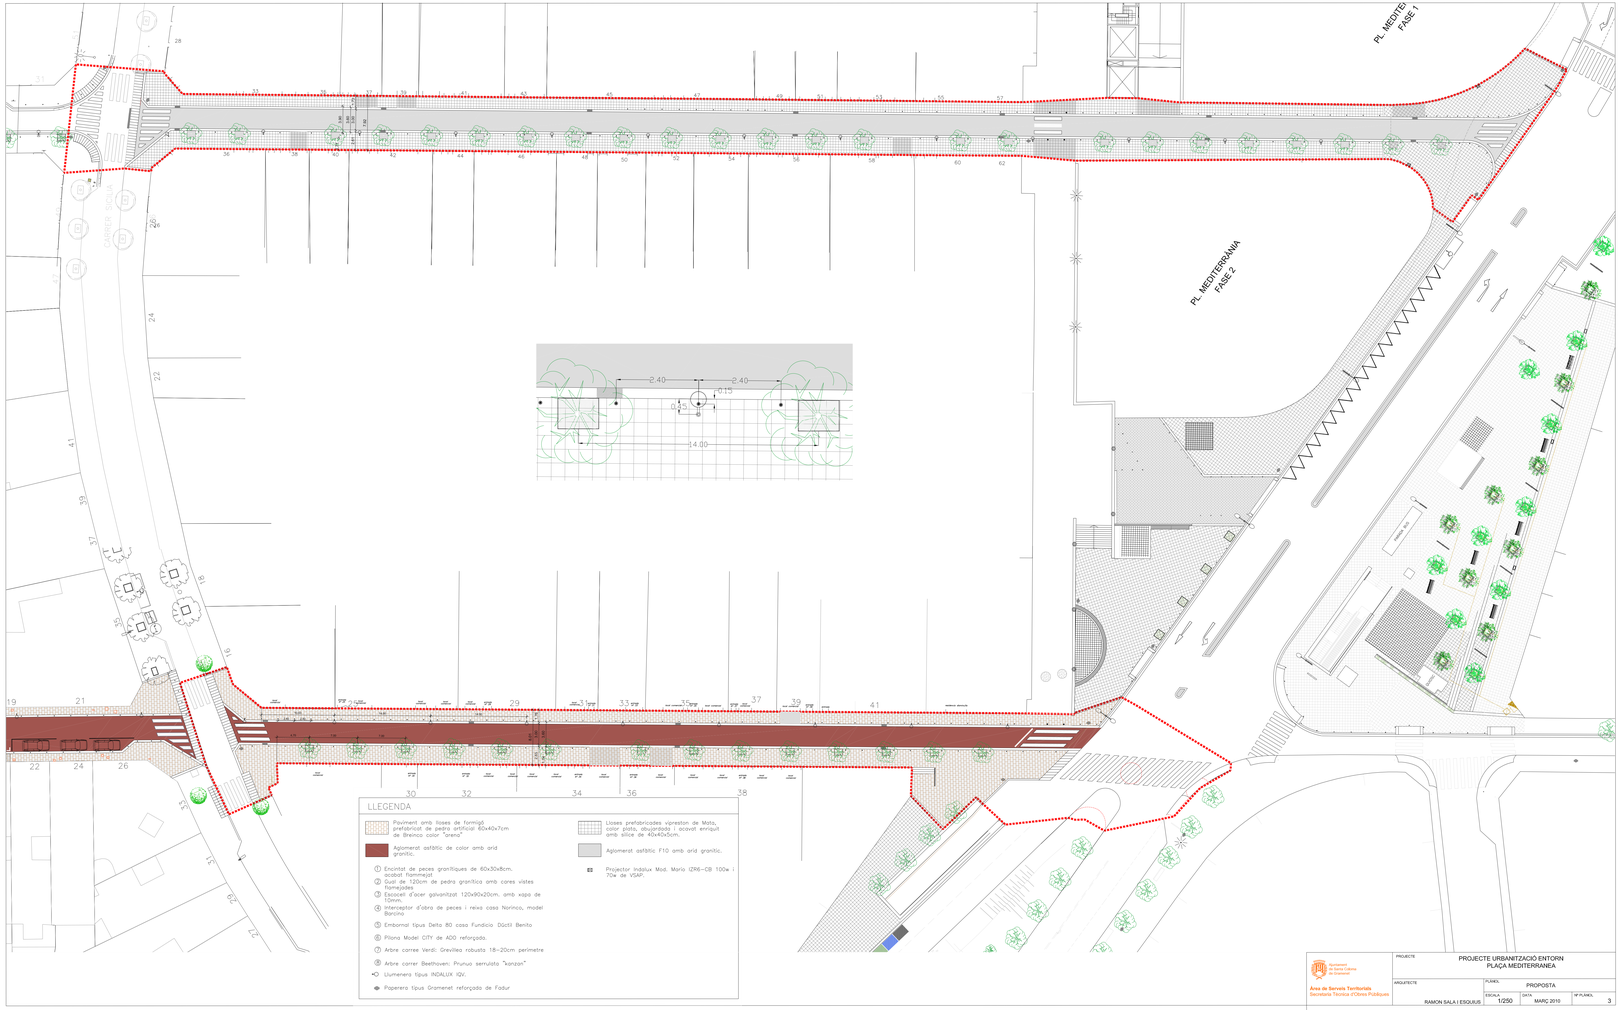

Ajuntament de Santa Coloma de Gramenet

Àrea de Serveis Territorials
Secretaria Tècnica d'Obres Públiques

PROJECTE: PROJECTE URBANITZACIÓ ENTORN PLAÇA MEDITERRANEA

ARQUITECTE: RAMON SALA I ESQUIUS

PLÀNOL: PROPOSTA

ESCALA: 1/250

DATA: MARÇ 2010

Nº PLÀNOL: 3