


P. S. JORGE

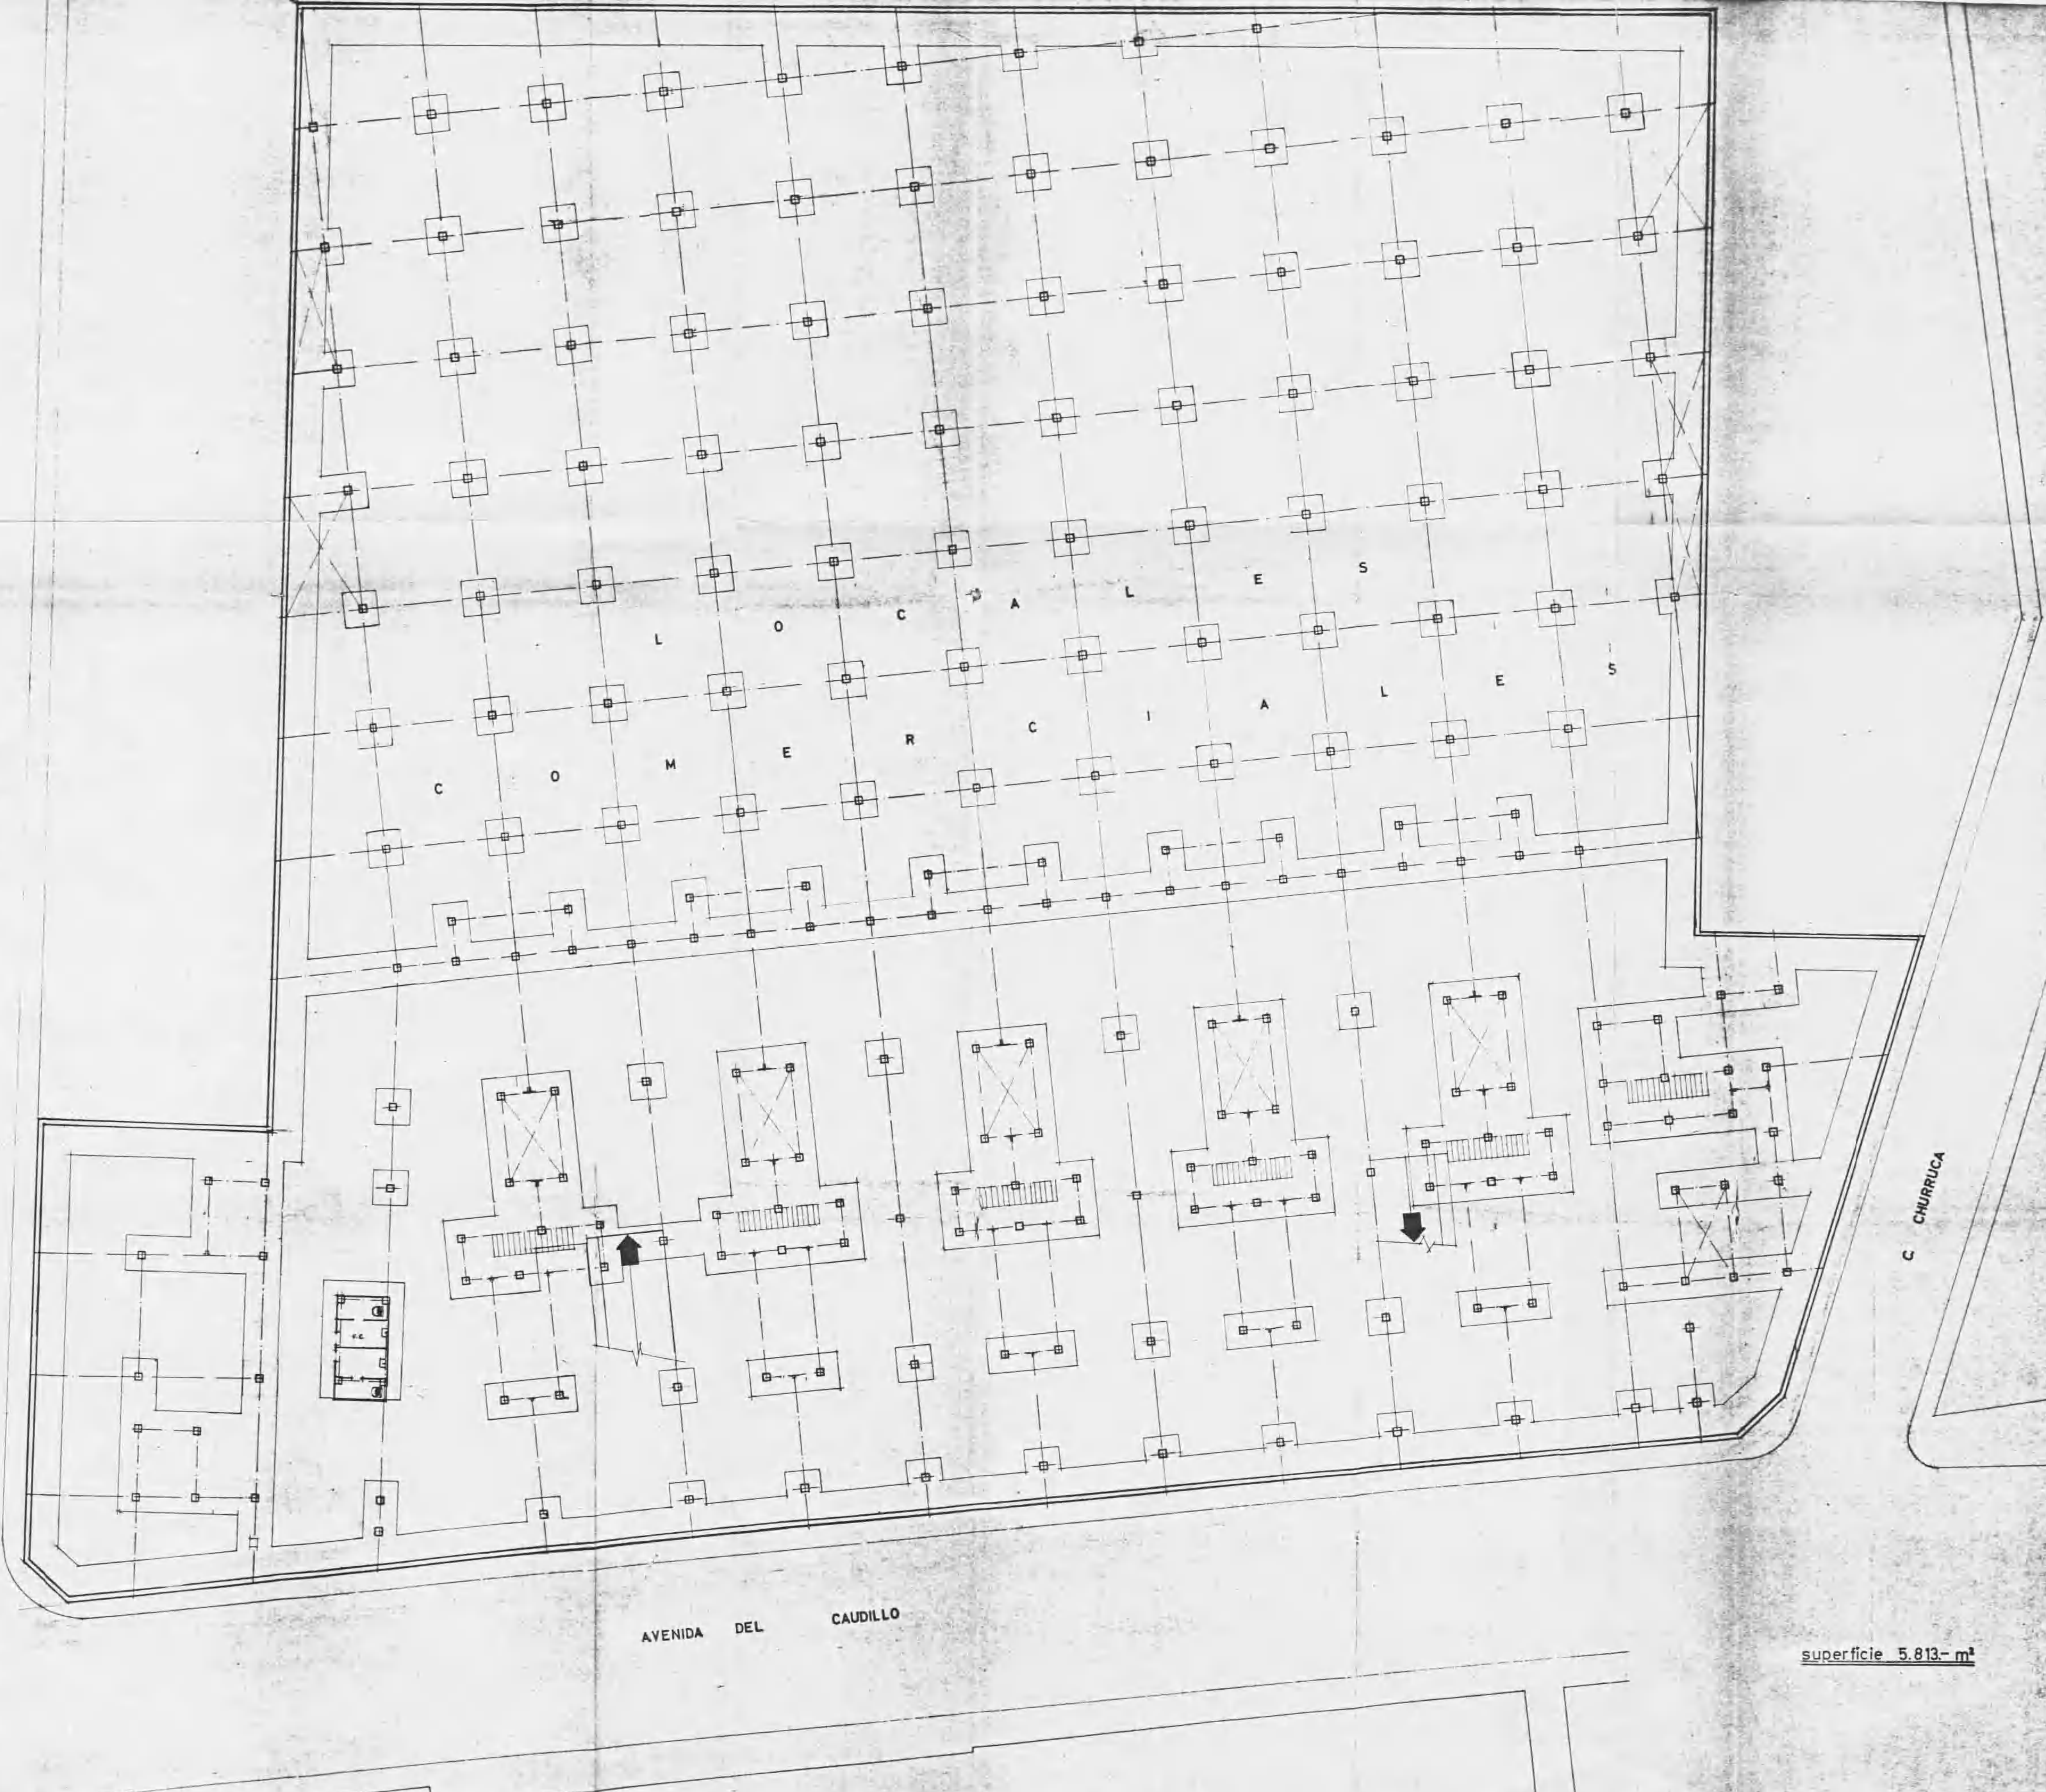

AVENIDA DEL CAUDILLO

C. CHURRUCA

superficie 5.813-m²

51

CONJUNTO RESIDENCIAL SANTA ROSA	
PLANTA SOTANO PLANTA CIMIENTOS	
santa coloma de gramenet marzo-1972	
conjunto residencial	
santa rosa	
la propiedad	el arquitecto
merit mari pujadas	juan mari pujadas
javier mari pujadas	ramon aymerich cocina
equipo	E. 1/100
jorge a. freixinet fondovilla	arquitecto
manuel maldonado morales	arquitecto
bernardo de sola susperregui	arquitecto
juan campaña riba	agencia p. i.
angel gago gonzález	delineante
Jose m. silva gonzález	delineante
proyecto 037202	