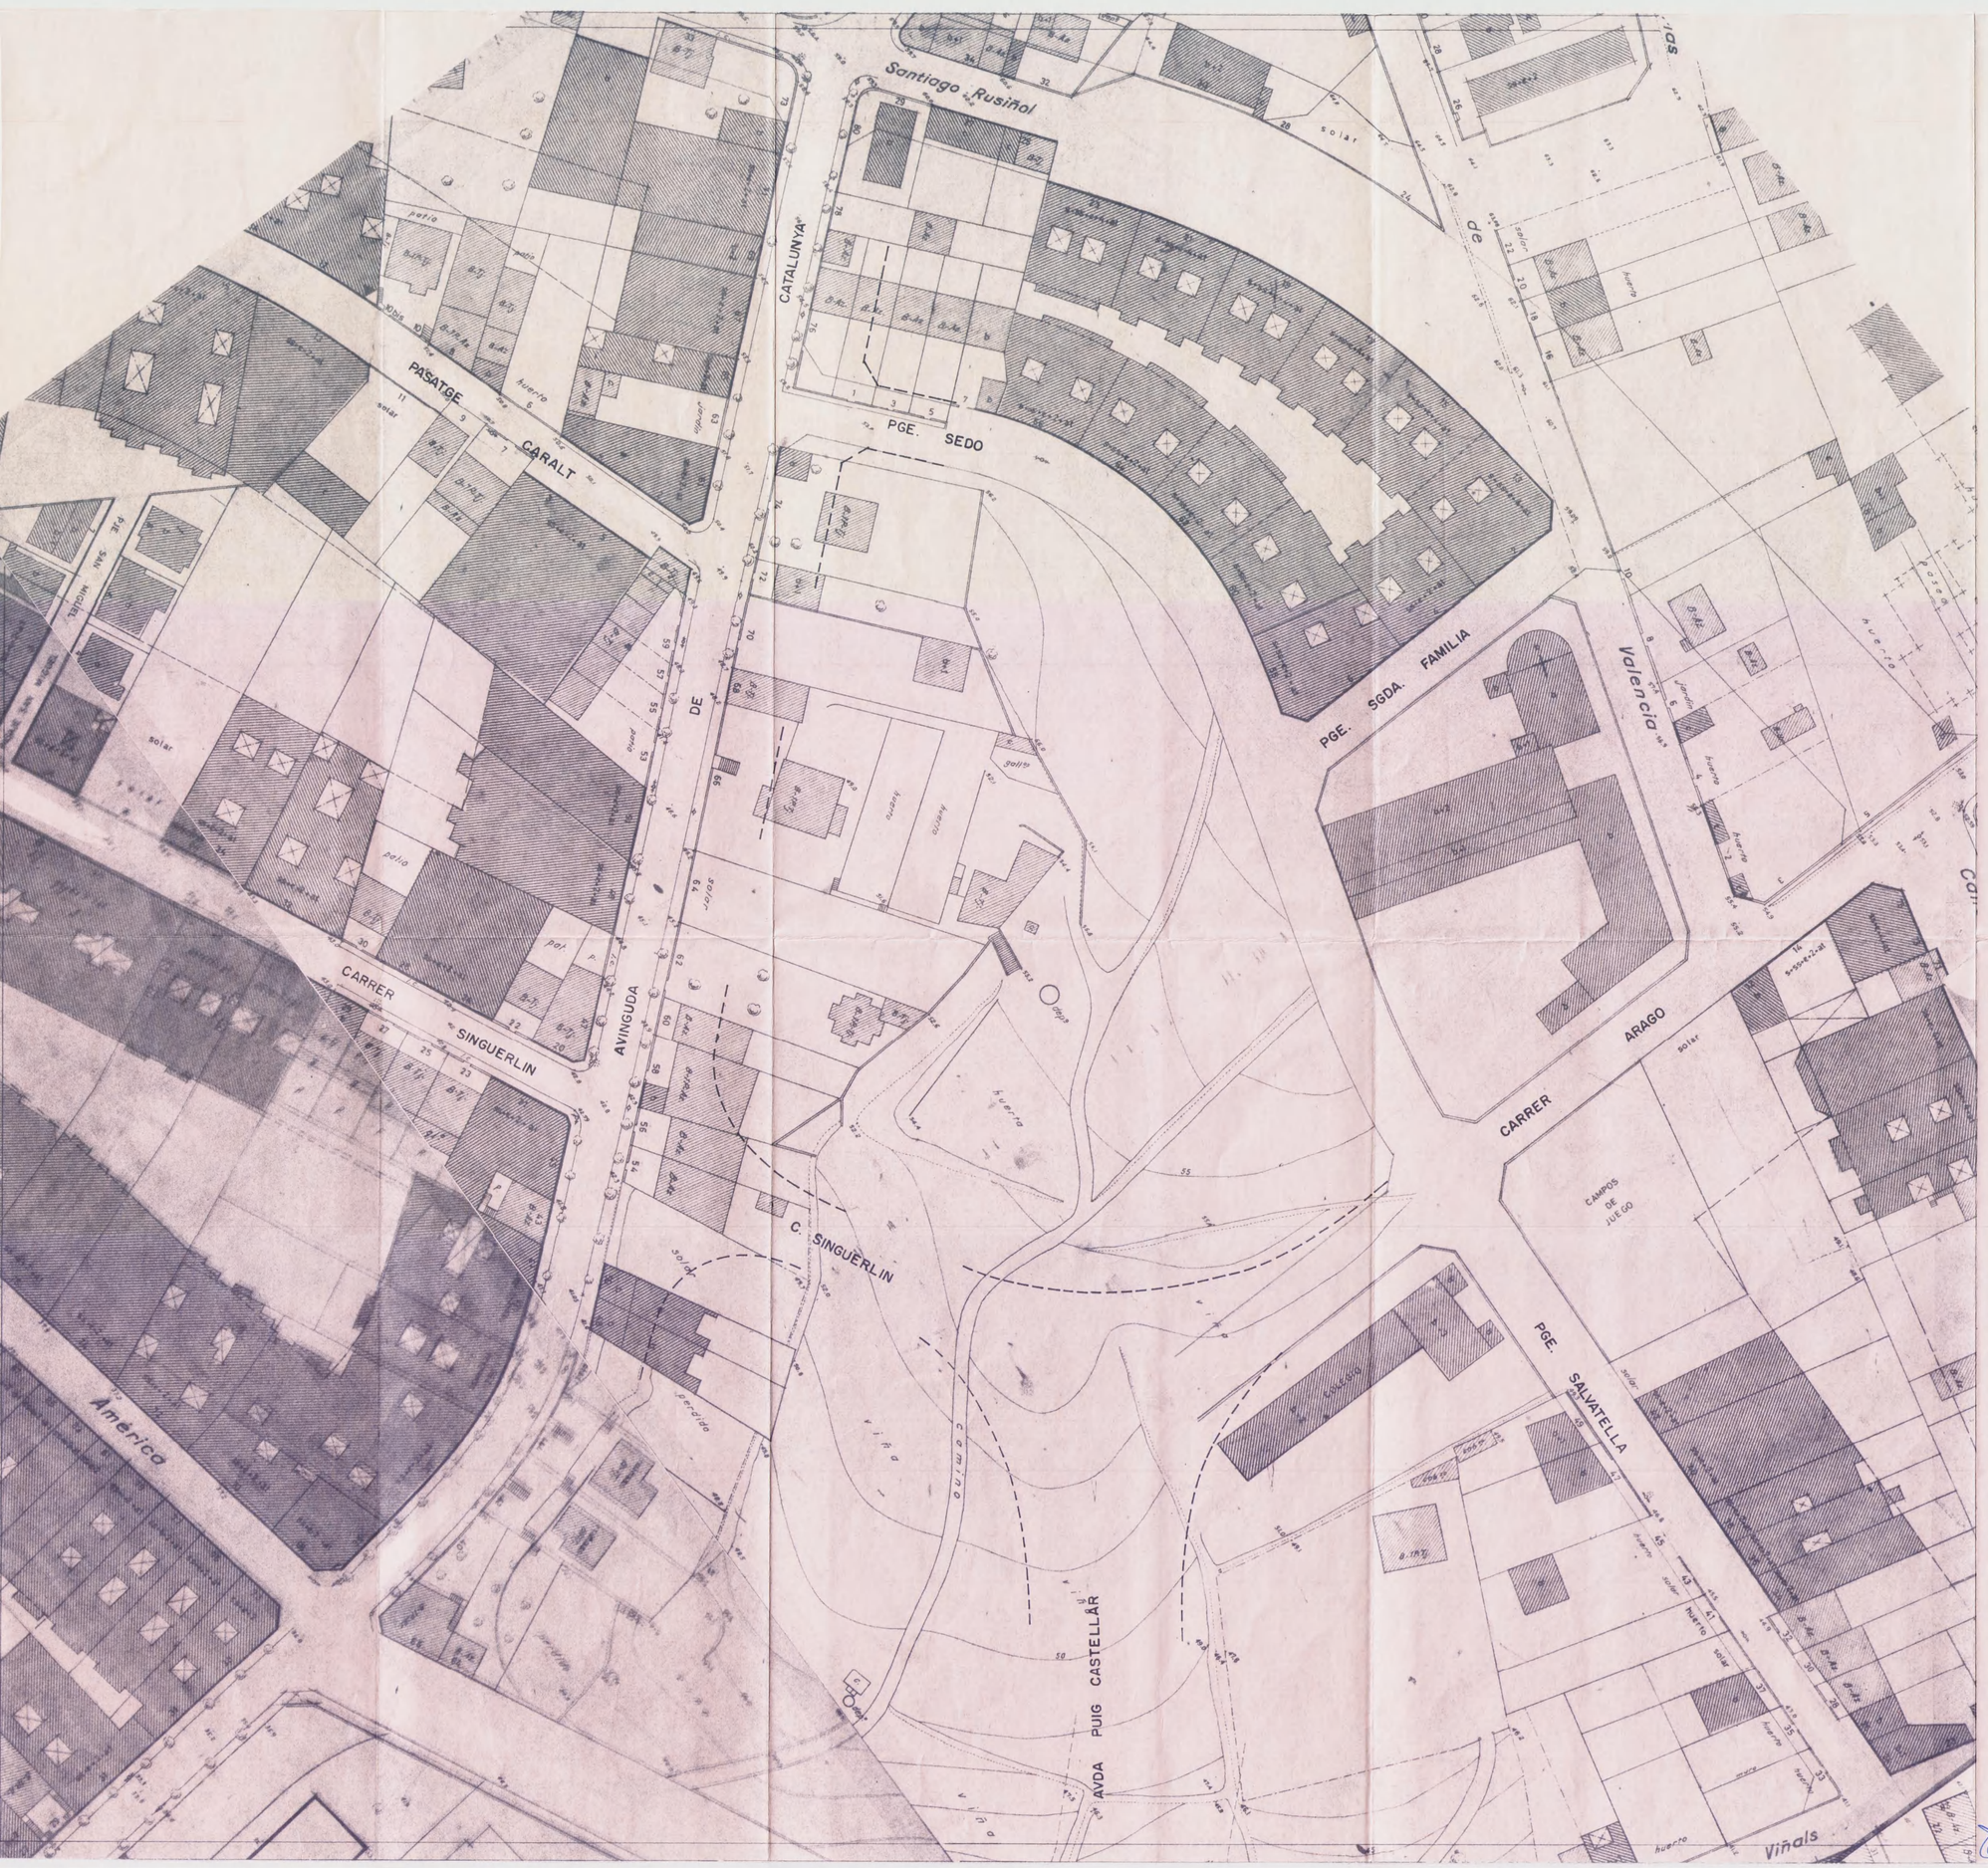

40

AJUNTAMENT
DE SANTA COLOMA DE GRAMENET

Serveis Tècnics

DILIGENCIA./
Aprobado por el Ayuntamiento Pleno, en sesión celebrada el día ..... de ..... de 19 .....
Santa Coloma de Gramanet, ...
El Secretario,

COMPROMISO METROPOLITANA DE BARCELONA

PROJECTE	Nº 81-10
PLA ESPECIAL DE L'ILLA CONFORMADA PELS CARRERS DE AVDA. CATALUNYA, PASATGE SEDO, SINGERLIN I ARAGÓ.	marc 81
	Comprobat
	Dibuixat

Aprobado con caracter provisional
por el Ayuntamiento Pleno, en sesión celebrada
el día 25 MAYO 1981
Santa Coloma de Gramanet, a
El Secretario,

PLANOL	Nº 4
ESTAT ACTUAL : EDIFICACIONS, USOS, INFRAESTRUCTURES i TOPOGRAFIC	E 1/500

EQUIP FACULTATIU	BATLLE	CONSELLERIA
jordi nadal i estrada josep m. miro i rufa	lluis hernandez	jaume p. sayrach