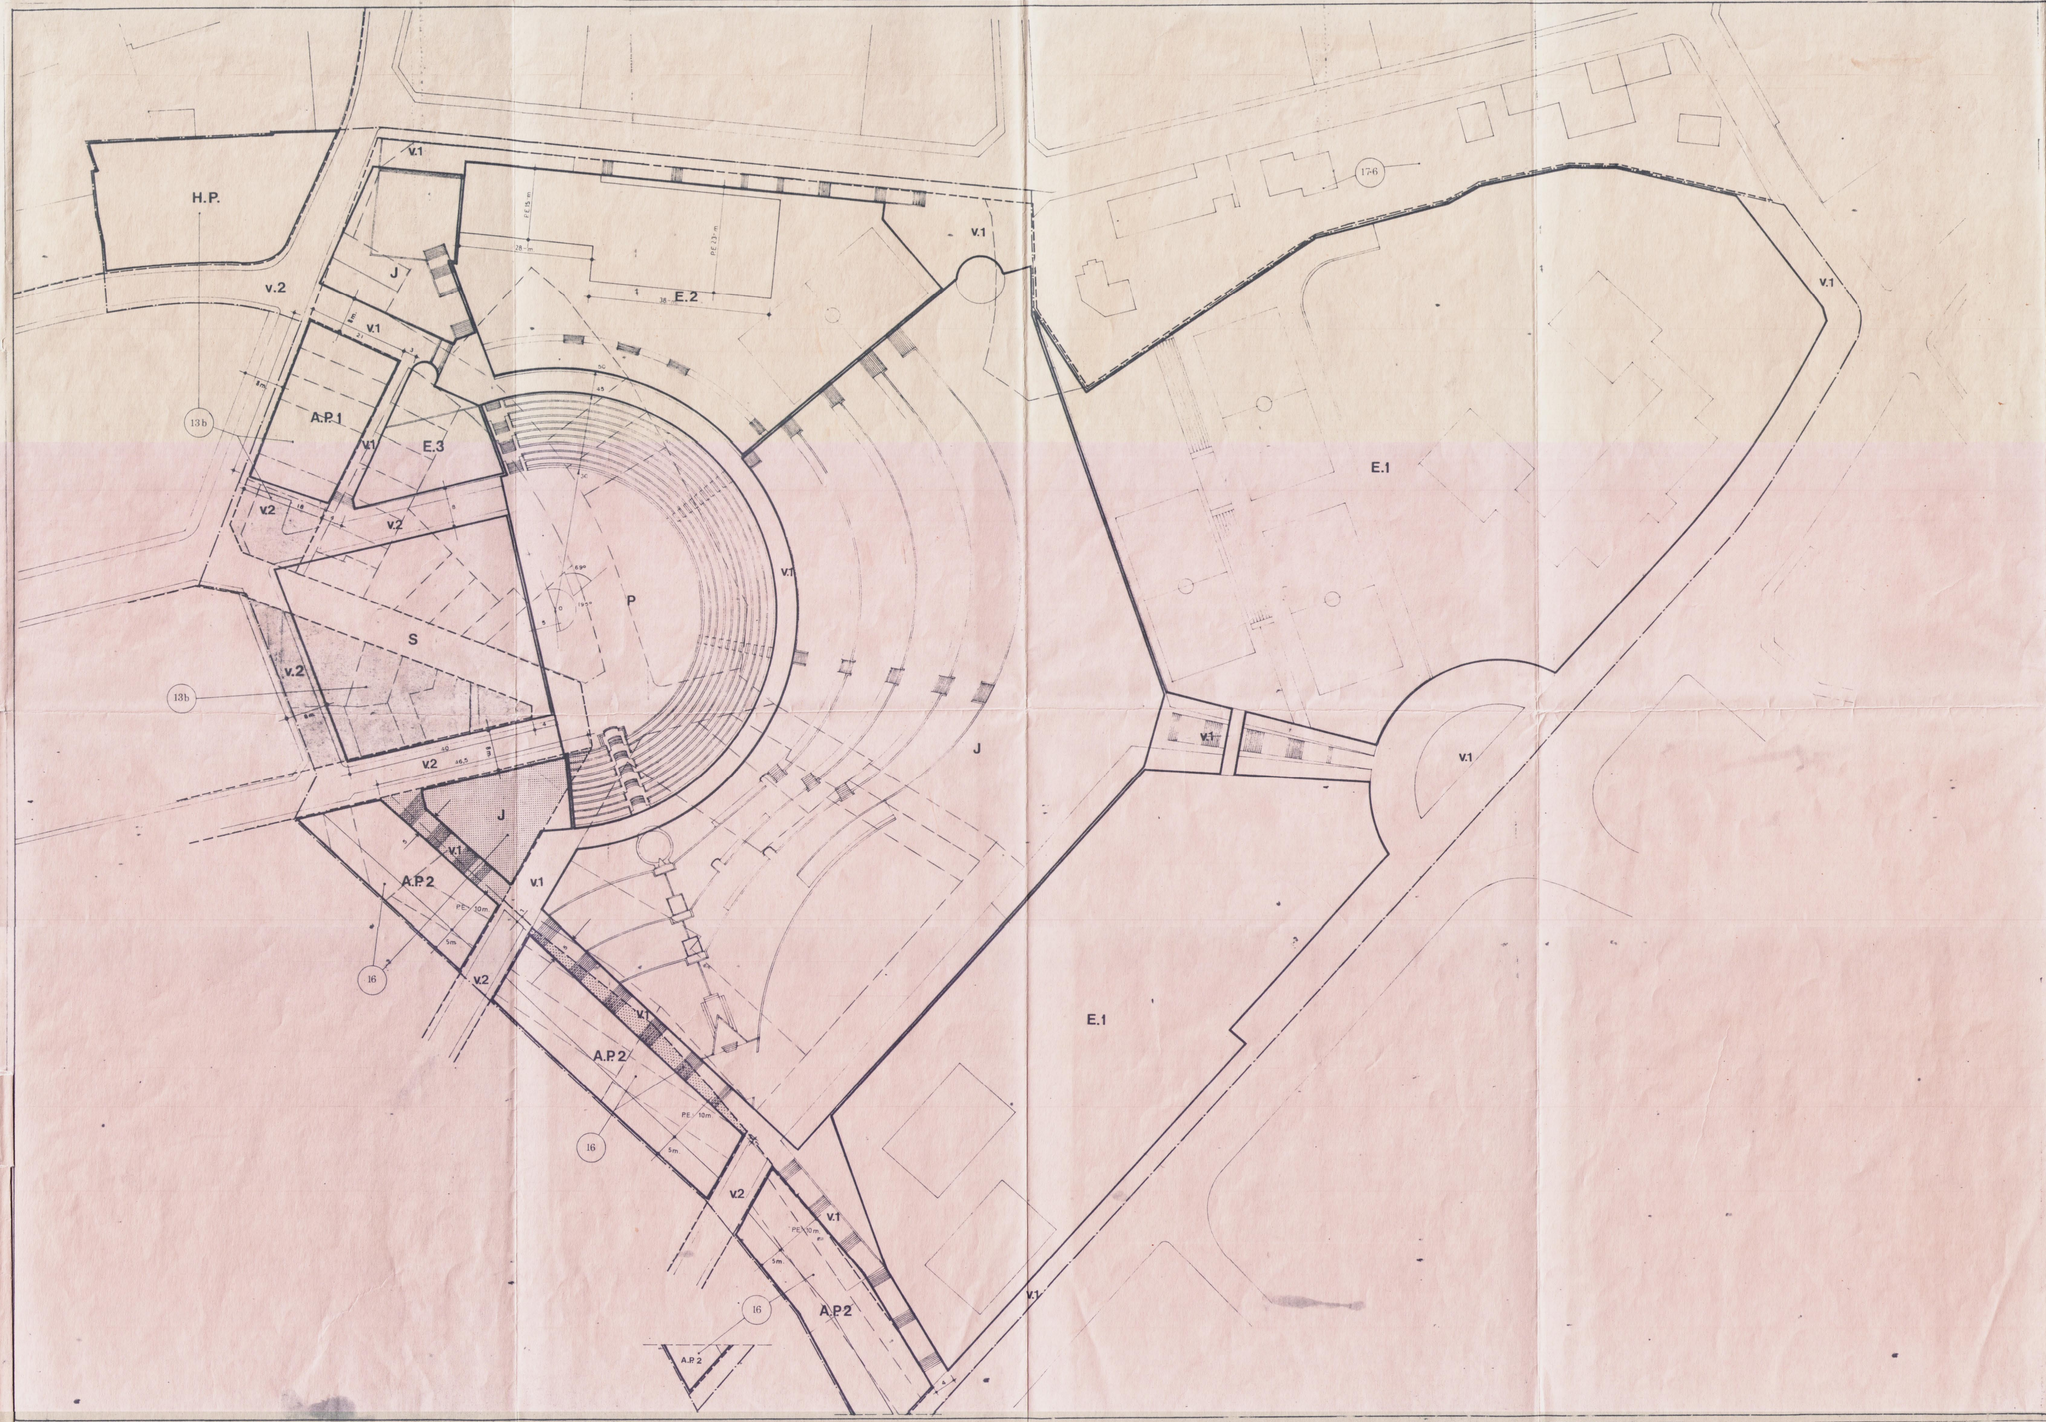

LIMIT PLA ESPECIAL

ZONIFICACIÓ EN EL P.G.M.-76

LIMIT ZONES EN EL P.G.M.-76

CLASIFICACIÓ DEL SÒL SEGONS USOS DEL PLA ESPECIAL

E.	Escolar Públic		: 23.017 m²
	E-1 (existent)	: 18.593 m²	
	E-2 (remodelat)	: 3.916 m²	
	E-3 (llar d'infants)	: 508 m²	
J.	Parc i Jardí Públic		: 13.402 m²
P.	Plaça Pública		: 3.707 m²
S.	Equipament Esportiu		: 2.010 m²
H.P.	Habitatge de promoció pública		: 1.265 m²
A.P.	Sòl d'aprofitament Privat		: 2.876 m²
	sector A.P.1 (ordenació 13b):	646 m²	
	sector A.P.2 (abans 16) :	2.230 m²	
V.	Vials Interiors Peatonals i Perimetrals		: 9.852,60 m²
	V1: d'ús exclusivamen peatonal.		
	V2: d'ús mixt.		
		TOTAL	56.129,60 m²

SÒL QUE ES TRANSFORMA DE 13b (P.G.M.-76) A USOS PUBLICS

SÒL QUE ES TRANSFORMA DE 16 (P.G.M.-76) A USOS PUBLICS

INCORPORADES LES CORRECCIONS DELS ACORDS D'APROVACIÓ

APROVACIÓ PROVISIONAL (AJUNTAMENT DATA 29-6-84)
APROVACIÓ DEFINITIVA (C.M.B DATA 27-9-84)

44.500-6
84/460 167

Aprobado con caracter PROVISIONAL
por el Ayuntamiento Pleno, en sesión celebrada
el día 29 JUN. 1984
Santa Coloma de Gramenet, a 19 NOV. 1984
El Secretario,
SANTA COLOMA DE GRAMENET
SECRETARIA

Corporació Metropolitana de Barcelona

Pla Especial d'ordenació del PARC DEL MOTOCROSS a Santa Coloma de Gramenet

RELACIÓ AMB P.G.M.-76
NOVES ALINEACIONS
ASSIGNACIÓ USOS SÒL

Data 1 MARÇ 1984	Apr. in.	1:500	7
Apr. prov.	Apr. def.		

ANTONIO MIRALLES I GUILLÓ, ARQUITECTE

CORPORACIÓ METROPOLITANA DE BARCELONA

Aprobado definitivamente por la Comisión Ejecutiva en sesión de 18.4.85
Acordado por la Comisión Ejecutiva de la Corporación Metropolitana de Barcelona
El Secretario,

N