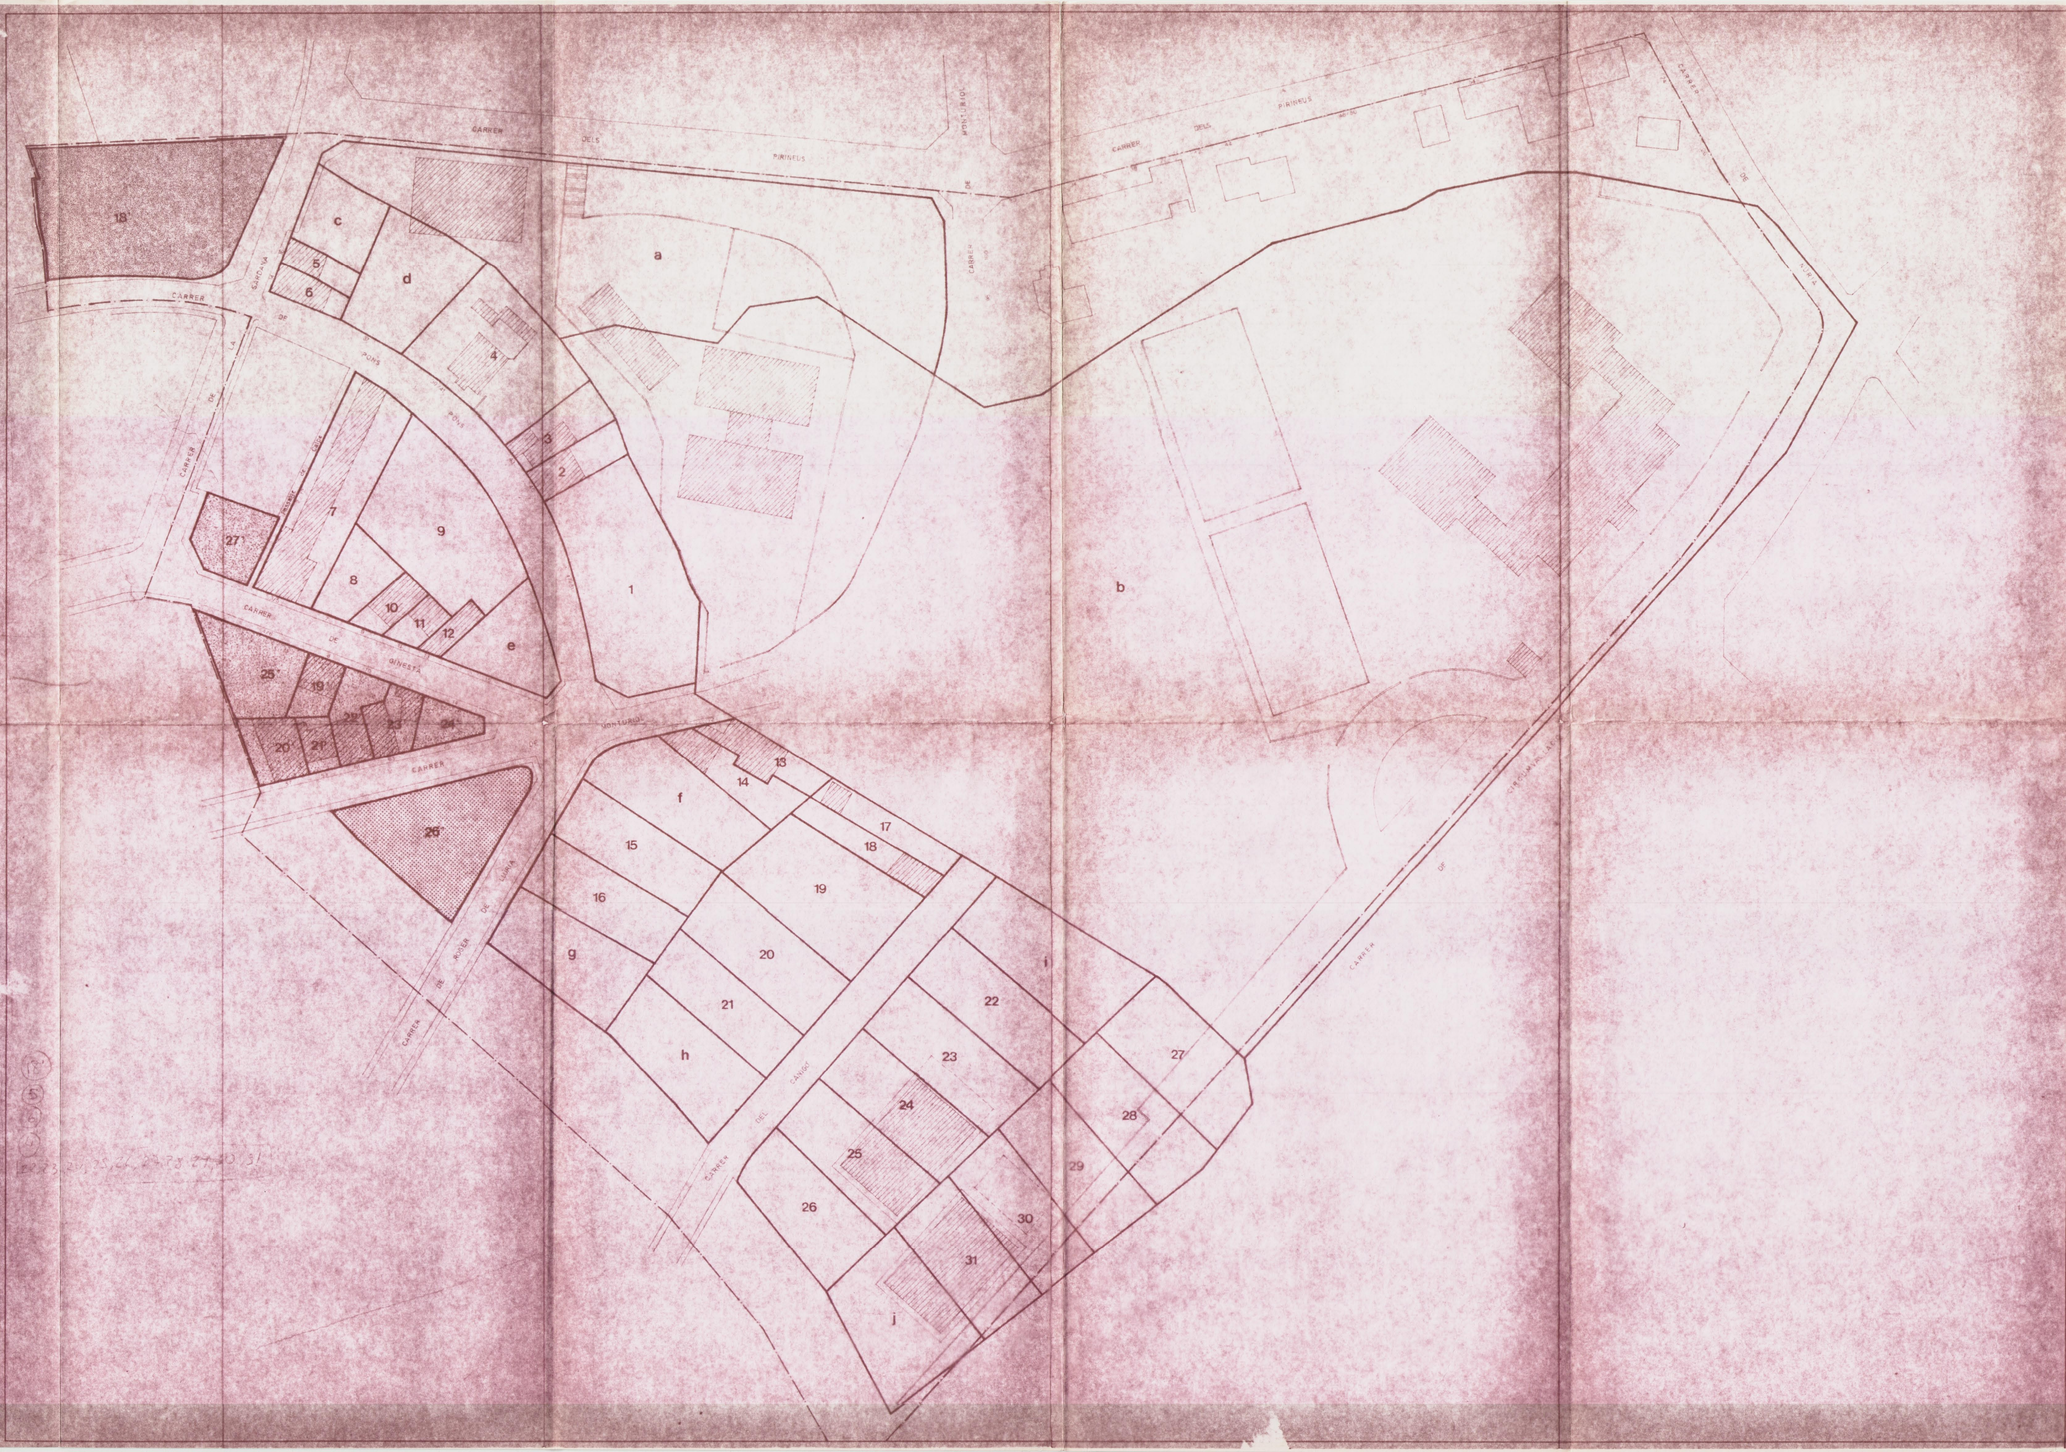

SÒL QUALIFICAT "7a" EN EL PGM -78

Nº FINCA	SUPERFÍCIE m2
1	880,35
2	160,68
3	166,92
4	327,35
5	87,00
6	80,65
7	970,00
8	180,00
9	790,00
10	112,50
11	101,00
12	77,80
13	178,00
14	208,50
15	420,00
16	390,00
17	180,00
18	180,00
19	963,27
20	480,24
21	378,04
22	490,00
23	487,60
24	453,84
25	454,72
26	435,30
27	529,44
28	540,03
29	511,01
30	454,60
31	463,24
Finques adquirides per l'Ajuntament	
a	3810,90
b	25.795,00
c	242,80
d	452,80
e	363,25
f	410,15
g	512,10
h	915,09
i	697,00
j	864,00
TOTAL	45.191,95

SÒL QUALIFICAT "13b" EN EL PGM -78

Nº FINCA	SUPERFÍCIE m2
18	280,00
19	107,00
20	100,00
21	106,00
22	100,05
23	188,00
24	100,00
25	297,00
27	264,46
TOTAL	2467,46

SÒL QUALIFICAT "16" EN EL PGM -78

Nº FINCA	SUPERFÍCIE m2
26	980,00

Sup. TOTAL SÒL AJUNTAMENT 33.531,47 m²
Sup. PENDENT D'ADQUISICIÓ 14 707,94 m²

LÍMIT PLA ESPECIAL
LÍMIT PARCEL·LA

Aprobado con carácter _____
por el Ayuntamiento Pleno, en sesión celebrada
el día 29 JUN. 1984
Santa Coloma de Gramanet, a 2 JUL. 1984
El Secretario,

AYUNTAMIENTO DE SANTA COLOMA DE GRAMANET
SECRETARIA

171

Aprobado con carácter _____
por el Ayuntamiento Pleno, en sesión celebrada
el día 12 ABR. 1984
Santa Coloma de Gramanet, a 29 MAYO 1984
El Secretario,

Corporació Metropolitana de Barcelona

Pla Especial d'ordenació del PARC DEL MOTOCROSS a Santa Coloma de Gramenet

PARCEL·LARI I PROPIETAT DEL SÒL AREA D'ÚS PÚBLIC			
Data: MARÇ 1984	Apr. in.	1:500	10
Apr. prov.	Apr. def.		

N