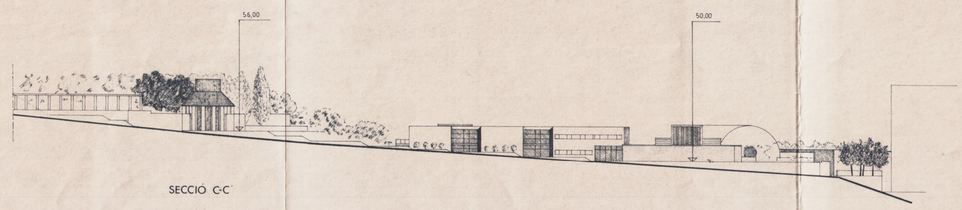

SECCIÓ C-C'

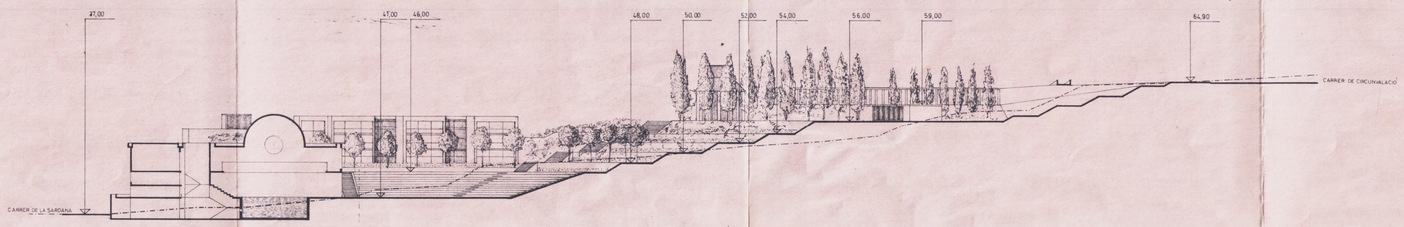

SECCIÓ B-B'

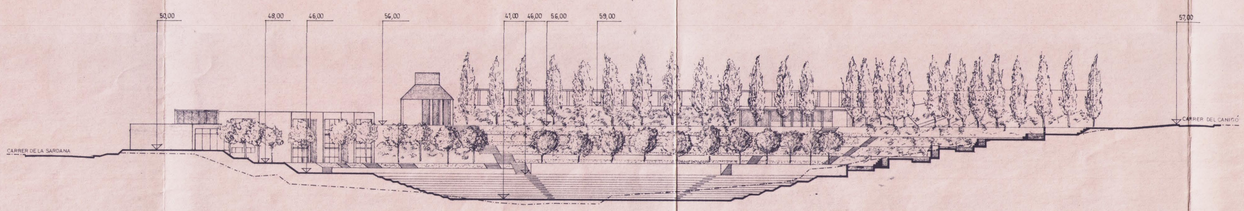

SECCIÓ A-A'

NIVELL ACTUAL TERRENY

NIVELL PREVIST

44566-6 167

Aprobado con caracter PROVISIONAL
por el Ayuntamiento Pleno, en sesión celebrada
el día 29 JUN. 1984
Santa Coloma de Gramanet, a 2 JUL. 1984
El Secretario,

AYUNTAMIENTO DE SANTA COLOMA DE GRAMANET
SECRETARIA

AJUNTAMENT DE SANTA COLOMA DE GRAMENET
000000 31.08.84
ENTRADA

Aprobado con caracter inicial
por el Ayuntamiento Pleno, en sesión celebrada
el día 12 ABR. 1984
Santa Coloma de Gramanet, a 29 MAR. 1984
El Secretario,

SECRETARIA

Corporació Metropolitana de Barcelona

Pla Especial d'ordenació del PARC DEL MOTOCROSS a Santa Coloma de Gramenet

SECCIONS DE L'ORDENACIÓ			6
Data 1 MARÇ 1984	Apr. in.	1:500	
Apr. prov.	Apr. def.		

JUAN A. CANO CONDOLS
Arquitecto

CORPORACIÓ METROPOLITANA DE BARCELONA

Aprobado definitivamente por la Comisión Permanente en sesión de 18.485 Acuerdo publicado en el Boletín Oficial de la Provincia n.º
El Secretario