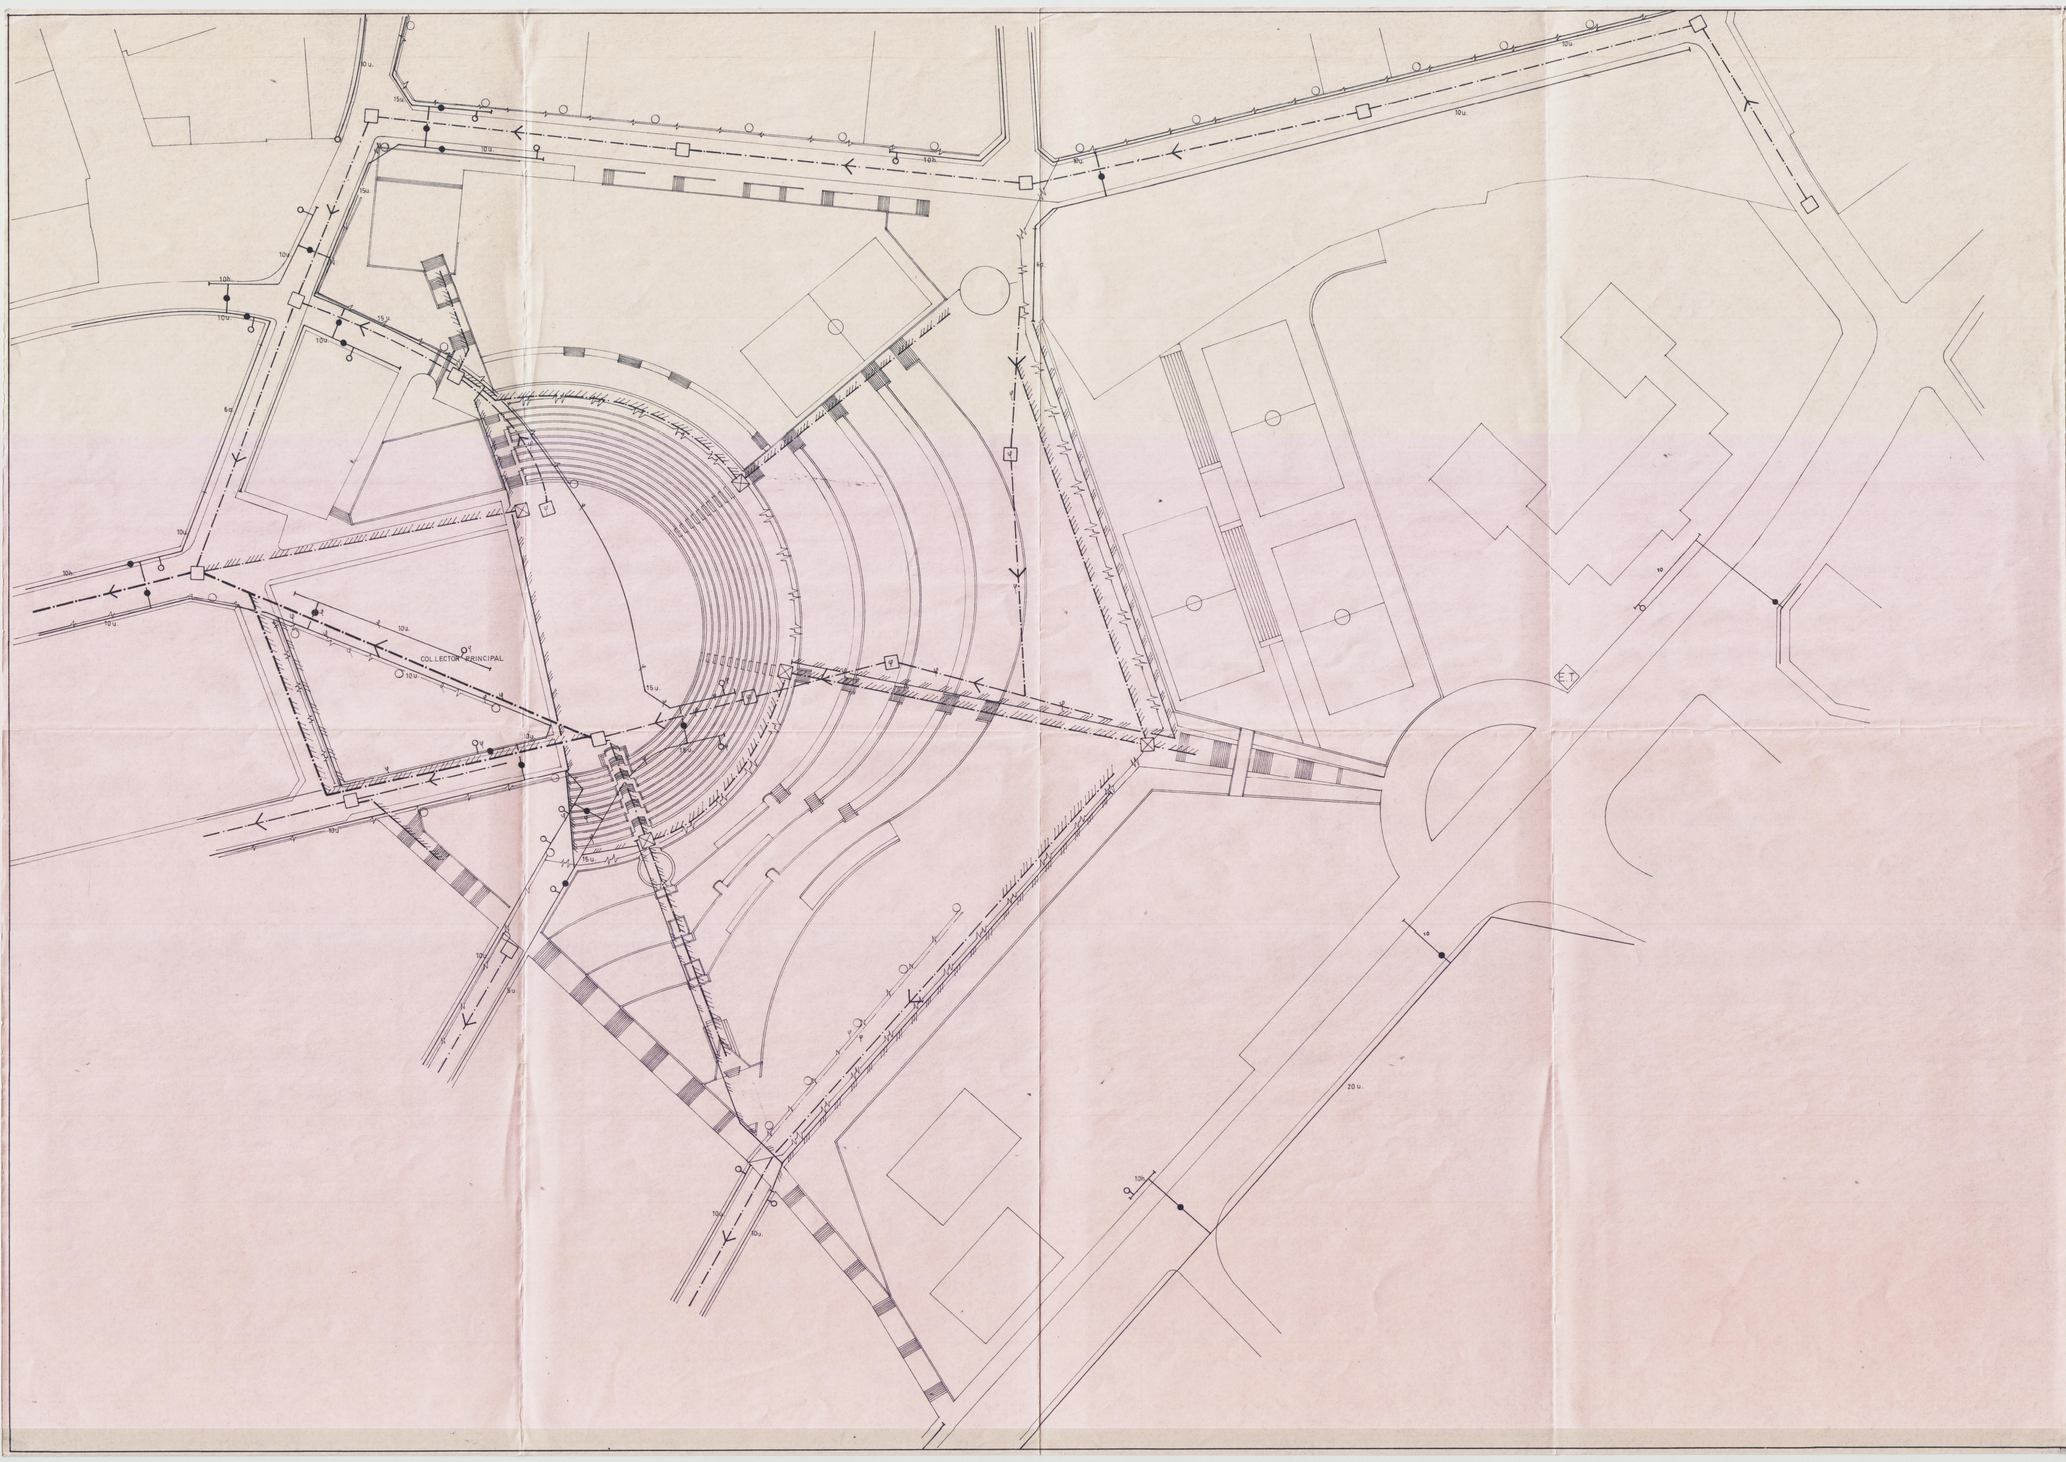

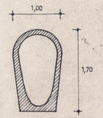

COL.LECTOR PRINCIPAL

Y : tram a eliminar o substituir

AIGUA :

- conducció soterrània actual
- conducció soterrània futura

SANEJAMENT :

- clavaguera actual (Ø 30/40 cm.)
- col·lector principal actual (veure detall)
- clavaguera futura
- col·lector principal futur
- pou de registre actual
- pou de registre futur

ELECTRICITAT :

- línia aèria actual
- enllumenat públic actual
- línia soterrània futura
- E.T. estació transformadora actual
- línia telefònica aèria actual

441-SCG-6 173

Aprobado con caracter PROVISIONAL por el Ayuntamiento Pleno, en sesión celebrada el 29 JUN. 1984

Santa Coloma de Gramanet, a 2 JUL. 1984

El Secretario,

COLONIA DE SANTA COLOMA SECRETARIA 000590 31.10.84 ENTRADA

Aprobado con caracter inicial por el Ayuntamiento Pleno, en sesión celebrada el 12 ABR. 1984

Santa Coloma de Gramanet, a 29 MAYO 1984

El Secretario,

Corporació Metropolitana de Barcelona

Pla Especial d'ordenació del PARC DEL MOTOCROSS a Santa Coloma de Gramenet

ESQUEMES DE LES XARXES D'INFRAESTRUCTURES (actuals i projectades)			1·1
Data 1 MARÇ 1984	Apr. in.	1:500	
Apr. prov.	Apr. def.		

Aprobado definitivamente por el Ayuntamiento en sesión de 18.4.85 Acuerdo de la Comisión Provincial de Urbanismo de fecha

EL SECRETARIO

JUAN A. CRUZ CONDUCE ARQUITECTO

N