
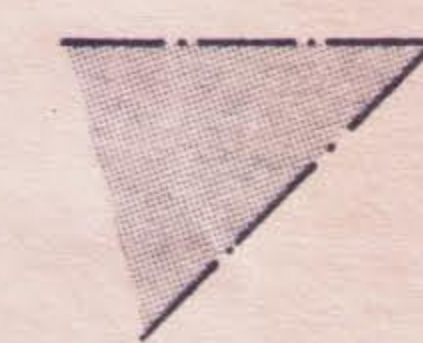


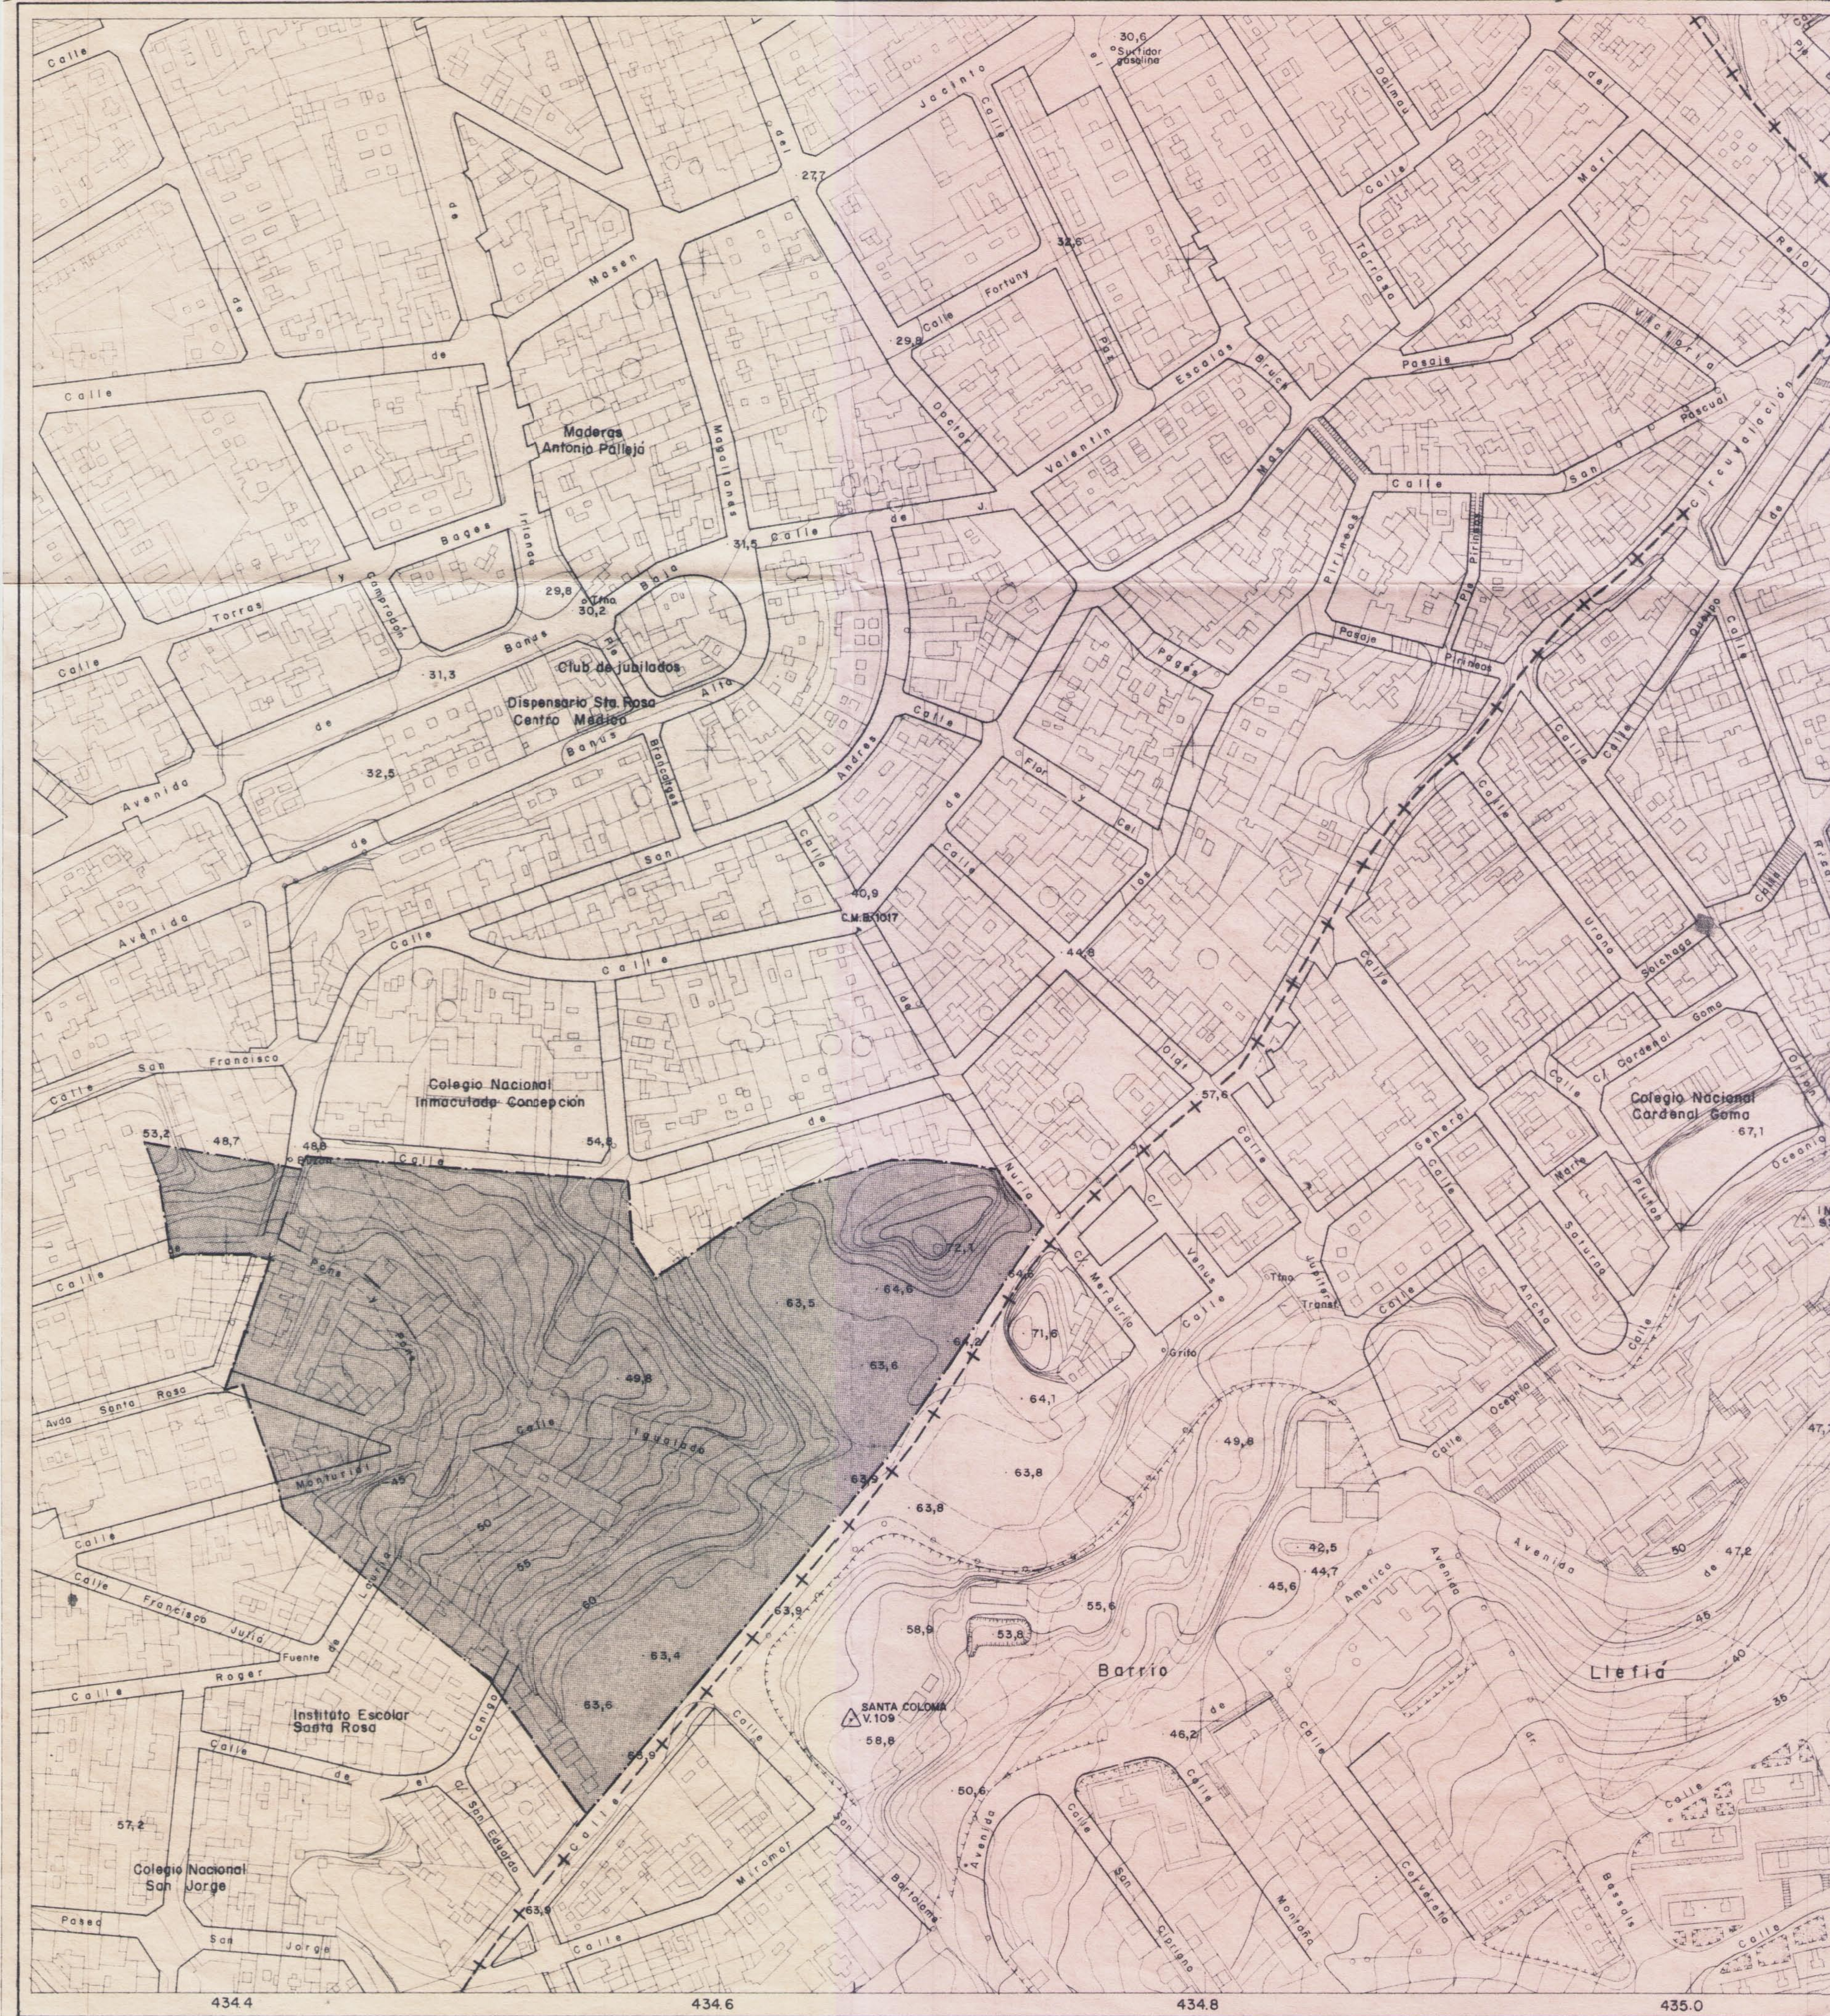

LÍMIT PLA ESPECIAL

Aprobado con caracter PROVISIONAL
por el Ayuntamiento Pleno, en sesión celebrada
el día 29 JUN. 1984


Santa Coloma de Gramenet, a 2 JUL. 1984

El Secretario,



441-SCG-6

164

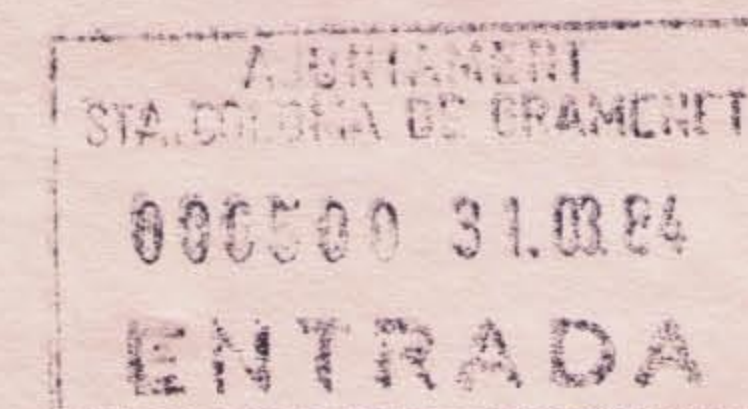

Aprobado con caracter inicial
por el Ayuntamiento Pleno, en sesión celebrada
el día 12 ABR. 1984

Santa Coloma de Gramenet, a 29 MAR. 1984

El Secretario,

Corporació Metropolitana de Barcelona

Pla Especial d'ordenació del PARC DEL MOTOCROSS a Santa Coloma de Gramenet

TOPOGRAFIA ACTUAL

Data 1 MARÇ 1984

Apr. in.

Apr. prov.

Apr. def.

1:2000

3

[Signature]

JUAN F. CHICO CONTUQUE
Arquitecte

