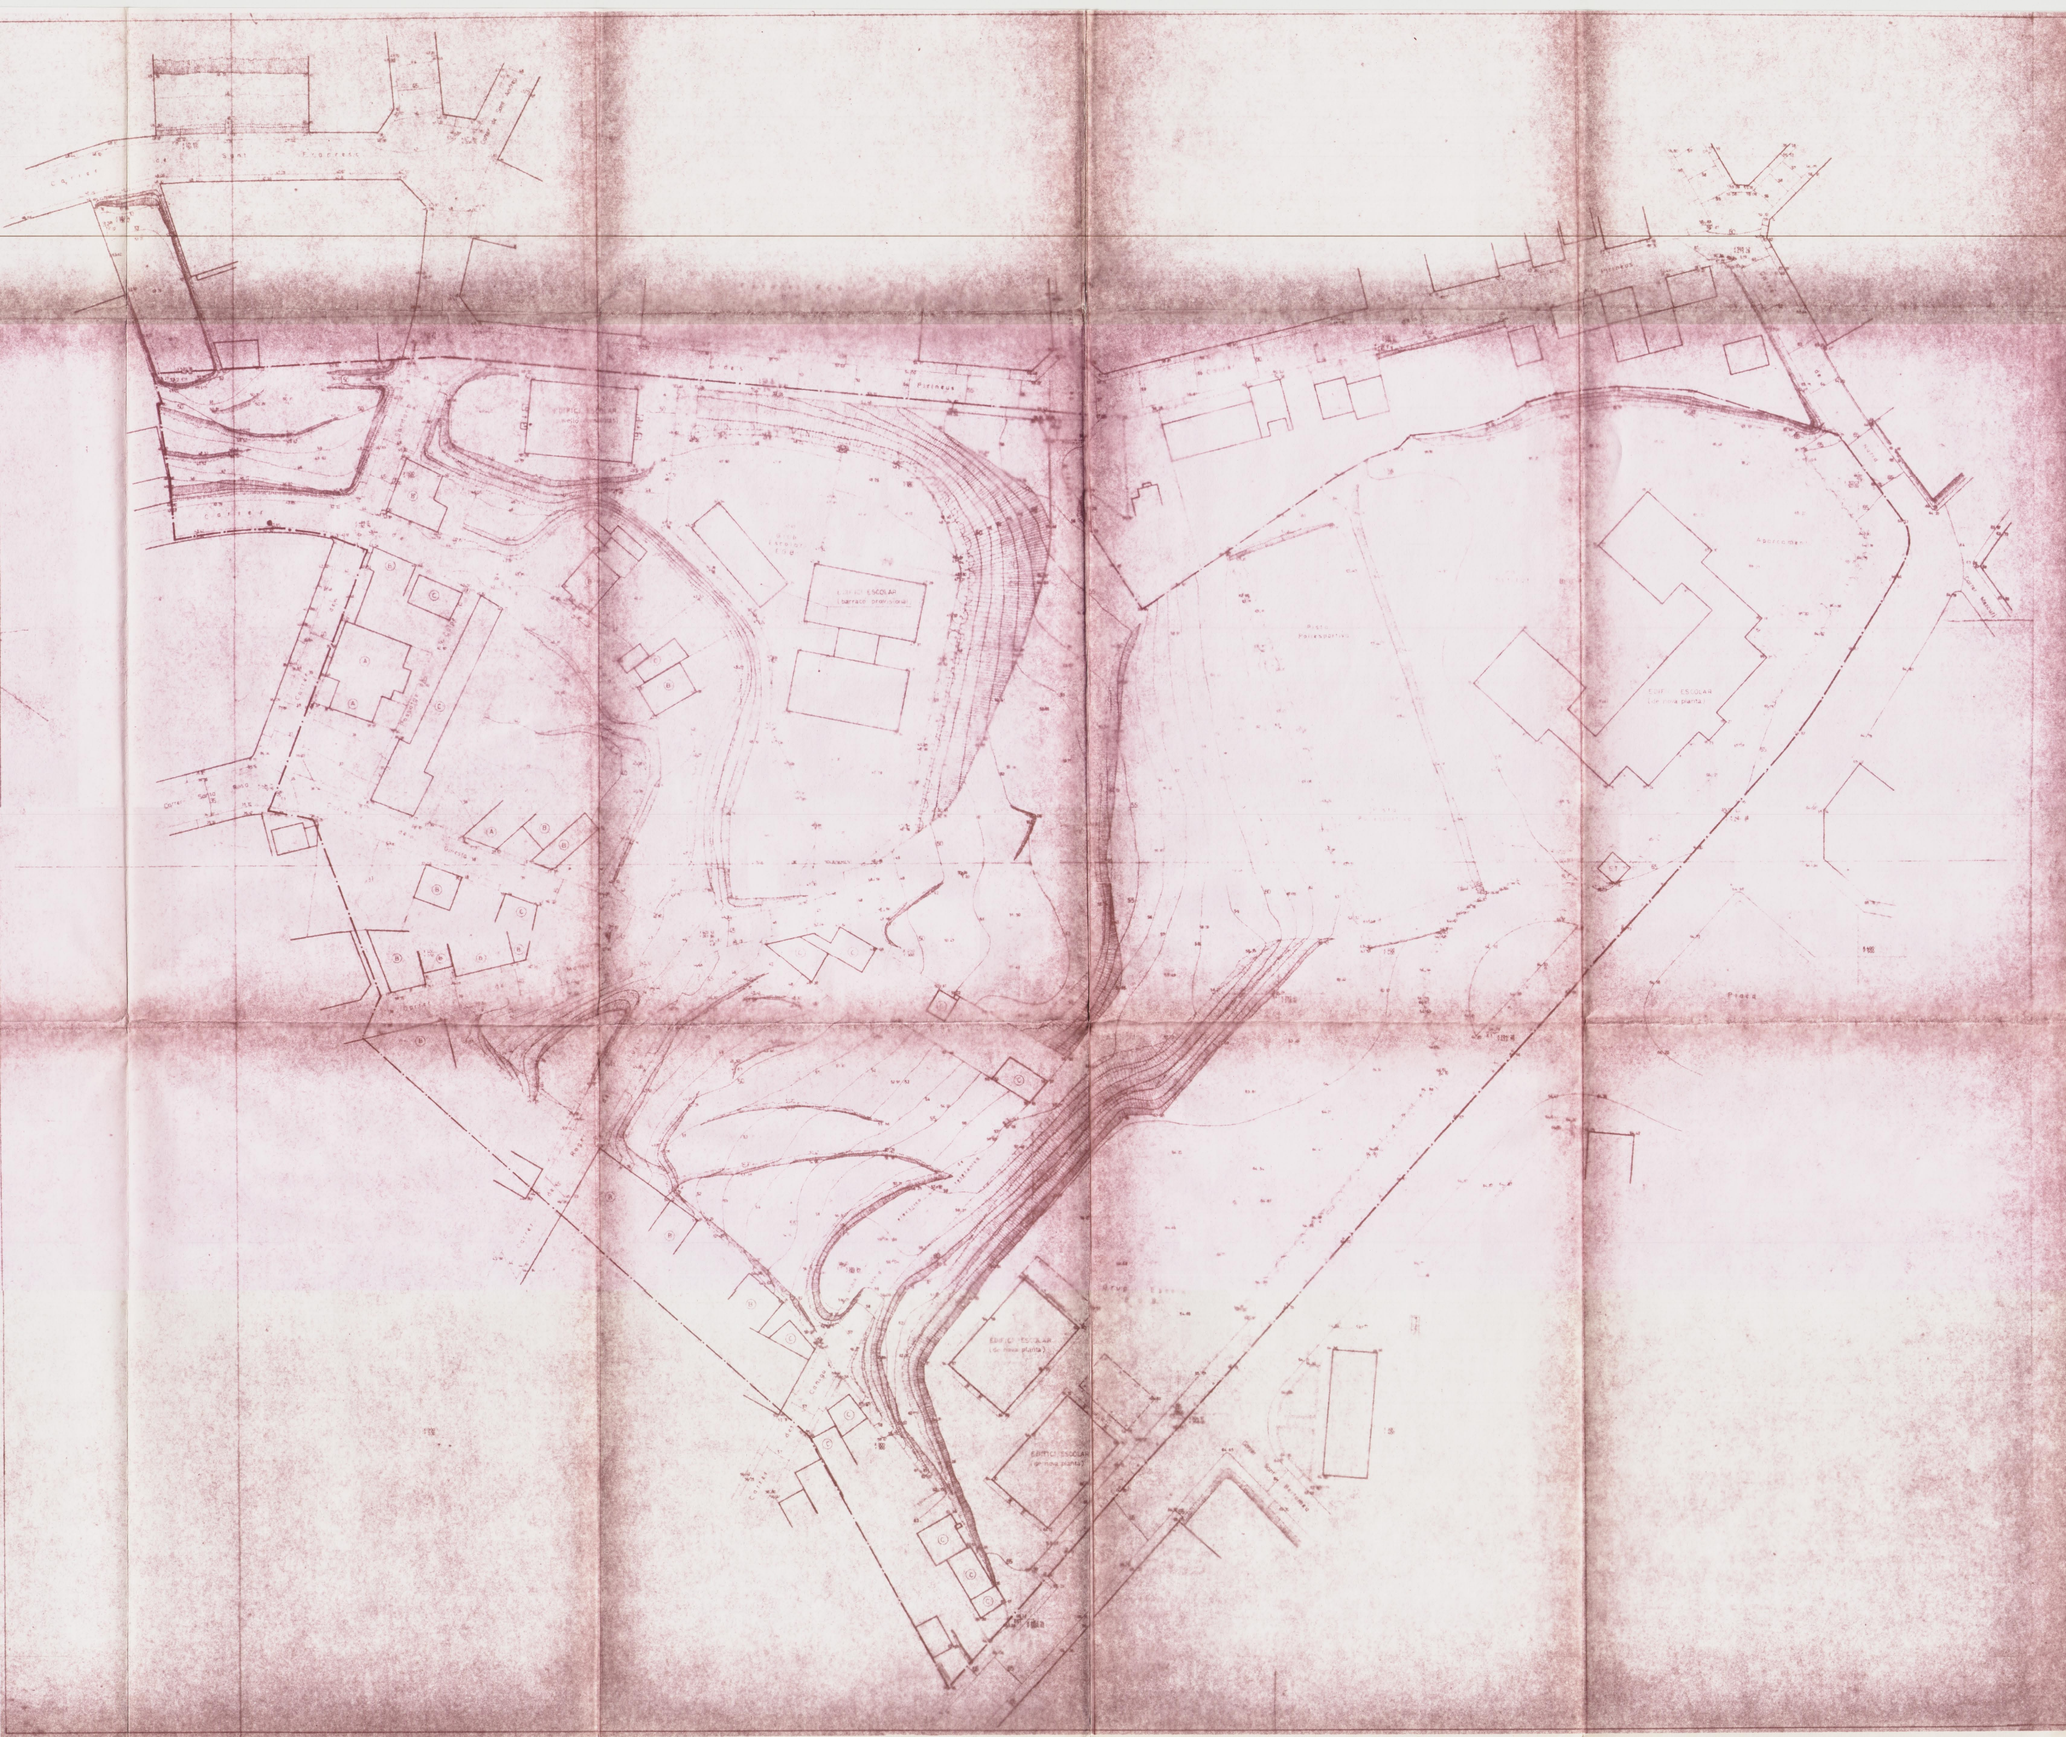

LIMIT PLA ESPECIAL

Aprobado con carácter provisional por el Ayuntamiento Pleno, en sesión celebrada el día 29 JUN. 1984

Santa Coloma de Gramanet, a 2 JUL. 1984

El Secretario,

SECRETARIA

REGISTRO GENERAL DE ENTRADA
6 OCT. 1984
ENTRADA

Aprobado con carácter inicial por el Ayuntamiento Pleno, en sesión celebrada el día 12 ABR. 1984

Santa Coloma de Gramanet, a 29 MAYO 1984

El Secretario,

SECRETARIA

Corporació Metropolitana de Barcelona

Pla Especial d'ordenació del PARC DEL MOTOCROSS a Santa Coloma de Gramenet

TOPOGRAFIA ACTUAL (1982)			4
Data: 1 MARC 1984	Apr. int.		
Apr. prov.	Apr. def.	1:500	

N