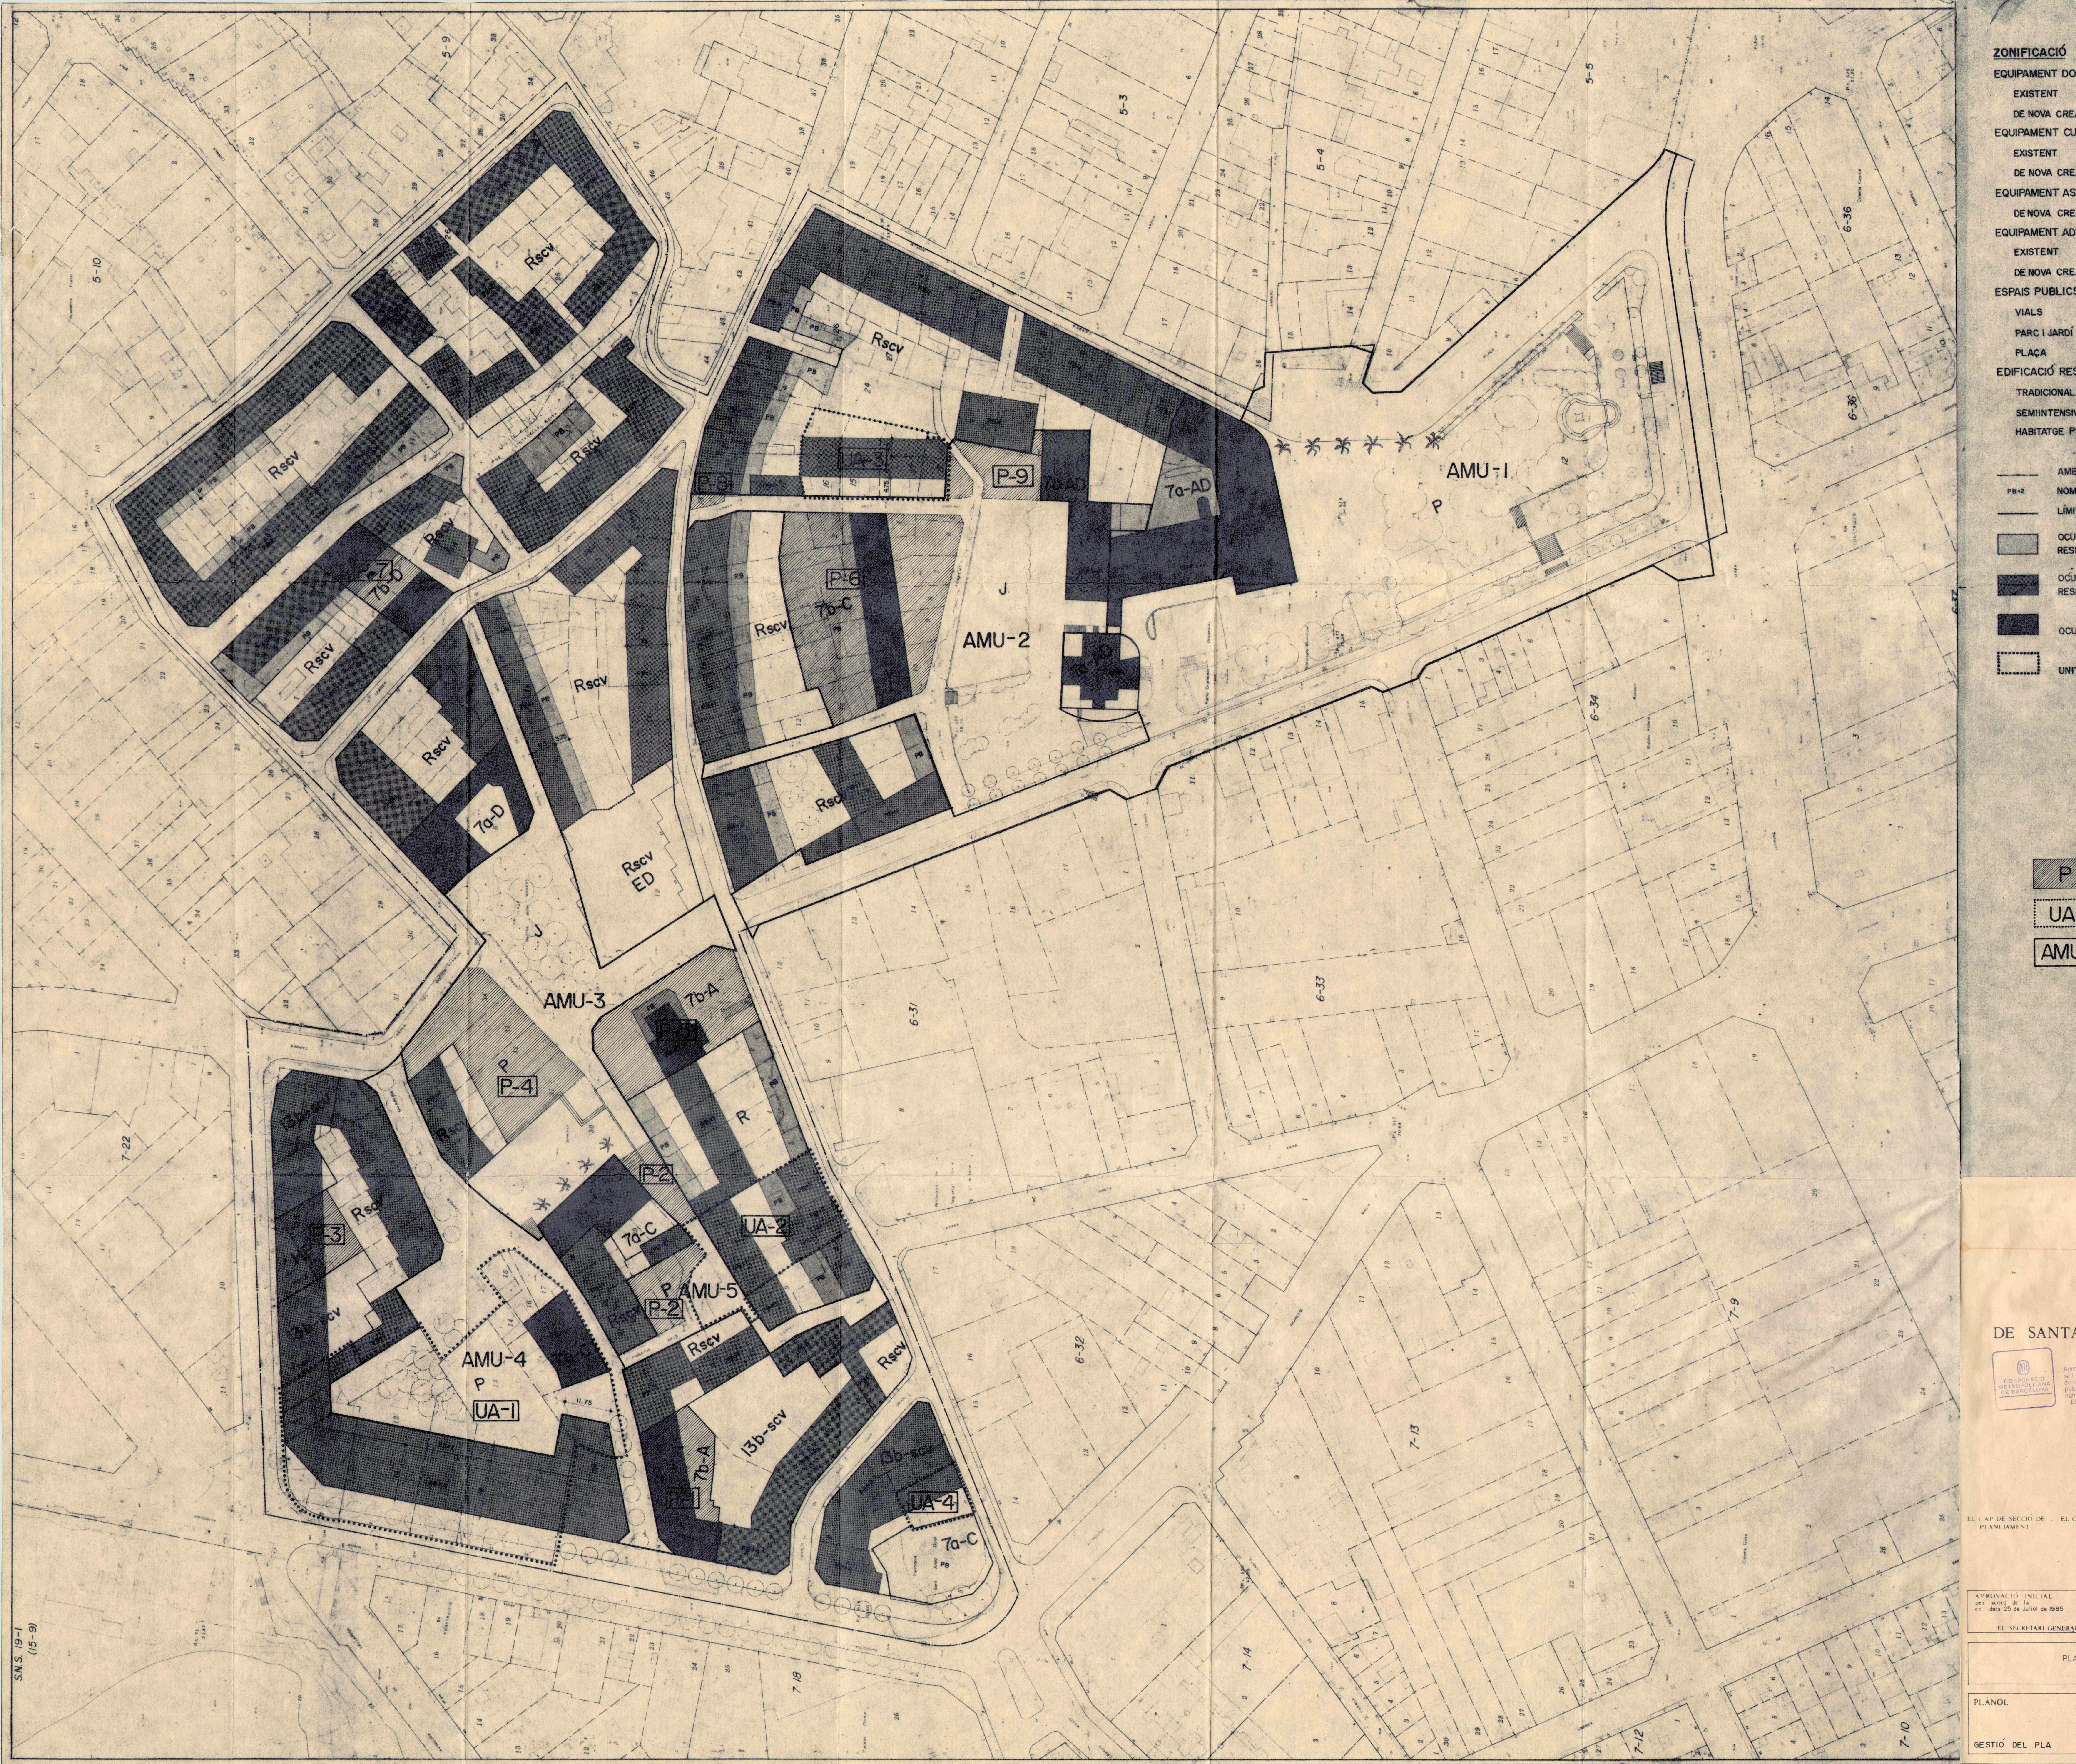
5-9
5-10
5-3
5-4
5-5
6-36
6-37
6-34
6-31
6-33
6-32
7-22
7-13
7-14
7-18
7-9
7-12
7-10
Rscv
P-7
7b-D
7a-D
Rscv
ED
J
P-8
UA-3
P-9
7a-AD
7a-AD
P-6
7b-C
AMU-2
J
AMU-1
P
AMU-3
7b-A
P-5
P
P-4
R
P-2
13b-scv
Rscv
HP
P-3
7a-C
UA-2
P
AMU-5
P-2
13b-scv
AMU-4
P
UA-1
11.75
7b-C
Rscv
13b-scv
7b-A
P-1
13b-scv
UA-4
7a-C
PB
PB+1
PB+2
S.N.S. 19-1
(15-9)

ZONIFICACIÓ	CÓDIC
EQUIPAMENT DOCENT	
EXISTENT	7a-D
DE NOVA CREACIÓ	7b-D
EQUIPAMENT CULTURAL i RELIGIOS	
EXISTENT	7a-C
DE NOVA CREACIÓ	7b-C
EQUIPAMENT ASSISTENCIAL i SANITARI	
DE NOVA CREACIÓ	7b-A
EQUIPAMENT ADMINISTRATIU	
EXISTENT	7a-AD
DE NOVA CREACIÓ	7b-AD
ESPAIS PUBLICS	
VIALS	V
PARC i JARDÍ	J
PLAÇA	P
EDIFICACIÓ RESIDENCIAL	
TRADICIONAL DE CASC ANTIC	Rscv
SEMIINTENSIVA	13b-scv
HABITATGE PÚBLIC	HP

— · —	AMBIT DEL PLA
PB+2	NOMBRE MÀXIM AUTORITZAT DE PLANTES D'EDIFICACIO
——	LÍMIT DE ZONA
▨	OCUPACIÓ MÀXIMA DE LA EDIFICACIÓ RESIDENCIAL EN PLANTA BAJA
▨	OCUPACIÓ MÀXIMA DE LA EDIFICACIÓ RESIDENCIAL EN LES DEMES PLANTES
■	OCUPACIÓ MÀXIMA DE LA EDIFICACIÓ D'EQUIPAMENTS
⋯	UNITAT D'ACTUACIÓ


E
N
S
O
0
5
10
15
20
30

P	POLIGON D'EXPROPIACIÓ
UA	UNITAT D'ACTUACIÓ
AMU	AREA DE MILLORA URBANA

AJUNTAMENT
DE SANTA COLOMA DE GRAMENET

CORPORACIÓ METROPOLITANA DE BARCELONA

Aprovat definitivament pel Consell Metropolità en sessió de data 29.5.86 publicat en el B.O.P. núm. 156, de data 1.7.86
EL SECRETARI GENERAL

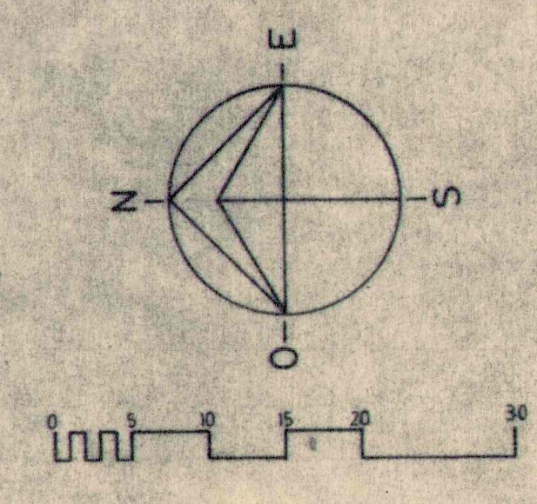Servei d'Urbanisme
Secció de Planejament

EL CAP DE SECCIÓ DE PLANEJAMENT	EL CAP DE SERVEI D'URBANISME I HABITATGE Ferran Navarro i Acebes	EL TINENT D'ALCALDE D'URBANISME OBRES PÚBLIQUES I SERVEIS Eloy Jurado i Cubero

APROVACIÓ INICIAL	APROVACIÓ PROVISIONAL	APROVACIÓ DEFINITIVA
per acord de la en data 25 de Juliol de 1985	per acord de la en data 23 de Desembre de 1985	per acord de la en data
EL SECRETARI GENERAL	EL SECRETARI GENERAL	EL SECRETARI GENERAL

PLA ESPECIAL DE REFORMA INTERIOR
"SANTA COLOMA VELLA"

PLÀNOL	ESCALA	DATA	Nº EXP.	Nº PLÀNOL
GESTIÓ DEL PLA	1:500	DESEM-85	2-P.E-12	14