



SECCIO A-B E 1/500

SECCIO B-C E 1/500

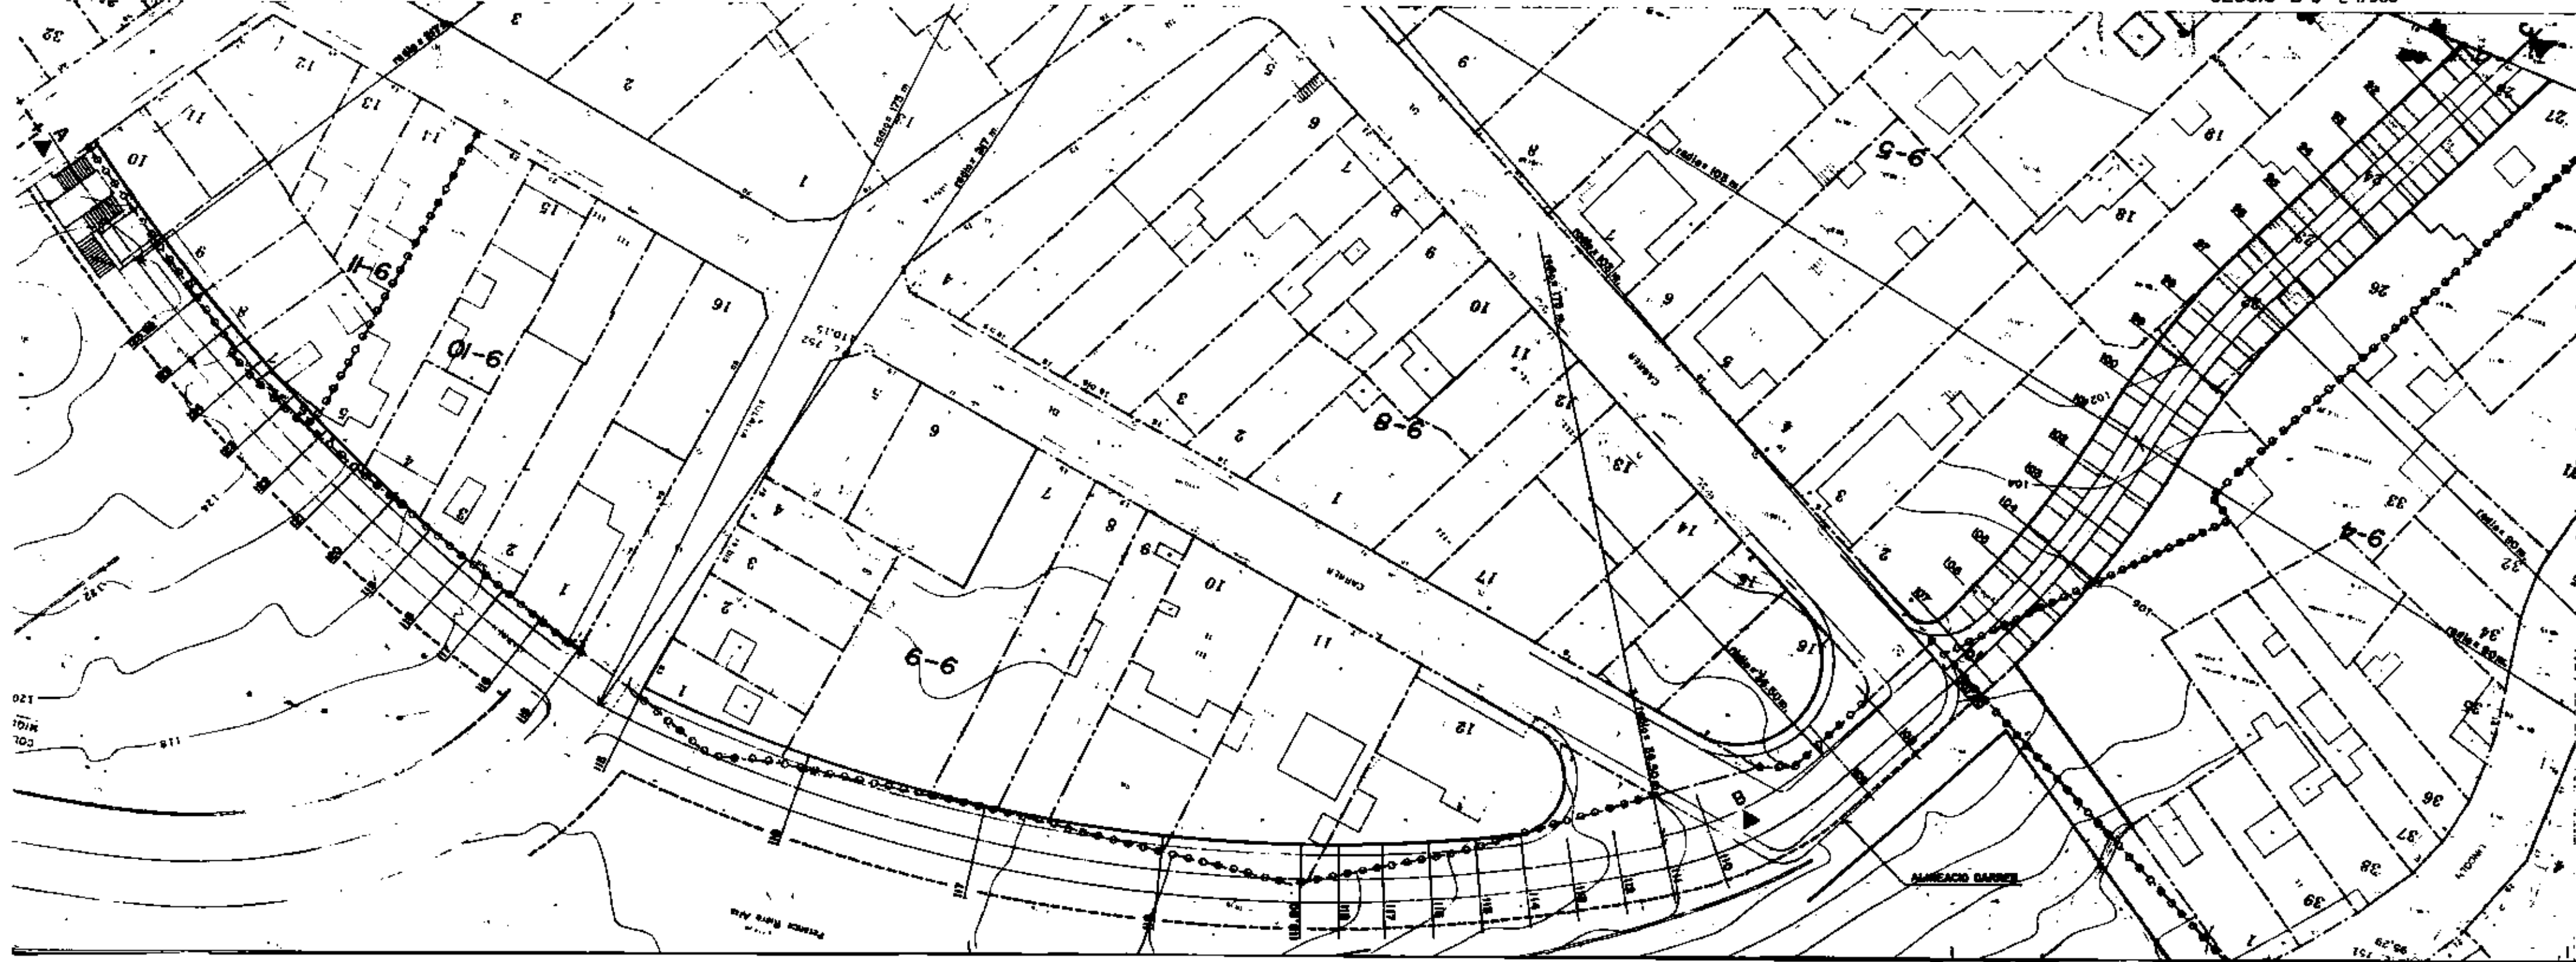

TERRENY EXISTENT
RASANT PROPOSADA

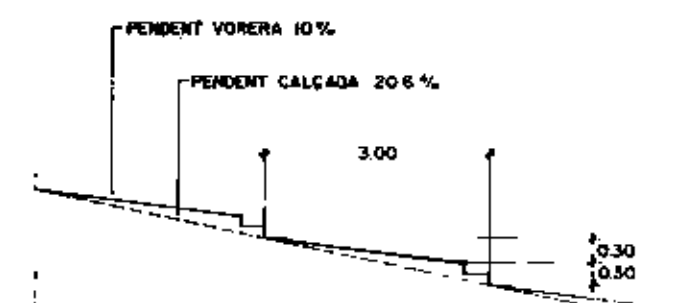

DETALL SECCIO DEL NOU CARRER E 1/100

APROVAT DEFINITIVAMENT PER LA JUNTA DE GOVERN EN SESSIO ORDINARIA DEL 15 NOVEMBRE 1990
07. MARÇ 1990



DILIGÈNCIA /
 VISTEJADA PER EL GOVERN EN SESSIO ORDINARIA DEL 29 GENER 1990
 Santa Coloma de Gramenet, 30 Gener 1990
 El Secretari General, *Alfonso Elvira*

nom expedient	nom document
U-PE-21	11
nom expedient	
PLA ESPECIAL DE REFORMA INTERIOR DELS BARRIS DE RIERA ALTA, CEMENTIRI VELL I LLATI - TEXT REPOS	
nom document	
ALINEACIONS I RASANTS CARRER MILA	
data	escala
Gener 1990	1:500

El Director redactor: *Alfonso Elvira*
 V.P. El Cap Server: *[Signature]*