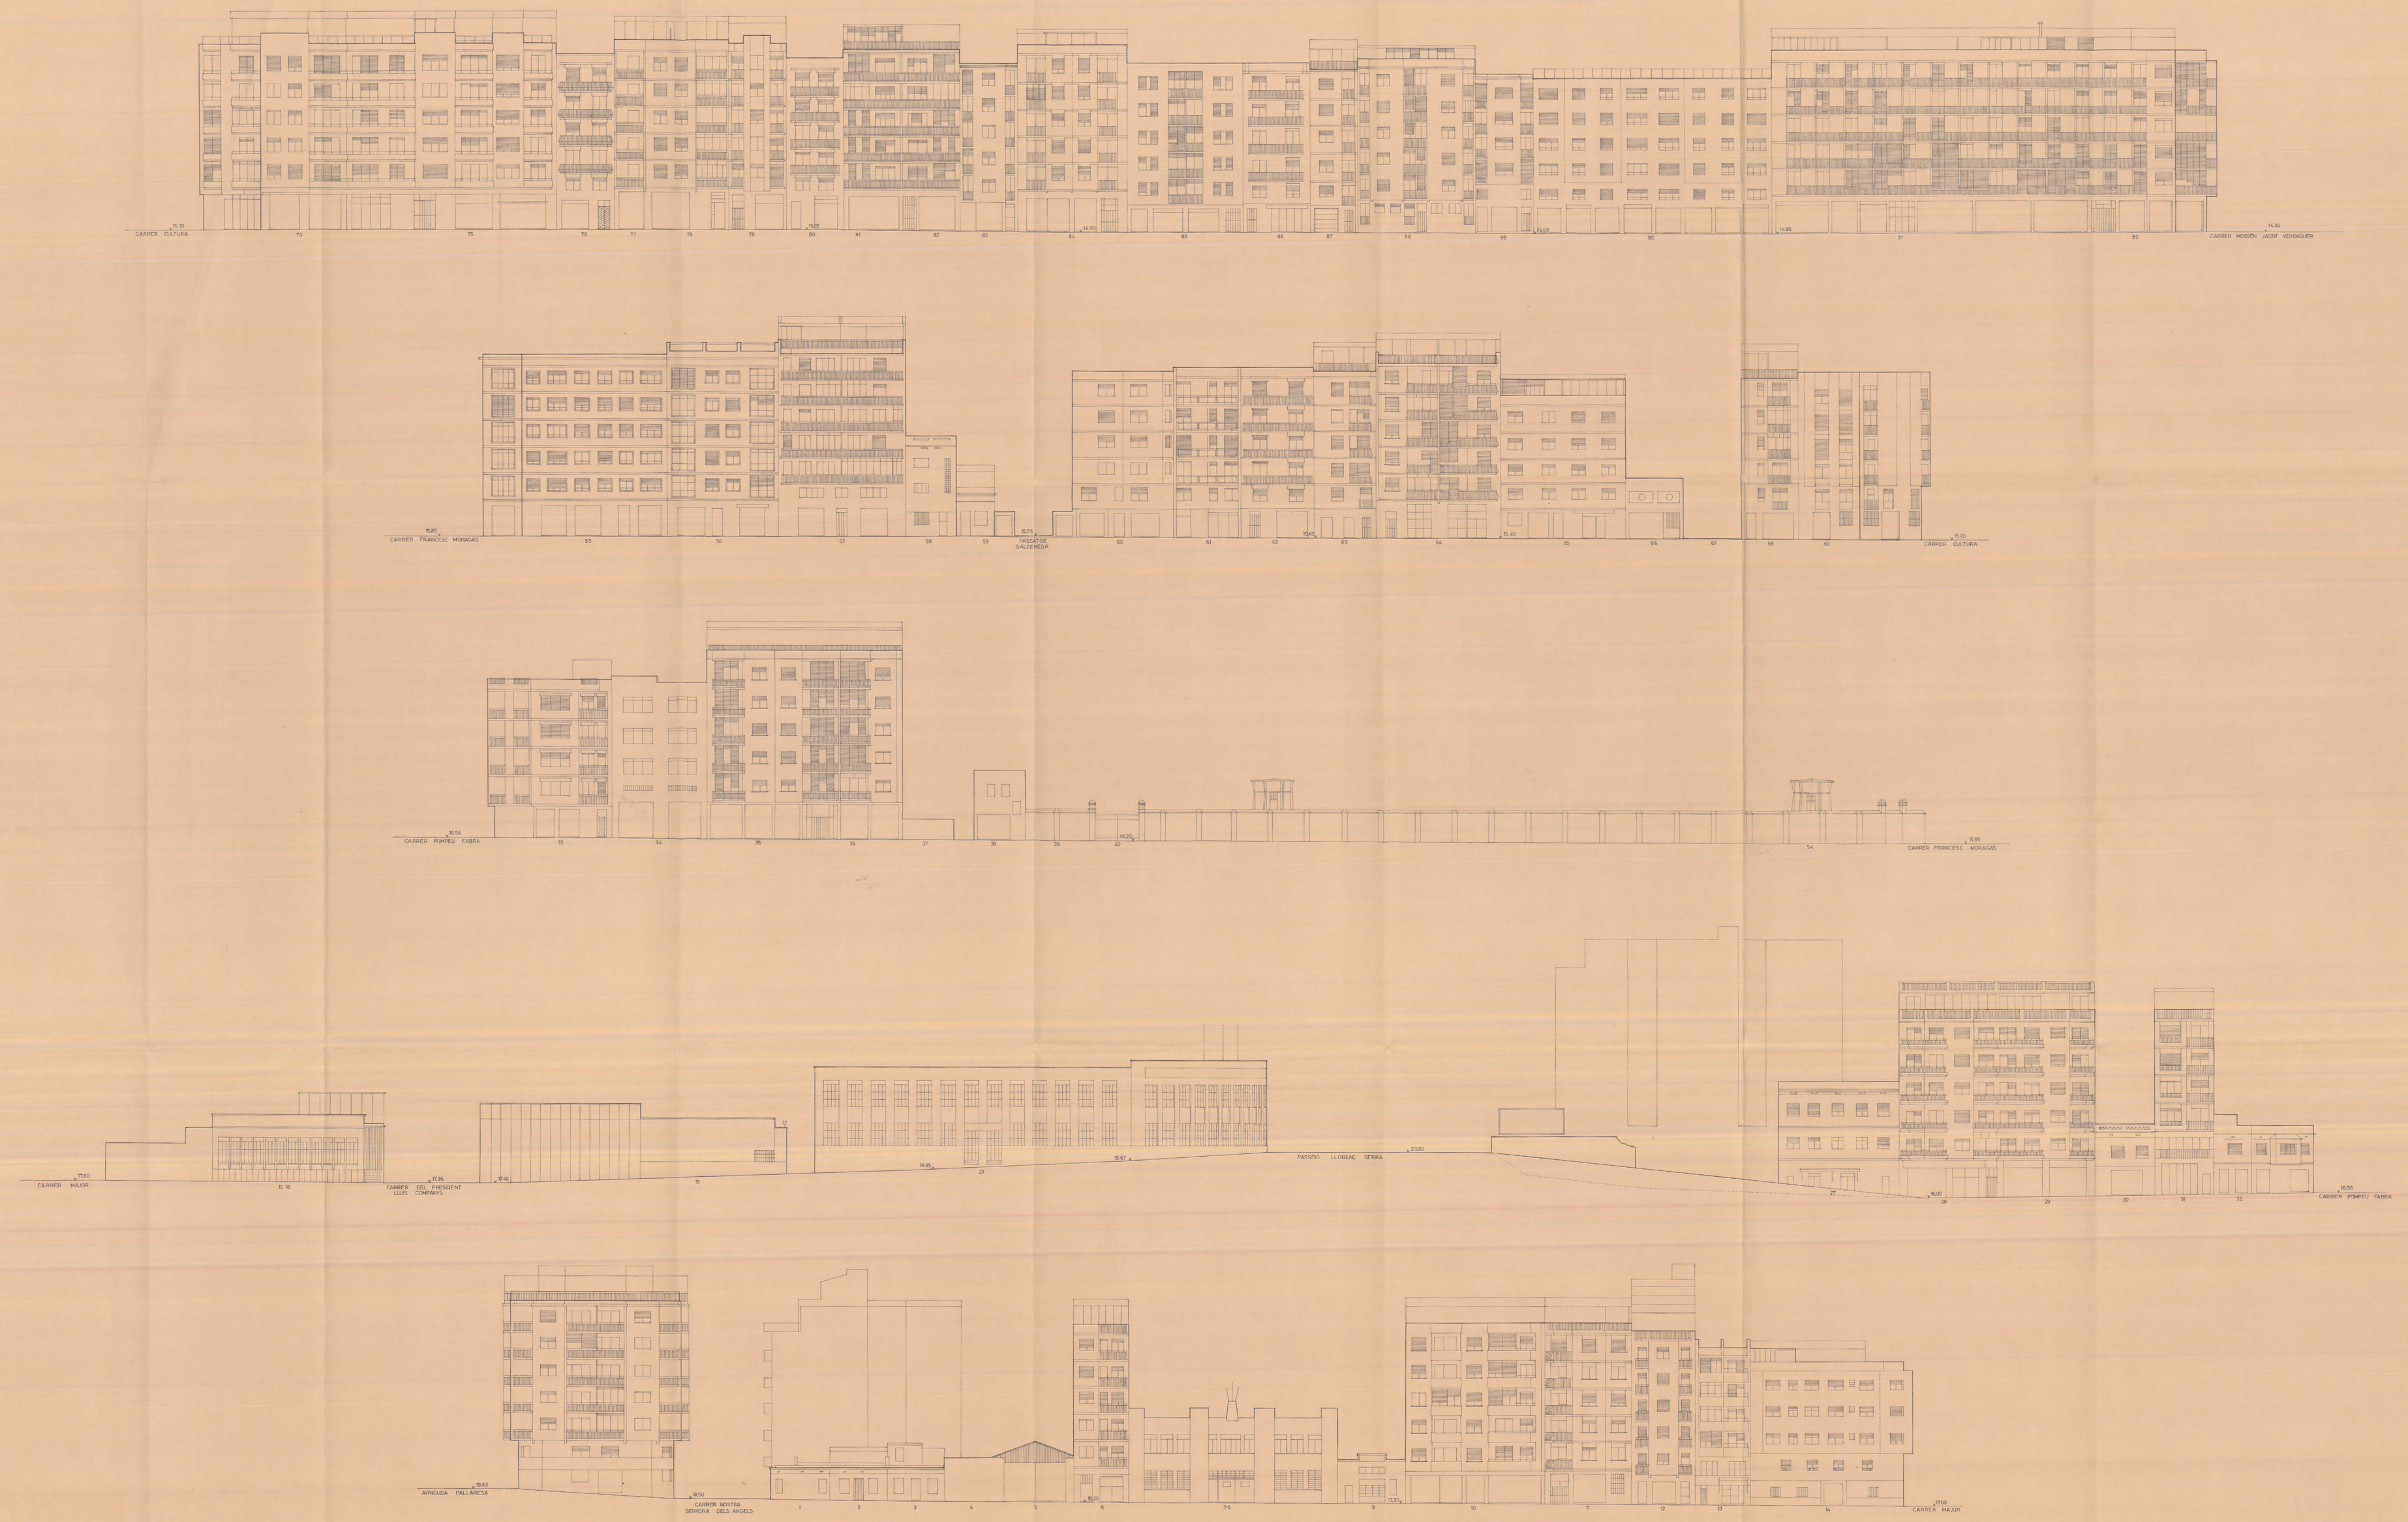

PLA ESPECIAL DEL MARGE ESQUERRE DEL RIU BESÒS SANTA COLOMA DE GRAMENET 0 5 10 5 20 E:1/200 ALÇAT ACTUAL SALZEREDA 8

AJUNTAMENT
DE SANTA COLOMA DE GRAMENET

Servei d'Urbanisme
Secció de Planejament
E.P.U.

EL CAP DE SECCIÓ DE PLANEJAMENT	EL CAP DE SERVEI D'URBANISME I HABITATGE	EL TINENT D'ALCALDE D'URBANISME OBRES PÚBLIQUES I SERVEIS
Antoni Miralles i Guilló	Ferran Navarro i Acebes	Eloy Jurado i Cabezo

APROVACIÓ INICIAL	APROVACIÓ PROVISIONAL	APROVACIÓ DEFINITIVA
per acord de la A. vie en data 26 SET. 1985	per acord de l'A. vie en data 28 NOV. 1985	per acord de la data
EL SECRETARI GENERAL	EL SECRETARI GENERAL	EL SECRETARI GENERAL

Pla Especial del Marge Esquerre del Riu Besòs

PLANOL	ESCALA	DATA	Nº EXP.	Nº PLÀNOL
Alçat actual Salzereda	1:200	FEBRER 85	U-PE-22	8
INFORMACIÓ				