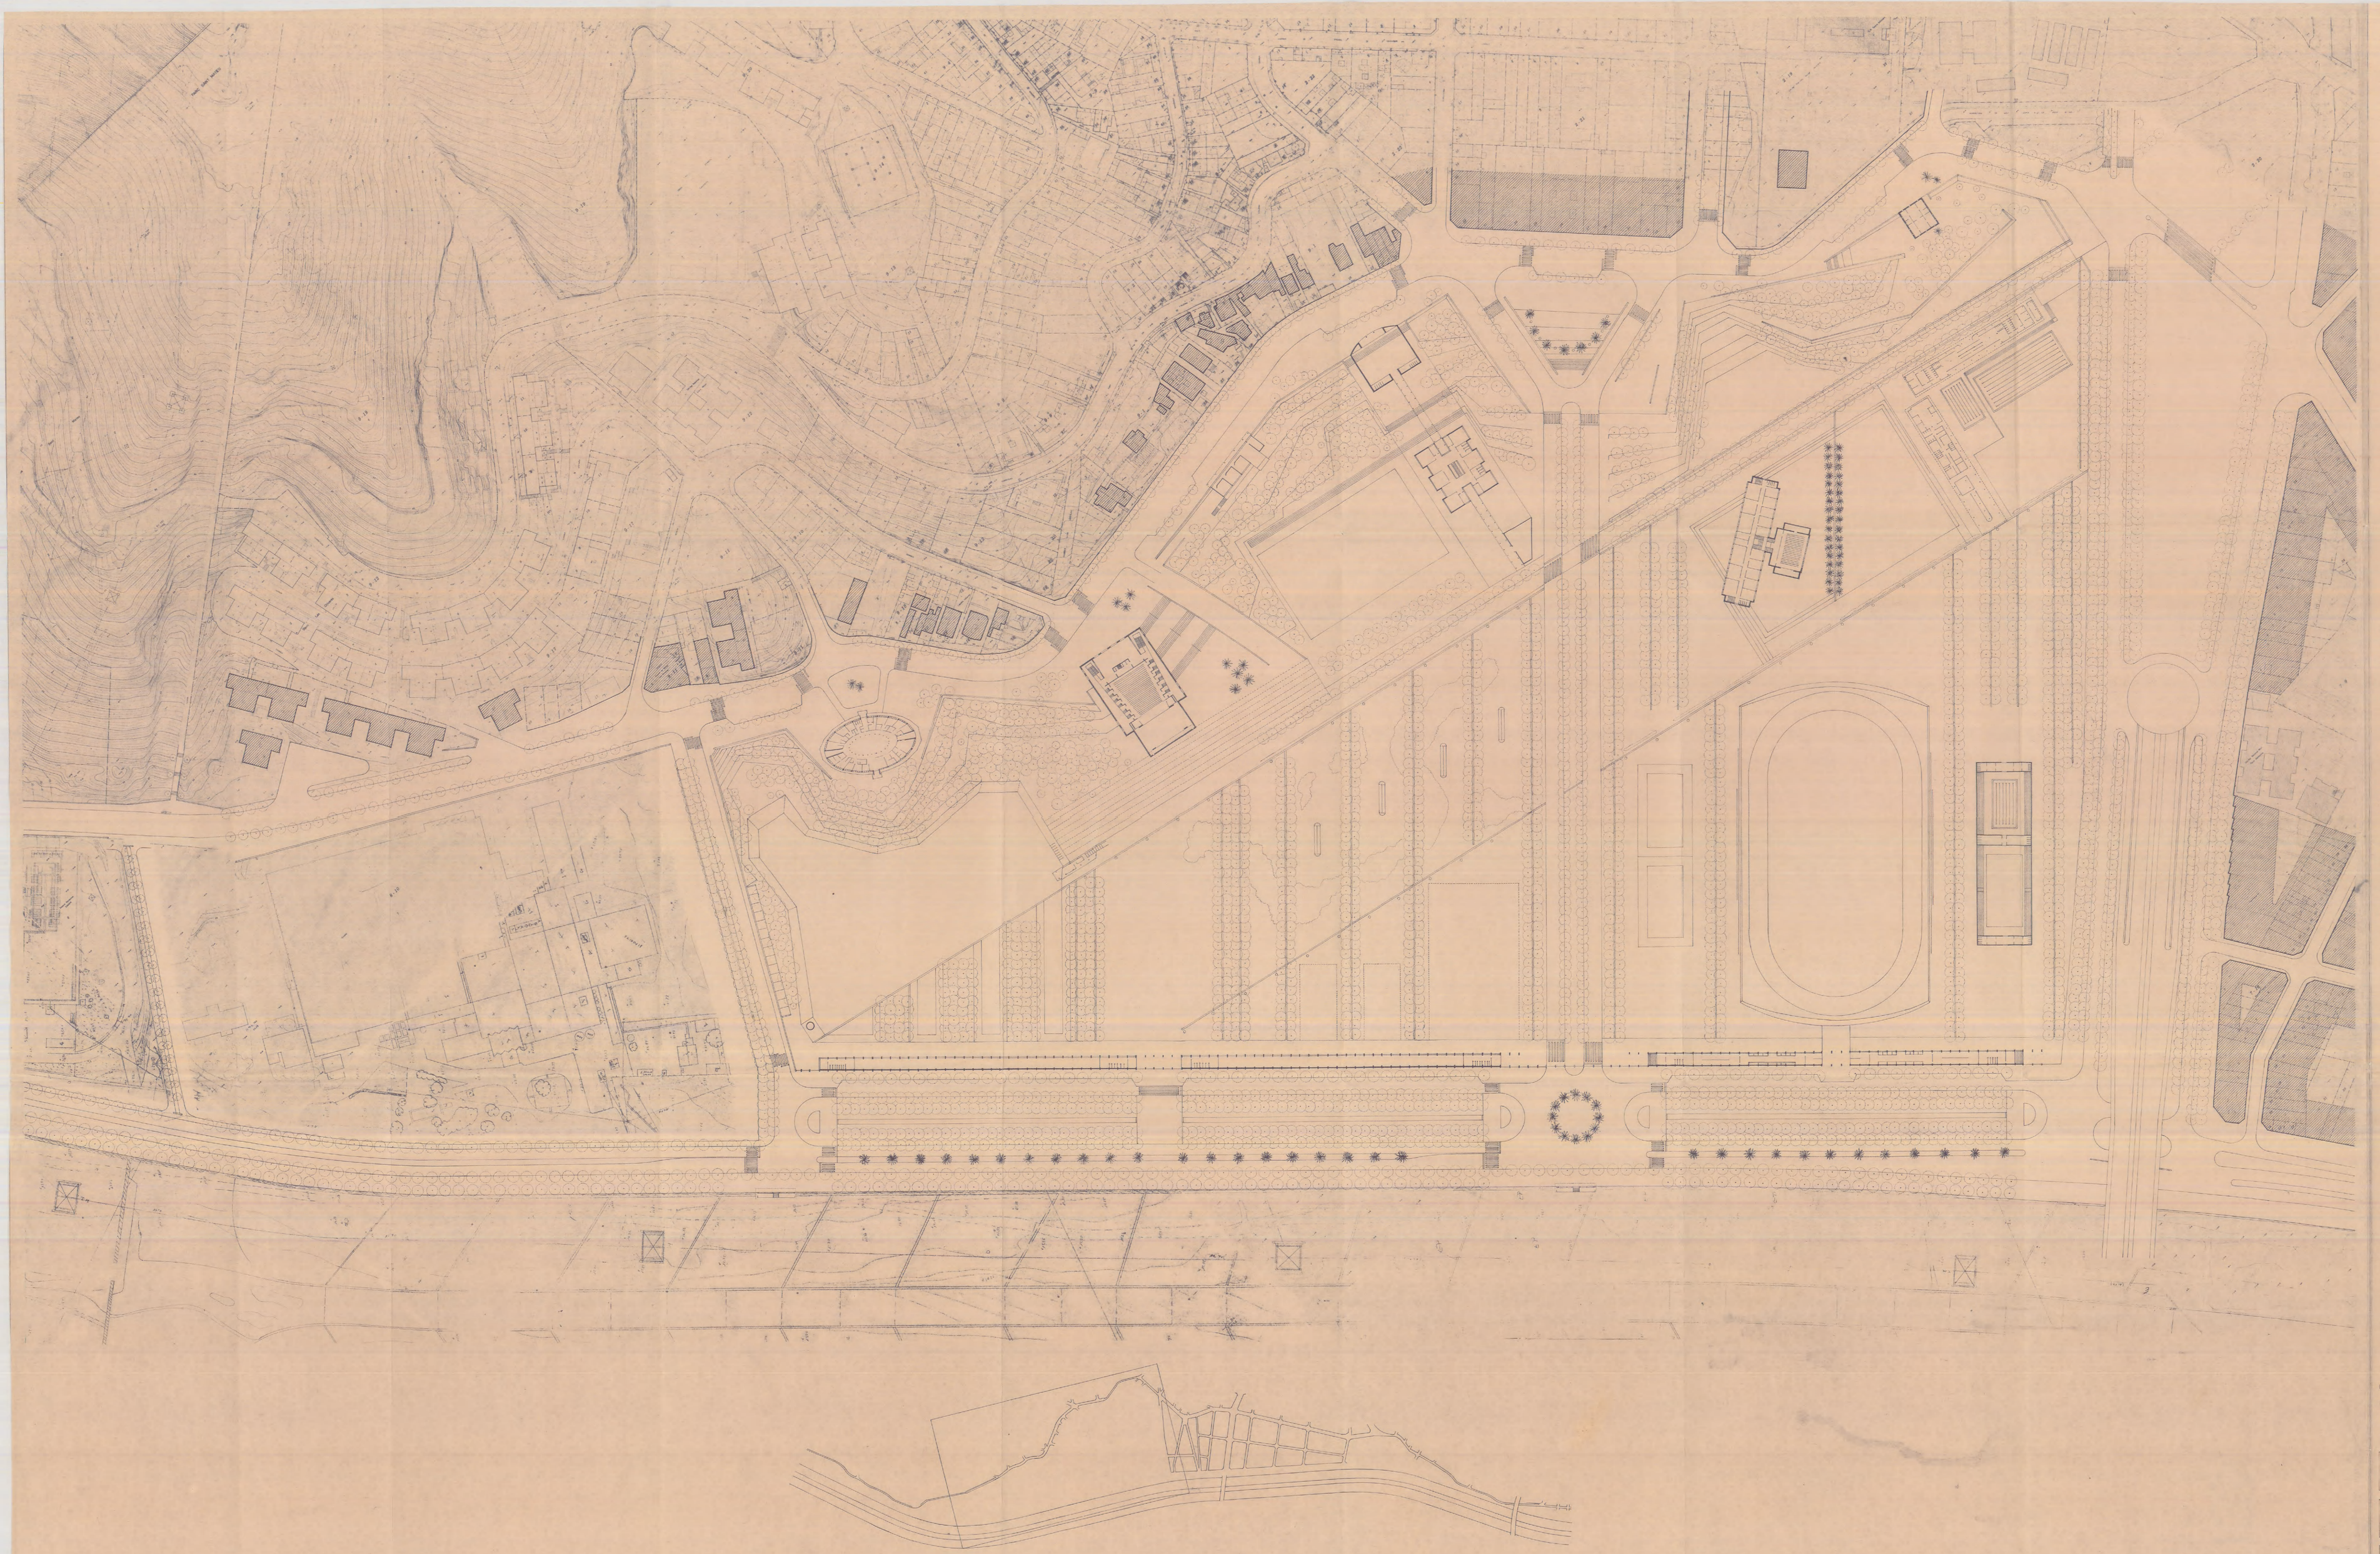

AJUNTAMENT
DE SANTA COLOMA DE GRAMENET

20-3-86

22-4-86

Servei d'Urbanisme
Secció de Planejament
E.P.U.

EL CAP DE SECCIÓ DE PLANEJAMENT
Antoni Miralles i Guilló

EL CAP DE SERVEI D'URBANISME I HABITATGE
Ferran Navarro i Aceves

EL TINENT D'ALCALDE D'URBANISME OBRES PÚBLIQUES I SERVEIS
Elios Jurado i Cubero

APROVACIÓ INICIAL per acord de la A.Sic. en data 26 SET. 1985
EL SECRETARI GENERAL

APROVACIÓ PROVISIONAL per acord de la C.P.G.Ed. en data 28 NOV. 1985
EL SECRETARI GENERAL

APROVACIÓ DEFINITIVA per acord de la C.P.G.Ed. en data
EL SECRETARI GENERAL

Pla Especial del Marge Esquerre del Riu Besòs

PLÀNOL	ESCALA	DATA	Nº EXP.	Nº PLÀNOL
Sector Can Zam	1:1000	SET. 85	U-PE-22	14

PLA ESPECIAL DEL MARGE ESQUERRE DEL RIU BESÒS SANTA COLOMA DE GRAMENET 0 10 20 30 40 50 100 E:1/1.000 SECTOR CAN ZAM 14