

1

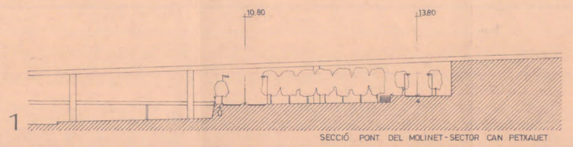


SECCIÓ PONT DEL MOLINET-SECTOR CAN PETRALET

2

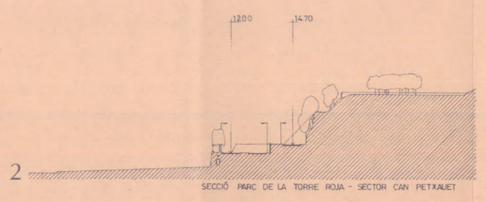


SECCIÓ PARC DE LA TORRE ROJA - SECTOR CAN PETRALET

3

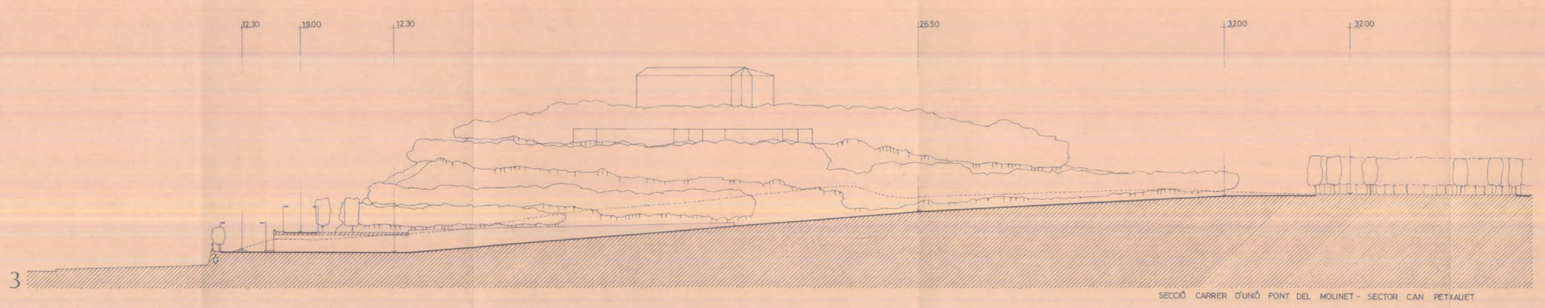


SECCIÓ CARRER ITURNÓ PONT DEL MOLINET - SECTOR CAN PETRALET

4

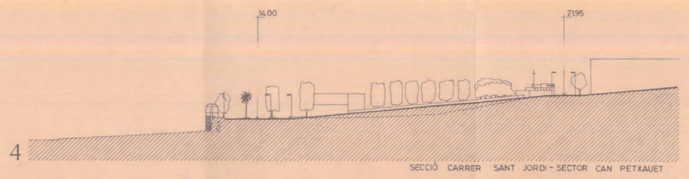


SECCIÓ CARRER SANT JORDI - SECTOR CAN PETRALET

5

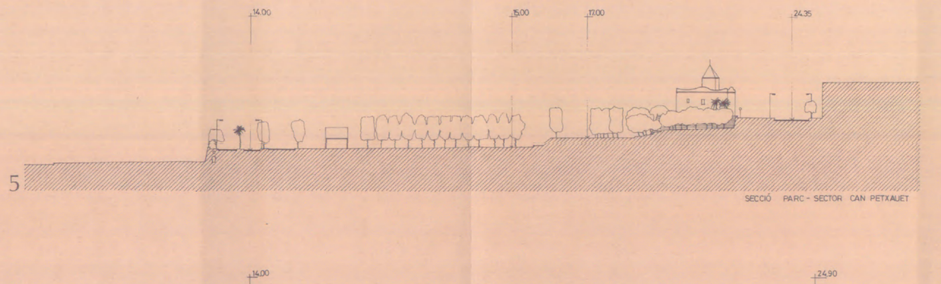


SECCIÓ PARC - SECTOR CAN PETRALET

6

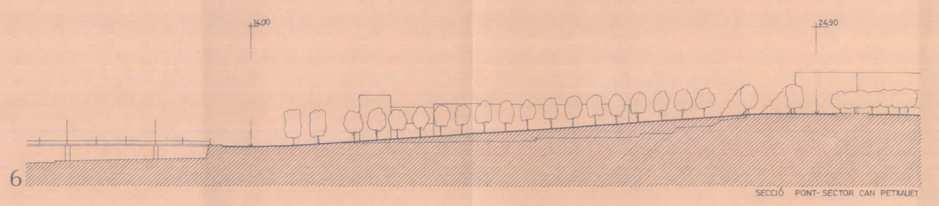


SECCIÓ PONT-SECTOR CAN PETRALET

7

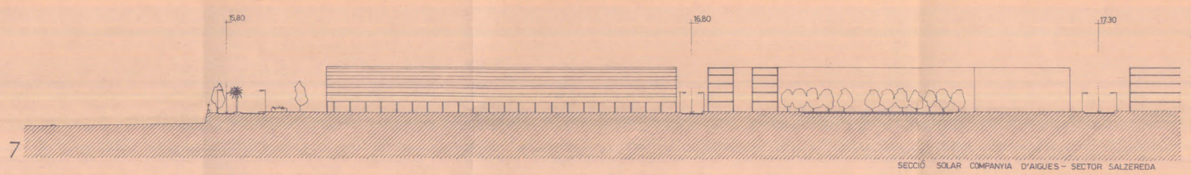


SECCIÓ SOLAR COMPANYIA D'AIGUES - SECTOR SALZEREDA

8

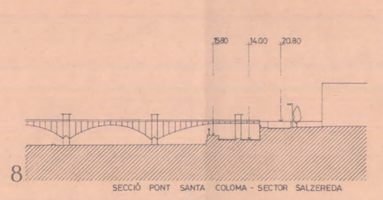


SECCIÓ PONT SANTA COLOMA - SECTOR SALZEREDA

9

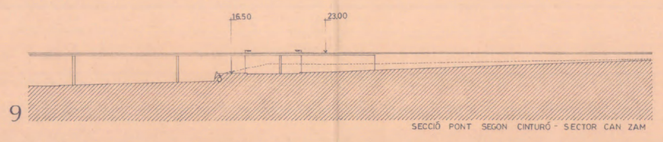


SECCIÓ PONT SESON CINTURÓ - SECTOR CAN ZAM

10

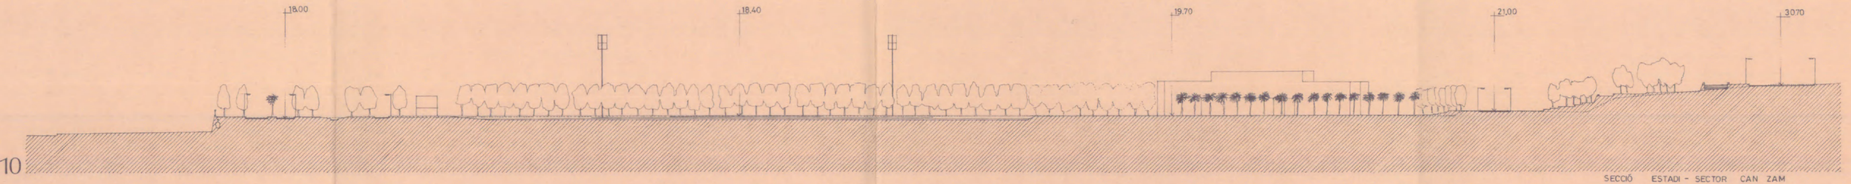


SECCIÓ ESTACI - SECTOR CAN ZAM

11

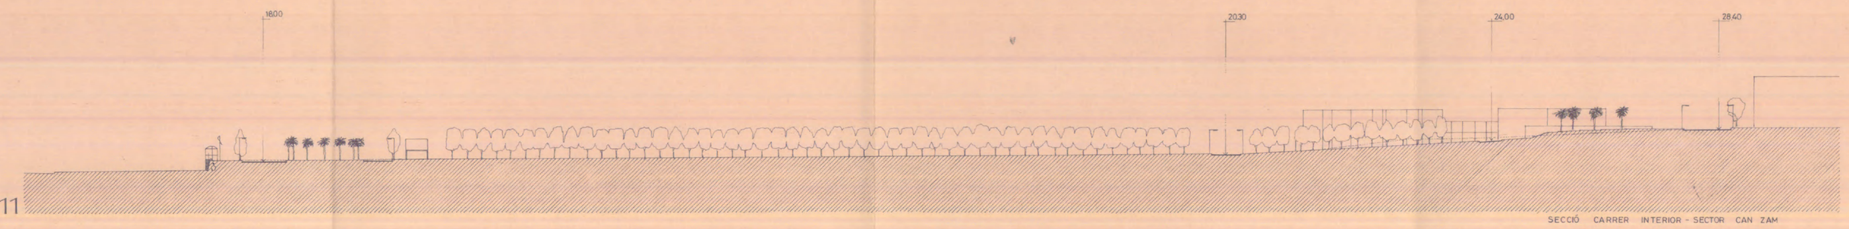


SECCIÓ CARRER INTERIOR - SECTOR CAN ZAM

12

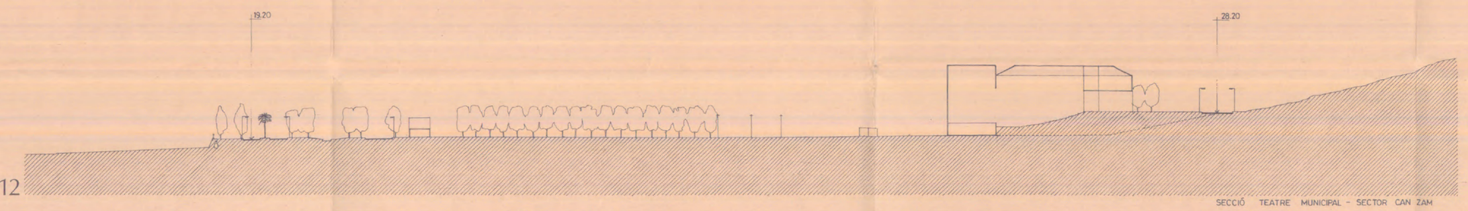


SECCIÓ TEATRE MUNICIPAL - SECTOR CAN ZAM

13

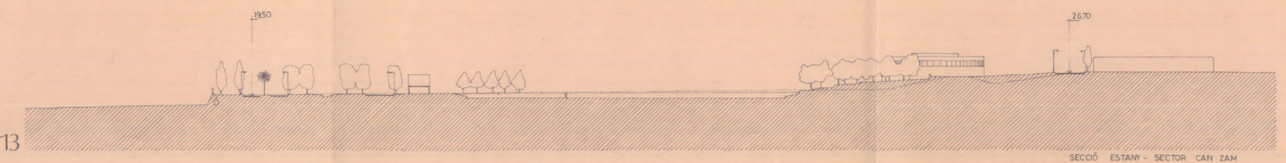


SECCIÓ ESTAM - SECTOR CAN ZAM

14

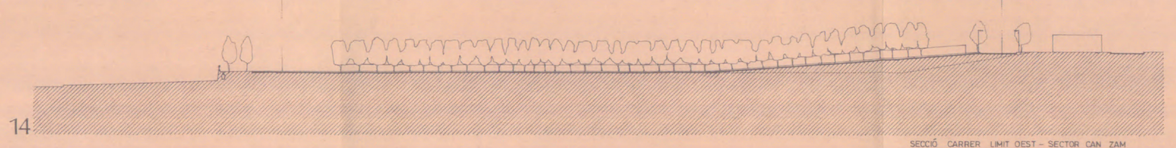


SECCIÓ CARRER LIMIT OEST - SECTOR CAN ZAM

15

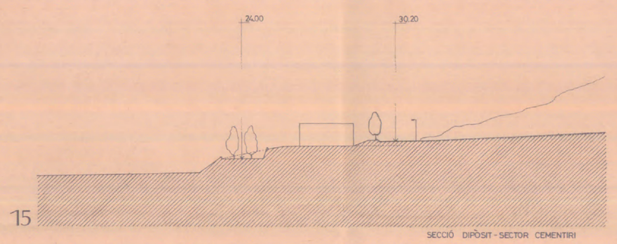


SECCIÓ DIPÒSIT-SECTOR CEMENTIRI

16

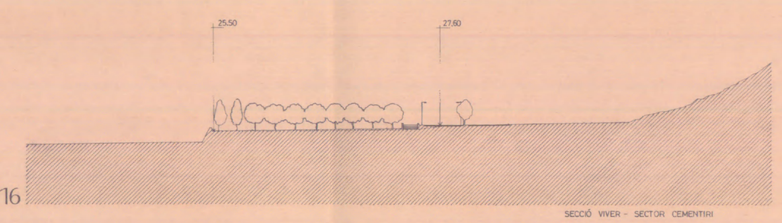

SECCIÓ VIVER - SECTOR CEMENTIRI

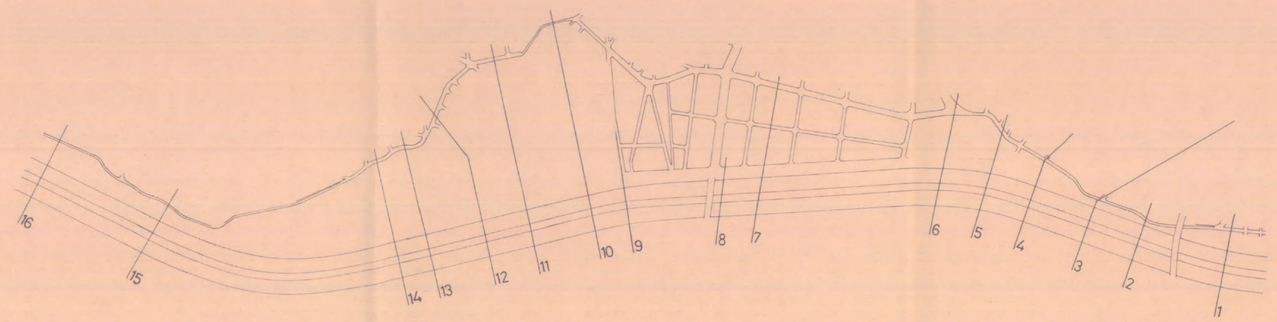

AJUNTAMENT
DE SANTA COLOMA DE GRAMENET

Servei d'Urbanisme

E.P.U.

EL CAP DE SERVEI DE PLANEJAMENT
Antoni Miralles i Gaudó

EL CAP DE SERVEI D'URBANISME I HABITATGE
Ferran Navarro i Nadeu

EL TINENT D'ALCALDE D'URBANISME
GABRIEL PEDRAZA I SERRATOSA
Elies Jordà i Cabo

APROVAT PROVISIONALMENT per acord de la C.M. de data 26 SET. 1985
EL SECRETARI GENERAL

APROVAT DEFINITIVAMENT per acord de la C.M. de data 28 NOV. 1985
EL SECRETARI GENERAL

Pla Especial del Marge Esquerre del Riu Besòs

PLANOL	ESCALA	DATA	Nº EXP.	Nº PLANOL
Seccions	1:1000	SET 85	U-PE-22	16

PLA ESPECIAL DEL MARGE ESQUERRE DEL RIU BESOS SANTA COLOMA DE GRAMENET 0 5 10 50 75 100 E:1/1000 SECCIONS 16