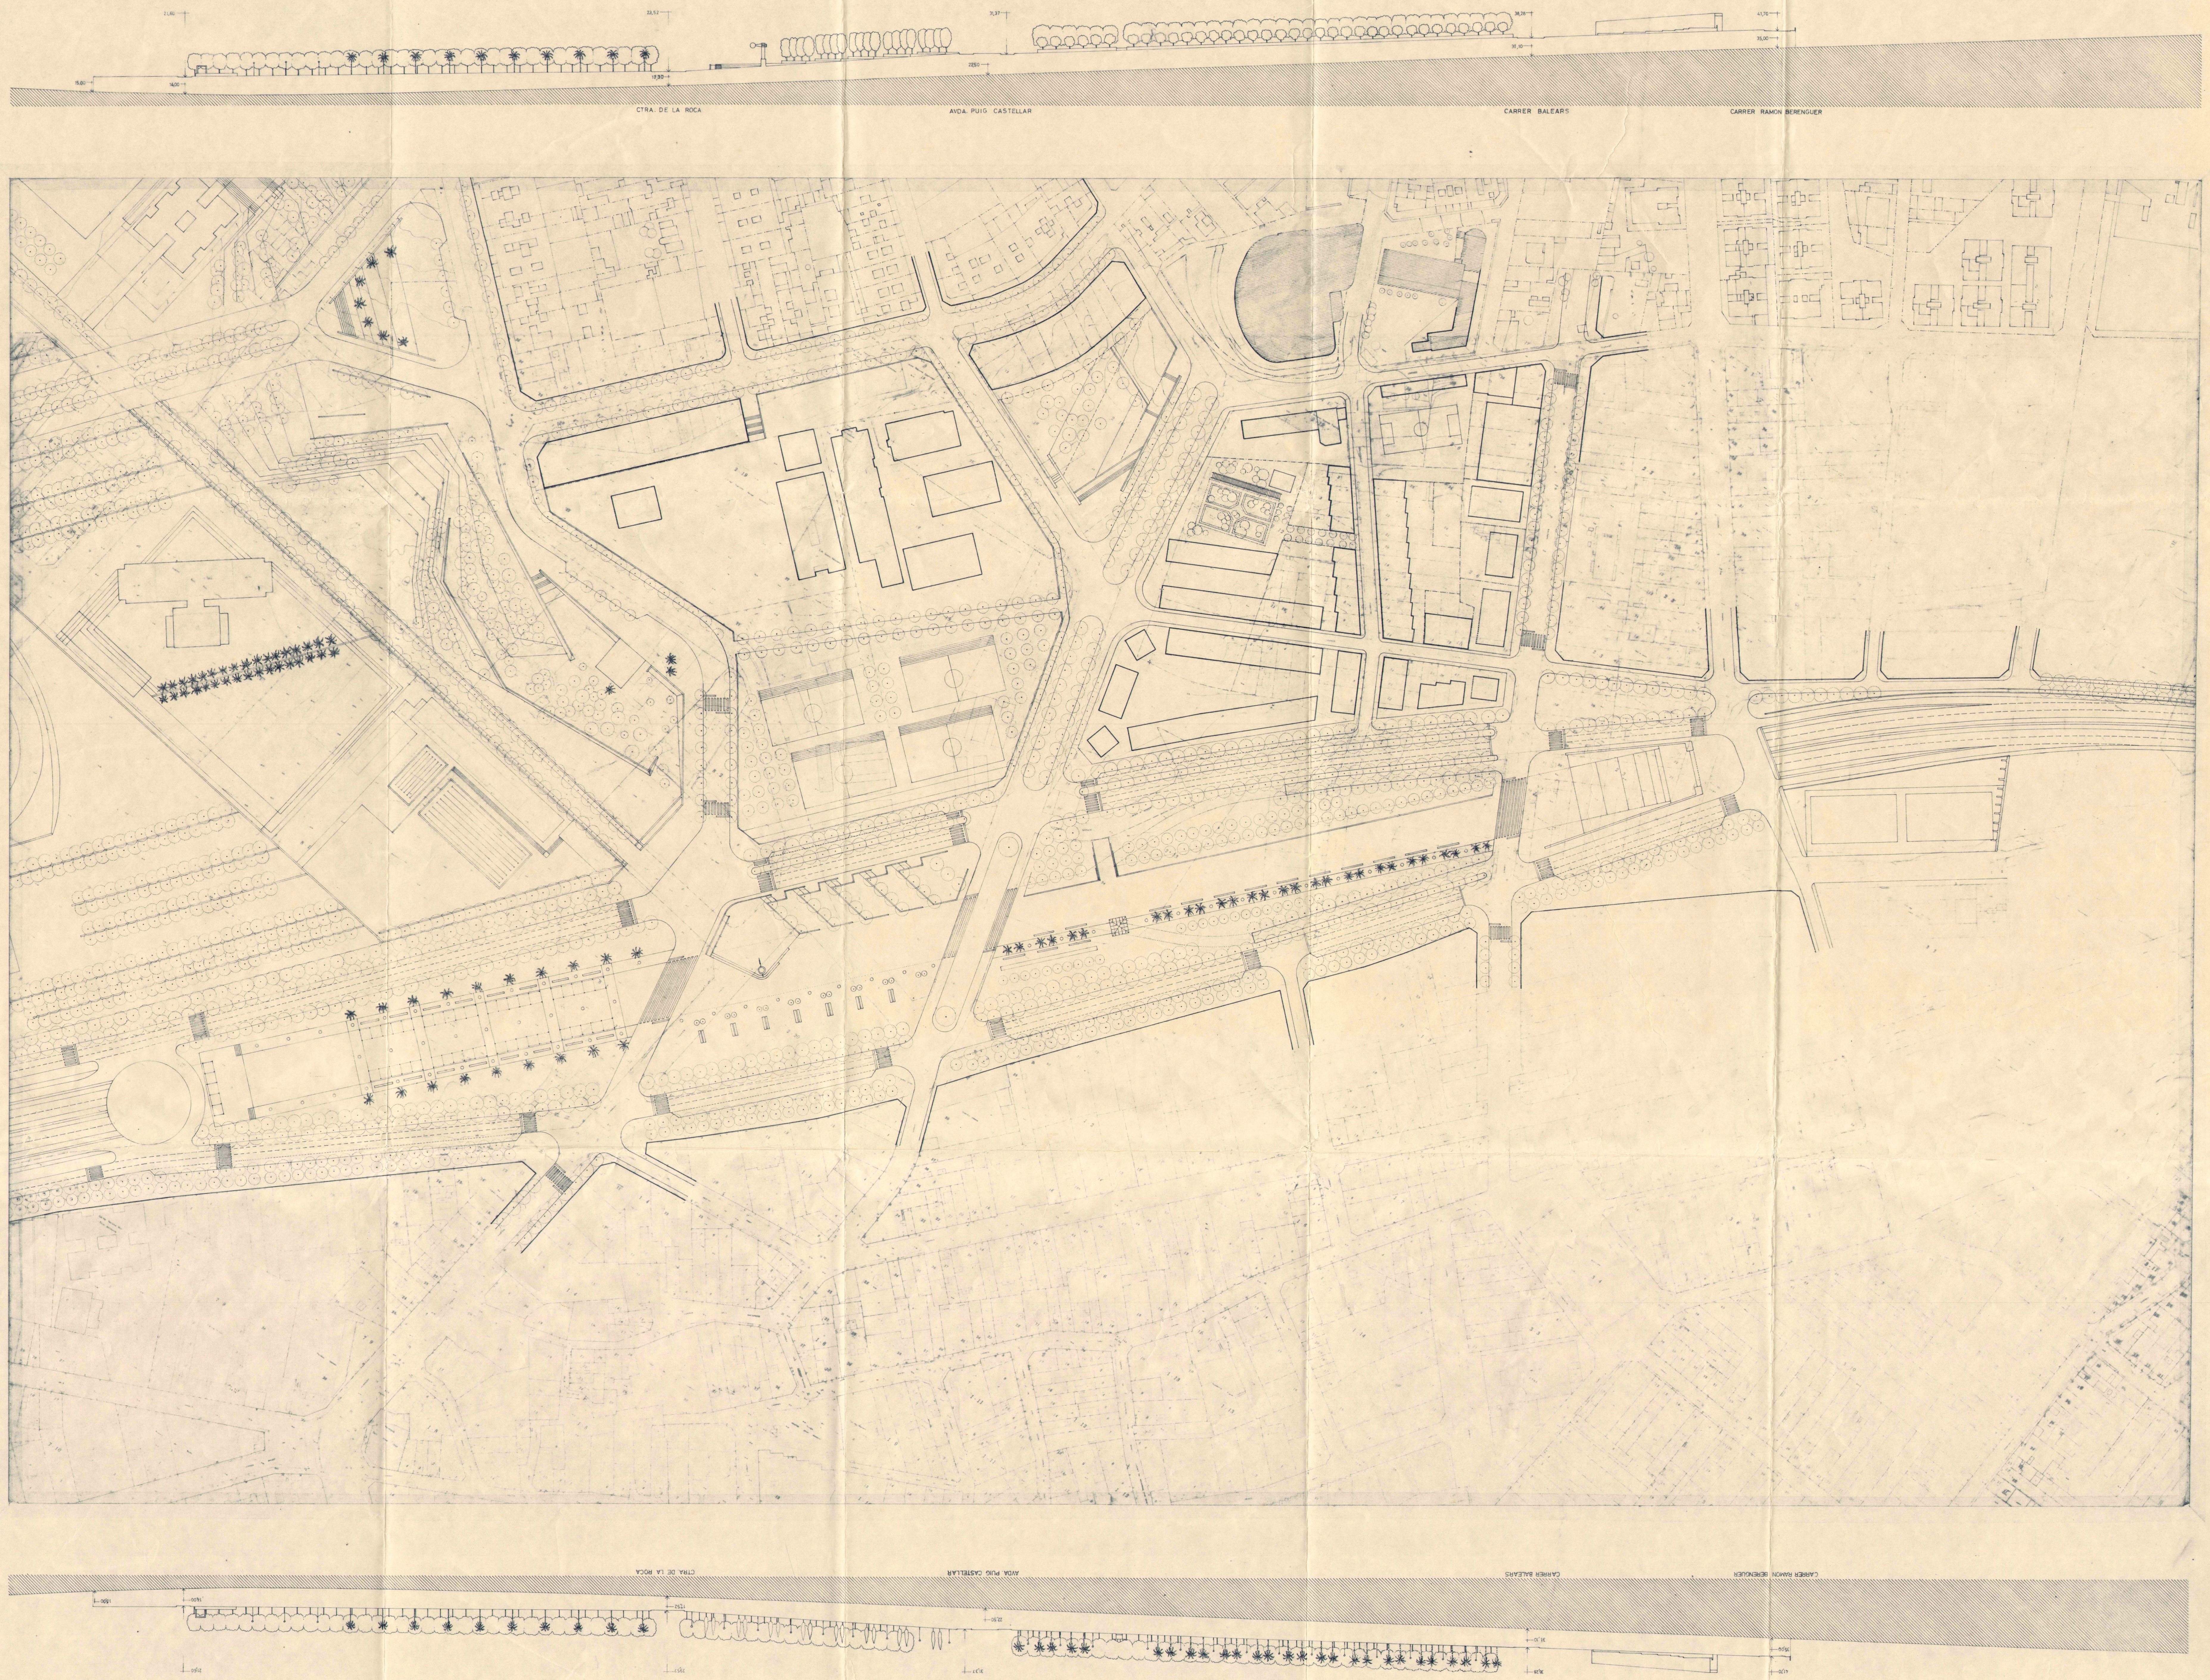

AJUNTAMENT DE SANTA COLOMA DE GRAMENET PLA ESPECIAL DEL SEGON CINTURÓ

0 10 20 30 40 50 100 E:1/1.000 ORDENACIÓ I TRACTAMENT 9

AJUNTAMENT
DE SANTA COLOMA DE GRAMENET

CORPORACIÓ
METROPOLITANA
DE BARCELONA

Aprovat definitivament pel Consell Metropolità en sessió de 20.3.86 amb les observacions expressades en la notificació de l'acord aprovatori a l'Ajuntament. Acord publicat en el B.O.P. núm. , de data . Exemplar esmenat d'acord amb les observacions. Acord de la C. de Govern en sessió de data 11.12.86 publicat en el B.O.P. núm. 313 de data 31.12.86
EL SECRETARI GENERAL

Servei d'Urbanisme
Secció de Planejament
E.P.U.

EL CAP DE SECCIÓ DE PLANEJAMENT	EL CAP DE SERVEI D'URBANISME I HABITATGE Ferran Navarro i Acebes	EL TINENT D'ALCALDE D'URBANISME OBRES PÚBLIQUES I SERVEIS Eloy Jurado i Cubero

APROVACIÓ INICIAL per acord de l'AJUNTAMENT PLÉ en data 28 Novembre 1985	APROVACIÓ PROVISIONAL per acord de l'AJUNTAMENT PLÉ en data 15 Gener 1986	APROVACIÓ DEFINITIVA per acord del C. METROPOLITÀ en data 20 Març 1986
EL SECRETARI GENERAL	EL SECRETARI GENERAL	EL SECRETARI GENERAL

Pla Especial del Segon Cinturó (TEXT REFÓS)

PLANOL	ESCALA	DATA	Nº EXP.	Nº PLANOL
Proposta d'Ordenació i Tractament de l'Avinguda	1/1000	NOV. 86	U-PE-26	9