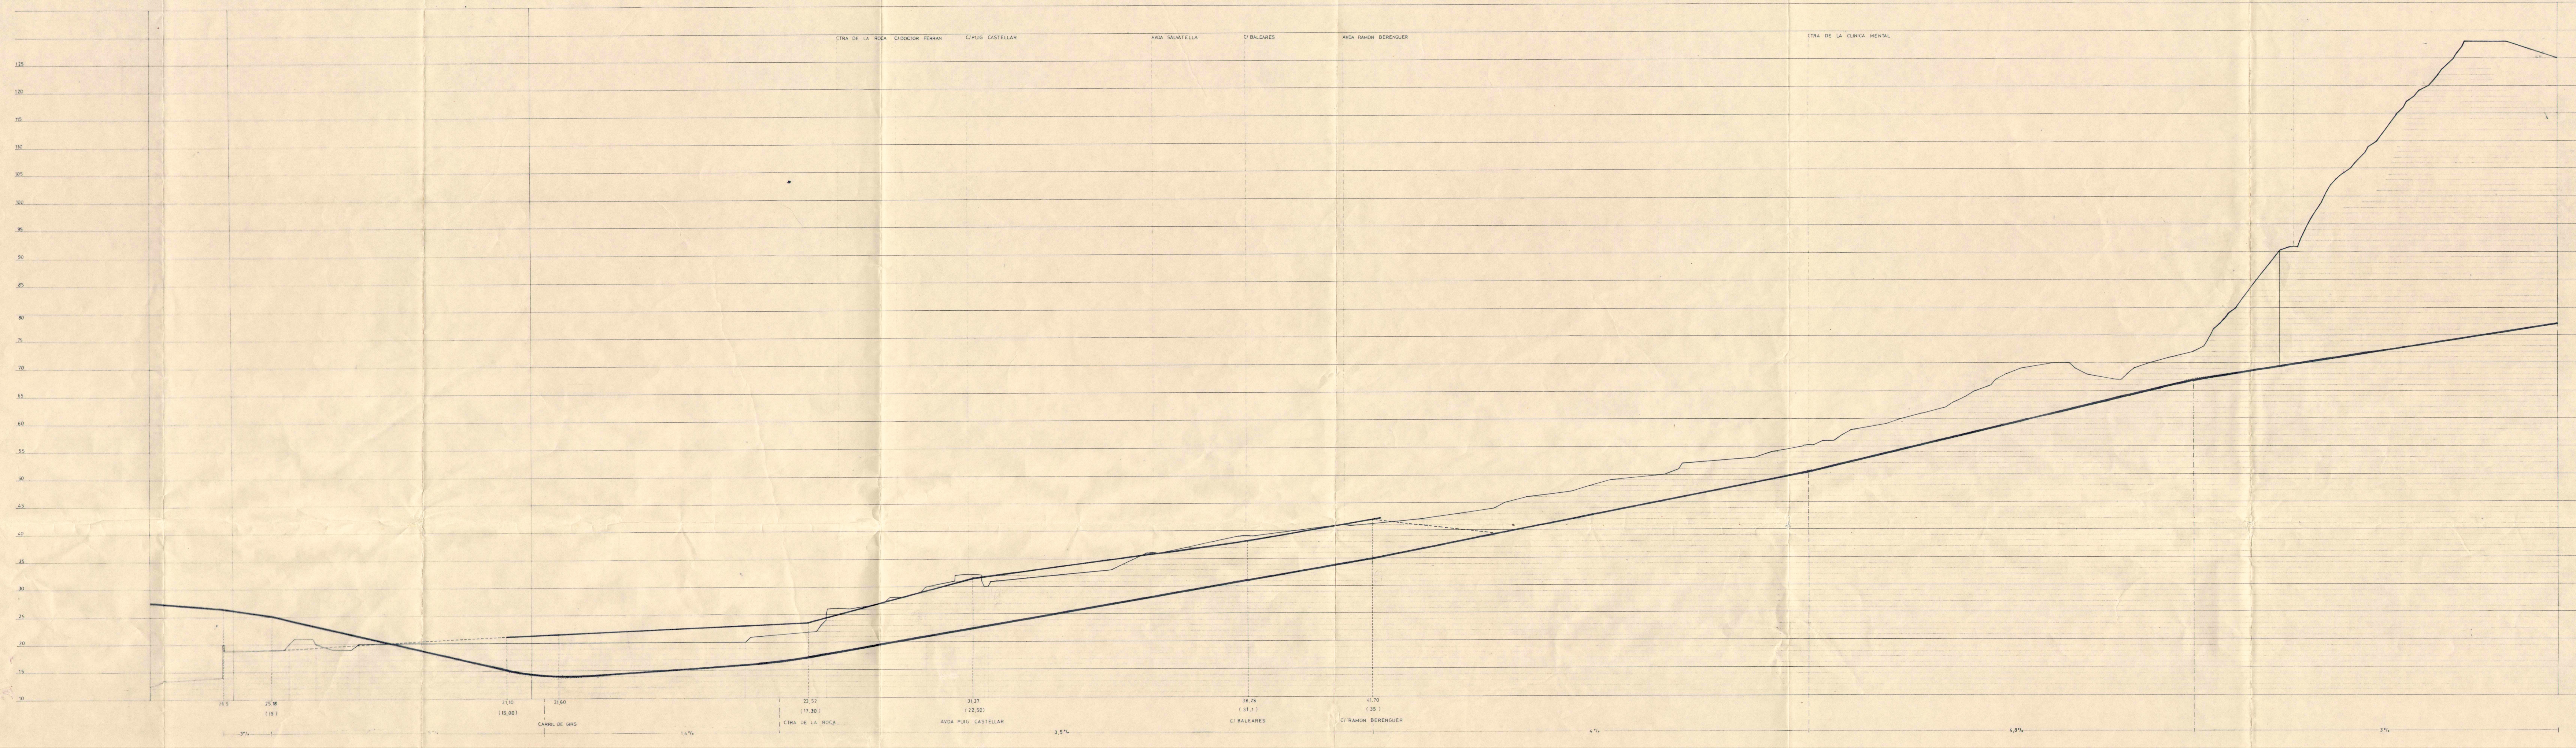

RIO
BESOS
Fábrica del Besòs
Huerta Casa Font
Calle de las Aguileras
Calle de Nuestra Señora de los Angeles
Mayor
Piscina Olimpo
Hospital Local 27 de Enero
Calle Maestro José Martorell
Viñals
Can Gabriel
Urbanización la Sagrera
Colegio Juan XXIII
Pistas Municipales de Atletismo
Carretera de la Clinica Mental
Colegio EGB
Clinica Mental T. Rivera
Plaza de Deportes
Torre Pallaresa
Gramenet
de Badalona
Serra de Mosquet
Santa
Proyecto Poligono de Viviendas

AJUNTAMENT DE SANTA COLOMA DE GRAMENET

PLA ESPECIAL DEL SEGON CINTURÓ

10 30 50 200
0 20 40 100

E.1/2000

PROPOSTA VIARIA 7

AJUNTAMENT
DE SANTA COLOMA DE GRAMENET

CORPORACIÓ METROPOLITANA DE BARCELONA

Aprovat definitivament pel Consell Metropolità en sessió de 20.3.86 amb les observacions expressades en la notificació de l'acord aprovatori a l'Ajuntament. Acord publicat en el B.O.P. núm. , de data . Exemplar esmenat d'acord amb les observacions. Acord de la C. de Govern en sessió de data 11.12.86 publicat en el B.O.P. núm. 313 de data 31.12.86
EL SECRETARI GENERAL

Servei d'Urbanisme
Secció de Planejament
E.P.U.

EL CAP DE SECCIÓ DE PLANEJAMENT	EL CAP DE SERVEI D'URBANISME I HABITATGE Ferran Navarro i Aceches	EL TINENT D'ALCALDE D'URBANISME OBRES PÚBLIQUES I SERVEIS Eloy Jurado i Cubero

APROVACIÓ INICIAL	APROVACIÓ PROVISIONAL	APROVACIÓ DEFINITIVA
per acord de l'AJUNTAMENT PLÉ en data 28 Novembre 1985	per acord de l'AJUNTAMENT PLÉ en data 15 Gener 1986	per acord del C. METROPOLITA en data 20 Març 1986
EL SECRETARI GENERAL	EL SECRETARI GENERAL	EL SECRETARI GENERAL

Pla Especial del Segon Cinturó (TEXT REFÓS)

PLANOL	ESCALA	DATA	Nº EXP.	Nº PLANOL
Proposta Viaria	1/2.000	NOV. 86	U-PE-26	7