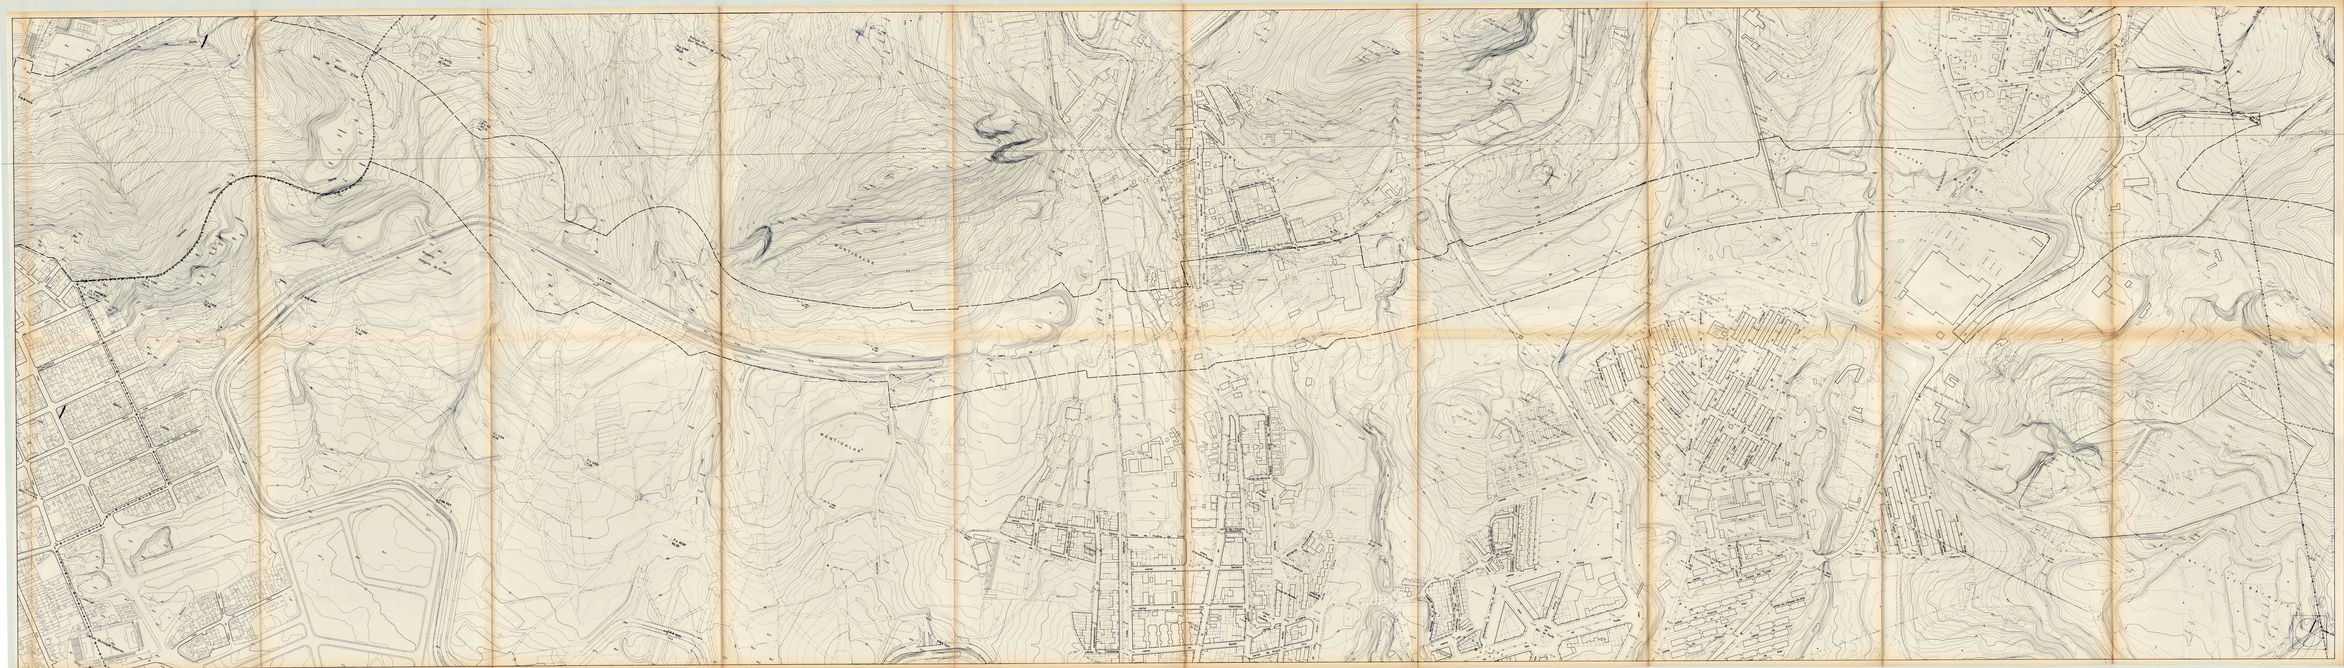

CORPORACIÓ METROPOLITANA DE BARCELONA

direcció de serveis d'urbanisme

PLA ESPECIAL VIARI DEL II CINTURÓ de Ronda de Barcelona

EN EL TRAM RIU BESÓS - AUTOPISTA A -19

2.2

TOPOGRÀFIC. (BD)

TEXT REFÓS que incorpora les esmenes de l' Acord del Consell Metropolità de 7 de Maig de 1987

PER LA DIRECCIÓ DE SERVEIS D'URBANISME

L' Arquitecte — L' Enginyer

JUNY 87

(E. 1:2.000)