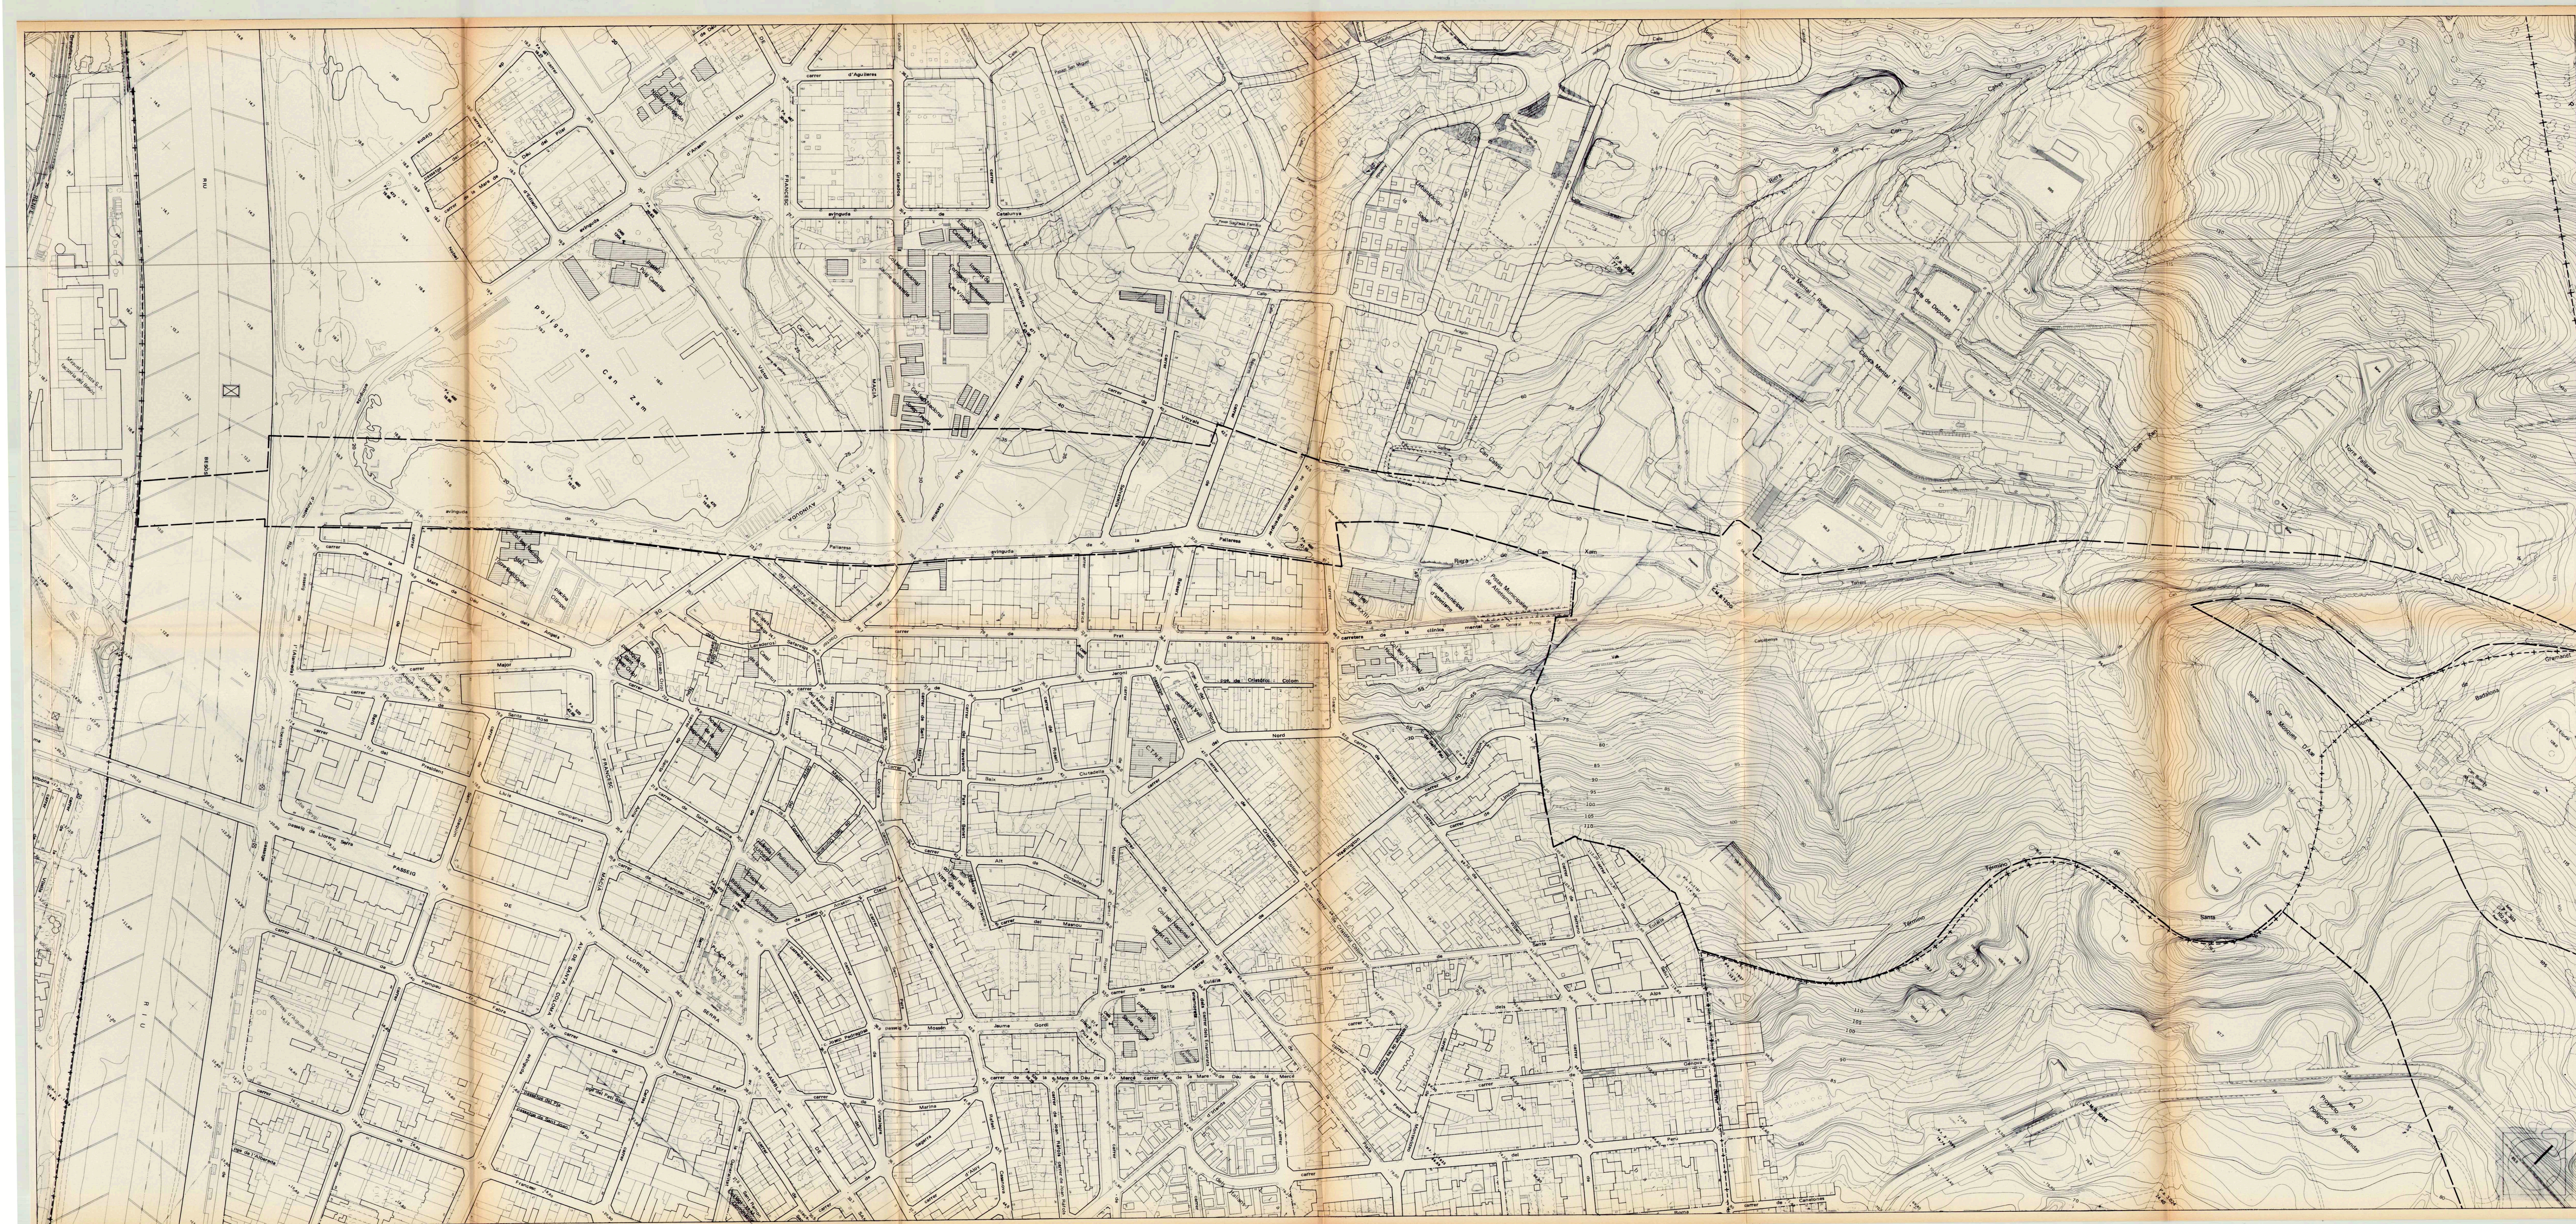




CORPORACIÓ METROPOLITANA DE BARCELONA

direcció de serveis d'urbanisme

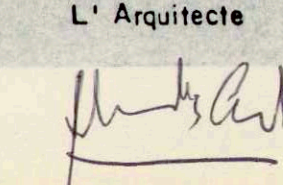
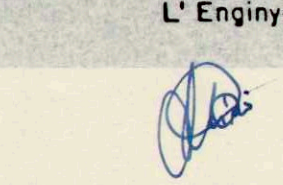
Aprobat definitivament pel Consell Metropolità en sessió de 25-2-77 amb les observacions es-
preses en la notificació de acord aprovat a
Ajuntament. Acord aprovat en el B.O.P.
num. 10 de 1-3-77. Exem-
plar especial d'arxiv amb les observacions
en sessió de
data 1-3-77. publicat en el B.O.P.
num. 27 de data 12-3-77.
EL SECRETARI GENERAL

PLA ESPECIAL VIARI DEL II CINTURÓ de Ronda de Barcelona EN EL TRAM RIU BESÓS - AUTOPISTA A -19

2.1
TOPOGRÀFIC. (SCG)

TEXT REFÓS que incorpora les esmenes de l'Acord del Consell
Metropolità de 7 de Maig de 1987

PER LA DIRECCIÓ DE SERVEIS D'URBANISME

L'Arquitecte  L'Enginyer 
JUNY 87
(E. 1:2.000)