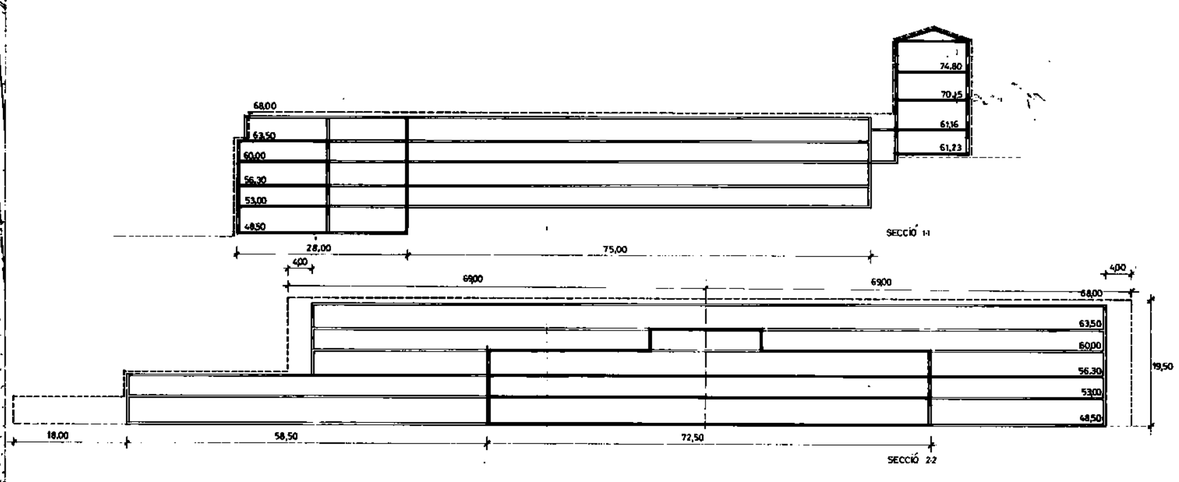

SECCIONS E 1/500

PERÍMETRE REGULADOR

PERFIL REGULADOR

DILIGÈNCIA: Per fer constar que la Comissió d'Urbanisme de Barcelona en sessió de 28 de juliol de 1993, va acordar aprovar definitivament la Modificació del Pla especial del sector de l'Esperit Sant de Santa Coloma de Gramanet, amb el benentès que l'ocupació màxima del 60% assenyalada a l'article 11.3 de la normativa del pla ha d'entendre's com la màxima ocupació sobre el conjunt dins del perímetre regulador i tot assenyant d'ofici l'error detectat a l'article 22 "Xifres d'equipaments Comunitaris" pel l'equipament c) Ocurrengen de fet el d) i el c) de el Clot de Pedró llegir ens n'ha cedo.

Barcelona, 28 de juliol de 1993

LA SECRETÀRIA DE LA COMISSIÓ D'URBANISME DE BARCELONA

Alianca Vallo i Bancells

Generalitat de Catalunya Departament de Política Territorial i Obres Públiques Comissió d'Urbanisme de Barcelona

AJUNTAMENT DE SANTA COLOMA DE GRAMANET SECRETARIA

HOSPITAL DE L'ESPERIT SANT
SANTA COLOMA DE GRAMANET

MODIFICACIÓ DEL PLA ESPECIAL DEL SECTOR DE L'ESPERIT SANT

PARÀMETRES DE L'ORDENACIÓ

DILIGÈNCIA:/

Aprovat provisionalment pel Ple de l'Ajuntament, en sessió celebrada el dia 29 Març 1993

Santa Coloma de Gramanet, 31 MARÇ 1993

El Secretari General,

ESCALA 1/1000 DATA 20 6 91

2.4.

ARQUITECTES: COSTA - MANUEL GOMÀ / COLABORADORS: S.G.P.