





 Area metropolitana de Barcelona
 Mancomunitat de municipis

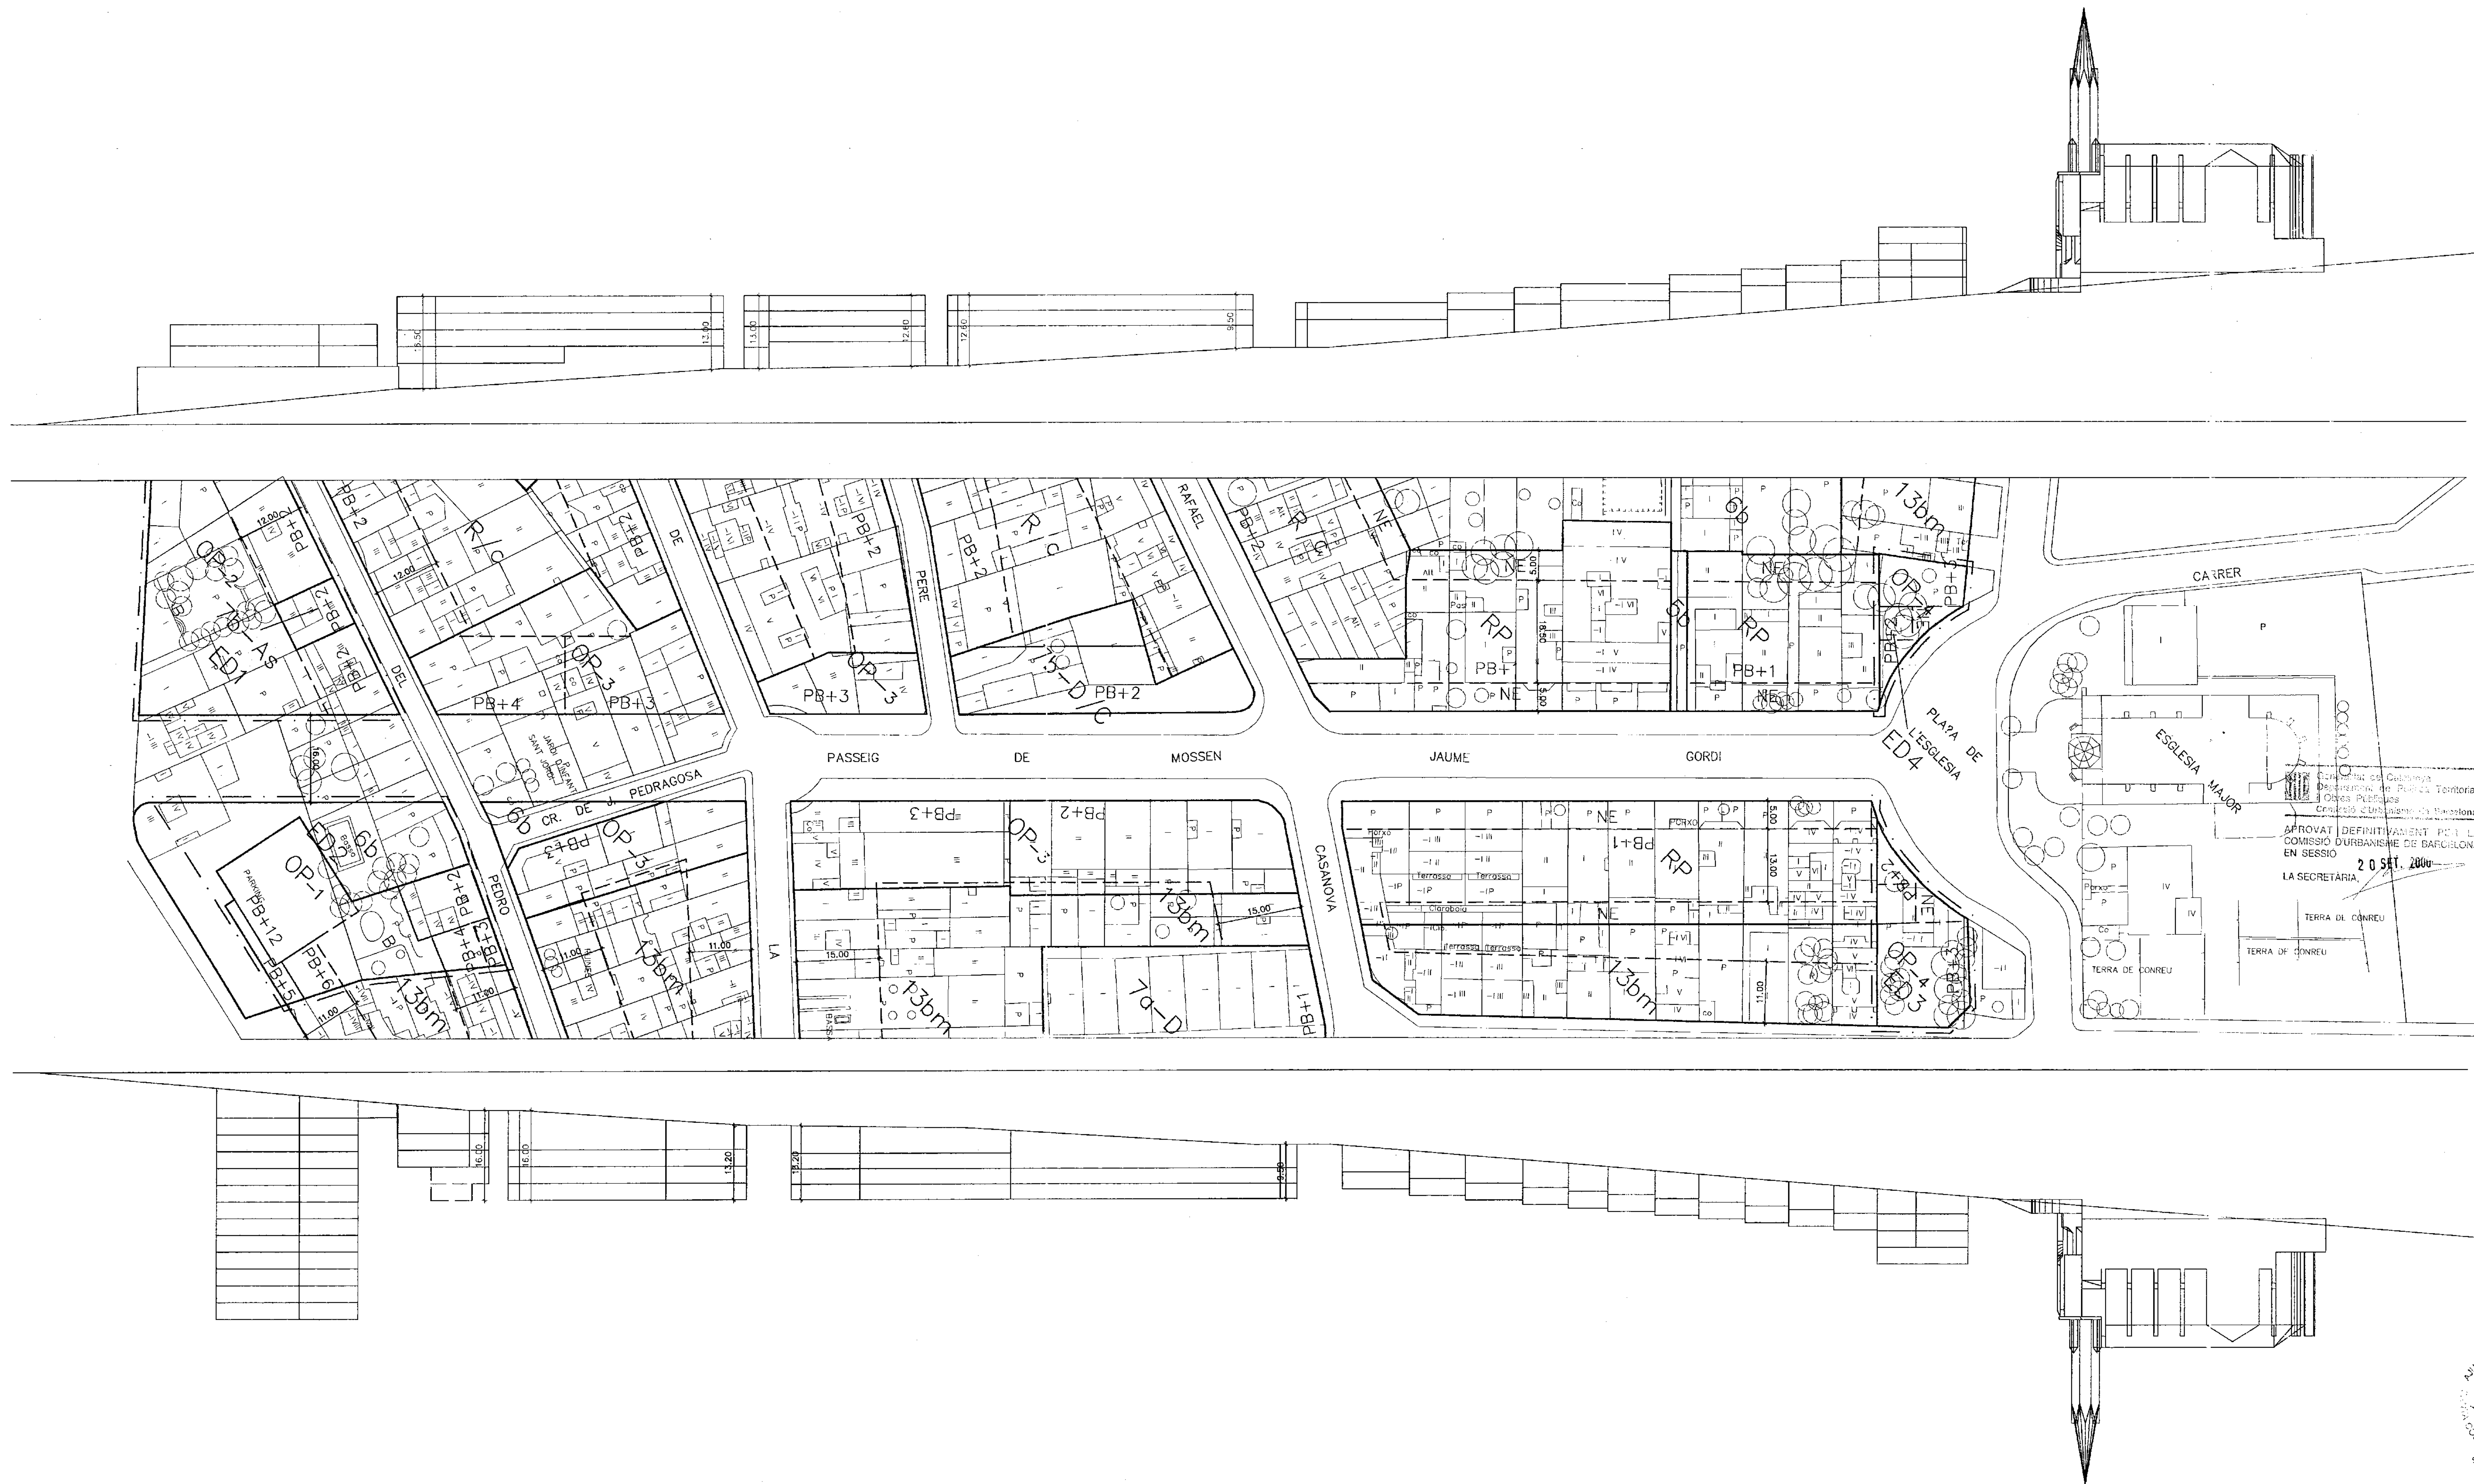

Ajuntament de Santa Coloma de Gramenet

PLA ESPECIAL DE REFORMA INTERIOR SANTA COLOMA VELLA II

REGULACIO DE LA ZONA
 D'ORDENACIO ESPECIAL
 PASSEIG

ALCADES

5

1/500

abril 1999

TEXT REFOS

DILIGENCIA

Aprovat pel Ple de l'Ajuntament en sessió celebrada el dia 20 DES. 1999

20 DES. 1999

El Secretari General

SECRETARIA

SECRETARIA

SECRETARIA

SECRETARIA

SECRETARIA

SECRETARIA

SECRETARIA