



- Àmbit de planejament
- Límit de zona
- - - - - Fondària edificable
- - - - - Fondària edificable
- HP+3 Nombre màxim de plantes
- 33.50 Planimetria existent
- 33.50 Planimetria proposada

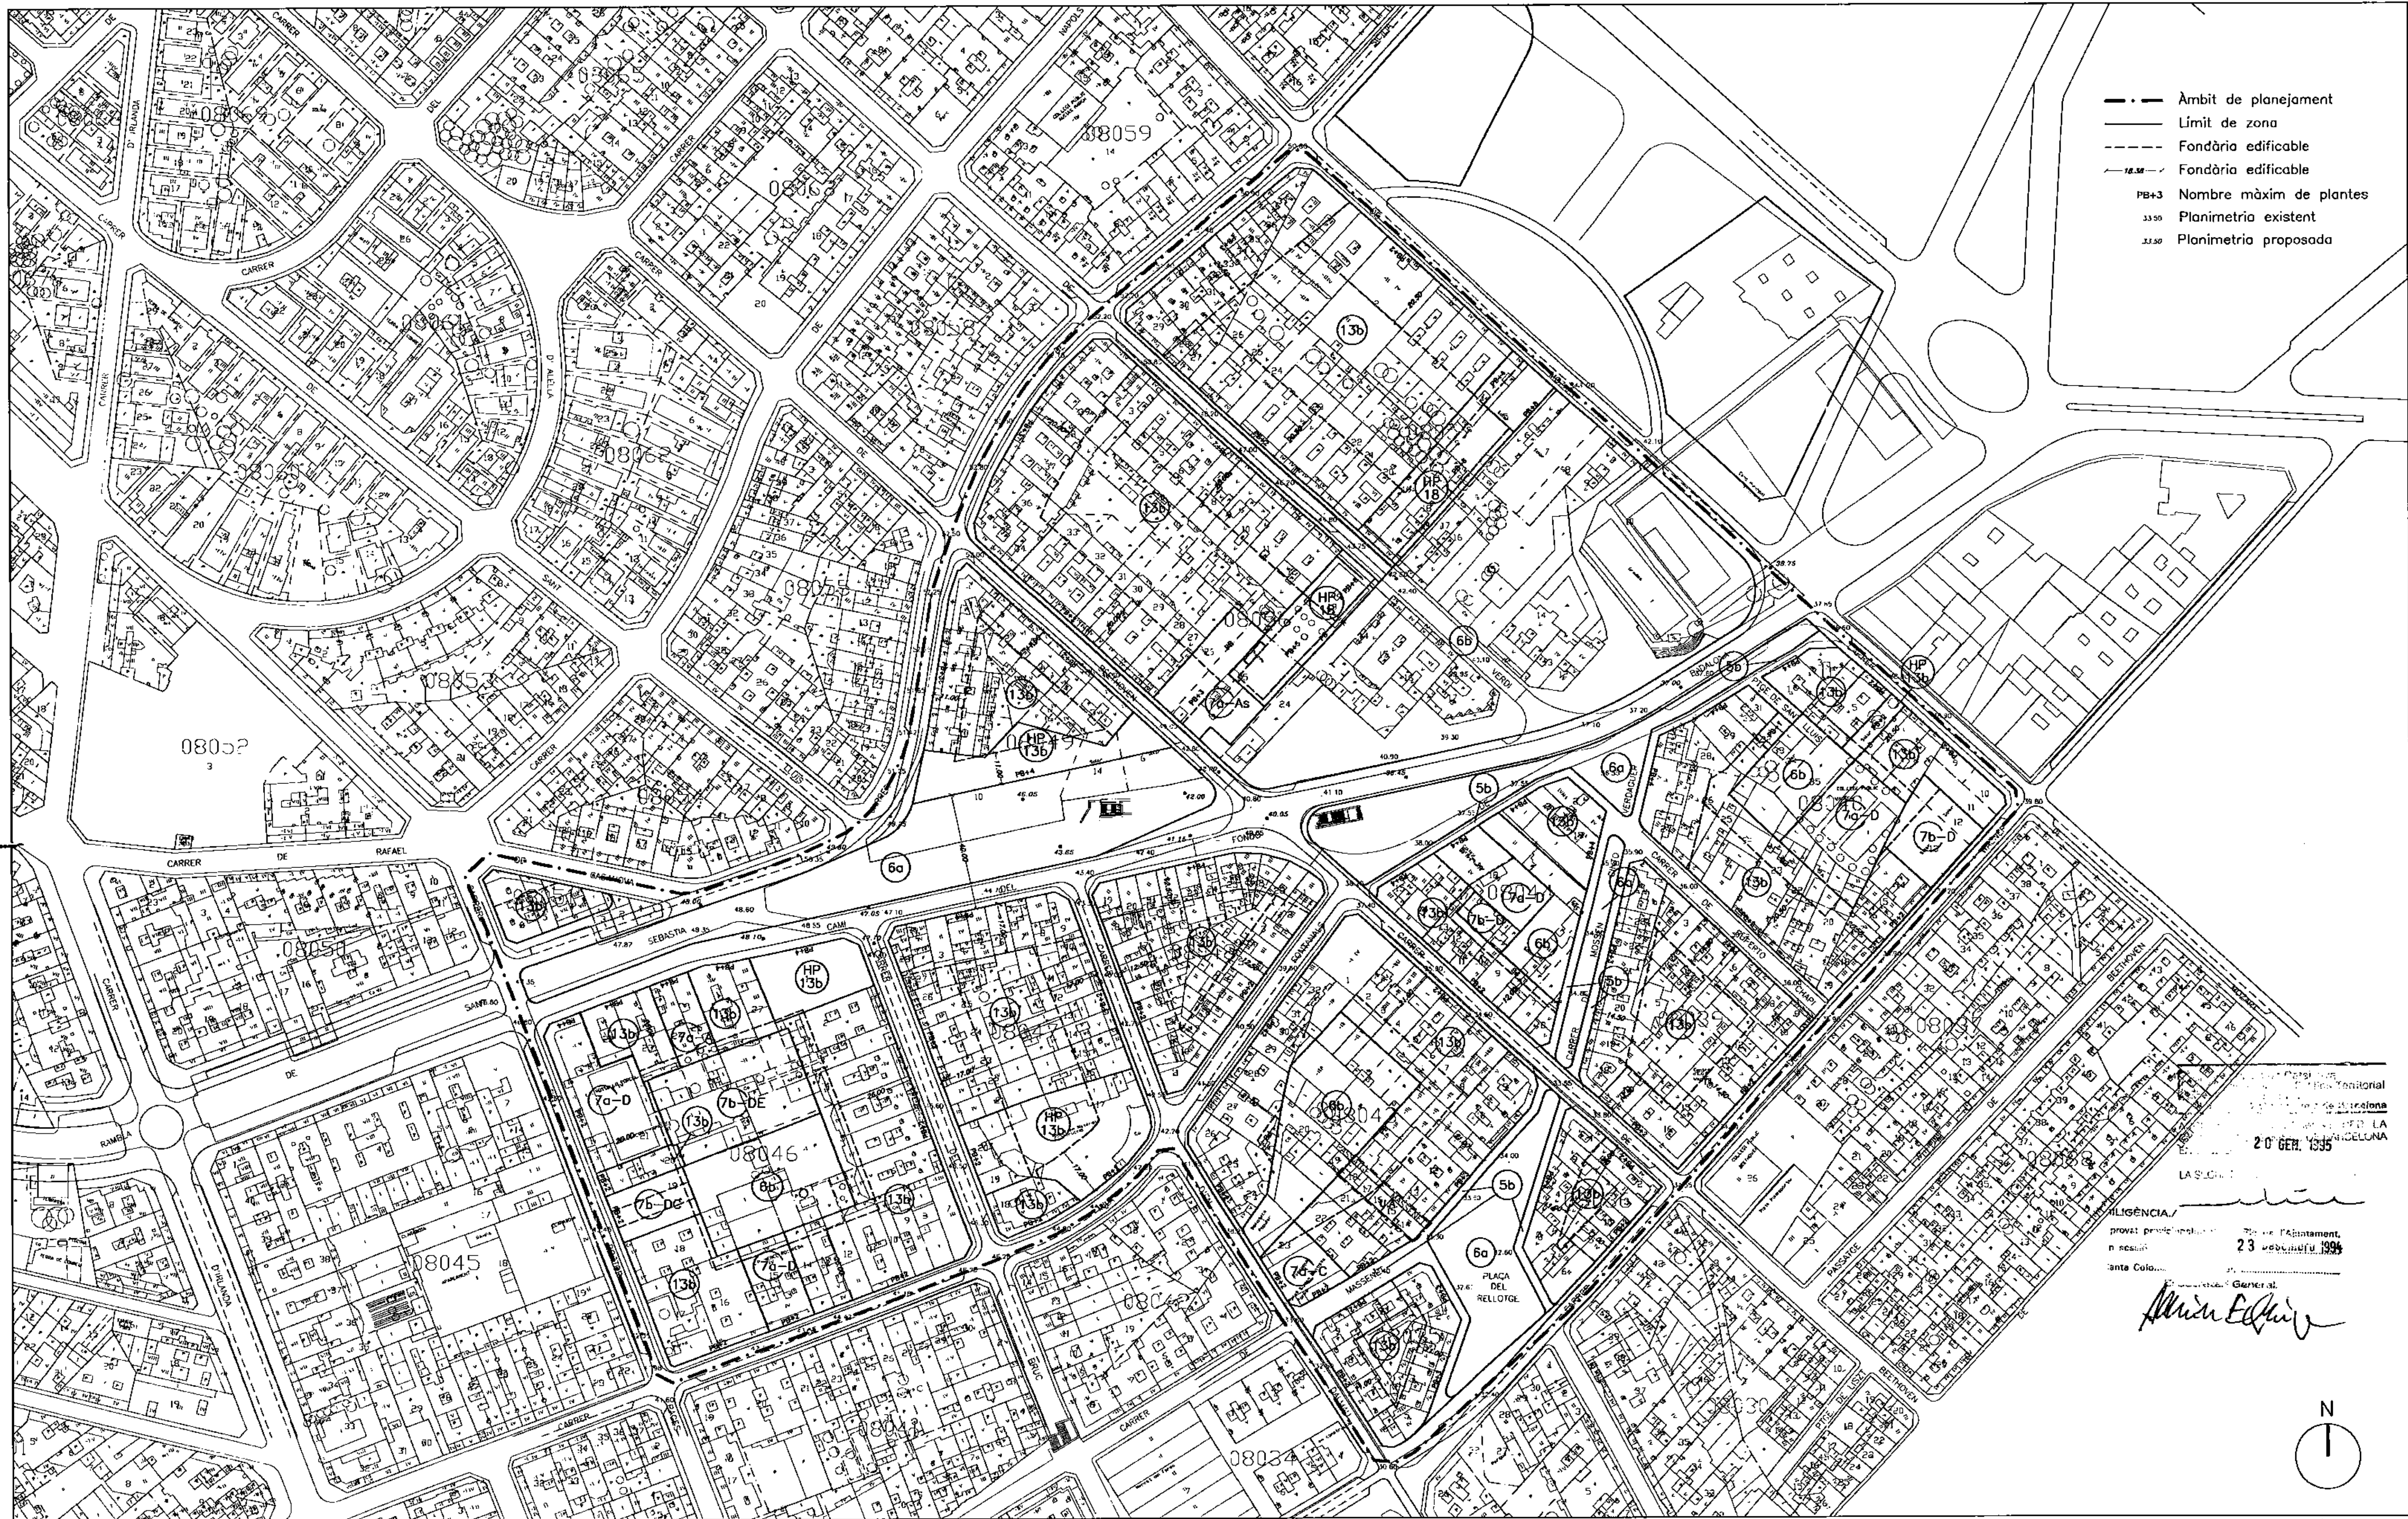

2-0 GEN. 1995

IL·LIGÈNCIA,
 provat provisionalment
 n. 23 de juny del 1994

Ante Col·legi... General.
Alfons Elguero

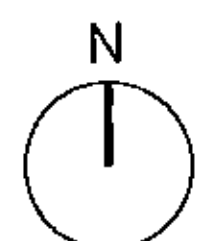

94/11/22