



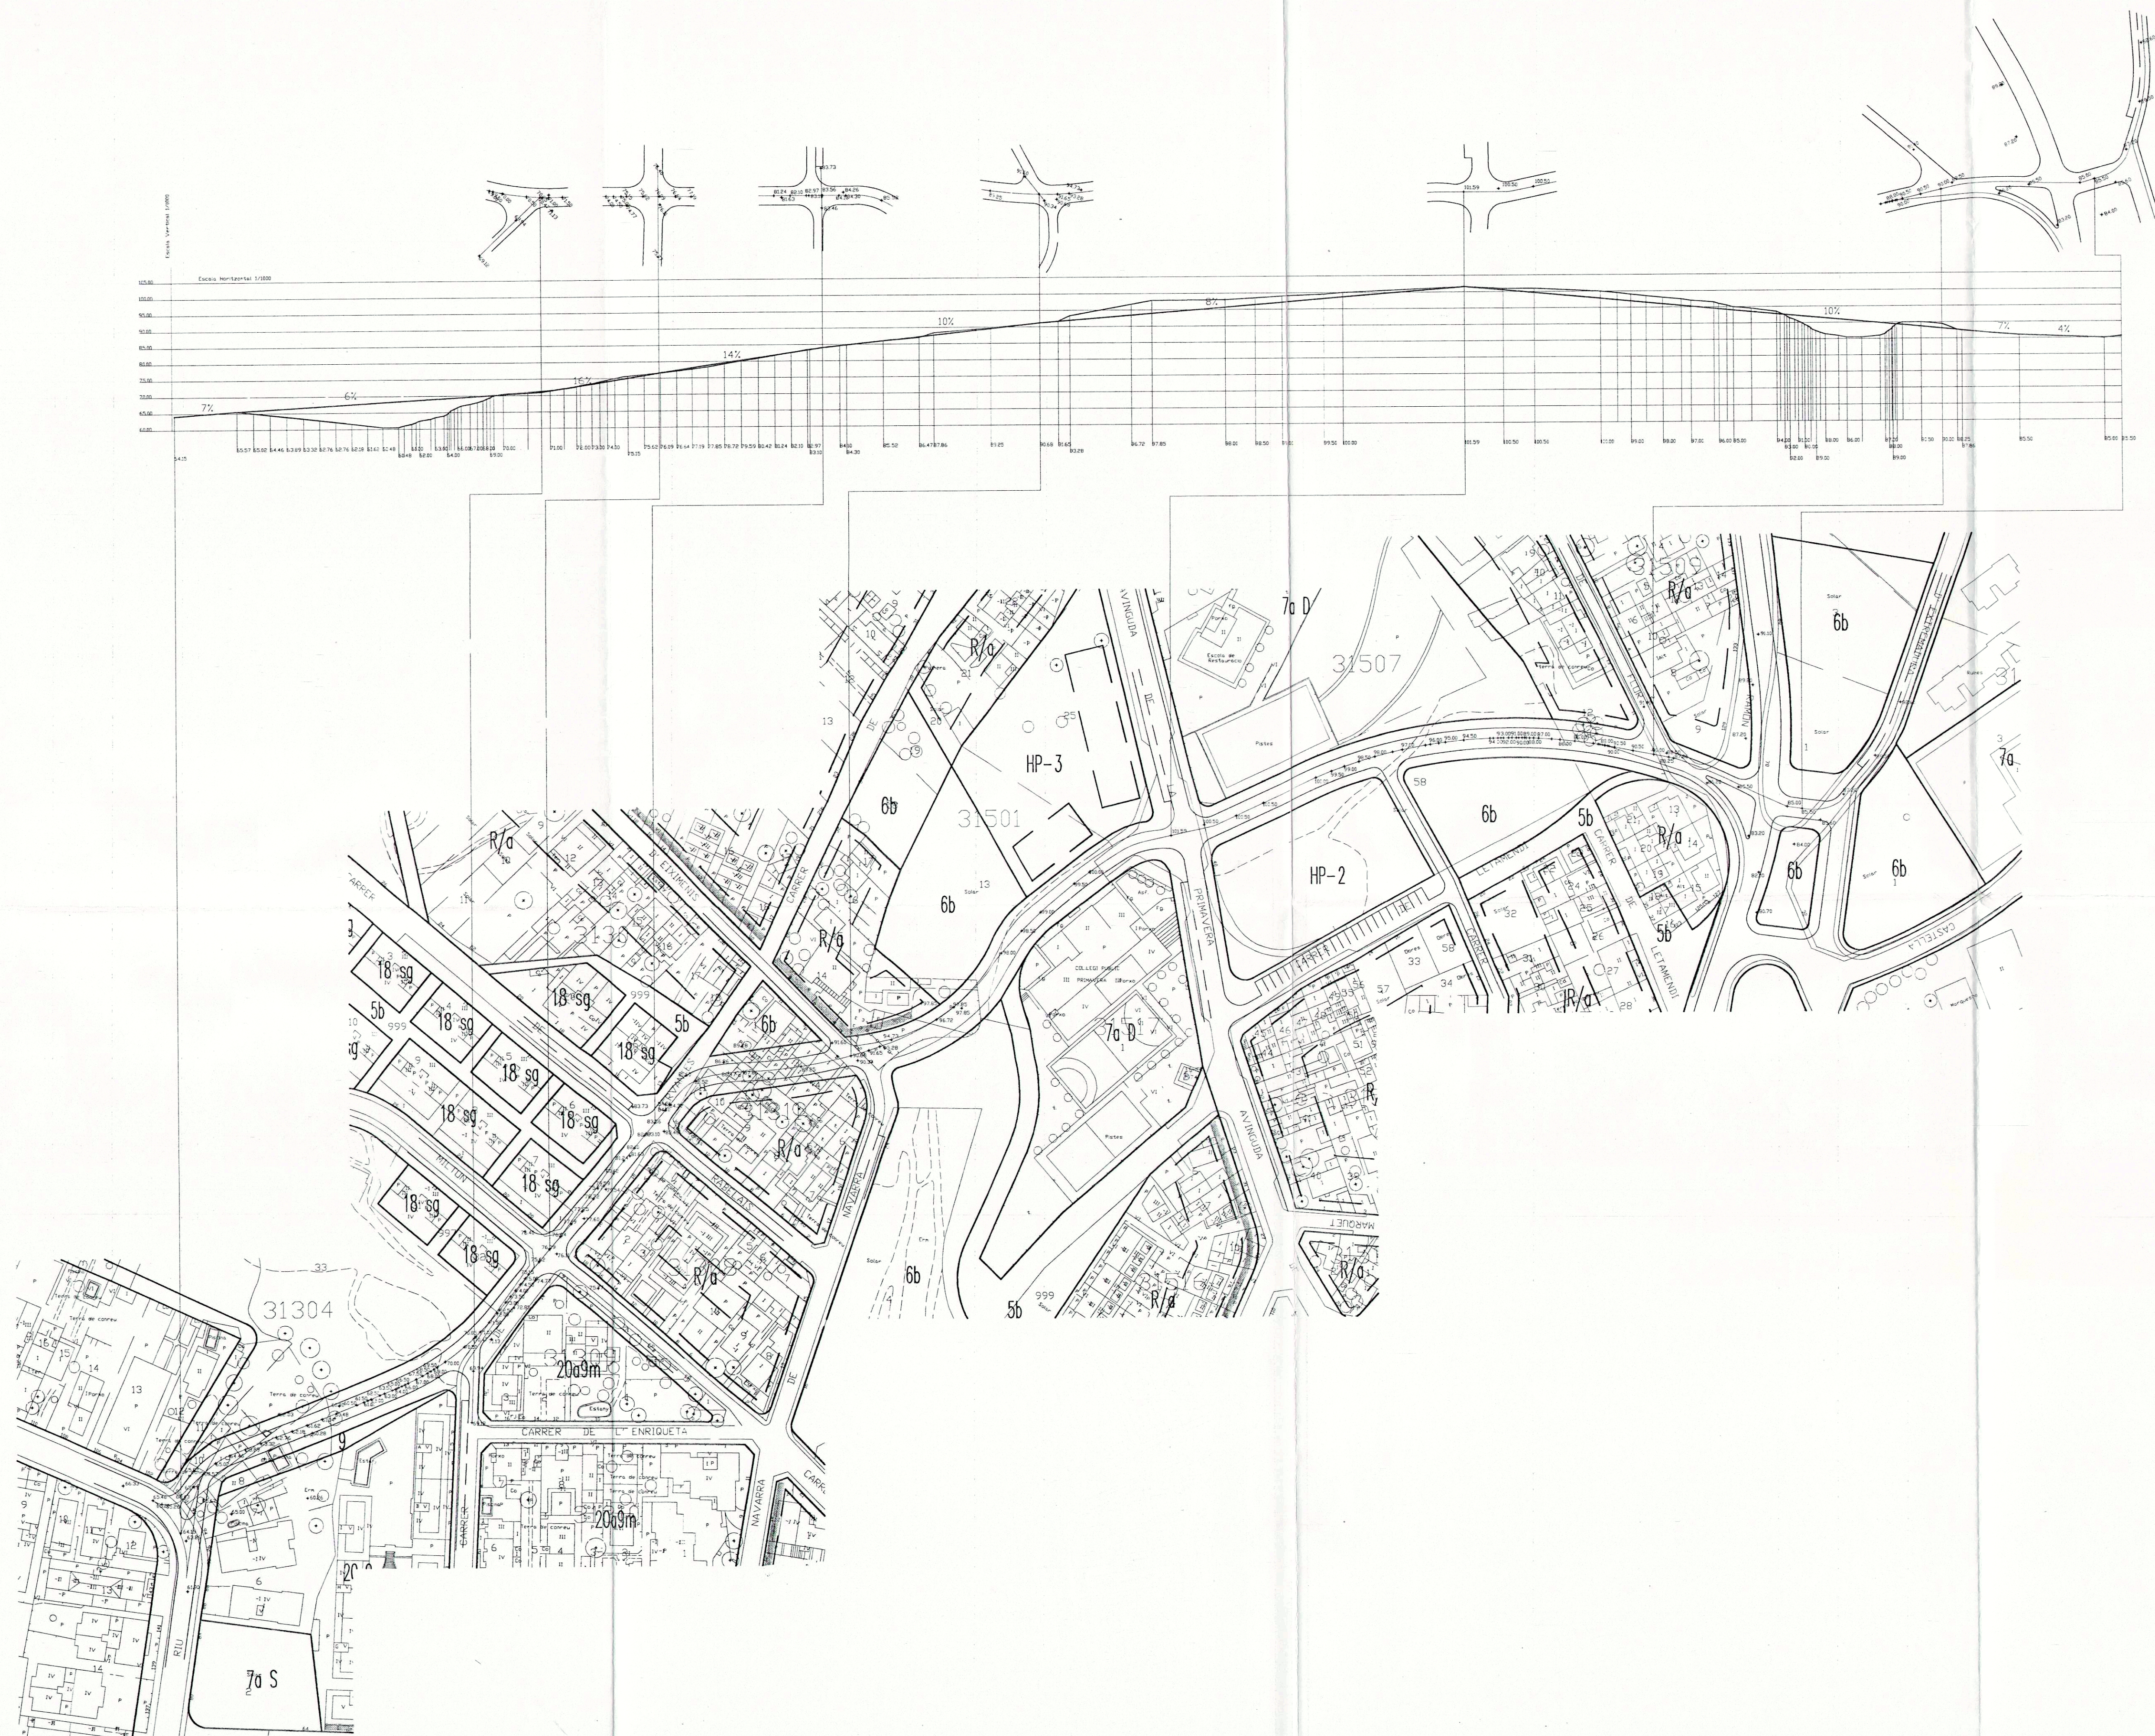

DILIGÈNCIA /
Aprovat provisionalment pel Ple de l'Ajuntament,
en sessió celebrada el dia 20 de Desembre de 1996
Santa Coloma de Gramenet, 3.1.DES.1996
El Secretari General,

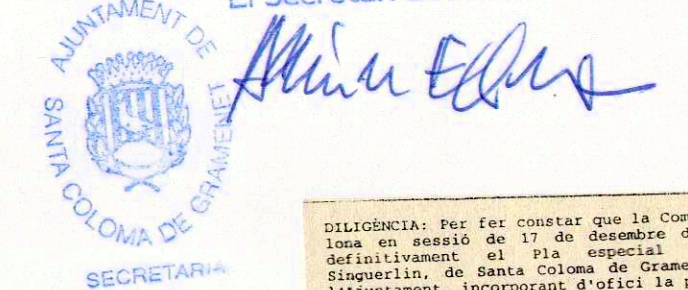


Diligència: Per fer constar que la Comissió d'Urbanisme de Barcelona, en sessió de 17 de desembre de 1996, ha acordat aprovar definitivament el pla especial de desenvolupament de l'urbanisme de Santa Coloma de Gramenet, promogut i finançat per l'Ajuntament, i acordat d'efectes la present diligència.

«els terrenys necessaris per a les promocions urbanístiques projectades HP2, HP3 i HP4 s'entendran per «anticipats» si ho són el desenvolupament, per la indicació prèvia, si es produeixen, a l'anticipació de la present diligència.»

Barcelona, 17 de desembre de 1996
LA SECRETARIA DE LA COMISSIÓ D'URBANISME DE BARCELONA

Blanca Feliu i Borrall

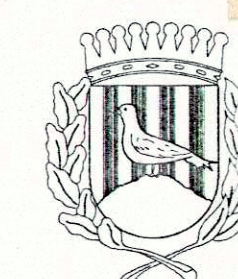

AJUNTAMENT DE SANTA COLOMA DE GRAMENET
Servei d'Urbanisme
Departament de Planejament Urbanístic

PLA ESPECIAL DELS BARRIS DEL SECTOR SINGUERLIN

DETALL DEL NOU CARRER

7

ENTRE A DE RIU I R BERENGUER

E 1/1000

Desembre 1996

El Director de Serveis Territorials
Enric Puig i Ferrández

El Cap del Servei d'Urbanisme
Lluís Falcó i Bonaventura

El Cap del Departament de Planejament
Ferran Solé i Solé