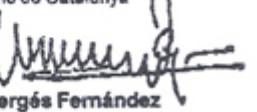


 Generalitat de Catalunya
Departament de Política Territorial
i Obres Públiques
Direcció General d'Urbanisme

Aprovat definitivament pel conseller de
Política Territorial i Obres Públiques
en data 13 MARç 2009

La secretaria de la Comissió
d'Urbanisme de Catalunya


Dolors Vergés Fernández

ÀREA RESIDENCIAL ESTRATÈGICA 'LA BASTIDA' (STA. COLOMA DE GRAMENET)

Document 2. Plànols



Generalitat
de Catalunya




INCASÒL
Institut Català
del Sòl

Departament de Política Territorial
i Obres Públiques
**Secretaria per a la Planificació
Territorial**

Departament de Medi Ambient
i Habitatge
Secretaria d'Habitatge


 Generalitat de Catalunya
 Departament de Política Territorial
 i Obres Públiques
 Direcció General d'Urbanisme

Aprovat definitivament pel conseller de
 Política Territorial i Obres Públiques
 en data **13 MARç 2009**

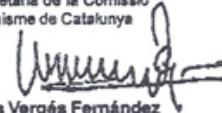La secretaria de la Comissió
 d'Urbanisme de Catalunya


Dolors Vergés Fernández

**PLA DIRECTOR URBANÍSTIC DE LES ÀREES
RESIDENCIALS ESTRATÈGIQUES DE L'ÀMBIT
DEL BARCELONÉS**

**AREA RESIDENCIAL
ESTRATÈGICA "LA BASTIDA"
SANTA COLOMA DE
GRAMENET. (2557.1)**

Títol del projecte
PROJECTE D'URBANITZACIÓ

Autor del projecte

egi Enginyeria i Gestió
d'Infraestructures S.L.

Títol del Plàndol
ÍNDEX

Escala
A1 --
A3 --

01

Núm. plànol

MARÇ 2009

1 de 1


**Generalitat
de Catalunya**


INCASOL
 Institut Català
 del Sòl

Departament de Política Territorial
 Obres Públiques
 Secretaria per a la Planificació
 Territorial

Departament de Medi Ambient
 l'Habitatge
 Secretaria d'Habitatge

Num. Descripció / Titol	Folls
01 ÍNDEX	1
02 SITUACIÓ	1
03 EMPLAÇAMENT	1
04 PLANTA TOPOGRÀFICA	1
05 PLANTA D'ENDERROCS	1
06 PLANTA DEL PLANEJAMENT VIGENT	1
07 PLANTA GENERAL	1
08 PLANTA DE DEFINICIÓ D'EIXOS	1
09 PLANTA DE DEFINICIÓ GEOMÈTRICA	1
10 PLANTA DE TALUSSOS	1
11 PERFILS LONGITUDINALS	2
12 PERFILS TRANSVERSAIS AMB SUPERFÍCIES RESULTANTS	10
13 PLANTA DE PAVIMENTACIÓ	1
14 DETALLS DE PAVIMENTACIÓ	5
15 SECCIONS TIPUS	1
16 XARXA DE CLAVEGUERAM	2
17 PERFILS LONGITUDINALS DE CLAVEGUERAM	3

Num. Descripció / Titol	Folls
18 DETALLS DE CLAVEGUERAM	3
19 PLANTA DE LA XARXA D'AIGUA	1
20 PLANTA DE LA XARXA DE REG	1
21 DETALLS DE LA XARXA D'AIGUA I DE REG	3
22 PLANTA DE LA XARXA ELÈCTRICA	2
23 DETALLS DE LA XARXA ELÈCTRICA	2
24 PLANTA DE LA XARXA D'ENLLUMENAT PÚBLIC	1
25 DETALLS DE LA XARXA D'ENLLUMENAT PÚBLIC	3
26 PLANTA DE LA XARXA DE TELECOMUNICACIONS	1
27 DETALLS DE LA XARXA DE TELECOMUNICACIONS	3
28 PLANTA DE LA XARXA DE GAS	1
29 DETALLS DE LA XARXA DE GAS	1
30 COORDINACIÓ DE SERVEIS	3
31 PLANTA DE SENYALITZACIÓ	1
32 DETALLS DE SENYALITZACIÓ	1



Limit del sector

Generalitat de Catalunya
Departament de Política Territorial
i Obras Públiques
Direcció General d'Urbanisme

Aprovat definitivament pel conseller de
Política Territorial i Obras Públiques
en data 13 MARç 2009

La secretaria de la Comissió
d'Urbanisme de Catalunya

Dolors Vergés Fernández

0 20 40 60 80 100m



PLA DIRECTOR URBANÍSTIC DE LES ÀREES
RESIDENCIALS ESTRATÈGICAS DE L'ÀMBIT
DEL BARCELONÉS

AREA RESIDENCIAL
ESTRATÈGICA "LA BASTIDA"
SANTA COLOMA DE
GRAMENET. (2557.1)

Títol del projecte
PROJECTE D'URBANITZACIÓ

Autor del projecte

egi

Enginyeria i Gestió
d'Infraestructures S.L.

Títol del Plànol
SITUACIÓ

Escala Núm. plànol
A1 1/25000 02
A3 1/50000

Data Full
MARÇ 2009 1 de 1

Generalitat
de Catalunya

INCASÒL
Institut Català
del SAI

Departament de Política Territorial
i Obras Públiques
Secretaria per a la Planificació
Territorial

Departament de Medi Ambient
i Habitatge
Secretaria d'Habitatge



Limit del sector

Generalitat de Catalunya
Departament de Política Territorial
i Obres Públiques
Direcció General d'Urbanisme

Aprovat definitivament pel conseller de
Política Territorial i Obres Públiques
en data

13 MARç 2009

La secretaria de la Comissió
d'Urbanisme de Catalunya

Dolors Vergés Fernández

0 20 40 60 80 100m



PLA DIRECTOR URBANÍSTIC DE LES ÀRIES
RESIDENCIALS ESTRATÈGIQUES DE L'ÀMBIT
DEL BARCELONÉS

AREA RESIDENCIAL
ESTRATÈGICA "LA BASTIDA"
SANTA COLOMA DE
GRAMENET. (2557.1)

Títol del projecte
PROJECTE D'URBANITZACIÓ

Autor del projecte

egi Enginyeria i Gestió
d'Infraestructures S.L.

Títol del Plàndol

EMPLAÇAMENT

Escala Núm. plànol
A1 1/2000 03
A3 1/4000


Data MARÇ 2009 1 de 1

Generalitat
de Catalunya

INCASÒL
Institut Català
del Sòl

Departament de Política Territorial
Obres Públiques
Secretaria per a la Planificació
Territorial

Departament de Medi Ambient
l'Habitatge
Secretaria d'Habitatge

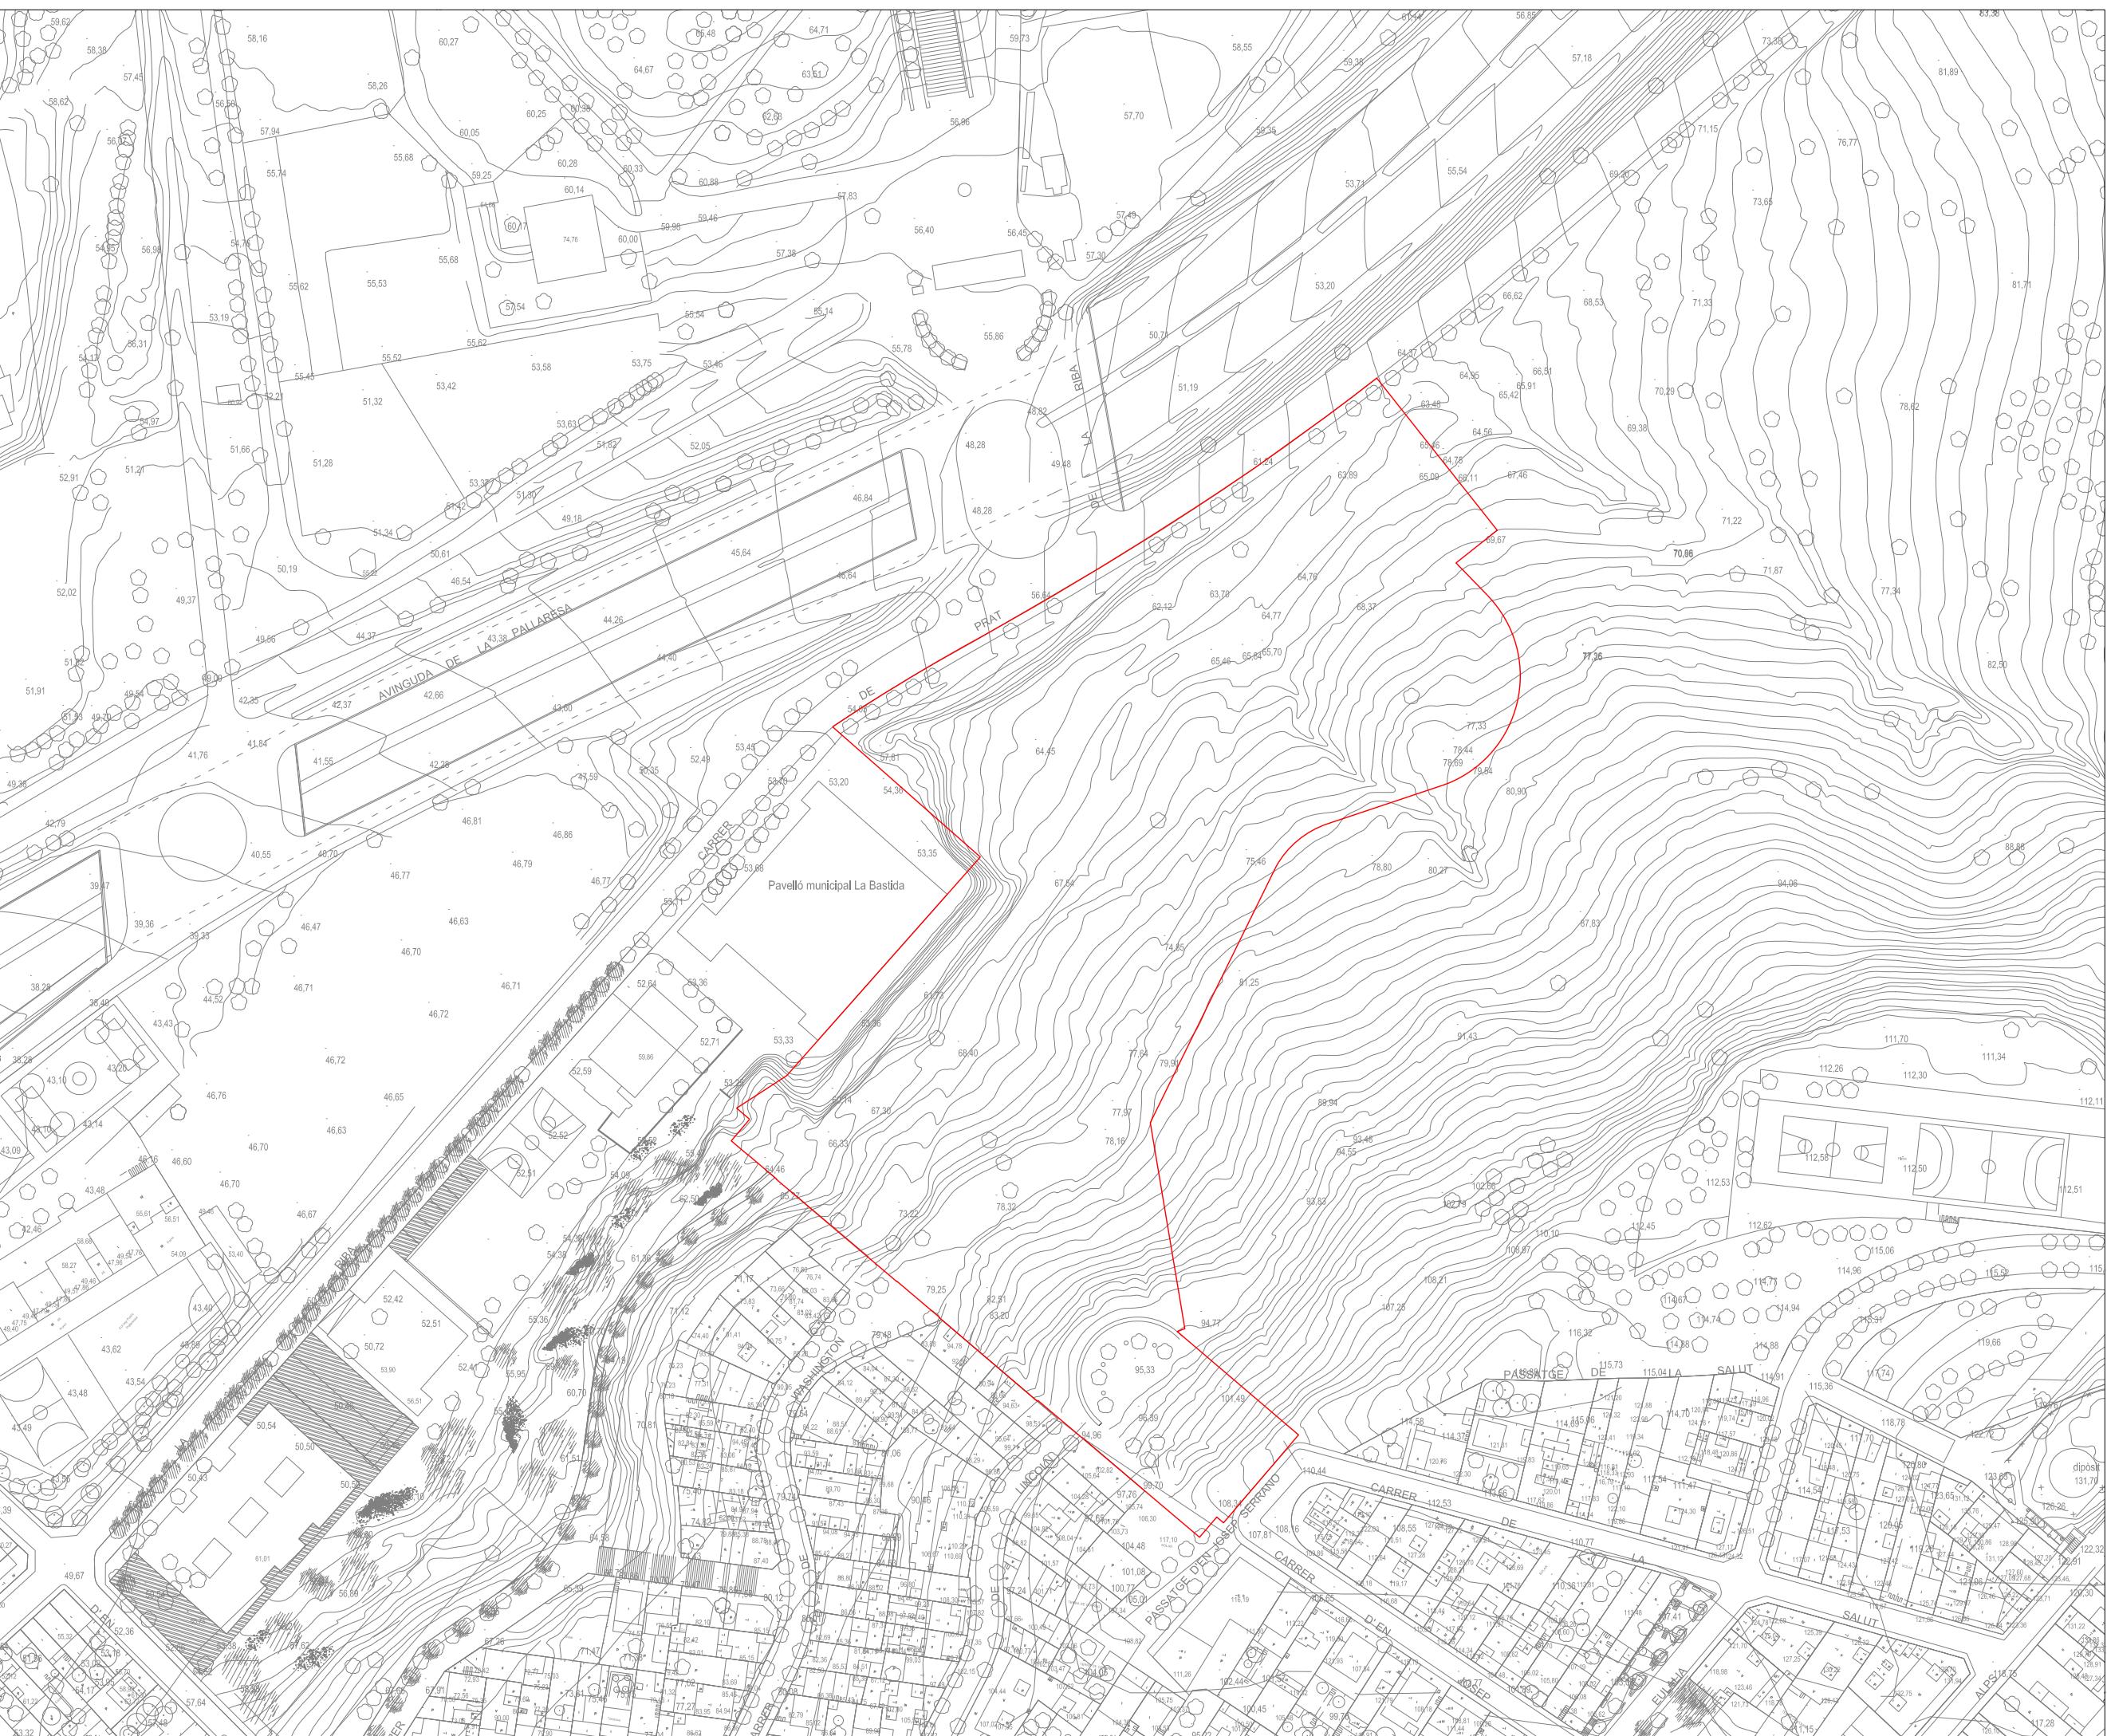

Limit del sector

Generalitat de Catalunya
Departament de Polítiques Territorials i Obres Públiques
Direcció General d'Urbanisme

Aprovat definitivament pel conseller de Polítiques Territorials i Obres Públiques en data 13 MARç 2009

La secretaria de la Comissió d'Urbanisme de Catalunya

Dolors Vergés Fernández

0 7.5 15 22.5 30 37.5m



PLA DIRECTOR URBANÍSTIC DE LES ÀREES RESIDENCIALS ESTRATÈGICAS DE L'ÀMBIT DEL BARCELONÈS

AREA RESIDENCIAL ESTRATÈGICA "LA BASTIDA"
SANTA COLOMA DE GRAMENET. (2557.1)

Títol del projecte
PROJECTE D'URBANITZACIÓ

Autor del projecte

egi Enginyeria i Gestió d'Infraestructures S.L.

Títol del Plànol
PLANTA TOPOGRAFIA

Escala N.º plànol
A1 1/750 04
A3 1/1500


Data 1 de 1
MARÇ 2009

Generalitat de Catalunya

INCASOL Institut Català del Sòl


Departament de Política Territorial
Obres Públiques
Secretaria per a la Planificació Territorial


Departament de Medi Ambient
l'Habitatge
Secretaria d'Habitatge

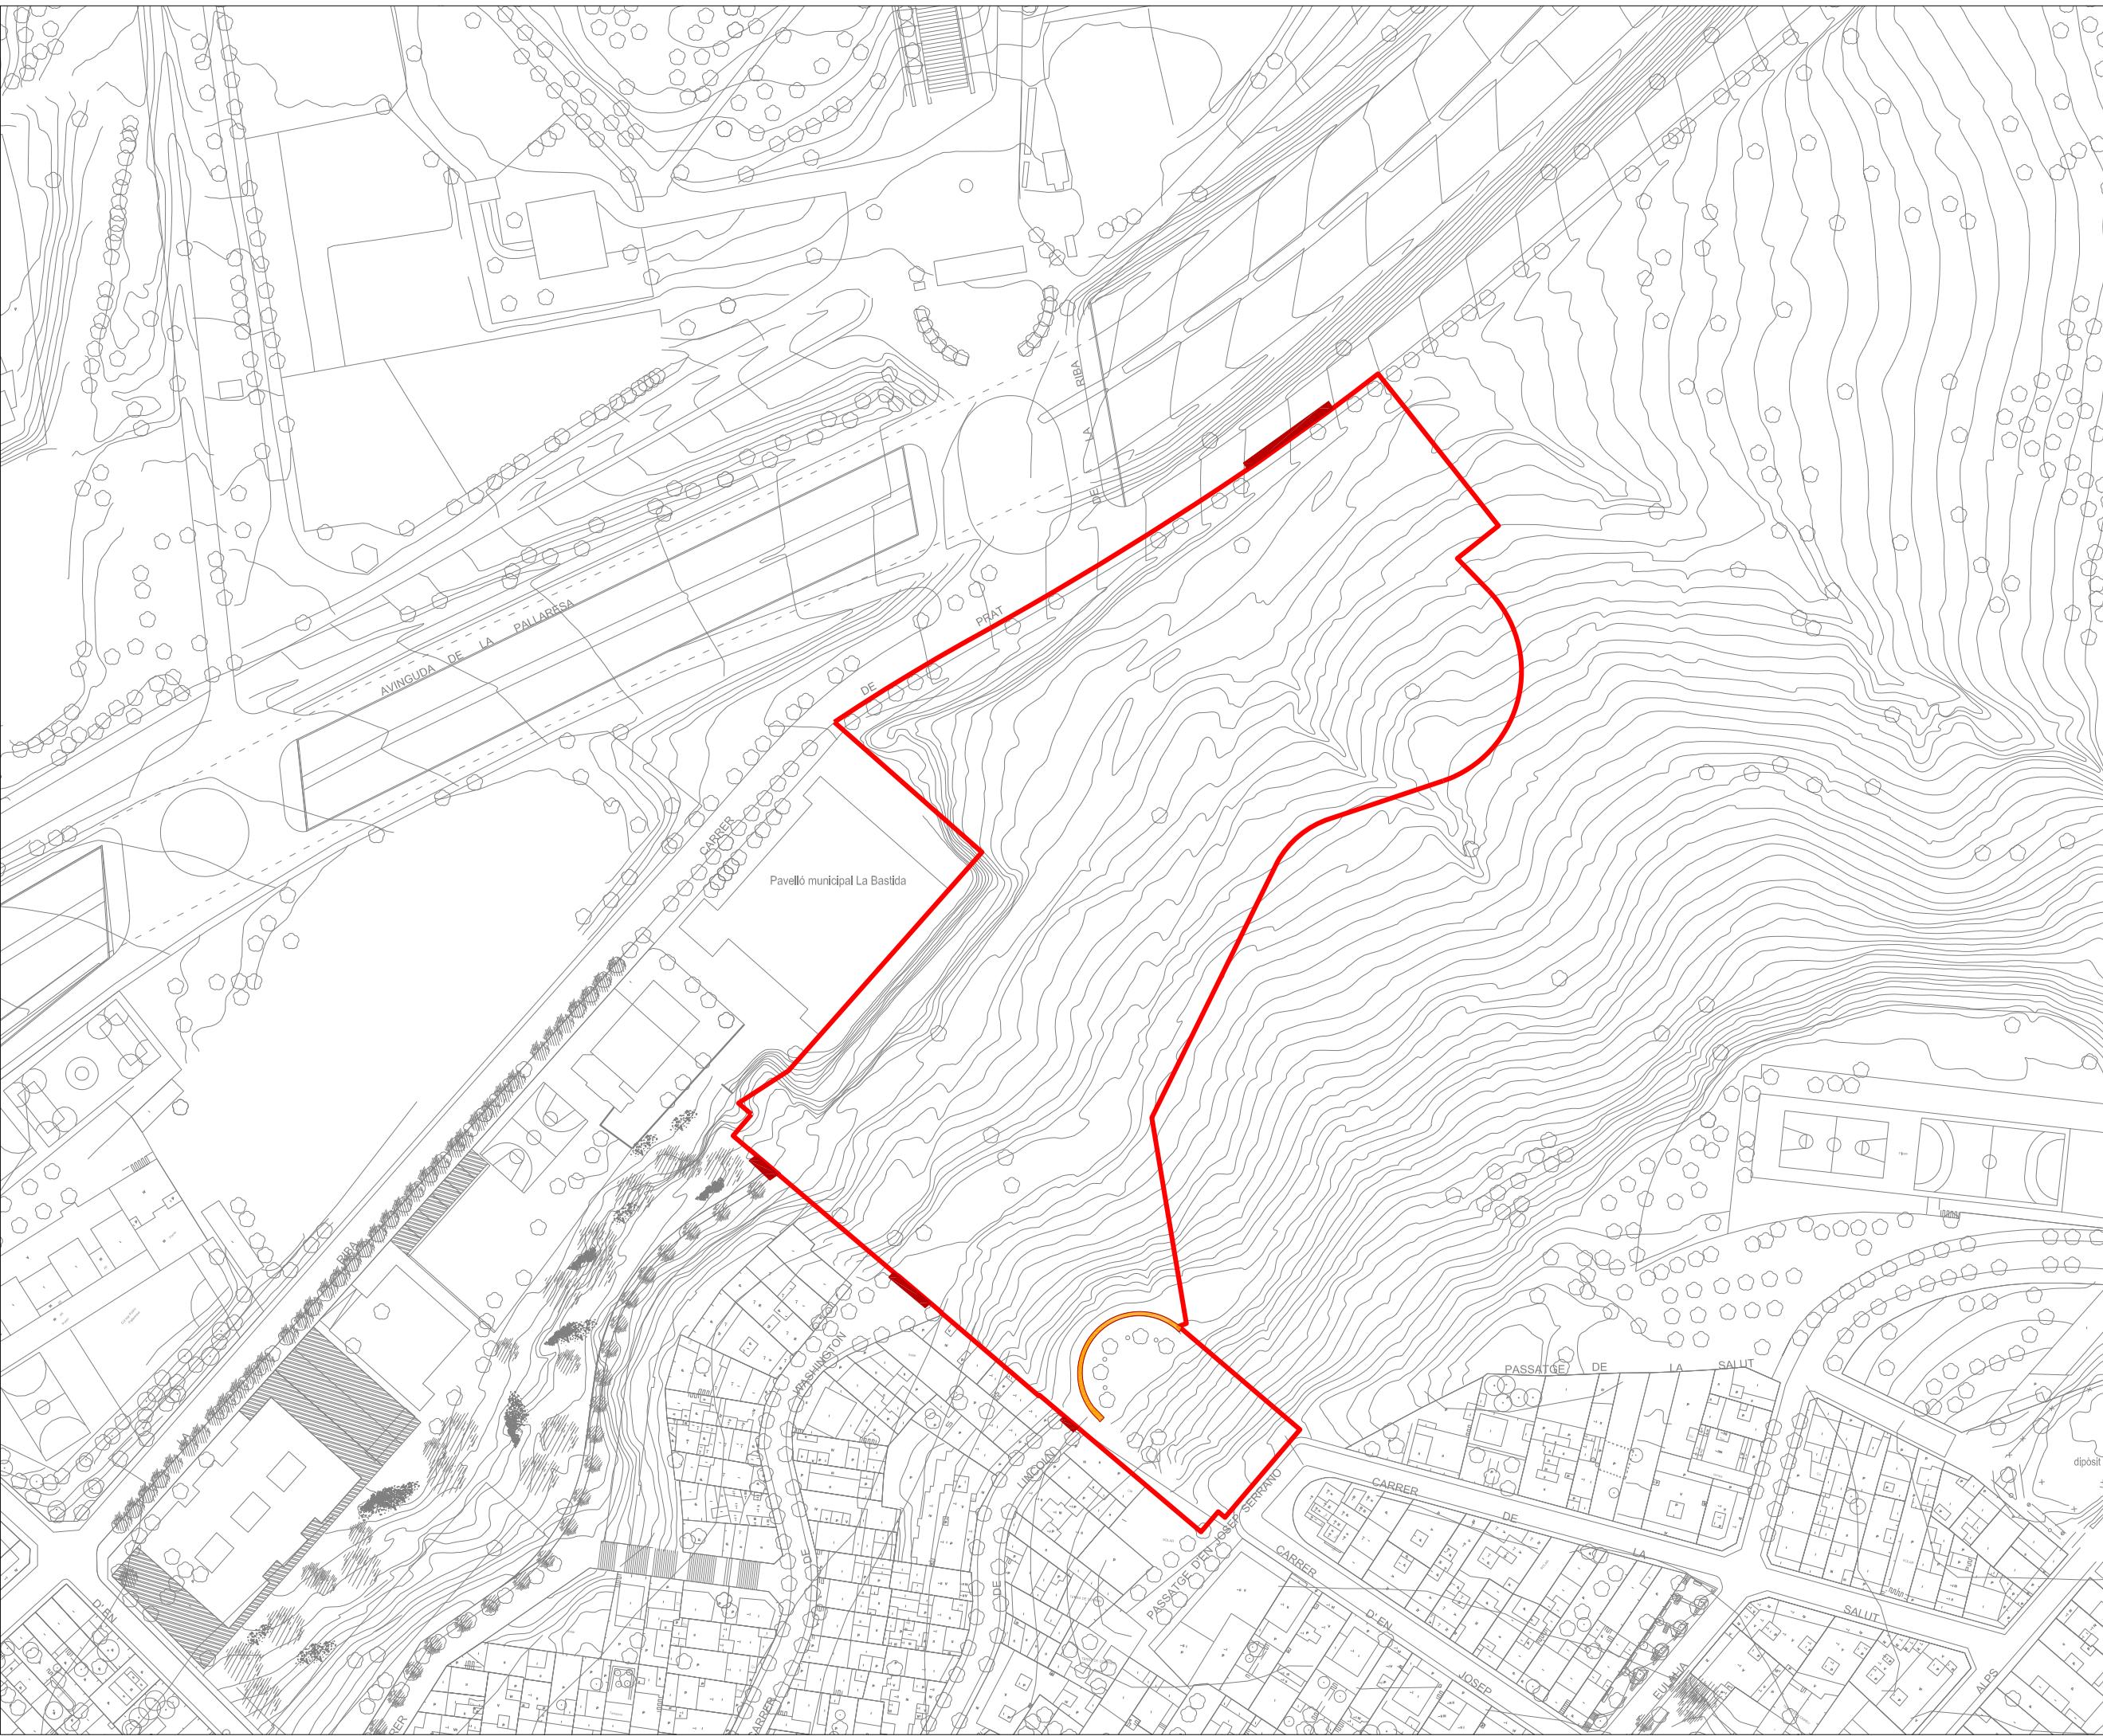

 Generalitat de Catalunya
 Departament de Política Territorial i Obres Públiques
 Direcció General d'Urbanisme

 Aprovat definitivament pel conseller de Política Territorial i Obres Públiques en data 13 MAR 2009

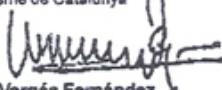 La secretària de la Comissió d'Urbanisme de Catalunya

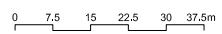 Dolors Vergés Fernández

N


PLA DIRECTOR URBANÍSTIC DE LES ÀRIES RESIDENCIALS ESTRATÈGICAS DE L'ÀMBIT DEL BARCELONÈS
AREA RESIDENCIAL ESTRATÈGICA "LA BASTIDA" SANTA COLOMA DE GRAMENET. (2557.1)
 Títol del projecte
PROJECTE D'URBANITZACIÓ

 Autor del projecte
egi Enginyeria i Gestió d'Infraestructures S.L.

 Títol del Plànol
PLANTA D'ENDERROCS


 Escala Núm. plànol
 A1 1/750 05
 A3 1/1500


 Data Full
 MARÇ 2009 1 de 1

 Generalitat de Catalunya
 INCASOL Institut Català del Sòl

 Departament de Política Territorial i Obres Públiques Secretaria per a la Planificació Territorial

 Departament de Medi Ambient i l'Habitatge Secretaria d'Habitatge

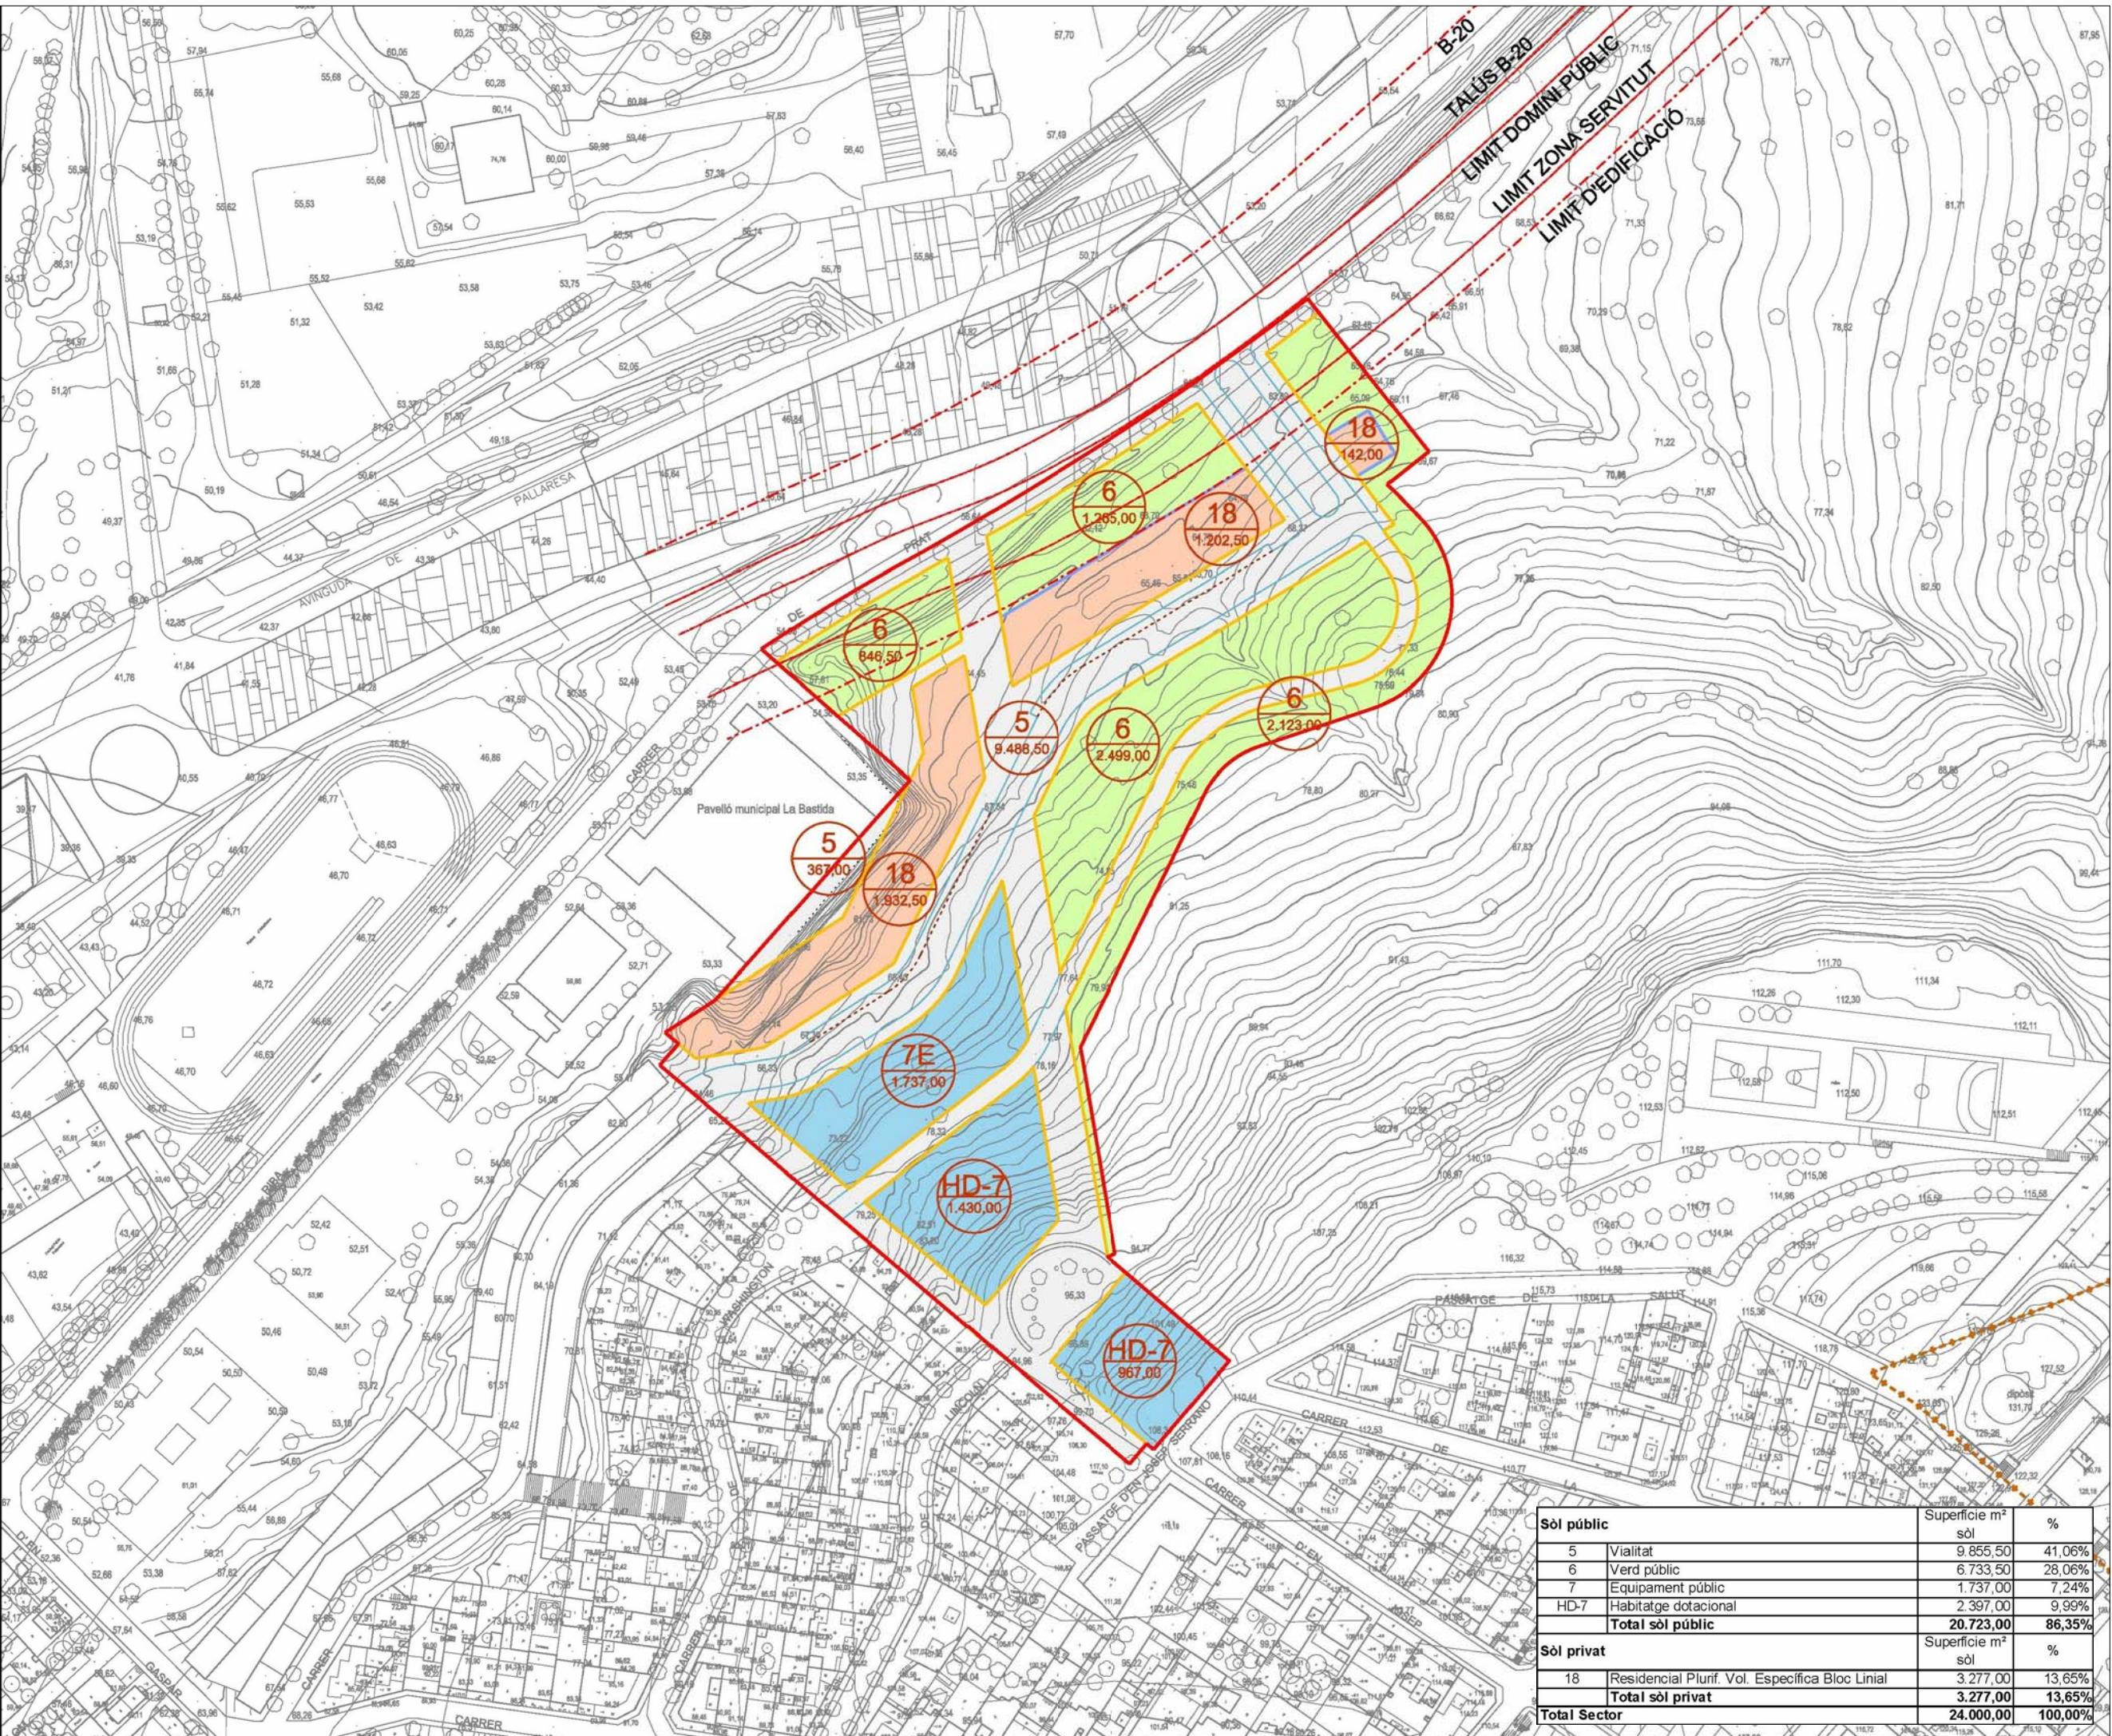

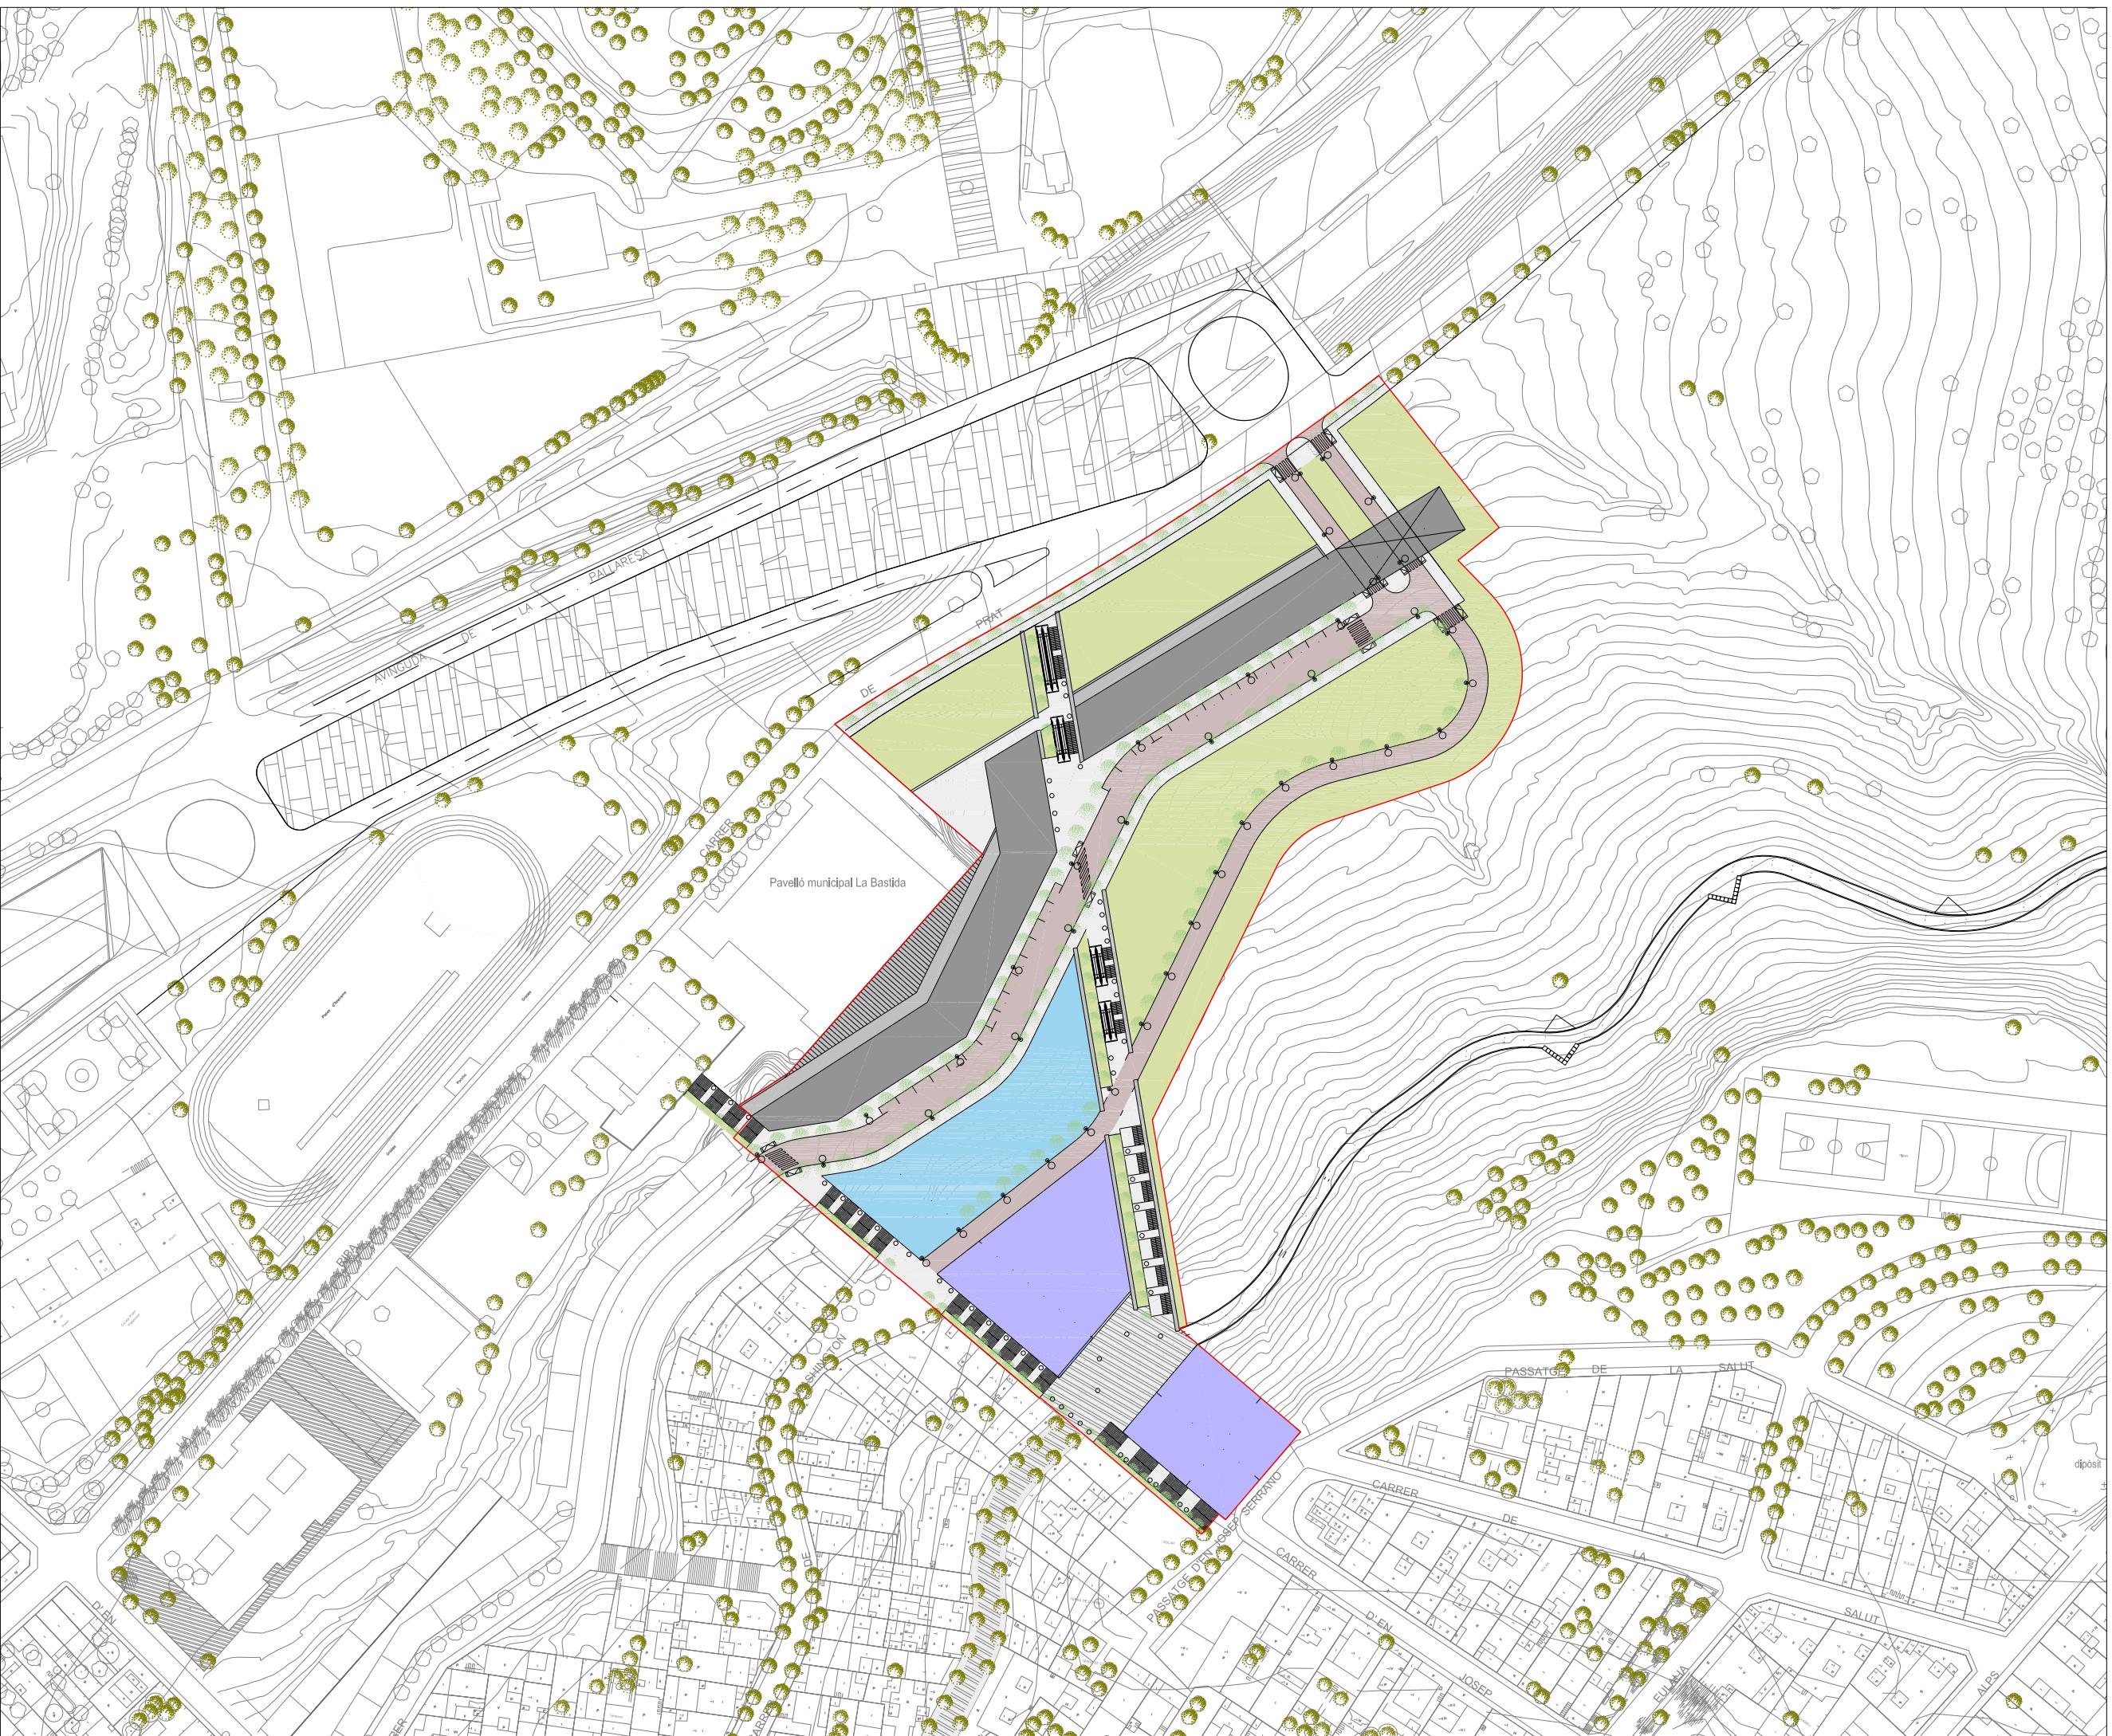

Limit del sector

**Generalitat de Catalunya
Departament de Política Territorial i Obres Públiques
Direcció General d'Urbanisme**

Aprovat definitivament pel conseller de Política Territorial i Obres Públiques en data **13 MARÇ 2009**

La secretària de la Comissió d'Urbanisme de Catalunya
[Signature]

Dolors Vergés Fernández

0 7.5 15 22.5 30 37.5m



PLA DIRECTOR URBANÍSTIC DE LES ÀRIES RESIDENCIALS ESTRATÈGICAS DE L'ÀMBIT DEL BARCELONÉS

AREA RESIDENCIAL ESTRATÈGICA "LA BASTIDA" SANTA COLOMA DE GRAMENET. (2557.1)

Títol del projecte
PROJECTE D'URBANITZACIÓ

Autor del projecte


egi Enginyeria i Gestió d'Infraestructures S.L.

Títol del Plànol
PLANTA GENERAL

Escala
A1 1/750 Núm. plànol
A3 1/1500 07

Data
MARÇ 2009 1 de 1

Generalitat de Catalunya
INCASOL Institut Català del Sòl
Departament de Política Territorial
Obres Públiques
Secretaria per a la Planificació Territorial
Departament de Medi Ambient
l'Habitatge
Secretaria d'Habitatge

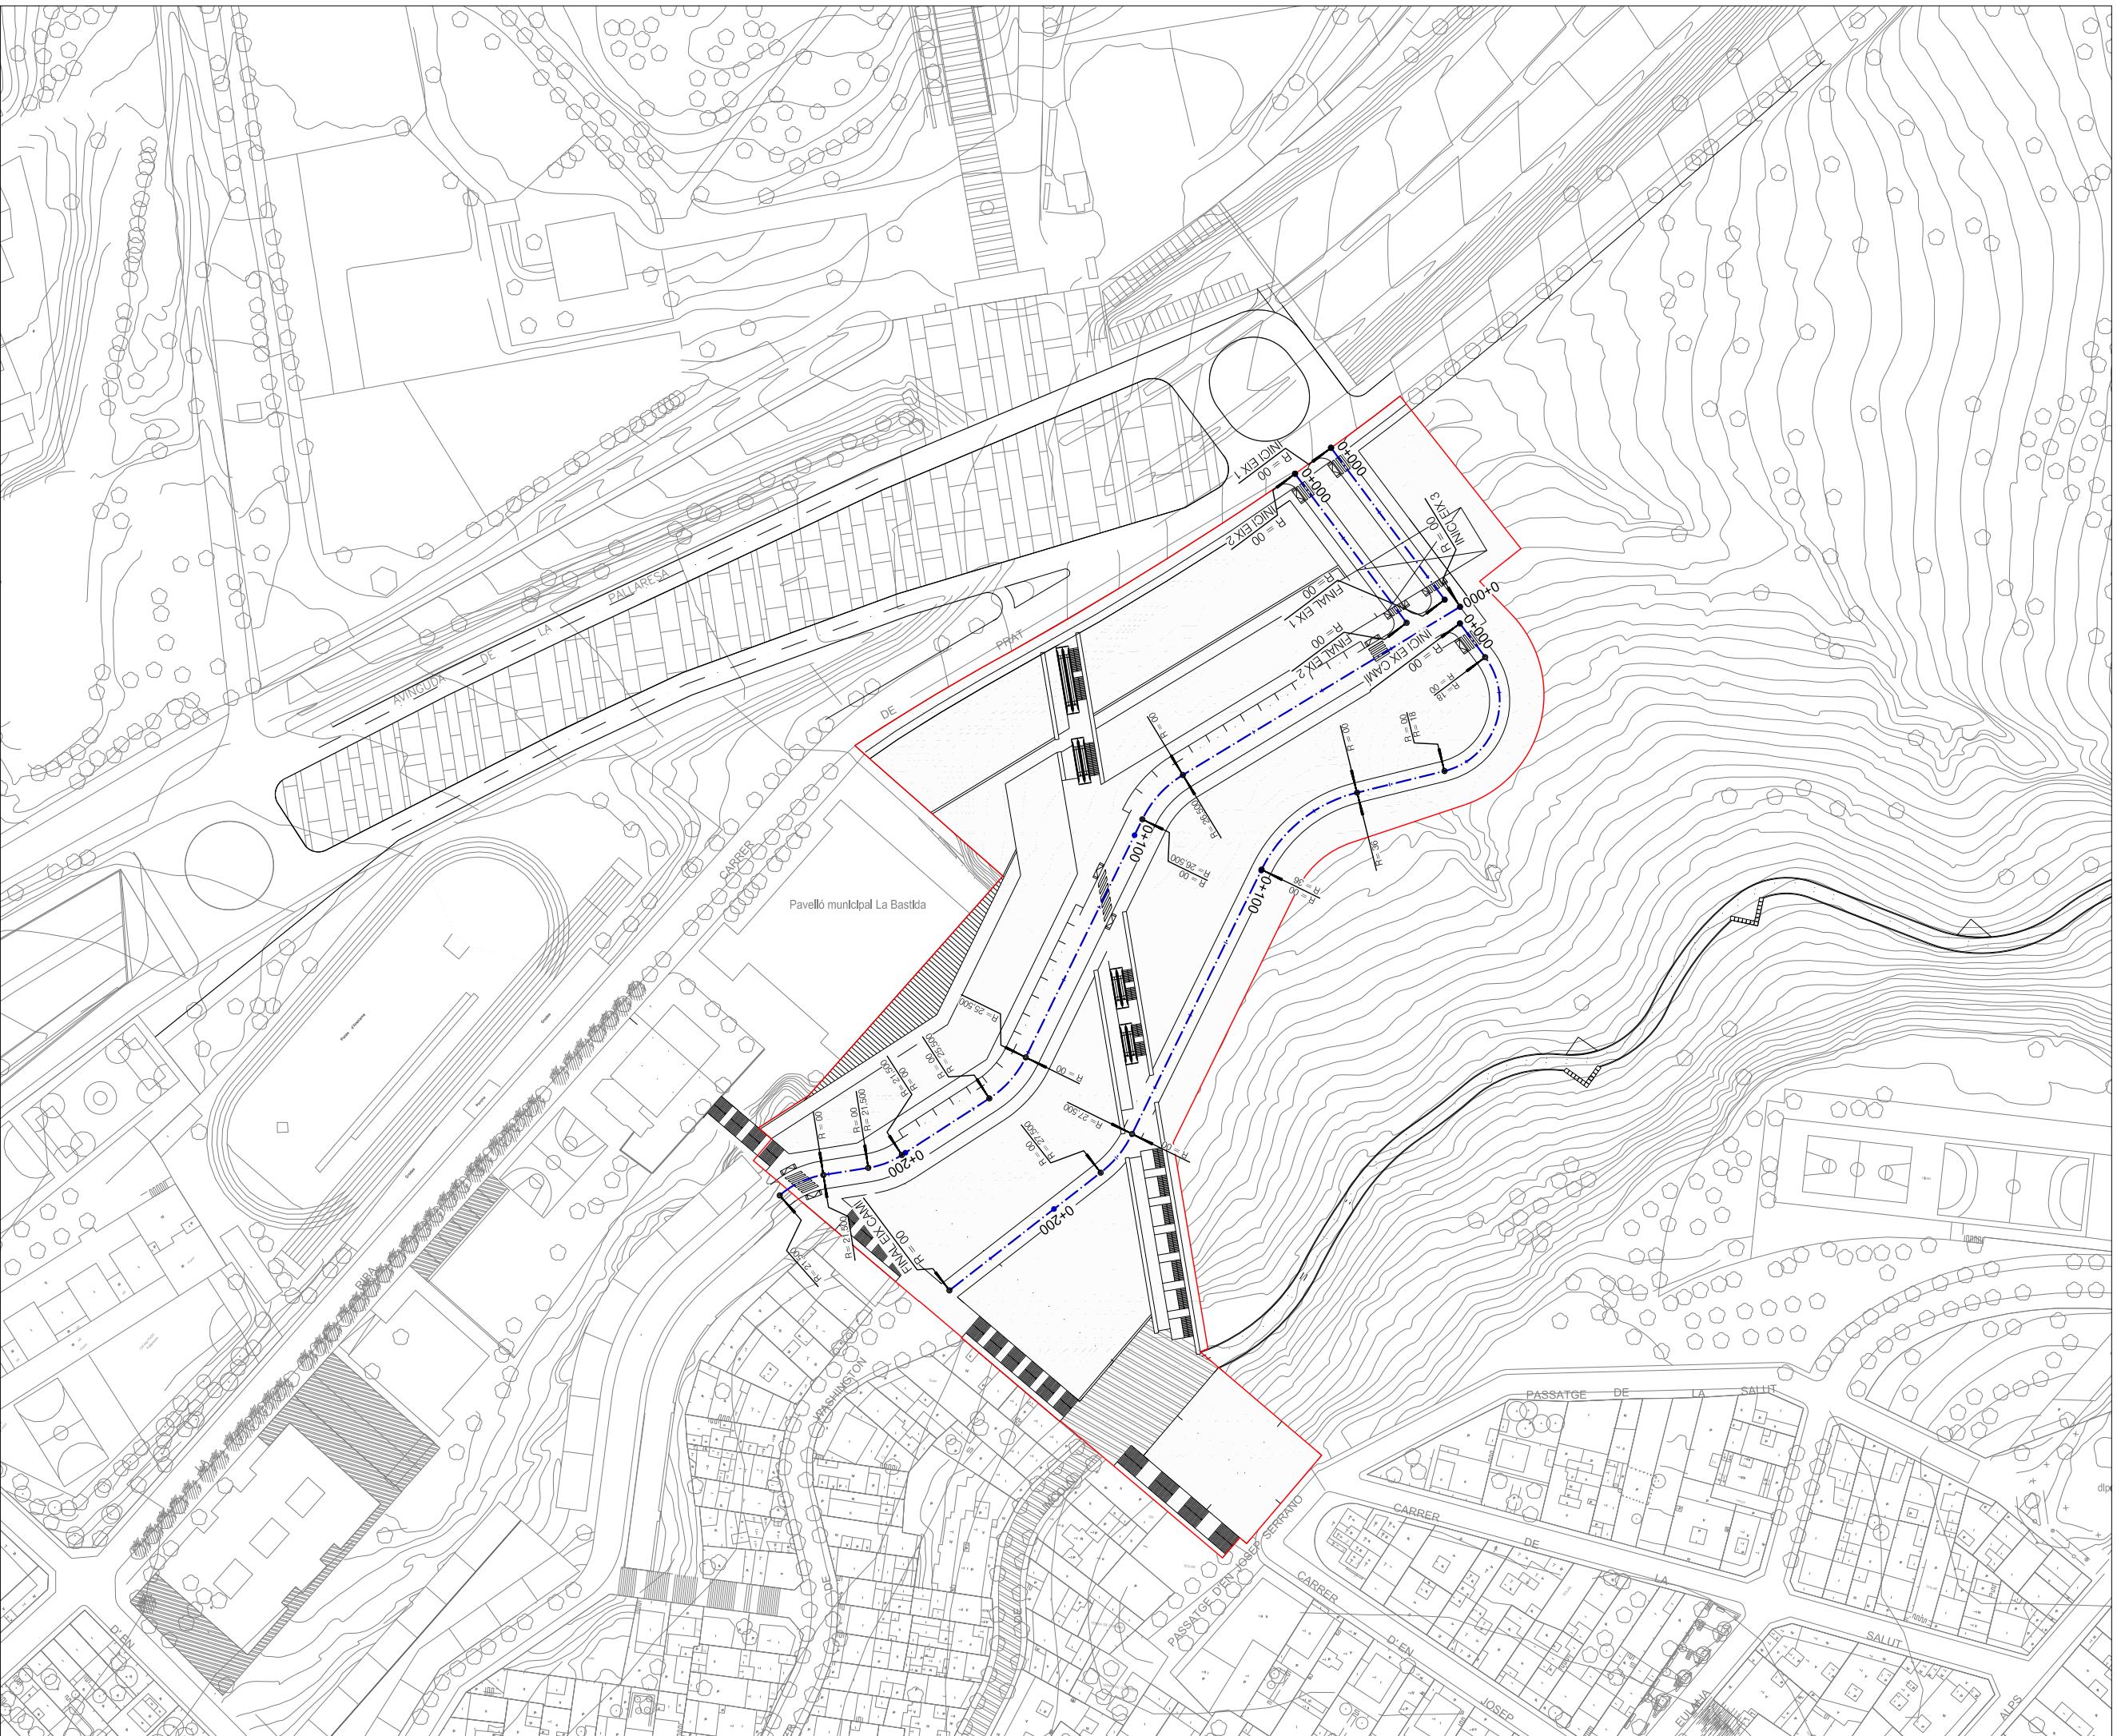

Generalitat de Catalunya
Departament de Política Territorial
i Obres Públiques
Direcció General d'Urbanisme

Aprovat definitivament pel conseller de
Política Territorial i Obres Públiques
en data 13 MARç 2009

La secretaria de la Comissió
d'Urbanisme de Catalunya

Dolors Vergés Fernández

Dolors Vergés Fernández

0 7.5 15 22.5 30 37.5m



PLA DIRECTOR URBANÍSTIC DE LES ÀRIES RESIDENCIALS ESTRATÈGIQUES DE L'ÀMBIT DEL BARCELONÈS

AREA RESIDENCIAL ESTRATÈGICA "LA BASTIDA"
SANTA COLOMA DE GRAMENET. (2557.1)

Títol del projecte
PROJECTE D'URBANITZACIÓ

Autor del projecte


egi Enginyeria i Gestió d'Infraestructures S.L.

Títol del Plànol
PLANTA DEFINICIÓ D'EIXOS

Escala Núm. plànol
A1 1/750 08
A3 1/1500

Data Full
MARÇ 2009
1 de 1

Generalitat de Catalunya
INCASOL Institut Català del Sòl
Departament de Política Territorial
Obres Públiques
Secretaria per a la Planificació Territorial
Departament de Medi Ambient
l'Habitatge
Secretaria d'Habitatge

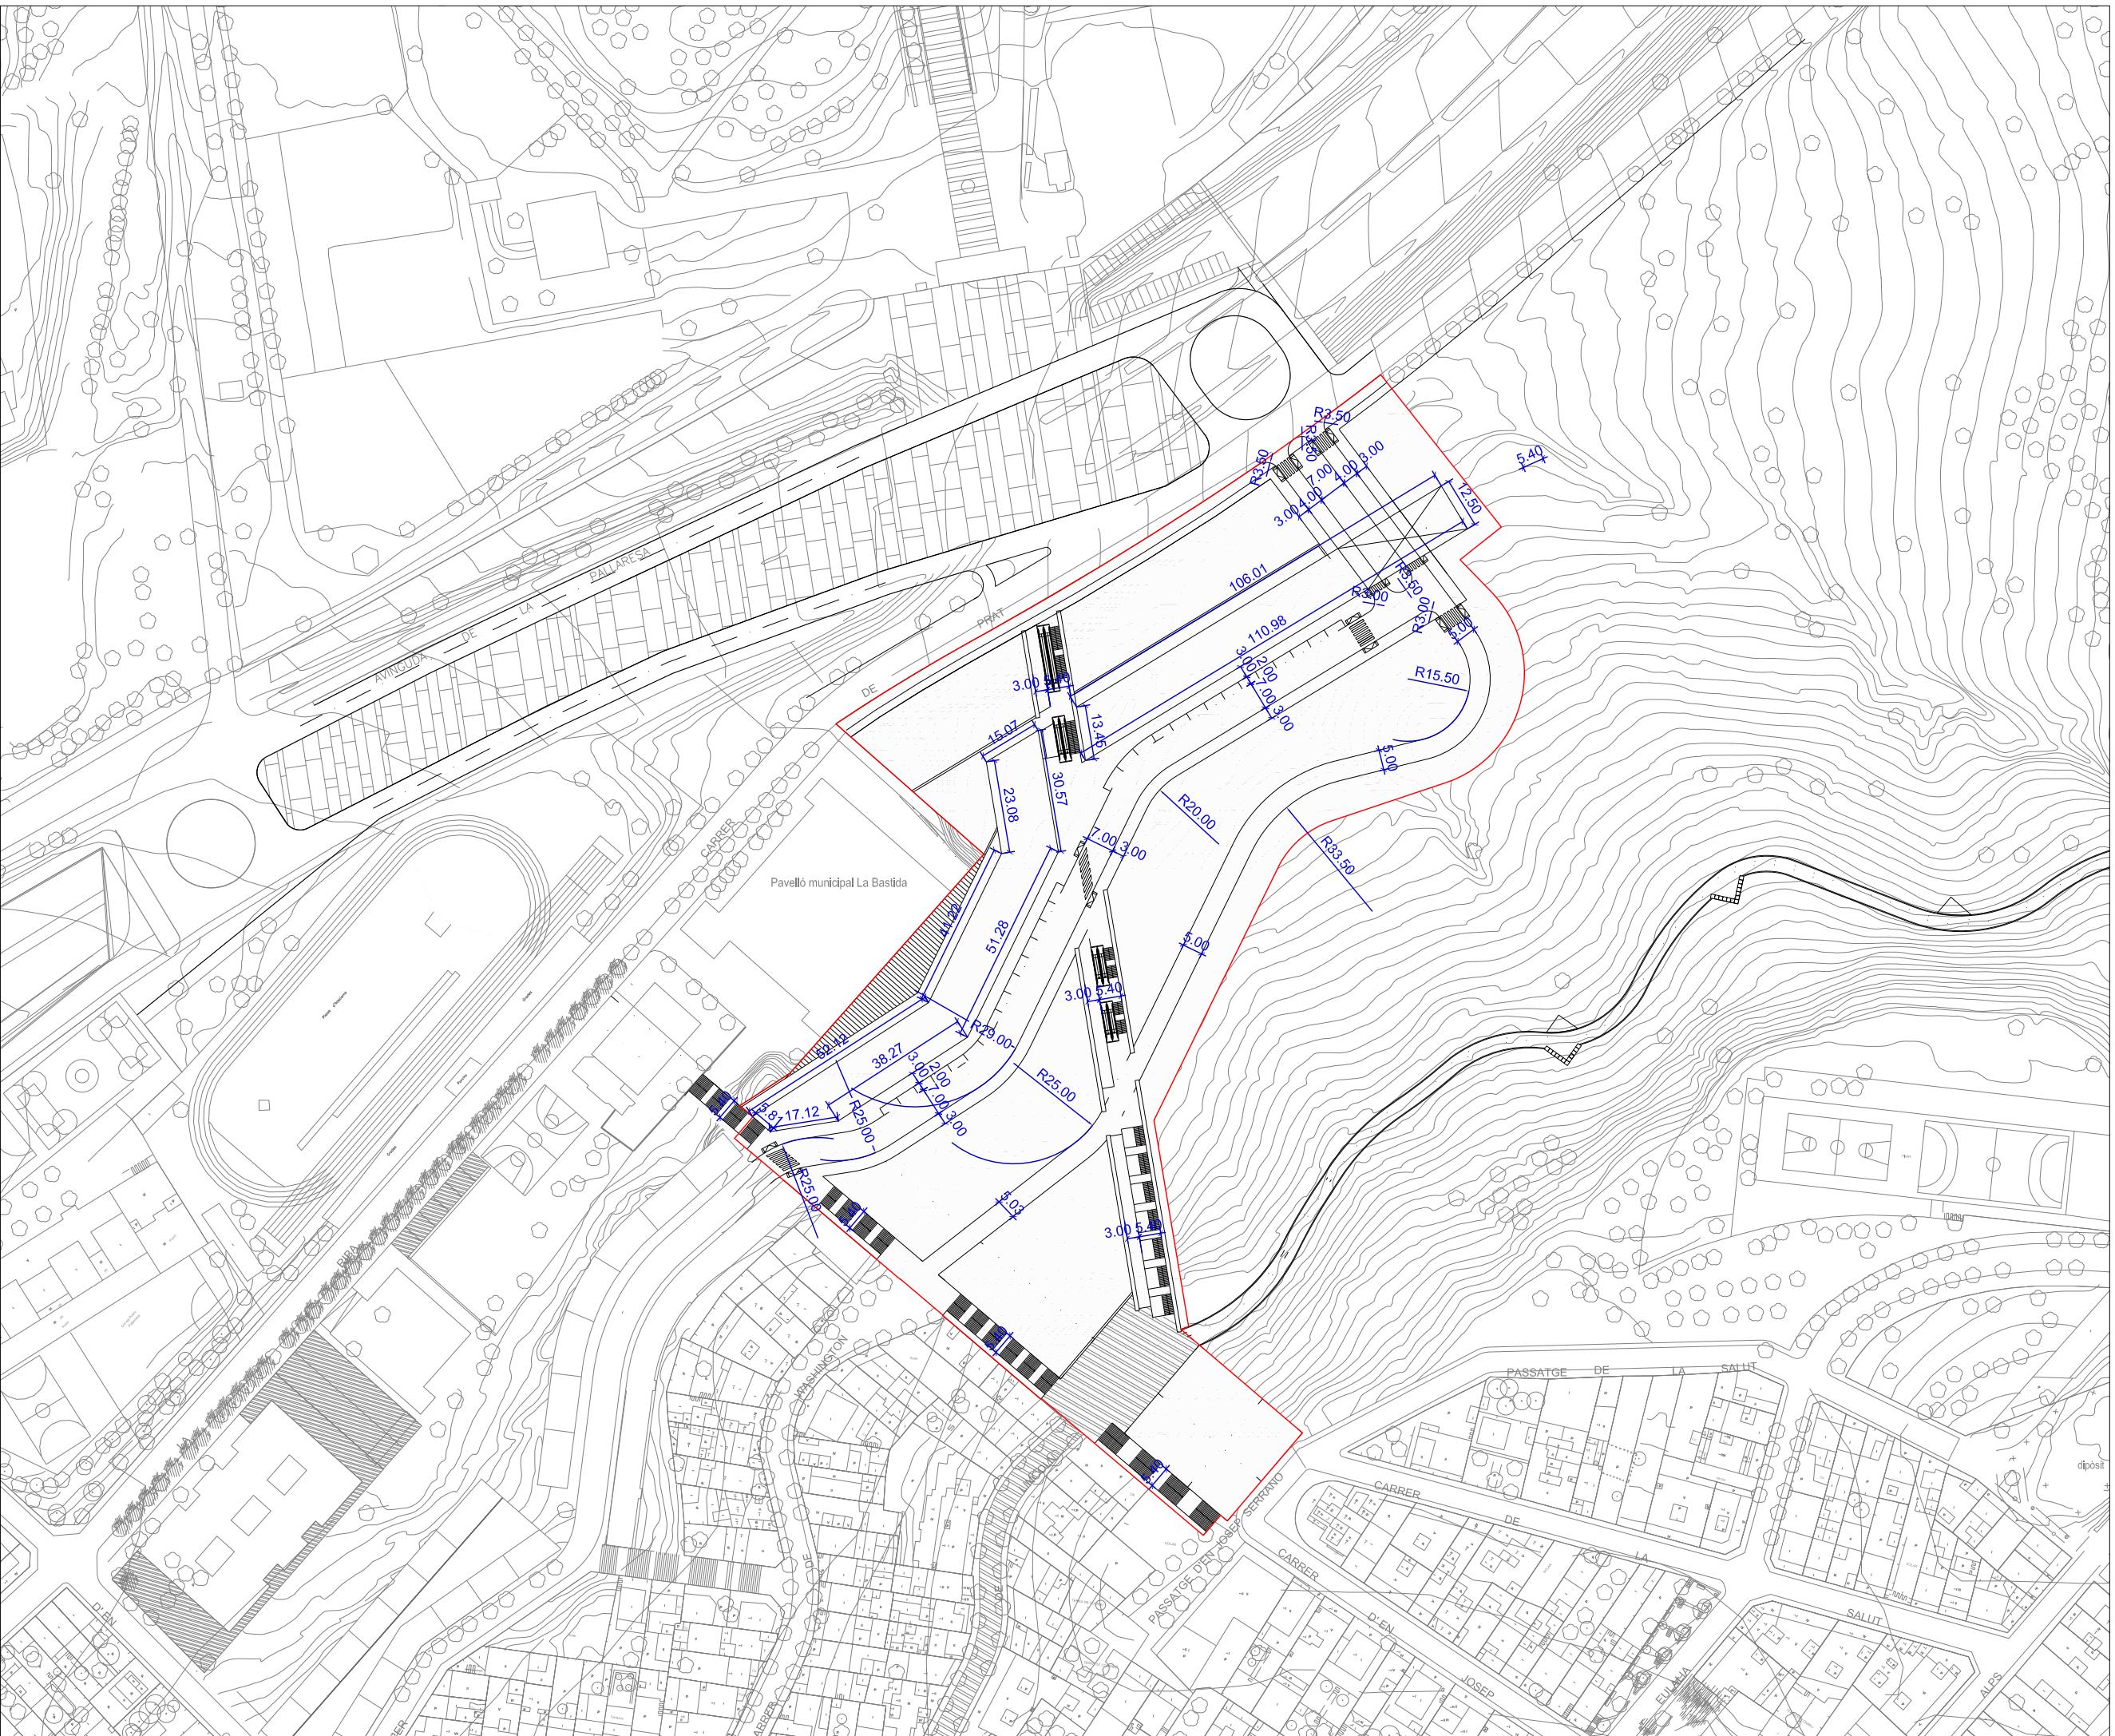

Generalitat de Catalunya
Departament de Política Territorial
i Obres Públiques
Direcció General d'Urbanisme

Aprovat definitivament pel conseller de
Política Territorial i Obres Públiques
en data 13 MARç 2009

La secretaria de la Comissió
d'Urbanisme de Catalunya

Dolors Vergés Fernández

0 7.5 15 22.5 30 37.5m



PLA DIRECTOR URBANÍSTIC DE LES ÀRIES RESIDENCIALS ESTRATÈGIQUES DE L'ÀMBIT DEL BARCELONÈS

ÀREA RESIDENCIAL ESTRATÈGICA "LA BASTIDA"
SANTA COLOMA DE GRAMENET. (2557.1)

Títol del projecte
PROJECTE D'URBANITZACIÓ

Autor del projecte

egi Enginyeria i Gestió d'Infraestructures S.L.

Títol del Plànnol

PLANTA DE DEFINICIÓ GEOMÈTRICA

Escala

A1 1/750 Núm. plànnol
A3 1/1500 09

Data

MARÇ 2009 Full


1 de 1

Generalitat de Catalunya

INCASOL Institut Català del Sòl

Departament de Política Territorial
Obres Públiques
Secretaria per a la Planificació Territorial


Departament de Medi Ambient
l'Habitatge
Secretaria d'Habitatge

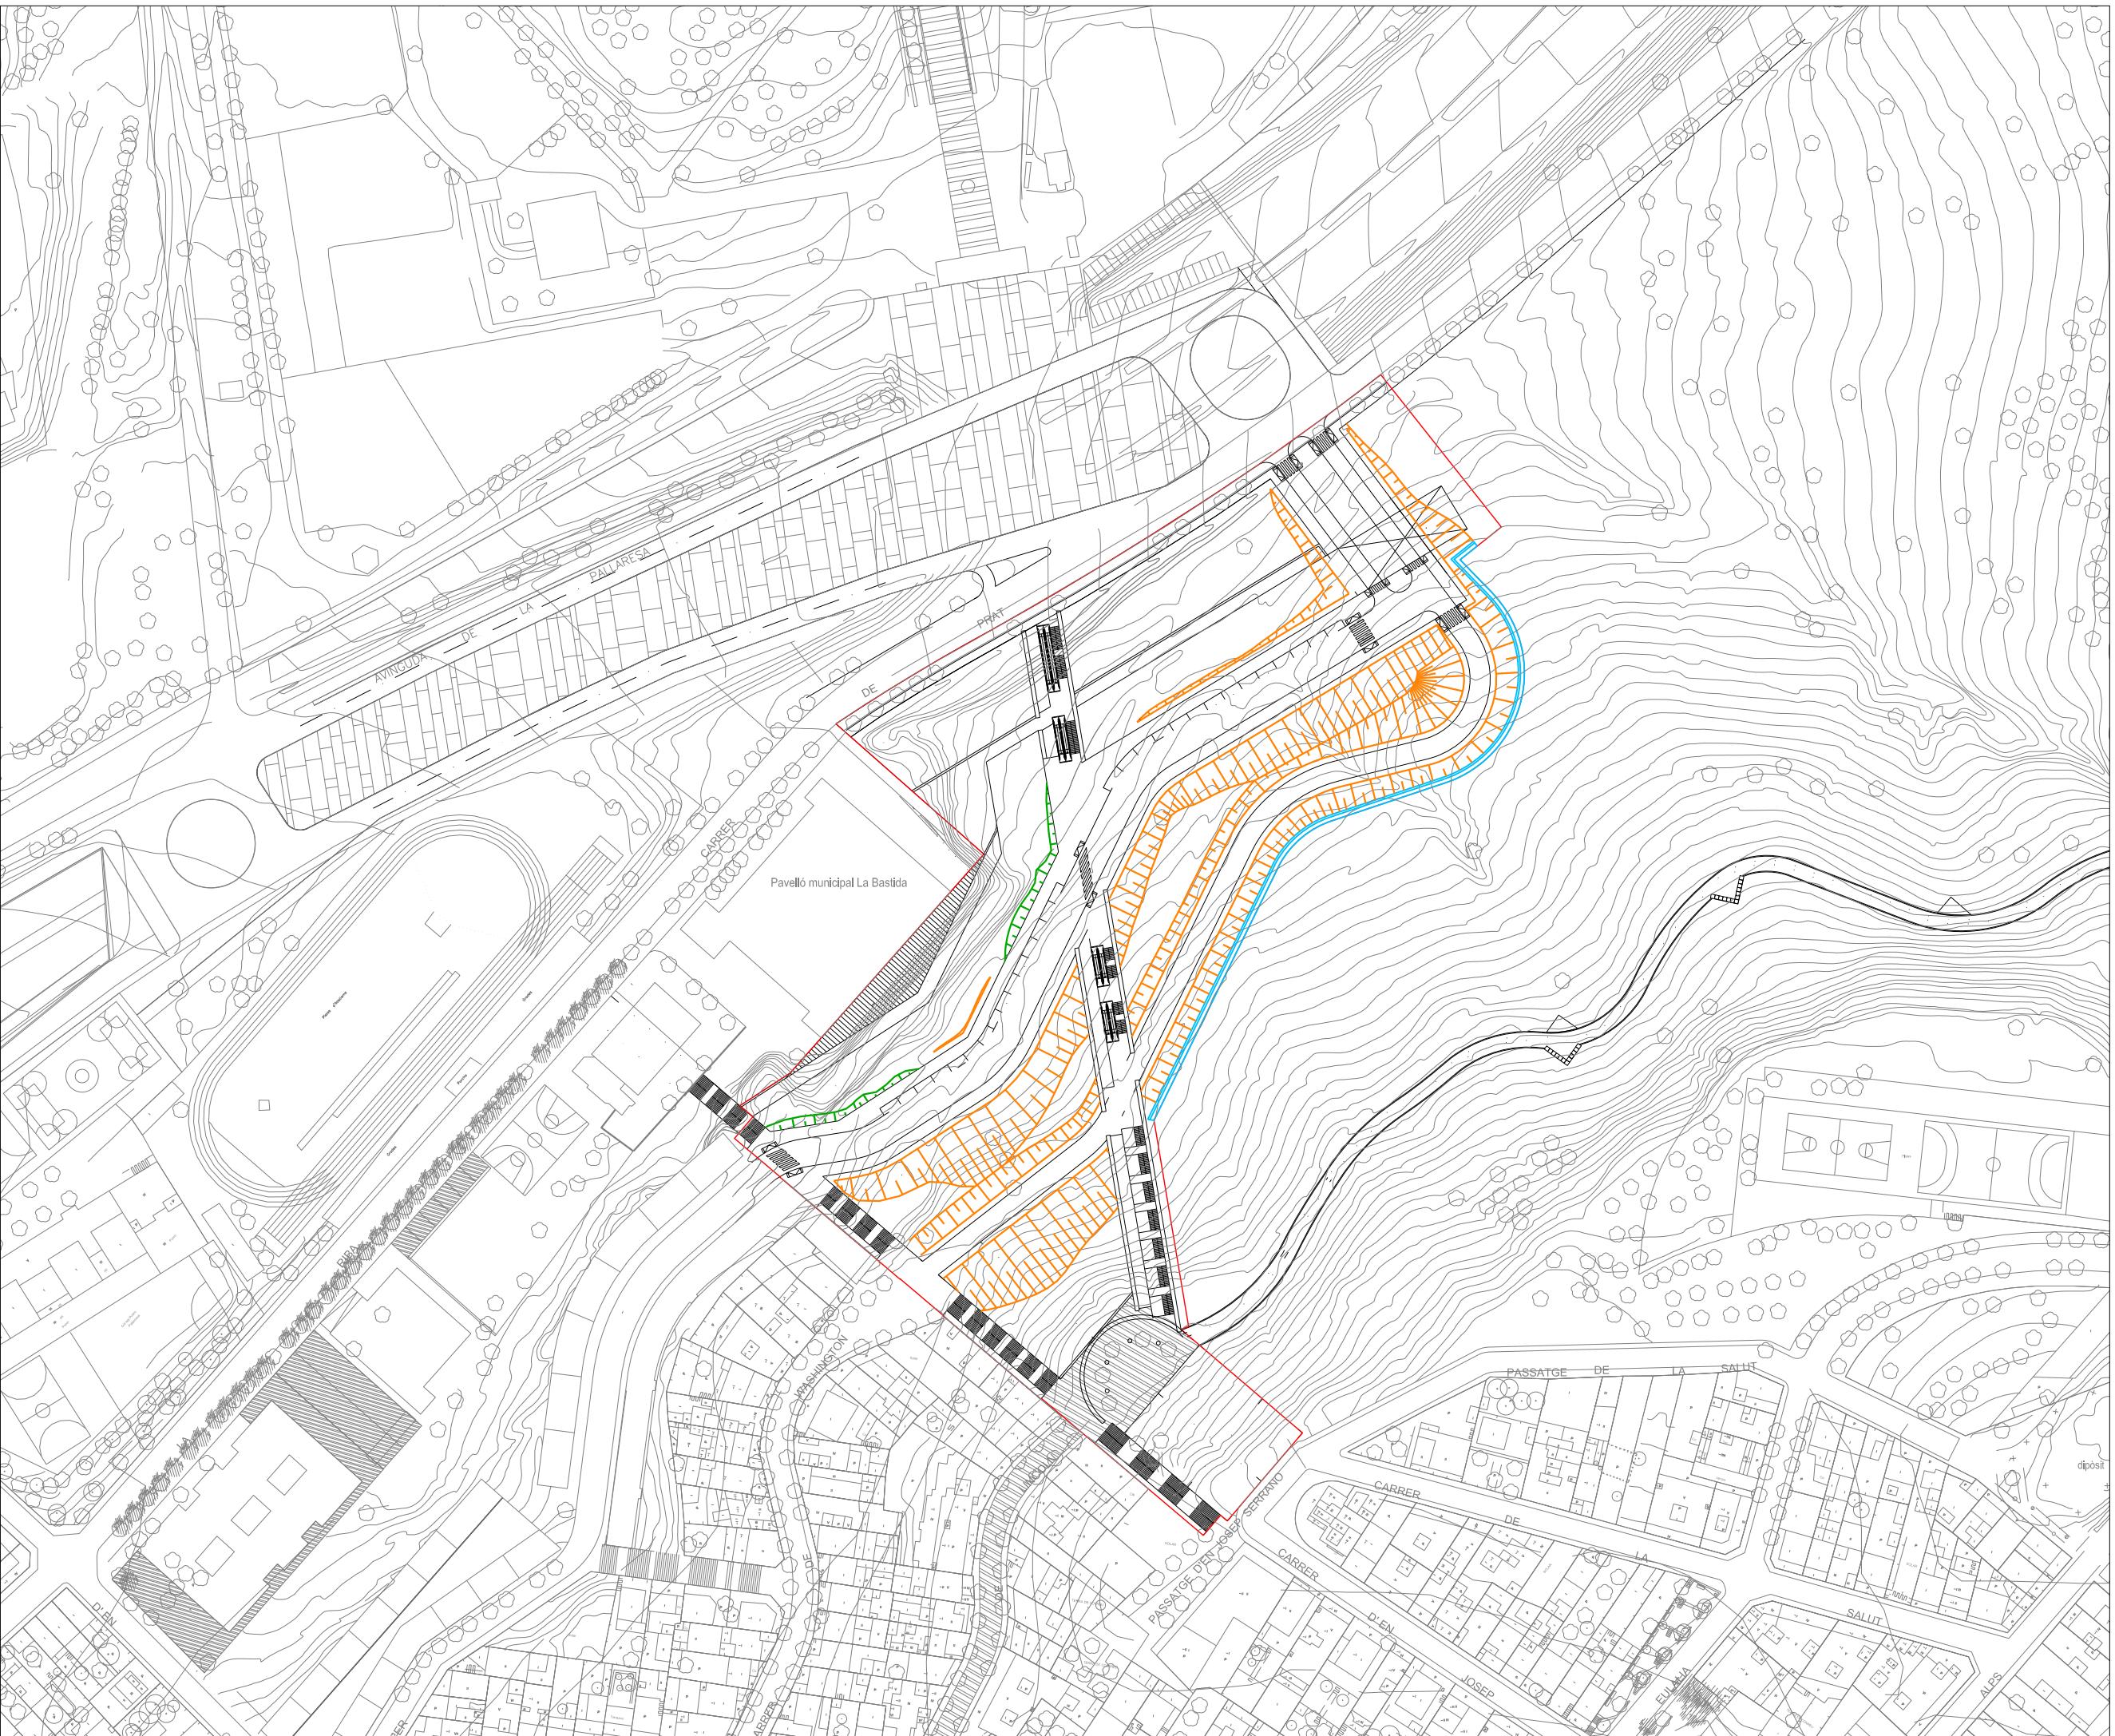

Limit del sector
 DESMUNT
 TERRAPLÉ
 MUR DE GAVIONS

 Generalitat de Catalunya
 Departament de Política Territorial
 i Obras Públiques
 Direcció General d'Urbanisme

Aprovat definitivament pel conseller de
 Política Territorial i Obras Públiques
 en data **13 MARÇ 2009**

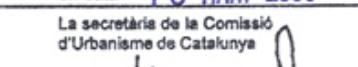La secretaria de la Comissió
 d'Urbanisme de Catalunya


Dolors Vergés Fernández

0 7.5 15 22.5 30 37.5m



PLA DIRECTOR URBANÍSTIC DE LES ÀREES RESIDENCIALS ESTRATÈGICAS DE L'ÀMBIT DEL BARCELONÈS

AREA RESIDENCIAL ESTRATÈGICA "LA BASTIDA"
SANTA COLOMA DE GRAMENET. (2557.1)

Títol del projecte
PROJECTE D'URBANITZACIÓ

Autor del projecte


egi Enginyeria i Gestió d'Infraestructures S.L.

Títol del Plànol
PLANTA DE TALUSSOS

Escala Núm. plànol
A1 1/750 10
A3 1/1500

Data 1 de 1
MARÇ 2009

 Generalitat de Catalunya
 INCASOL Institut Català del Sòl
 Departament de Política Territorial
 Obras Públiques
 Secretaria per a la Planificació Territorial
 Departament de Medi Ambient
 l'Habitatge
 Secretaria d'Habitatge

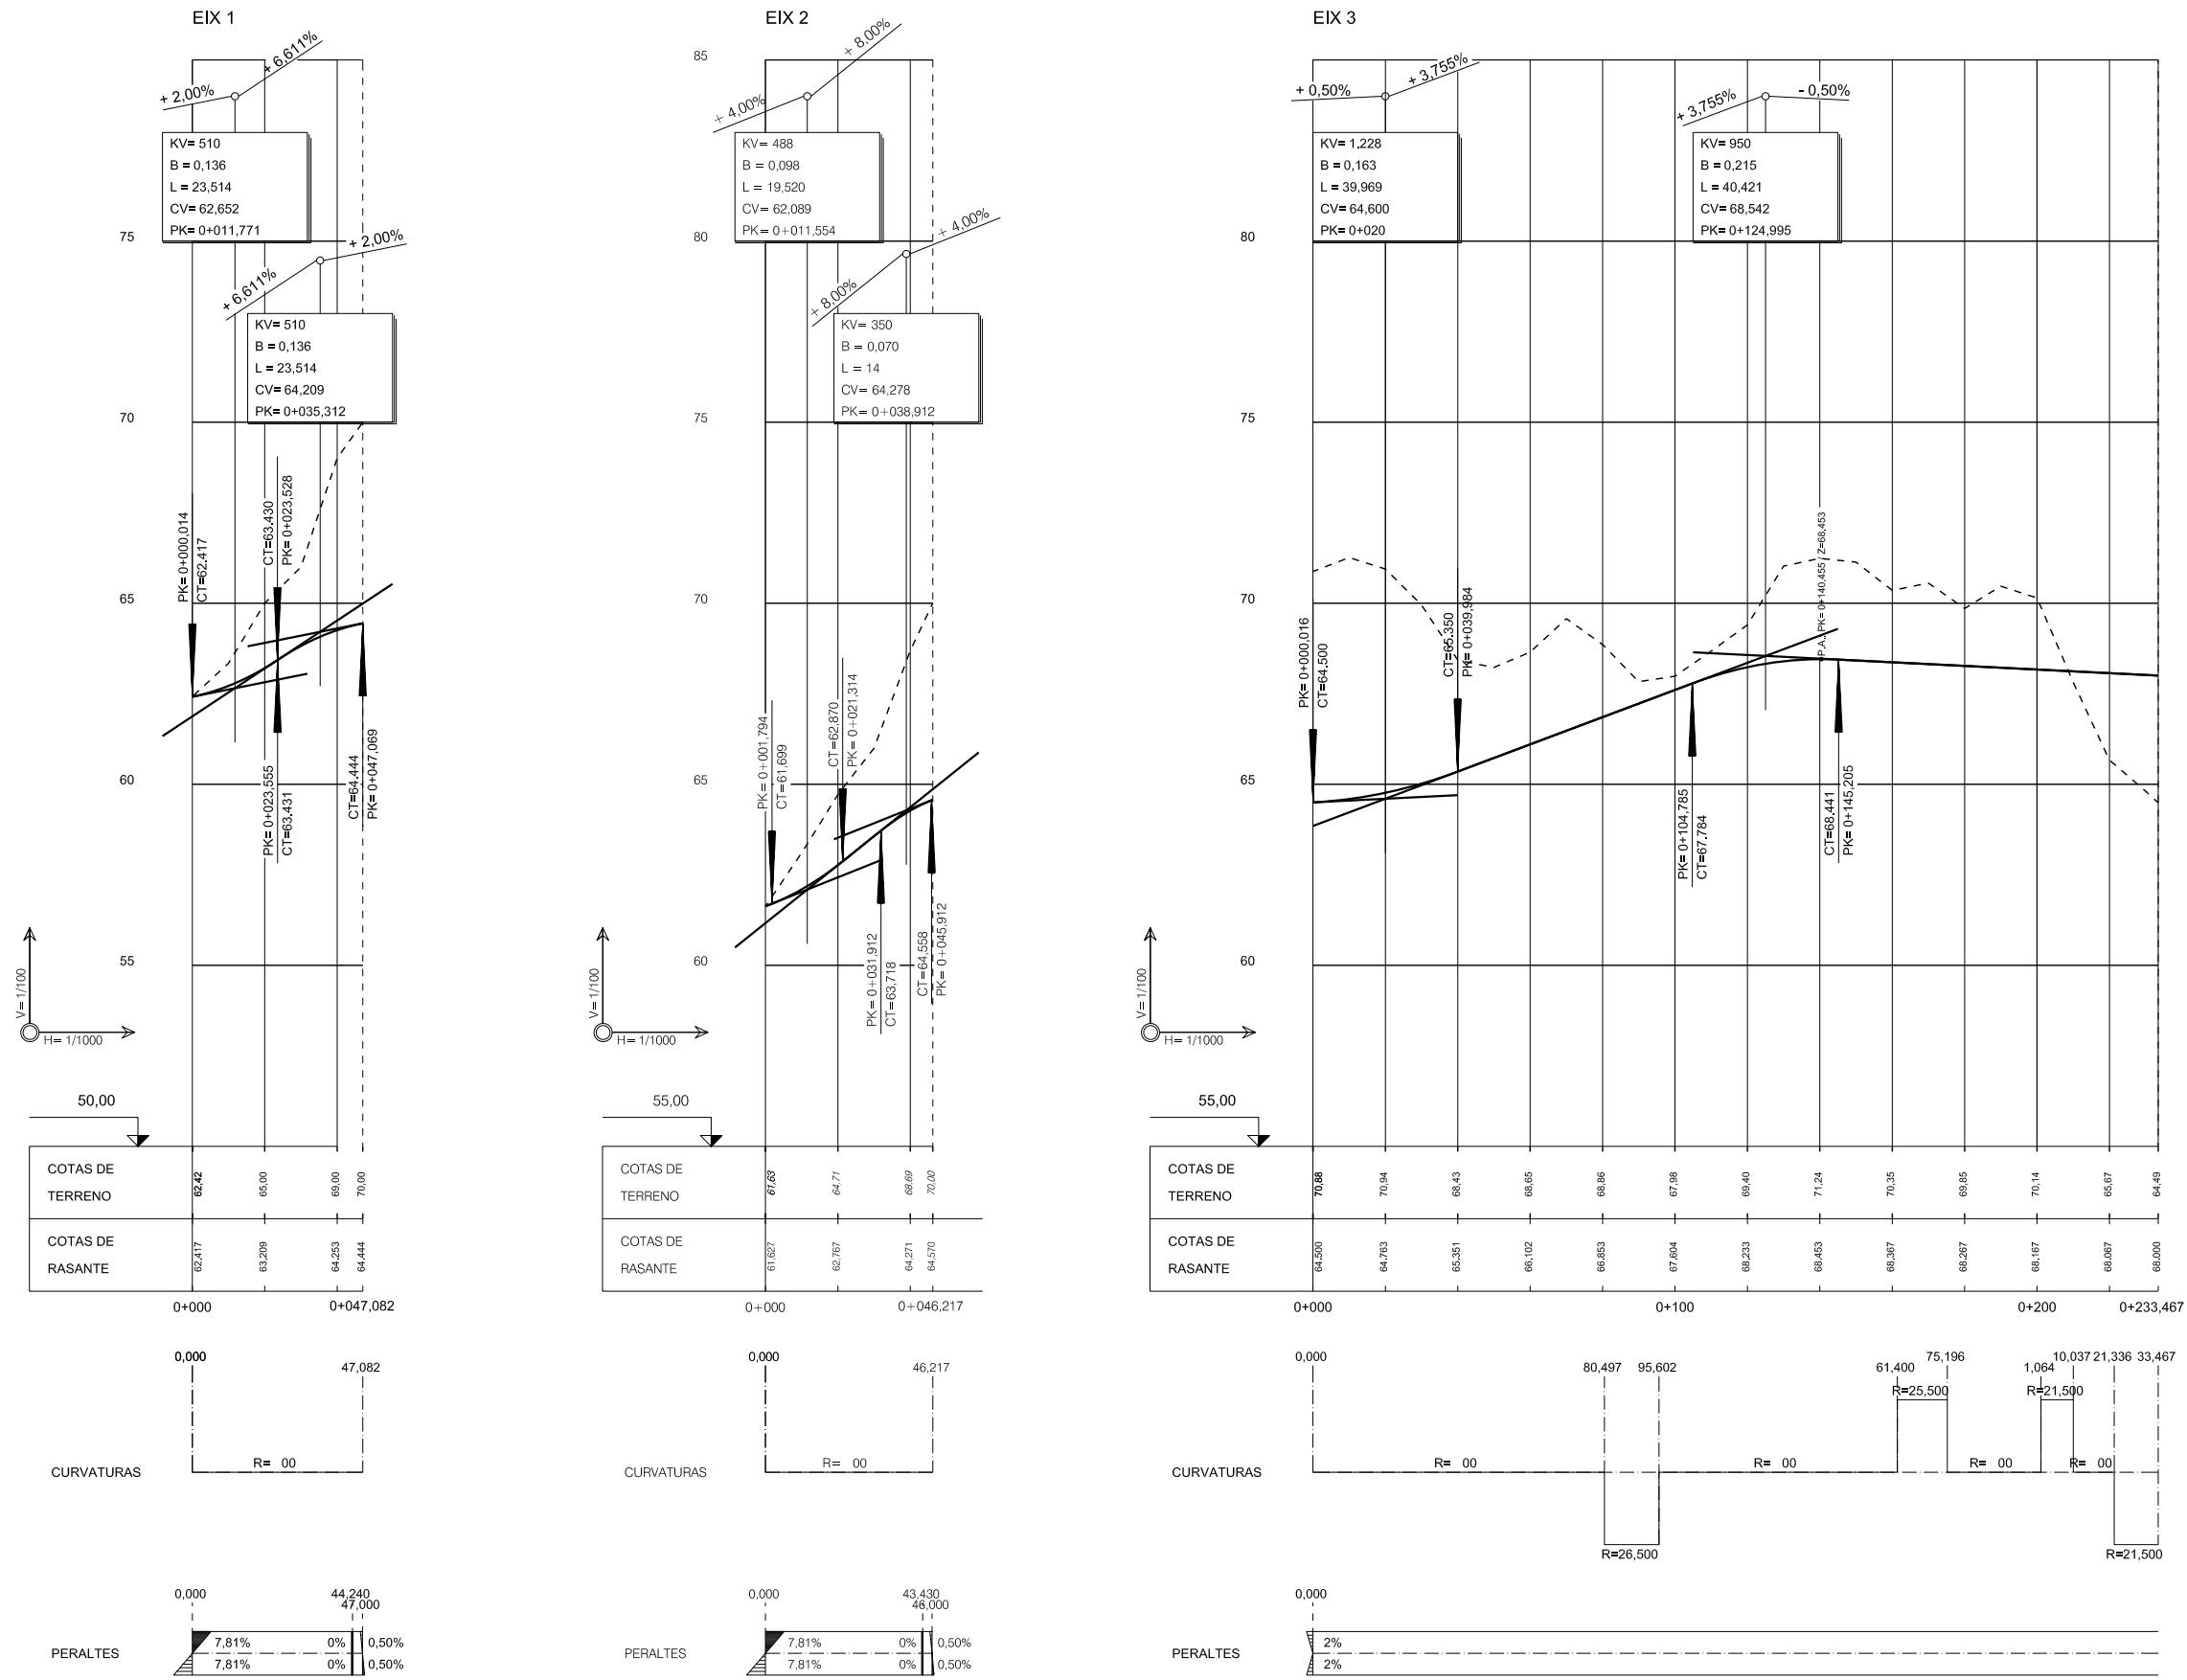

Generalitat de Catalunya
Departament de Política Territorial
i Obres Públiques
Direcció General d'Urbanisme

Aprovat definitivament pel conseller de
Política Territorial i Obres Públiques
en data 13 MARç 2009

La secretaria de la Comissió
d'Urbanisme de Catalunya

Dolors Vergés Fernández

0 10 20 30 40 50m

PLA DIRECTOR URBANÍSTIC DE LES ÀRIES
RESIDENCIALS ESTRATÈGIQUES DE L'ÀMBIT
DEL BARCELONÉS

AREA RESIDENCIAL
ESTRATÈGICA "LA BASTIDA"
SANTA COLOMA DE
GRAMENET. (2557.1)

Títol del projecte
PROJECTE D'URBANITZACIÓ

Autor del projecte

egi
Enginyeria i Gestió
d'Infraestructures S.L.

Títol del Plàndol
DEFINICIÓ GEOMÈTRICA
PERFILS LONGITUDINALS

Escala
A1 H 1/1000 V 1/100
A3 H 1/2000 V 1/200
11

Data
MARÇ 2009
1 de 2


Generalitat
de Catalunya

INCASOL
Institut Català
del Sòl

Departament de Política Territorial
Obres Públiques
Secretaria per a la Planificació
Territorial

Departament de Medi Ambient
l'Habitatge
Secretaria d'Habitatge

EIX CAMÍ

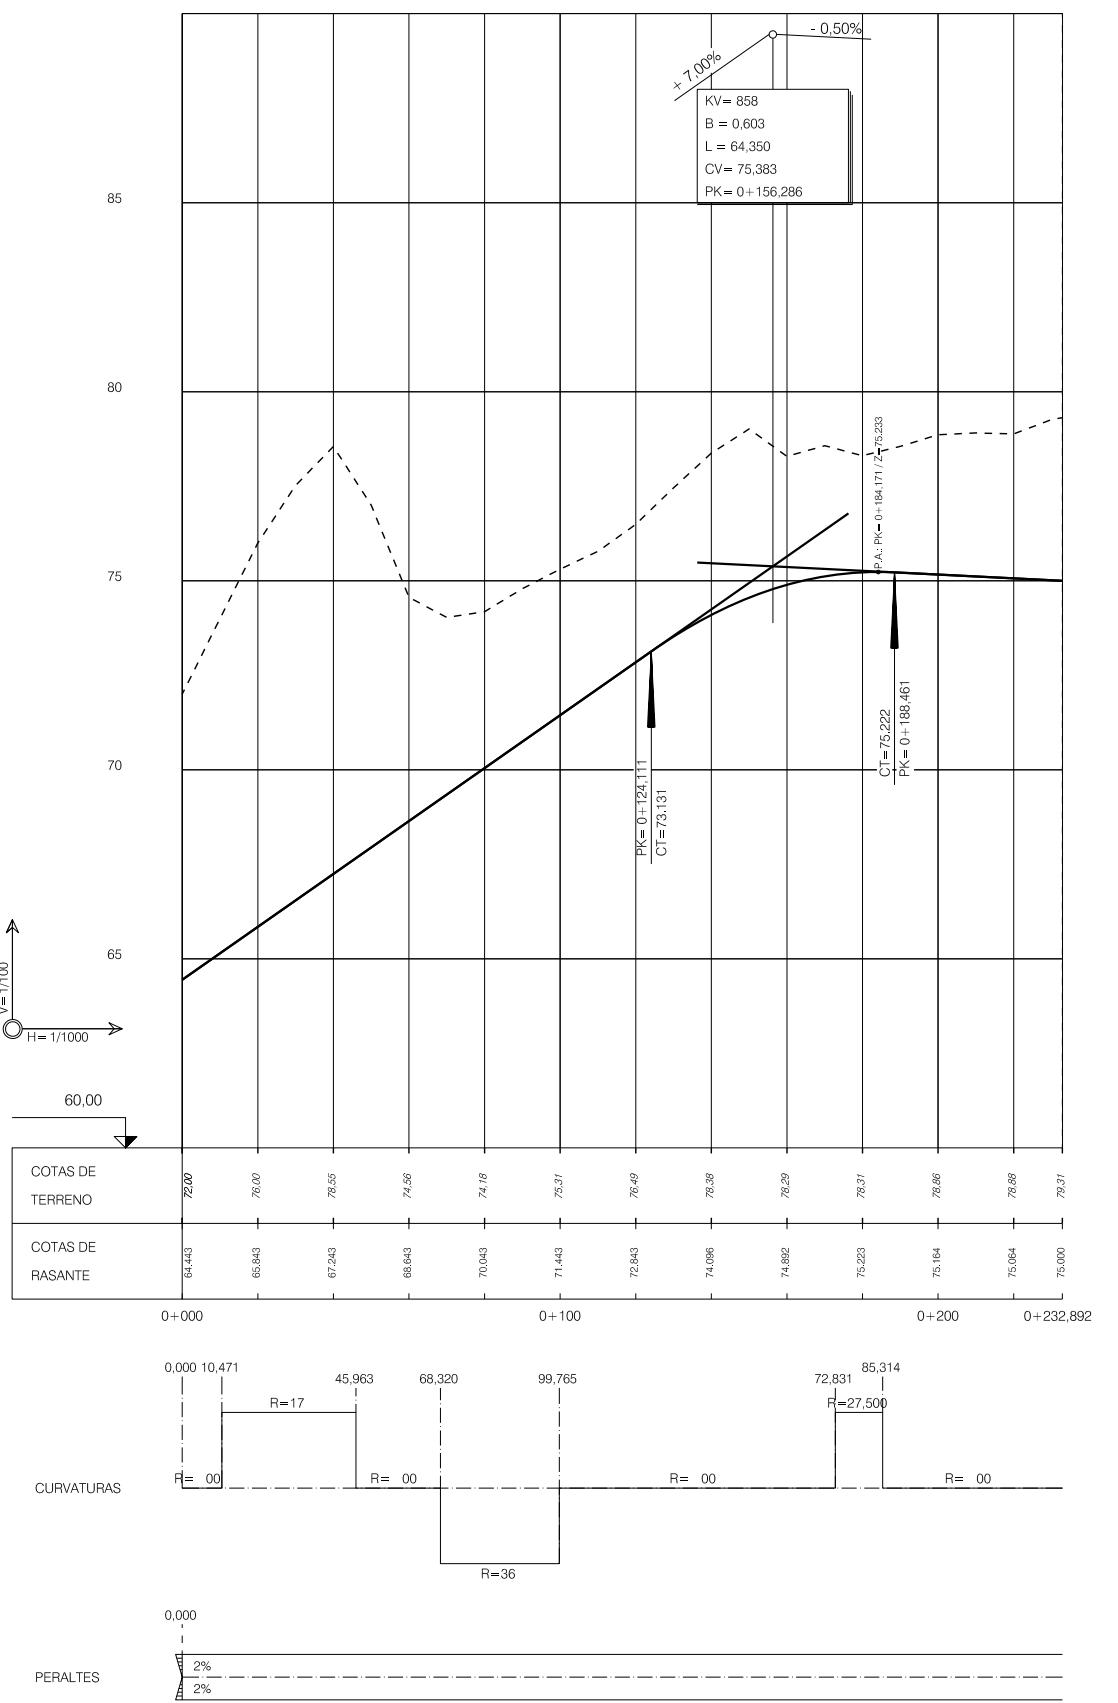

Generalitat de Catalunya
Departament de Política Territorial
i Obras Públicas
Direcció General d'Urbanisme

Aprovat definitivament pel conseller de
Política Territorial i Obras Públicas
en data **13 MARç 2009**

La secretaria de la Comissió
d'Urbanisme de Catalunya

Dolors Vergés Fernández

0 10 20 30 40 50m

PLA DIRECTOR URBANÍSTIC DE LES ÀRIES
RESIDENCIALS ESTRATÈGIQUES DE L'ÀMBIT
DEL BARCELONÈS

AREA RESIDENCIAL
ESTRATÈGICA "LA BASTIDA"
SANTA COLOMA DE
GRAMENET. (2557.1)

Títol del projecte
PROJECTE D'URBANITZACIÓ

Autor del projecte

egi
Enginyeria i Gestió
d'Infraestructures S.L.

Títol del Plàndol
**DEFINICIÓ GEOMÈTRICA
PERFILS LONGITUDINALS**

Escala Núm. plànol
A1 H 1/1000 V 1/100 **11**
A3 H 1/2000 V 1/200

Data Full
MARÇ 2009 **2 de 2**

**Generalitat
de Catalunya**

INCASOL
Institut Català
del Sòl

Departament de Política Territorial
Obras Públicas
Secretaria per a la Planificació
Territorial


Departament de Medi Ambient
l'Habitatge
Secretaria d'Habitatge

EIX 1

PK 0+030

T = 0.00 M2
D = 30.46 M2
Tv = 4.63 M2


PER. IZQ.= 2.51%
PER. DER.= 2.51%

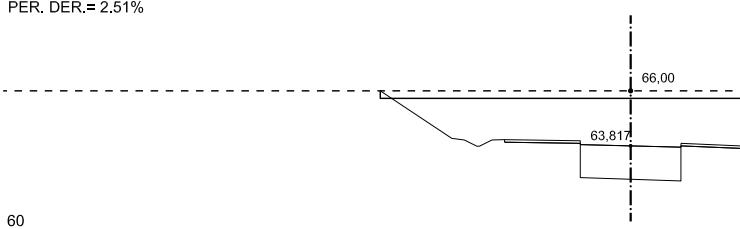

PK 0+020

T = 0.00 M2
D = 24.64 M2
Tv = 4.44 M2


PER. IZQ.= 4.28%
PER. DER.= 4.28%

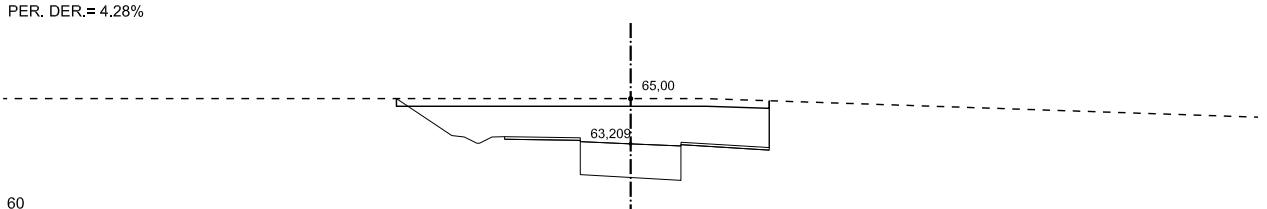

PK 0+010

T = 0.00 M2
D = 9.35 M2
Tv = 3.97 M2


PER. IZQ.= 6.04%
PER. DER.= 6.04%

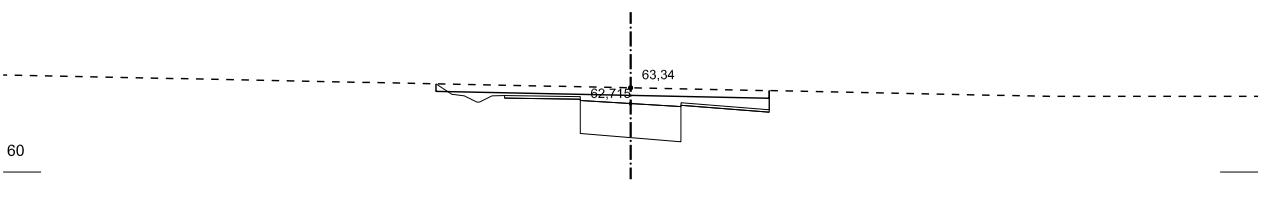

PK 0+047,082

T = 0.00 M2
D = 89.79 M2
Tv = 6.17 M2


PER. IZQ.= 0.50%
PER. DER.= 0.50%

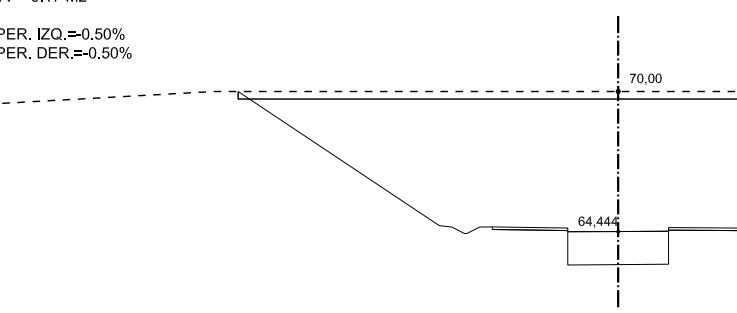

PK 0+000

T = 1.46 M2
D = 4.29 M2
Tv = 3.84 M2


PER. IZQ.= 7.81%
PER. DER.= 7.81%

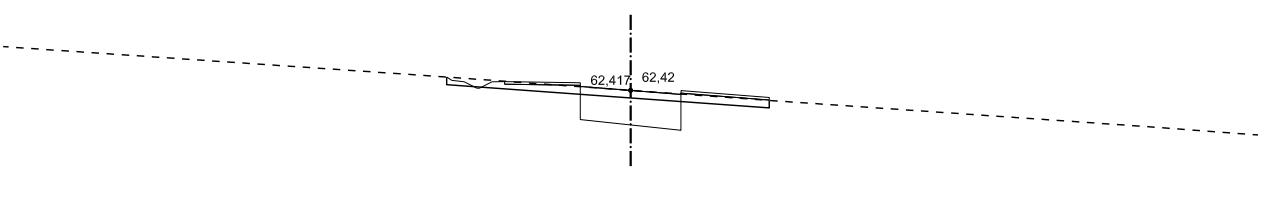

PK 0+040

T = 0.00 M2
D = 73.89 M2
Tv = 5.80 M2

PER. IZQ.= 0.75%
PER. DER.= 0.75%

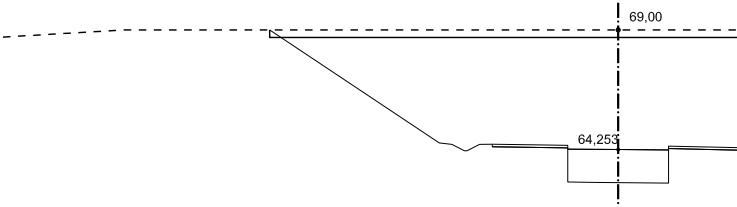

55

60

Generalitat de Catalunya
Departament de Política Territorial
i Obras Públiques
Direcció General d'Urbanisme

Aprovat definitivament pel conseller de
Política Territorial i Obras Públiques
en data 13 MARç 2009

La secretaria de la Comissió
d'Urbanisme de Catalunya

Dolors Vergés Fernández

0 1.5 3 4.5 6 7.5m

PLA DIRECTOR URBANÍSTIC DE LES ÀREES
RESIDENCIALS ESTRATÈGIQUES DE L'ÀMBIT
DEL BARCELONÈS

AREA RESIDENCIAL
ESTRATÈGICA "LA BASTIDA"
SANTA COLOMA DE
GRAMENET. (2557.1)

Títol del projecte
PROJECTE D'URBANITZACIÓ

Autor del projecte

egi Enginyeria i Gestió
d'Infraestructures S.L.

Títol del Plàndol
DEFINICIÓ GEOMÈTRICA
PERFILS TRANSVERSAIS

Escala Núm. plànol
A1 1/150 12
A3 1/300

Data Full
MARÇ 2009 1 del 0


Generalitat
de Catalunya

INCASÒL
Institut Català
del Sòl


Departament de Política Territorial
Obras Públiques
Secretaria per a la Planificació
Territorial

Departament de Medi Ambient
l'Habitatge
Secretaria d'Habitatge


EIX 2

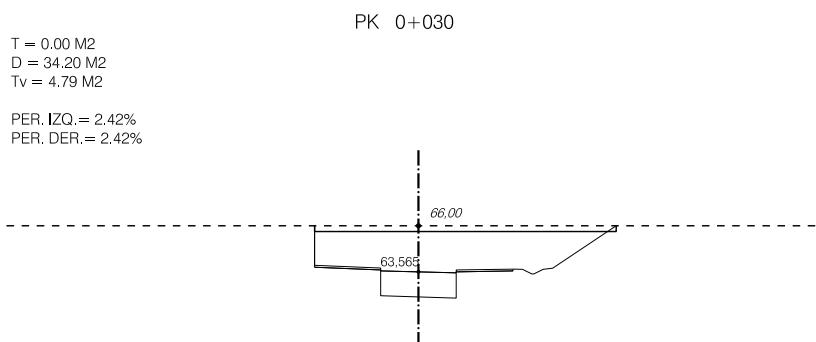


55

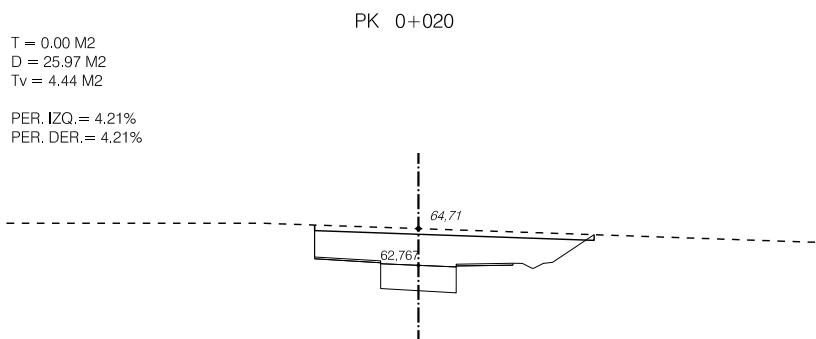


55

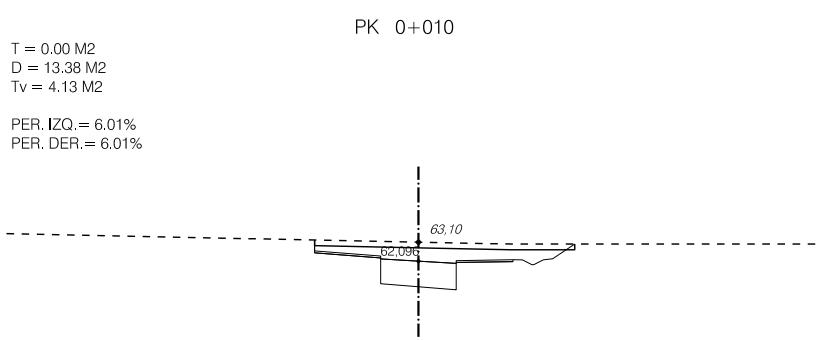


55

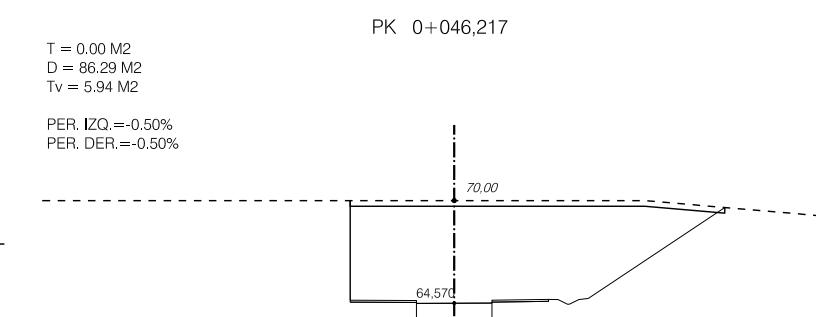

60

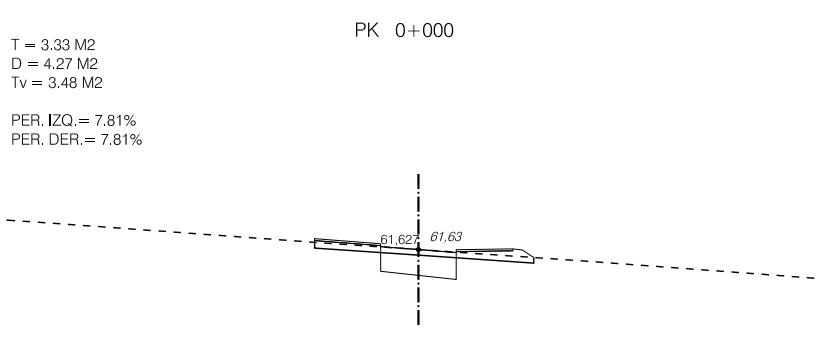

55

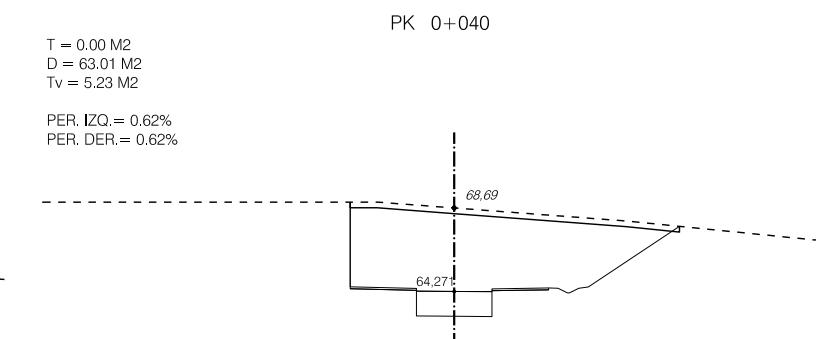

60

Generalitat de Catalunya
Departament de Política Territorial
i Obres Públiques
Direcció General d'Urbanisme

Aprovat definitivament pel conseller de
Política Territorial i Obres Públiques
en data 13 MARç 2009

La secretaria de la Comissió
d'Urbanisme de Catalunya

Dolors Vergés Fernández

0 1.5 3 4.5 6 7.5m

PLA DIRECTOR URBANÍSTIC DE LES ÀRIES
RESIDENCIALS ESTRATÈGIQUES DE L'ÀMBIT
DEL BARCELONÈS

AREA RESIDENCIAL
ESTRATÈGICA "LA BASTIDA"
SANTA COLOMA DE
GRAMENET. (2557.1)

Títol del projecte
PROJECTE D'URBANITZACIÓ

Autor del projecte

egi
Enginyeria i Gestió
d'Infraestructures S.L.

Títol del Plàndol
DEFINICIÓ GEOMÈTRICA
PERFILS TRANSVERSAIS

Escala
A1 1/150
A3 1/300

12

Data
MARÇ 2009

2 de 10


Generalitat
de Catalunya

INCASOL
Institut Català
del Sòl

Departament de Política Territorial
Obres Públiques
Secretaria per a la Planificació
Territorial

Departament de Medi Ambient
l'Habitatge
Secretaria d'Habitatge

EIX 3-T1

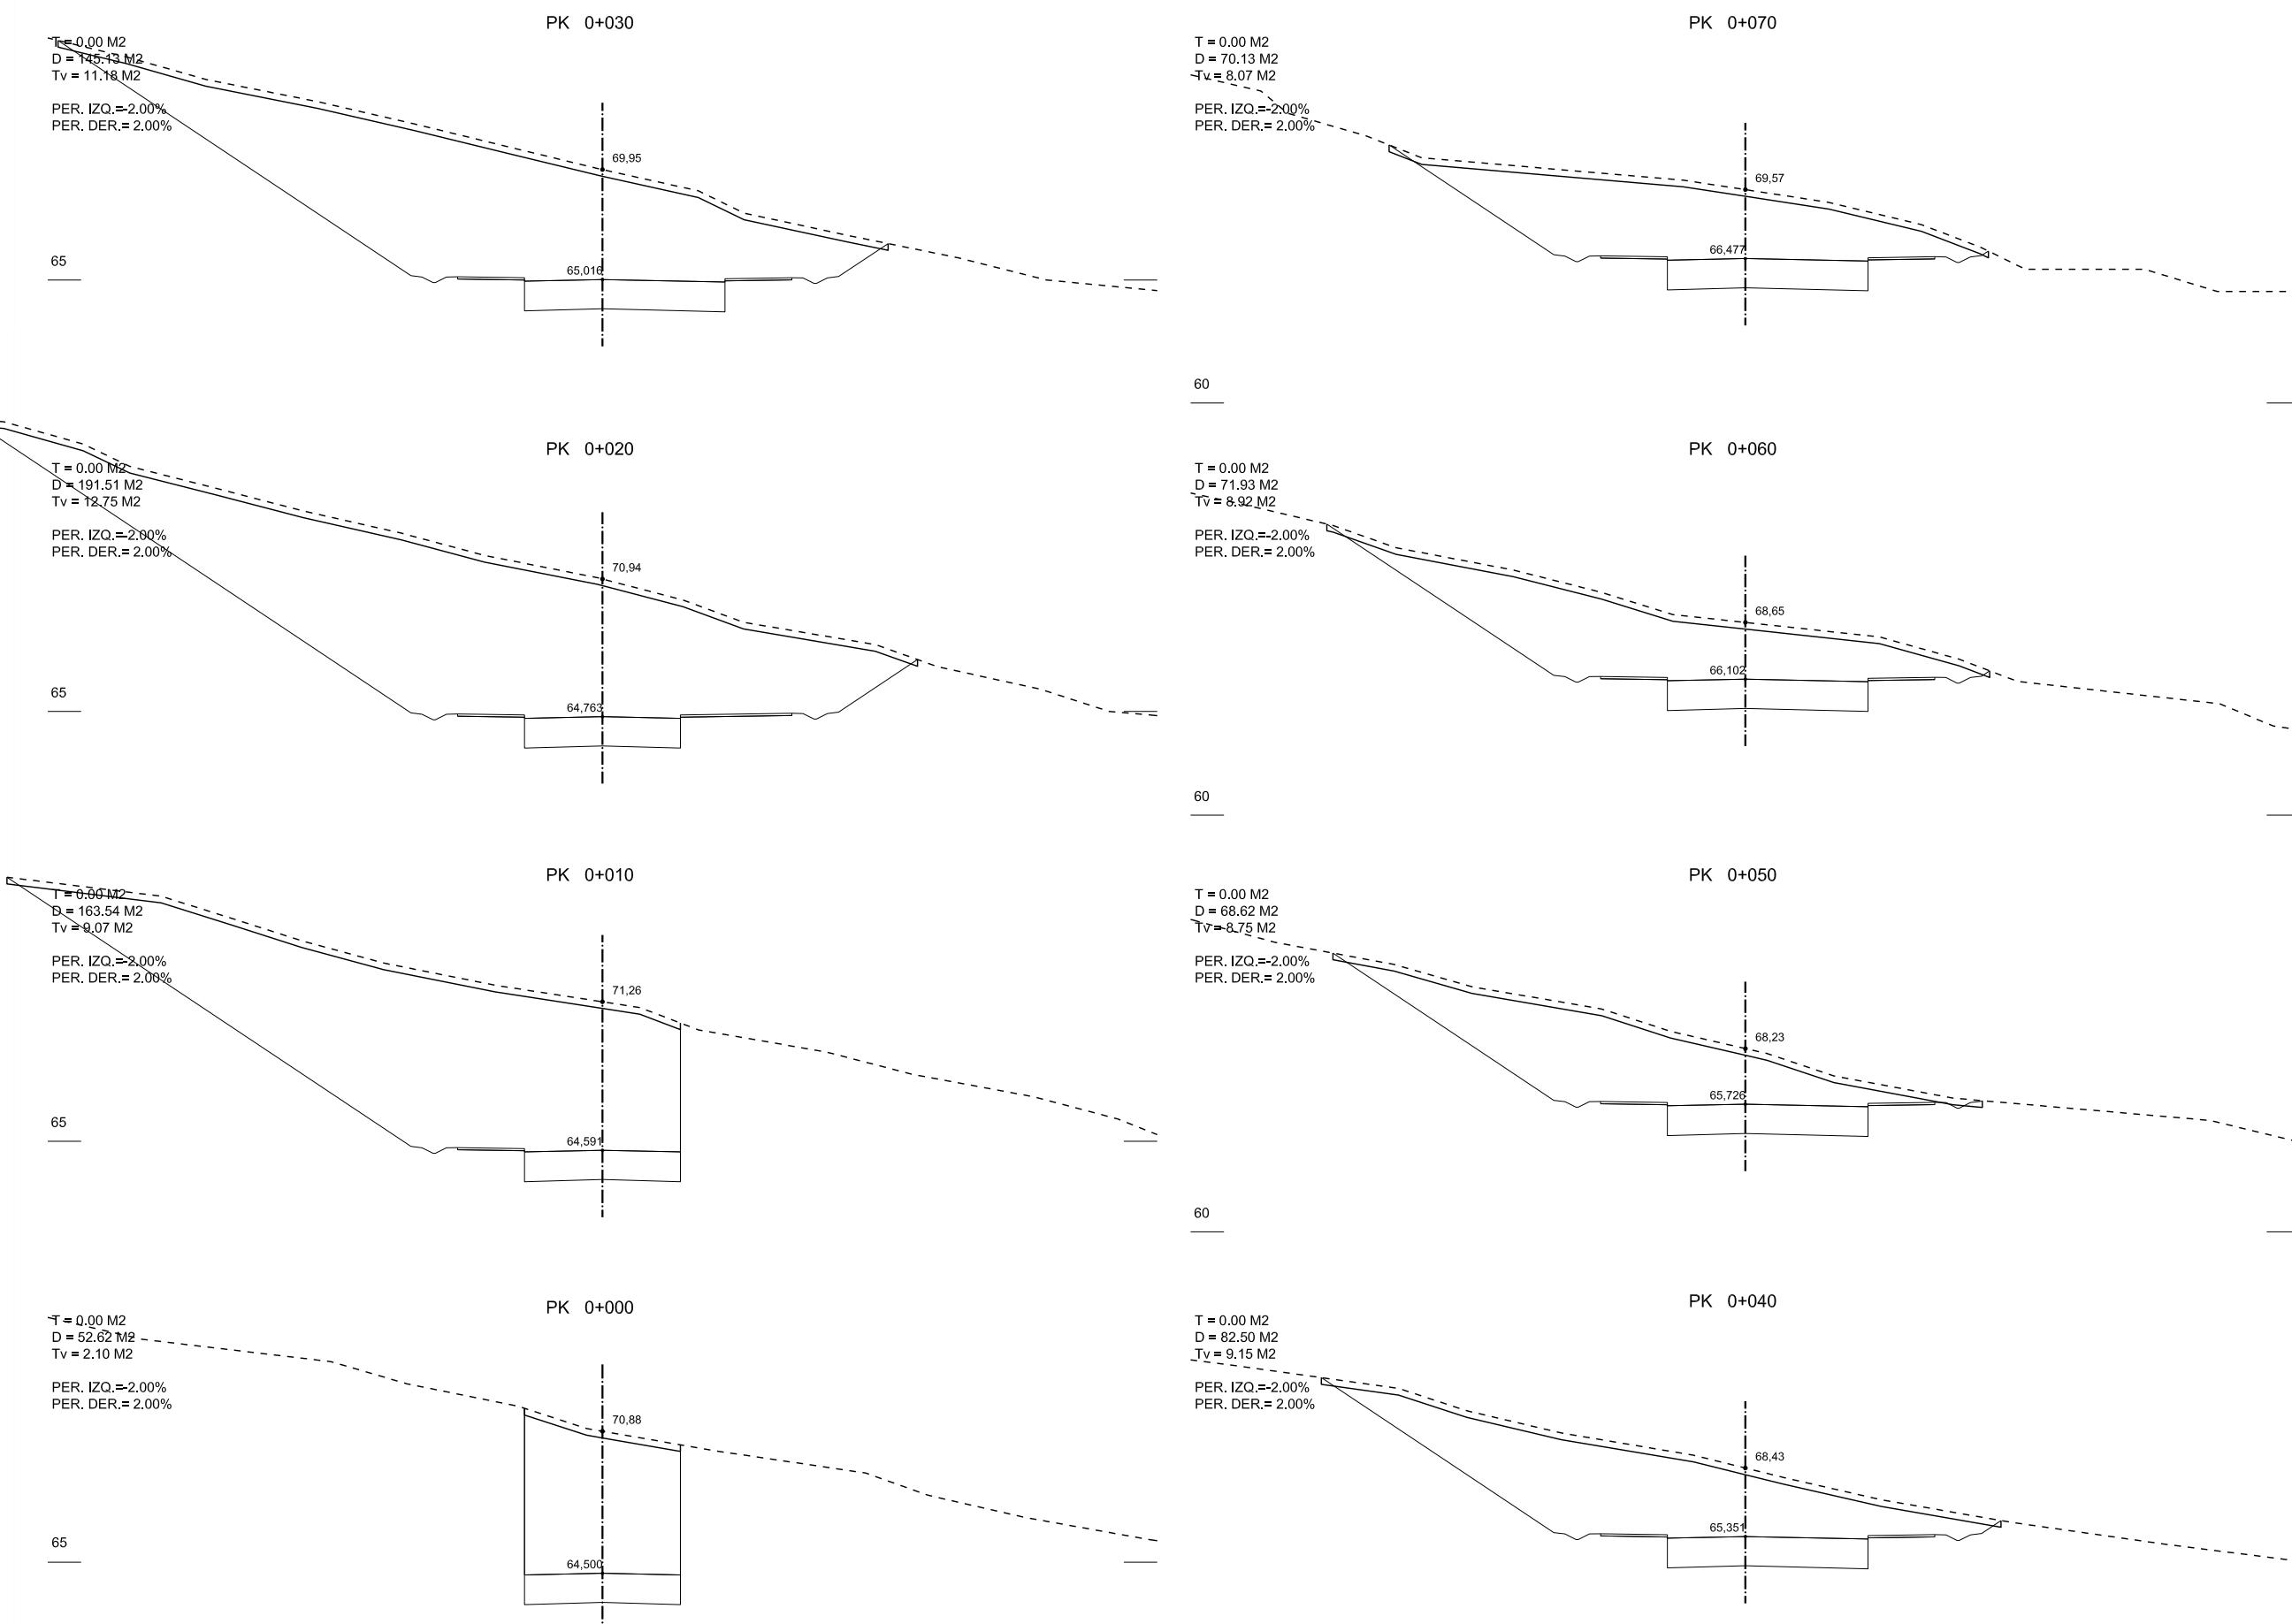

Generalitat de Catalunya
Departament de Política Territorial
i Obras Públiques
Direcció General d'Urbanisme

Aprovat definitivament pel conseller de
Política Territorial i Obras Públiques
en data

13 MARç 2009

La secretaria de la Comissió
d'Urbanisme de Catalunya

Dolors Vergés Fernández

0 1.5 3 4.5 6 7.5m

PLA DIRECTOR URBANÍSTIC DE LES ÀREES
RESIDENCIALS ESTRATÈGIQUES DE L'ÀMBIT
DEL BARCELONÈS

AREA RESIDENCIAL
ESTRATÈGICA "LA BASTIDA"
SANTA COLOMA DE
GRAMENET. (2557.1)

Títol del projecte
PROJECTE D'URBANITZACIÓ

Autor del projecte

egi

Enginyeria i Gestió
d'Infraestructures S.L.

Títol del Plàndol
DEFINICIÓ GEOMÈTRICA
PERFILS TRANSVERSAIS

Escala
A1 1/150
A3 1/300

12

Data
MARÇ 2009

3 del 0


Generalitat
de Catalunya

INCASOL
Institut Català
del Sòl

Departament de Política Territorial
Obras Públiques
Secretaria per a la Planificació
Territorial

Departament de Medi Ambient
l'Habitatge
Secretaria d'Habitatge

EIX 3-T2

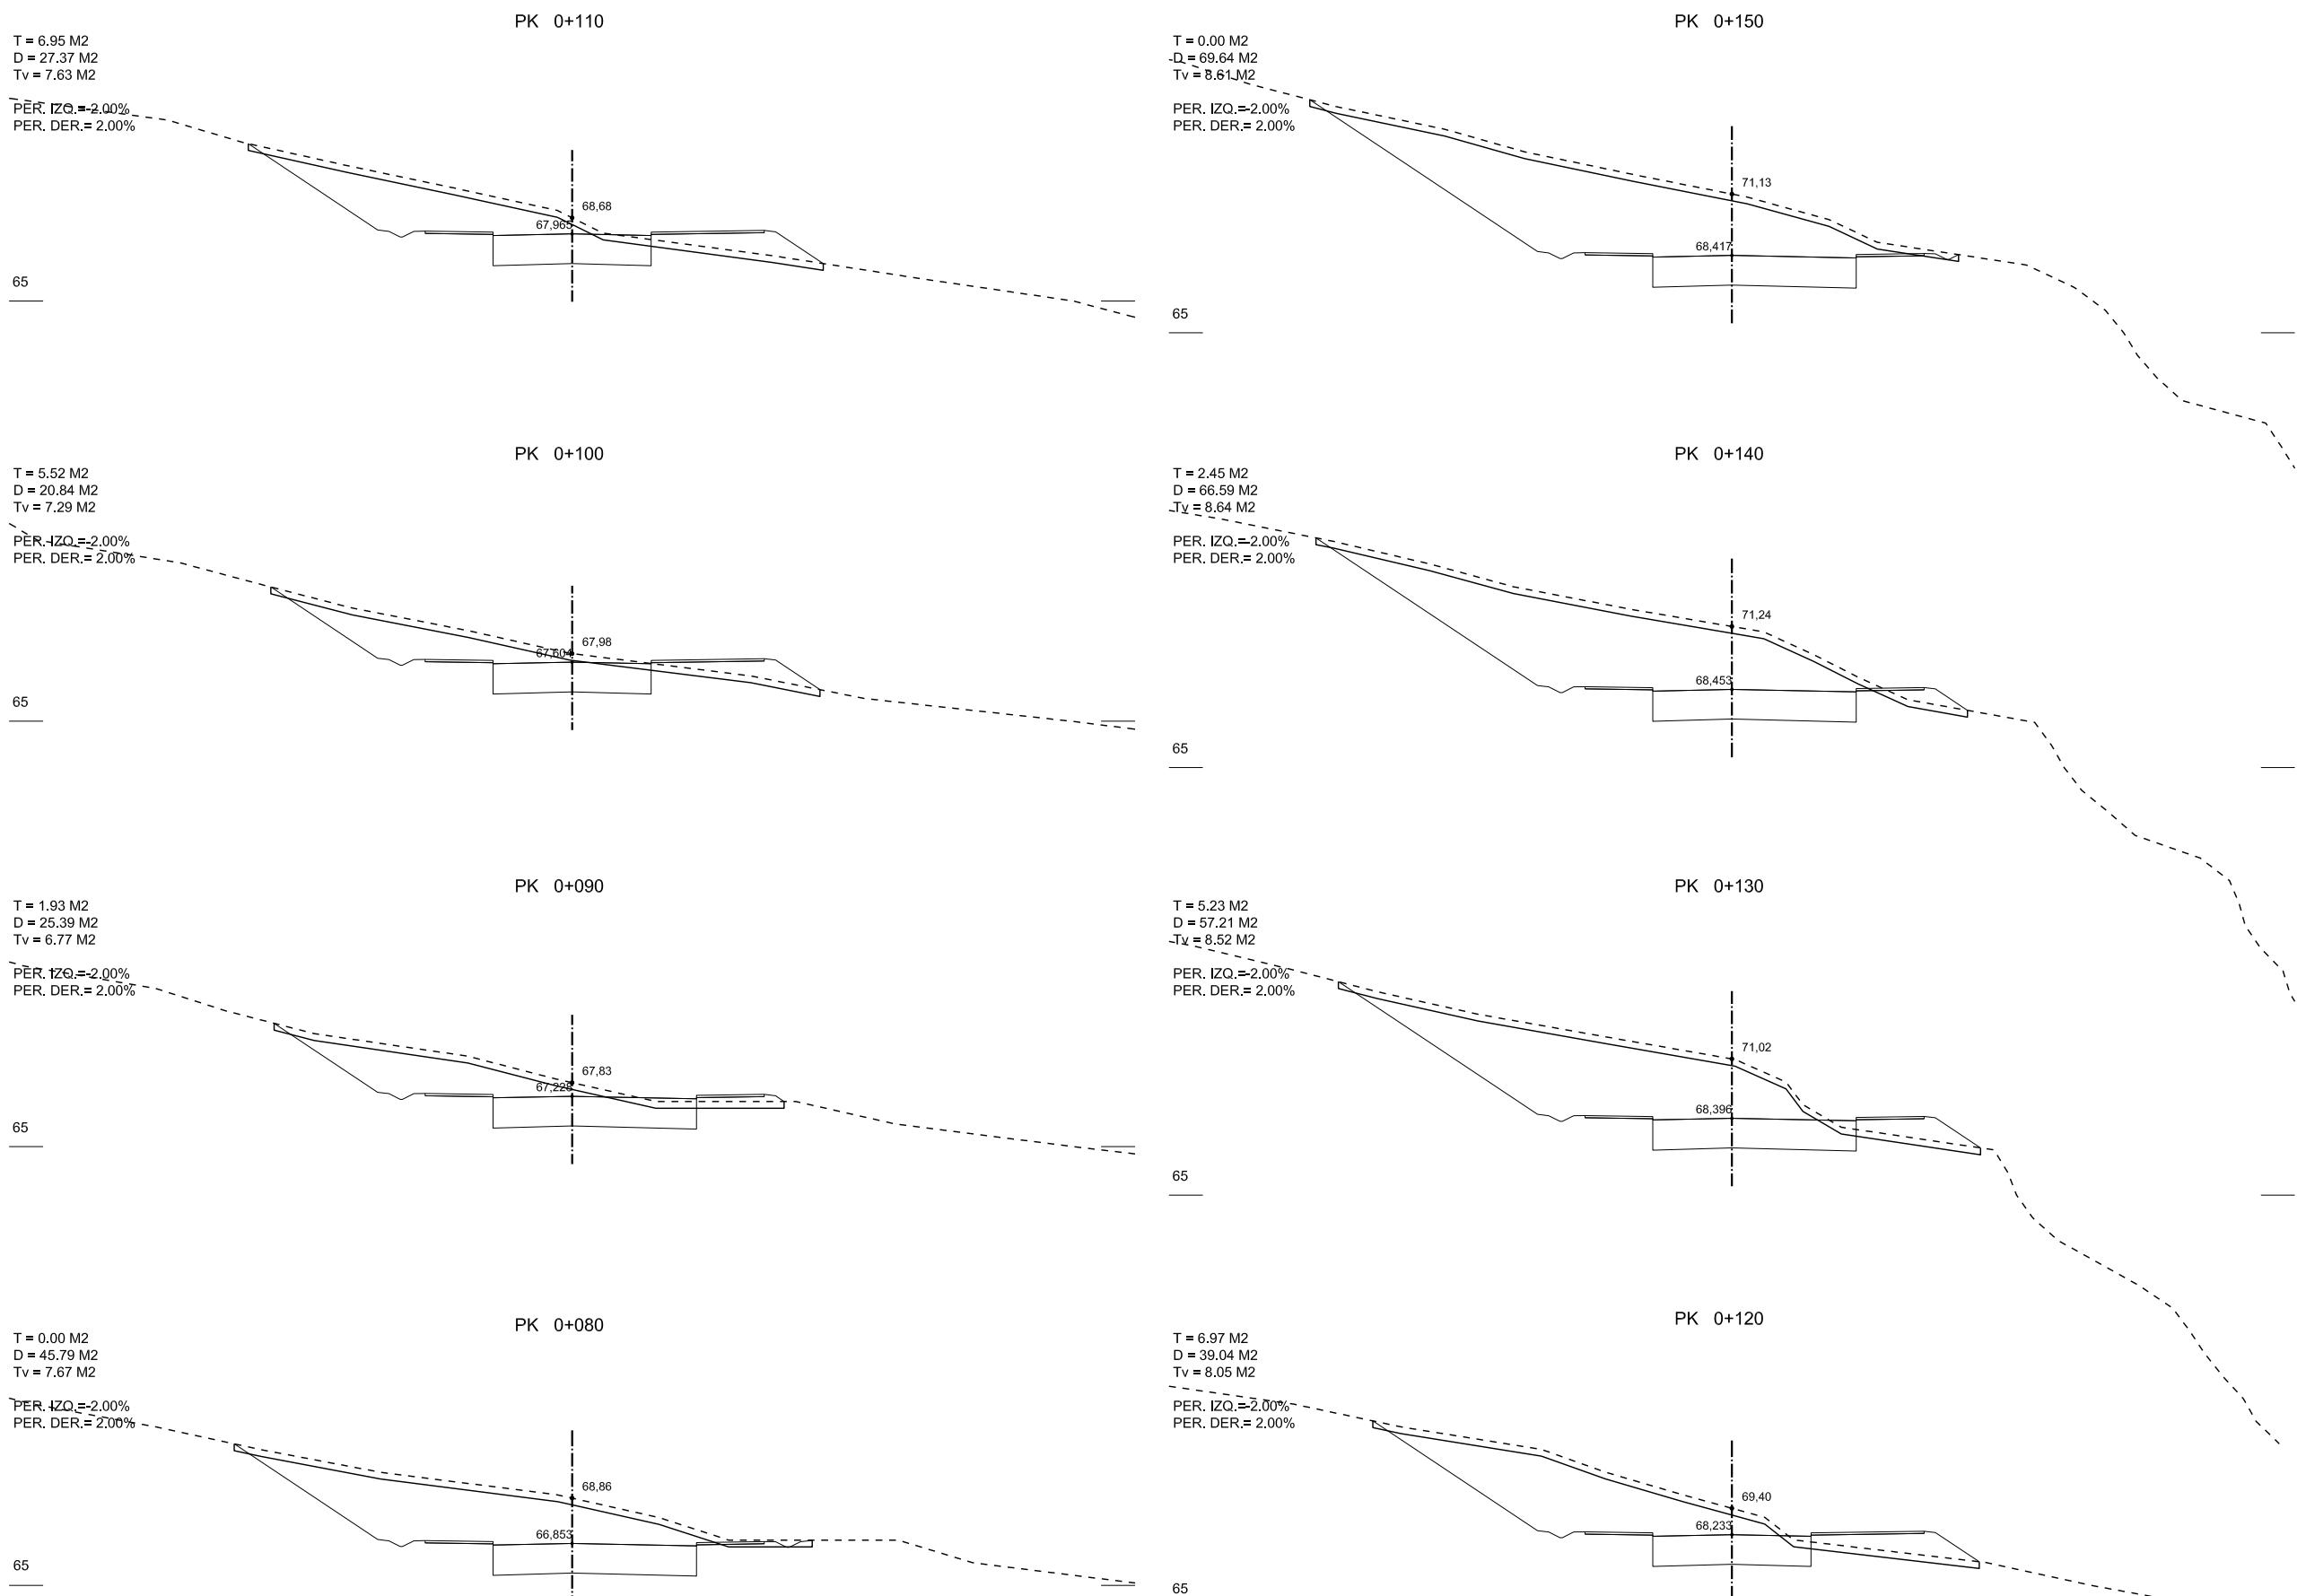

Generalitat de Catalunya
Departament de Política Territorial
i Obras Públiques
Direcció General d'Urbanisme

Aprovat definitivament pel conseller de
Política Territorial i Obras Públiques
en data 13 MAR 2009

La secretaria de la Comissió
d'Urbanisme de Catalunya

Dolors Vergés Fernández

0 1.5 3 4.5 6 7.5m

PLA DIRECTOR URBANÍSTIC DE LES ÀREES
RESIDENCIALS ESTRATÈGIQUES DE L'ÀMBIT
DEL BARCELONÉS

AREA RESIDENCIAL
ESTRATÈGICA "LA BASTIDA"
SANTA COLOMA DE
GRAMENET. (2557.1)

Títol del projecte
PROJECTE D'URBANITZACIÓ

Autor del projecte

egi

Enginyeria i Gestió
d'Infraestructures S.L.

Títol del Plàndol
DEFINICIÓ GEOMÈTRICA
PERFILS TRANSVERSAIS

Escala Núm. plàndol
A1 1/150 12
A3 1/300

Data Full
MARÇ 2009 4 del 10


Generalitat
de Catalunya

INCASOL
Institut Català
del Sòl

Departament de Política Territorial
Obras Públiques
Secretaria per a la Planificació
Territorial

Departament de Medi Ambient
l'Habitatge
Secretaria d'Habitatge

EIX 3-T3

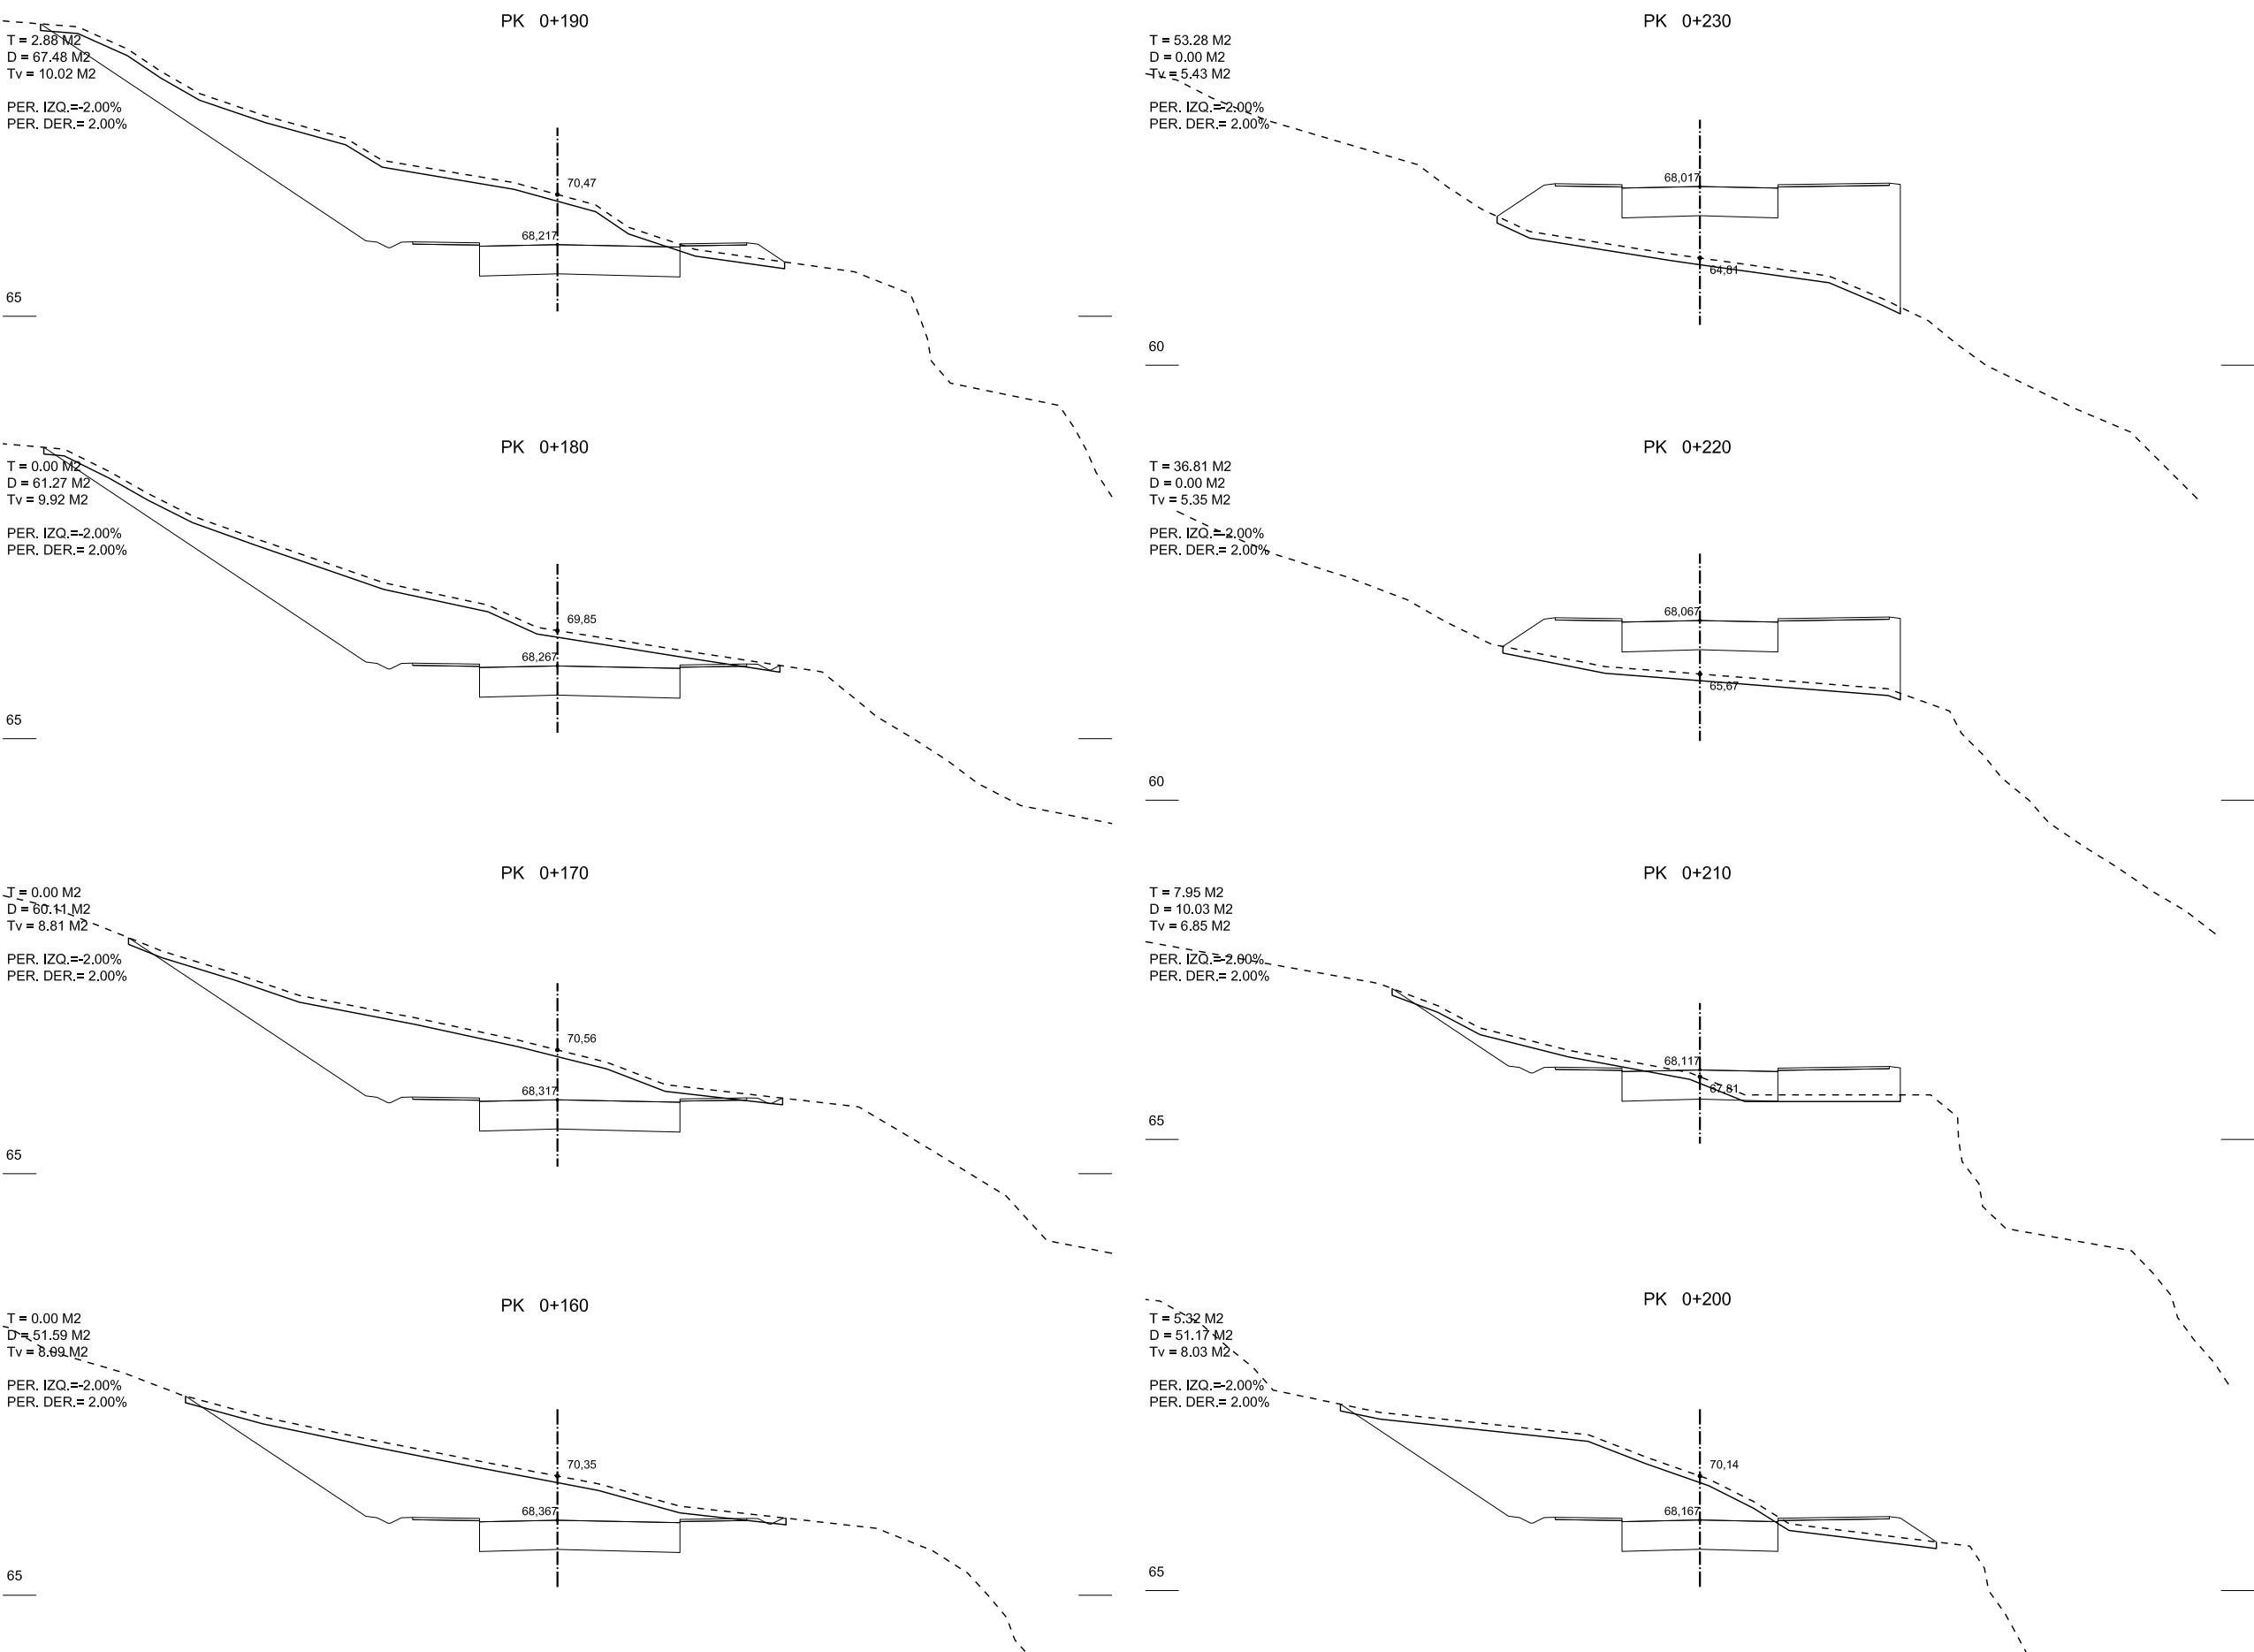

Generalitat de Catalunya
Departament de Política Territorial
i Obres Públiques
Direcció General d'Urbanisme

Aprovat definitivament pel conseller de
Política Territorial i Obres Públiques
en data 13 MARç 2009

La secretaria de la Comissió
d'Urbanisme de Catalunya

Dolors Vergés Fernández

0 1.5 3 4.5 6 7.5m

PLA DIRECTOR URBANÍSTIC DE LES ÀREES
RESIDENCIALS ESTRATÈGIQUES DE L'ÀMBIT
DEL BARCELONÉS

AREA RESIDENCIAL
ESTRATÈGICA "LA BASTIDA"
SANTA COLOMA DE
GRAMENET. (2557.1)

Títol del projecte
PROJECTE D'URBANITZACIÓ

Autor del projecte

egi
Enginyeria i Gestió
d'Infraestructures S.L.

Títol del Plàndol
DEFINICIÓ GEOMÈTRICA
PERFILS TRANSVERSAIS

Escala Núm. plànol
A1 1/150
A3 1/300

Data Full
MARÇ 2009
5 del 0

Generalitat
de Catalunya

INCASOL
Institut Català
del Sòl

Departament de Política Territorial
Obres Públiques
Secretaria per a la Planificació
Territorial


Departament de Medi Ambient
l'Habitatge
Secretaria d'Habitatge

12

Full

5 del 0

EIX 3-T4

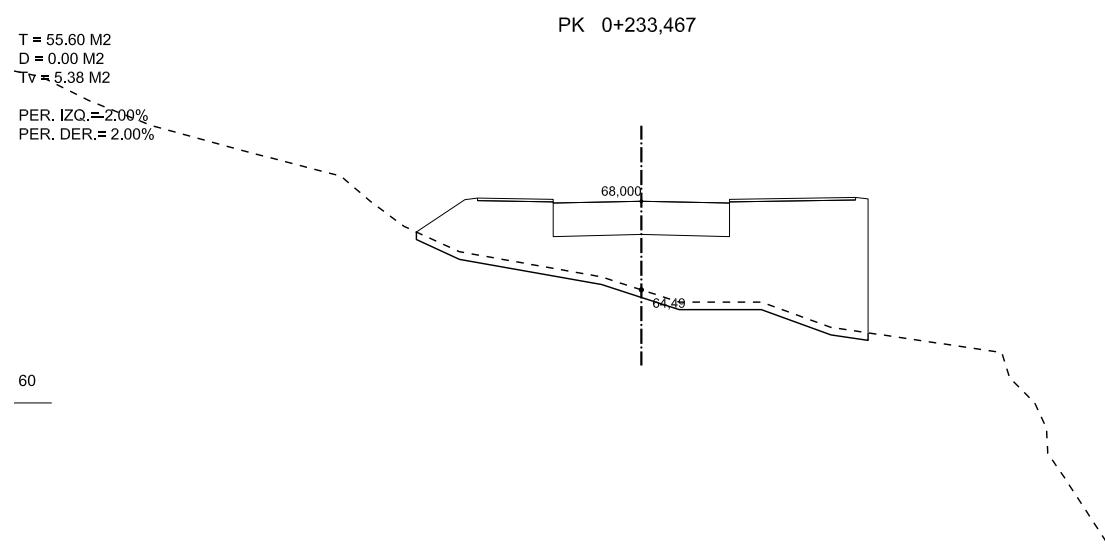

Generalitat de Catalunya
Departament de Política Territorial
i Obras Públiques
Direcció General d'Urbanisme

Aprovat definitivament pel conseller de
Política Territorial i Obras Públiques
en data 13 MARç 2009

La secretària de la Comissió
d'Urbanisme de Catalunya

Dolors Vergés Fernández

0 1.5 3 4.5 6 7.5m

PLA DIRECTOR URBANÍSTIC DE LES ÀREES
RESIDENCIALS ESTRATÈGIQUES DE L'ÀMBIT
DEL BARCELONÈS

AREA RESIDENCIAL
ESTRATÈGICA "LA BASTIDA"
SANTA COLOMA DE
GRAMENET. (2557.1)

Títol del projecte
PROJECTE D'URBANITZACIÓ

Autor del projecte

egi
Enginyeria i Gestió
d'Infraestructures S.L.

Títol del Plàndol
**DEFINICIÓ GEOMÈTRICA
PERFILS TRANSVERSALS**

Escala
A1 1/150
A3 1/300

Núm. plànol
12

Data
MARÇ 2009

6 del 10


Generalitat
de Catalunya

INCASÒL
Institut Català
del Sòl

Departament de Política Territorial
Obras Públiques
Secretaria per a la Planificació
Territorial

Departament de Medi Ambient
l'Habitatge
Secretaria d'Habitatge

EIX CAMÍ-T1

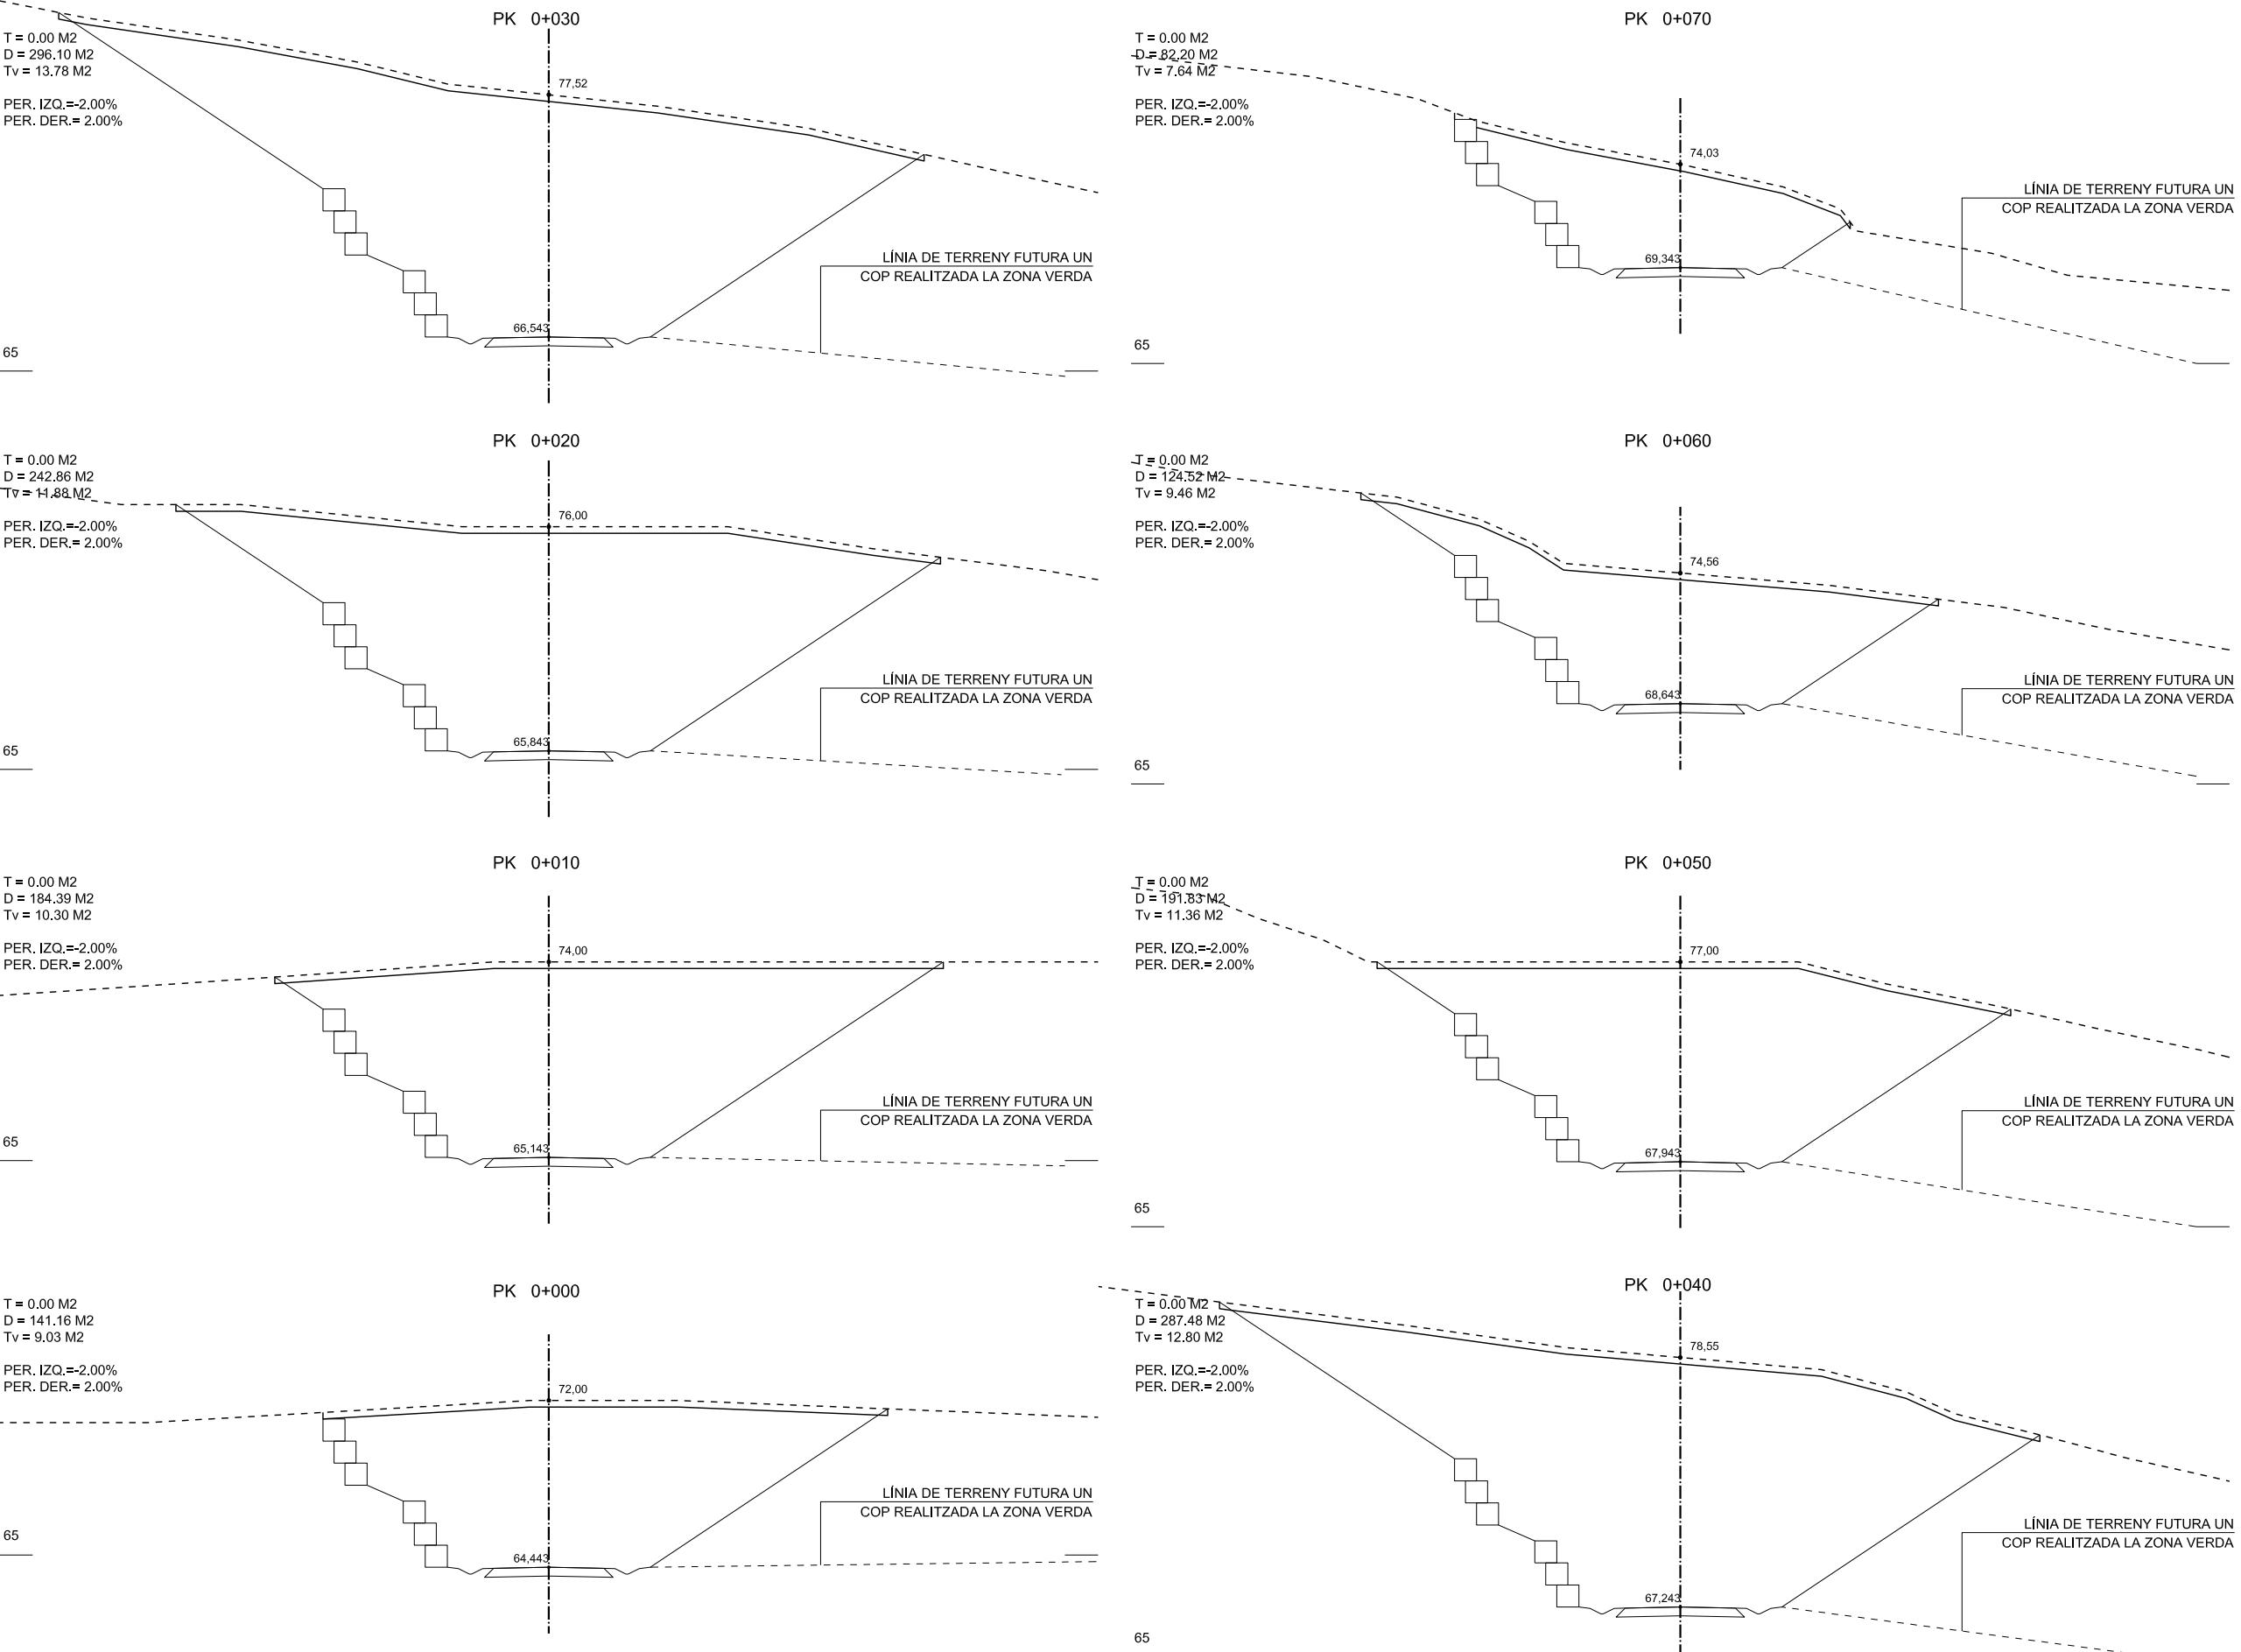

Generalitat de Catalunya
Departament de Política Territorial
i Obras Públiques
Direcció General d'Urbanisme

Aprovat definitivament pel conseller de
Política Territorial i Obras Públiques
en data 13 MARç 2009

La secretaria de la Comissió
d'Urbanisme de Catalunya

Dolors Vergés Fernández

0 1.5 3 4.5 6 7.5m

PLA DIRECTOR URBANÍSTIC DE LES ÀRIES
RESIDENCIALS ESTRATÈGIQUES DE L'AMBÍT
DEL BARCELONÉS

AREA RESIDENCIAL
ESTRATÈGICA "LA BASTIDA"
SANTA COLOMA DE
GRAMENET. (2557.1)

Títol del projecte
PROJECTE D'URBANITZACIÓ

Autor del projecte

egi Enginyeria i Gestió
d'Infraestructures S.L.

Títol del Plàndol
DEFINICIÓ GEOMÈTRICA
PERFILS TRANSVERSAIS

Escala Núm. plàndol
A1 1/150
A3 1/300

Data 12
MARÇ 2009
7 de 10


Generalitat
de Catalunya

INCASOL
Institut Català
del Sòl

Departament de Política Territorial
i Obras Públiques
Secretaria per a la Planificació
Territorial

Departament de Medi Ambient
i l'Habitatge
Secretaria d'Habitatge

EIX CAMÍ-T2

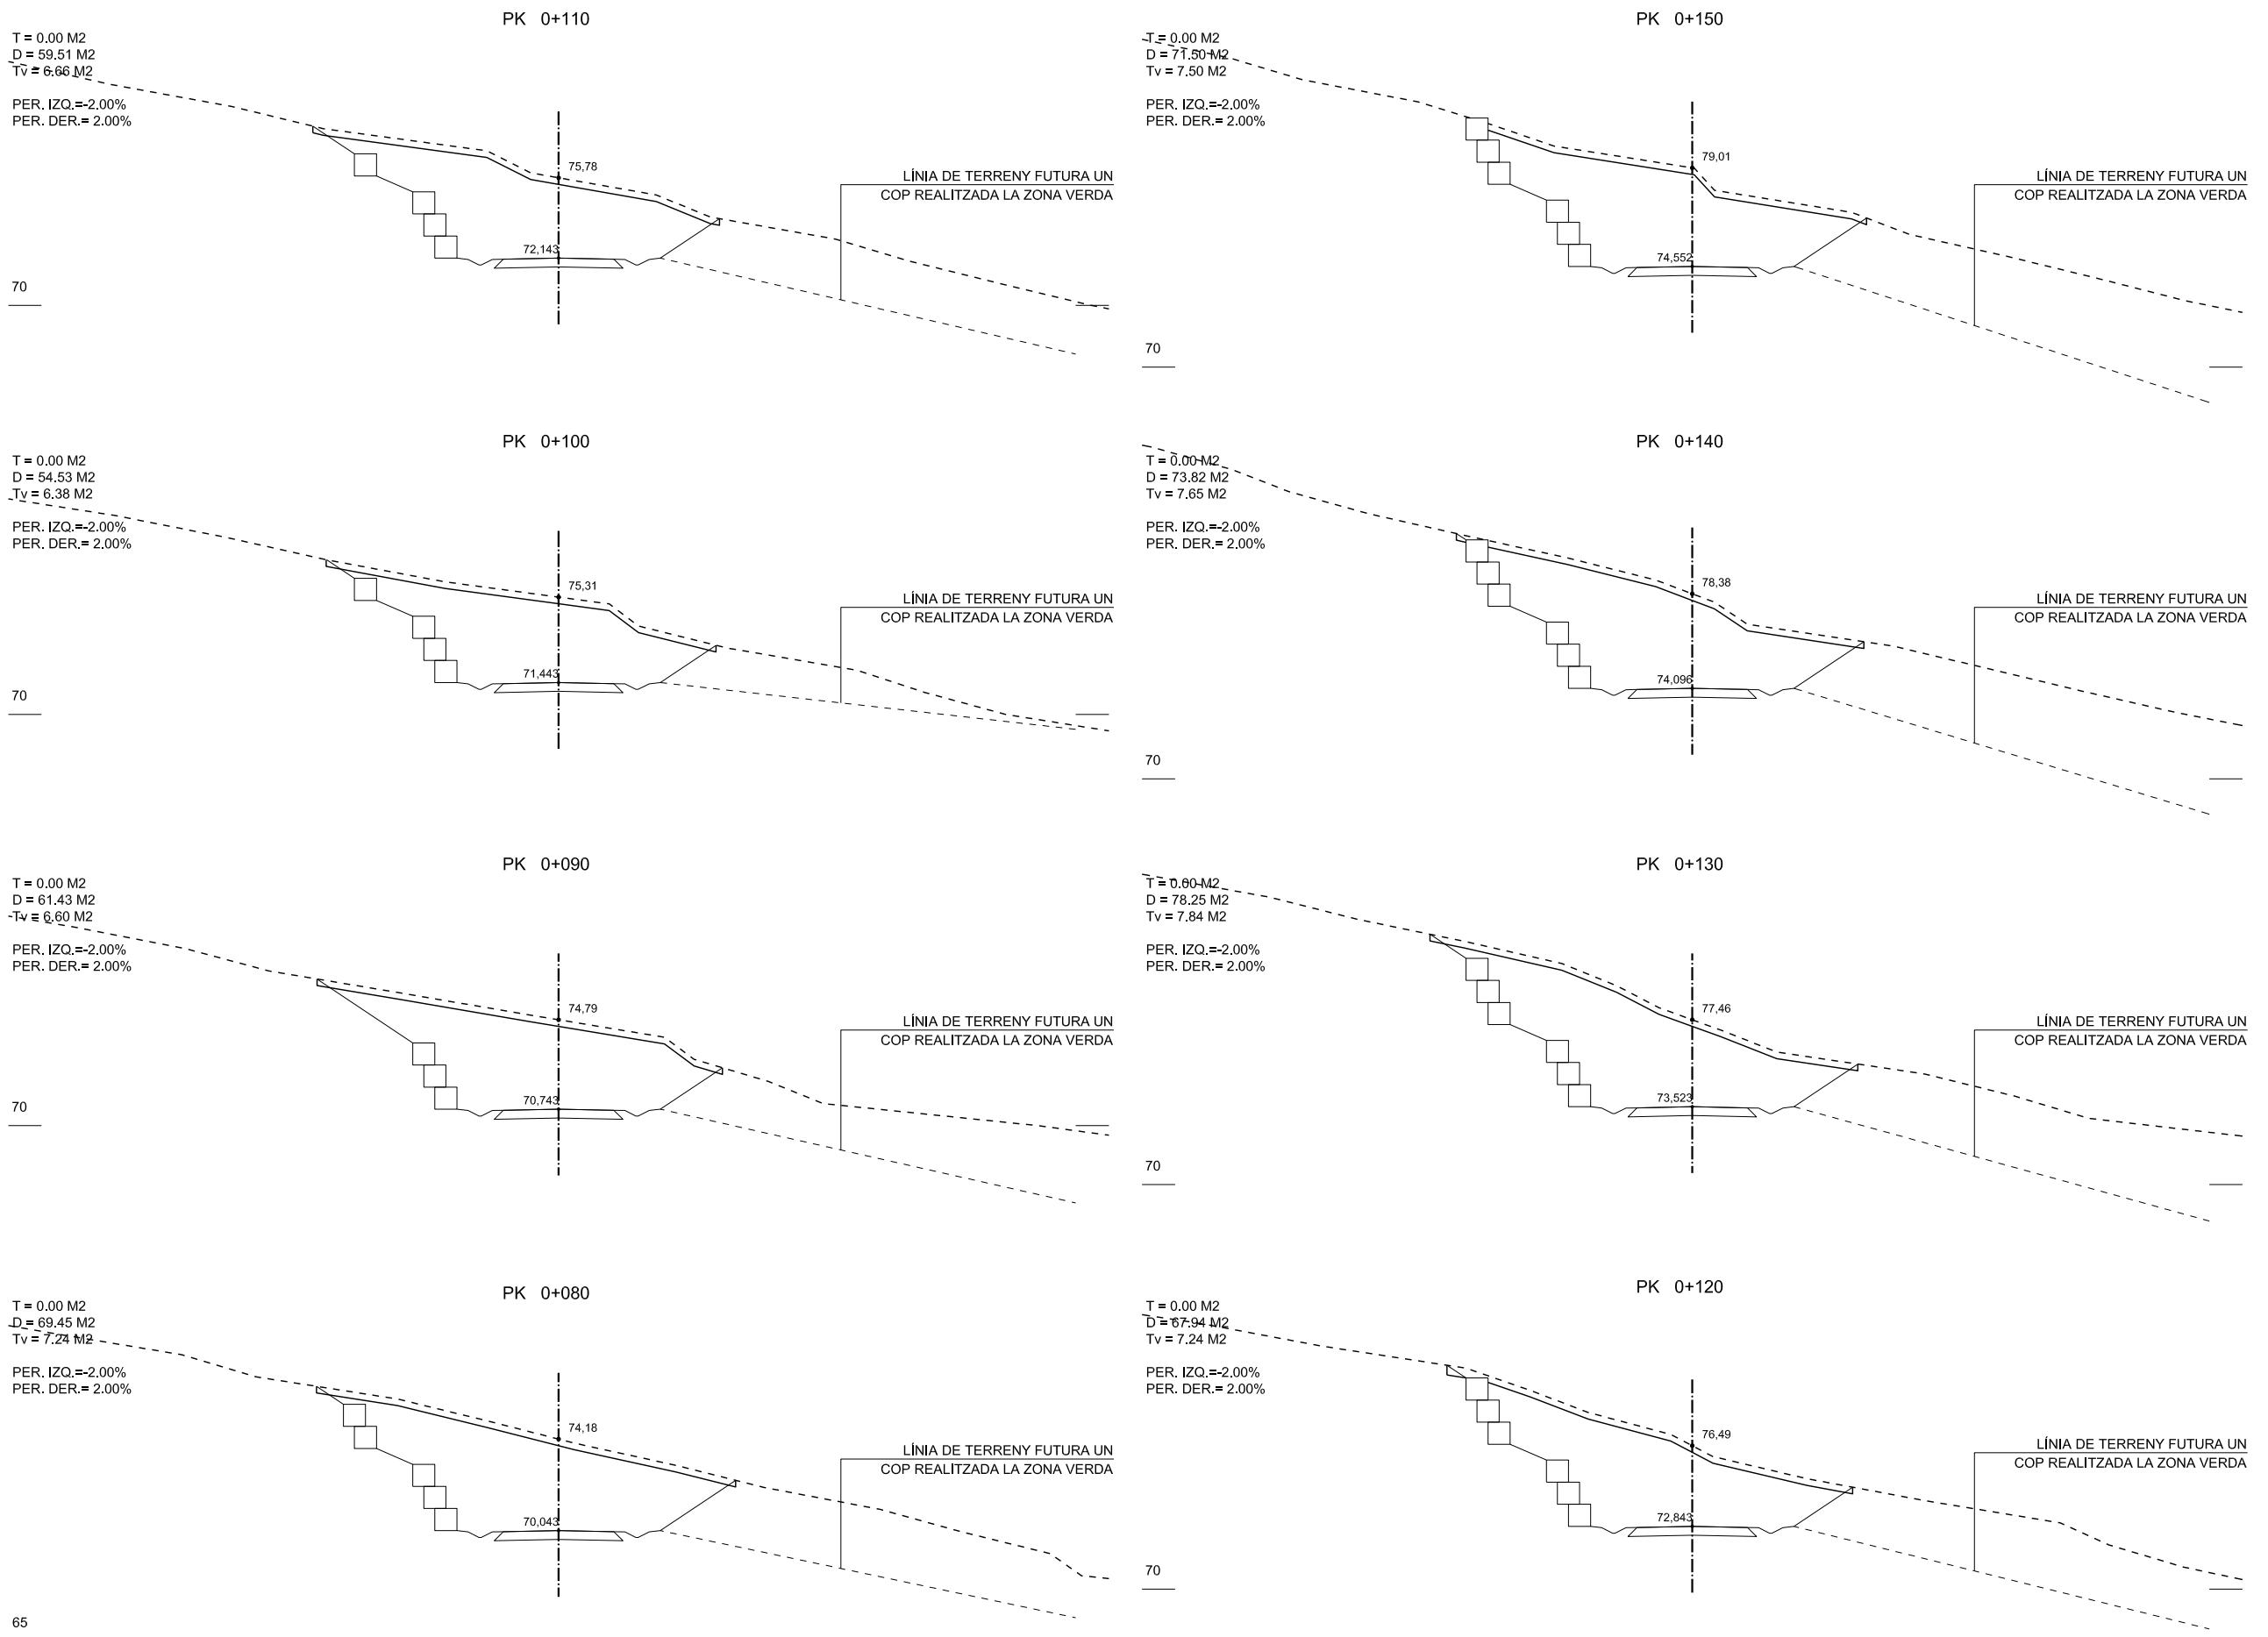

Generalitat de Catalunya
Departament de Política Territorial
i Obras Públiques
Direcció General d'Urbanisme

Aprovat definitivament pel conseller de
Política Territorial i Obras Públiques
en data 13 MARç 2009

La secretaria de la Comissió
d'Urbanisme de Catalunya

Dolors Vergés Fernández

0 1.5 3 4.5 6 7.5m

PLA DIRECTOR URBANÍSTIC DE LES ÀRIES
RESIDENCIALS ESTRATÈGIQUES DE L'AMBÍT
DEL BARCELONÈS

AREA RESIDENCIAL
ESTRATÈGICA "LA BASTIDA"
SANTA COLOMA DE
GRAMENET. (2557.1)

Títol del projecte
PROJECTE D'URBANITZACIÓ

Autor del projecte

egi
Enginyeria i Gestió
d'Infraestructures S.L.

Títol del Plàndol
DEFINICIÓ GEOMÈTRICA
PERFILS TRANSVERSAIS

Escala Núm. plàndol
A1 1/150
A3 1/300
12

Data Full
MARÇ 2009
8 de 10


Generalitat
de Catalunya

INCASOL
Institut Català
del Sòl

Departament de Política Territorial
i Obras Públiques
Secretaria per a la Planificació
Territorial

Departament de Medi Ambient
i l'Habitatge
Secretaria d'Habitatge

EIX CAMÍ-T3

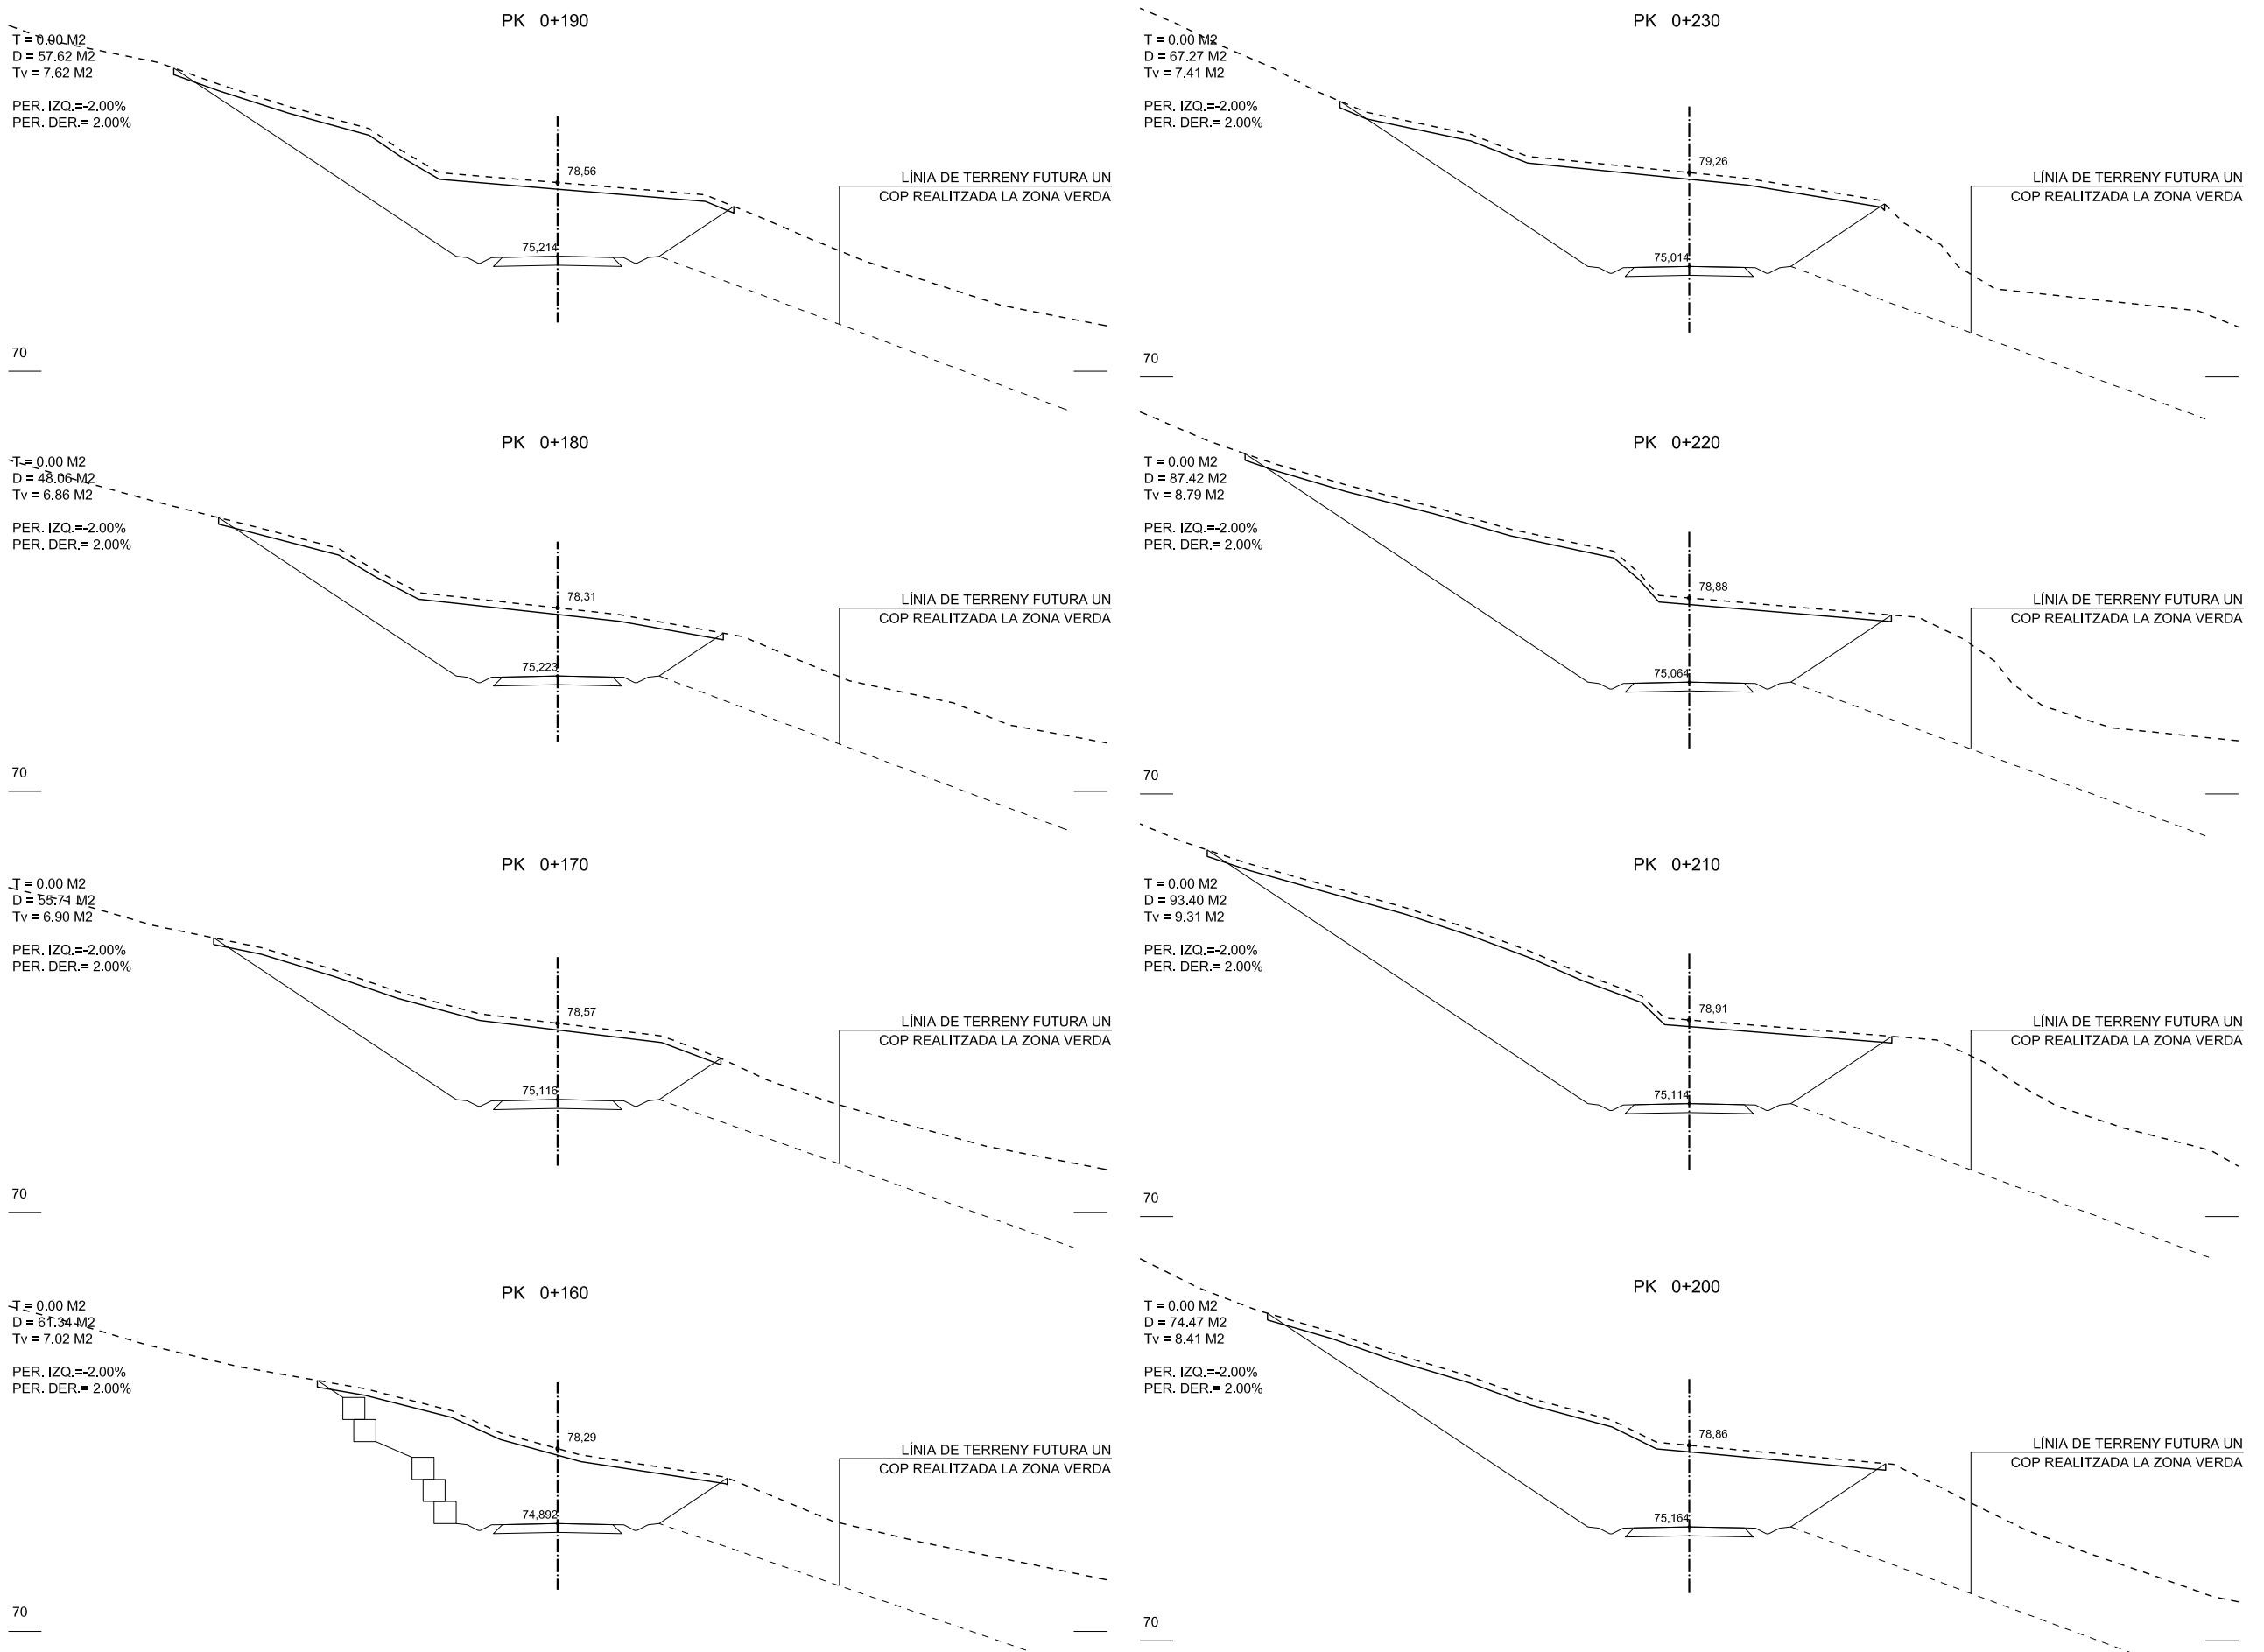

Generalitat de Catalunya
Departament de Política Territorial
i Obras Públicas
Direcció General d'Urbanisme

Aprovat definitivament pel conseller de
Política Territorial i Obras Públicas
en data 13 MARç 2009

La secretaria de la Comissió
d'Urbanisme de Catalunya

Dolors Vergés Fernández

0 1.5 3 4.5 6 7.5m

PLA DIRECTOR URBANÍSTIC DE LES ÀRIES
RESIDENCIALS ESTRATÈGIQUES DE L'AMBÍT
DEL BARCELONÈS

AREA RESIDENCIAL
ESTRATÈGICA "LA BASTIDA"
SANTA COLOMA DE
GRAMENET. (2557.1)

Títol del projecte
PROJECTE D'URBANITZACIÓ

Autor del projecte

egi Enginyeria i Gestió
d'Infraestructures S.L.

Títol del Plàndol
DEFINICIÓ GEOMÈTRICA
PERFILS TRANSVERSAIS

Escala Núm. plàndol
A1 1/150
A3 1/300

12

Data Full
MARÇ 2009

9 de 10


Generalitat
de Catalunya

INCASOL
Institut Català
del Sòl

Departament de Política Territorial
i Obras Públicas
Secretaria per a la Planificació
Territorial

Departament de Medi Ambient
i l'Habitatge
Secretaria d'Habitatge

EIX CAMÍ-T4

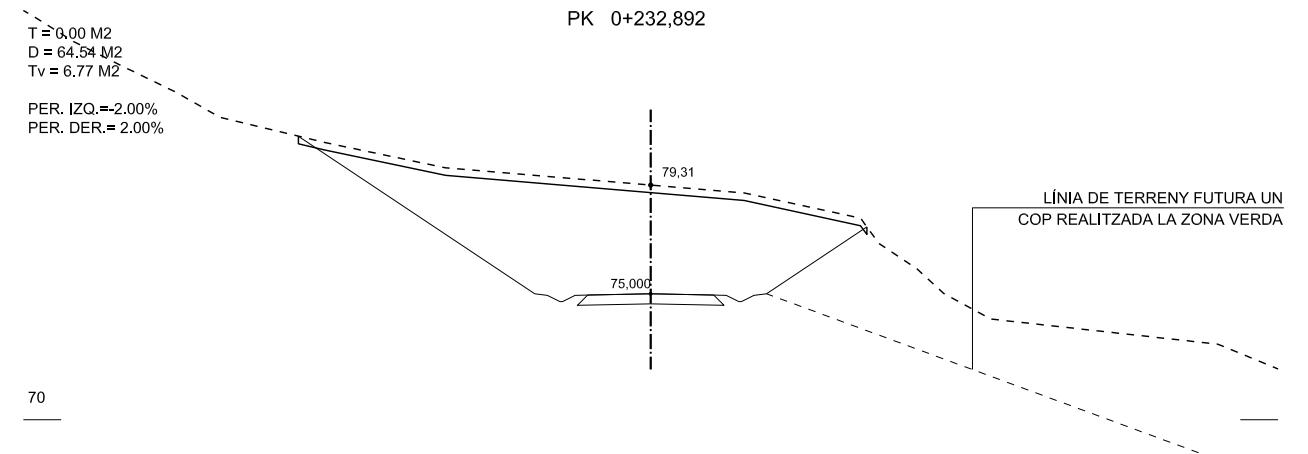

Generalitat de Catalunya
Departament de Política Territorial
i Obres Públiques
Direcció General d'Urbanisme

Aprovat definitivament pel conseller de
Política Territorial i Obres Públiques
en data 13 MARç 2009

La secretaria de la Comissió
d'Urbanisme de Catalunya

Dolors Vergés Fernández

0 1.5 3 4.5 6 7.5m

PLA DIRECTOR URBANÍSTIC DE LES ÀRIES RESIDENCIALS ESTRATÈGIQUES DE L'AMBÍT DEL BARCELONÈS

AREA RESIDENCIAL ESTRATÈGICA "LA BASTIDA"
SANTA COLOMA DE GRAMENET. (2557.1)

Títol del projecte
PROJECTE D'URBANITZACIÓ

Autor del projecte

egi Enginyeria i Gestió d'Infraestructures S.L.

Títol del Plàndol
**DEFINICIÓ GEOMÈTRICA
PERFILS TRANSVERSALS**

Escala Núm. plàndol
A1 1/150
A3 1/300

12


Data MARÇ 2009 Núm. de foli
10 de 10

Generalitat de Catalunya

INCASOL Institut Català del Sòl

Departament de Política Territorial
i Obres Públiques
Secretaria per a la Planificació
Territorial

Departament de Medi Ambient
i Habitatge
Secretaria d'Habitatge

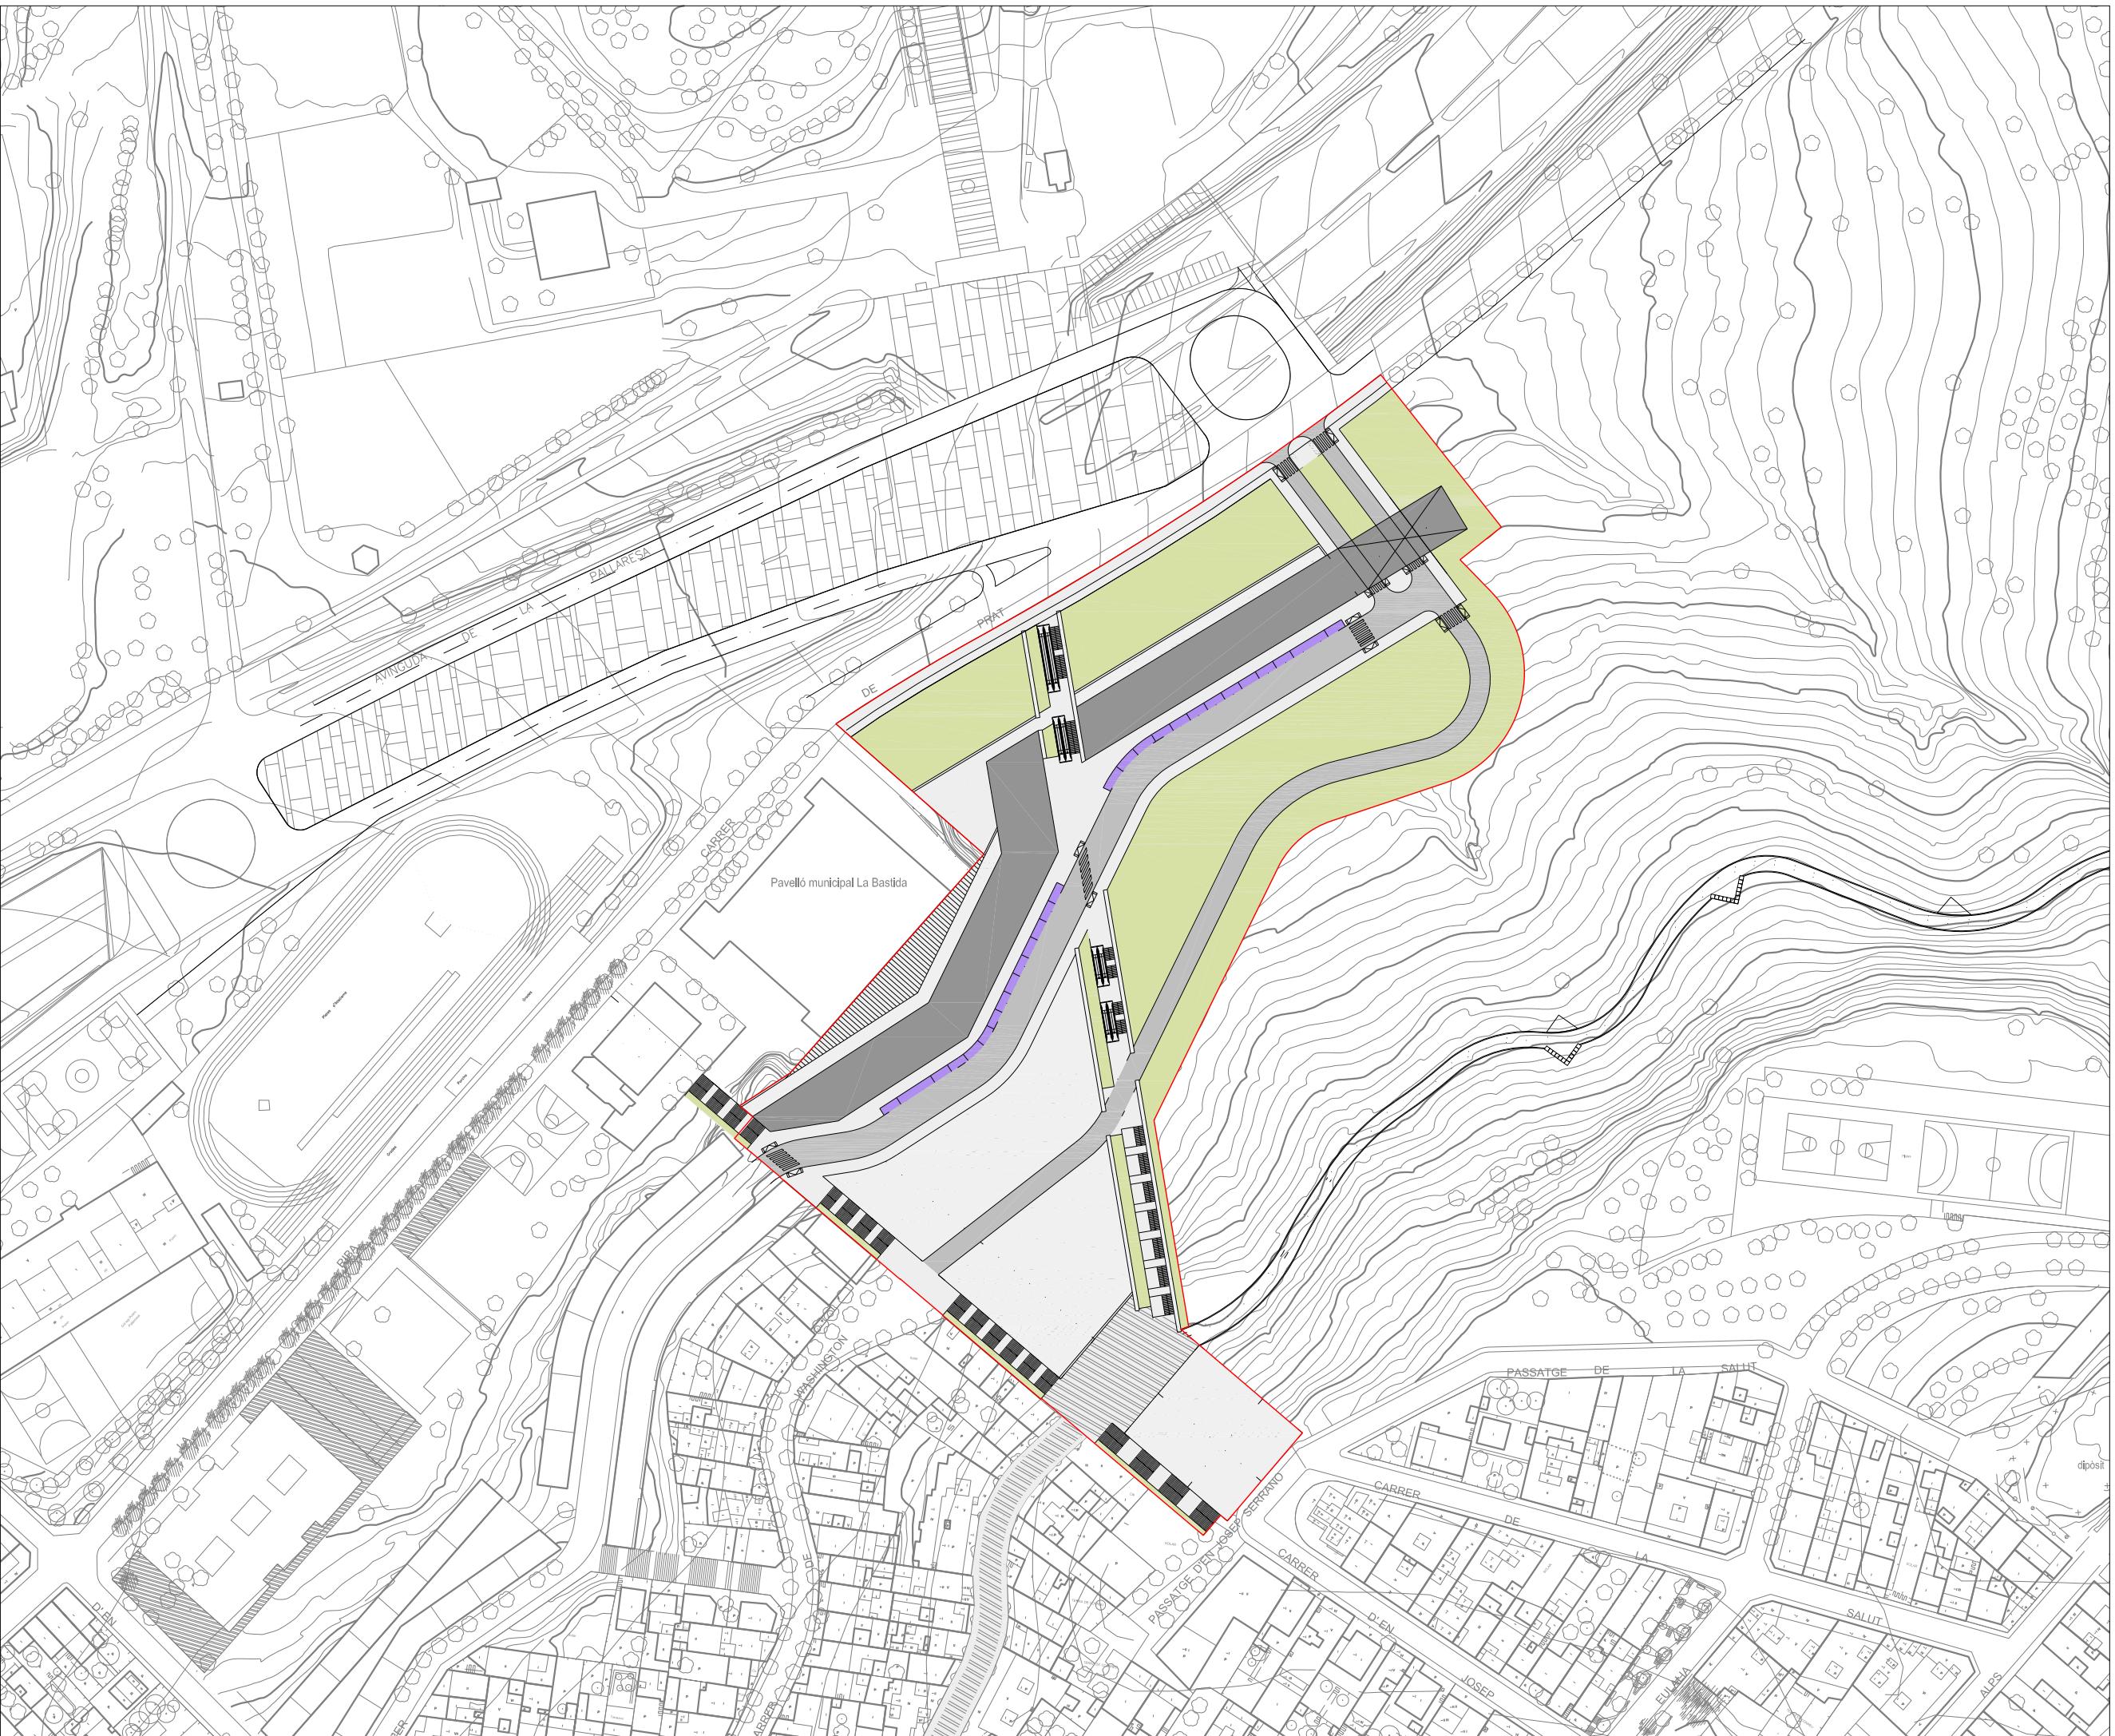

Generalitat de Catalunya
 Departament de Política Territorial i Obres Públiques
 Direcció General d'Urbanisme
 Aprovat definitivament pel conseller de Política Territorial i Obres Públiques en data 13 MARÇ 2009
 La secretaria de la Comissió d'Urbanisme de Catalunya
 Dolors Vergés Fernández

0 7.5 15 22.5 30 37.5m

PLA DIRECTOR URBANÍSTIC DE LES ÀRIES RESIDENCIALS ESTRATÈGIQUES DE L'ÀMBIT DEL BARCELONÈS

AREA RESIDENCIAL ESTRATÈGICA "LA BASTIDA" SANTA COLOMA DE GRAMENET. (2557.1)

Títol del projecte
PROJECTE D'URBANITZACIÓ

Autor del projecte

egi Enginyeria i Gestió d'Infraestructures S.L.


Títol del Plànol
PLANTA DE PAVIMENTACIÓ

Escala Núm. plànol
A1 1/750 13
A3 1/1500


Data Full
MARÇ 2009 1 de 1

Generalitat de Catalunya


INCASOL Institut Català del Sòl
 Departament de Política Territorial i Obres Públiques Secretaria per a la Planificació Territorial
 Departament de Medi Ambient i l'Habitatge Secretaria d'Habitatge

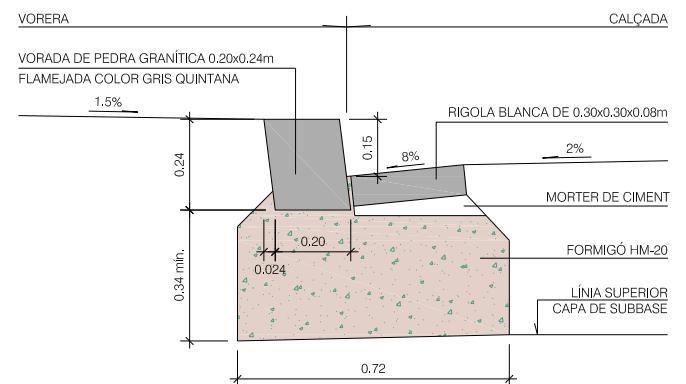


DETALL VORADA GRANÍTICA 0.20x0.24m AMB RIGOLA DE 0.30x0.30x0.08m
ESCALA 1/20

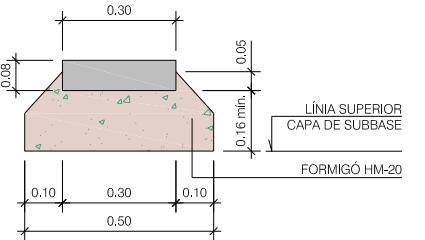


DETALL RIGOLA HIDRAÚLICA DE 0.30x0.30x0.08
ESCALA 1/10

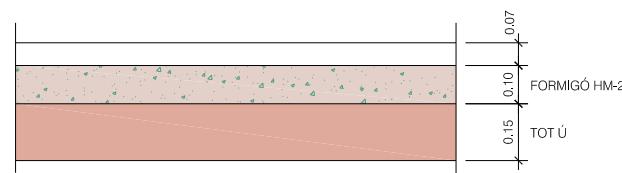


DETALL PAVIMENT VORERA
ESCALA 1/10

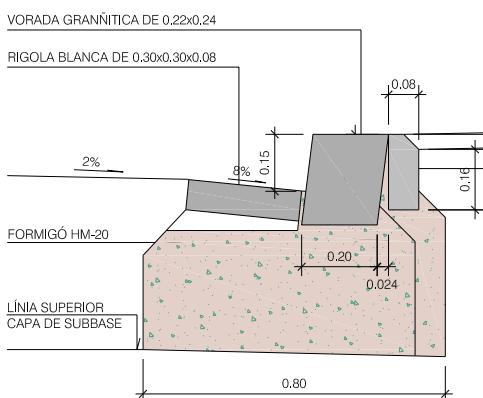


SECCIÓ A-A'

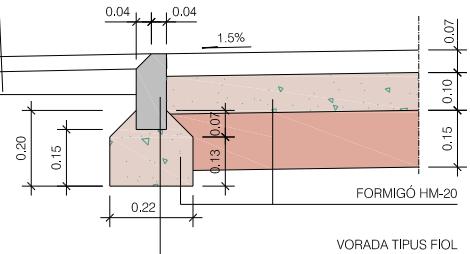


VORADA TIPUS FIOL

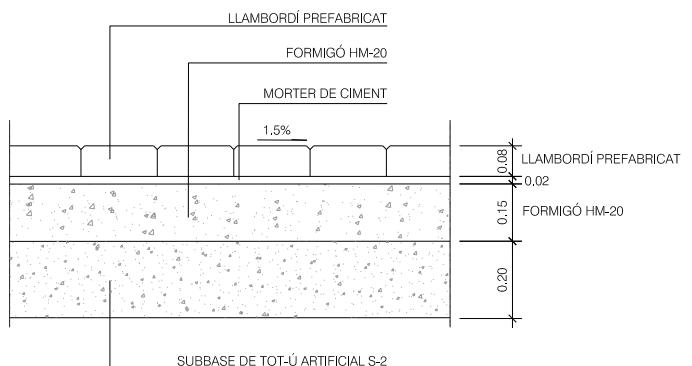

DETALL DE FERM DE LLAMBORDÍ EN CALÇADA
ESCALA 1/10

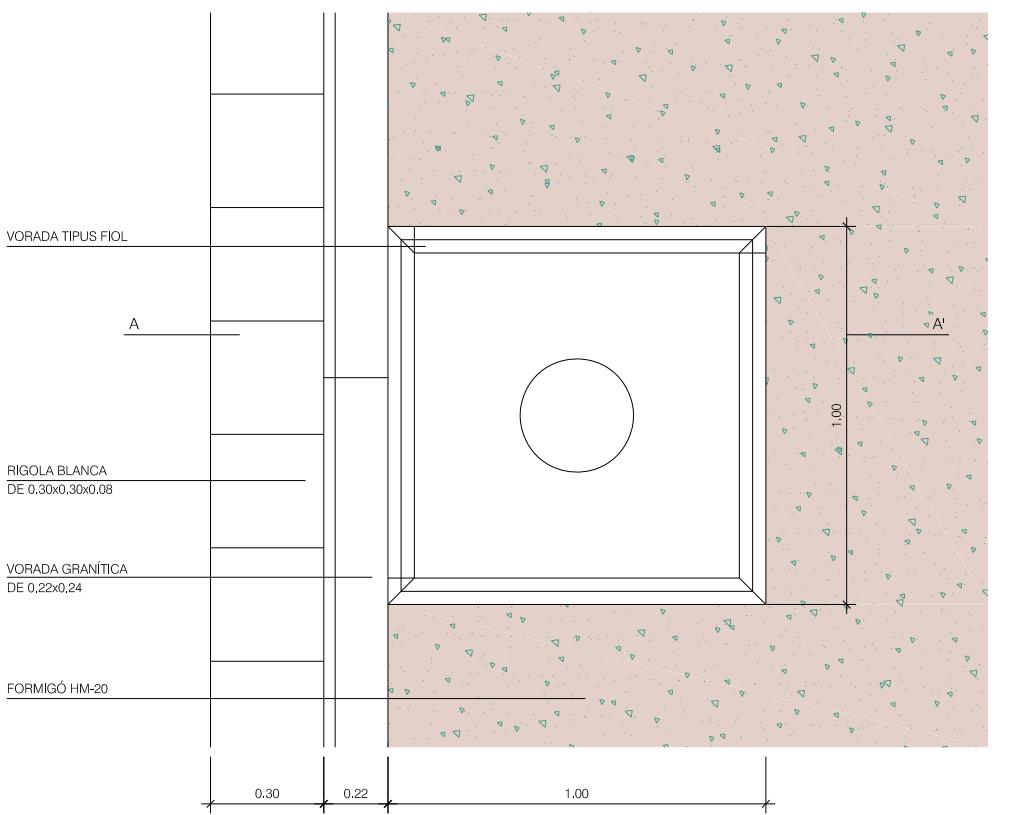

DETALL ESCOCELL QUADRAT TIPUS FIOL 1.00x1.00m AMB VORADA GRANÍTICA
ESCALA 1/10

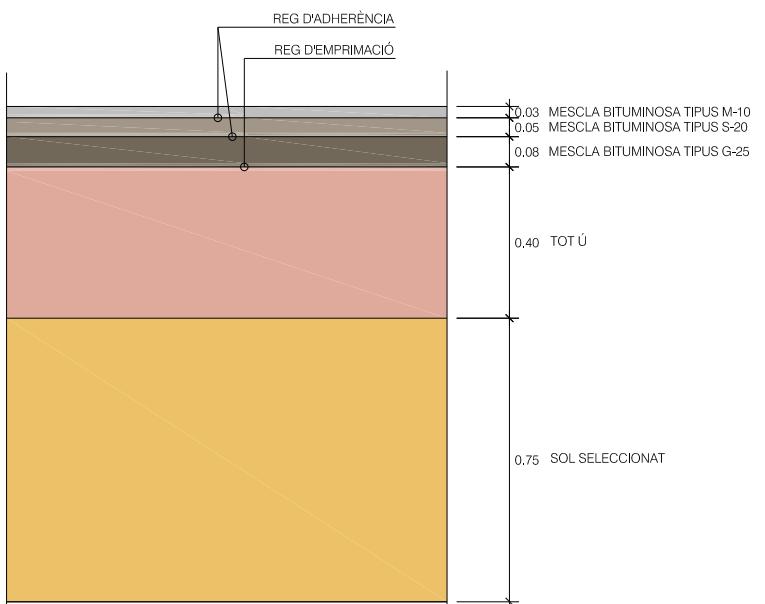

DETALL FERM CALÇADA
ESCALA 1/10

Generalitat de Catalunya
Departament de Política Territorial
i Obres Públiques
Direcció General d'Urbanisme

Aprovat definitivament pel conseller de
Política Territorial i Obres Públiques
en data 13 MARç 2009

La secretària de la Comissió
d'Urbanisme de Catalunya

Dolors Vergés Fernández

0 m

PLA DIRECTOR URBANÍSTIC DE LES ÀRIES
RESIDENCIALS ESTRATÈGIQUES DE L'ÀMBIT
DEL BARCELONÈS

AREA RESIDENCIAL
ESTRATÈGICA "LA BASTIDA"
SANTA COLOMA DE
GRAMENET. (2557.1)

Títol del projecte
PROJECTE D'URBANITZACIÓ

Autor del projecte

egi Enginyeria i Gestió
d'Infraestructures S.L.

Títol del Plàndol
DETALLS DE PAVIMENTACIÓ

Escala Núm. plàndol

A1 VÀRIES
A3

14

Data Full

MARÇ 2009


1 de 5

Generalitat
de Catalunya

INCASÒL
Institut Català
del Sòl

Departament de Política Territorial
i Obres Públiques
Secretaria per a la Planificació
Territorial

Departament de Medi Ambient
i l'Habitatge
Secretaria d'Habitatge

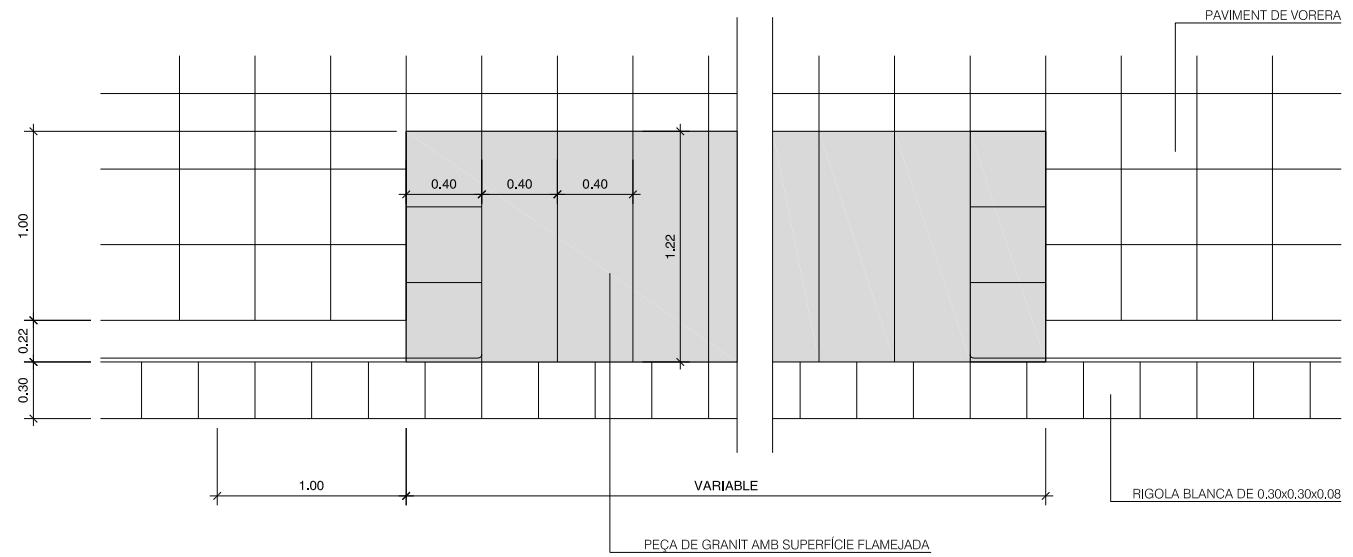

DETALL DE GUAL PER A VIANANTS DE PEÇES GRANÍTIQUES DE 1.32 D'AMPLE CON VORADA GRANÍTICA DE 0.22m
ESCALA 1/40

Generalitat de Catalunya
Departament de Política Territorial
i Obres Públiques
Direcció General d'Urbanisme

Aprovat definitivament pel conseller de
Política Territorial i Obres Públiques
en data 13 MARç 2009

La secretaria de la Comissió
d'Urbanisme de Catalunya

Dolors Vergés Fernández

0 m

PLA DIRECTOR URBANÍSTIC DE LES ÀREES
RESIDENCIALS ESTRATÈGIQUES DE L'ÀMBIT
DEL BARCELONÈS

AREA RESIDENCIAL
ESTRATÈGICA "LA BASTIDA"
SANTA COLOMA DE
GRAMENET. (2557.1)

Títol del projecte
PROJECTE D'URBANITZACIÓ

Autor del projecte

egi Enginyeria i Gestió
d'Infraestructures S.L.

Títol del Plàndol
DETALLS DE PAVIMENTACIÓ

Escala Núm. plànol
A1 VÀRIES 14
A3


Data Full
MARÇ 2009 2 de 5

Generalitat
de Catalunya

INCASÒL
Institut Català
del Sòl

Departament de Política Territorial
Obres Públiques
Secretaria per a la Planificació
Territorial


Departament de Medi Ambient
l'Habitatge
Secretaria d'Habitatge

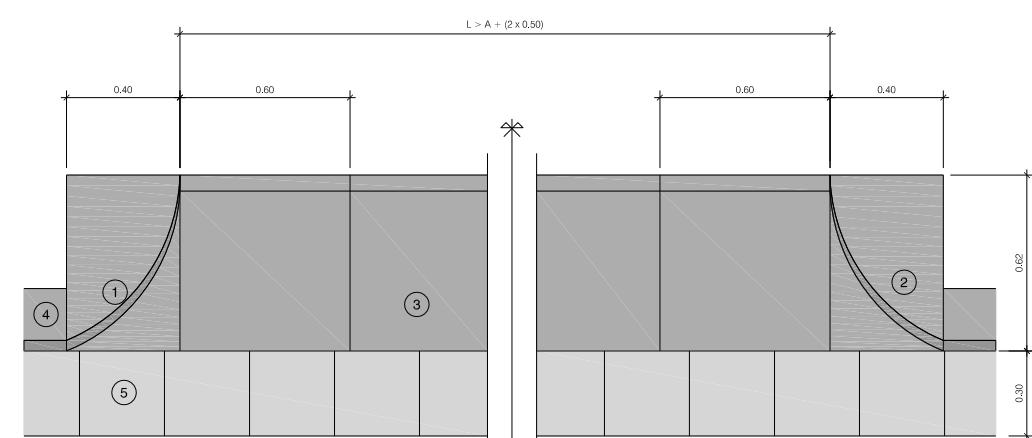


PLANTA

- 1.- PEÇA DE FORMIGÓ PER A GUAL LATERAL ESQUERRA 0.40x0.62x0.27
 - 2.- PEÇA DE FORMIGÓ PER A GUAL LATERAL DRET 0.40x0.62x0.27
 - 3.- PEÇA DE FORMIGÓ PER A GUAL FRONTAL CENTRAL 0.60x0.62x0.20
 - 4.- VORADA GRANÍTICA
 - 5.- RIGOLA DE 0.30x0.30x0.08
- A.- ANCHURA DE PASO DE AUTOMÓBILES
L.- LONGITUD DEL GUAL (≥ 3.00 m.)


DETALLE VADO DE VEHICULOS CON PIEZAS PREFABRICADAS PARA BORDILLO GRANÍTICO EN ACERA
ESCALA 1/20

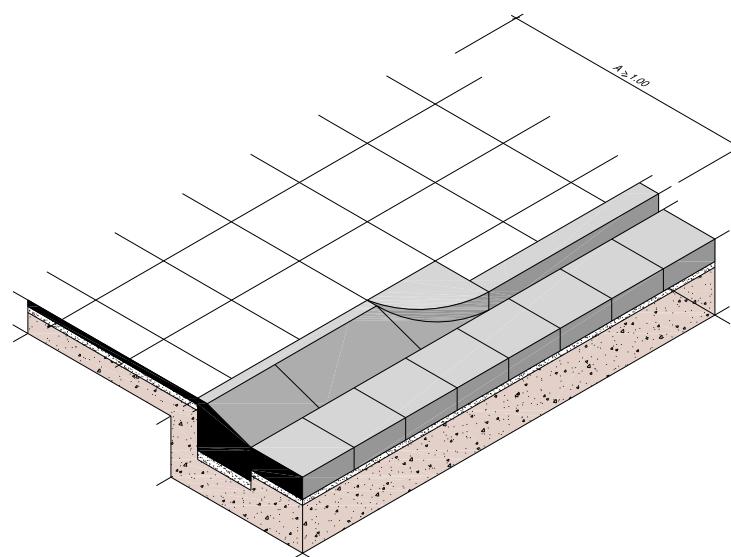


VISTA ISOMÈTRICA

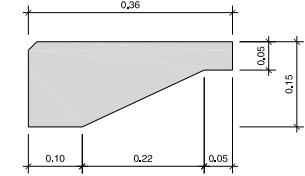


DETALL DE GRAÓ PER ESCALA PREFABRICAT
ESCALA 1/5

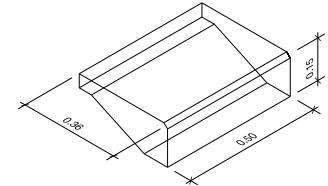

VISTA ISONOMÈTRICA DE GRAÓ PREFABRICAT
S/E

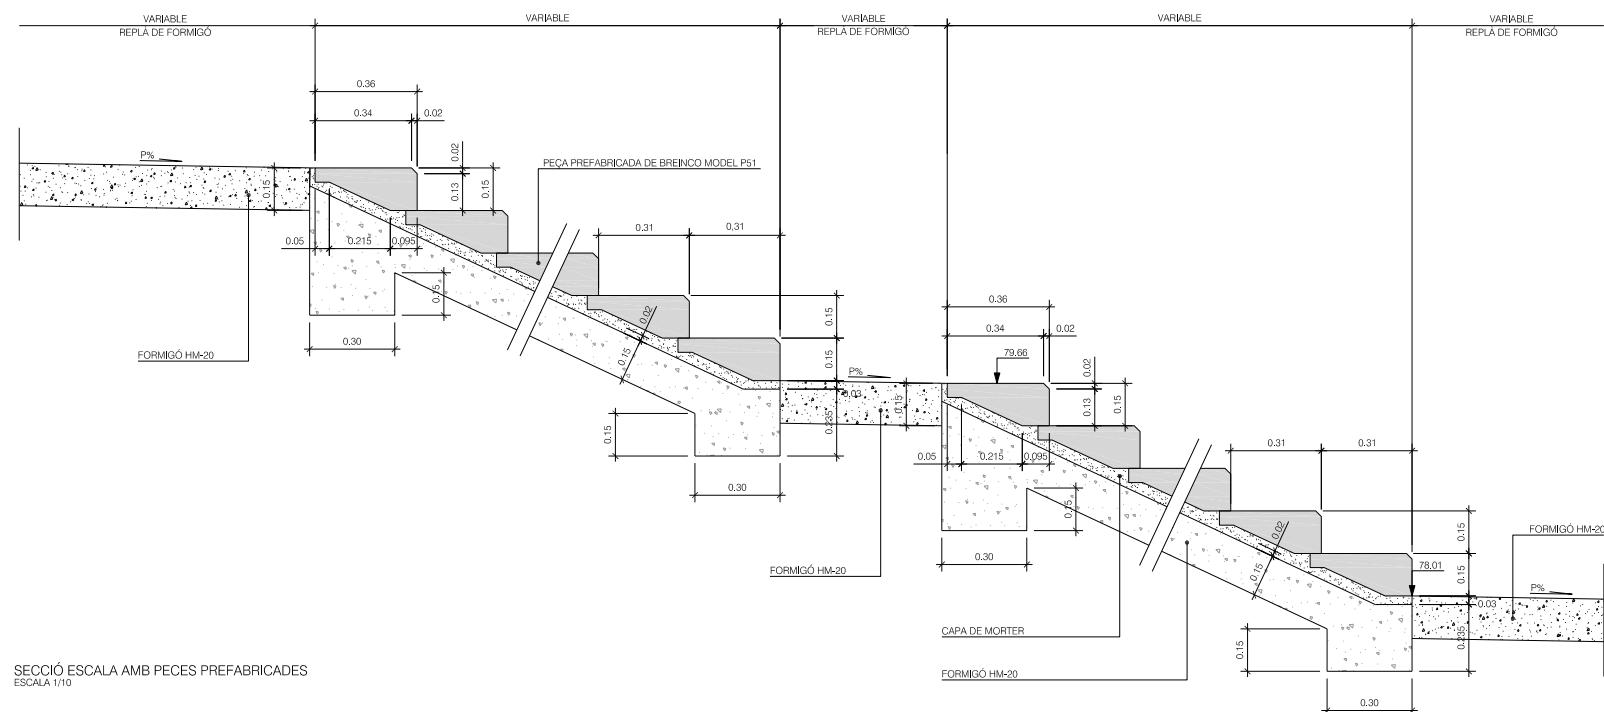

SECCIÓ ESCALA AMB PEÇES PREFABRICADES
ESCALA 1/10

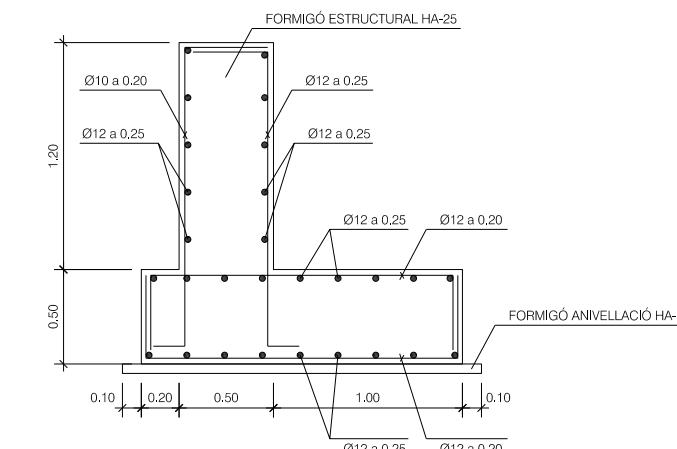

DEFINICIÓ GEOMÈTRICA I ARMAT DE MUR
ESCALA 1/20

Generalitat de Catalunya
Departament de Política Territorial
i Obras Públiques
Direcció General d'Urbanisme

Aprovat definitivament pel conseller de
Política Territorial i Obras Públiques
en data 13 MARç 2009

La secretària de la Comissió
d'Urbanisme de Catalunya

Dolores Vergés Fernández

PLA DIRECTOR URBANÍSTIC DE LES ÀREES
RESIDENCIALS ESTRATÈGIQUES DE L'ÀMBIT
DEL BARCELONÉS

AREA RESIDENCIAL
ESTRATÈGICA "LA BASTIDA"
SANTA COLOMA DE
GRAMENET. (2557.1)

Títol del projecte
PROJECTE D'URBANITZACIÓ

Autor del projecte

egi Enginyeria i Gestió
d'Infraestructures S.L.

Títol del Plàndol
DETALLS DE PAVIMENTACIÓ

Escala
A1 VÀRIES
A3
Núm. plànol
14


Data
MARÇ 2009
3 de 5

Generalitat
de Catalunya

INCASOL
Institut Català
del Sòl

Departament de Política Territorial
Obras Públiques
Secretaria per a la Planificació
Territorial

Departament de Medi Ambient
l'Habitatge
Secretaria d'Habitatge

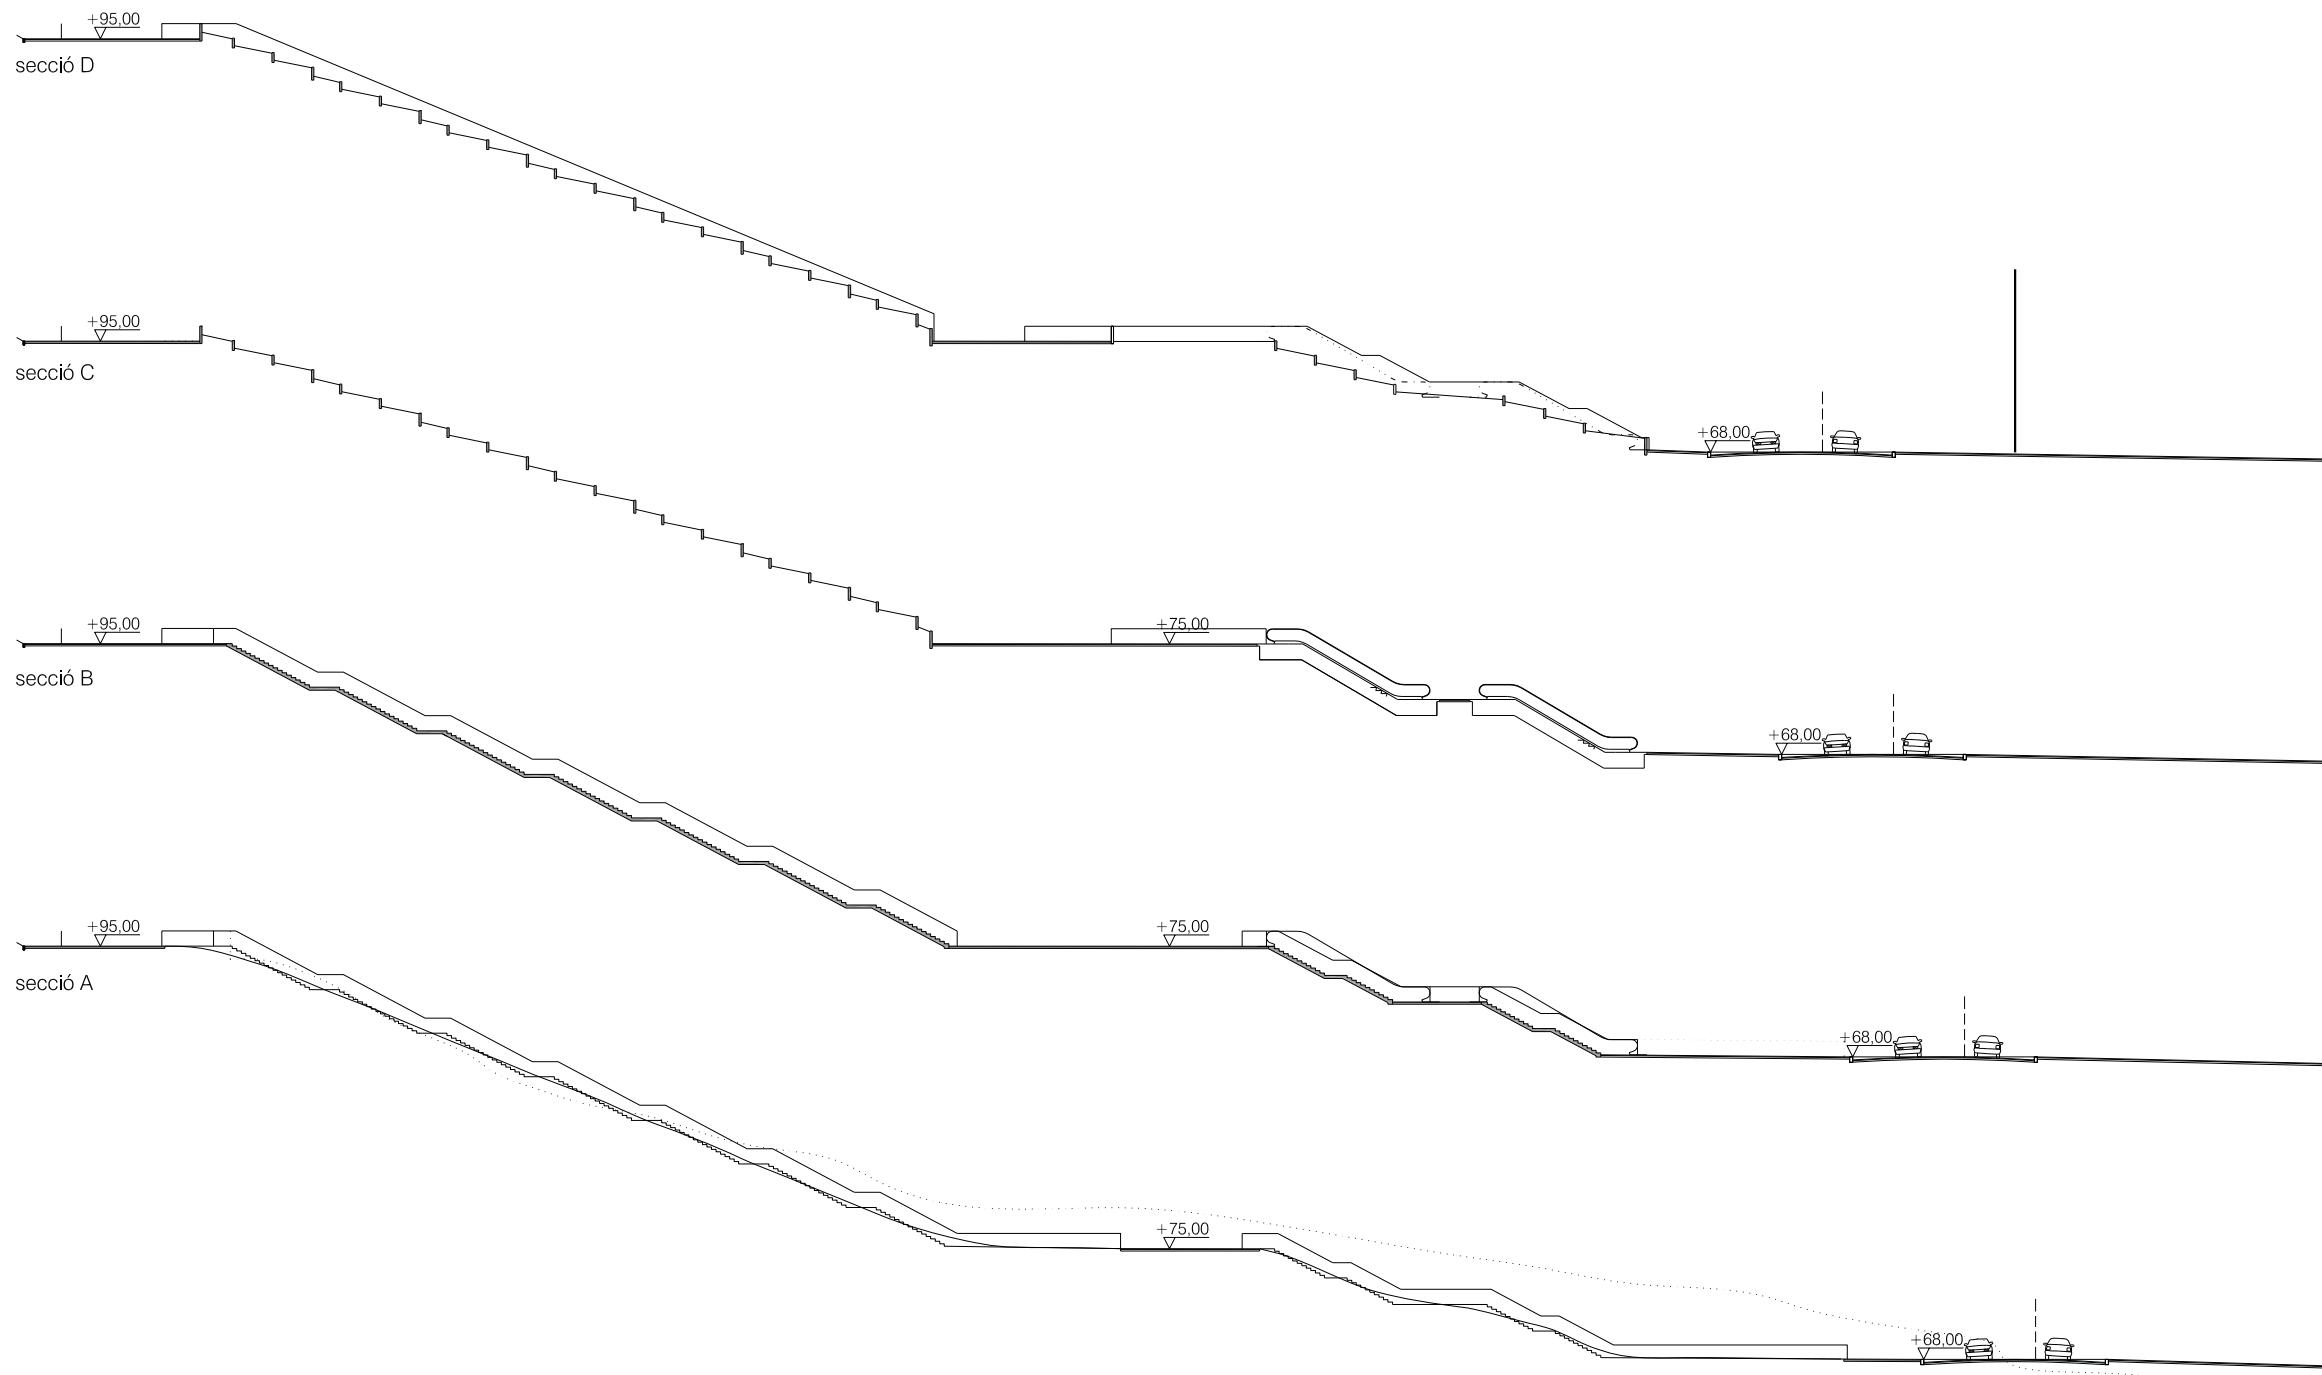

Generalitat de Catalunya
Departament de Política Territorial
i Obres Públiques
Direcció General d'Urbanisme

Aprovat definitivament pel conseller de
Política Territorial i Obres Públiques
en data **13 MARÇ 2009**

La secretaria de la Comissió
d'Urbanisme de Catalunya

Dolors Vergés Fernández

PLA DIRECTOR URBANÍSTIC DE LES ÀRIES
RESIDENCIALS ESTRATÈGIQUES DE L'ÀMBIT
DEL BARCELONÈS

AREA RESIDENCIAL
ESTRATÈGICA "LA BASTIDA"
SANTA COLOMA DE
GRAMENET. (2557.1)

Títol del projecte
PROJECTE D'URBANITZACIÓ

Autor del projecte

egi Enginyeria i Gestió
d'Infraestructures S.L.


Títol del Plàndol
**DETALLS DE PAVIMENTACIÓ
SECCIONS ESCALES**


Escala
A1 1/400
A3

Data
MARÇ 2009

14

Full
4 de 5

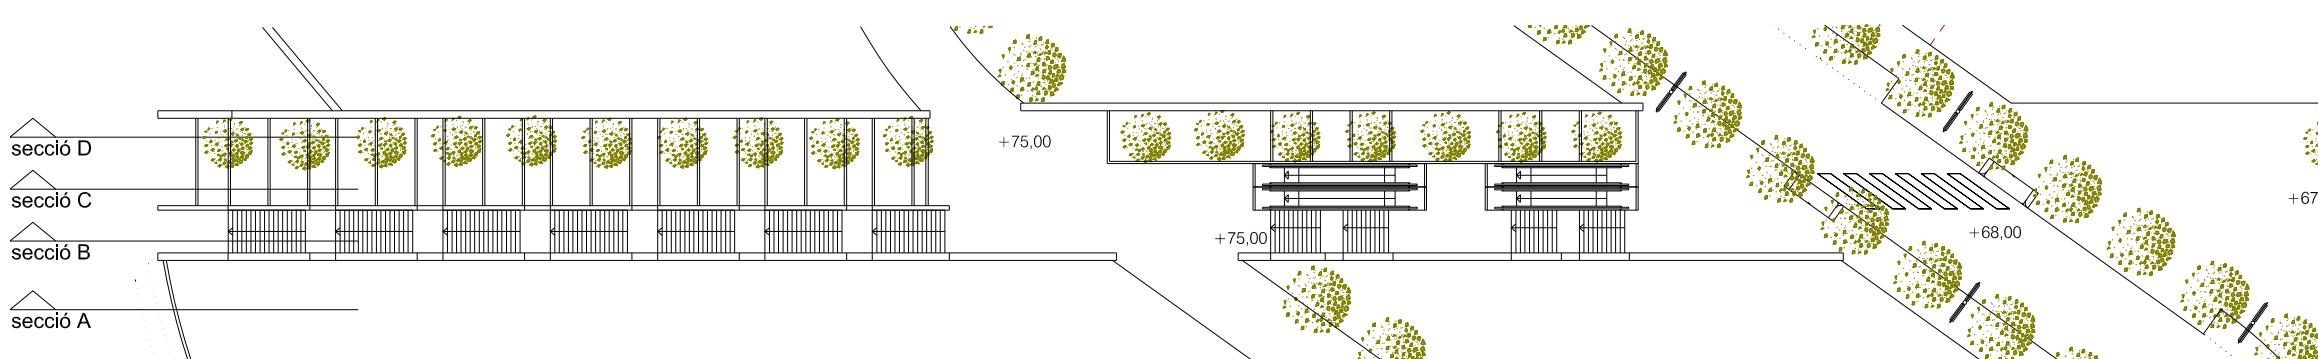

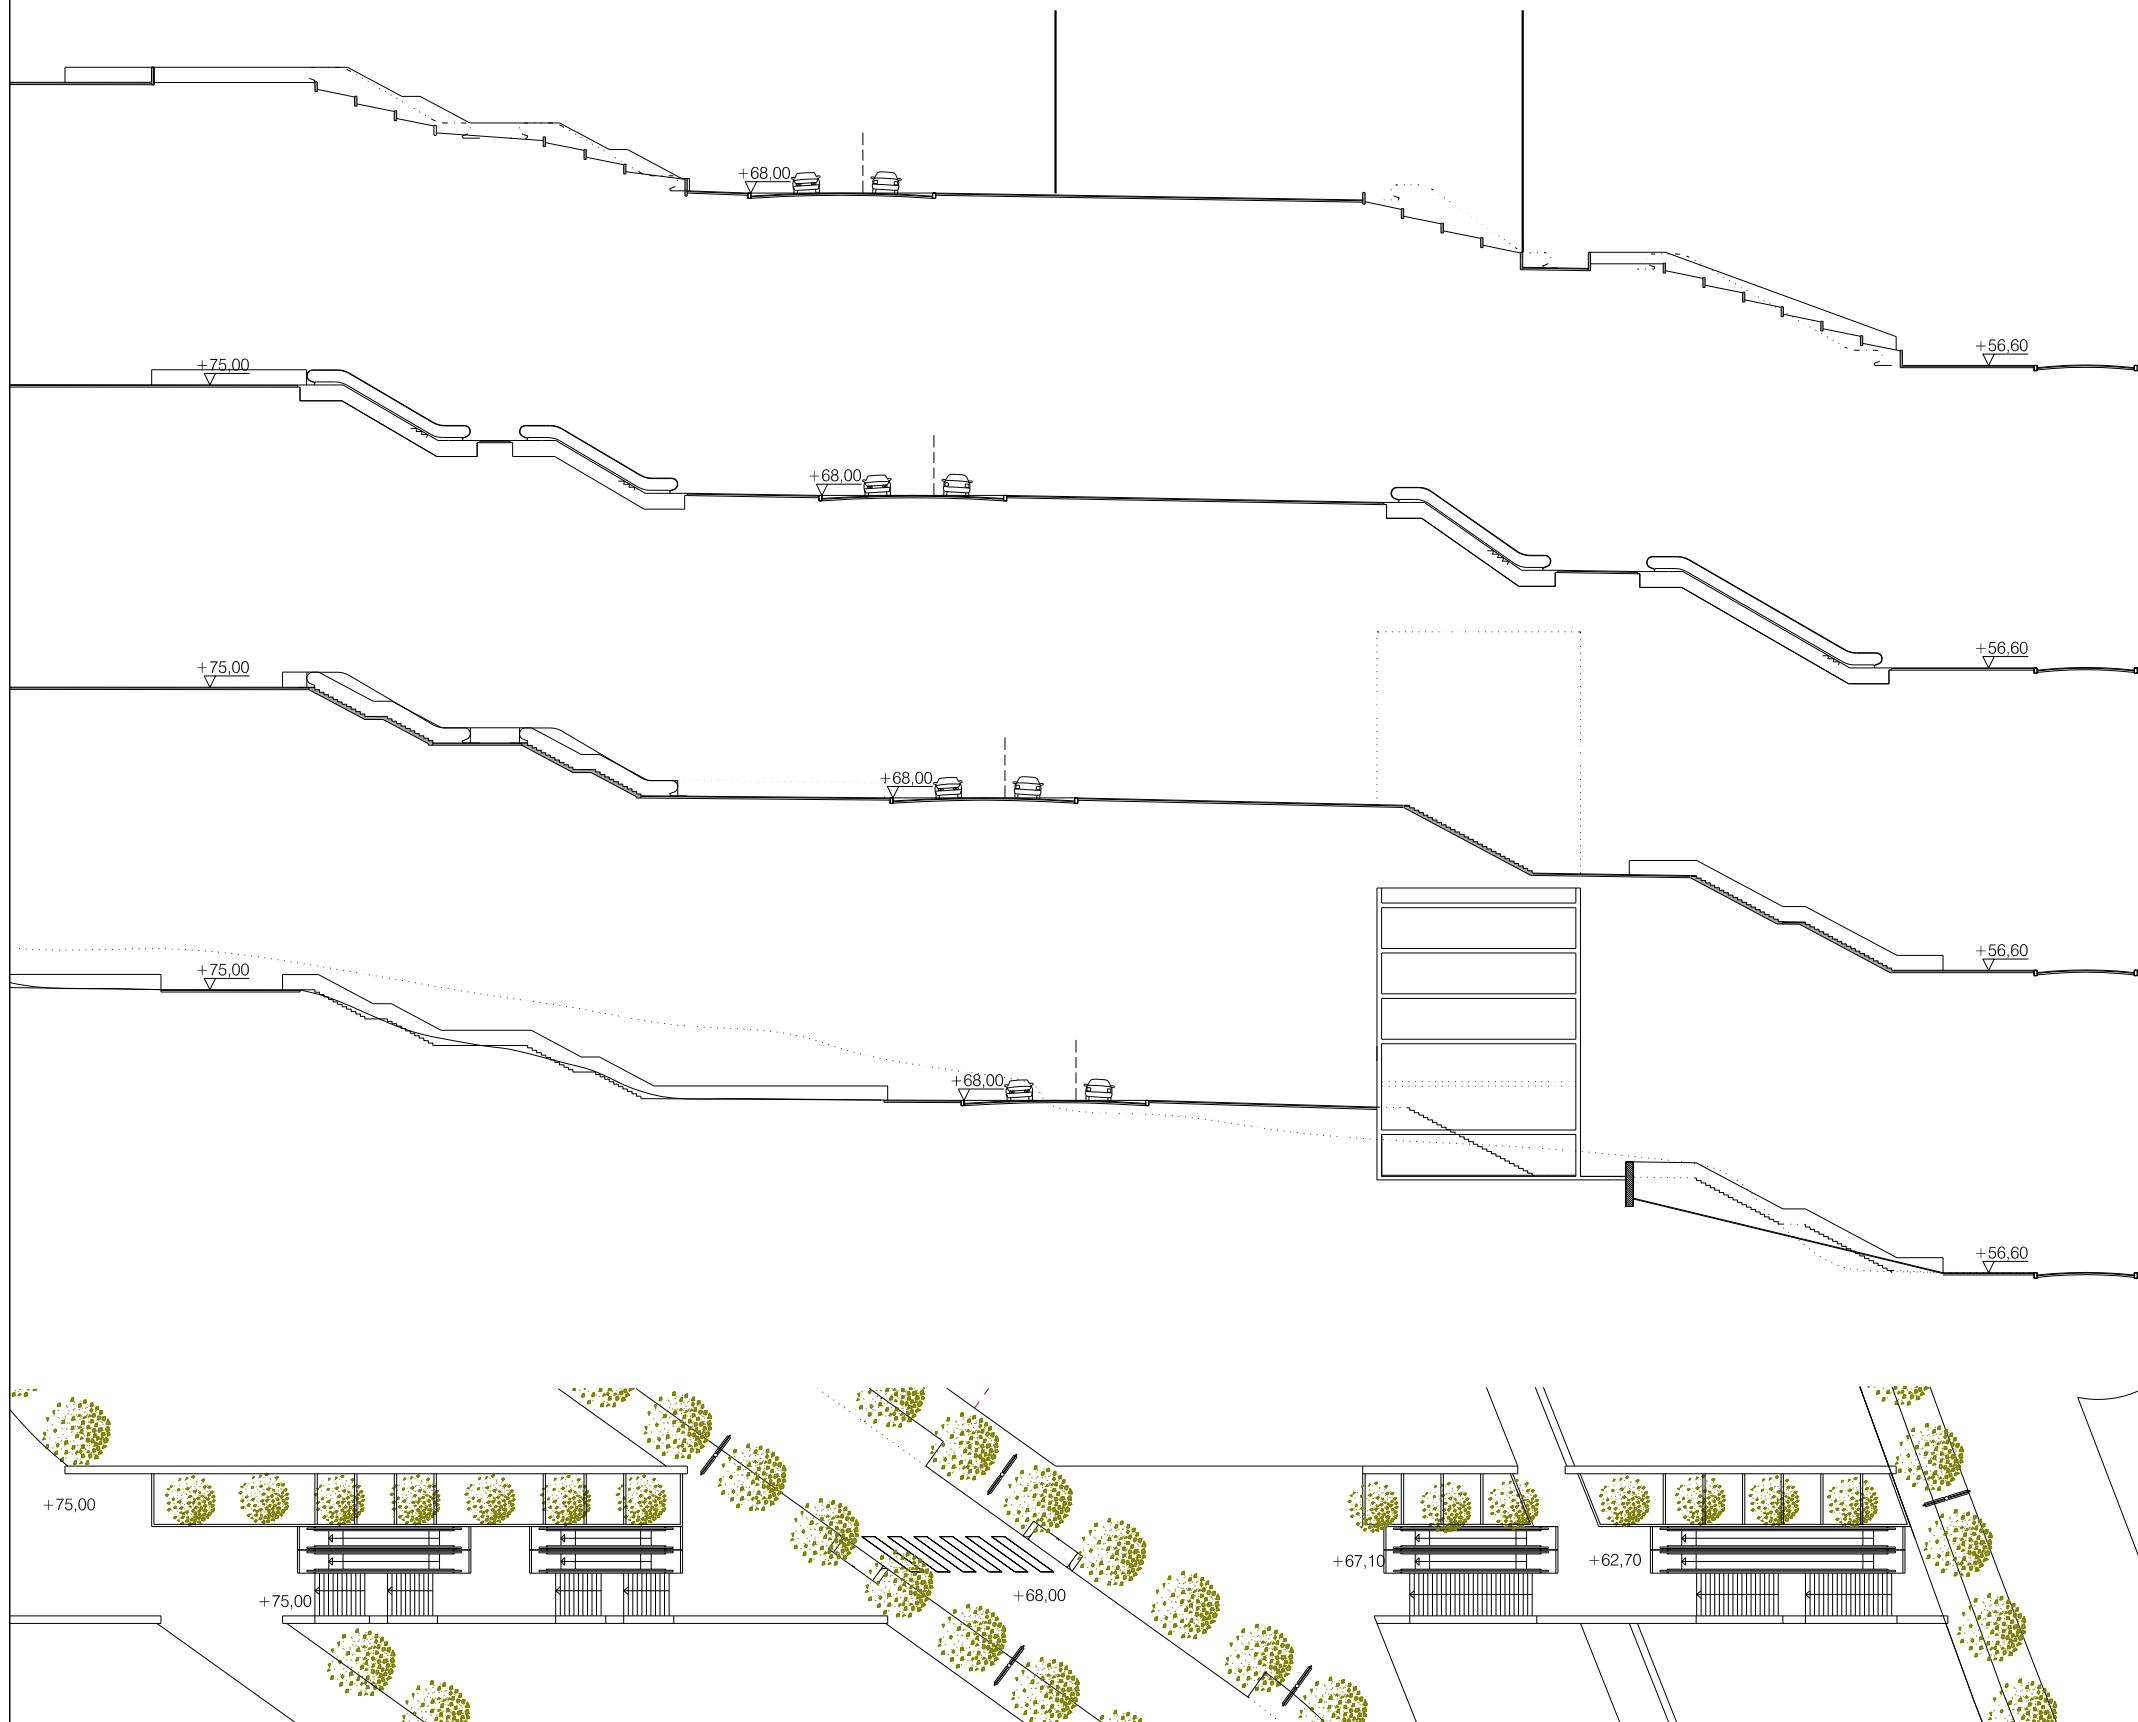

secció D

secció C

secció B

secció A

Generalitat de Catalunya
Departament de Política Territorial
i Obres Públiques
Direcció General d'Urbanisme

Aprovat definitivament pel conseller de
Política Territorial i Obres Públiques
en data **13 MARç 2009**

La secretària de la Comissió
d'Urbanisme de Catalunya

Dolors Vergés Fernández

0 m

PLA DIRECTOR URBANÍSTIC DE LES ÀRIES
RESIDENCIALS ESTRATÈGIQUES DE L'ÀMBIT
DEL BARCELONÈS

AREA RESIDENCIAL
ESTRATÈGICA "LA BASTIDA"
SANTA COLOMA DE
GRAMENET. (2557.1)

Títol del projecte
PROJECTE D'URBANITZACIÓ

Autor del projecte

egi Enginyeria i Gestió
d'Infraestructures S.L.

Títol del Plàndol
**DETALLS DE PAVIMENTACIÓ
SECCIONS ESCALES**

Escala
A1 1/400
A3

14

Data
MARÇ 2009



5 de 5

Generalitat
de Catalunya

INCASÒL
Institut Català
del Sòl

Departament de Política Territorial
i Obres Públiques
Secretaria per a la Planificació
Territorial

Departament de Medi Ambient
i l'Habitatge
Secretaria d'Habitatge

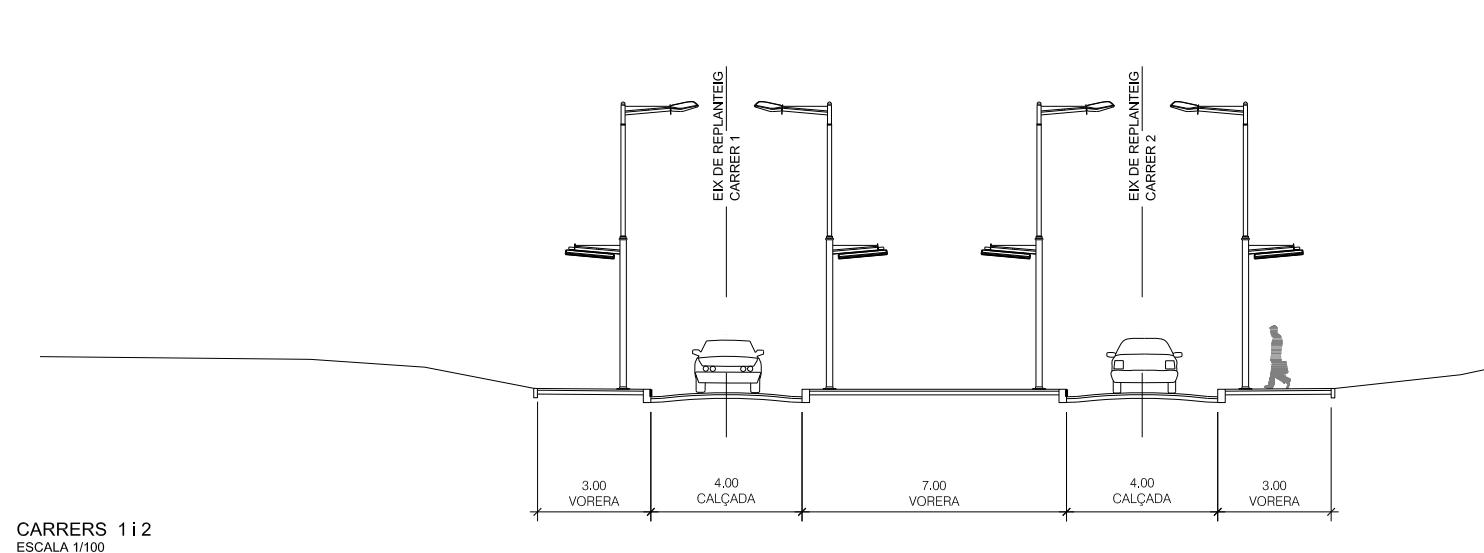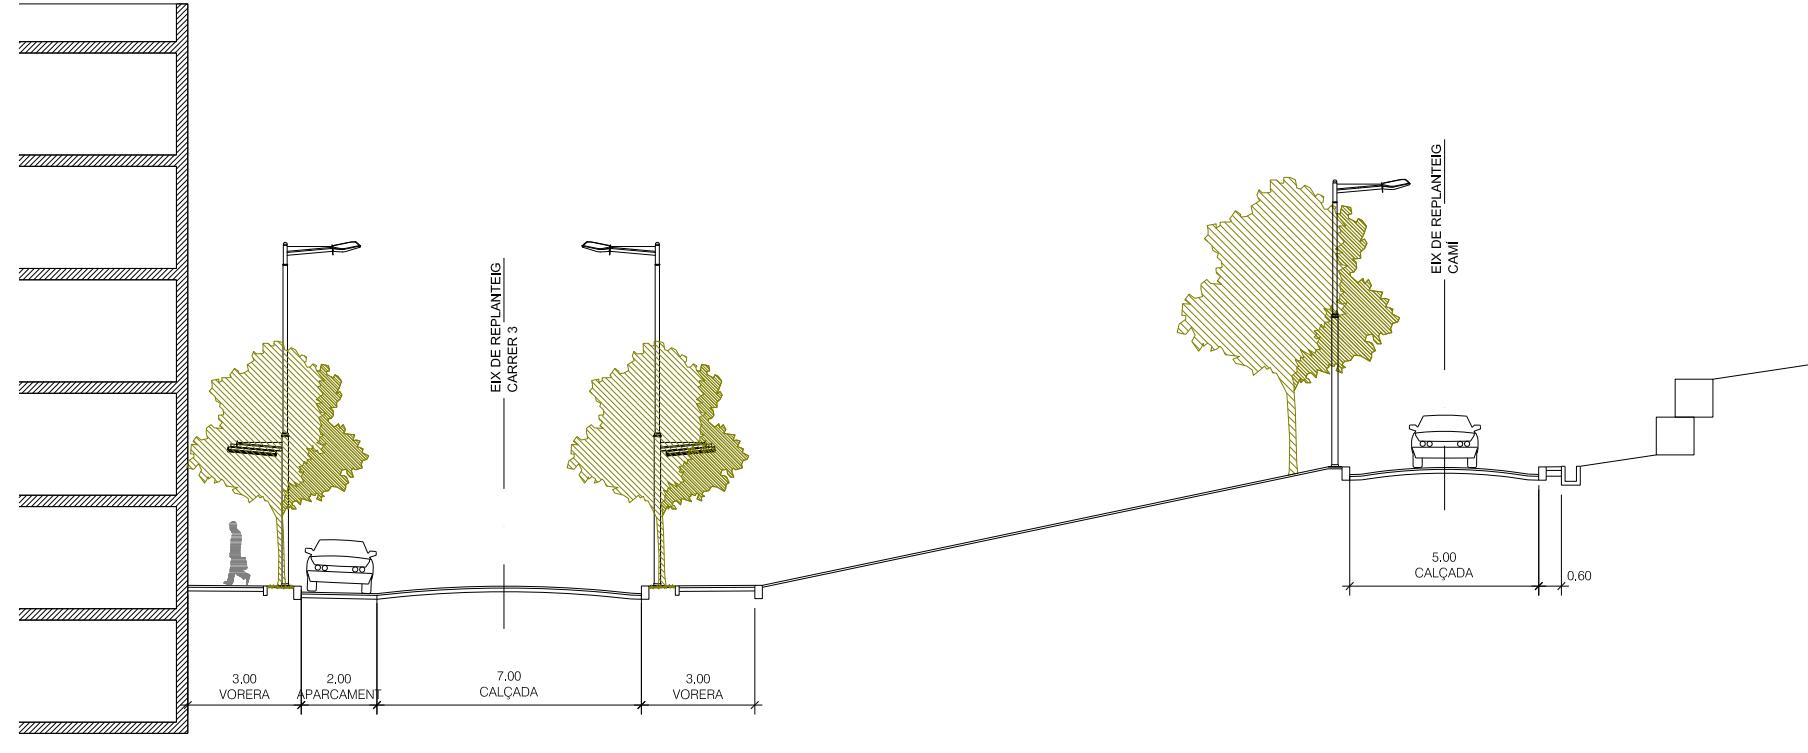

Generalitat de Catalunya
Departament de Política Territorial
i Obras Públiques
Direcció General d'Urbanisme

Aprovat definitivament pel conseller de
Política Territorial i Obras Públiques
en data 13 MARç 2009

La secretaria de la Comissió
d'Urbanisme de Catalunya

Dolors Vergés Fernández

0 1 2 3 4 5m

PLA DIRECTOR URBANÍSTIC DE LES ÀREES RESIDENCIALS ESTRATÈGIQUES DE L'ÀMBIT DEL BARCELONÈS

AREA RESIDENCIAL
ESTRATÈGICA "LA BASTIDA"
SANTA COLOMA DE
GRAMENET. (2557.1)

Títol del projecte
PROJECTE D'URBANITZACIÓ

Autor del projecte

egi Enginyeria i Gestió
d'Infraestructures S.L.

Títol del Plàniol
SECCIONS TIPUS

Escala Núm. plànol
A1 1/100
A3 1/200


Data Full
MARÇ 2009 1 de 1

Generalitat
de Catalunya

INCASOL
Institut Català
del Sòl

Departament de Política Territorial
Obras Públiques
Secretaria per a la Planificació
Territorial

Departament de Medi Ambient
l'Habitatge
Secretaria d'Habitatge

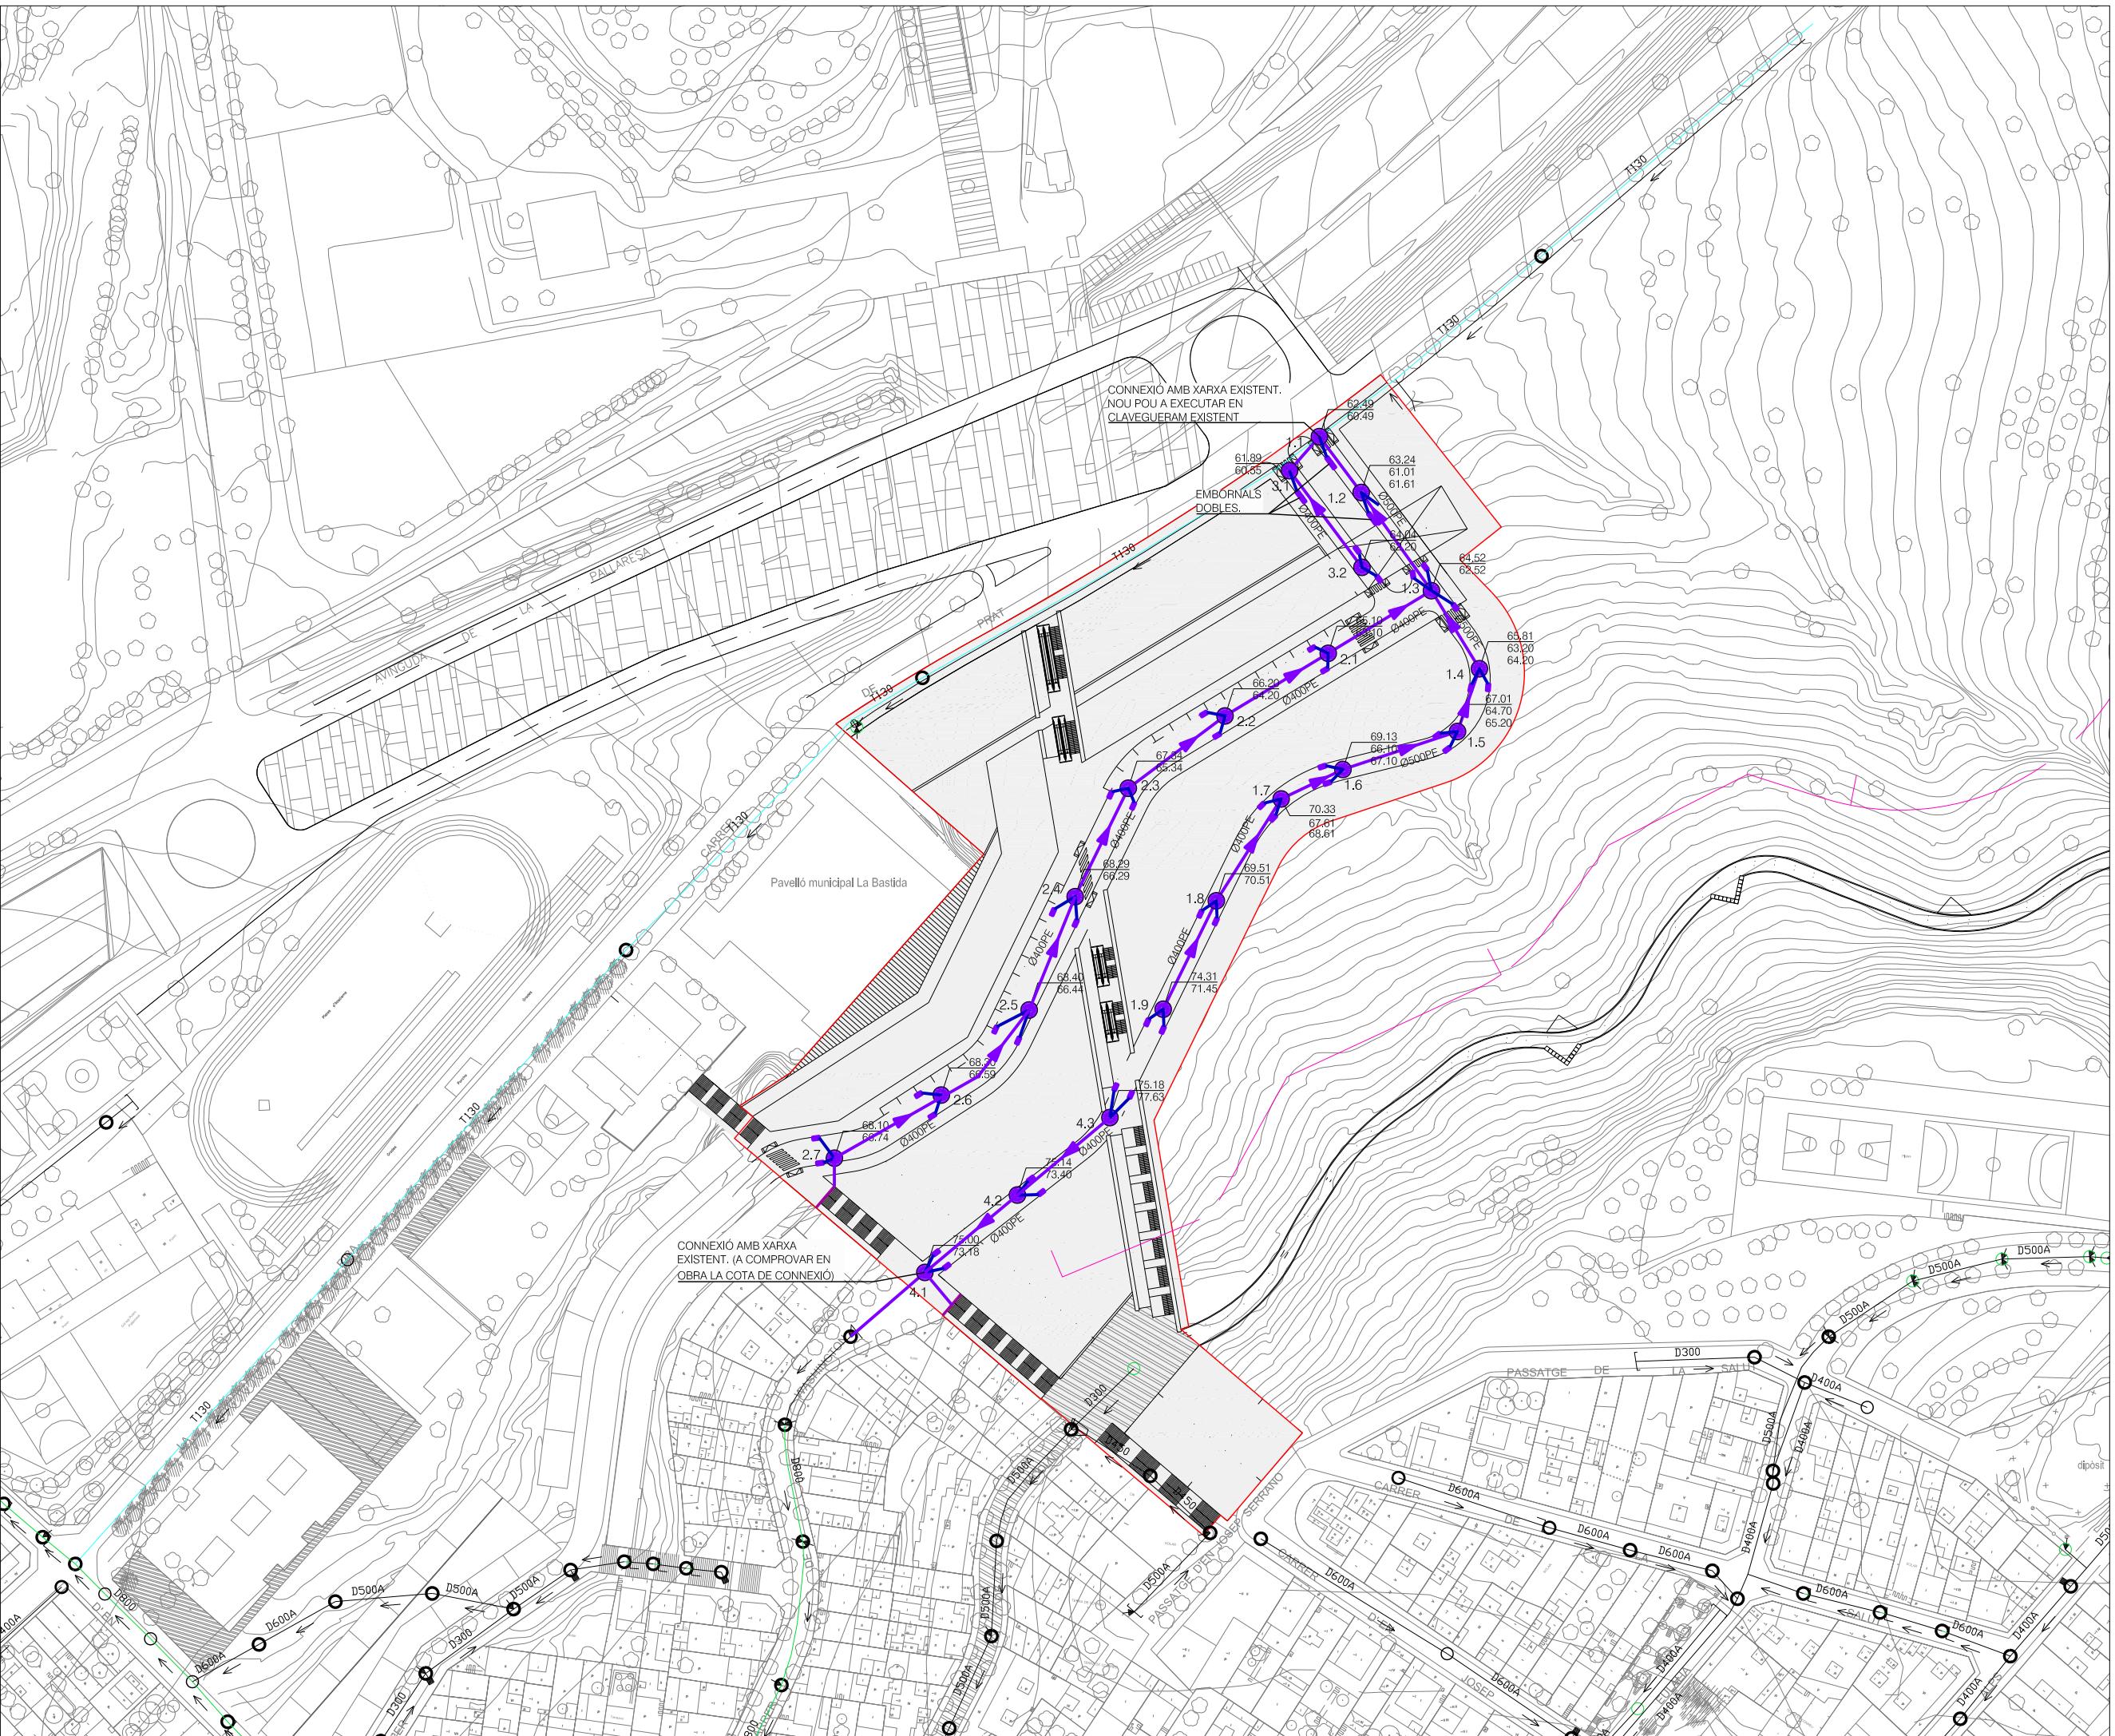

Generalitat de Catalunya
Departament de Política Territorial i Obres Públiques
Direcció General d'Urbanisme

Aprovat definitivament pel conseller de
Política Territorial i Obres Públiques
en data 13 MARç 2009

La secretaria de la Comissió
d'Urbanisme de Catalunya

Dolors Vergés Fernández

0 7.5 15 22.5 30 37.5m

PLA DIRECTOR URBANÍSTIC DE LES ÀRIES RESIDENCIALS ESTRATÈGICAS DE L'ÀMBIT DEL BARCELONÉS

AREA RESIDENCIAL ESTRATÈGICA "LA BASTIDA"
SANTA COLOMA DE GRAMENET. (2557.1)

Títol del projecte
PROJECTE D'URBANITZACIÓ

Autor del projecte


egi Enginyeria i Gestió d'Infraestructures S.L.

Títol del Plànol
XARXA DE PLUVIALS
PLANTA

Escala Núm. plànon
A1 1/750
A3 1/1500

Data MARÇ 2009
16 Full
1 de 1

Generalitat de Catalunya
INCASOL Institut Català del Sòl
Departament de Política Territorial
Obres Públiques Secretaria per a la Planificació Territorial
Departament de Medi Ambient i l'Habitatge Secretaria d'Habitatge

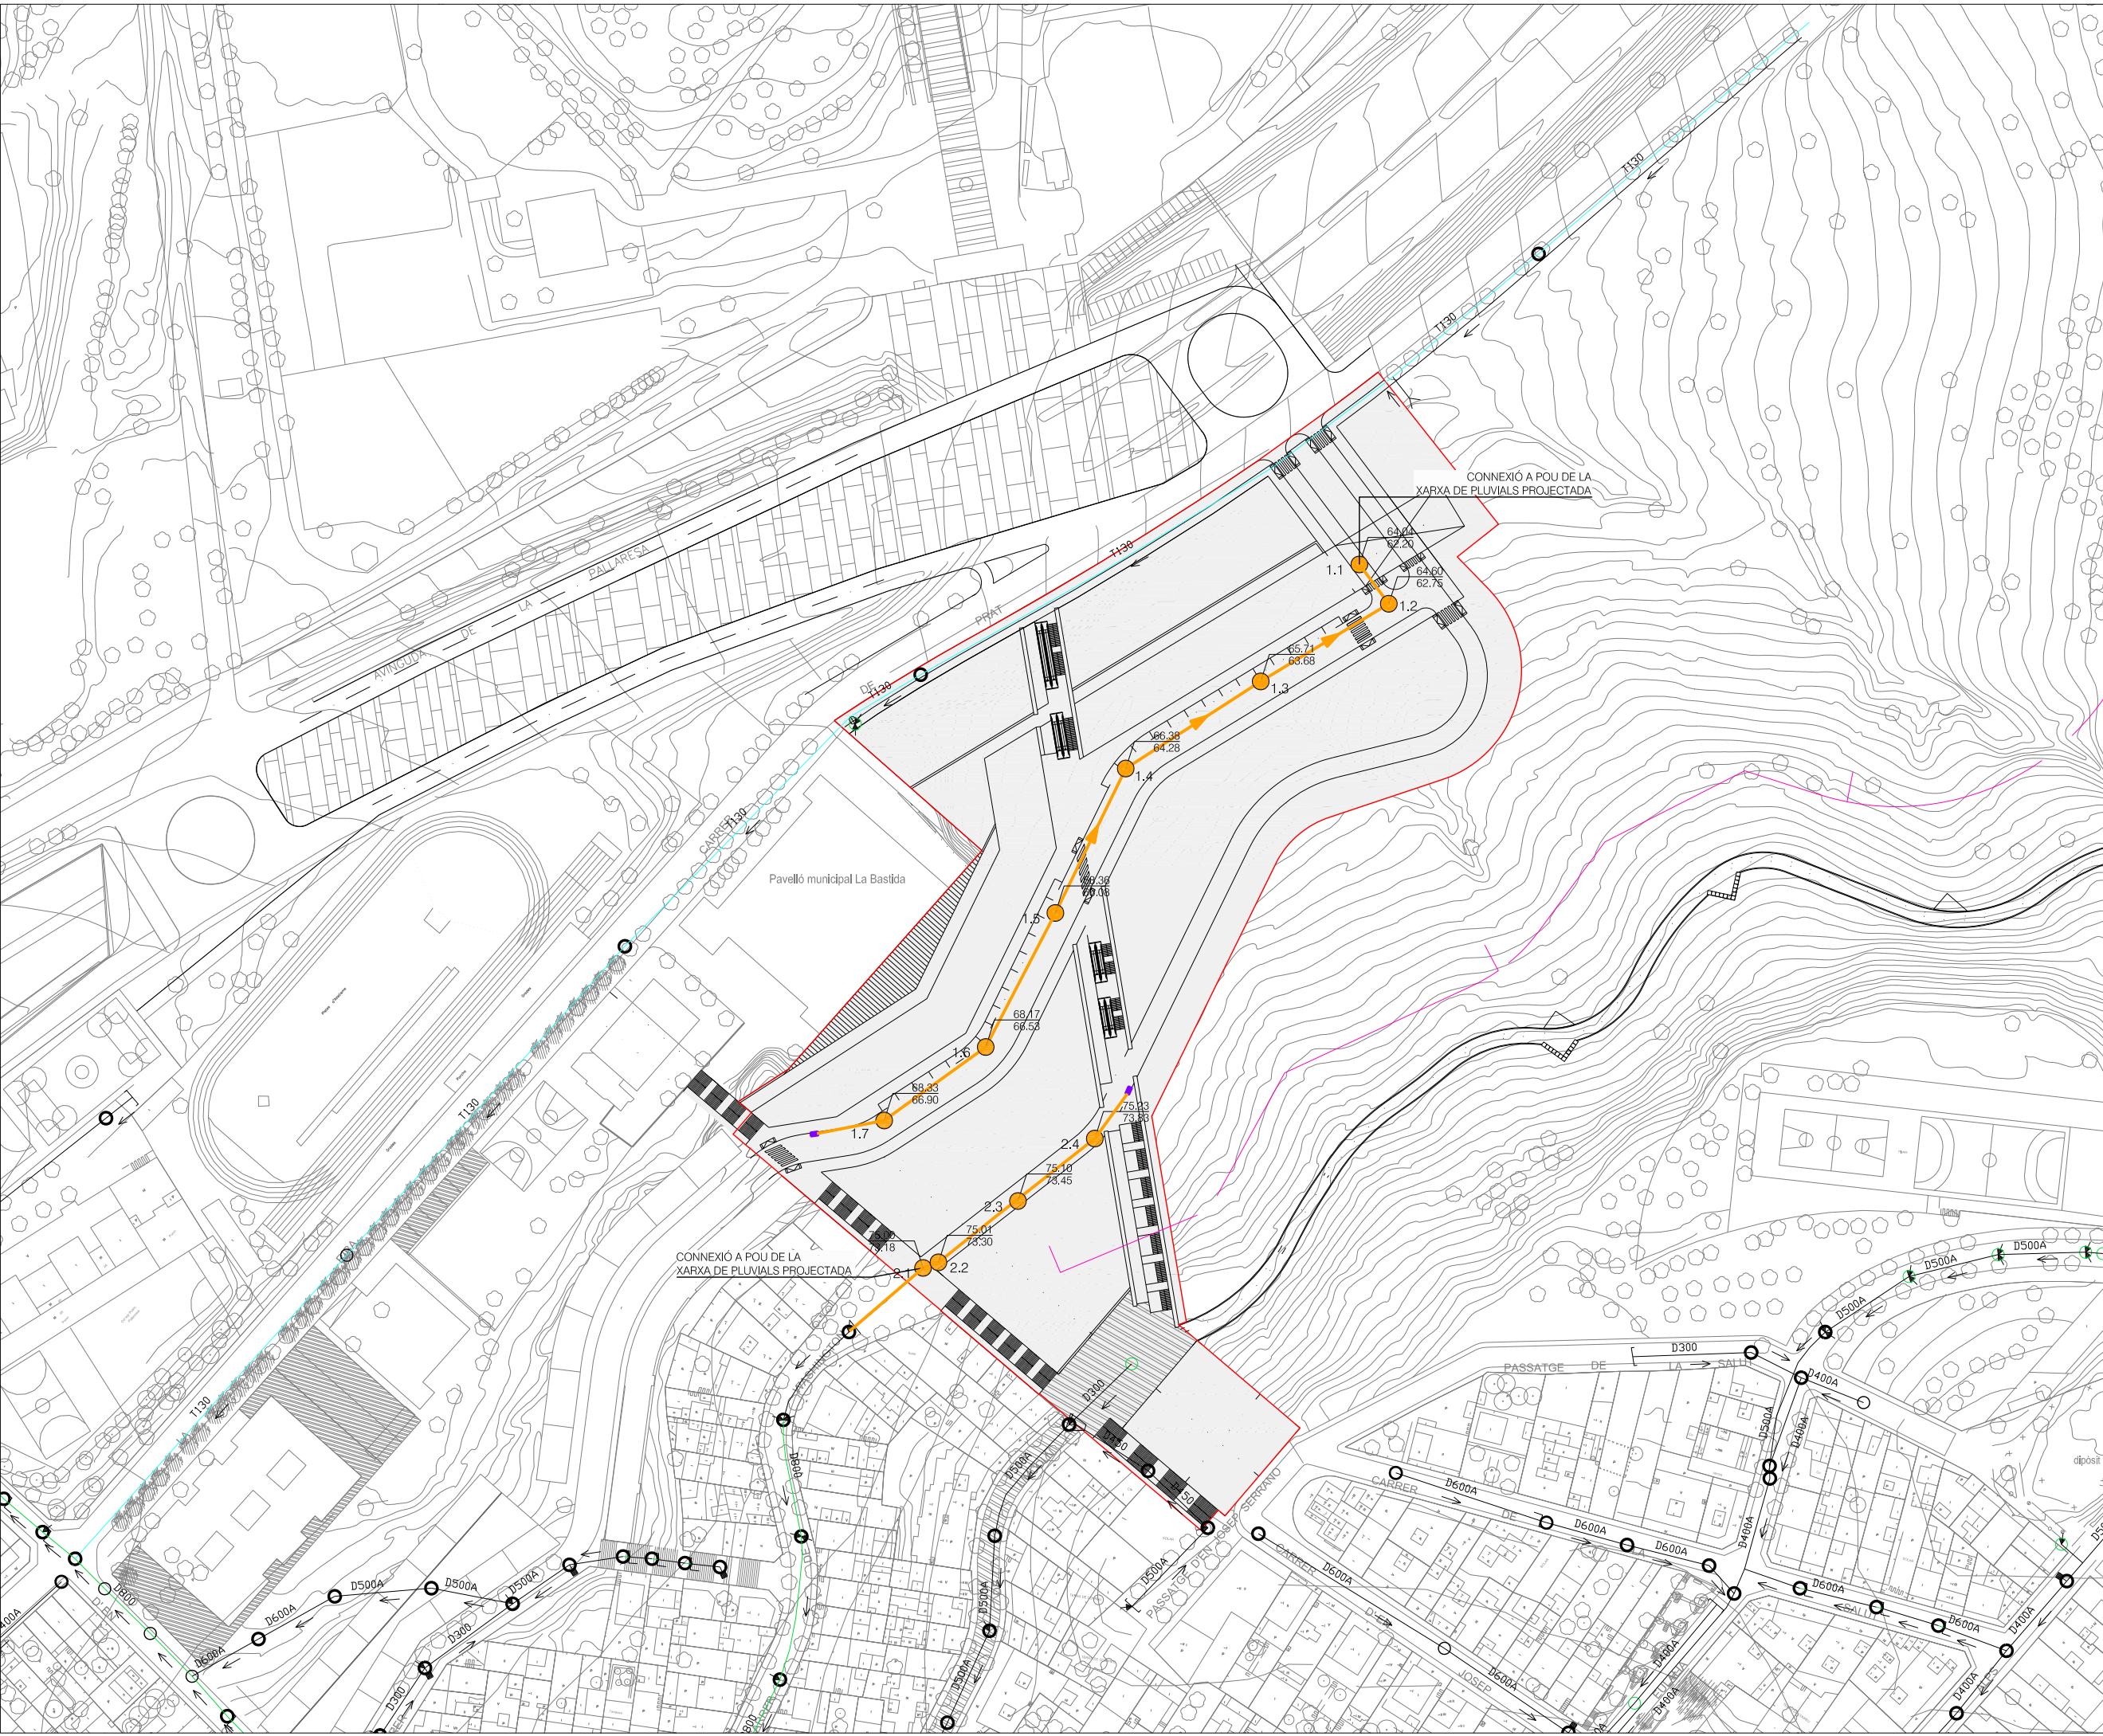

Limit del sector
 Xarxa de clavegueram existent
 Xarxa de residuals projectada
 Pou de residuals

Generalitat de Catalunya
 Departament de Política Territorial i Obres Públiques
 Direcció General d'Urbanisme
 Aprovat definitivament pel conseller de Política Territorial i Obres Públiques en data **13 MARç 2009**
 La secretaria de la Comissió d'Urbanisme de Catalunya
Dolors Vergés Fernández

0 7.5 15 22.5 30 37.5m

PLA DIRECTOR URBANÍSTIC DE LES ÀREES RESIDENCIALS ESTRATÈGICAS DE L'ÀMBIT DEL BARCELONÈS

AREA RESIDENCIAL ESTRATÈGICA "LA BASTIDA"
SANTA COLOMA DE GRAMENET. (2557.1)

Títol del projecte
PROJECTE D'URBANITZACIÓ

Autor del projecte

egi Enginyeria i Gestió d'Infraestructures S.L.

Títol del Plànol
XARXA DE RESIDUALS
PLANTA



Escala
A1 1/750
A3 1/1500

Núm. plànot
16

Data
MARÇ 2009

Full
1 de 1

Generalitat de Catalunya
INCASOL Institut Català del Sòl
 Departament de Política Territorial i Obres Públiques
 Secretaria per a la Planificació Territorial
 Departament de Medi Ambient i l'Habitatge
 Secretaria d'Habitatge

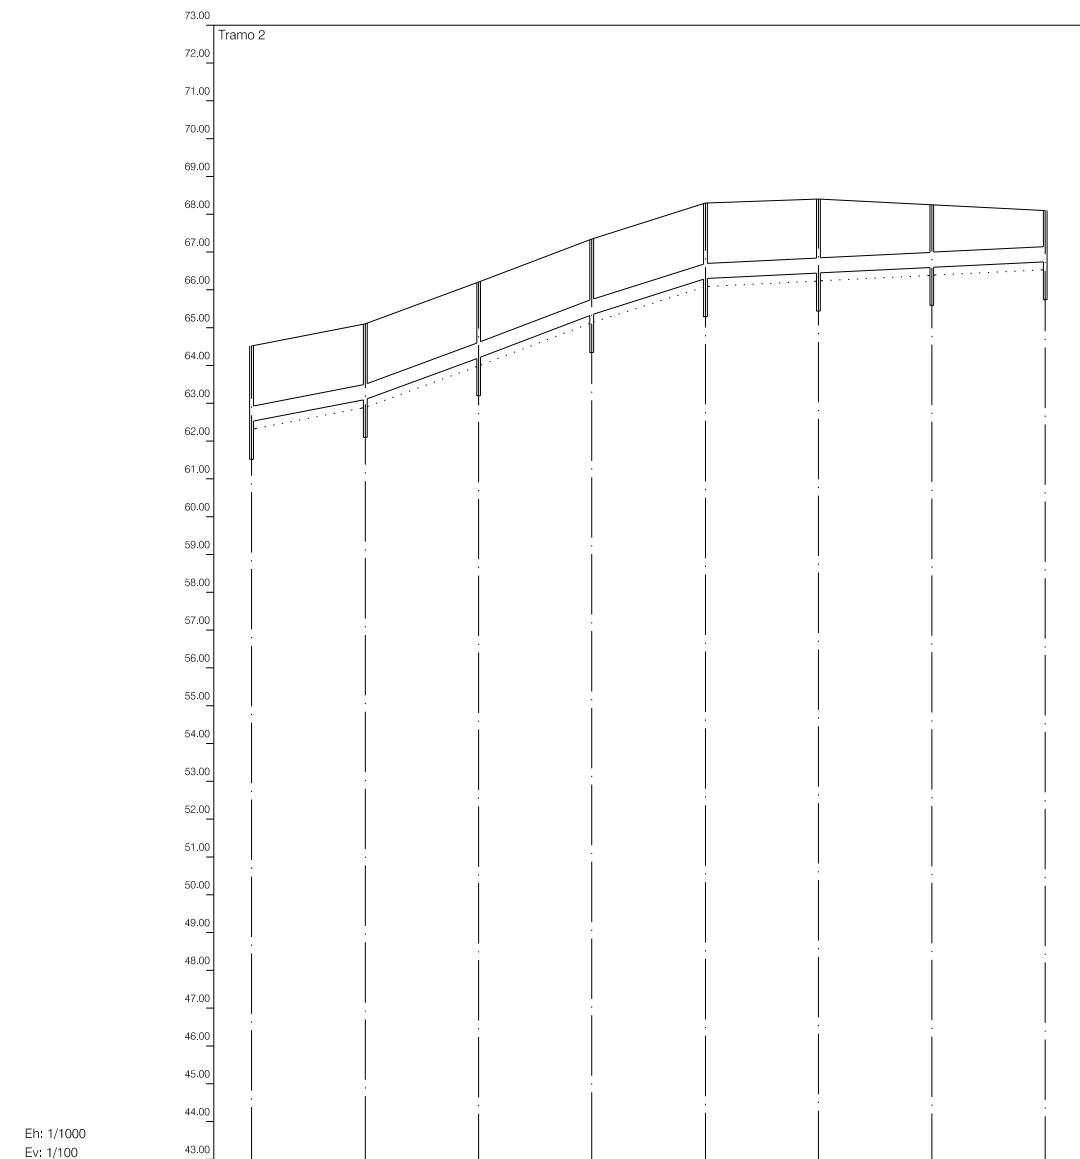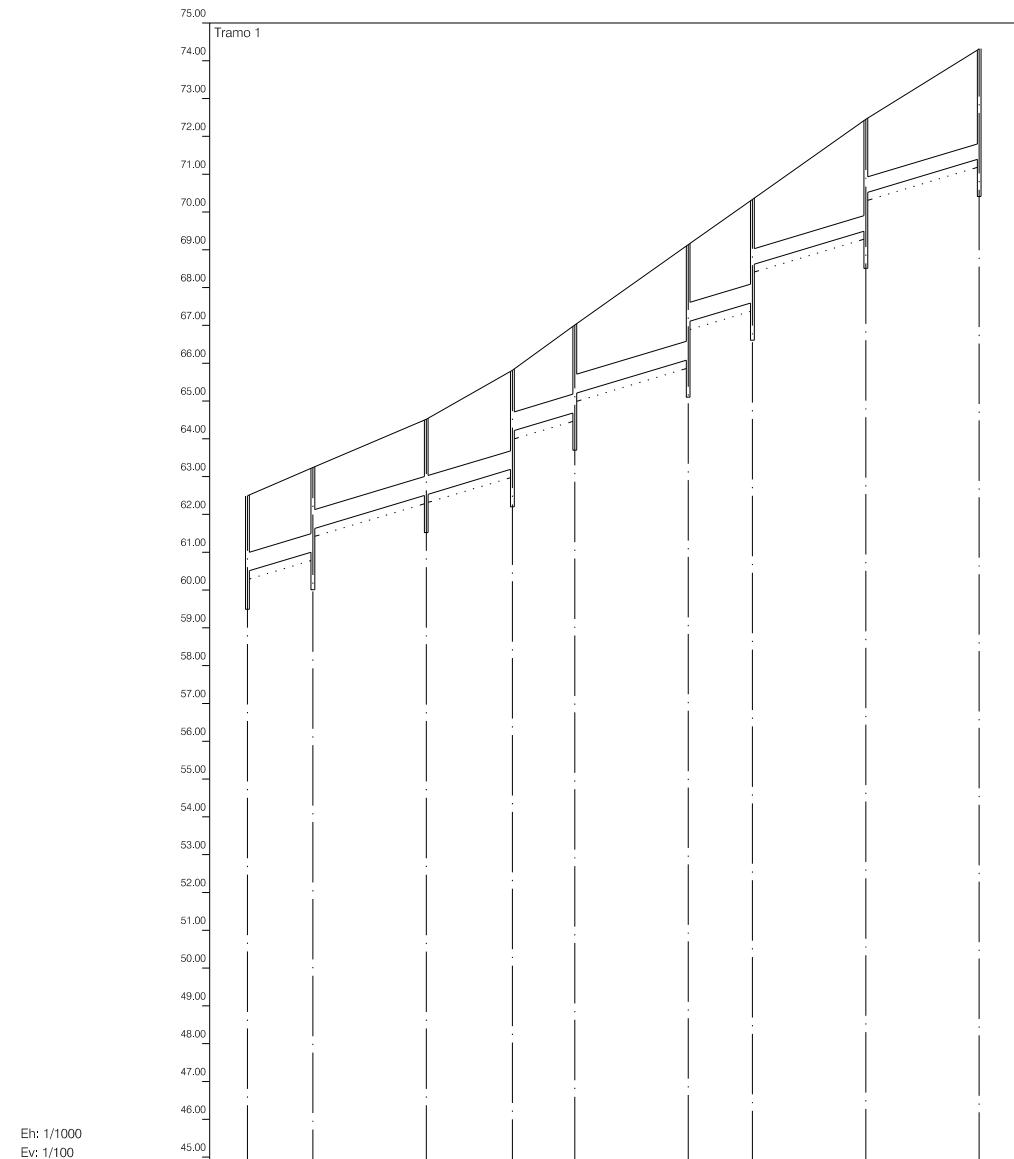

Generalitat de Catalunya
Departament de Política Territorial
i Obras Públicas
Direcció General d'Urbanisme

Aprovat definitivament pel conseller de
Política Territorial i Obras Públicas
en data **13 MARç 2009**

La secretaria de la Comissió
d'Urbanisme de Catalunya

Dolors Vergés Fernández

PLA DIRECTOR URBANÍSTIC DE LES ÀREES
RESIDENCIALS ESTRATÈGIQUES DE L'ÀMBIT
DEL BARCELONÈS

AREA RESIDENCIAL
ESTRATÈGICA "LA BASTIDA"
SANTA COLOMA DE
GRAMENET. (2557.1)

Títol del projecte
PROJECTE D'URBANITZACIÓ

Autor del projecte

egi Enginyeria i Gestió
d'Infraestructures S.L.

Títol del Plànol
**PERFILS LONGITUDINALS
DE PLUVIALS**

Escala Núm. plànol
A1 H 1/500 V 1/100
A3 H 1/1000 V 1/200

17

Data Full
MARÇ 2009





1 de 3

**Generalitat
de Catalunya**

INCASOL
Institut Català
del Sòl

Departament de Política Territorial
Obras Públicas
Secretaria per a la Planificació
Territorial

Departament de Medi Ambient
l'Habitatge
Secretaria d'Habitatge

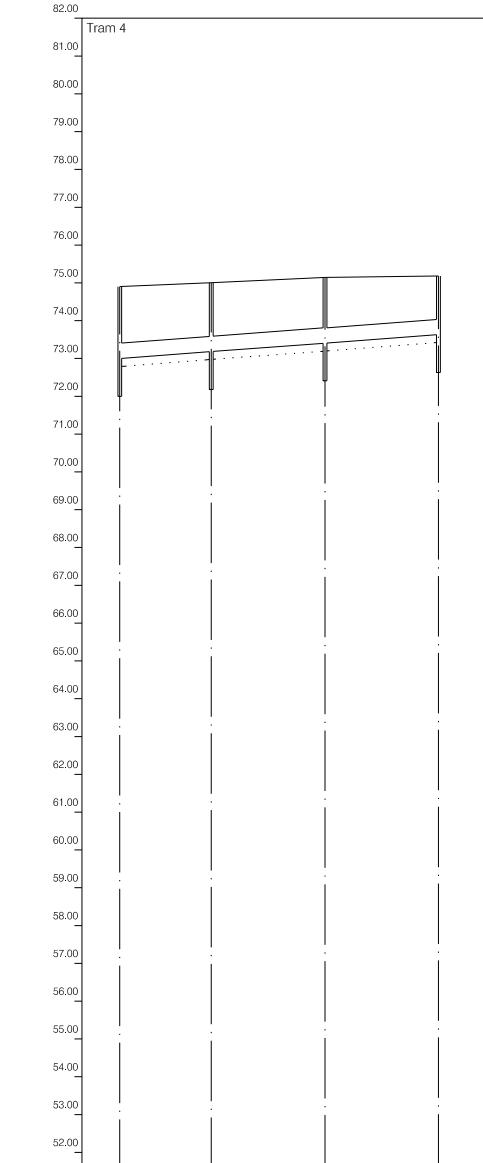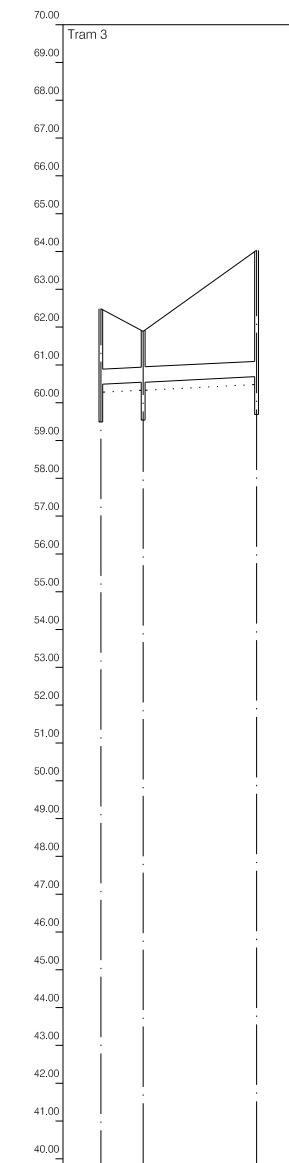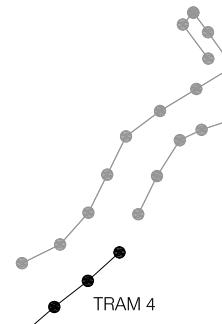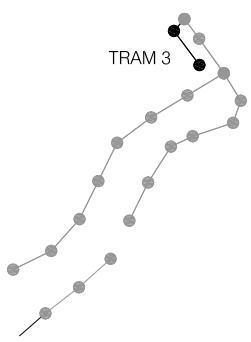

Núm. pou	1	2	3
Secció			
Pendent			
Cota roja	2.00	1.34	
Cota rasant	60.49	60.55	60.70
Cota terreny	61.89	61.90	64.04
Distància parcial	11.20	3.02	3.34
Distància a origen	41.22		

Núm. pou	1	2	2	2
Secció				
Pendent				
Cota roja	1.98			
Cota rasant	73.00	73.18	73.40	73.63
Cota terreny	75.00	75.14	75.18	75.55
Distància parcial	24.24	30.05	29.96	29.26
Distància a origen	54.29			

Generalitat de Catalunya
Departament de Política Territorial
i Obres Públiques
Direcció General d'Urbanisme

Aprovat definitivament pel conseller de
Política Territorial i Obres Públiques
en data 13 MARç 2009

La secretaria de la Comissió
d'Urbanisme de Catalunya

Dolors Vergés Fernández

0 m

PLA DIRECTOR URBANÍSTIC DE LES ÀREES
RESIDENCIALS ESTRATÈGIQUES DE L'ÀMBIT
DEL BARCELONÈS

AREA RESIDENCIAL
ESTRATÈGICA "LA BASTIDA"
SANTA COLOMA DE
GRAMENET. (2557.1)

Títol del projecte
PROJECTE D'URBANITZACIÓ

Autor del projecte

egi Enginyeria i Gestió
d'Infraestructures S.L.

Títol del Plànnol
PERFILS LONGITUDINALS
DE PLUVIALS

Escala Núm. plànnol
A1 H 1/500 V 1/100
A3 H 1/1000 V 1/200

17





Data Full
MARÇ 2009 2 de 3

Generalitat
de Catalunya

INCASOL
Institut Català
del Sòl

Departament de Política Territorial
Obres Públiques
Secretaria per a la Planificació
Territorial

Departament de Medi Ambient
l'Habitatge
Secretaria d'Habitatge

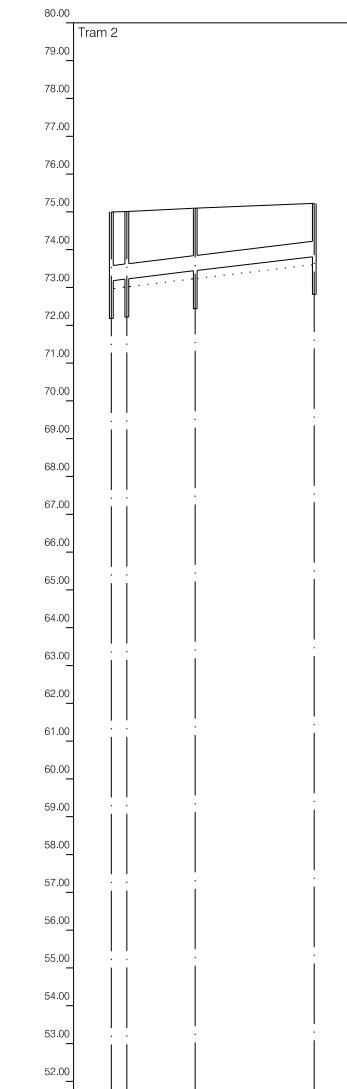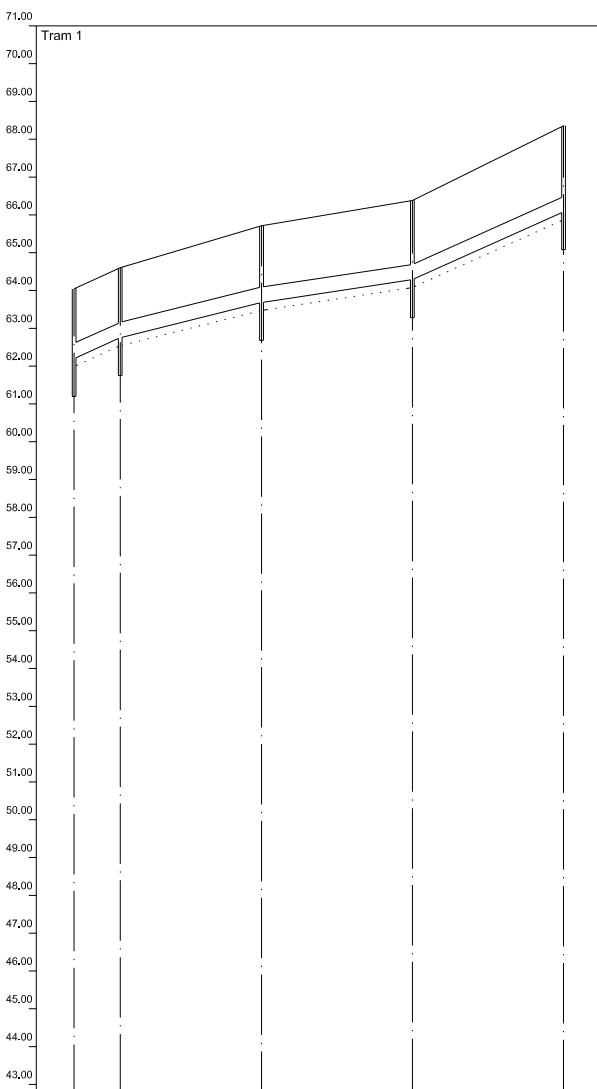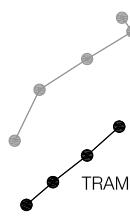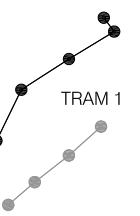

Núm. pou	1	2	3	4	5
Secció				1-D=400 Polí	
Pendent	4,50%	2,50%	1,50%	4,50%	
Cota roja	134	135	203	210	227
Cota rasant	62,20	62,75	63,68	64,28	65,08
Cota terreny	64,04	64,80	65,71	66,38	68,36
Distància parcial	0,00	37,32	49,55	89,52	129,52
Distància a origen	12,23	12,23	12,23	39,97	40,01

Núm. pou	4	3	2	1
Secció			1-D=400 Polí	
Pendent			1,20%	
Cota roja	132	132	178	166
Cota rasant	75,00	75,01	75,10	75,23
Cota terreny	75,10	75,10	75,23	75,23
Distància parcial	0,00	4,07	18,14	31,52
Distància a origen	53,73	53,73	53,73	53,73

Generalitat de Catalunya
Departament de Política Territorial i Obres Públiques
Direcció General d'Urbanisme

Aprovat definitivament pel conseller de
Política Territorial i Obres Públiques
en data

13 MARç 2009

La secretaria de la Comissió
d'Urbanisme de Catalunya

Dolors Vergés Fernández

PLA DIRECTOR URBANÍSTIC DE LES ÀREES RESIDENCIALS ESTRATÈGIQUES DE L'ÀMBIT DEL BARCELONÈS

AREA RESIDENCIAL ESTRATÈGICA "LA BASTIDA"
SANTA COLOMA DE GRAMENET. (2557.1)

Títol del projecte
PROJECTE D'URBANITZACIÓ

Autor del projecte

egi Enginyeria i Gestió d'Infraestructures S.L.

Títol del Plànol
PERFILS LONGITUDINALS DE RESIDUALS

Escala Núm. plànol
A1 H 1/500 V 1/100
A3 H 1/1000 V 1/200

17

Data Full
MARÇ 2009

3 de 3

Generalitat de Catalunya



INCASOL Institut Català del Sòl

Departament de Política Territorial
Obres Públiques
Secretaria per a la Planificació Territorial



Departament de Medi Ambient
l'Habitatge
Secretaria d'Habitatge

17

POUS A I B			
	DN \geq 400 A DN \leq 800	DN > 800 A DN \leq 1600	DN > 1600 A DN \leq 2400
A (m)	1.7	2.5	3.3
B (m)	1.7	2.5	3.3

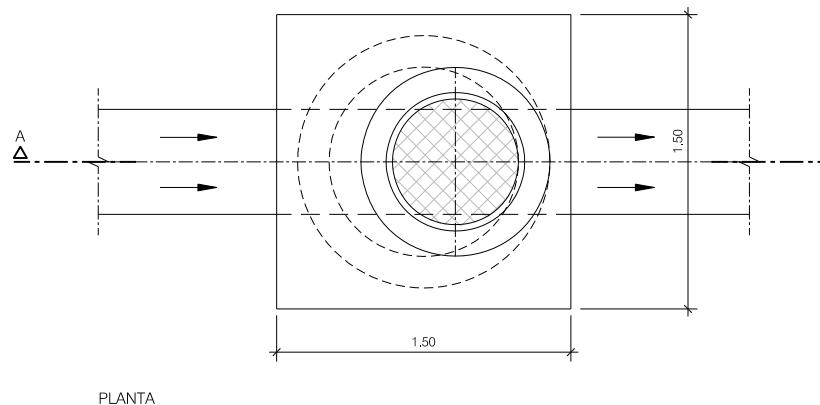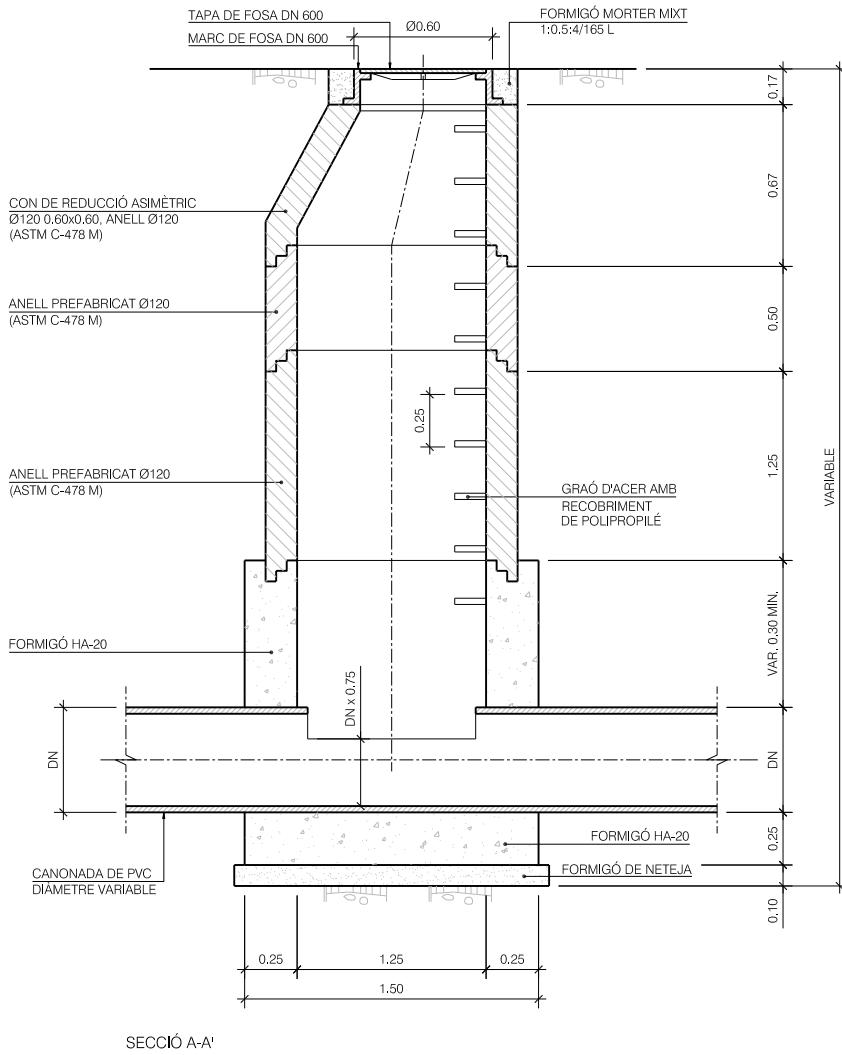

POU DE REGISTRE PREFABRICAT SENSE SALTS
ESCALA 1/25

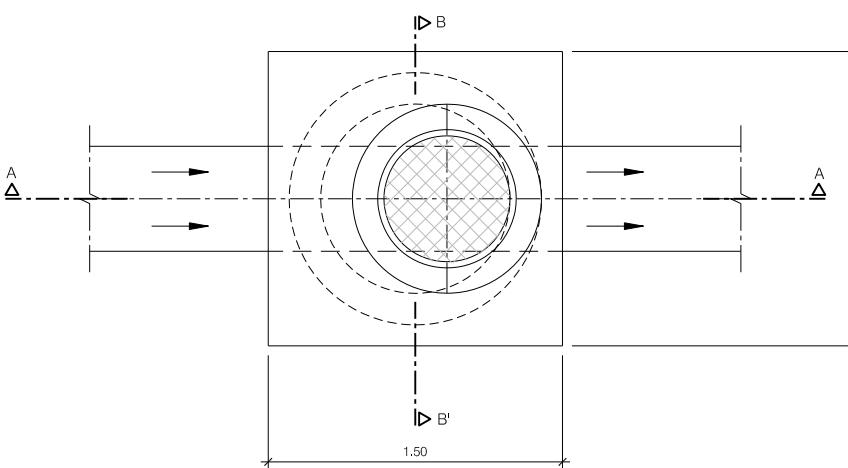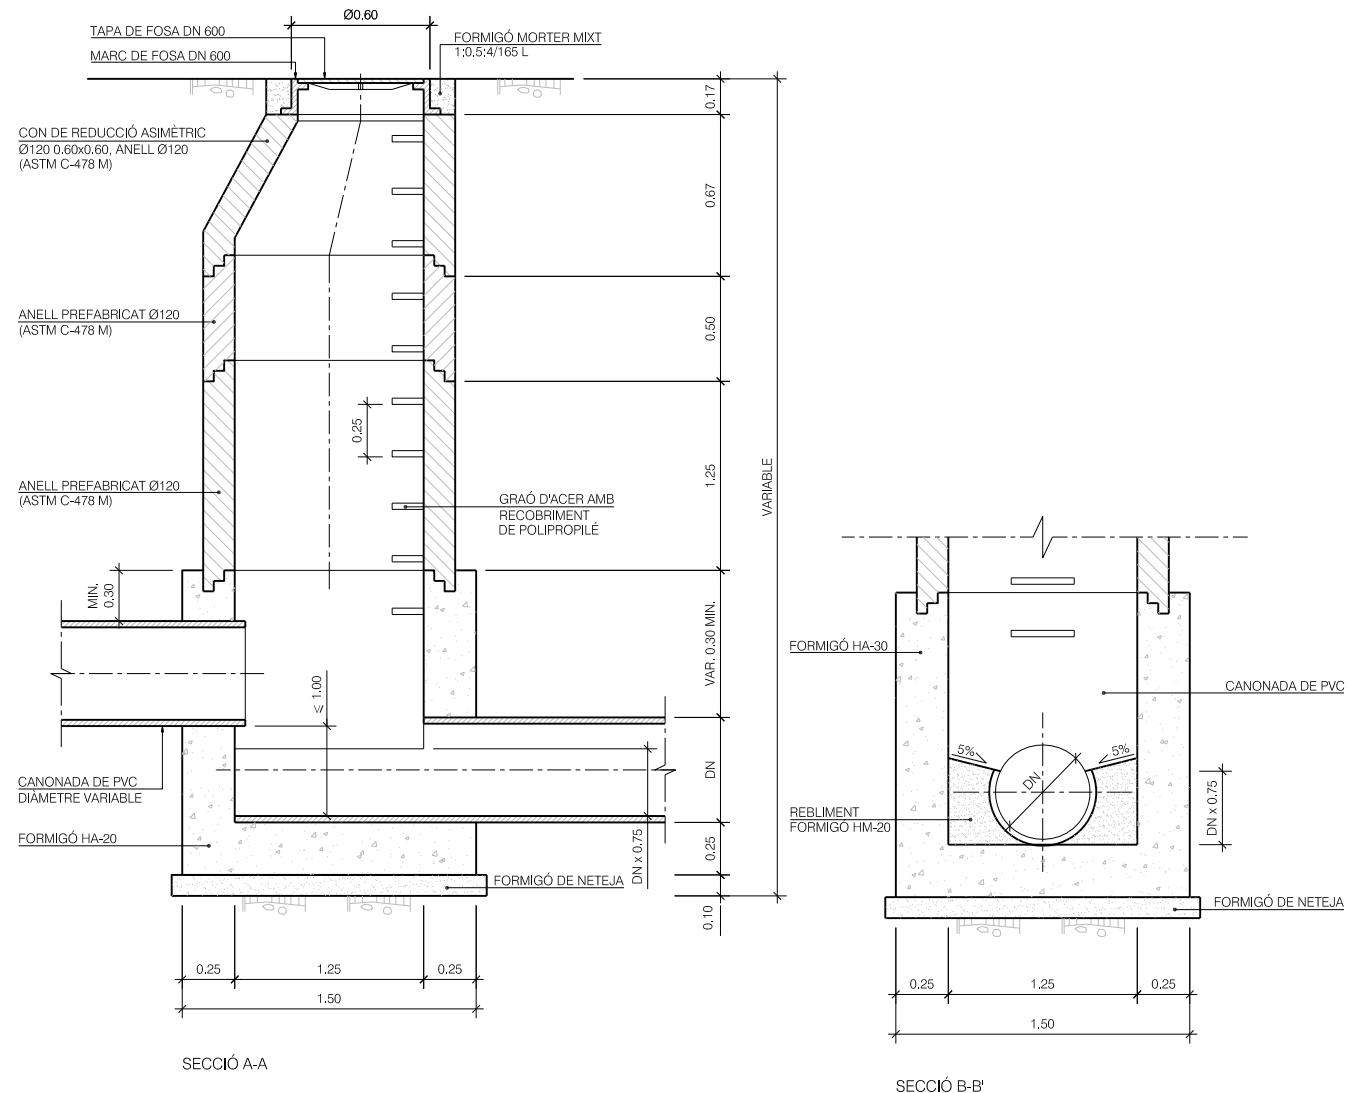

POU DE REGISTRE PREFABRICAT AMB SALTS
ESCALA 1/25

Generalitat de Catalunya
Departament de Política Territorial
i Obras Públiques
Direcció General d'Urbanisme

Aprovat definitivament pel conseller de
Política Territorial i Obras Públiques
en data 13 MAR 2009

La secretaria de la Comissió
d'Urbanisme de Catalunya

Dolors Vergés Fernández

PLA DIRECTOR URBANÍSTIC DE LES ÀRIES
RESIDENCIALS ESTRATÈGICAS DE L'AMBÍT
DEL BARCELONES

AREA RESIDENCIAL
ESTRATÈGICA "LA BASTIDA"
SANTA COLOMA DE
GRAMENET. (2557.1)

Títol del projecte
PROJECTE D'URBANITZACIÓ

Autor del projecte

egi Enginyeria i Gestió
d'Infraestructures S.L.

Títol del Plànet
DETALLS DE CLAVEGUERAM

Escala Núm. plànol
A1 VÀRIES
A3


Data Full
MARÇ 2009 1 de 3

Generalitat
de Catalunya

INCASOL
Institut Català
del Sòl

Departament de Política Territorial
i Obras Públiques
Secretaria per a la Planificació
Territorial


Departament de Medi Ambient
i l'Habitatge
Secretaria d'Habitatge

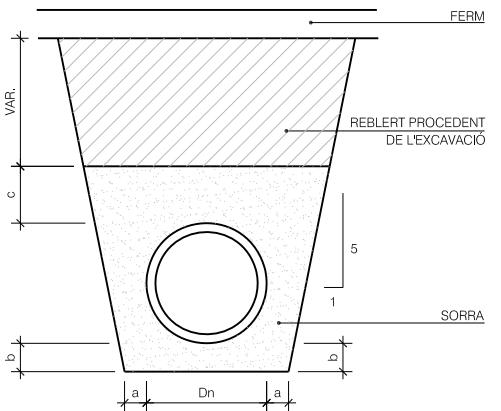


Dn	Di	a	b	c
110	92,5	0,20	0,20	0,30
125	107	0,20	0,20	0,30
160	138	0,20	0,20	0,30
200	176	0,20	0,20	0,30
250	216	0,20	0,20	0,30
315	271	0,20	0,20	0,30

Dn	Di	a	b	c
400	343	0,20	0,20	0,30
500	427	0,20	0,20	0,30
630	535	0,30	0,20	0,30
800	678	0,30	0,30	0,30
1000	851	0,40	0,30	0,30
1200	1030	0,40	0,30	0,40




RASA TIPUS PER A CONDUCCIÓ DE POLIETILE
ESCALA S/E

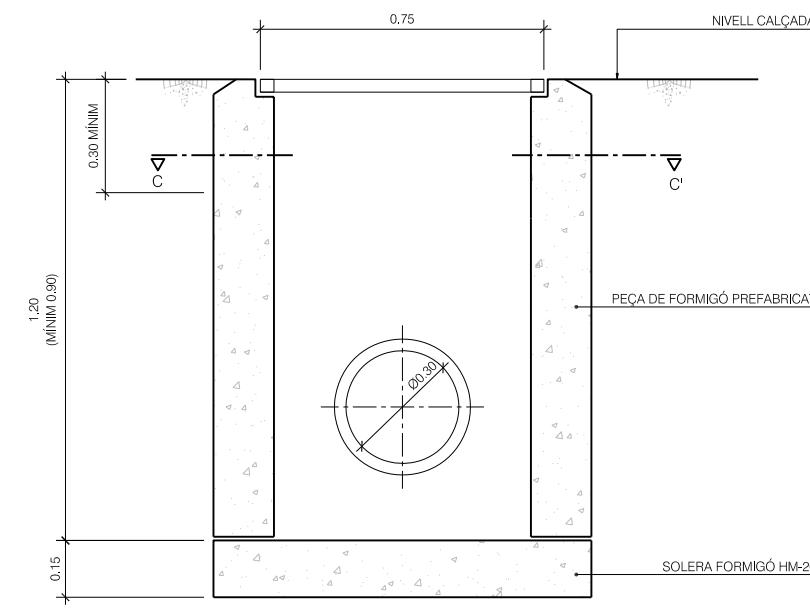


SECCIÓ B-B'

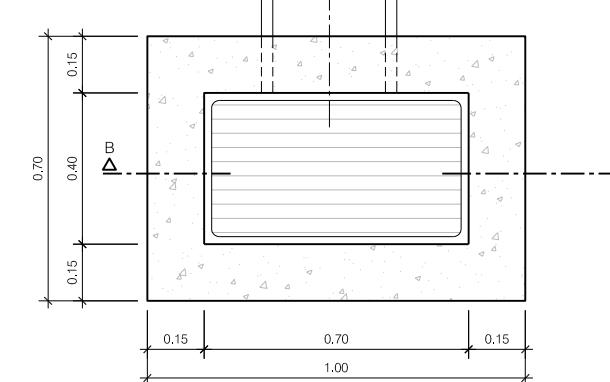

SECCIÓ C-C'
TRONETA EMBORNAL
ESCALA 1/10

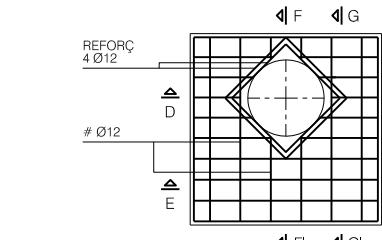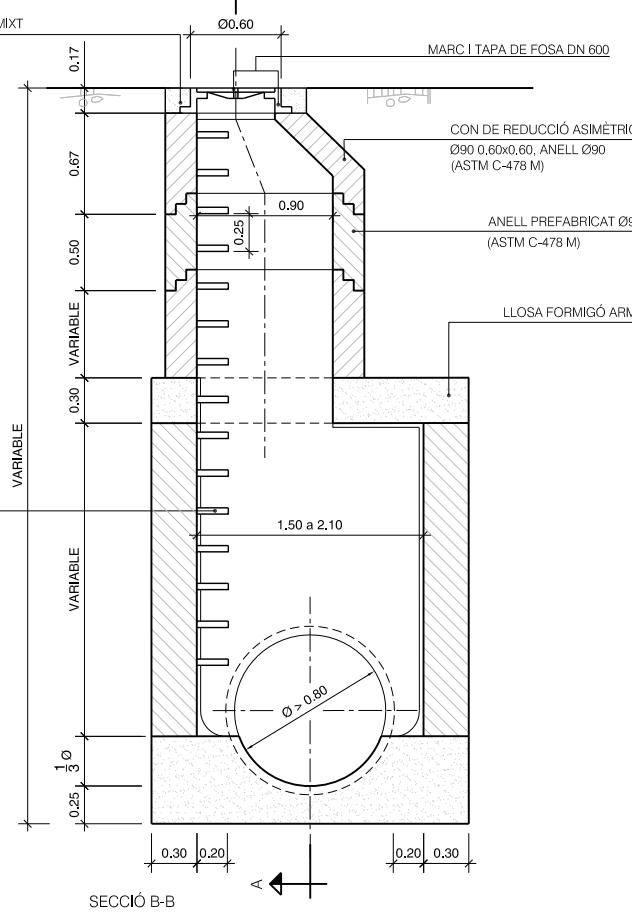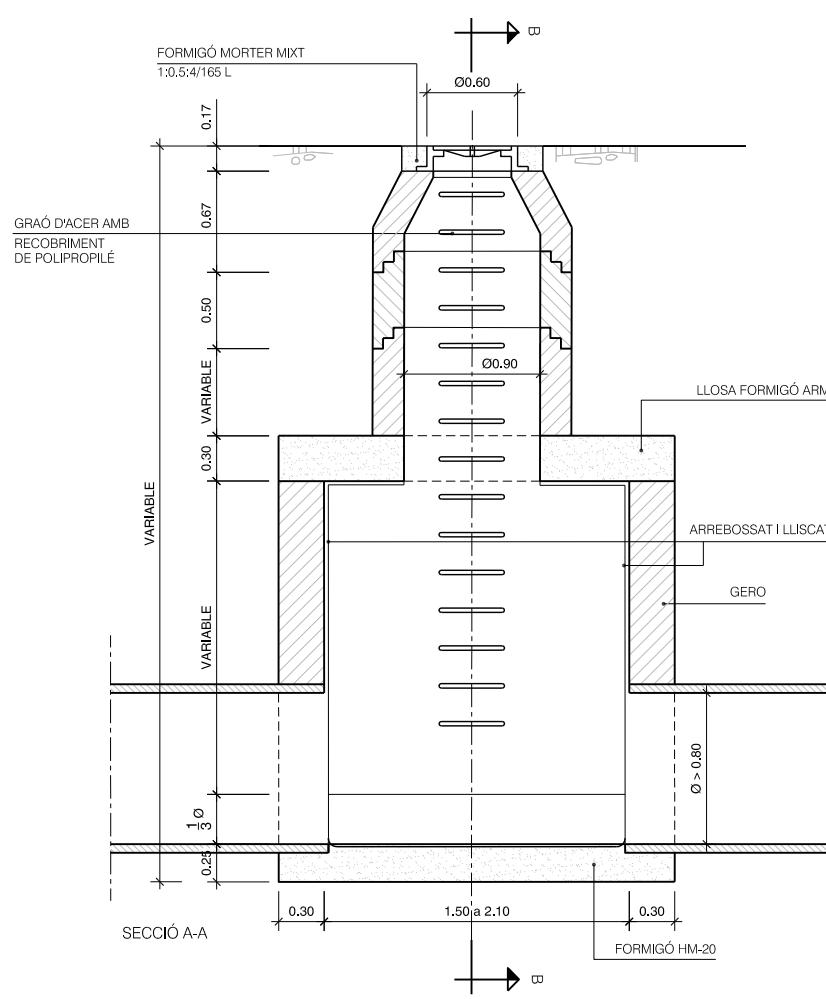

PLANTA

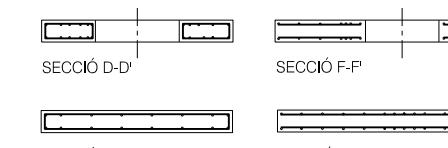

ARMADURES PER A POU CIRCULAR Ø>800

Generalitat de Catalunya
Departament de Política Territorial
i Obras Públiques
Direcció General d'Urbanisme

Aprovat definitivament pel conseller de
Política Territorial i Obras Públiques
en data 13 MARZ 2009

La secretaria de la Comissió
d'Urbanisme de Catalunya

Dolors Vergés Fernández

PLÀ DIRECTOR URBANÍSTIC DE LES ÀREES
RESIDENCIALS ESTRATÈGIQUES DE L'AMBÍT
DEL BARCELONÈS

AREA RESIDENCIAL
ESTRATÈGICA "LA BASTIDA"
SANTA COLOMA DE
GRAMENET. (2557.1)

Títol del projecte
PROJECTE D'URBANITZACIÓ

Autor del projecte

egi Enginyeria i Gestió
d'Infraestructures S.L.

Títol del Plànol
DETALLS DE CLAVEGUERAM

Escala Núm. plànol
A1 VÀRIES
A3


Data Full
MARÇ 2009
2 de 3

Generalitat
de Catalunya



INCASÒL
Institut Català
del Sòl

Departament de Política Territorial
i Obras Públiques
Secretaria per a la Planificació
Territorial

Departament de Medi Ambient
i Habitatge
Secretaria d'Habitatge

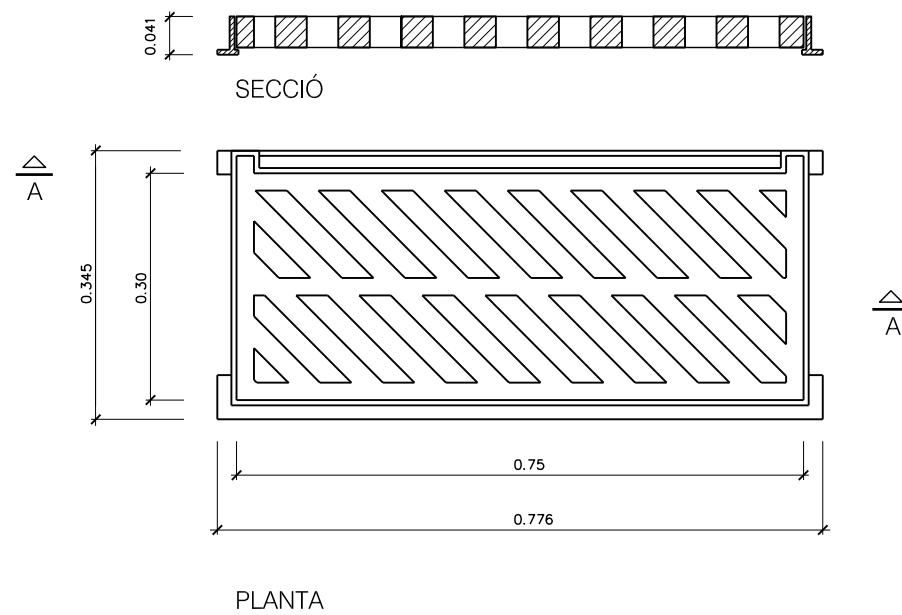

MARC I REIXA EMBORNAL
ESCALA 1:5

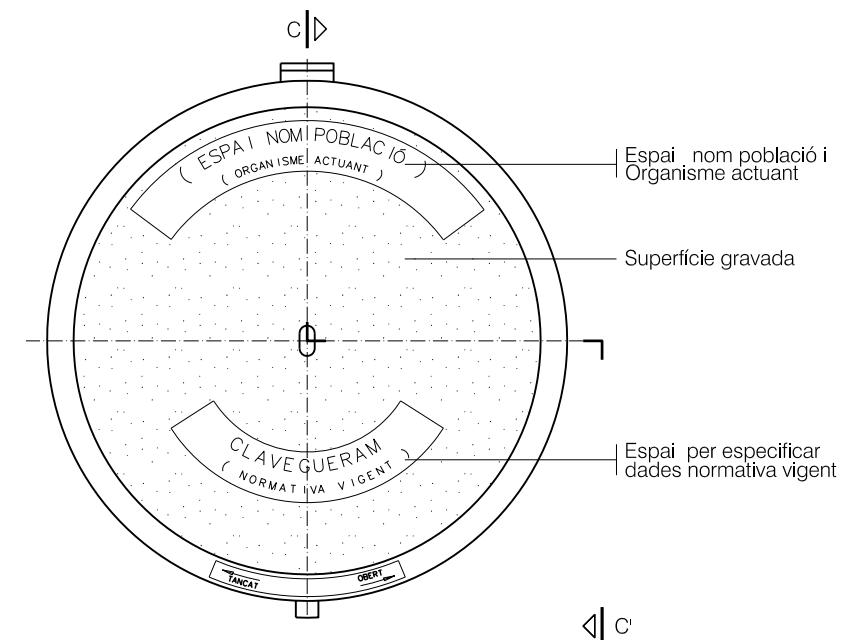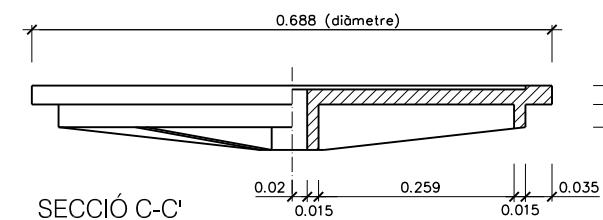

TAPA PER CLAVEGUERAM
ESCALA 1:5

Generalitat de Catalunya
Departament de Política Territorial
i Obras Públiques
Direcció General d'Urbanisme

Aprovat definitivament pel conseller de
Política Territorial i Obras Públiques
en data 13 MARç 2009

La secretaria de la Comissió
d'Urbanisme de Catalunya

Dolors Vergés Fernández

0 m
PLÀ DIRECTOR URBANÍSTIC DE LES ÀREES RESIDENCIALS ESTRATÈGIQUES DE L'AMBÍT DEL BARCELONÈS

AREA RESIDENCIAL
ESTRATÈGICA "LA BASTIDA"
SANTA COLOMA DE
GRAMENET. (2557.1)

Títol del projecte
PROJECTE D'URBANITZACIÓ

Autor del projecte


egi Enginyeria i Gestió
d'Infraestructures S.L.

Títol del Plànol
DETALLS DE CLAVEGUERAM

Escala
A1 VÀRIES
A3
18

Data
MARÇ 2009
3 de 3

Generalitat de Catalunya
Institut Català del Sòl
Departament de Política Territorial i Obras Públiques
Secretaria per a la Planificació Territorial
Departament de Medi Ambient i l'Habitatge
Secretaria d'Habitatge

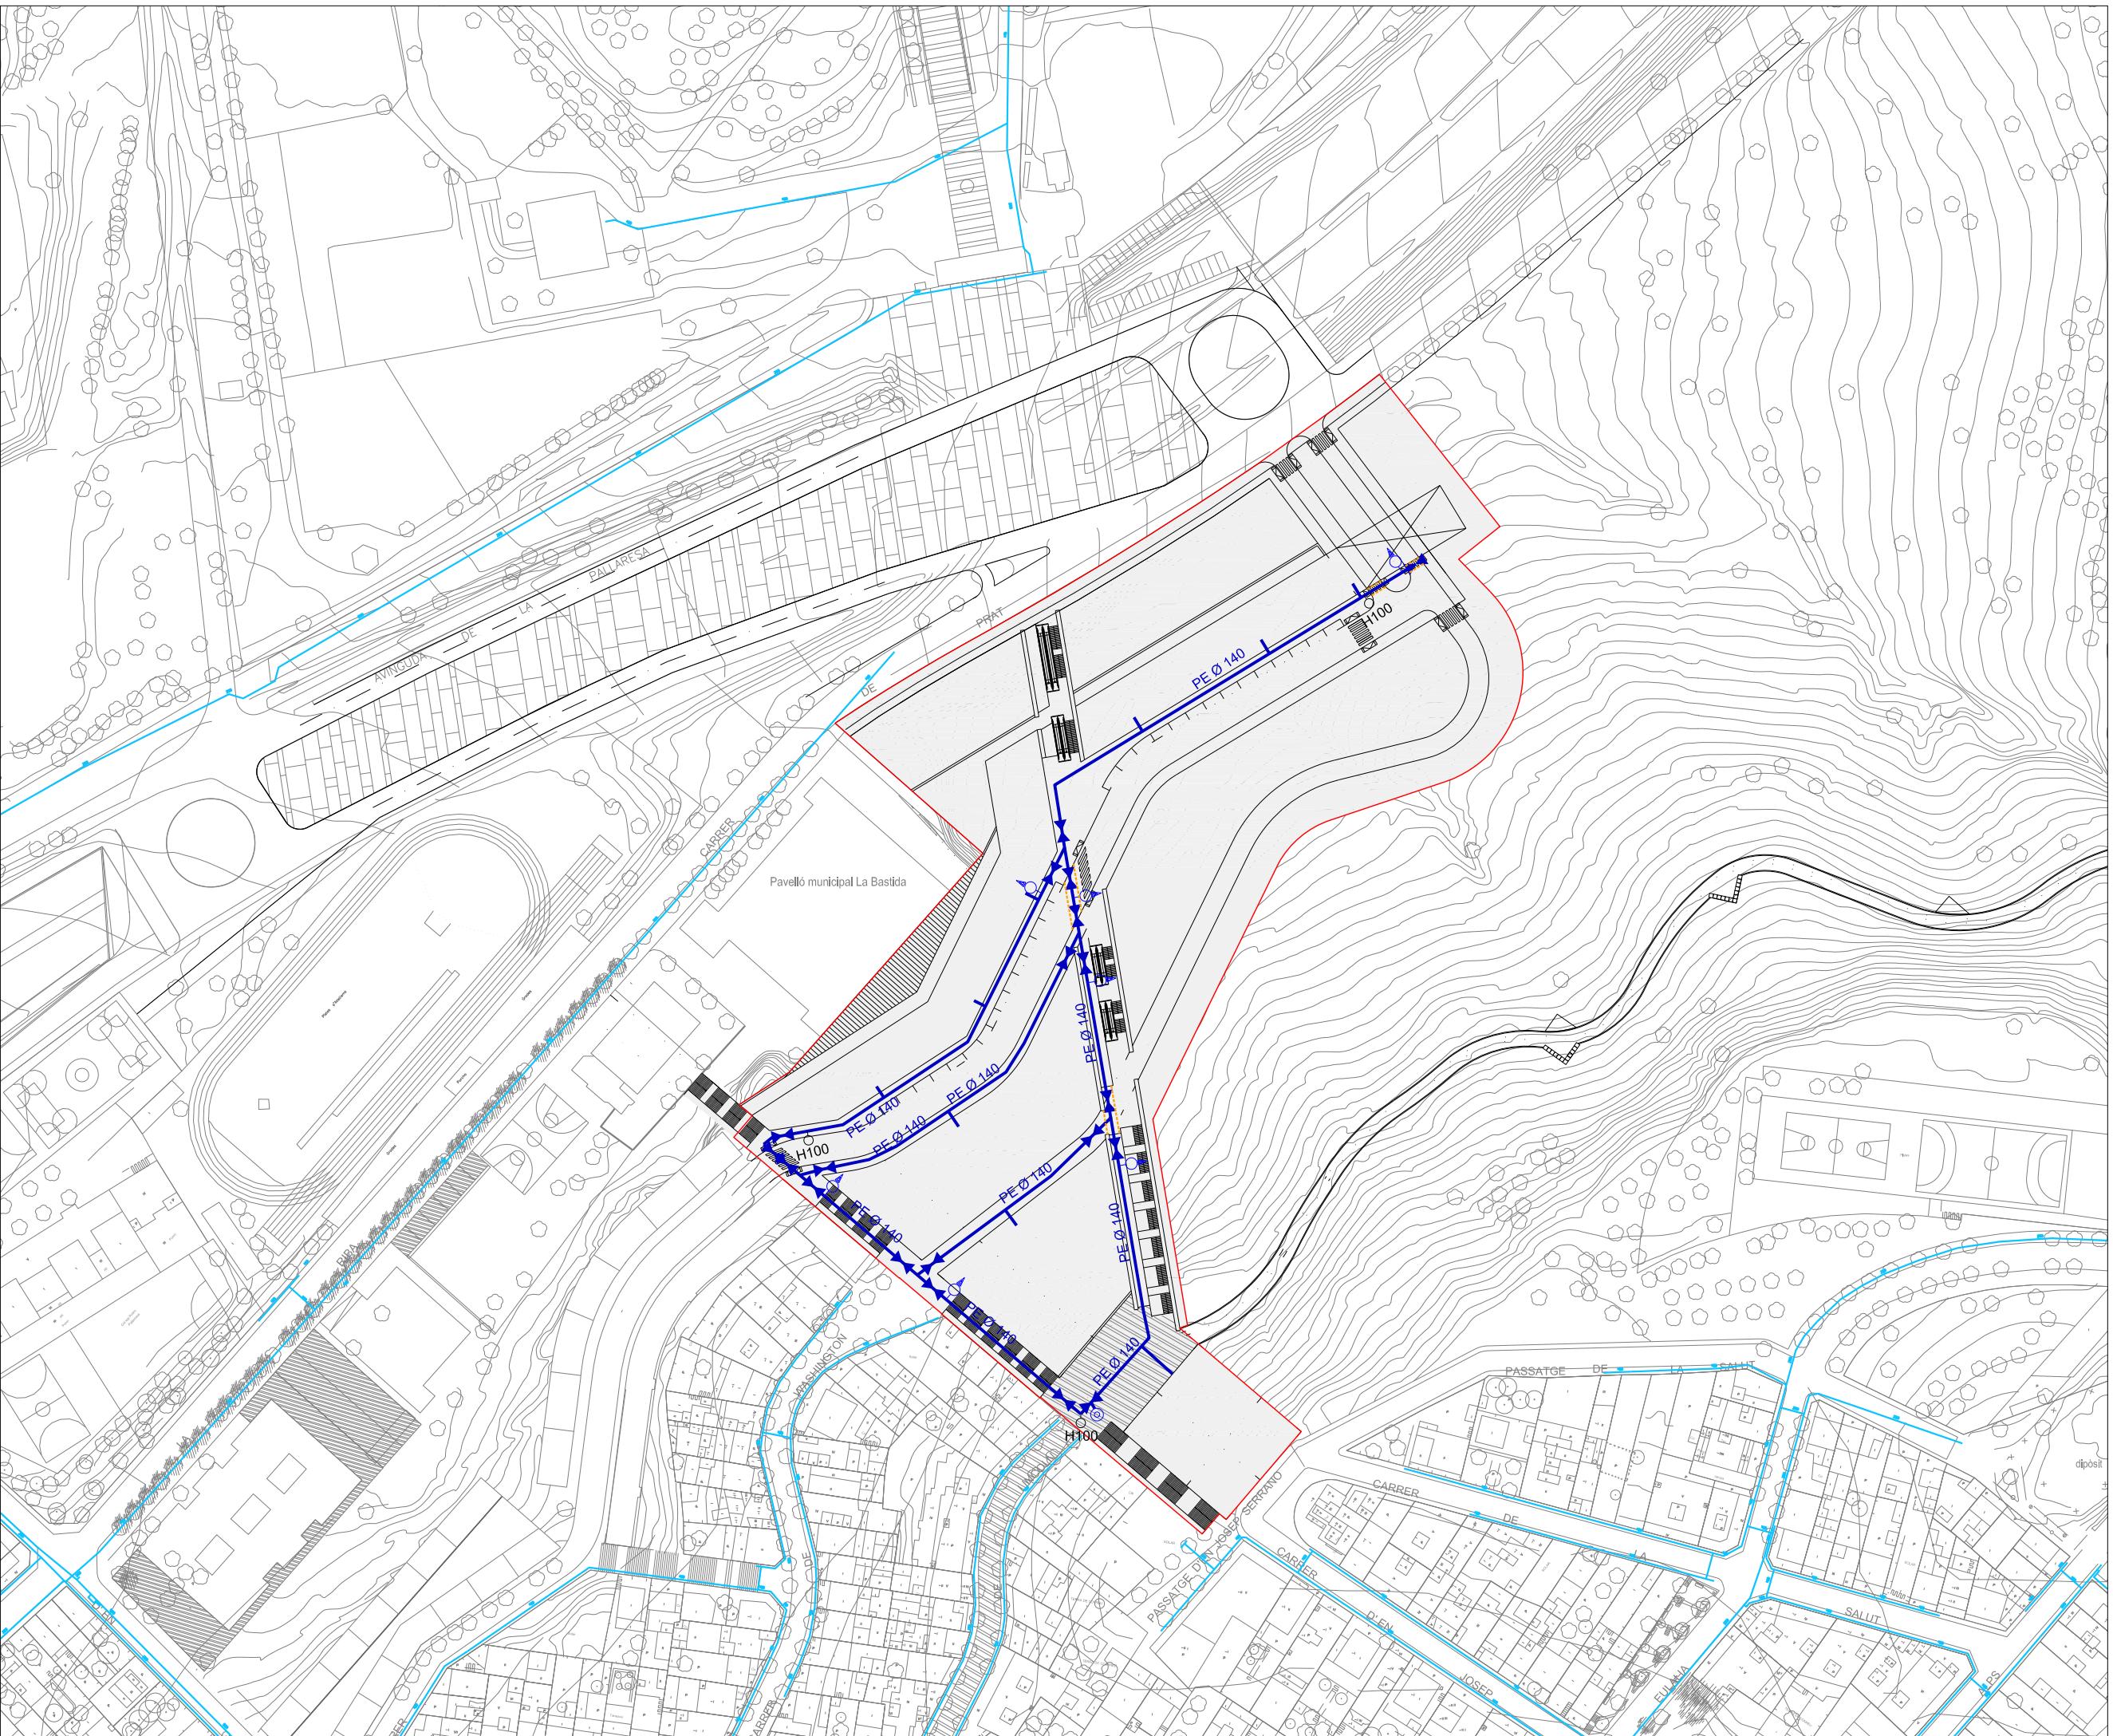

Generalitat de Catalunya
 Departament de Política Territorial i Obres Públiques
 Direcció General d'Urbanisme
 Aprovat definitivament pel conseller de
 Política Territorial i Obres Públiques
 en data **13 MARç 2009**
 La secretaria de la Comissió
 d'Urbanisme de Catalunya

Dolors Vergés Fernández

0 7.5 15 22.5 30 37.5m

PLA DIRECTOR URBANÍSTIC DE LES ÀREES RESIDENCIALS ESTRATÈGICAS DE L'ÀMBIT DEL BARCELONÉS

AREA RESIDENCIAL ESTRATÈGICA "LA BASTIDA"
SANTA COLOMA DE GRAMENET. (2557.1)

Títol del projecte
PROJECTE D'URBANITZACIÓ

Autor del projecte

egi Enginyeria i Gestió d'Infraestructures S.L.

Títol del Plànol
XARXA PROPOSTA AIGUA POTABLE

Escala
A1 1/750
A3 1/1500


19

Data
MARÇ 2009

Full
1 de 1

Generalitat de Catalunya

INCASOL Institut Català del Sòl
 Departament de Política Territorial i Obres Públiques
 Secretaria per a la Planificació Territorial
 Departament de Medi Ambient i l'Habitatge
 Secretaria d'Habitatge

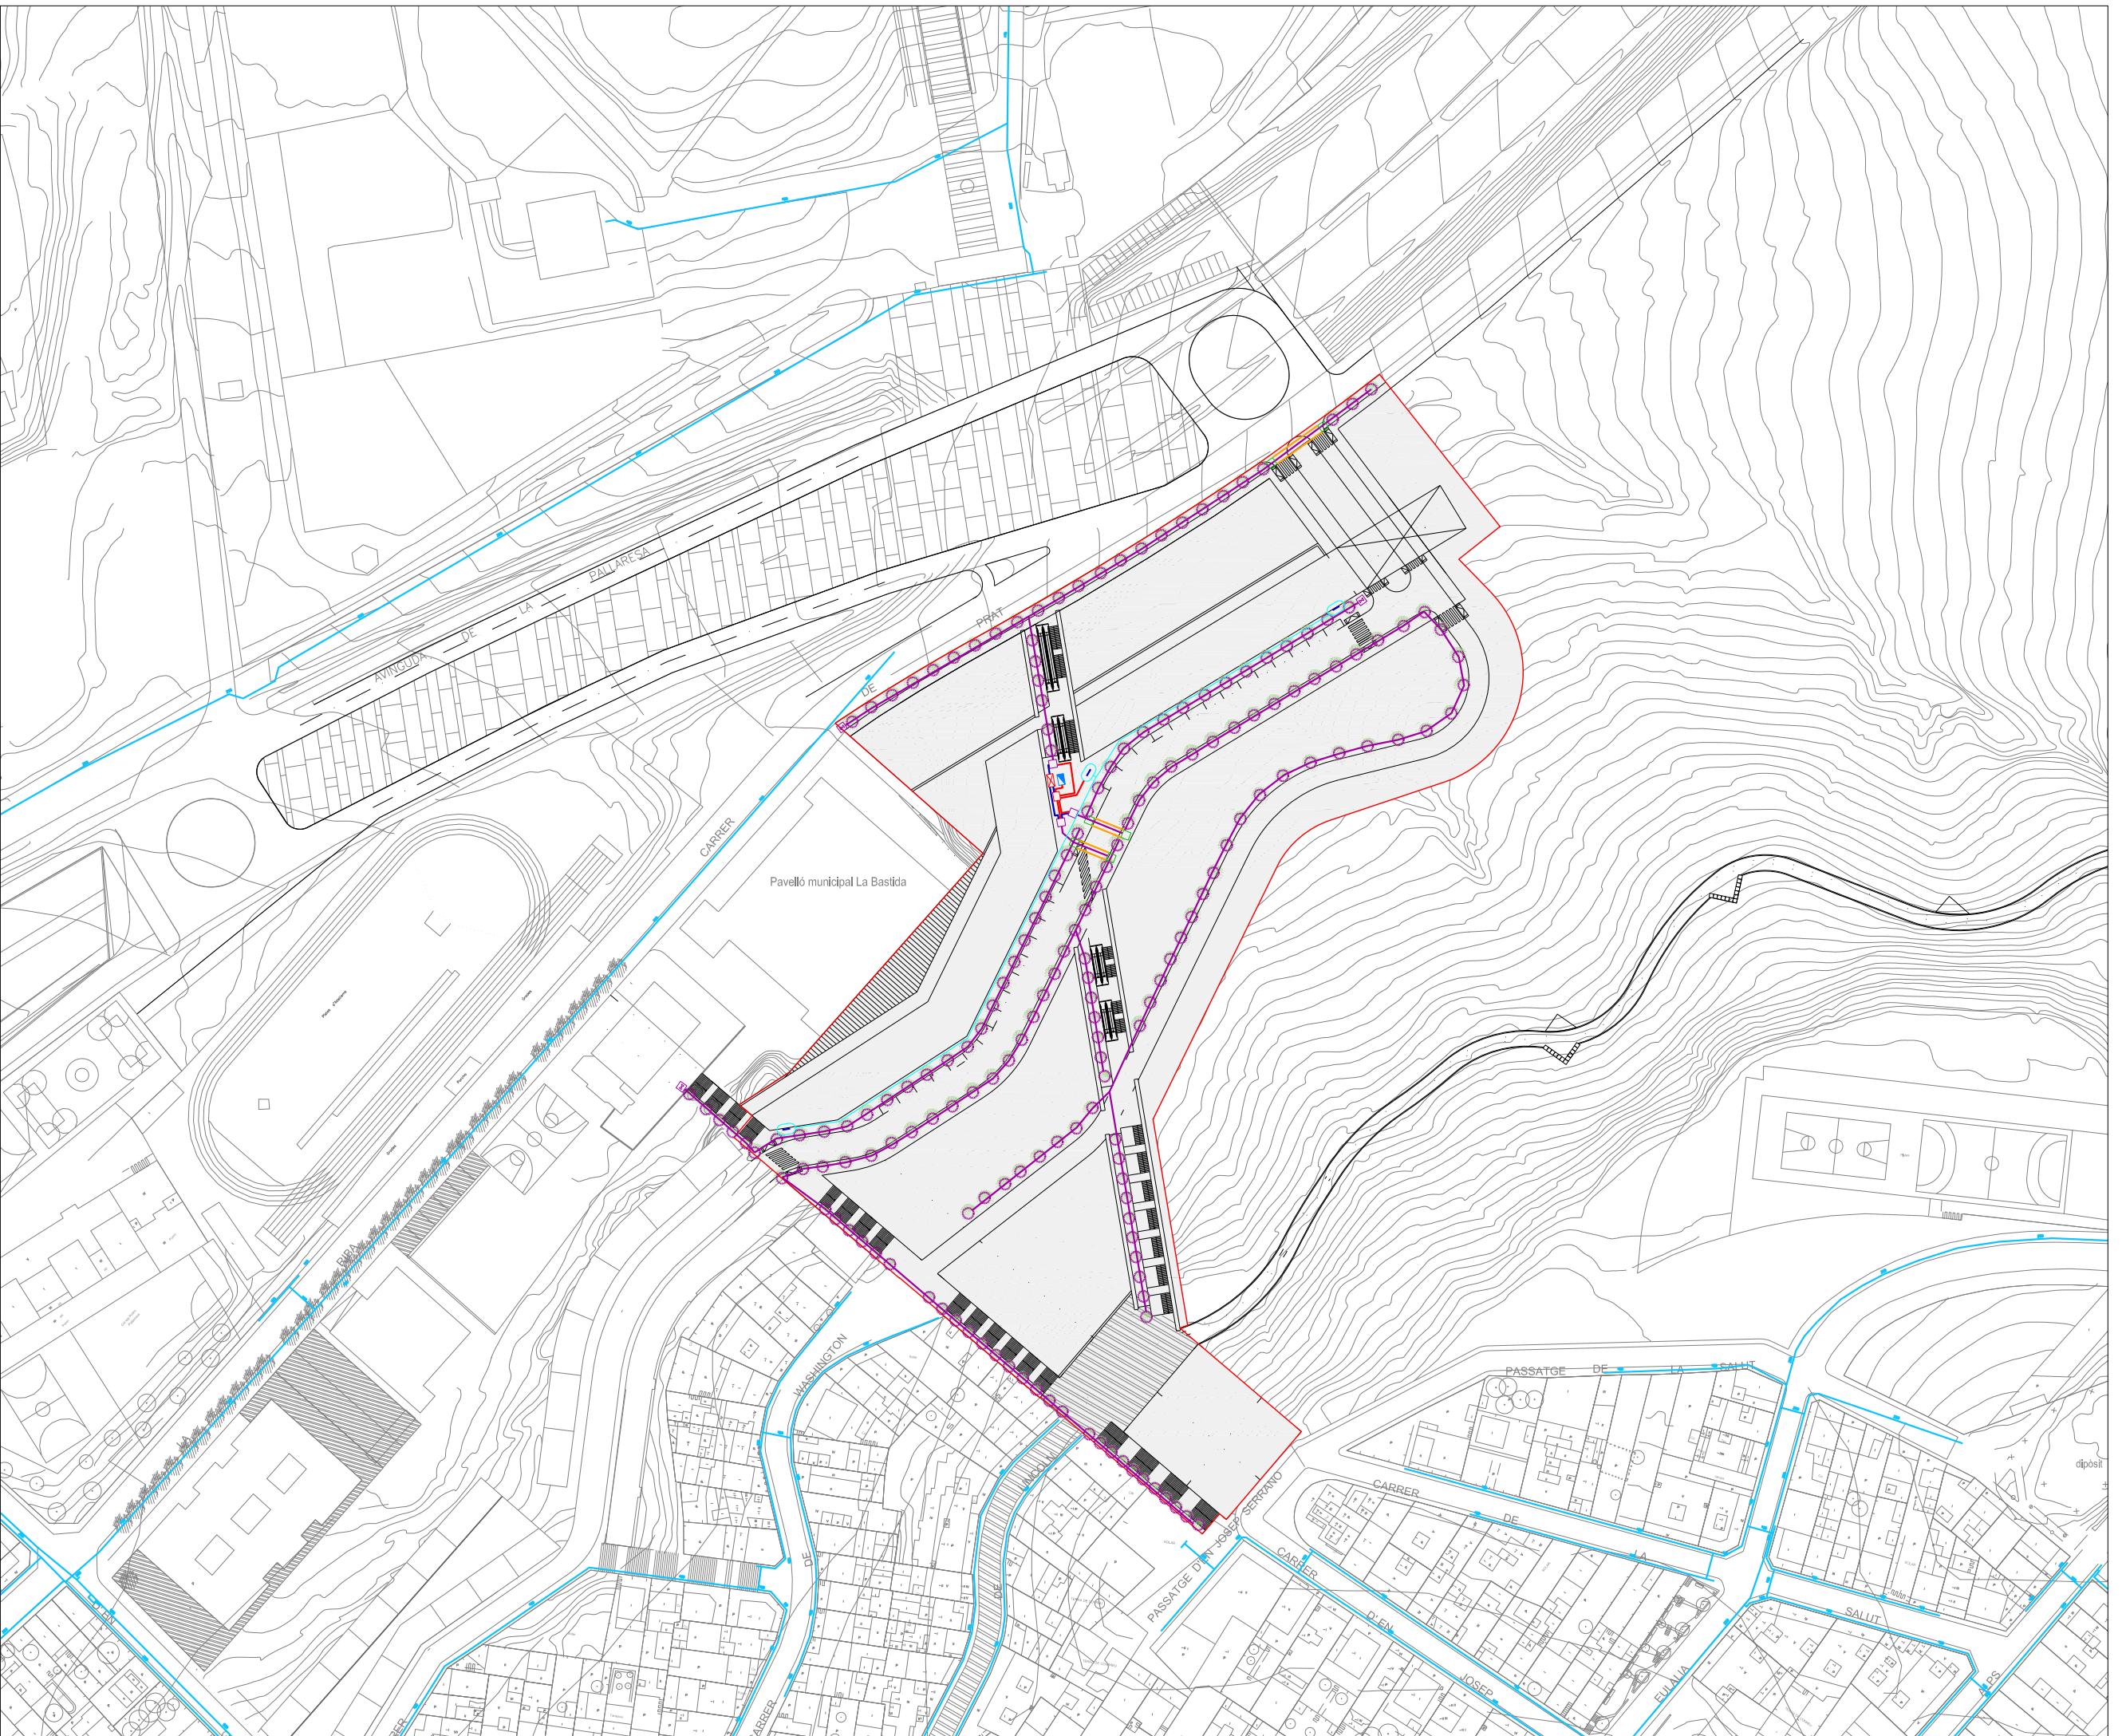

Limit del sector
 XARXA PRIMÀRIA P.E. 63 mm. Ø 10 atm.
 BAIXA DENSTAT ALIMENTÀRIA (reg)
 XARXA PRIMÀRIA P.E. 50 mm. Ø 10 atm.
 BAIXA DENSTAT ALIMENTÀRIA (boca reg)
 XARXA SECUNDÀRIA P.E. 40 mm. Ø 10 atm.
 BAIXA DENSTAT ALIMENTÀRIA (degoteg)
 XARXA ELÉCTRICA
 XARXA DEGOTADORS INSERTS 40 cm, DE 2.3 l/h.
 P.E. 16 mm Ø 4 atm. AUTO-COMPENSANT (reg degoteg parteg)
 PAS SOTA CALÇADA
 ANEL DEGOTADORS INSERTS 30 cm 7 ut.
 DE 3.3 l/h. P.E. 16 mm Ø 4 atm. AUTO-COMPENSANT AMB TUB DREN 50 mm Ø (reg degoteg arbitrat)
 PERÍCOL COMPUTADOR 100x60x40 cm.
 COMPÀTGOR 6300 a 10000 cm.
 PERÍCOL 60x60x60 cm. AMB BY-PASS MESTRE DE 2"
 PERÍCOL 60x60x60 cm. PAS DE CALÇADA O DE REGISTRE
 PERÍCOL 60x60x60 cm. DE DERIVACIÓ AMB VÀLVULA RACORD PLA 1.1/2"
 PERÍCOL 50x50x50 cm. AMB BY-PASS SECTORIAL DE 1.1/2" AMB FILTR DE 300 micres I REDUCTOR DE PRESSIÓ DE 10 a 0.5 atm. (reg degoteg parteg)
 PERÍCOL 50x50x50 cm. AMB BY-PASS SECTORIAL DE 1" AMB FILTR DE 300 micres I REDUCTOR DE PRESSIÓ DE 10 A 0.5 atm. (reg degoteg arbitrat)
 PERÍCOL 40x40x50 cm. AMB DESGUAS I VÀLVULA RACORD PLA MANUAL DE 1.1/2" PER RENTATGE (reg degoteg)
 BOCA DE REE
 VÀLVULA RACORD PLA MANUAL DE 1.1/2" MASCLÉ
 ARMARI ESTÀNDAR DE POLIESTER HIMEL PLD-85/00 PER A PROGRAMADOR
 PERÍCOL 60x60x60 cm. PAS DE CALÇADA I VÀLVULA RACORD PLA MANUAL DE 1.1/2"
 VÀLVULA DE DESCÀRREGA O DE DRENATGE AUTOMÀTICA DE 1/2" UBICADA DINTRE DE PERÍCOL (reg degoteg)


Generalitat de Catalunya
 Departament de Política Territorial i Obres Públiques
 Direcció General d'Urbanisme

Aprovat definitivament pel conseller de Política Territorial i Obres Públiques en data **13 MARÇ 2009**

La secretaria de la Comissió d'Urbanisme de Catalunya


Dolors Vergés Fernández

0 7.5 15 22.5 30 37.5m



PLA DIRECTOR URBANÍSTIC DE LES ÀRIES RESIDENCIALS ESTRATÈGIQUES DE L'ÀMBIT DEL BARCELONÈS

AREA RESIDENCIAL ESTRATÈGICA "LA BASTIDA"
 SANTA COLOMA DE GRAMENET. (2557.1)

Títol del projecte
PROJECTE D'URBANITZACIÓ

Autor del projecte


egi Enginyeria i Gestió d'Infraestructures S.L.

Títol del Plàniol
XARXA PROPOSTA DE REG

Escala
 A1 1/750
 A3 1/1500


Núm. plànol
20

Data
MARÇ 2009


Full
1 de 1


Generalitat de Catalunya


INCASOL Institut Català del Sòl
 Departament de Política Territorial i Obres Públiques Secretaria per a la Planificació Territorial
 Departament de Medi Ambient i l'Habitatge Secretaria d'Habitatge

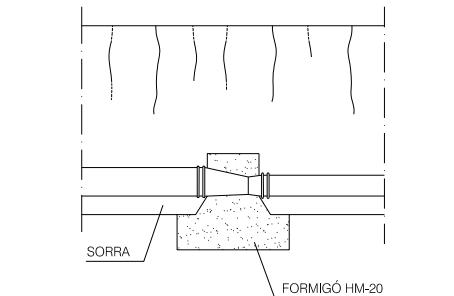


SECCIÓN C-C

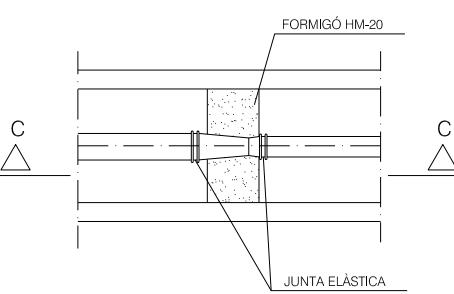


PLANTA

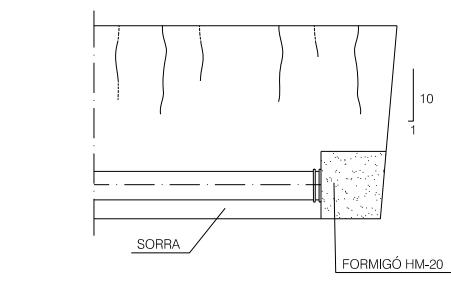CON DE REDUCCIÓ
ESCALA 1/25


SECCIÓN D-D

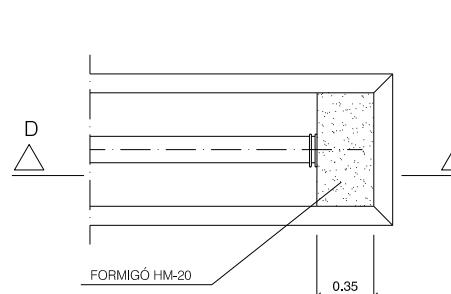


PLANTA

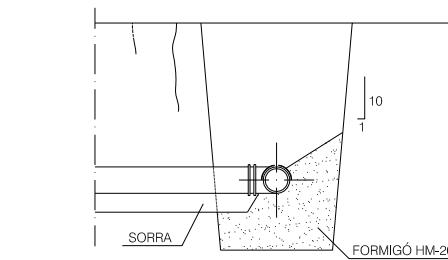BRIDA CEGA
ESCALA 1/25


SECCIÓN A-A

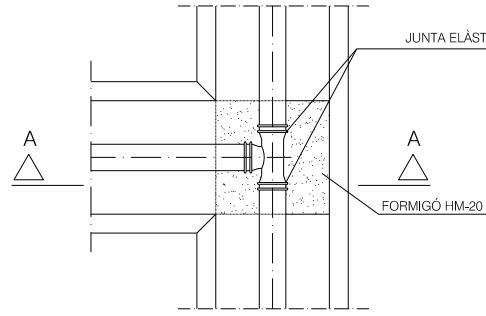

PLANTA

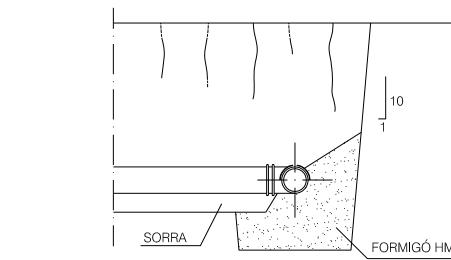DERIVACIÓ EN "T"
ESCALA 1/25

SECCIÓN B-B

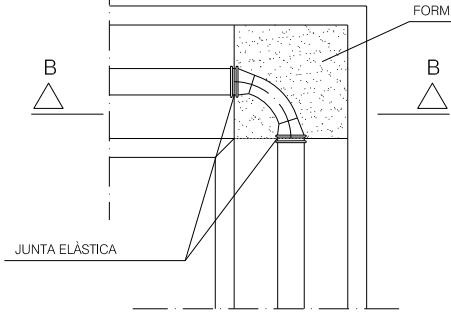

PLANTA

DERIVACIÓ A 90° (COLZE)
ESCALA 1/25

Generalitat de Catalunya
Departament de Política Territorial
i Obres Públiques
Direcció General d'Urbanisme

Aprovat definitivament pel conseller de
Política Territorial i Obres Públiques
en data 13 MARç 2009

La secretaria de la Comissió
d'Urbanisme de Catalunya

Dolors Vergés Fernández

0 m

PLA DIRECTOR URBANÍSTIC DE LES ÀRIES
RESIDENCIALS ESTRATÈGIQUES DE L'ÀMBIT
DEL BARCELONÉS

AREA RESIDENCIAL
ESTRATÈGICA "LA BASTIDA"
SANTA COLOMA DE
GRAMENET. (2557.1)

Títol del projecte
PROJECTE D'URBANITZACIÓ

Autor del projecte

egi Enginyeria i Gestió
d'Infraestructures S.L.

Títol del Plàndol
XARXA D'AIGUA I REG
DETALLS

Escala
A1 VÀRIES
A3

21

Data
MARÇ 2009



1 de 3

Generalitat
de Catalunya




INCASOL
Institut Català
del Sòl



Departament de Política Territorial
Obres Públiques
Secretaria per a la Planificació
Territorial

Departament de Medi Ambient
l'Habitatge
Secretaria d'Habitatge

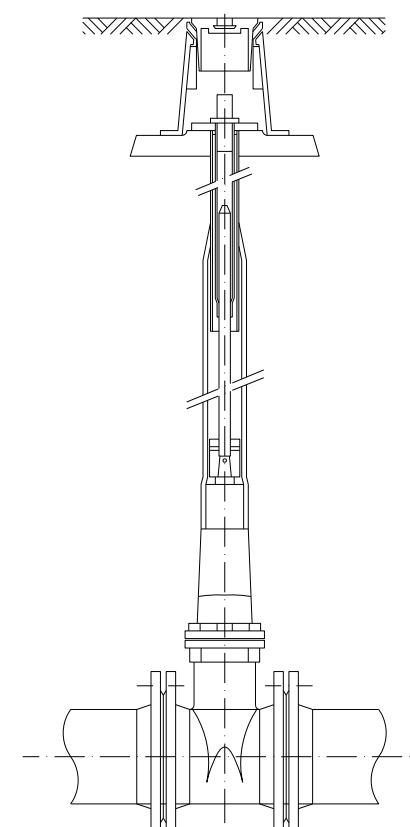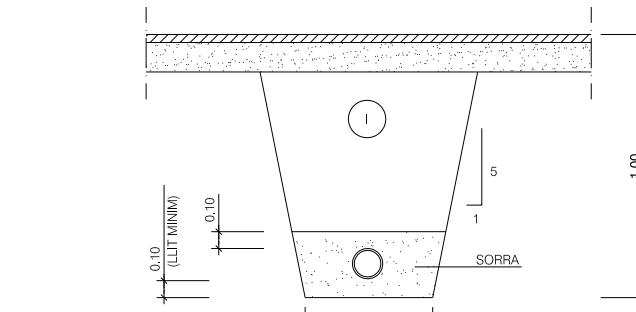
VÀLVULA DE COMPORTA
ESCALA S/E

I
NOTA: REPLE DE LAS RASES AMB MATERIAL PURGAT SENSE
PEDRES SUPERIORS A 8 CM. COMPACTAT AL 95% P.M.

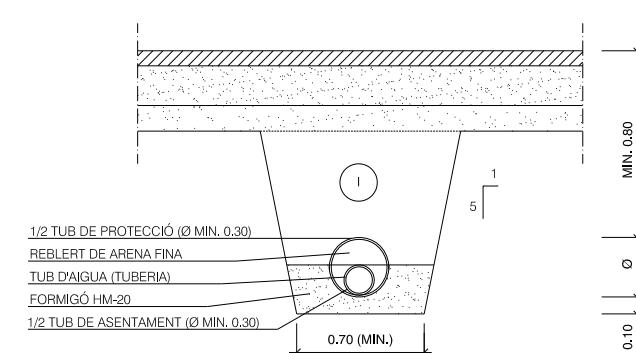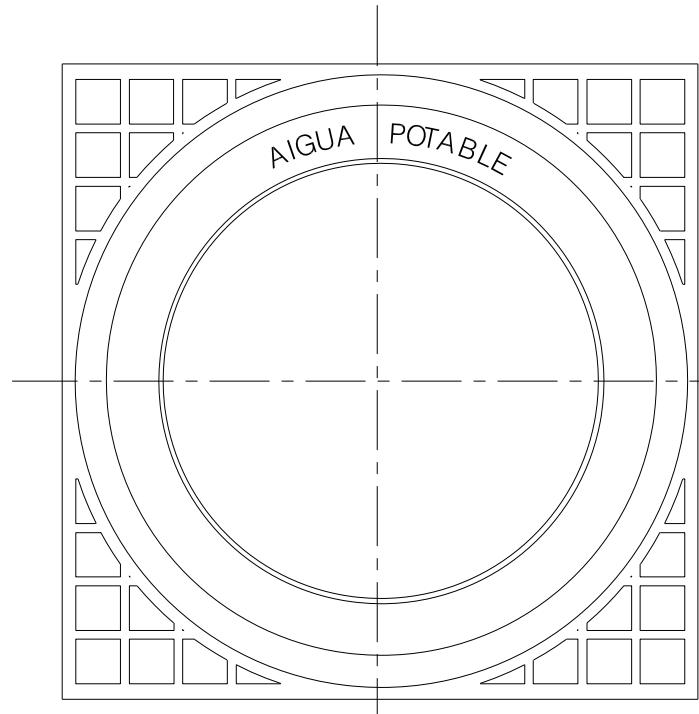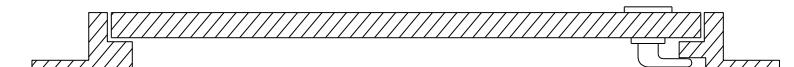
RASA PER CONDUCCIÓ SOTA VORERA
ESCALA 1/10RASA PER CONDUCCIÓ SOTA VIAL
ESCALA 1/20DETALL MARC I TAPA
ESCALA S/ESECCIÓN LONGITUDINAL
ESCALA S/E

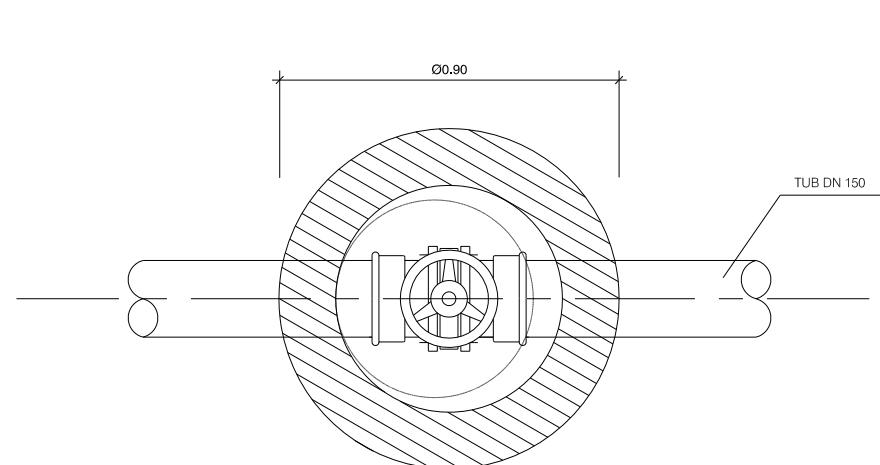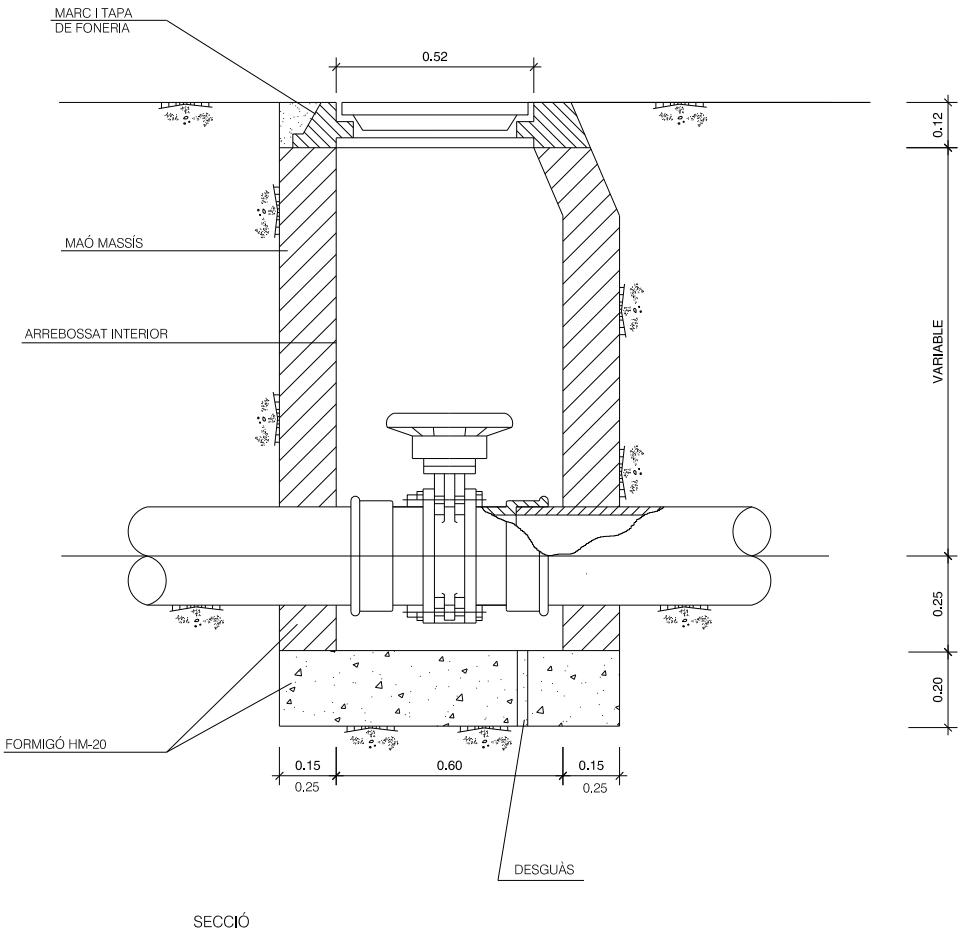


VÀLVULA DE SECCIONAMENT
DN 150 I ARQUETA
ESCALA S/E

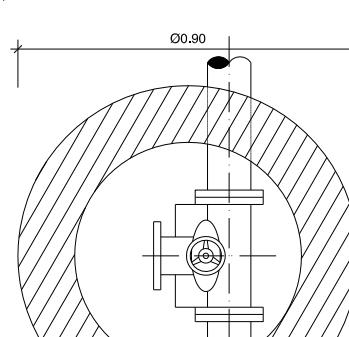

VALVULA DE DESCARREGA
DN 100 I TRONETA
ESCALA S/E

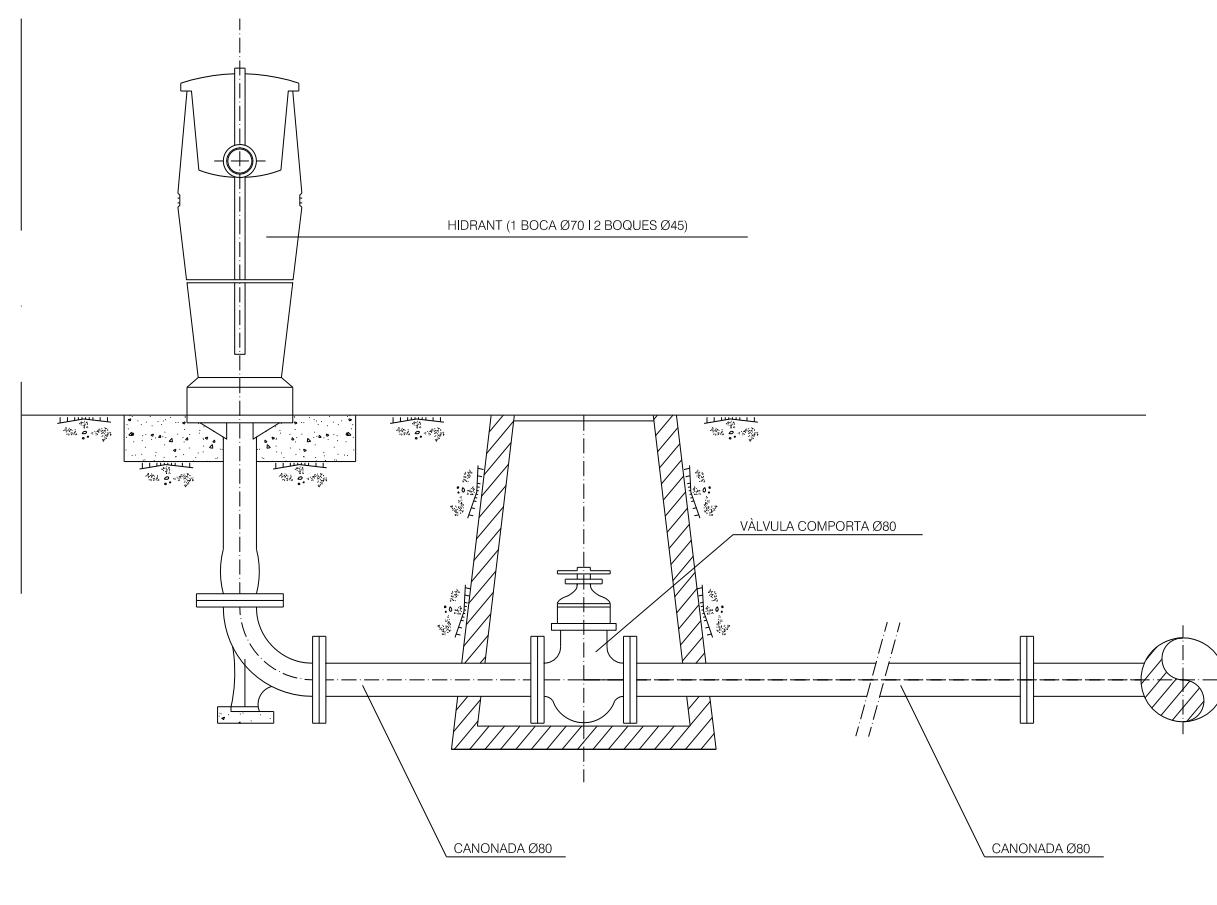

DETALL HIDRANT CONTRA INCENDIS
ESCALA S/E

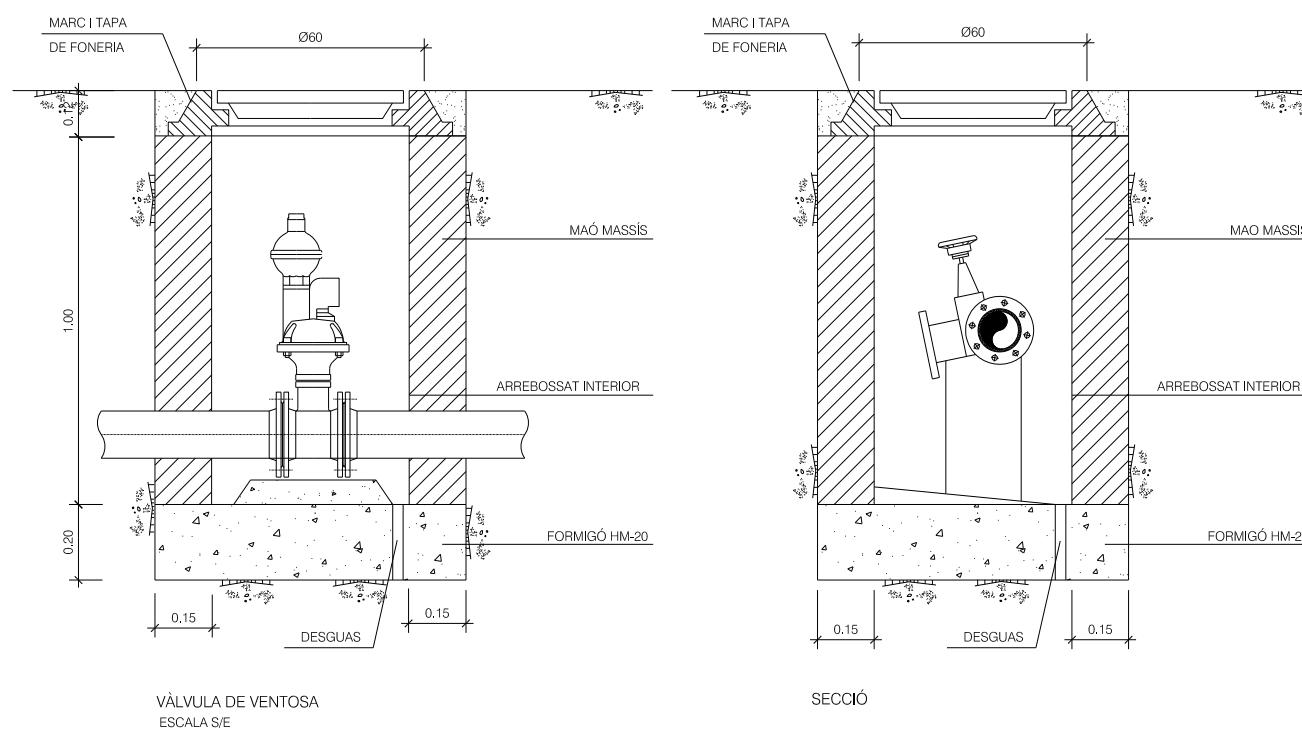

VÀLVULA DE VENTOSA
ESCALA S/E

Generalitat de Catalunya
Departament de Política Territorial
i Obres Públiques
Direcció General d'Urbanisme

Aprovat definitivament pel conseller de
Política Territorial i Obres Públiques
en data 13 MARç 2009

La secretaria de la Comissió
d'Urbanisme de Catalunya

Dolors Vergés Fernández

0 m

PLA DIRECTOR URBANÍSTIC DE LES ÀRIES
RESIDENCIALS ESTRATÈGIQUES DE L'ÀMBIT
DEL BARCELONÉS

AREA RESIDENCIAL
ESTRATÈGICA "LA BASTIDA"
SANTA COLOMA DE
GRAMENET. (2557.1)

Títol del projecte
PROJECTE D'URBANITZACIÓ

Autor del projecte

egi Enginyeria i Gestió
d'Infraestructures S.L.

Títol del Plàndol
XARXA D'AIGUA I REG
DETALLS

Escala
A1 VÀRIES
A3

Núm. plànol
21

Data
MARÇ 2009


Full
2 de 3

Generalitat
de Catalunya



INCASOL
Institut Català
del Sòl

Departament de Política Territorial
Obres Públiques
Secretaria per a la Planificació
Territorial

Departament de Medi Ambient
l'Habitatge
Secretaria d'Habitatge

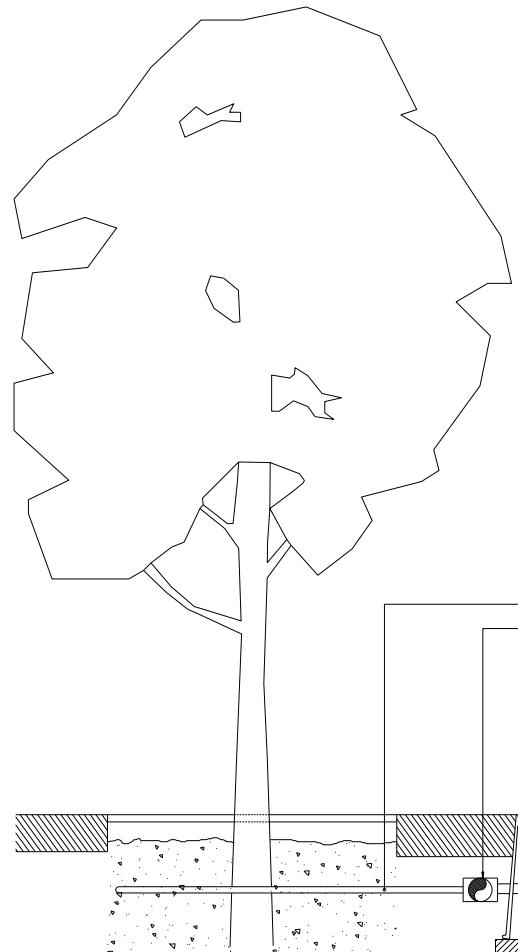


ALÇAT INSTAL·LACIÓ TUB DE REG AMB TUB DE DEGOTEIG INCORPORAT
ESCALA S/E

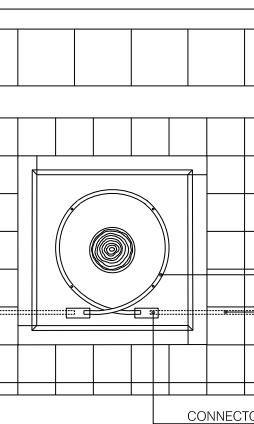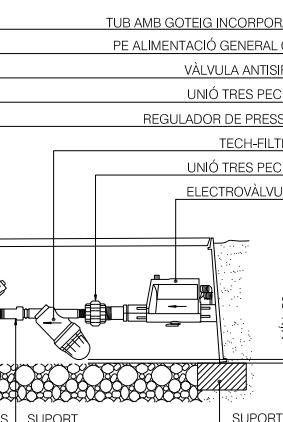


PLANTA


DETALL REG ARBRAT CARRERS
ESQUEMES DE REG
ESCALA 1/10

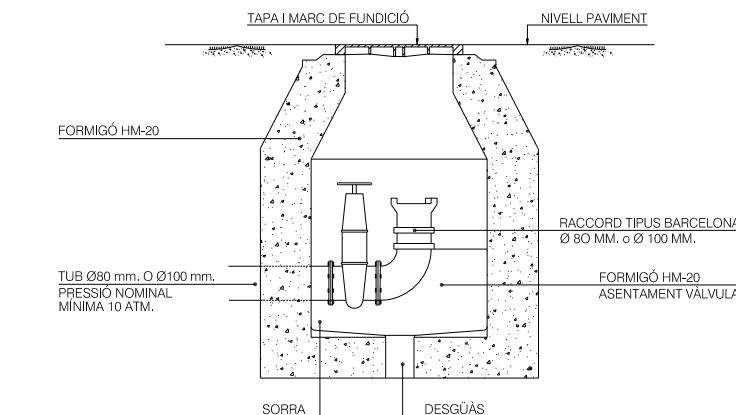

ARQUETA TOMA D'AIGUA
PER A INCENDIS I REG
ESCALA 1/20

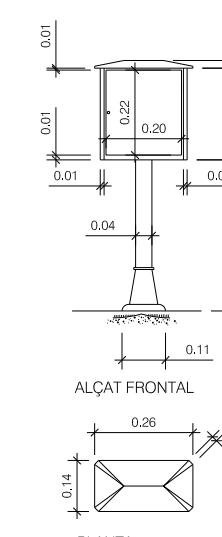

ALÇAT FRONTAL

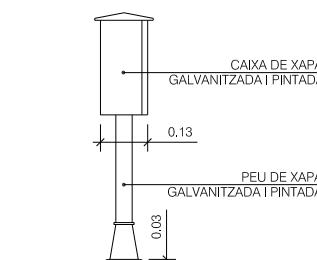

ALÇAT LATERAL

CAIXA PROGRAMADOR
ESCALA 1/10

DETALL TAPA BOCA DE REG
ESCALA S/E

Generalitat de Catalunya
Departament de Política Territorial
i Obres Públiques
Direcció General d'Urbanisme

Aprovat definitivament pel conseller de
Política Territorial i Obres Públiques
en data 13 MARç 2009

La secretaria de la Comissió
d'Urbanisme de Catalunya

Dolors Vergés Fernández

0 m

PLA DIRECTOR URBANÍSTIC DE LES ÀREES
RESIDENCIALS ESTRATÈGIQUES DE L'ÀMBIT
DEL BARCELONÈS

AREA RESIDENCIAL
ESTRATÈGICA "LA BASTIDA"
SANTA COLOMA DE
GRAMENET. (2557.1)

Títol del projecte
PROJECTE D'URBANITZACIÓ

Autor del projecte

egi Enginyeria i Gestió
d'Infraestructures S.L.

Títol del Plàndol
XARXA D'AIGUA I REG
DETALLS

Escala
A1 VÀRIES
A3

Data
MARÇ 2009

Núm. plànol
21


Full
3 de 3

Generalitat
de Catalunya


INCASOL
Institut Català
del Sòl

Departament de Política Territorial
Obres Públiques
Secretaria per a la Planificació
Territorial


Departament de Medi Ambient
l'Habitatge
Secretaria d'Habitatge

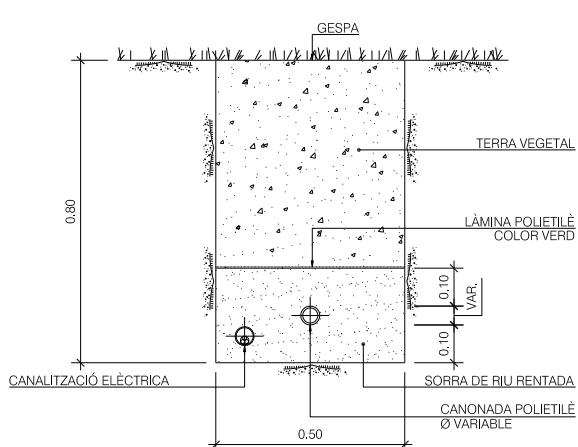


RASA TIPUS PER A CONDUCCIÓ DE REG
ESCALA 1/5

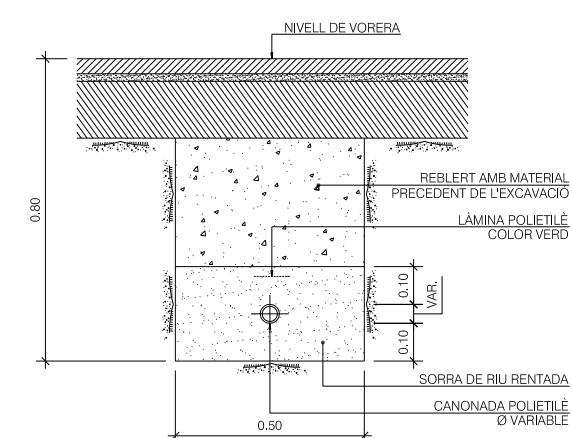

RASA TIPUS PER A CONDUCCIÓ
PRAL. DE REG SOTA VORERA
ESCALA 1/5

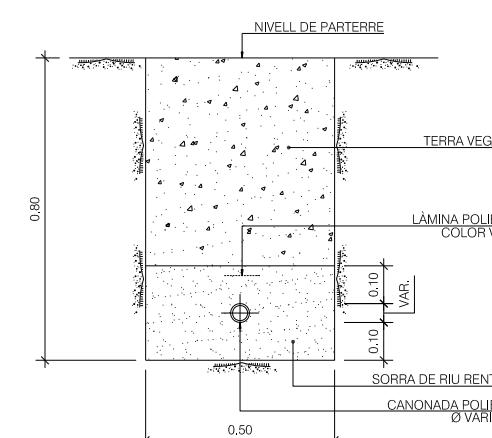

RASA TIPUS PER A CONDUCCIÓ
PRAL. DE REG SOTA PARTERRE
ESCALA 1/5

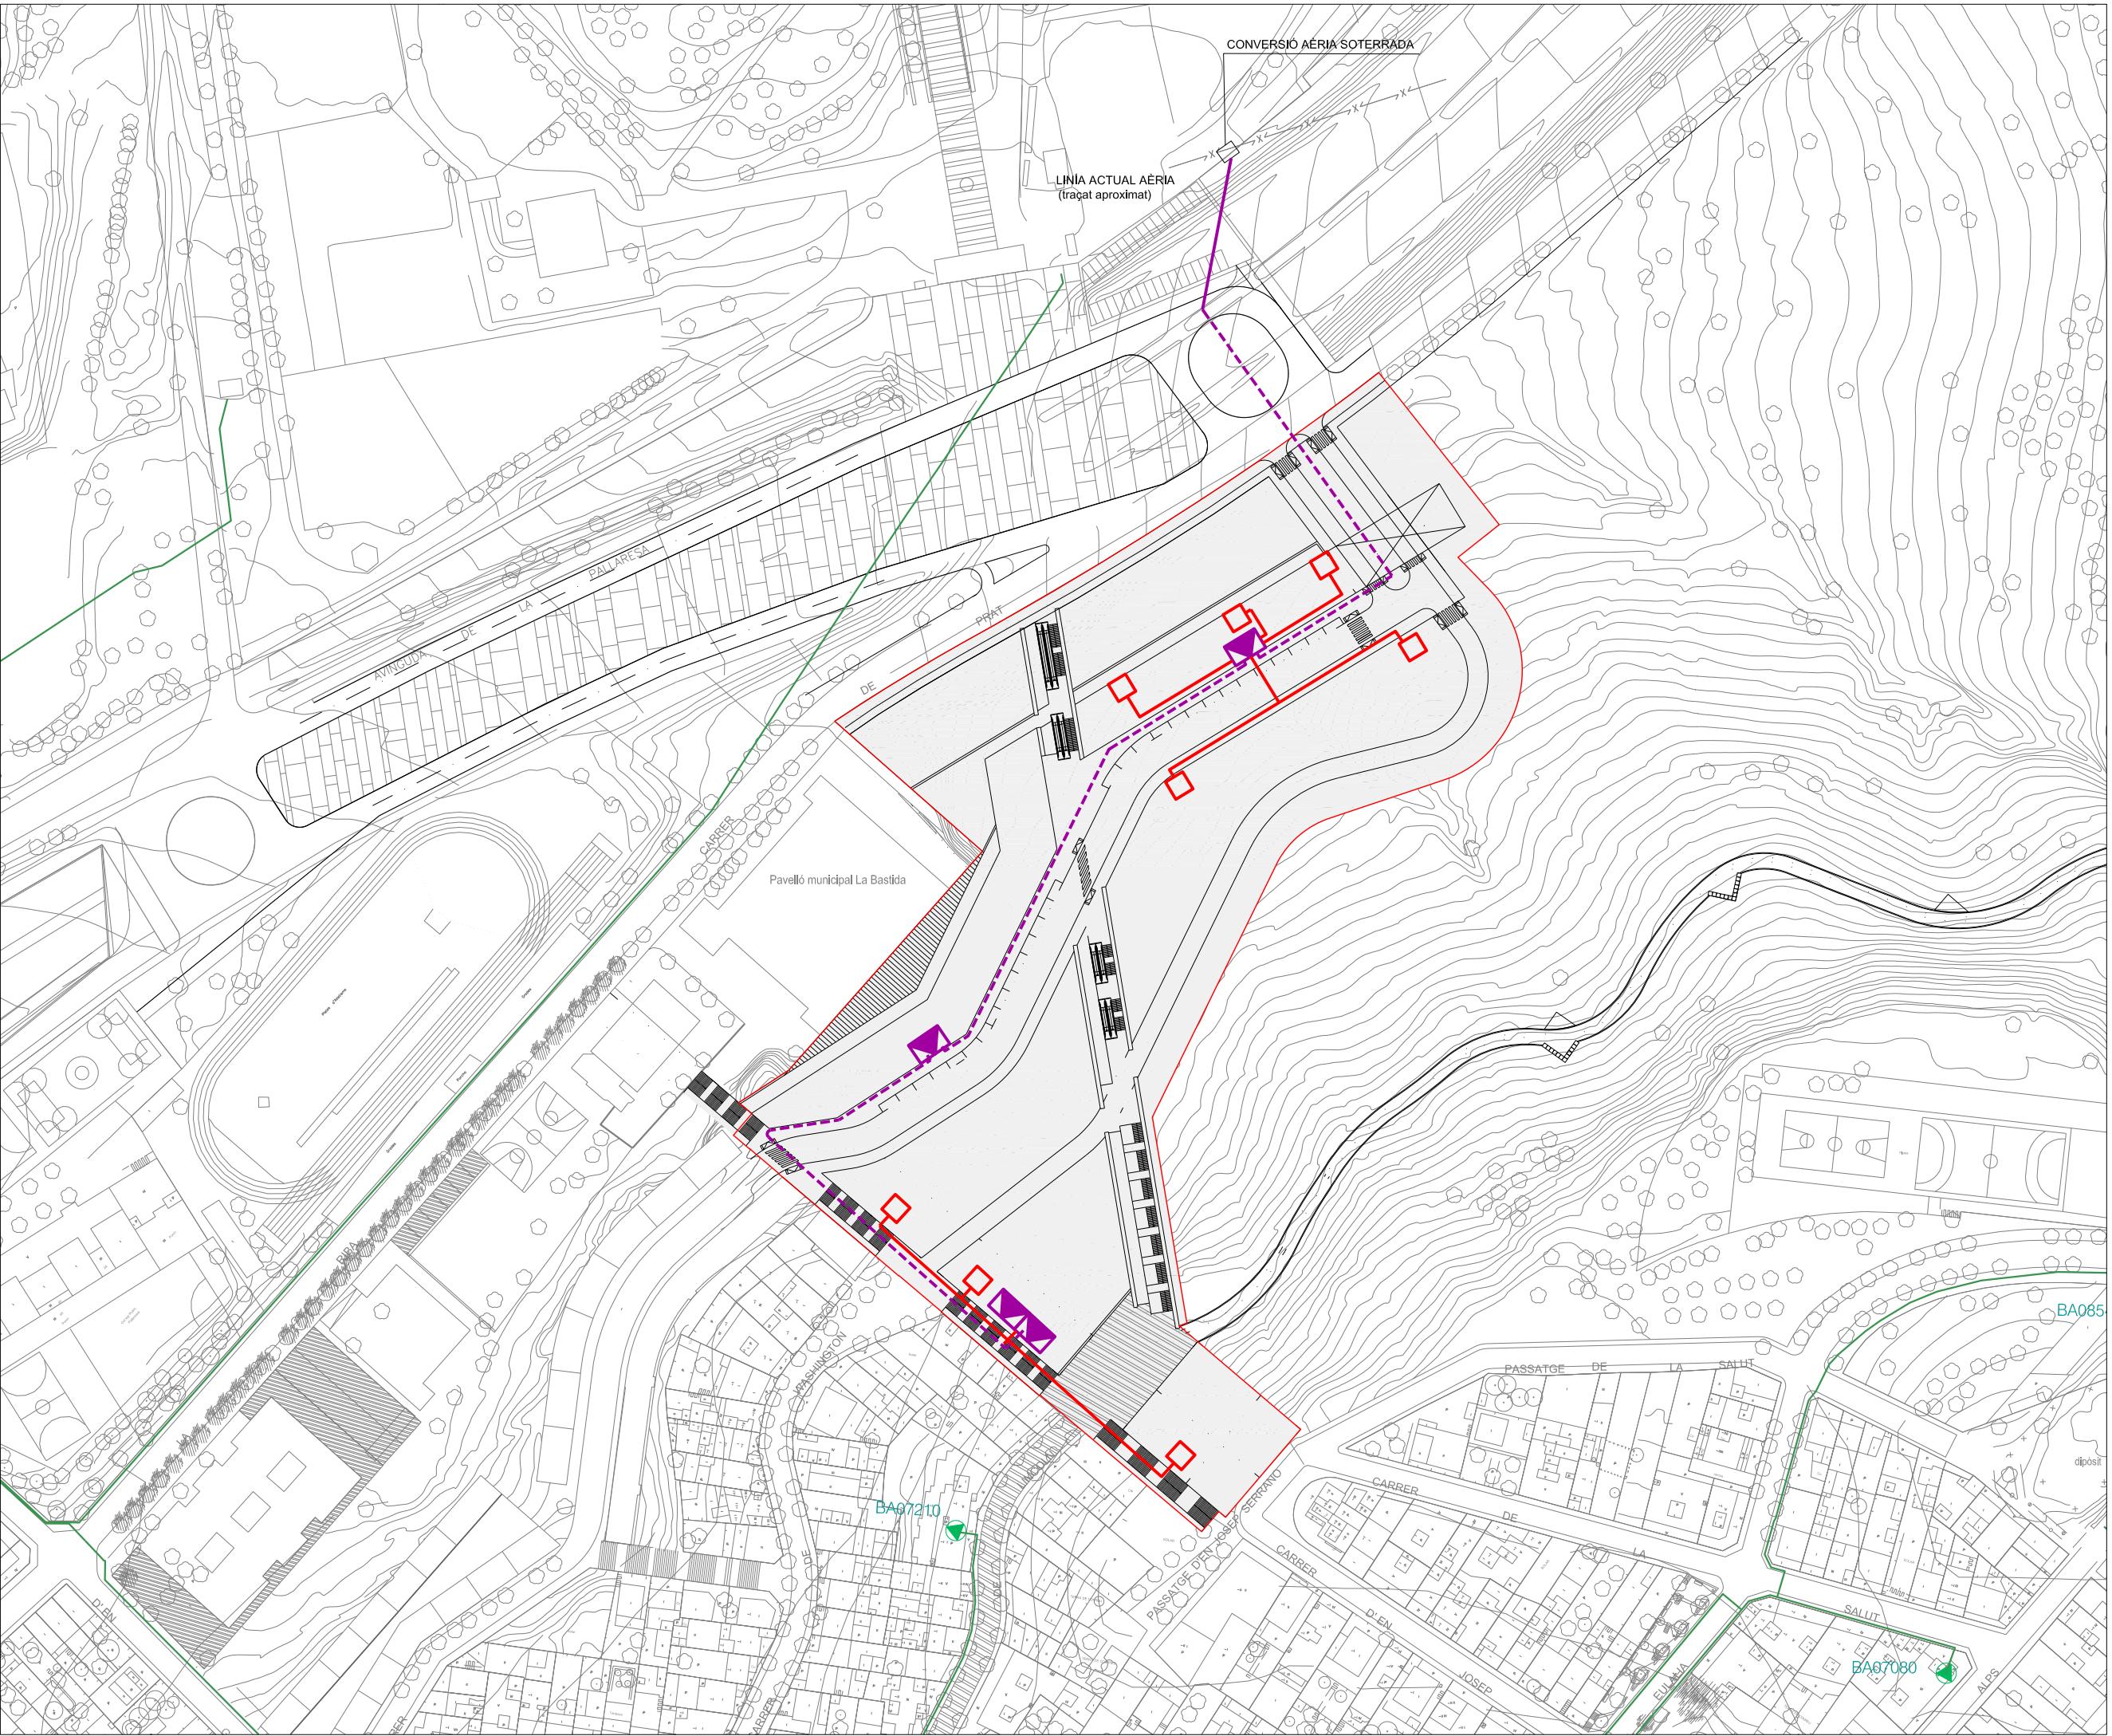

Generalitat de Catalunya
Departament de Política Territorial i Obres Públiques
Direcció General d'Urbanisme

Aprovat definitivament pel conseller de Política Territorial i Obres Públiques en data 13 MARÇ 2009

La secretaria de la Comissió d'Urbanisme de Catalunya

Dolors Vergés Fernández

0 7.5 15 22.5 30 37.5m



PLA DIRECTOR URBANÍSTIC DE LES ÀRIES RESIDENCIALS ESTRATÈGICAS DE L'ÀMBIT DEL BARCELONÈS

AREA RESIDENCIAL ESTRATÈGICA "LA BASTIDA"
SANTA COLOMA DE GRAMENET. (2557.1)

Títol del projecte
PROJECTE D'URBANITZACIÓ

Autor del projecte

egi Enginyeria i Gestió d'Infraestructures S.L.

Títol del Plànnol
XARXA PROPOSTA ELÈCTRICA MITJA TENSIÓ

Escala
A1 1/750
A3 1/1500

Núm. plànol
22


Data
MARÇ 2009

Full
1 de 2

Generalitat de Catalunya
INCASOL Institut Català del Sòl

Departament de Política Territorial i Obres Públiques
Secretaria per a la Planificació Territorial

Departament de Medi Ambient i l'Habitatge
Secretaria d'Habitatge

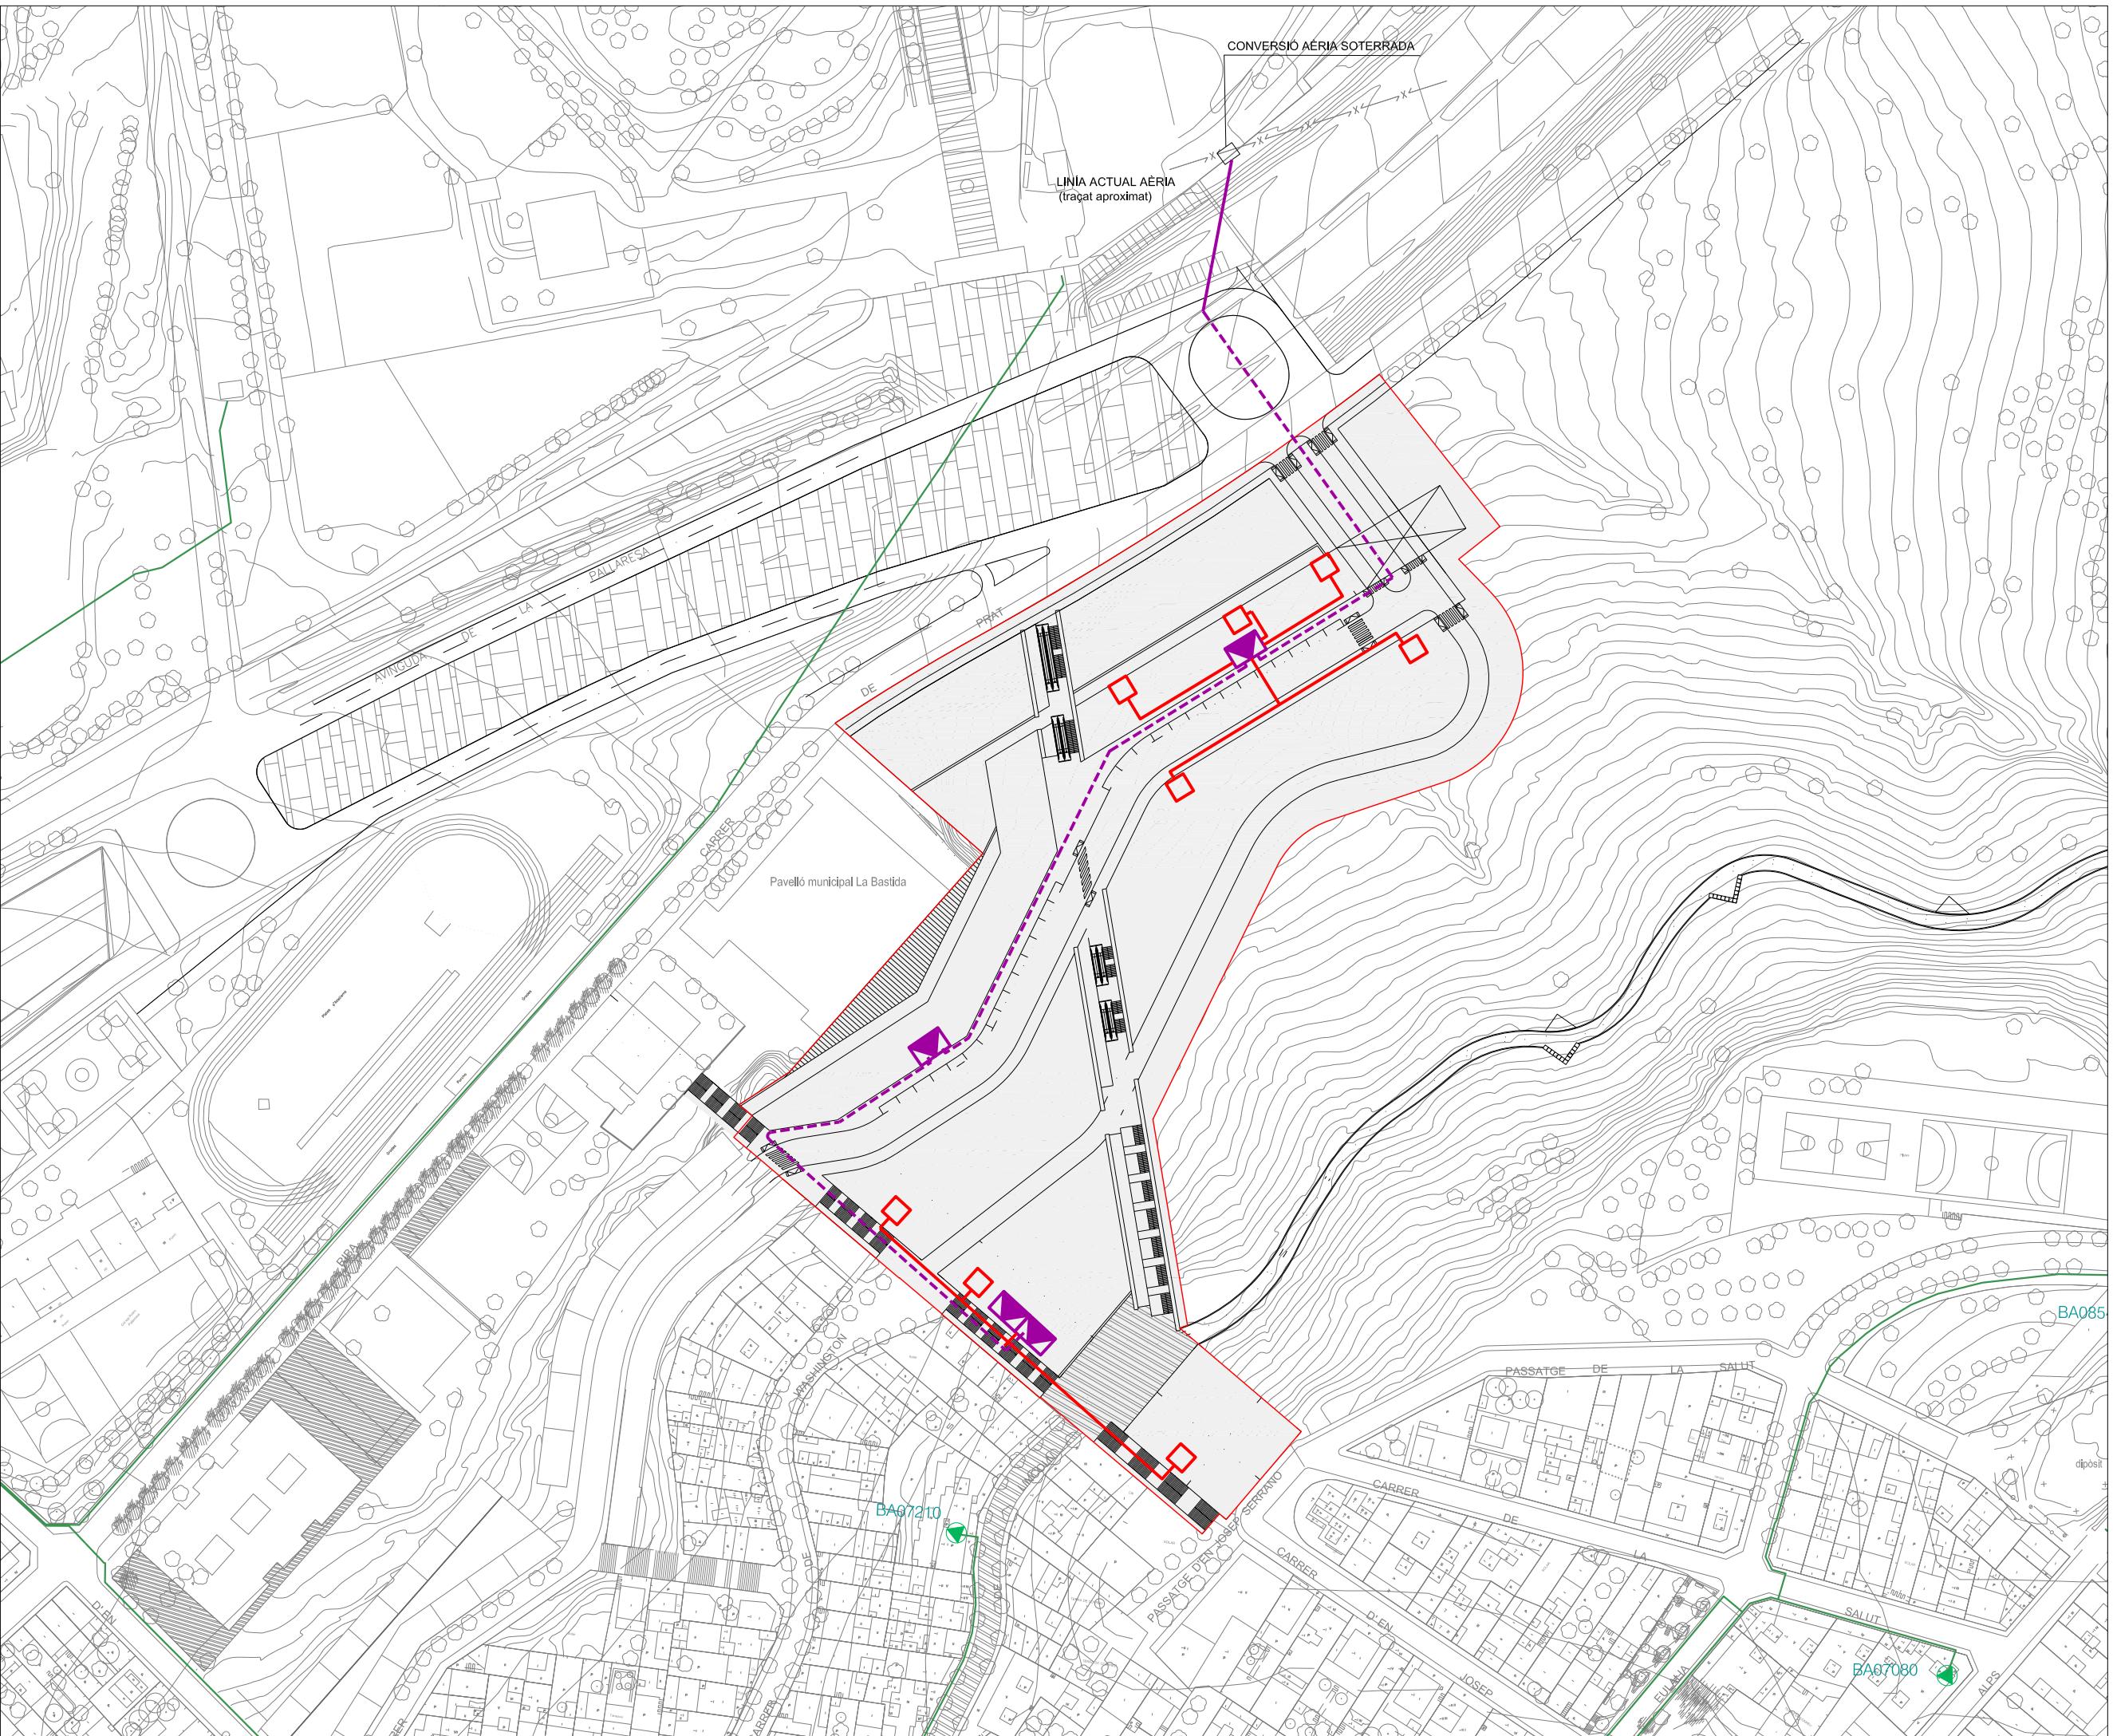

Límit del sector
 Xarxa de mitja tensió existent
 Estació transformadora existent
 Xarxa de baixa tensió
 Estació transformadora
 C.G.P.

Generalitat de Catalunya
 Departament de Política Territorial i Obres Públiques
 Direcció General d'Urbanisme

Aprovat definitivament pel conseller de
 Política Territorial i Obres Públiques
 en data 13 MARç 2009

La secretaria de la Comissió
 d'Urbanisme de Catalunya

Dolors Vergés Fernández

0 7.5 15 22.5 30 37.5m



PLA DIRECTOR URBANÍSTIC DE LES ÀRIES
 RESIDENCIALS ESTRATÈGICAS DE L'ÀMBIT
 DEL BARCELONÈS

ÁREA RESIDENCIAL
 ESTRATÈGICA "LA BASTIDA"
 SANTA COLOMA DE
 GRAMENET. (2557.1)

Títol del projecte
 PROJECTE D'URBANITZACIÓ

Autor del projecte

egi Enginyeria i Gestió
d'Infraestructures S.L.

Títol del Plànnol
 XARXA PROPOSTA
 ELÈCTRICA BAIXA TENSIÓ

Escala
 A1 1/750
 A3 1/1500






Núm. plànnol
22

Data
 MARÇ 2009



Full
2 de 2

Generalitat de Catalunya

INCASOL Institut Català del Sòl
 Departament de Política Territorial
 Obres Públiques
 Secretaria per a la Planificació
 Territorial
 Departament de Medi Ambient
 l'Habitatge
 Secretaria d'Habitatge

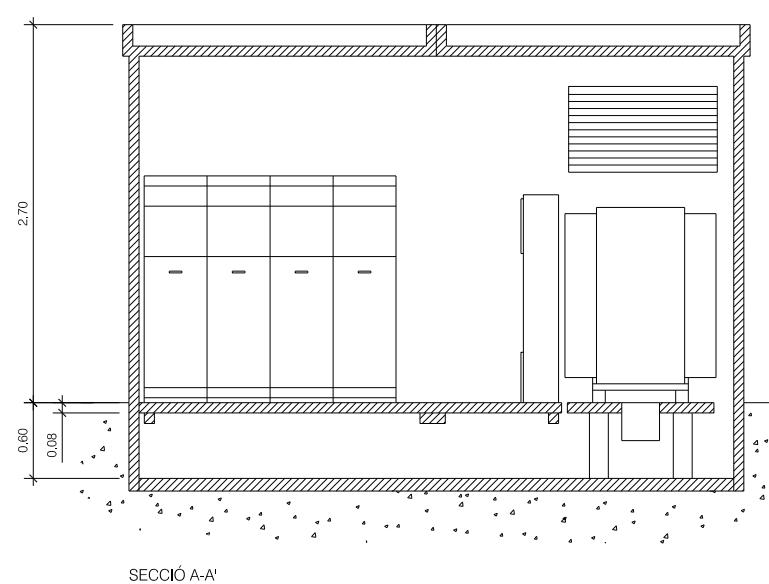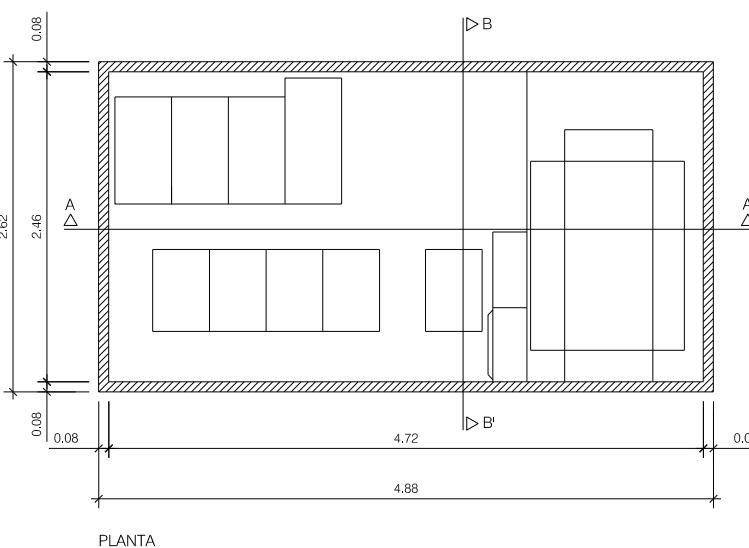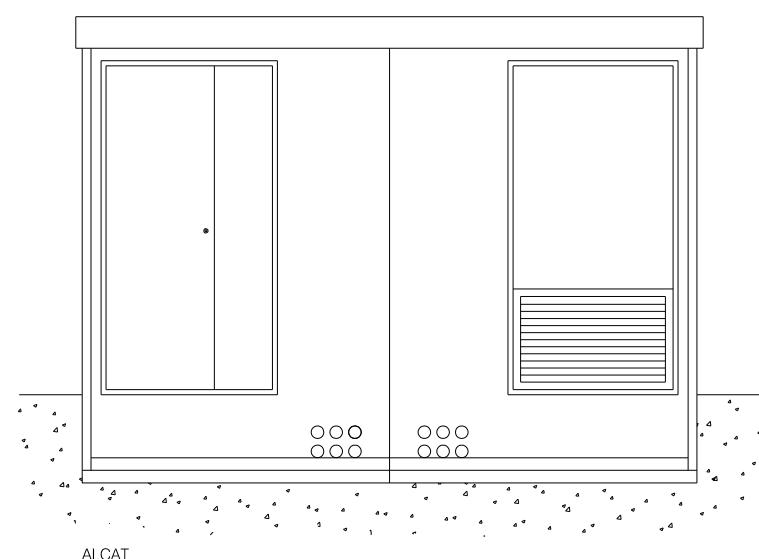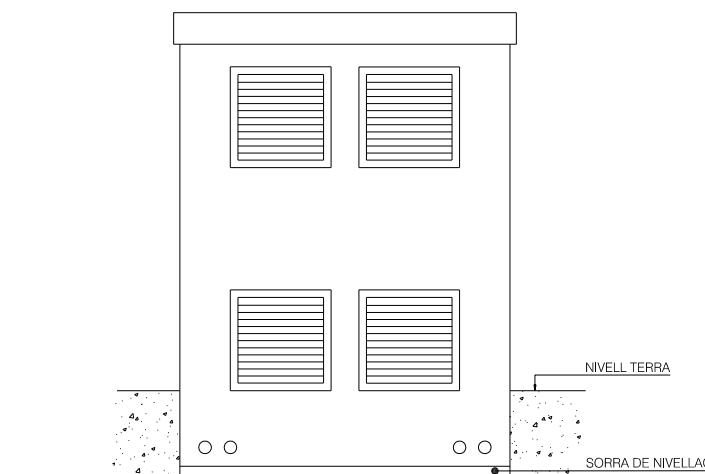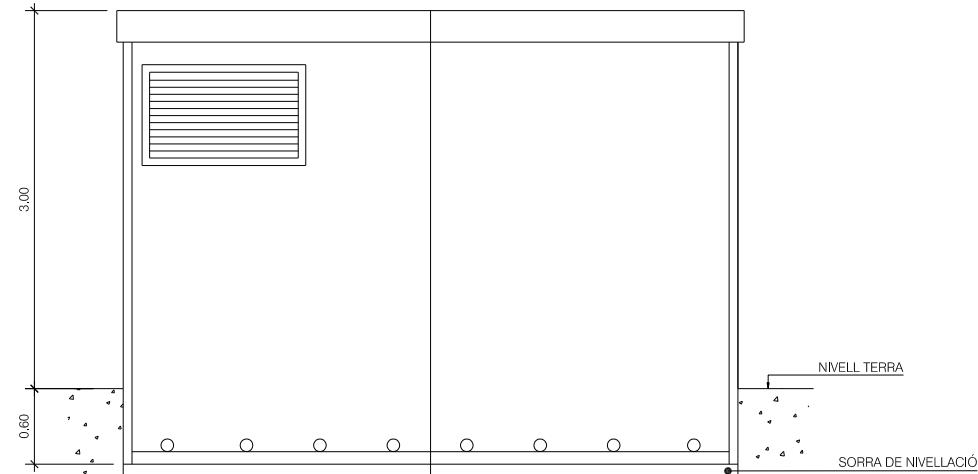

E.T. PREFABRICADA AÈRIA 1 TRAF 630 kVA.
AMB 3 L+1 P
ESCALA 1/30

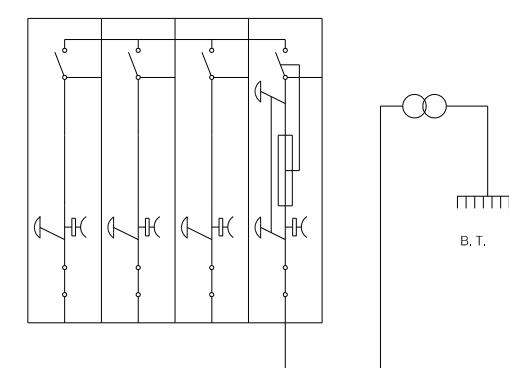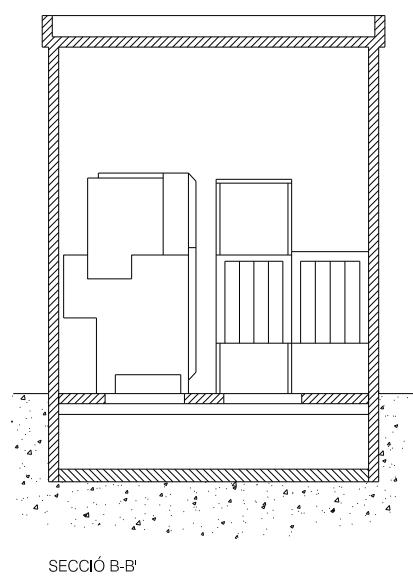

ESQUEMA

Generalitat de Catalunya
Departament de Política Territorial
i Obras Públiques
Direcció General d'Urbanisme

Aprovat definitivament pel conseller de
Política Territorial i Obras Públiques
en data

13 MARç 2009

La secretaria de la Comissió
d'Urbanisme de Catalunya

Dolors Vergés Fernández

PLA DIRECTOR URBANÍSTIC DE LES ÀREES
RESIDENCIALS ESTRATÈGIQUES DE L'ÀMBIT
DE PONENT (TERRES DE LLEIDA)

AREA RESIDENCIAL ESTRATÈGICA 'ERA DEL COMTE' D'ALMACELLES (2601.1)

Títol del projecte

PROJECTE D'URBANITZACIÓ

Autor del projecte

egi Enginyeria i Gestió
d'Infraestructures S.L.

Títol del Plàndol
XARXA ELECTRICITAT
DETALLS

Escala
A1 VÀRIES
A3

Núm. plànol
23


Data
FEBRER 2009
1 de 2

Generalitat
de Catalunya

INCASOL
Institut Català
del Sòl

Departament de Política Territorial
Obras Públiques
Secretaria per a la Planificació
Territorial


Departament de Medi Ambient
l'Habitatge
Secretaria d'Habitatge

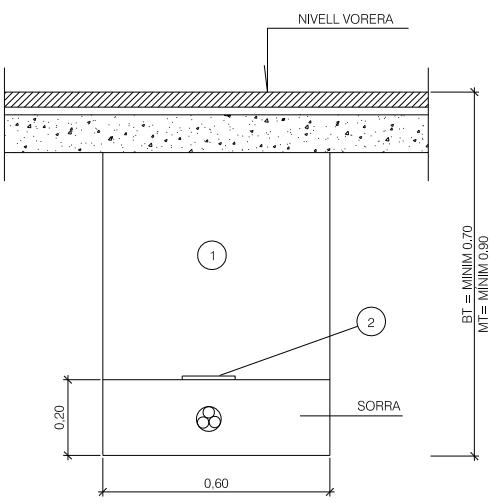


AMB 1 CIRCUIT

RASES TIPUS SOTA VORERA


ESCALA 1:10

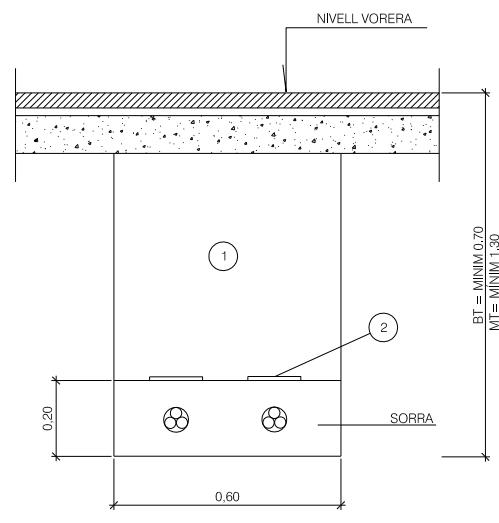

AMB 2 CIRCUITS

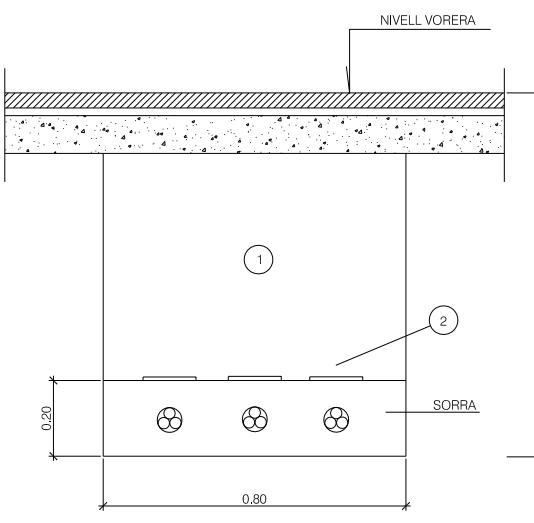

AMB 3 CIRCUITS

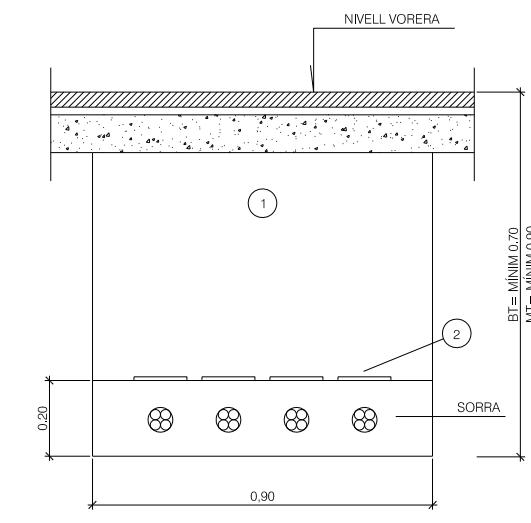

AMB 4 CIRCUITS

(1) REPLE DE LES RASES AMB MATERIAL PORGAT SENSE PEDRES SUPERIORS A 8 CM, COMPACTAT AL 95 % P.M.

(2) BANDA SENYALITZADORA PER A CANALITZACIÓ DE MT

Generalitat de Catalunya
Departament de Política Territorial i Obres Públiques
Direcció General d'Urbanisme

Aprovat definitivament pel conseller de
Política Territorial i Obres Públiques
en data 13 MARç 2009

La secretaria de la Comissió
d'Urbanisme de Catalunya

Dolors Vergés Fernández

0 m

PLA DIRECTOR URBANÍSTIC DE LES ÀREES RESIDENCIALS ESTRATÈGIQUES DE L'ÀMBIT DE PONENT (TERRES DE LLEIDA)

AREA RESIDENCIAL
ESTRATÈGICA 'ERA DEL COMTE' D'ALMACELLES
(2601.1)

Títol del projecte

PROJECTE
D'URBANITZACIÓ

Autor del projecte

egi Enginyeria i Gestió d'Infraestructures S.L.

Títol del Plàndol
XARXA ELECTRICITAT DETALLS

Escala Núm. plànol

23

A1 VÀRIES
A3

Data

FEBRER 2009


Full

Generalitat de Catalunya

INCASOL Institut Català del Sòl

Departament de Política Territorial
Obres Públiques
Secretaria per a la Planificació Territorial


Departament de Medi Ambient
l'Habitatge
Secretaria d'Habitatge

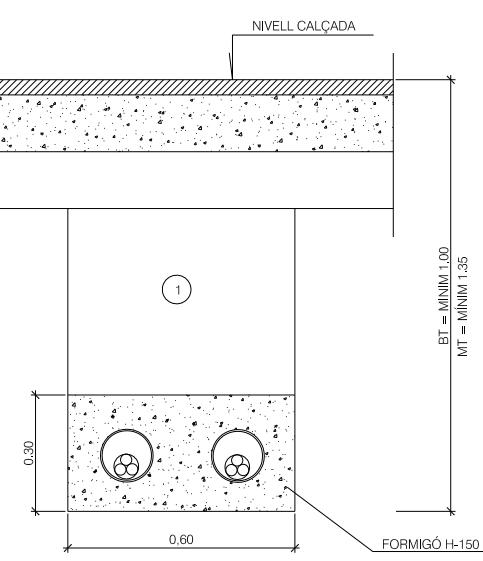


AMB 2 CIRCUITS

RASES TIPUS SOTA CALÇADA

ESCALA 1:10

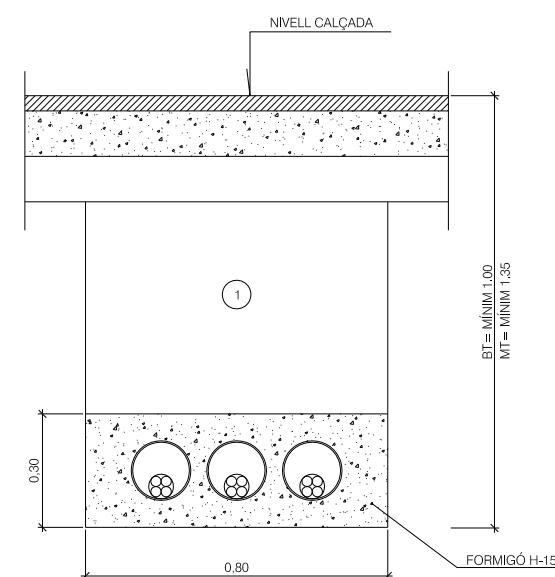


AMB 3 CIRCUITS

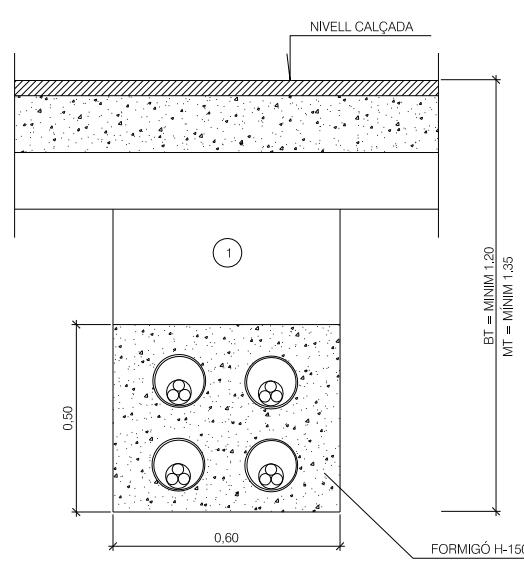

AMB 4 CIRCUITS

NOTA : SEGONS NORMES COMPANYIES SUBMINISTRADORES

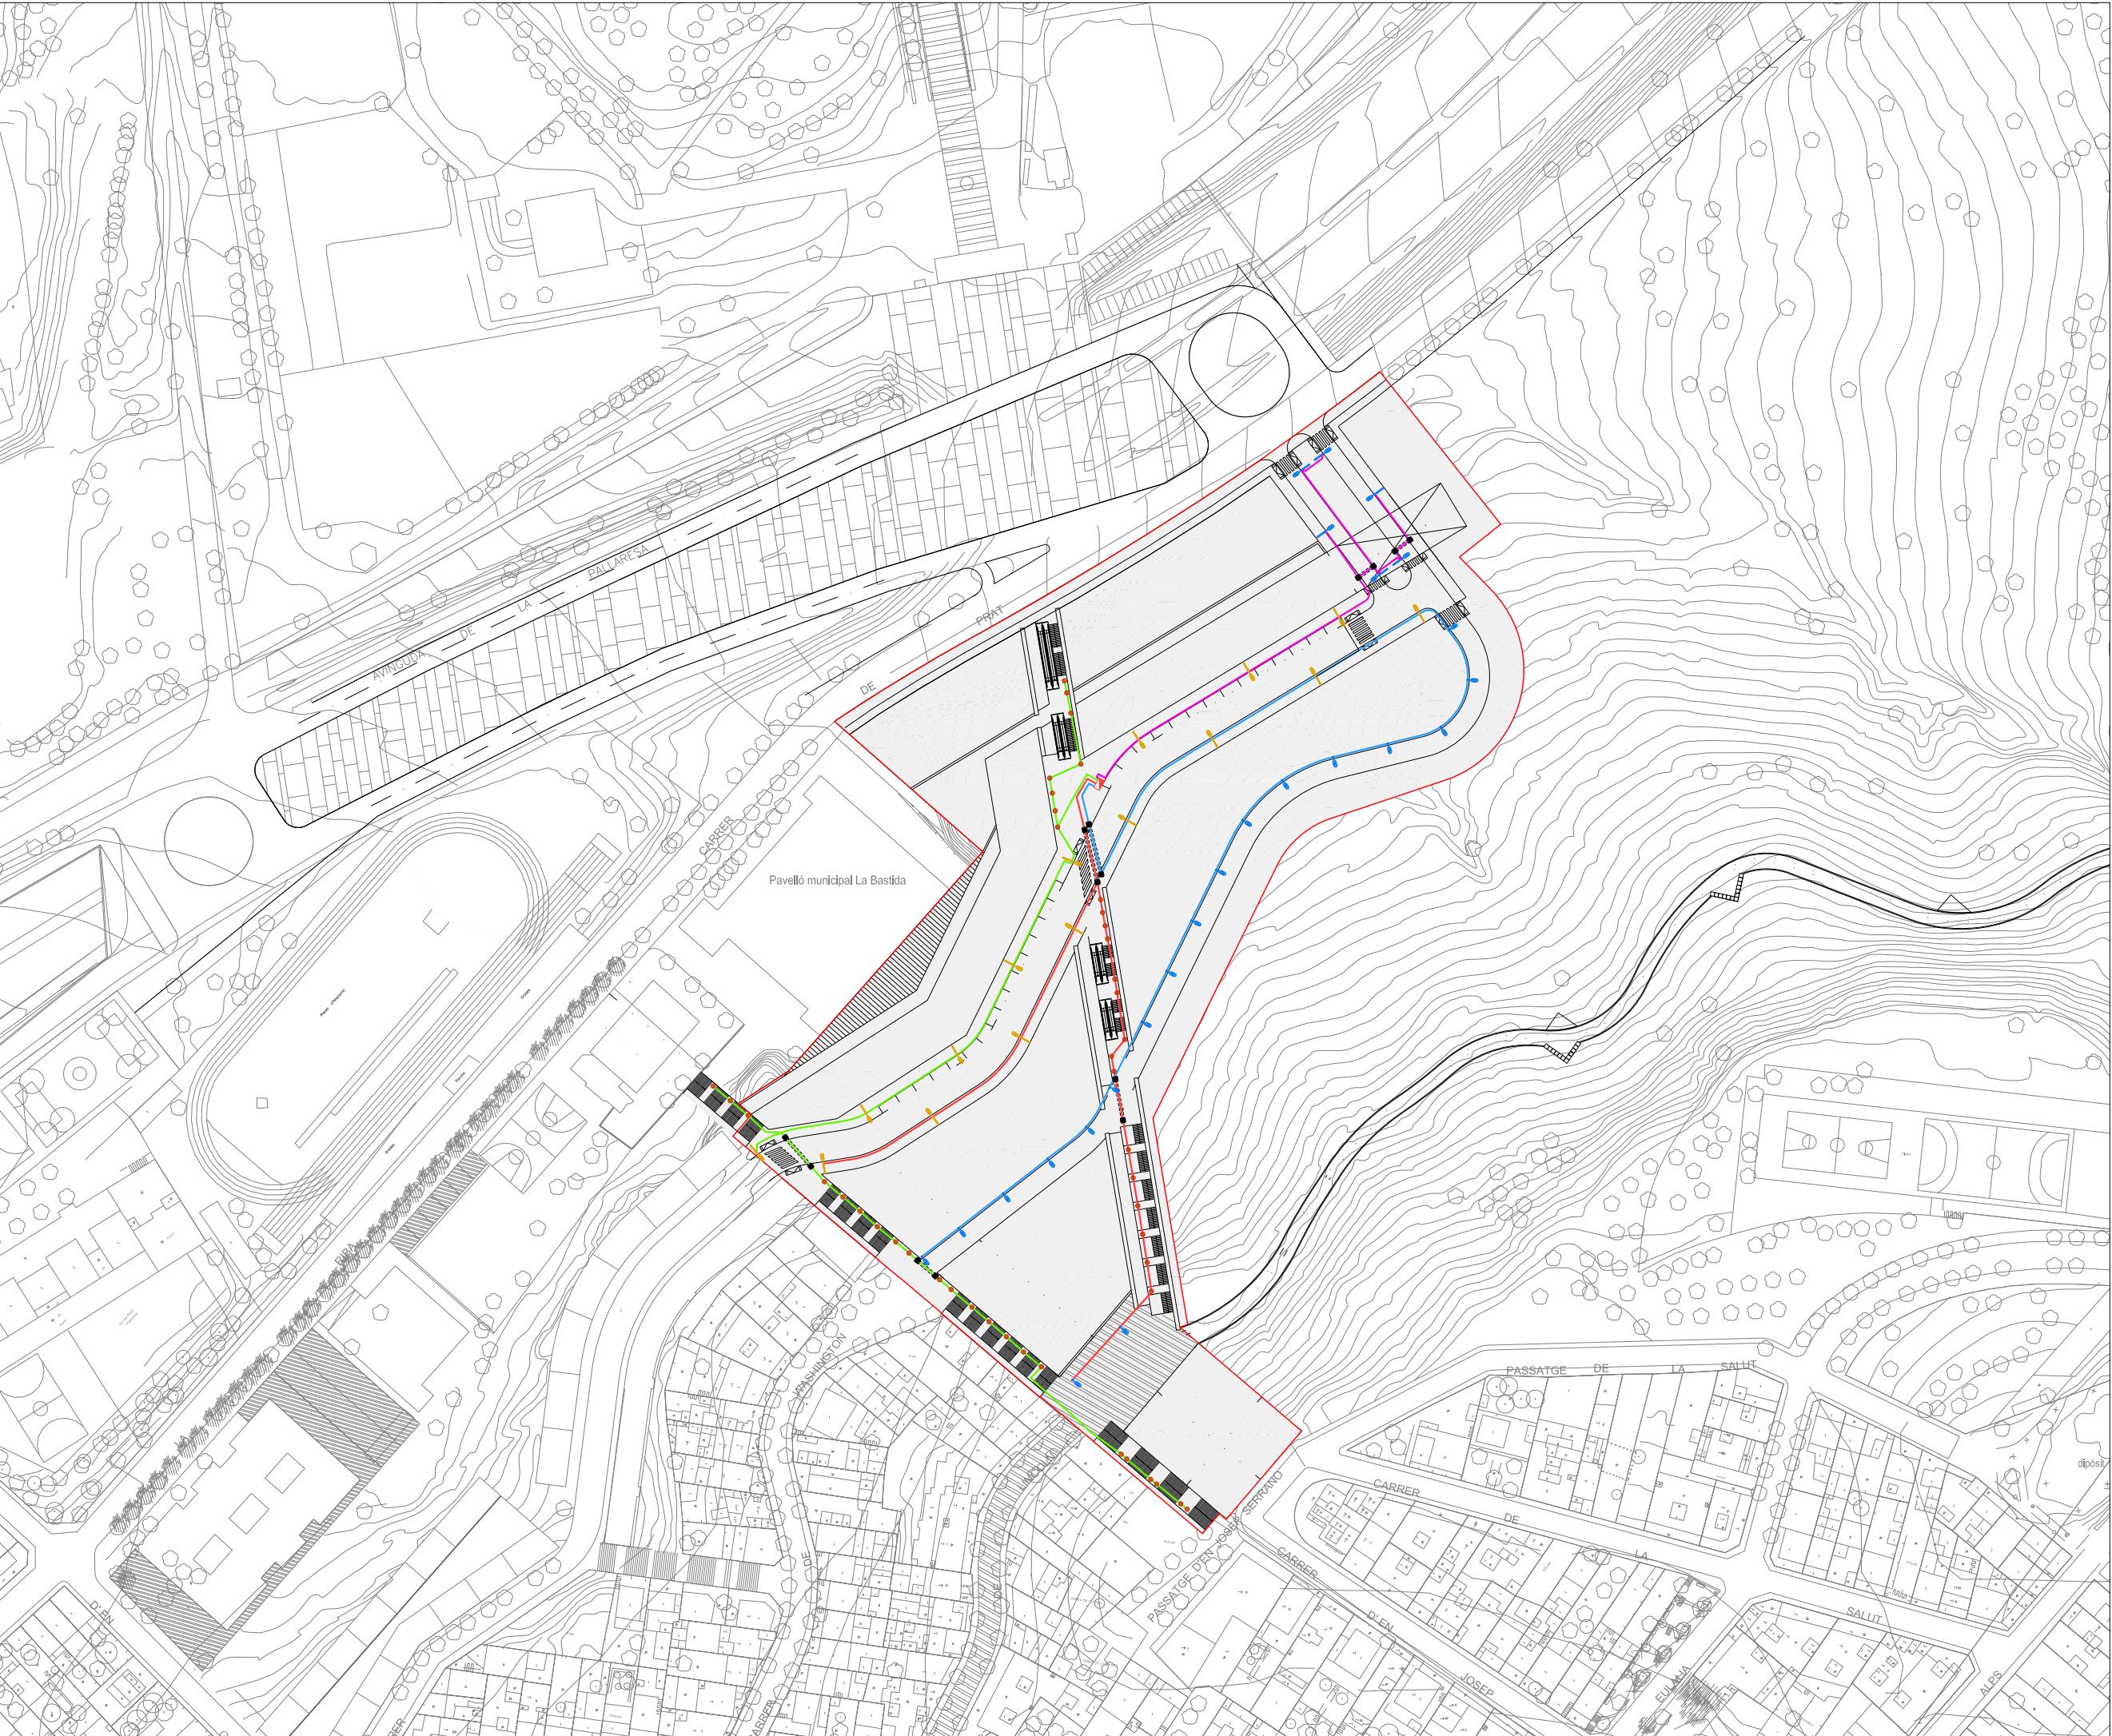

Generalitat de Catalunya
Departament de Política Territorial
i Obras Públiques
Direcció General d'Urbanisme

Aprovat definitivament pel conseller de
Política Territorial i Obras Públiques
en data 13 MAR 2009

La secretaria de la Comissió
d'Urbanisme de Catalunya

Dolors Vergés Fernández

0 7.5 15 22.5 30 37.5m



PLA DIRECTOR URBANÍSTIC DE LES ÀRIES RESIDENCIALS ESTRATÈGIQUES DE L'ÀMBIT DEL BARCELONÈS

ÀREA RESIDENCIAL ESTRATÈGICA "LA BASTIDA"
SANTA COLOMA DE GRAMENET. (2557.1)

Títol del projecte
PROJECTE D'URBANITZACIÓ

Autor del projecte

egi Enginyeria i Gestió d'Infraestructures S.L.

Títol del Plànol
XARXA PROPOSTA ENLLUMENAT PÚBLIC





Escala
A1 1/750
A3 1/1500

Núm. plànol
24


Data
MARÇ 2009

Full
1 de 1

Generalitat de Catalunya
INCASOL Institut Català del Sòl
Departament de Política Territorial
Obras Públiques Secretaria per a la Planificació Territorial
Departament de Medi Ambient l'Habitatge Secretaria d'Habitatge

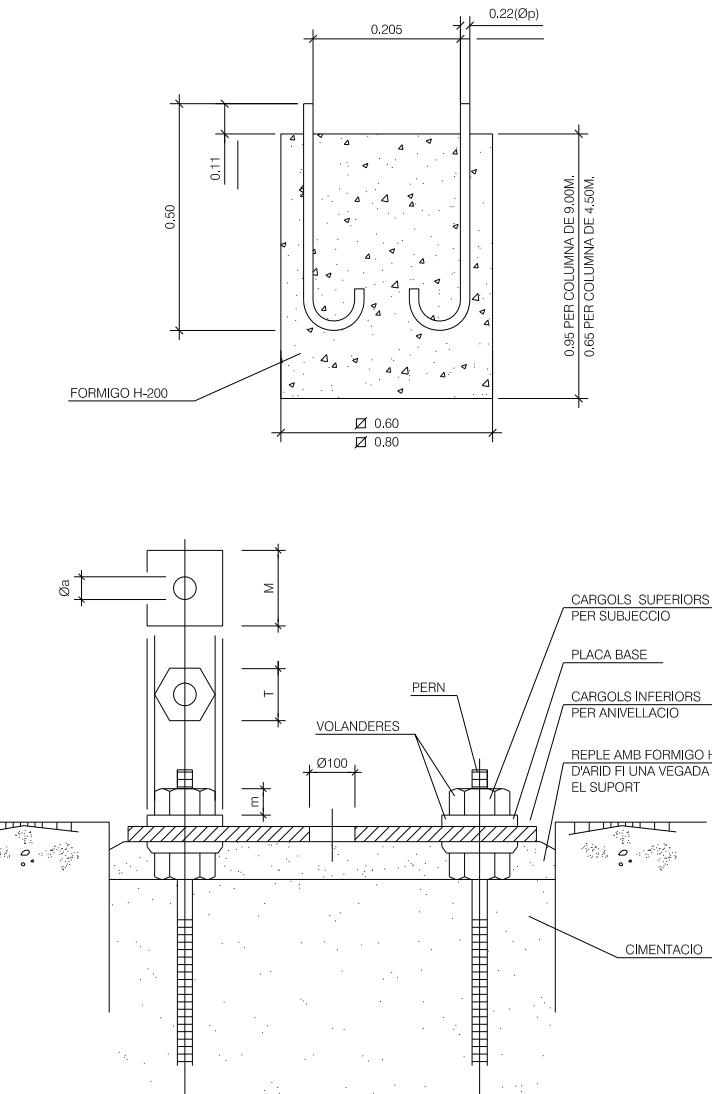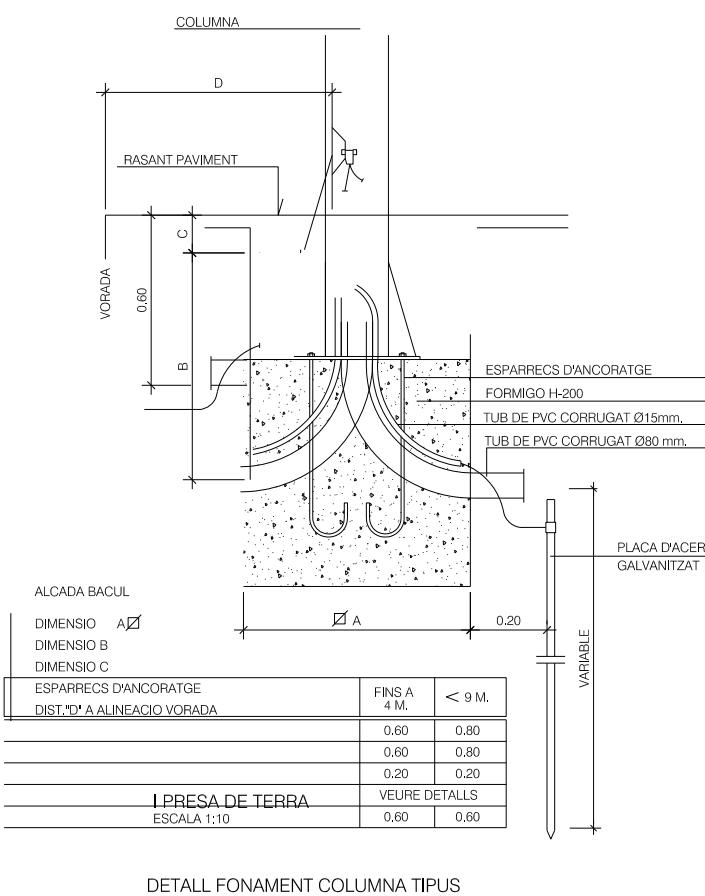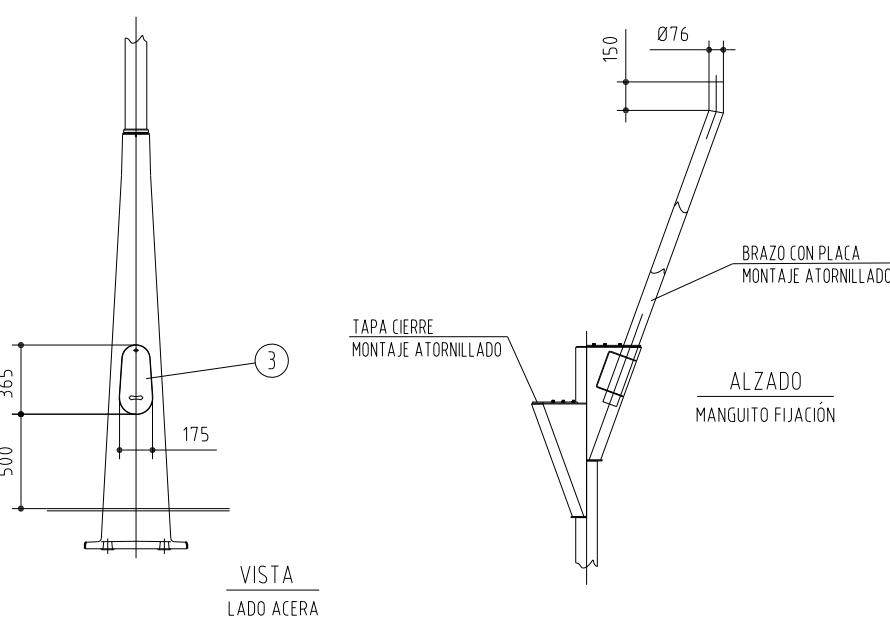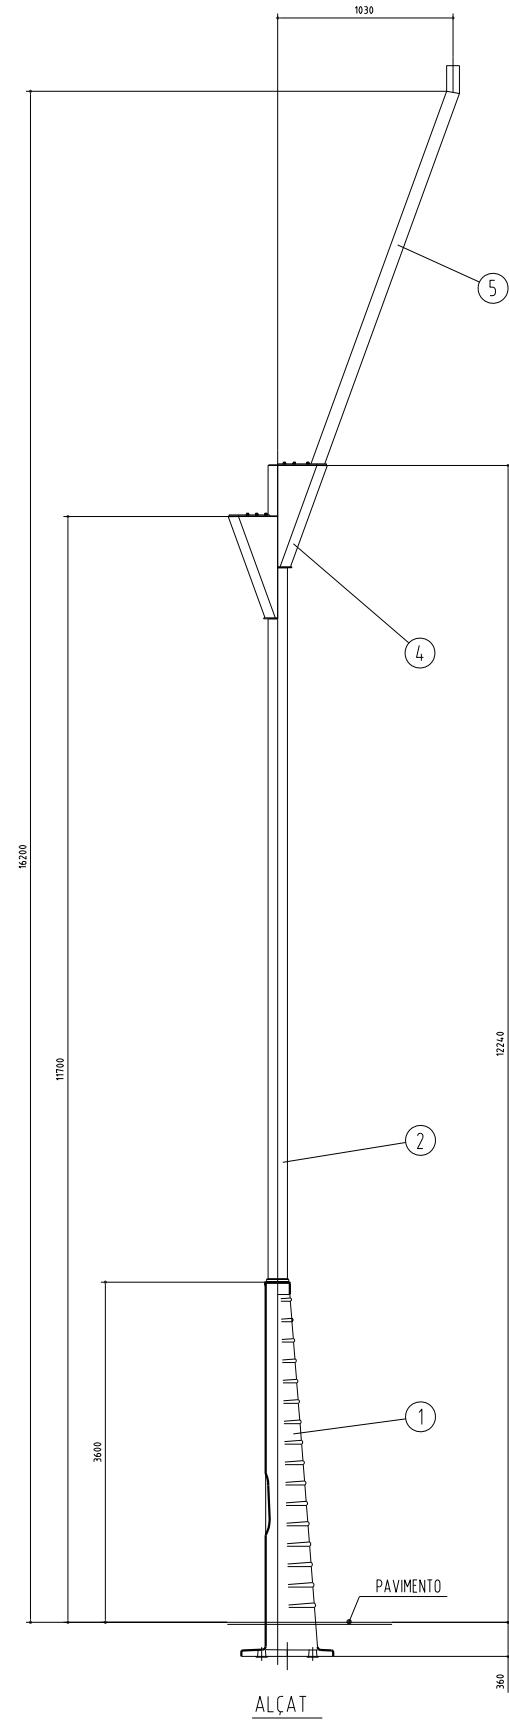

COLUMN: PCN-9/S

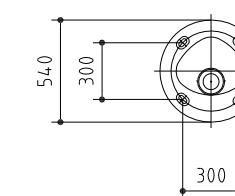

NOTA: Base y puerta de registro, de Fundición de hierro.

Fuste con remate y brazo, de acero y galvanizado.

ACABADO: Base y puerta, pintura anticorrosiva, color: Negro forja.

MARCA	DESCRIPCION
5	Brazo superior, tubo Ø76,1 x 3,25
4	Remate superior fijación, chapa 3 mm
3	Puerta registro
2	Fuste, tubo Ø114,3 x 3,65
1	Base

Generalitat de Catalunya
Departament de Política Territorial i Obres Públiques
Direcció General d'Urbanisme

Aprovat definitivament pel conseller de Política Territorial i Obres Públiques en data 13 MARç 2009

La secretaria de la Comissió d'Urbanisme de Catalunya

Dolors Vergés Fernández

PLA DIRECTOR URBANÍSTIC DE LES ÀRIES RESIDENCIALS ESTRATÈGIQUES DE L'ÀMBIT DEL BARCELONÈS

AREA RESIDENCIAL ESTRATÈGICA "LA BASTIDA"
SANTA COLOMA DE GRAMENET. (2557.1)

Títol del projecte
PROJECTE D'URBANITZACIÓ

Autor del projecte

egi Enginyeria i Gestió d'Infraestructures S.L.

Títol del Plàndol
XARXA D'ENLLUMENAT DETALLS

Escala Núm. plànol

25

Data Full



MARÇ 2009 1| de 3

Generalitat de Catalunya
INCASTOL Institut Català del Sòl

Departament de Política Territorial i Obres Públiques
Secretaria per a la Planificació Territorial

Departament de Medi Ambient i l'Habitatge
Secretaria d'Habitatge

COLUMNAS PCN-6

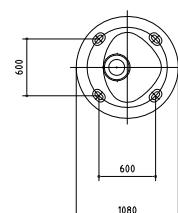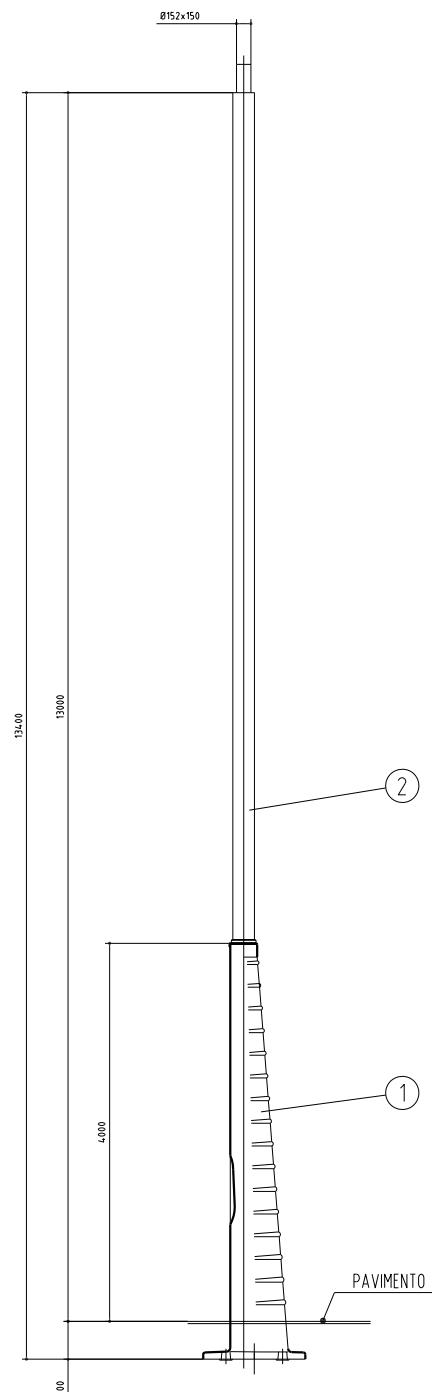

NOTA: Base y puerta de registro, de Fundición de hierro.




Fuste con remate, de acero y galvanizado.

ACABADO: Base y puerta, pintura anticorrosiva, color: Negro forja.

- | | |
|---|---------------------------|
| 3 | Puerta registro |
| 2 | Fuste, tubo Ø114,3 x 3,65 |
| 1 | Base |

NOTA: Pernos M22 x 600mm

MARCA	DESCRIPCION
-------	-------------

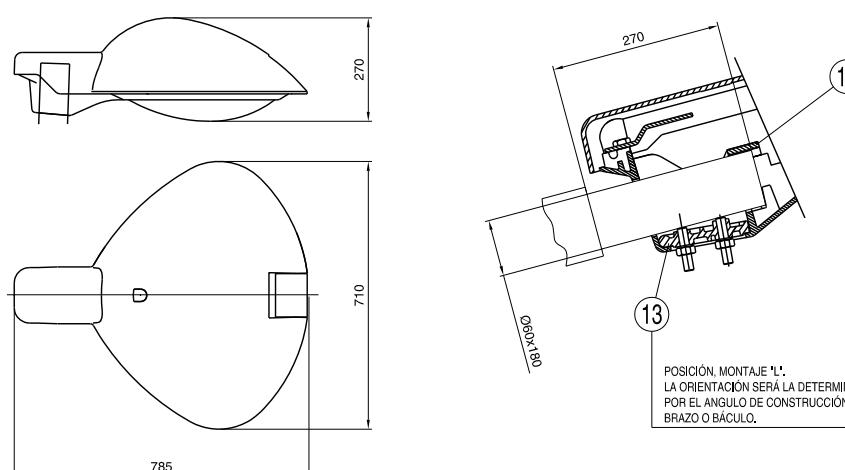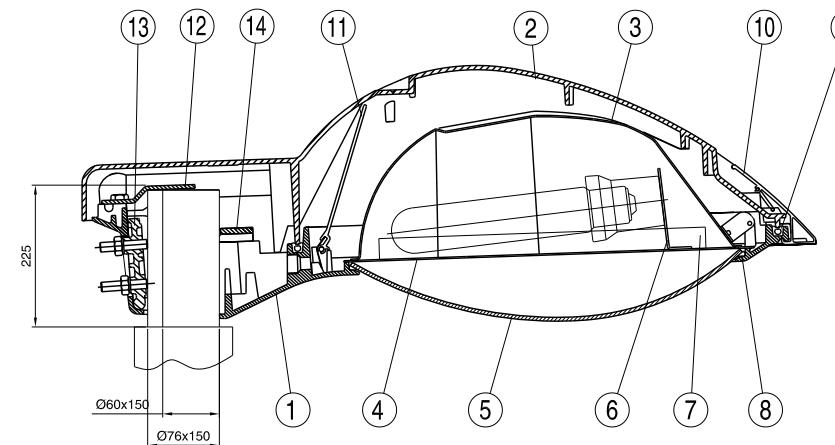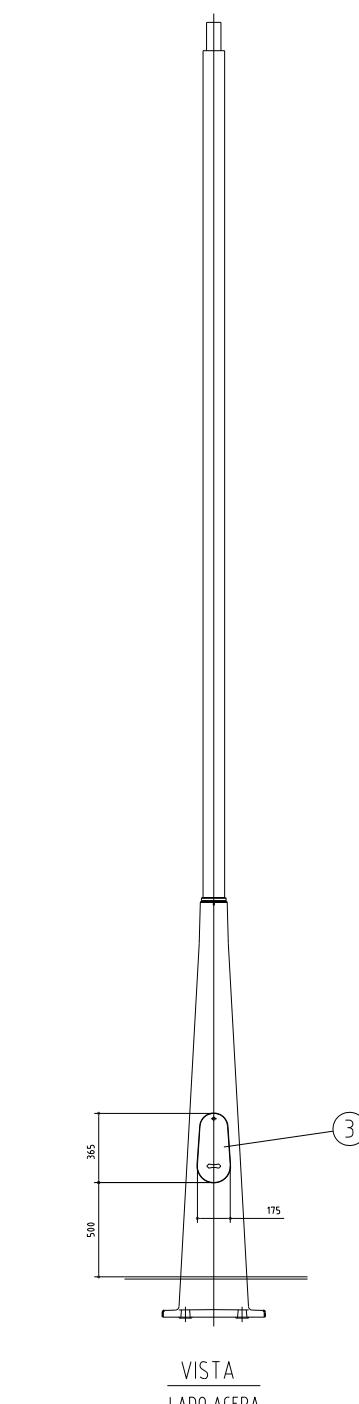

EC: lámpara elíptica clara
T: lámpara tubular clara

TIPO	EQUIPO (W)
PCN-250/GC-Q E27	Vm 125
	Vm 125 2N
	Vmh 100 EC
PCN-250/GC-Q E40	Vm 250
	Vm 250 2N
	Vsap 100 T
	Vsap 100 2N T
	Vsap 150 T
	Vsap 150 2N T
	Vsap 250 T
MARCA	DENOMINACION
	MATERIAL

Dibujado:	Fecha	Firma
Comprobado:		
V.B.º		

C.&G. CARANDINI, S.A.
BARCELONA MADRID

LUMINARIA: PCN-250/GC-Q

N. 03042
Sustituye a: 02058
Sustituido por:



Generalitat de Catalunya
Departament de Política Territorial
i Obres Públiques
Direcció General d'Urbanisme

Aprovat definitivament pel conseller de
Política Territorial i Obres Públiques
en data 13 MARç 2009

La secretaria de la Comissió
d'Urbanisme de Catalunya

Dolors Vergés Fernández

PLA DIRECTOR URBANÍSTIC DE LES ÀRIES
RESIDENCIALS ESTRATÈGIQUES DE L'ÀMBIT
DEL BARCELONÉS

AREA RESIDENCIAL
ESTRATÈGICA "LA BASTIDA"
SANTA COLOMA DE
GRAMENET. (2557.1)

Títol del projecte
PROJECTE D'URBANITZACIÓ

Autor del projecte

egi
Enginyeria i Gestió
d'Infraestructures S.L.

Títol del Plàndol
XARXA D'ENLLUMENAT
DETALLS

Escala

A1 VÀRIES

25

A3

Data


MARÇ 2009

2 de 3



Generalitat
de Catalunya

Departament de Política Territorial
Obres Públiques
Secretaria per a la Planificació
Territorial


Departament de Medi Ambient
l'Habitatge
Secretaria d'Habitatge

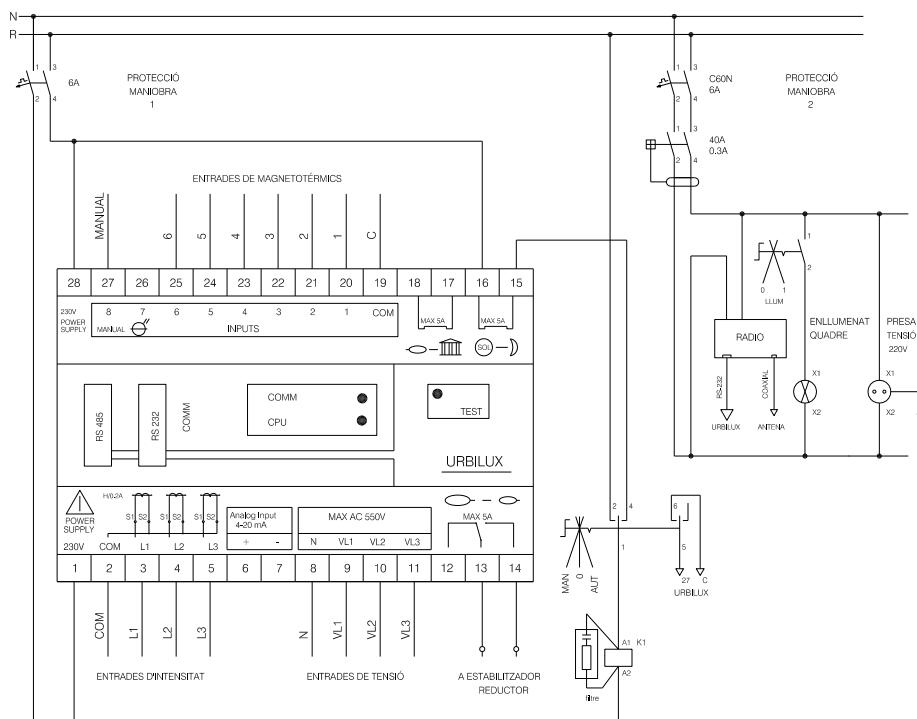

QUADRE ARI-20 ESQUEMA DE COMANDAMENT

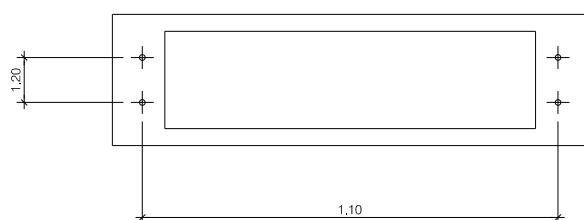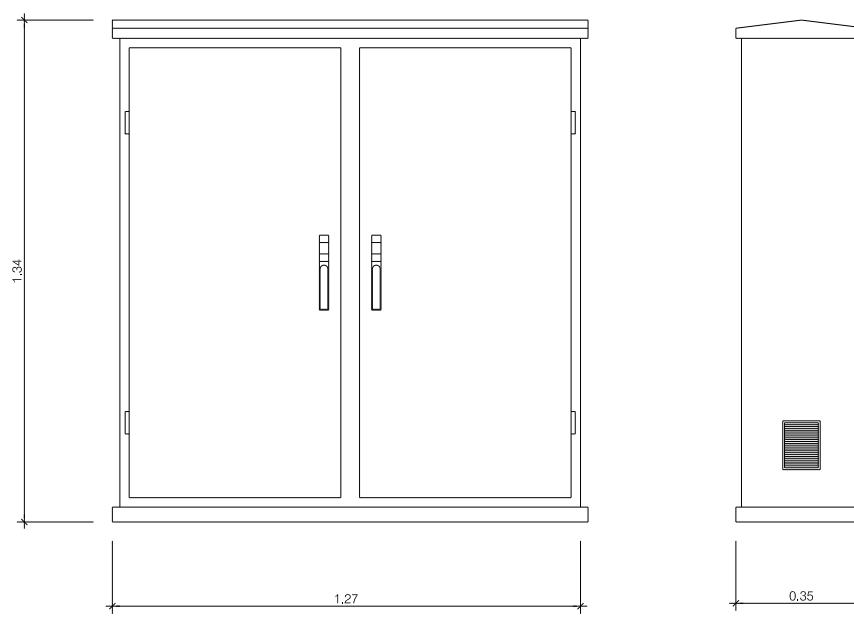


ARMARI D'ACER INOXIDABLE NORMA AISI-304 PINTAT EN COLOR RAL 7032
ESCALA 1/10

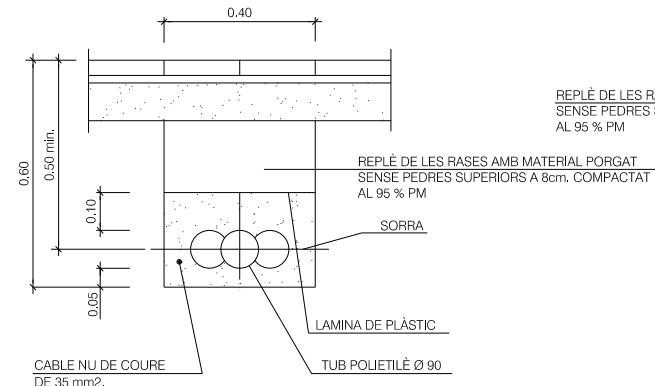


NOTA : ES COLLOCARÀ UN NOMBRE DE TUBS
IGUAL AL DE CIRCUITS
(UNA SOLA LÍNIA PER CADAS TUB)

RASA TIPUS PER ENTUBAR CABLES
A ZONA DE VORERES
ESCALA 1/10

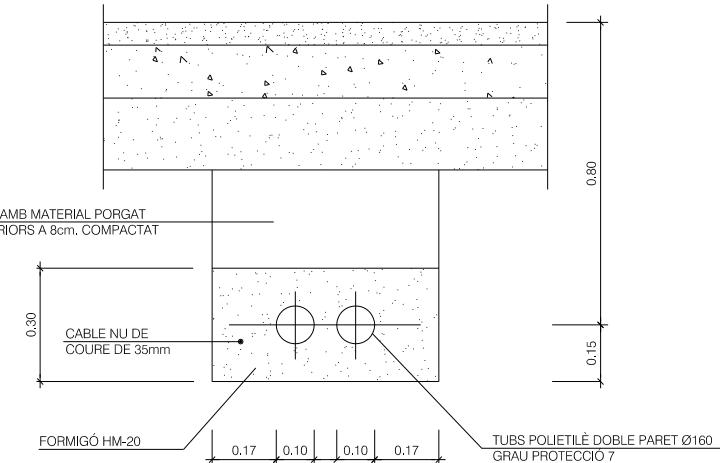

NOTA : ES COLLOCARÀ UN NOMBRE DE TUBS IGUAL AL DE CIRCUITS
(UNA SOLA LÍNIA PER CADAS TUB)

RASA TIPUS PER ENTUBAR CABLES
A ZONA DE VIALS
ESCALA 1/10

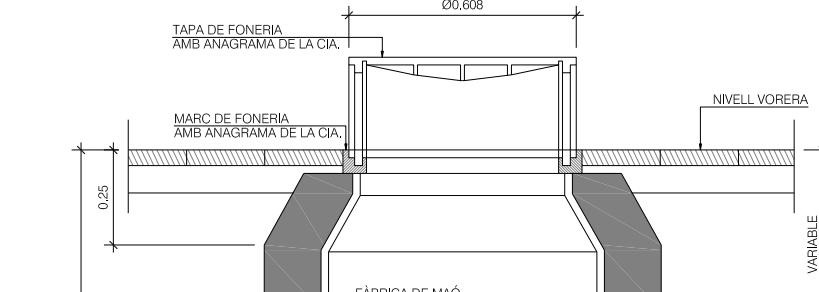

Generalitat de Catalunya
Departament de Política Territorial i Obras Públiques
Direcció General d'Urbanisme

Aprovat definitivament pel conseller de
Política Territorial i Obras Públiques
en data 13 MARZ 2009

La secretaria de la Comissió
d'Urbanisme de Catalunya
Dolors Vergés Fernández

0
m
N

PLA DIRECTOR URBANÍSTIC DE LES ÀRIES RESIDENCIALS ESTRATÈGICAS DE L'ÀMBIT DEL BARCELONÉS

AREA RESIDENCIAL ESTRATÈGICA "LA BASTIDA"
SANTA COLOMA DE GRAMENET. (2557.1)

Títol del projecte
PROJECTE D'URBANITZACIÓ

Autor del projecte

egi Enginyeria i Gestió d'Infraestructures S.L.

Títol del Plàndol
XARXA D'ENLLUMENAT DETALLS

Escala
A1 VÀRIES
A3

Núm. plànol
25


Data
MARÇ 2009
3 de 3

Generalitat de Catalunya


INCASOL Institut Català del Sòl

Departament de Política Territorial
Obras Públiques
Secretaria per a la Planificació Territorial

Departament de Medi Ambient
l'Habitatge
Secretaria d'Habitatge

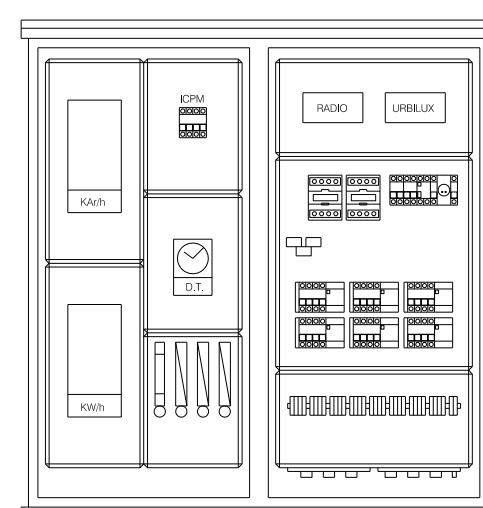


DETALL INSTAL·LACIÓ QUADRE DE MANIOBRA

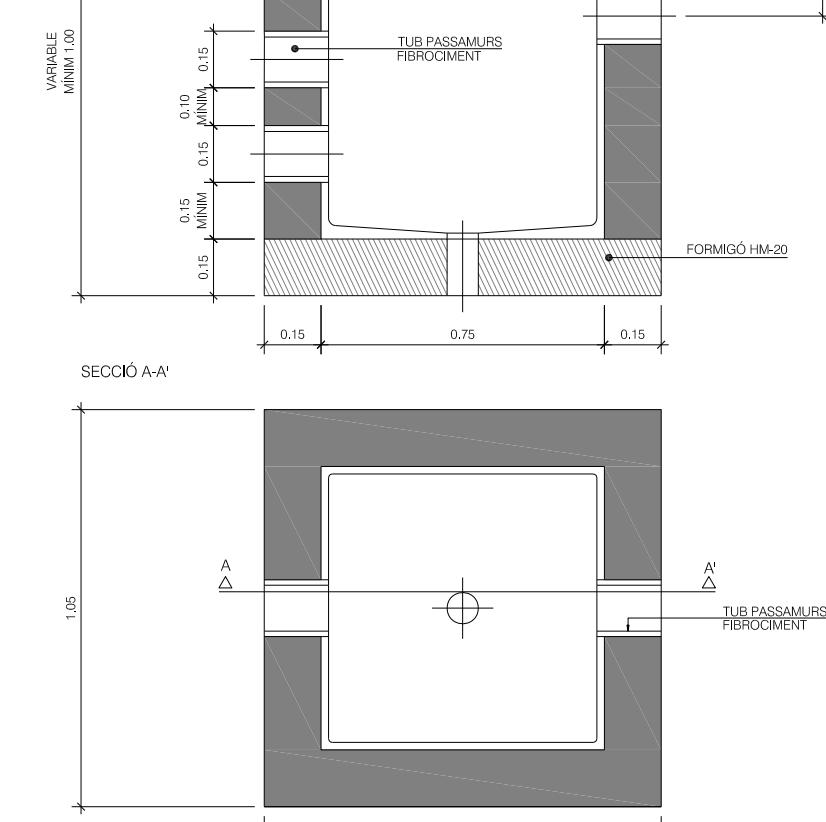

PLANTA

NOTA: TOT L'INTERIOR DE LA TRONETA ANIRÀ ARREBOSSAT
I LLISCAT SENSE DEIXAR-HI ARESTES NI ANGLES AGUTS.
TRONETA DE REGISTRE PER A BT I MT
ESCALA 1/10

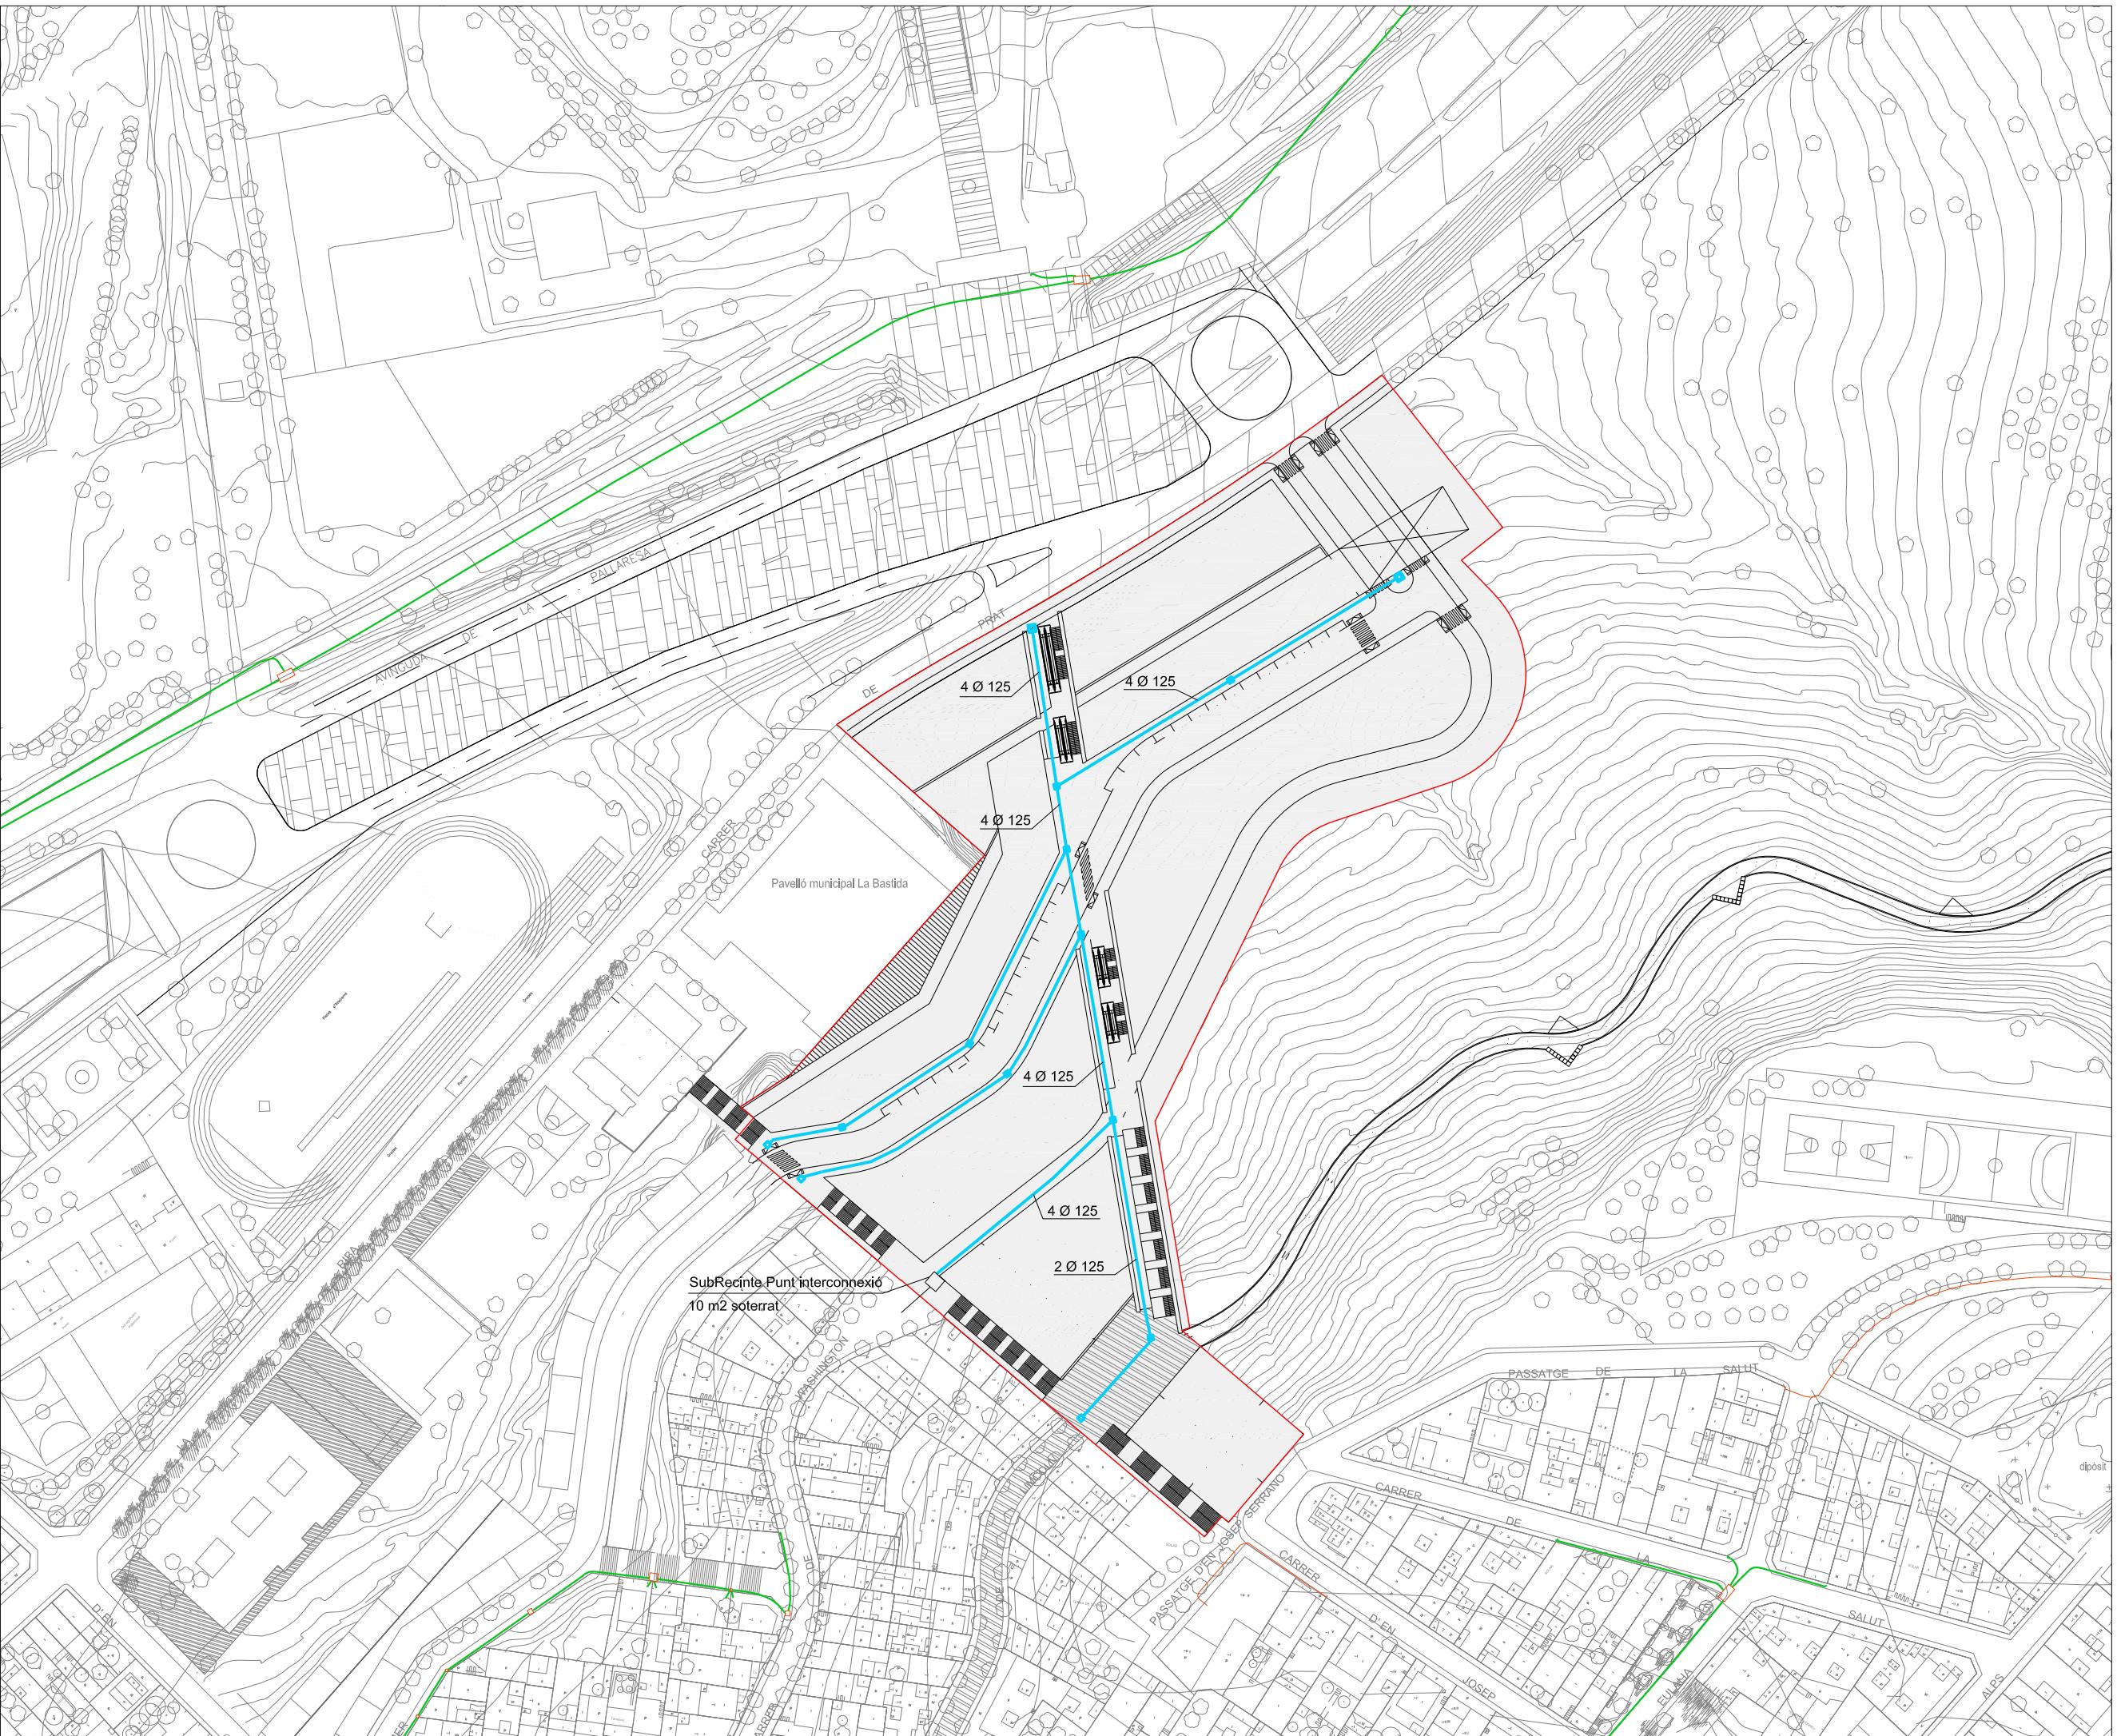

Limit del sector
Xarxa existent
Xarxa de Telecomunicacions
Perfó tipus B (700x700x900H)
Perfó tipus C (1200x700x900H)

NOTA: tots els elements constructius, així com els materials i la posada en obra compliran l'estandard a la norma UNE 133100 parts I+II.

Generalitat de Catalunya
Departament de Política Territorial
i Obras Públiques
Direcció General d'Urbanisme

Aprovat definitivament pel conseller de
Política Territorial i Obras Públiques
en data 13 MARç 2009

La secretaria de la Comissió
d'Urbanisme de Catalunya

Dolors Vergés Fernández

0 7.5 15 22.5 30 37.5m



PLA DIRECTOR URBANÍSTIC DE LES ÀREES RESIDENCIALS ESTRATÈGICAS DE L'ÀMBIT DEL BARCELONÉS

ÀREA RESIDENCIAL ESTRATÈGICA "LA BASTIDA"
SANTA COLOMA DE GRAMENET. (2557.1)

Títol del projecte
PROJECTE D'URBANITZACIÓ

Autor del projecte

egi
Enginyeria i Gestió
d'Infraestructures S.L.

Títol del Plànol
XARXA PROPOSTA TELECOMUNICACIONS




Escala
A1 1/750
A3 1/1500

Núm. plànol
26

Data
MARÇ 2009

Full
1 de 1

Generalitat de Catalunya
INCASOL Institut Català del Sòl
Departament de Política Territorial
Obras Públiques Secretaria per a la Planificació Territorial
Departament de Medi Ambient
l'Habitatge Secretaria d'Habitatge

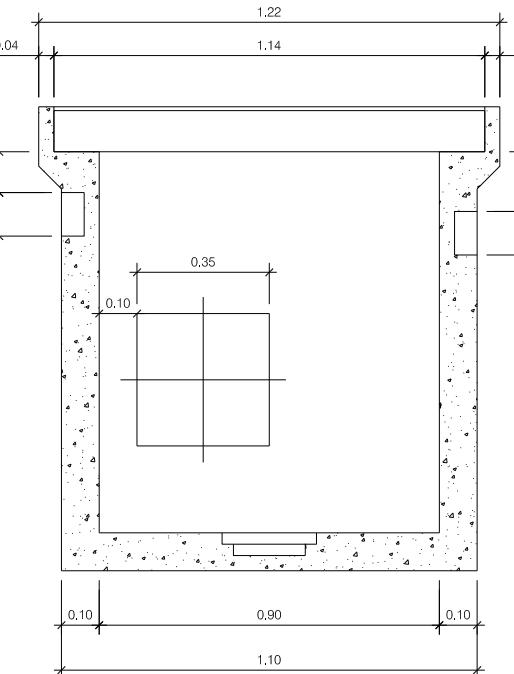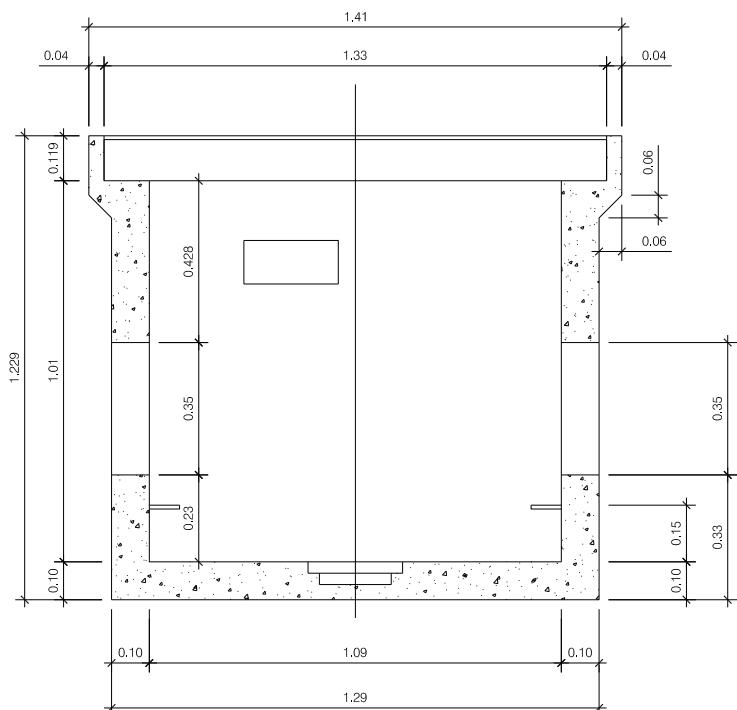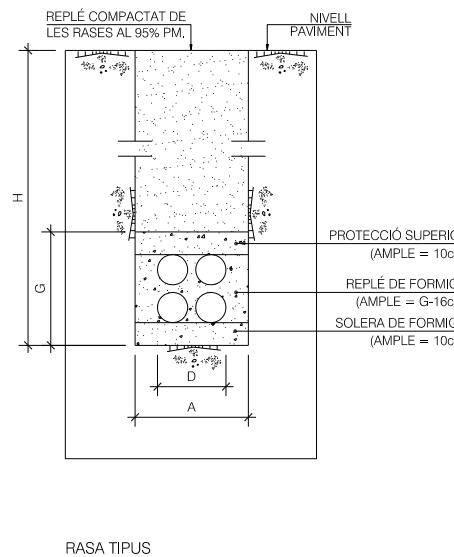

Generalitat de Catalunya
Departament de Política Territorial
i Obres Públiques
Direcció General d'Urbanisme

Aprovat definitivament pel conseller de
Política Territorial i Obres Públiques
en data 13 MARç 2009

La secretaria de la Comissió
d'Urbanisme de Catalunya

Dolors Vergés Fernández

0 m

PLA DIRECTOR URBANÍSTIC DE LES ÀREES RESIDENCIALS ESTRATÈGIQUES DE L'ÀMBIT DEL BARCELONÉS

AREA RESIDENCIAL ESTRATÈGICA "LA BASTIDA"
SANTA COLOMA DE GRAMENET. (2557.1)

Títol del projecte
PROJECTE D'URBANITZACIÓ

Autor del projecte

egi Enginyeria i Gestió d'Infraestructures S.L.

Títol del Plànol
DETALLS DE LA XARXA DE TELECOMUNICACIONS

Escala Núm. plànol


A1 VARIES
A3

27

Data Full

MARÇ 2009

1 de 3

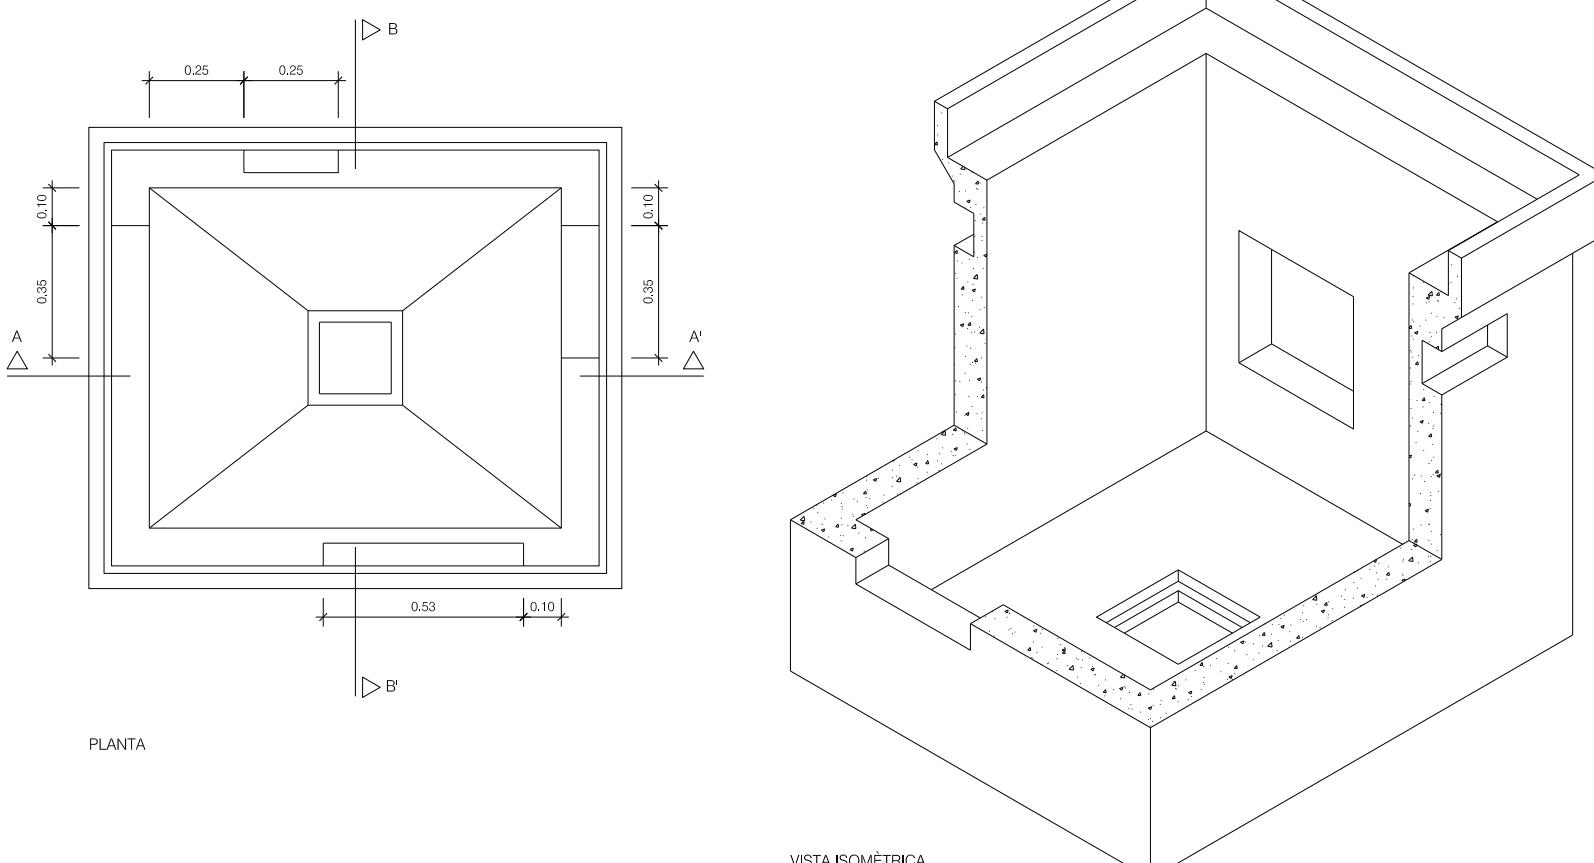


DETALL ARQUETA DF PREFABRICADA
ESCALA 1/10

Generalitat de Catalunya


INCASOL
Institut Català del Sòl

Departament de Política Territorial
Obres Públiques
Secretaria per a la Planificació Territorial


Departament de Medi Ambient
l'Habitatge
Secretaria d'Habitatge

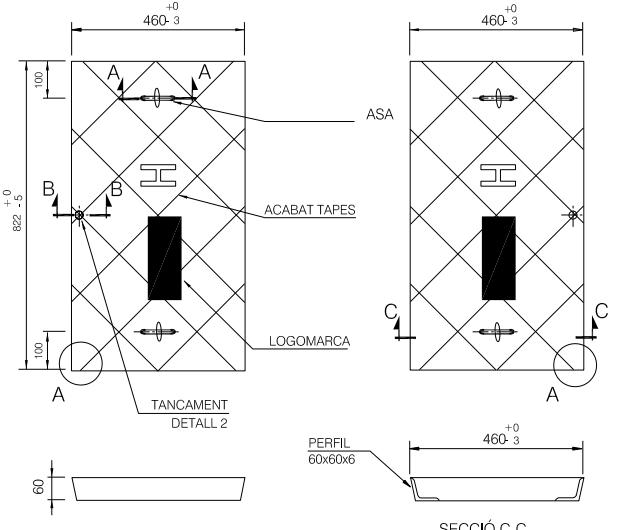


TAPA ARQUETA HF
ESCALA 1/10

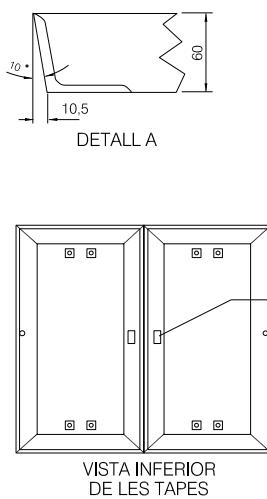


TAPA ARQUETA DF
ESCALA 1/10

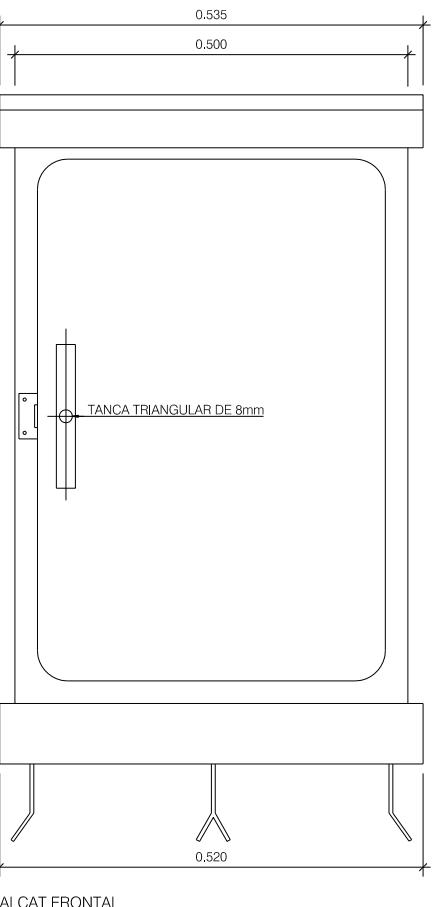

ALÇAT FRONTAL

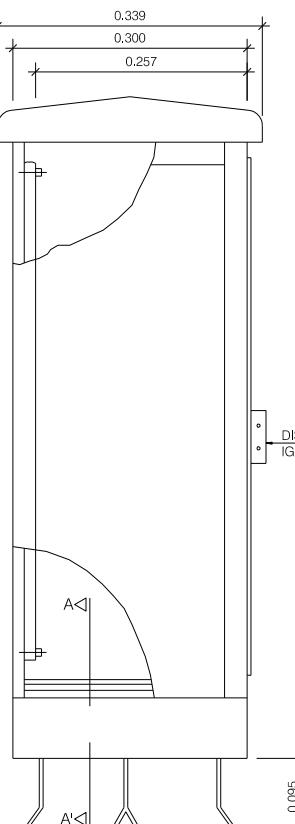

ALÇAT LATERAL

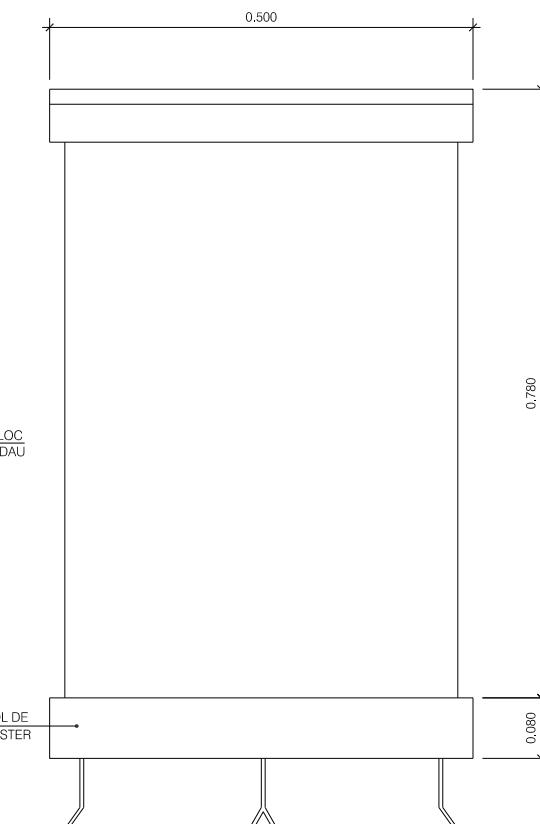

ALÇAT POSTERIOR

Generalitat de Catalunya
Departament de Política Territorial i Obres Públiques
Direcció General d'Urbanisme
Aprovat definitivament pel conseller de Política Territorial i Obres Públiques en data 13 MARç 2009
La secretaria de la Comissió d'Urbanisme de Catalunya
Dolors Vergés Fernández
Dolors Vergés Fernández

PLA DIRECTOR URBANÍSTIC DE LES ÀREES RESIDENCIALS ESTRATÈGIQUES DE L'ÀMBIT DEL BARCELONÉS

AREA RESIDENCIAL ESTRATÈGICA "LA BASTIDA"
SANTA COLOMA DE GRAMENET. (2557.1)

Títol del projecte
PROJECTE D'URBANITZACIÓ

Autor del projecte

egi Enginyeria i Gestió d'Infraestructures S.L.


Títol del Plànol
DETALLS DE LA XARXA DE TELECOMUNICACIONS

Escala Núm. plànol
A1 VARIES
A3

27

Data Full
MARÇ 2009
2 de 3

Generalitat de Catalunya
INCASOL Institut Català del Sòl
Departament de Política Territorial i Obres Públiques
Secretaria per a la Planificació Territorial
Departament de Medi Ambient i l'Habitatge
Secretaria d'Habitatge

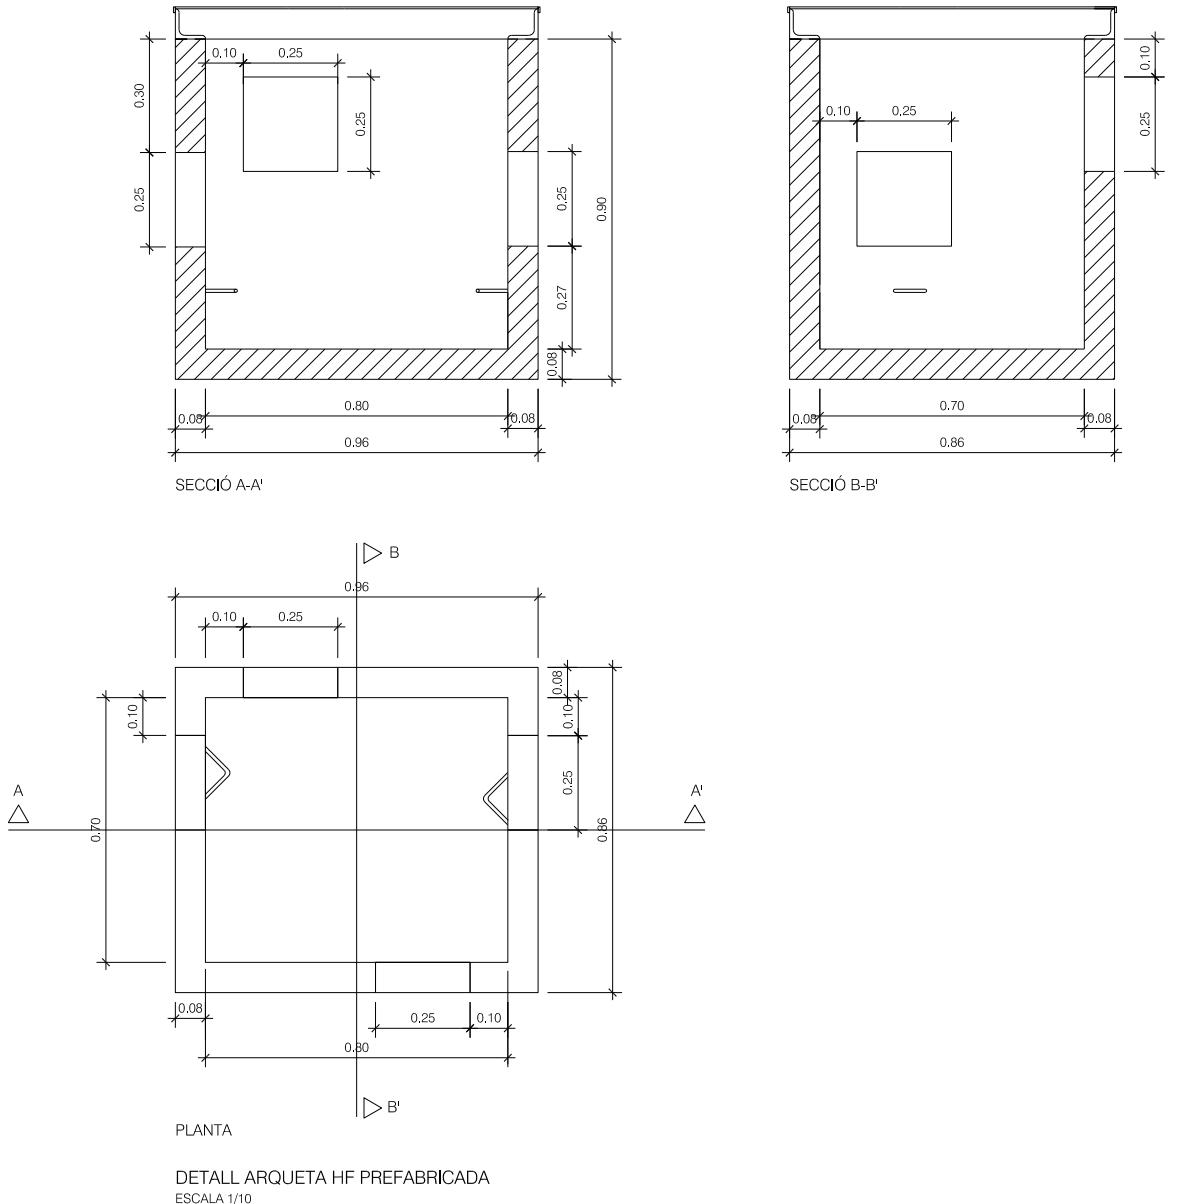

Generalitat de Catalunya
Departament de Política Territorial
i Obres Públiques
Direcció General d'Urbanisme

Aprovat definitivament pel conseller de
Política Territorial i Obres Públiques
en data 13 MARç 2009

La secretaria de la Comissió
d'Urbanisme de Catalunya

Dolors Vergés Fernández

0 m

PLA DIRECTOR URBANÍSTIC DE LES ÀREES
RESIDENCIALS ESTRATÈGIQUES DE L'ÀMBIT
DEL BARCELONÈS

AREA RESIDENCIAL
ESTRATÈGICA "LA BASTIDA"
SANTA COLOMA DE
GRAMENET. (2557.1)

Títol del projecte
PROJECTE D'URBANITZACIÓ

Autor del projecte

egi Enginyeria i Gestió
d'Infraestructures S.L.

Títol del Plànnol
DETALLS DE LA XARXA
DE TELECOMUNICACIONS


Escala Núm. plànnol
A1 VARIES A3 27


Data MARÇ 2009 3 de 3

INCASÒL
Institut Català
del Sòl

Departament de Política Territorial
Obres Públiques
Secretaria per a la Planificació
Territorial


Departament de Medi Ambient
l'Habitatge
Secretaria d'Habitatge

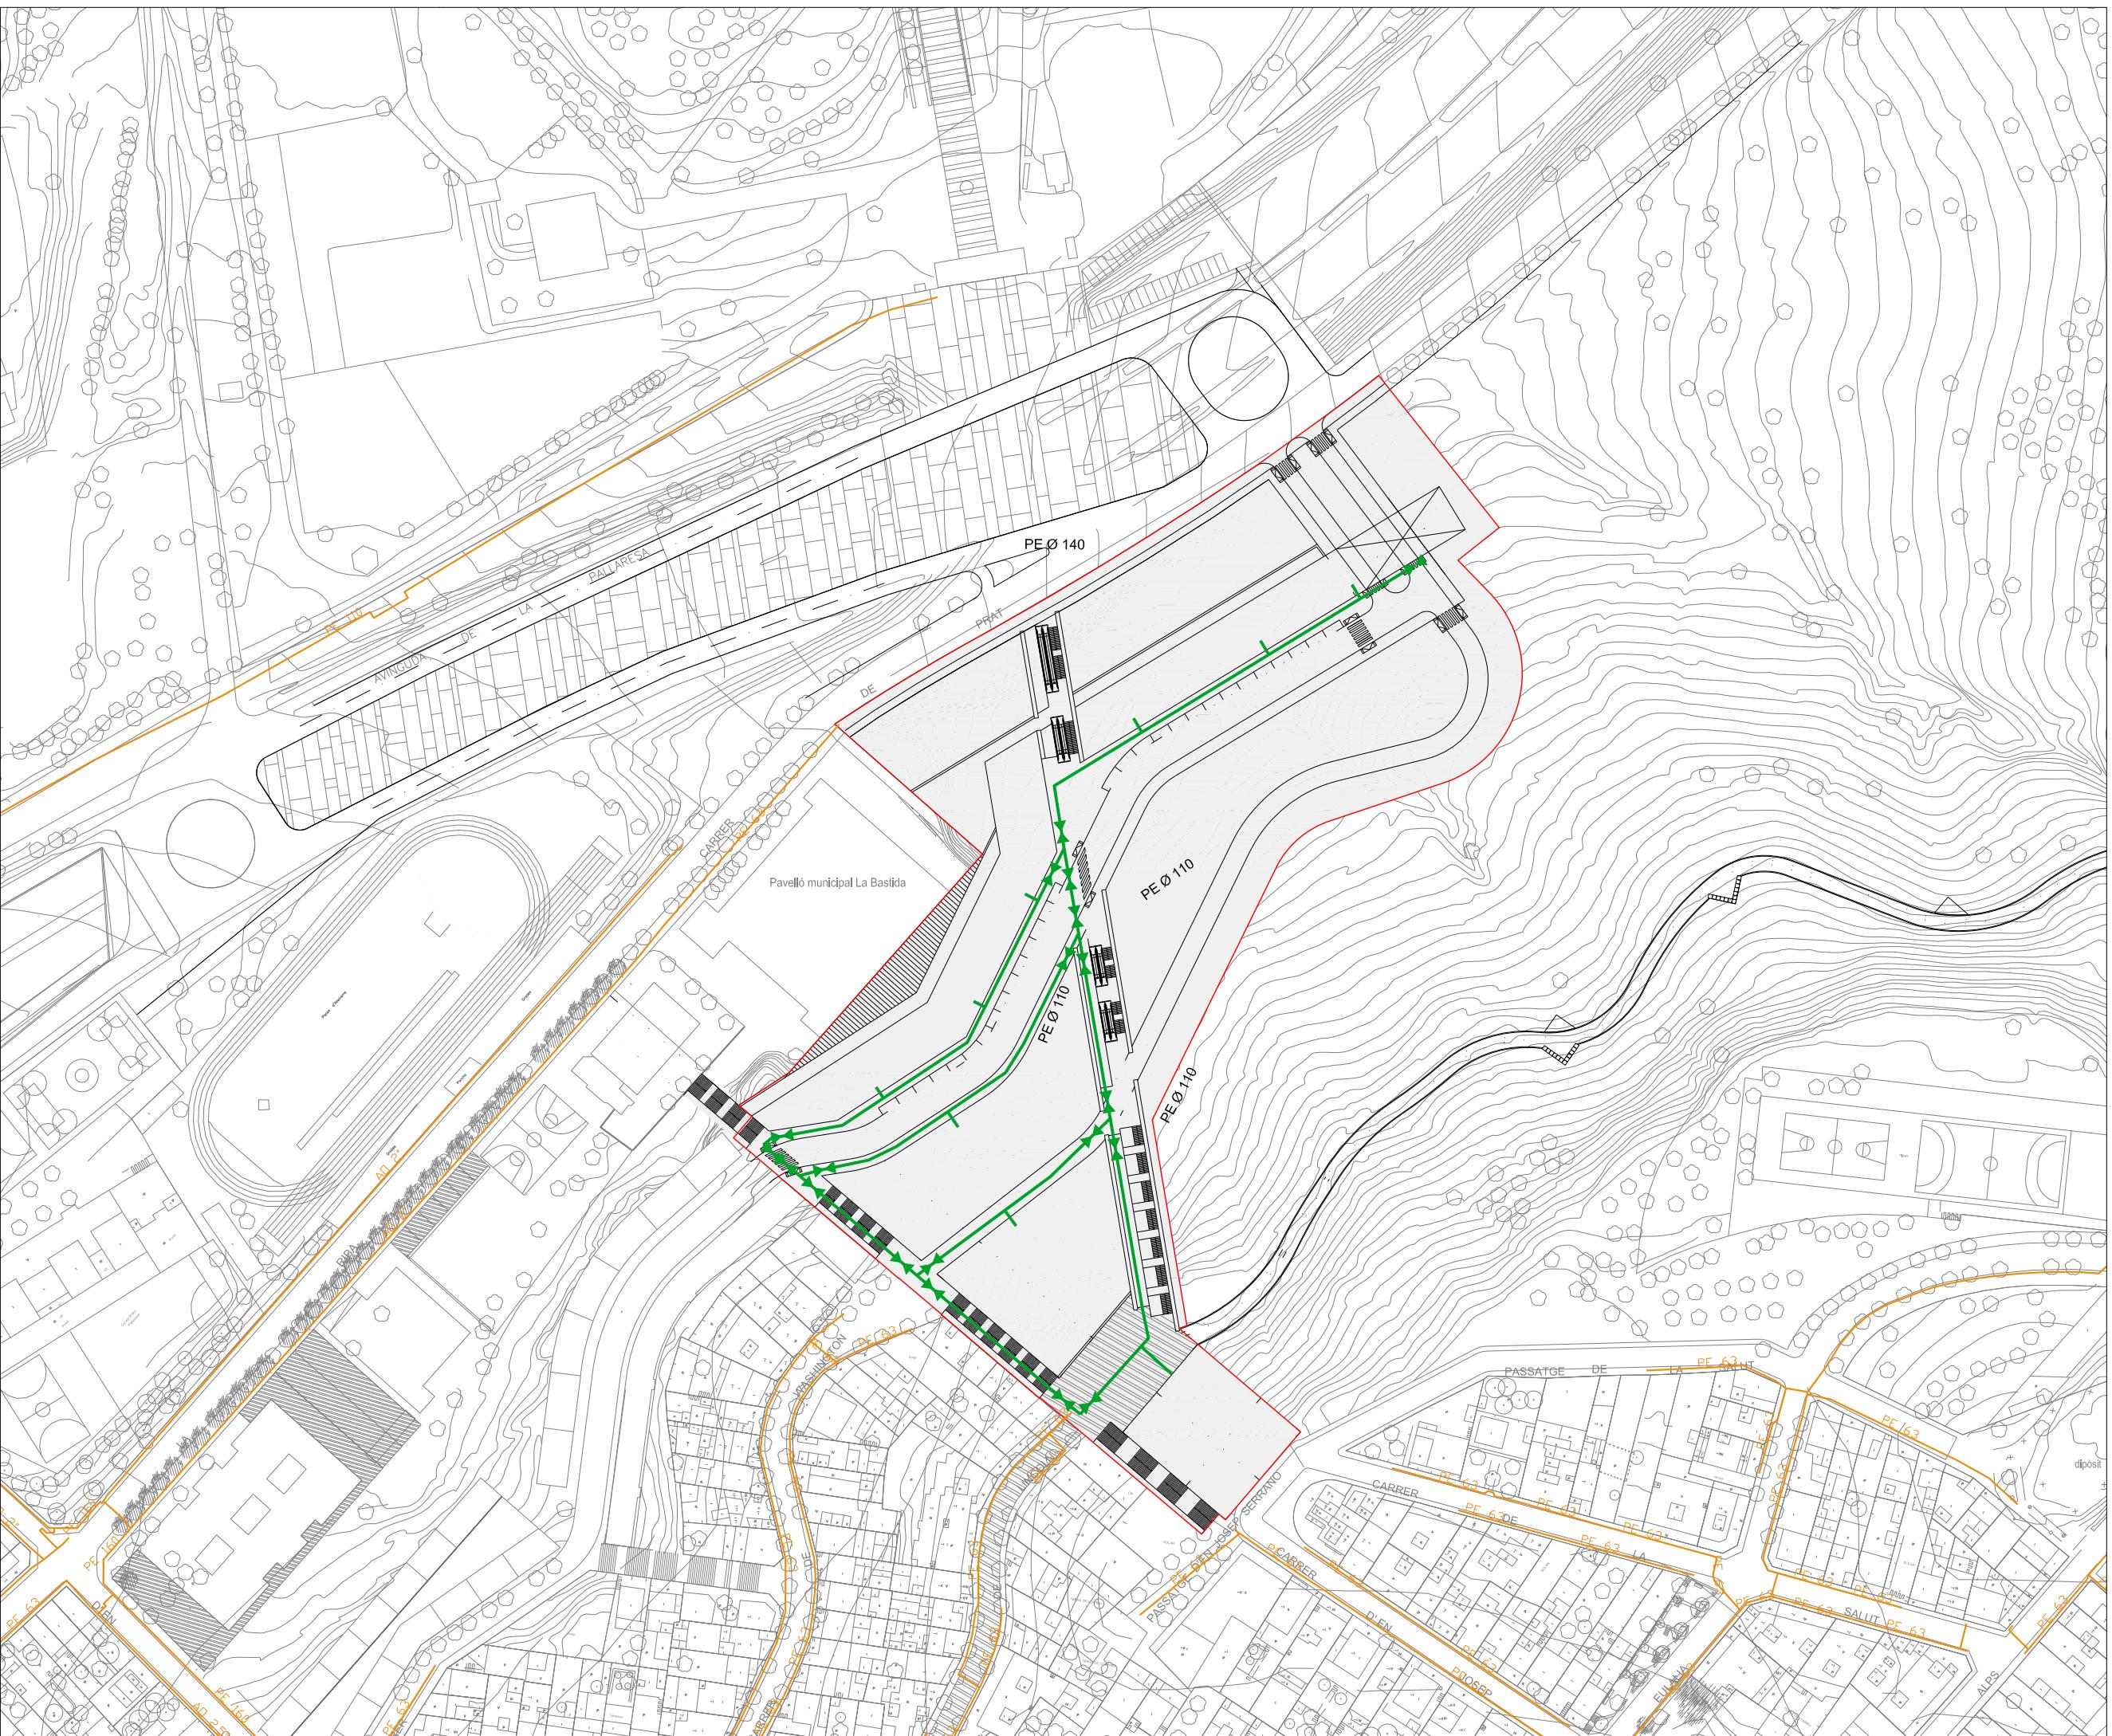

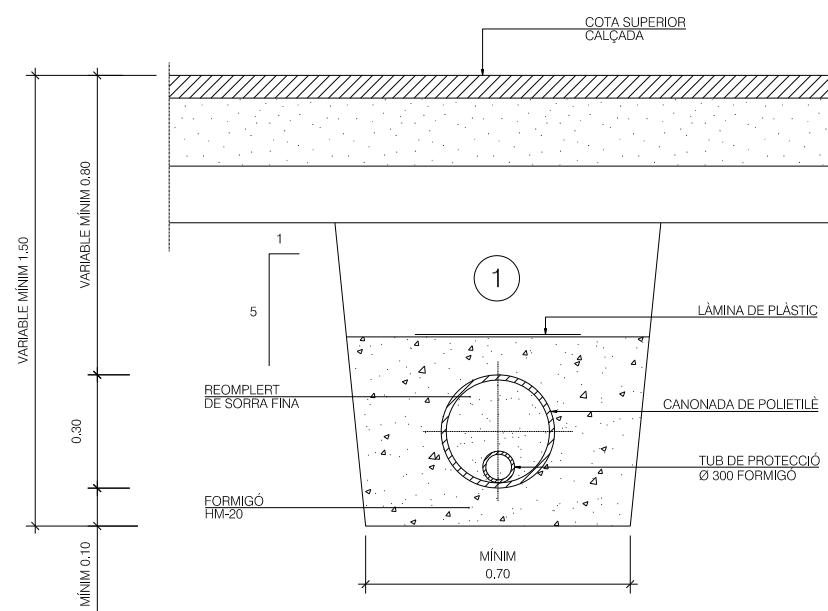

① REPLÉ AMB MATERIAL PURGAT AMB PEDRES
INFERIORS A 8 CM, COMPACTAT AL 95% P.M.

RASA PER A CONDUCCIÓ SOTA VIAL
ESCALA 1/10

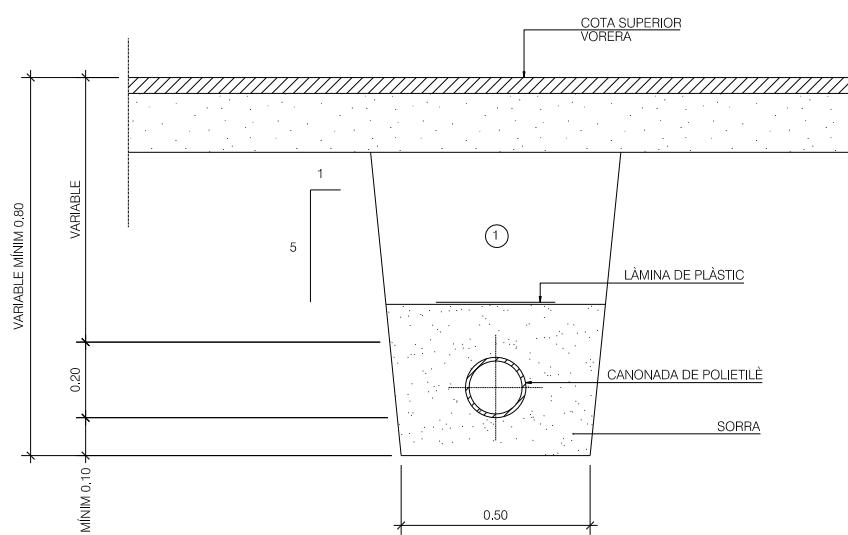

① REPLÉ AMB MATERIAL PURGAT AMB PEDRES
INFERIORS A 8 CM, COMPACTAT AL 95% P.M.

RASA PER A CONDUCCIÓ SOTA VORERA
ESCALA 1:10

Generalitat de Catalunya
Departament de Política Territorial
i Obres Públiques
Direcció General d'Urbanisme

Aprovat definitivament pel conseller de
Política Territorial i Obres Públiques
en data 13 MARç 2009

La secretaria de la Comissió
d'Urbanisme de Catalunya

Dolors Vergés Fernández

0 0.2 0.4 0.6 0.8 1m

PLA DIRECTOR URBANÍSTIC DE LES ÀREES
RESIDENCIALS ESTRATÈGIQUES DE L'ÀMBIT
DEL BARCELONÈS

AREA RESIDENCIAL
ESTRATÈGICA "LA BASTIDA"
SANTA COLOMA DE
GRAMENET. (2557.1)

Títol del projecte
PROJECTE D'URBANITZACIÓ

Autor del projecte

egi Enginyeria i Gestió
d'Infraestructures S.L.

Títol del Plàndol
DETALLS DE LA
XARXA DE GAS

Escala
A1 1/20
A3 1/40

Núm. plànol
29

Data
MARÇ 2009



1 de 1

Generalitat
de Catalunya

INCASÒL
Institut Català
del Sòl

Departament de Política Territorial
Obres Públiques
Secretaria per a la Planificació
Territorial

Departament de Medi Ambient
l'Habitatge
Secretaria d'Habitatge

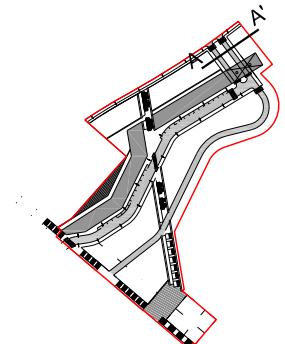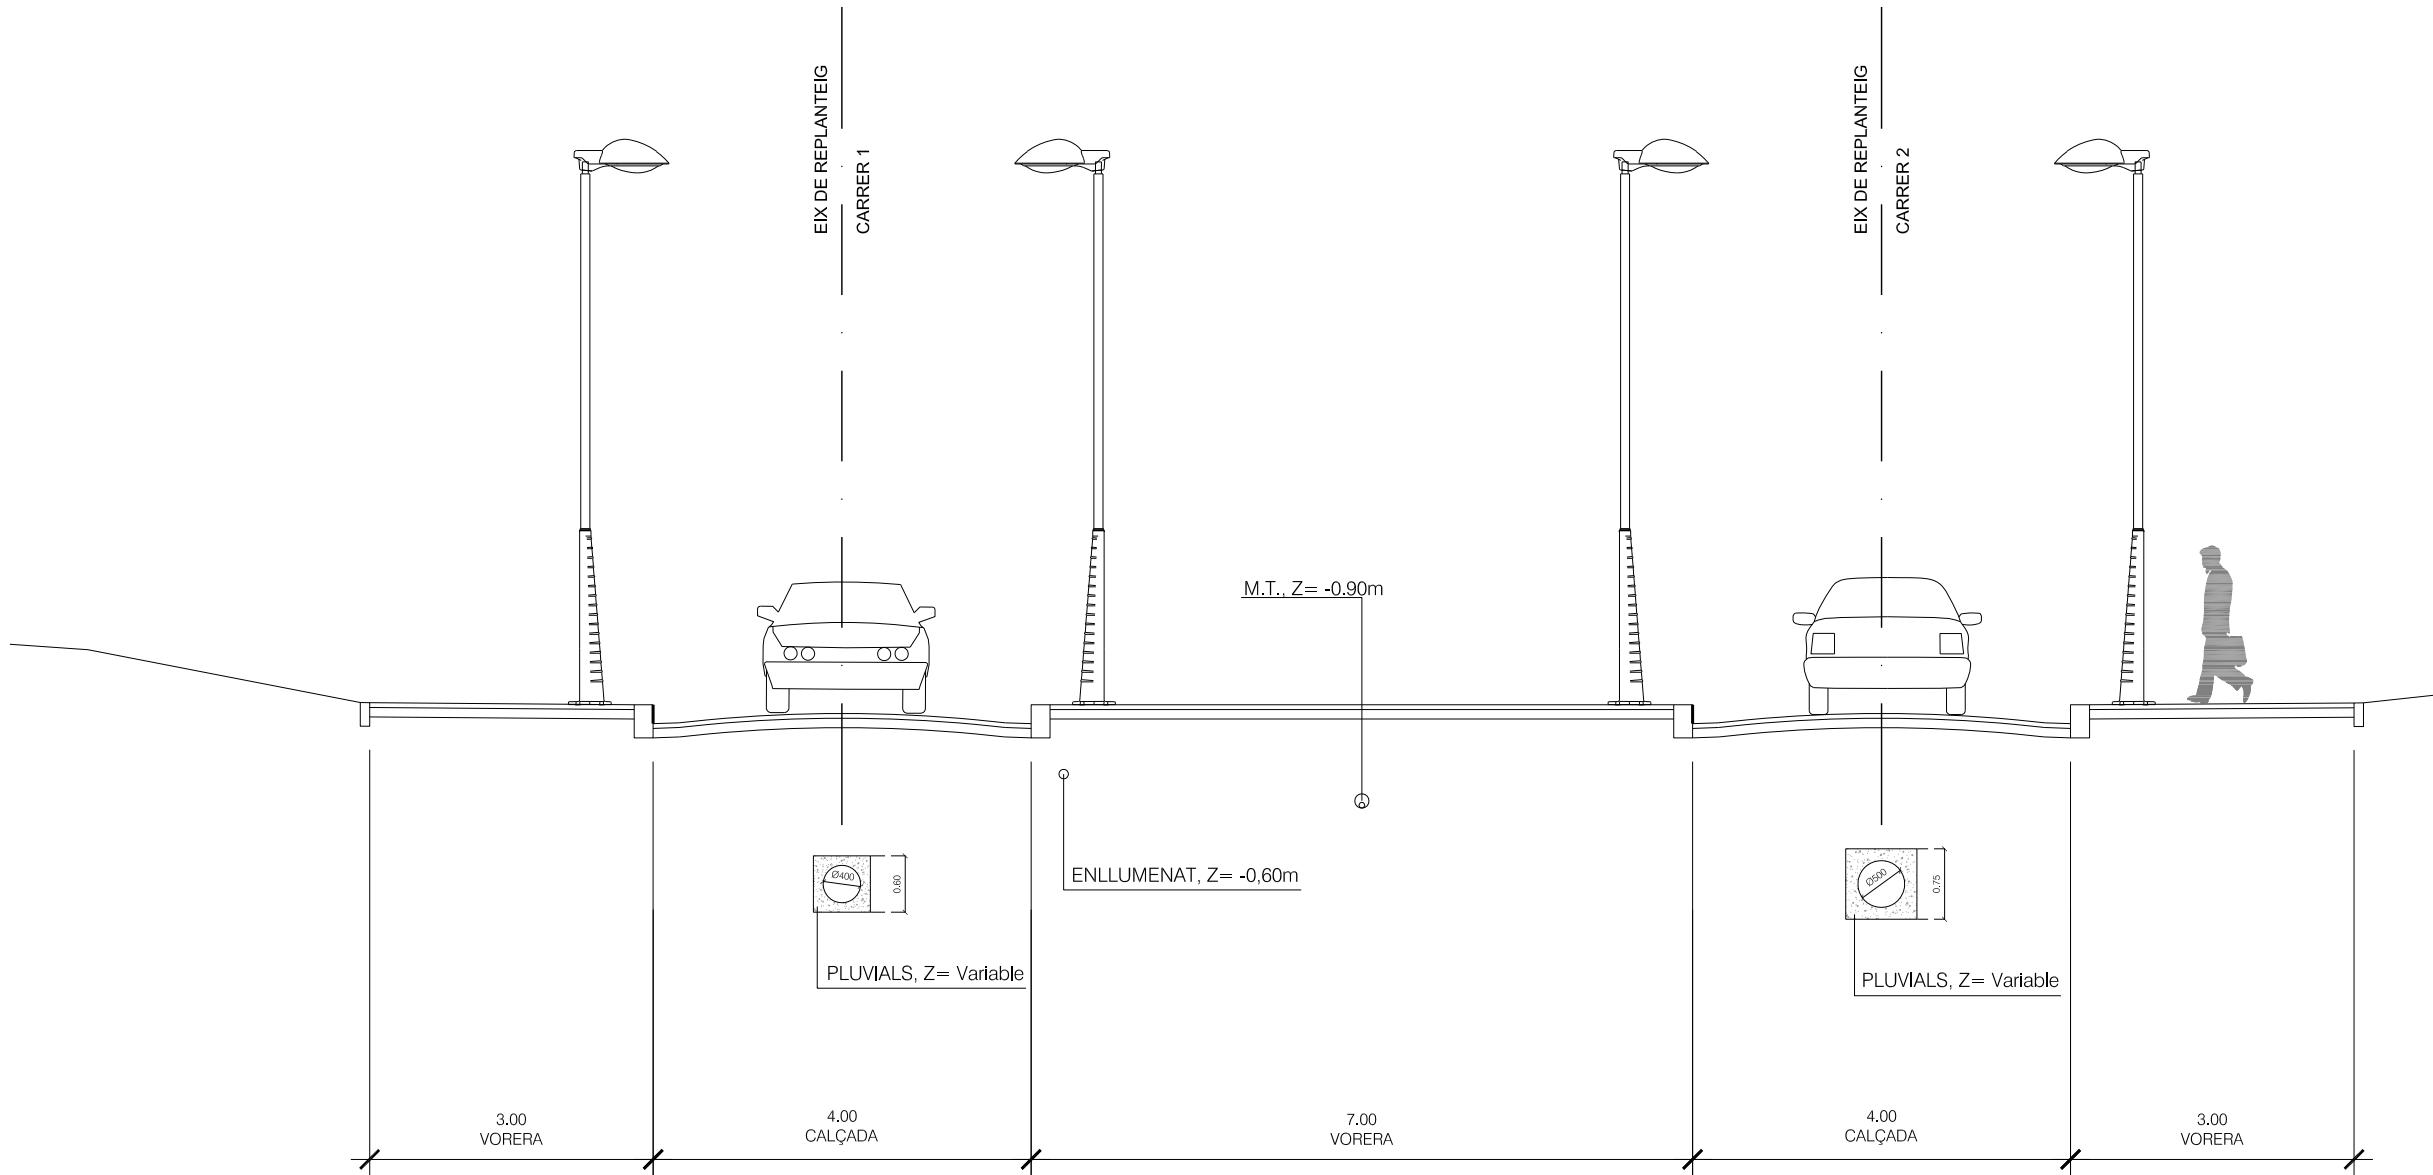

Generalitat de Catalunya
Departament de Política Territorial
i Obres Públiques
Direcció General d'Urbanisme

Aprovat definitivament pel conseller de
Política Territorial i Obres Públiques
en data 13 MARç 2009

La secretaria de la Comissió
d'Urbanisme de Catalunya

Dolors Vergés Fernández

PLA DIRECTOR URBANÍSTIC DE LES ÀRIES
RESIDENCIALS ESTRATÈGICAS DE L'ÀMBIT
DEL BARCELONÉS

AREA RESIDENCIAL
ESTRATÈGICA "LA BASTIDA"
SANTA COLOMA DE
GRAMENET. (2557.1)

Títol del projecte
PROJECTE D'URBANITZACIÓ

Autor del projecte

egi Enginyeria i Gestió
d'Infraestructures S.L.

Títol del Plàndol
COORDINACIÓ DE SERVEIS

Escala Núm. plànnol
A1 1/40 30
A3 1/80



Data MARÇ 2009 1 de 3

Generalitat
de Catalunya

INCASOL
Institut Català
del Sòl

Departament de Política Territorial
Obres Públiques
Secretaria per a la Planificació
Territorial

Departament de Medi Ambient
l'Habitatge
Secretaria d'Habitatge

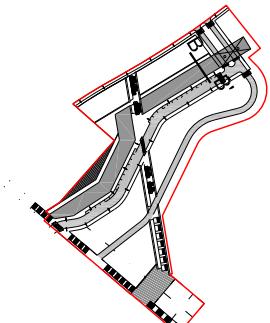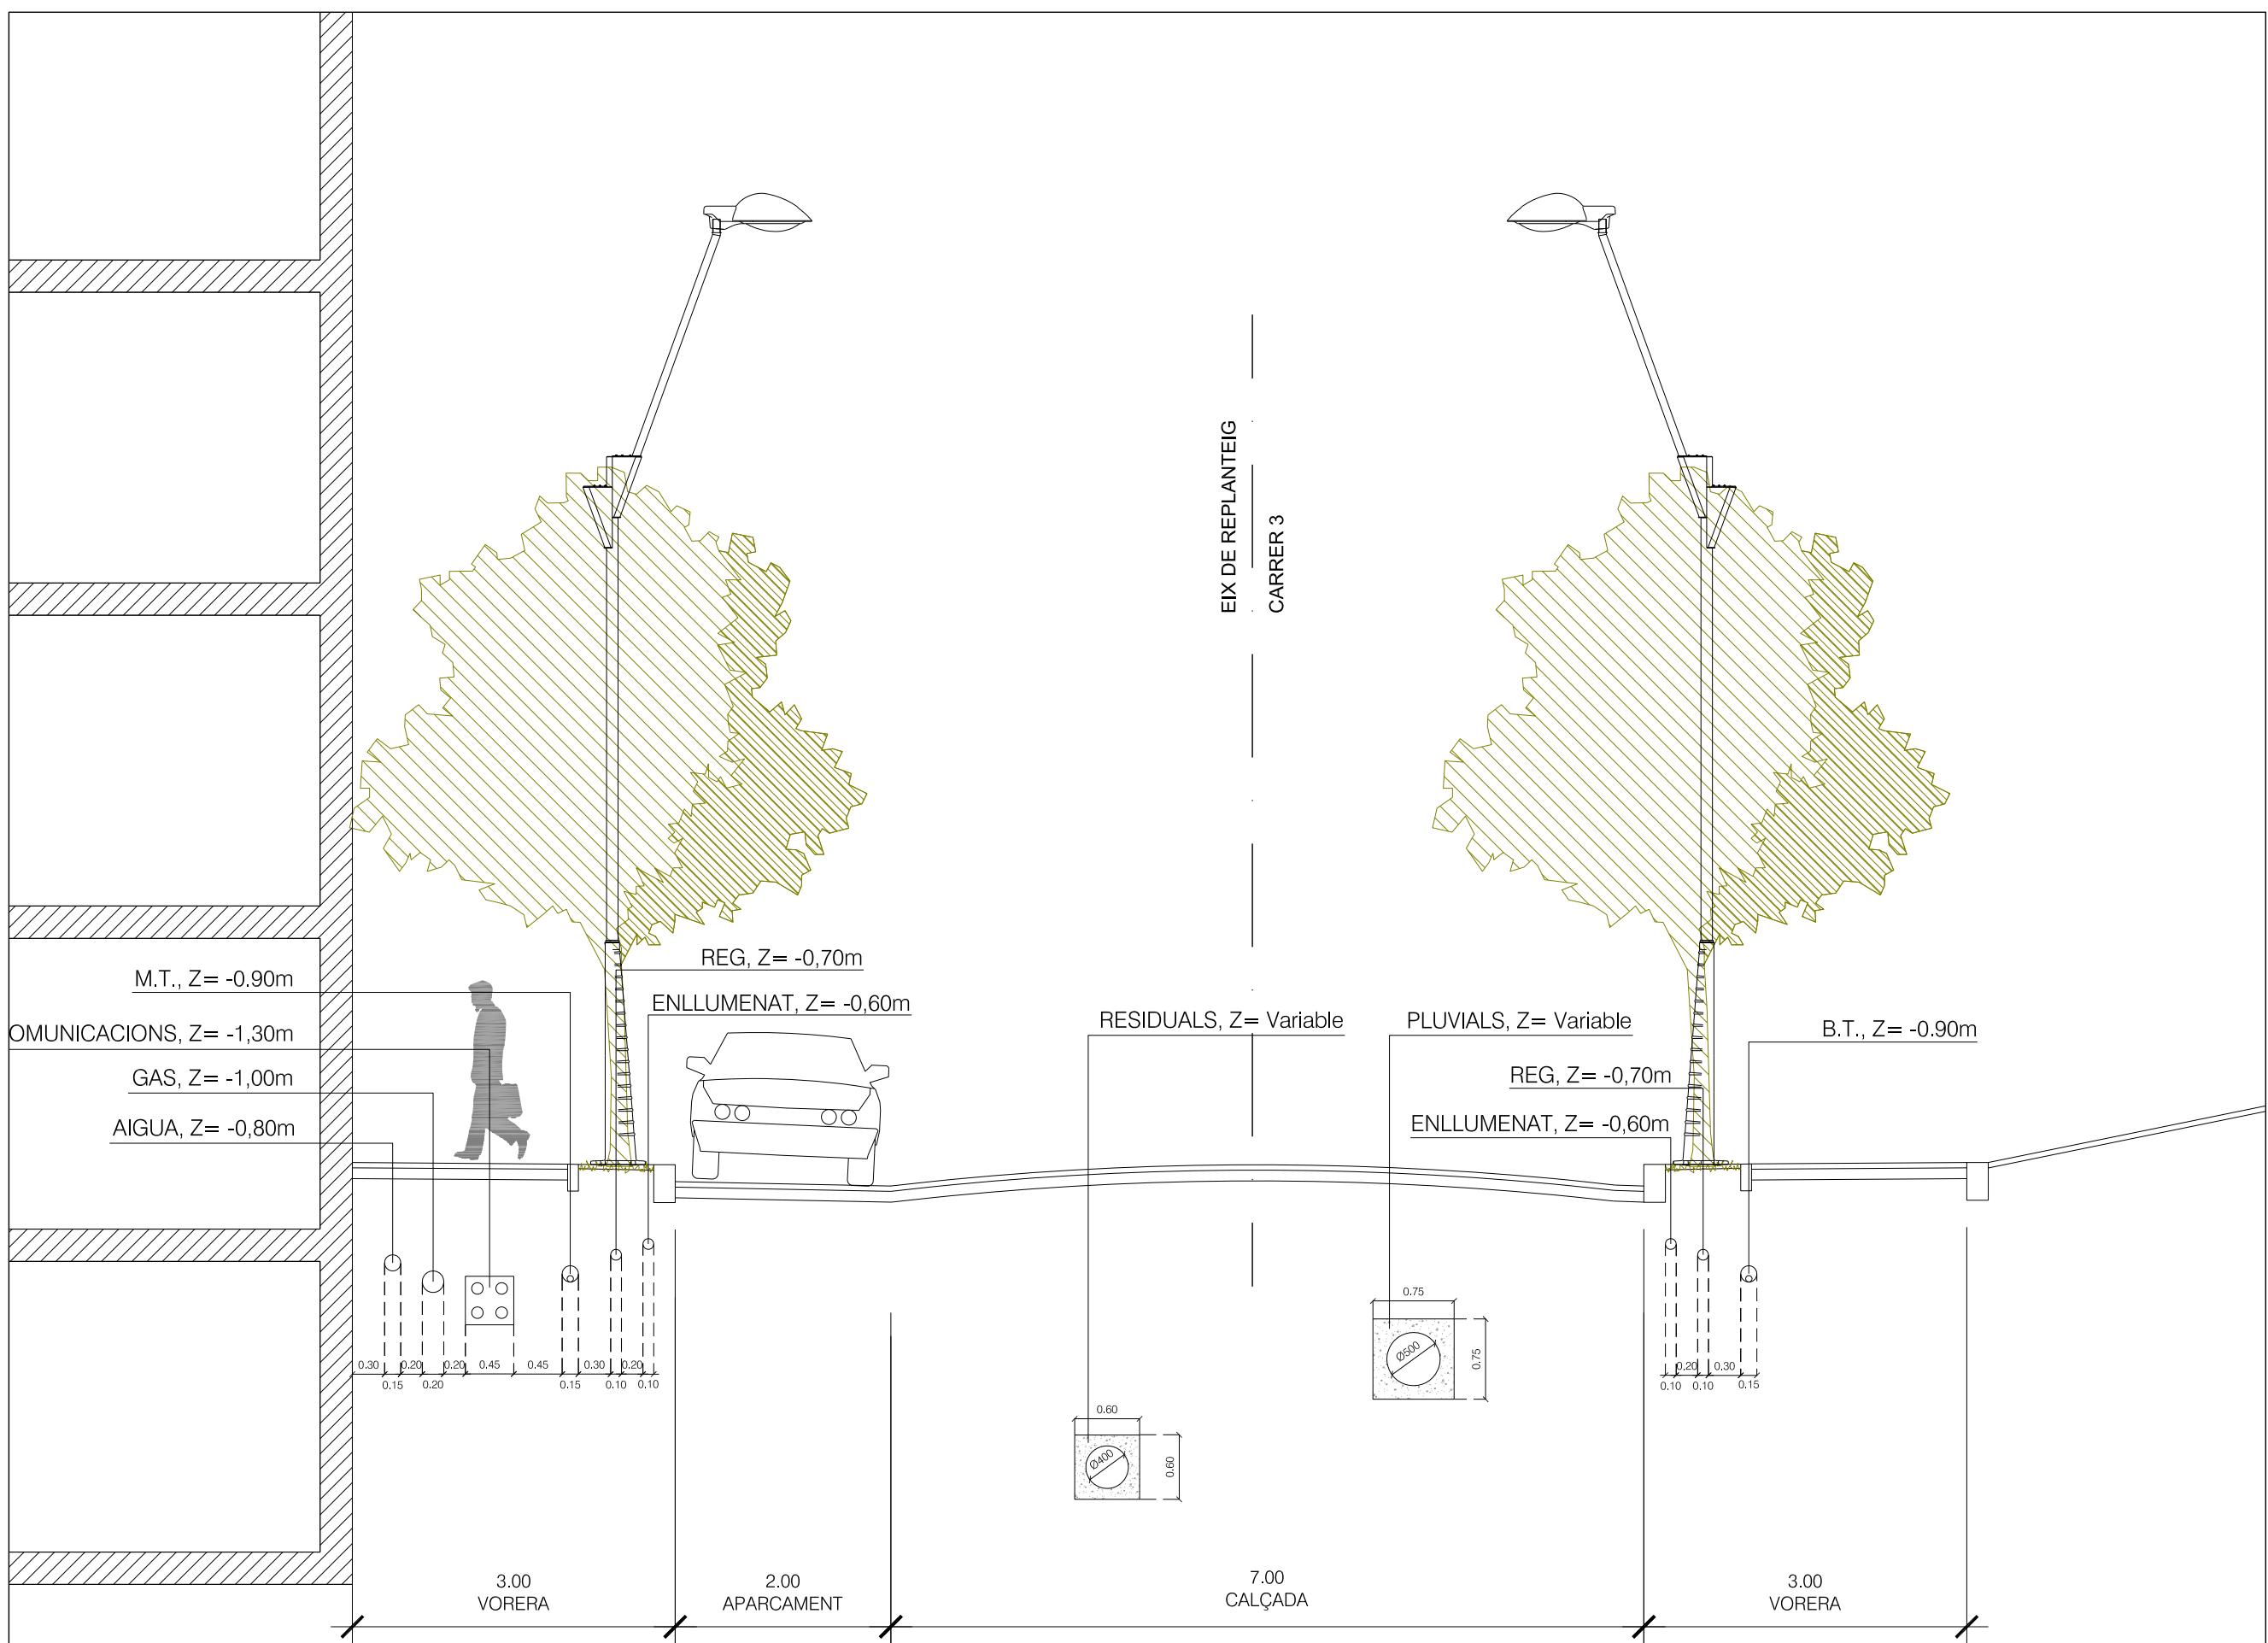

Generalitat de Catalunya
Departament de Política Territorial
i Obras Públiques
Direcció General d'Urbanisme

Aprovat definitivament pel conseller de
Política Territorial i Obras Públiques
en data **13 MARç 2009**

La secretaria de la Comissió
d'Urbanisme de Catalunya

Dolors Vergés Fernández

0 1.5m

PLA DIRECTOR URBANÍSTIC DE LES ÀREES
RESIDENCIALS ESTRATÈGIQUES DE L'ÀMBIT
DEL BARCELONÉS

AREA RESIDENCIAL
ESTRATÈGICA "LA BASTIDA"
SANTA COLOMA DE
GRAMENET. (2557.1)

Títol del projecte
PROJECTE D'URBANITZACIÓ

Autor del projecte

egi Enginyeria i Gestió
d'Infraestructures S.L.

Títol del Plàndol
COORDINACIÓ DE SERVEIS

Escala Núm. plànol
A1 1/30
A3 1/60


Data Full
MARÇ 2009
2 de 3

**Generalitat
de Catalunya**

INCASOL
Institut Català
del Sòl

Departament de Política Territorial
Obras Públiques
Secretaria per a la Planificació
Territorial

Departament de Medi Ambient
l'Habitatge
Secretaria d'Habitatge

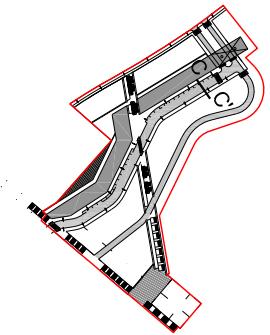

Generalitat de Catalunya
Departament de Política Territorial
i Obras Públiques
Direcció General d'Urbanisme

Aprovat definitivament pel conseller de
Política Territorial i Obras Públiques
en data 13 MARç 2009

La secretaria de la Comissió
d'Urbanisme de Catalunya

Dolors Vergés Fernández

0 1.5m



PLA DIRECTOR URBANÍSTIC DE LES ÀREES
RESIDENCIALS ESTRATÈGIQUES DE L'ÀMBIT
DEL BARCELONÉS

AREA RESIDENCIAL
ESTRATÈGICA "LA BASTIDA"
SANTA COLOMA DE
GRAMENET. (2557.1)

Títol del projecte
PROJECTE D'URBANITZACIÓ

Autor del projecte

egi Enginyeria i Gestió
d'Infraestructures S.L.

Títol del Plàndol
COORDINACIÓ DE SERVEIS

Escala Núm. plàndol
A1 1/30 30
A3 1/60


Data Full
MARÇ 2009 3 de 3

Generalitat
de Catalunya

INCASÒL
Institut Català
del Sòl

Departament de Política Territorial
Obras Públiques
Secretaria per a la Planificació
Territorial

Departament de Medi Ambient
l'Habitatge
Secretaria d'Habitatge

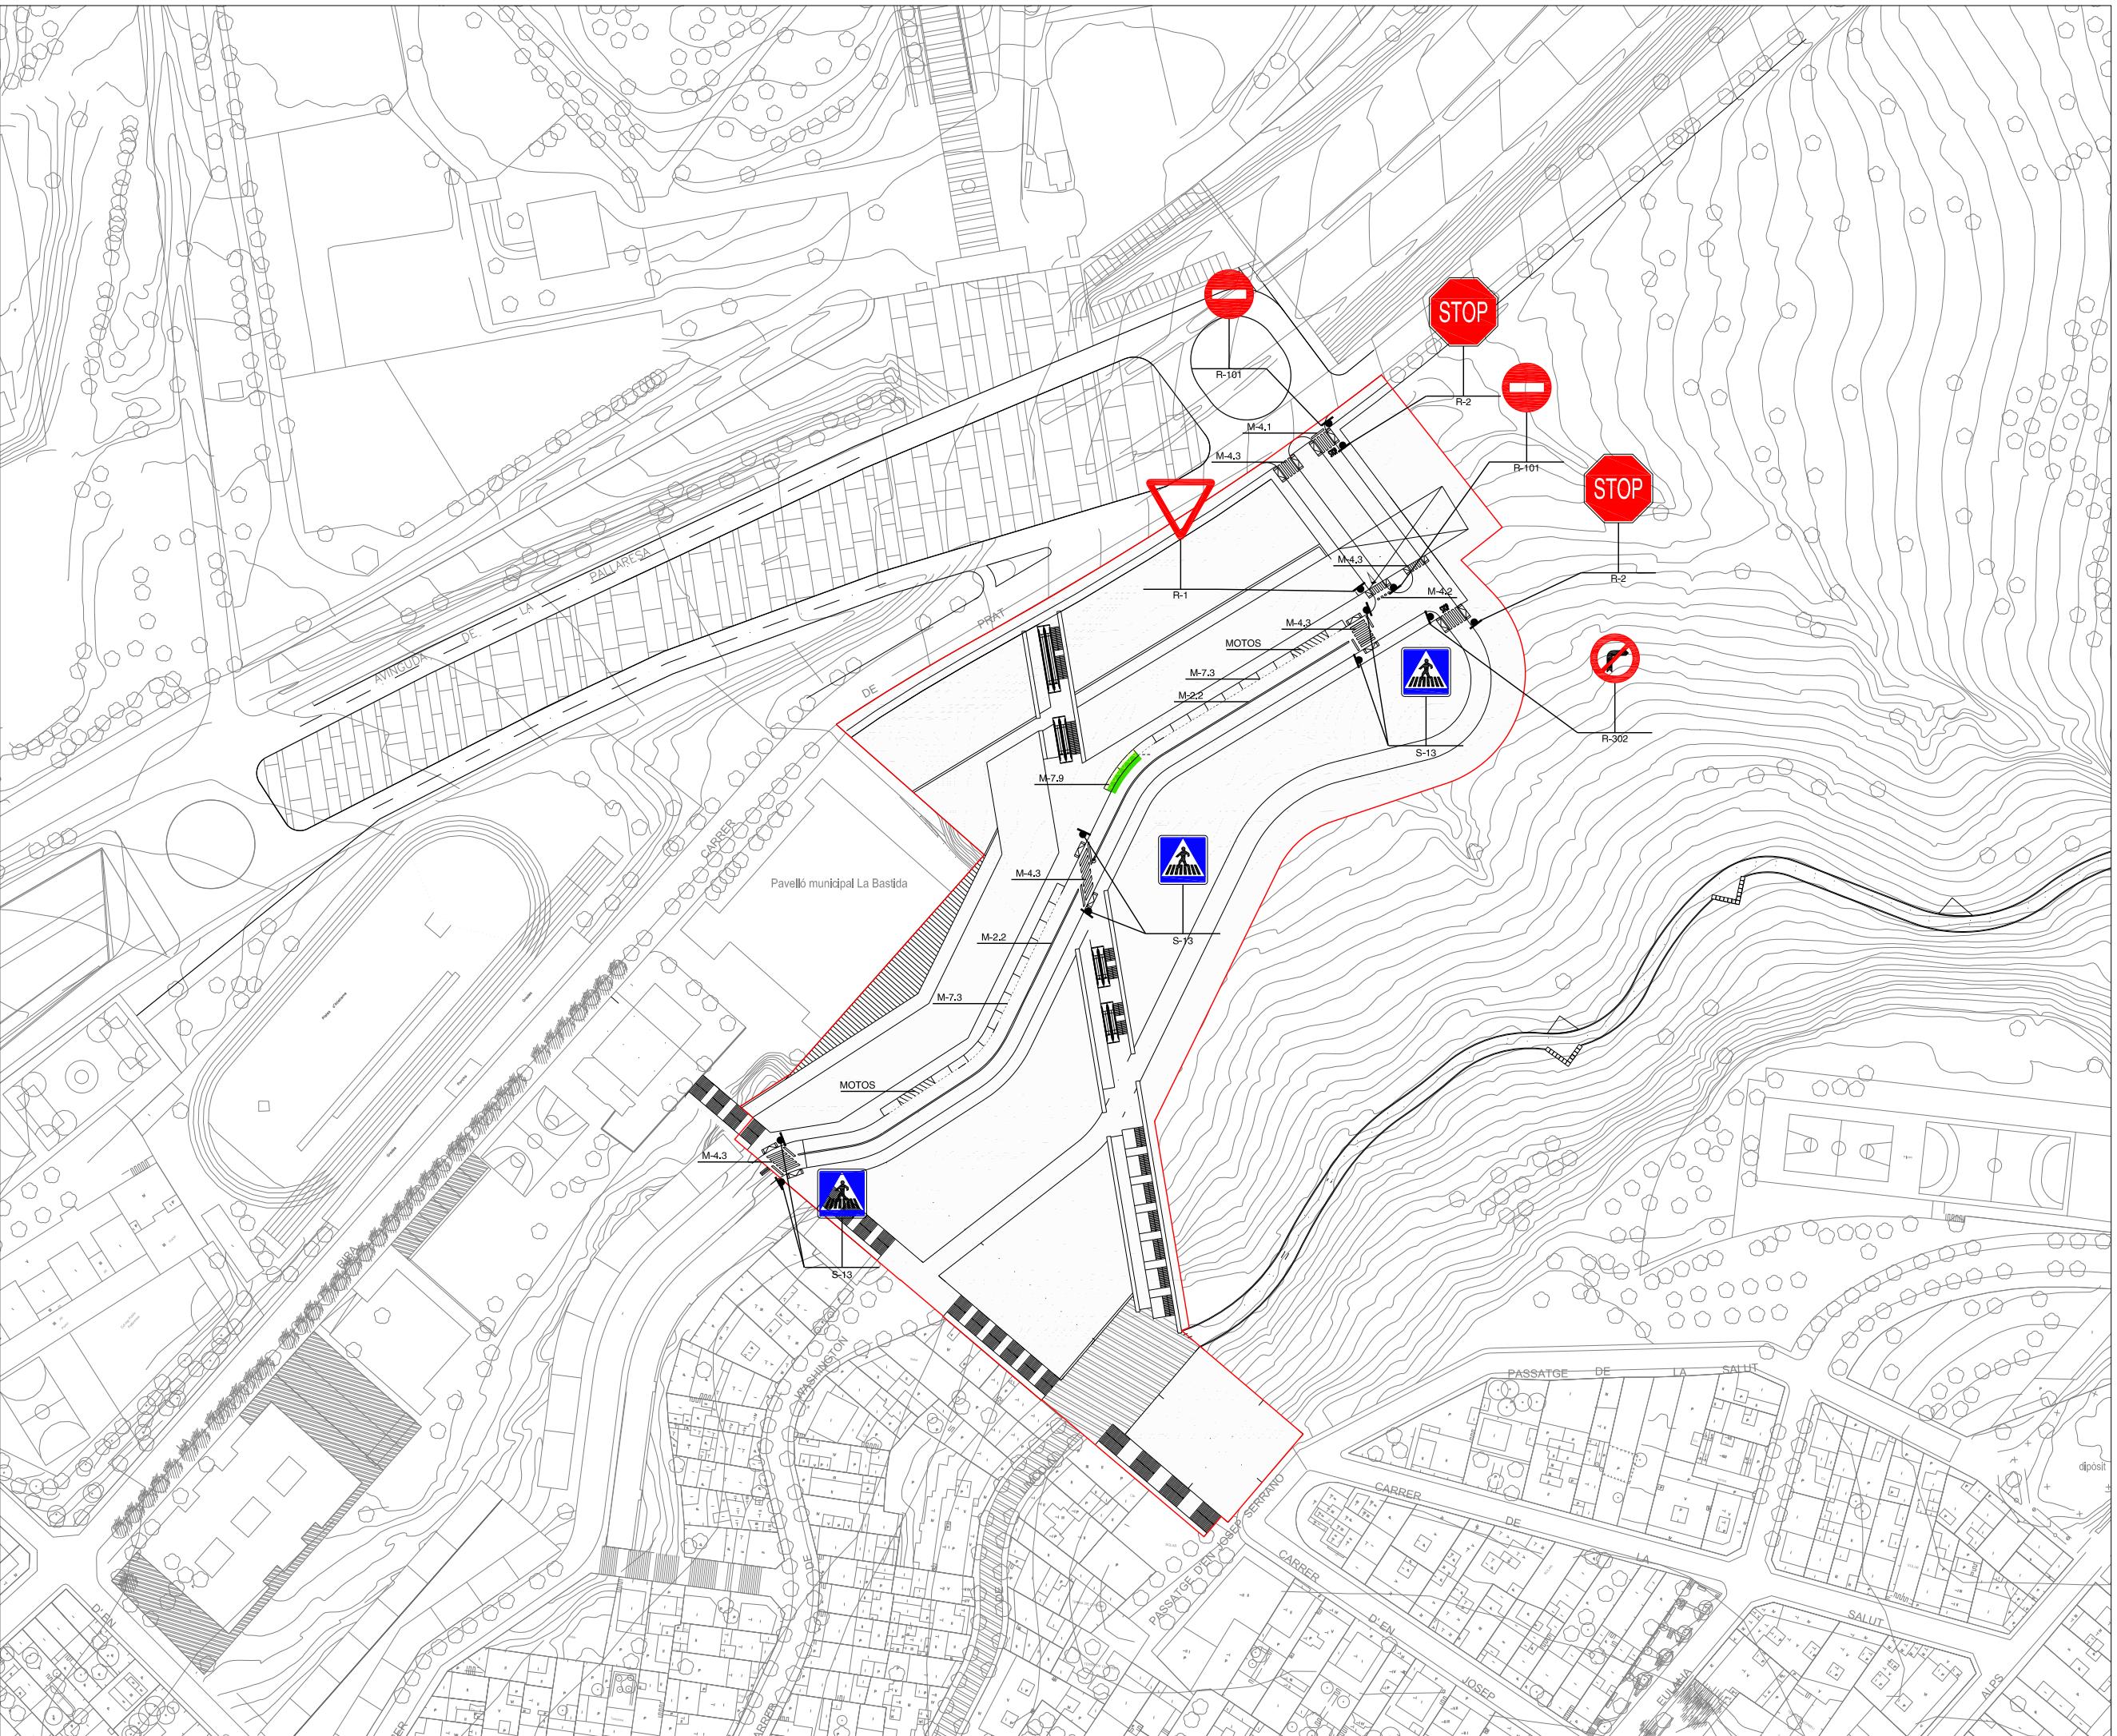

Generalitat de Catalunya
Departament de Política Territorial
i Obres Públiques
Direcció General d'Urbanisme

Aprovat definitivament pel conseller de
Política Territorial i Obres Públiques
en data 13 MARç 2009

La secretaria de la Comissió
d'Urbanisme de Catalunya

Dolors Vergés Fernández

0 7,5 15 22,5 30 37,5m



PLA DIRECTOR URBANÍSTIC DE LES ÀREES RESIDENCIALS ESTRATÈGICAS DE L'ÀMBIT DEL BARCELONÈS

ÀREA RESIDENCIAL ESTRATÈGICA "LA BASTIDA"
SANTA COLOMA DE GRAMENET. (2557.1)

Títol del projecte
PROJECTE D'URBANITZACIÓ

Autor del projecte


egi Enginyeria i Gestió d'Infraestructures S.L.

Títol del Plàndol
PLANTA DE SENYALITZACIÓ

Escala Núm. plàndol
A1 1/750 31
A3 1/1500

Data 1 de 1
MARÇ 2009

Generalitat de Catalunya
INCASOL Institut Català del Sòl
Departament de Política Territorial i Obres Públiques
Secretaria per a la Planificació Territorial
Departament de Medi Ambient i l'Habitatge
Secretaria d'Habitatge

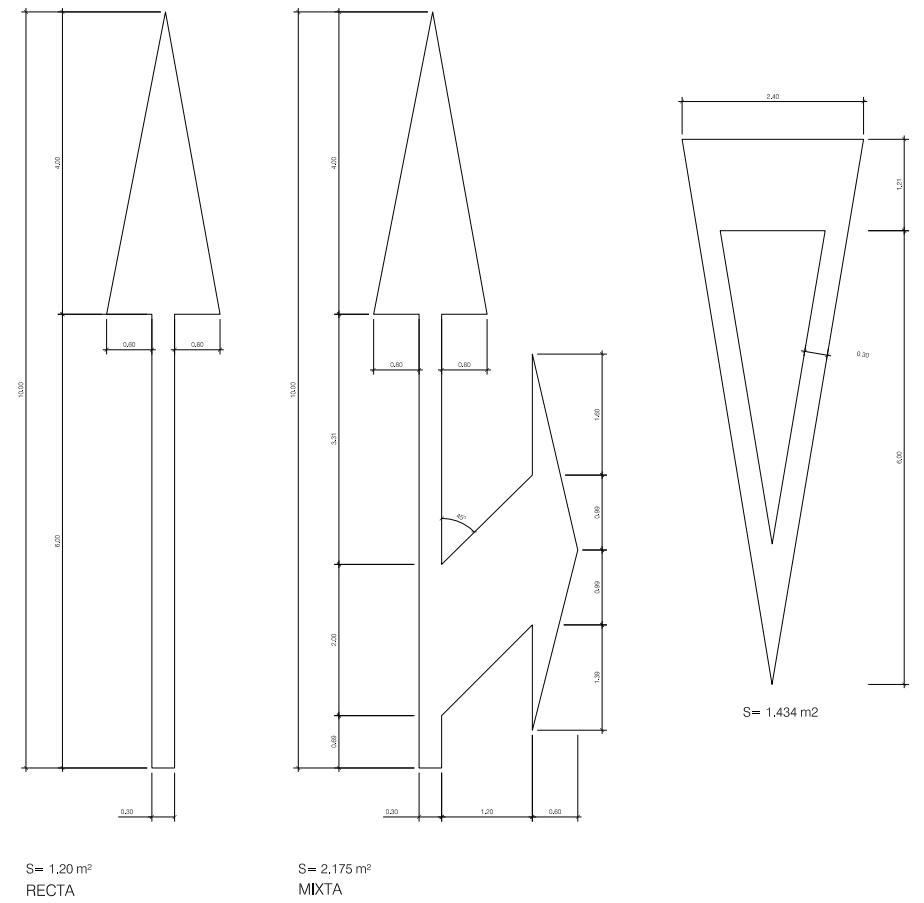

S= 1,20 m²
RECTA

S= 2,175 m²
MIXTA

VARIABLE
LONGITUD TOTAL VARIABLE


M-4.3 - PAS DE VIANANTS
ESCALA 1/25

M-4.1 - LÍNIA D'ATURADA


M-4.2 - LÍNIA DISCONTINUA PER CEDIU

M-7.3 - DELIMITACIÓ PER APARCAMENT

MARQUES VIALS
ESCALA 1/100

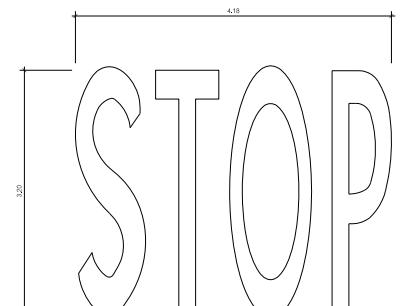

M-6.4 - MARCA DE STOP EN VIES AMB VM \leq 60 km/h
ESCALA 1/25

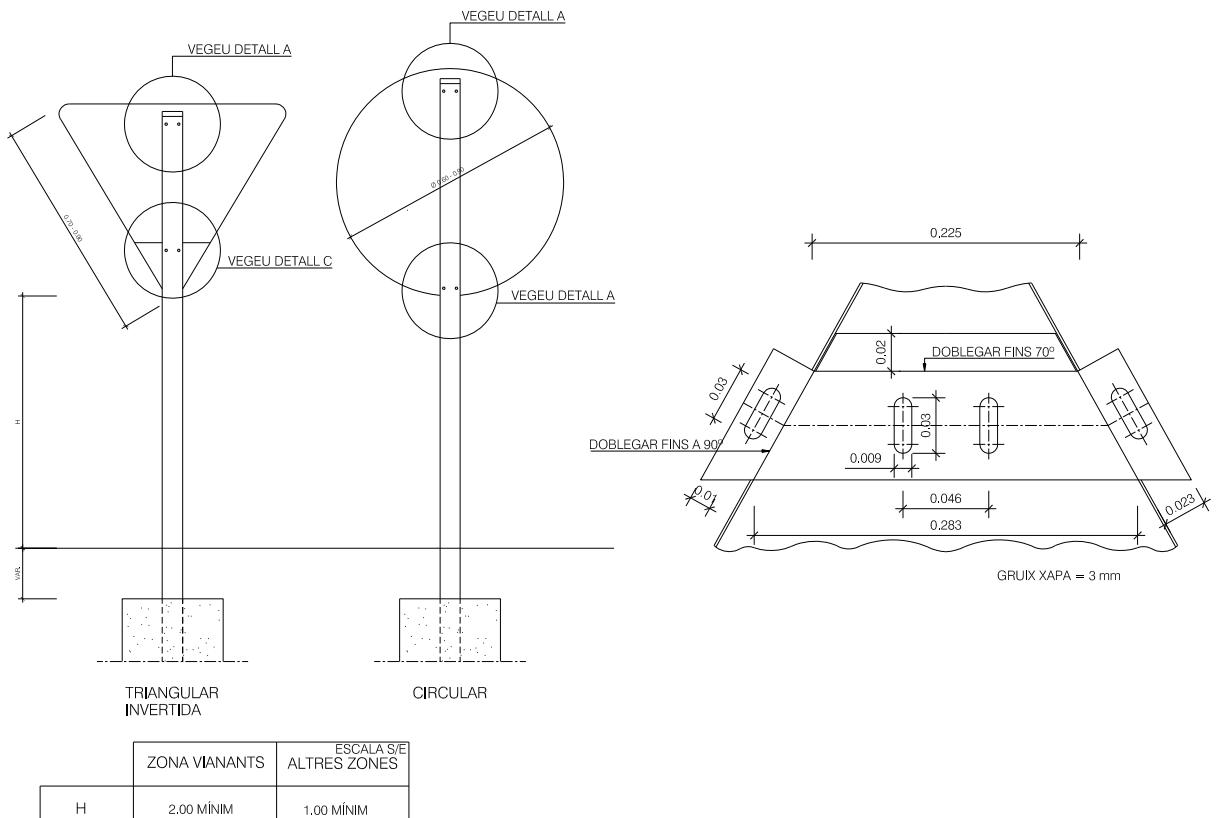

Generalitat de Catalunya
Departament de Política Territorial
i Obras Públiques
Direcció General d'Urbanisme

Aprovat definitivament pel conseller de
Política Territorial i Obras Públiques
en data **13 MARç 2009**

La secretaria de la Comissió
d'Urbanisme de Catalunya

Dolors Vergés Fernández

0 m

PLA DIRECTOR URBANÍSTIC DE LES ÀREES RESIDENCIALS ESTRATÈGIQUES DE L'ÀMBIT DEL BARCELONÉS

AREA RESIDENCIAL ESTRATÈGICA "LA BASTIDA"
SANTA COLOMA DE GRAMENET. (2557.1)

Títol del projecte
PROJECTE D'URBANITZACIÓ

Autor del projecte

egi Enginyeria i Gestió d'Infraestructures S.L.

Títol del Plàndol

DETALLS DE SENYALITZACIÓ

Escala

A1 VARIES

Núm. plànol
32

A3

Data

MARÇ 2009

Full

1 de 1

Generalitat de Catalunya

INCASOL
Institut Català del Sòl

Departament de Política Territorial
Obras Públiques
Secretaria per a la Planificació Territorial

Departament de Medi Ambient
l'Habitatge
Secretaria d'Habitatge

