2009/37958/B-03

377-387

22/10/09

Generalitat de Catalunya
Departament de Política Territorial
i Obres Públiques
Direcció General d'Urbanisme

Aprovat definitivament pel conseller de Política Territorial i Obres Públiques
en data - 6 MAIG 2010

La secretària de la Comissió
d'Urbanisme de Catalunya

Dolors Vergés Fernández

2. PLANOLS

*Delimitació sòl concessió privat * Emplaçament * Estat actual * Planejament vigent * Planejament proposat - Zonificació * Planejament proposat - ordenació de l'edificació * justificació edificabilitat OP1 * Gestió Vigent * Gestió proposada * Zones Verdes *

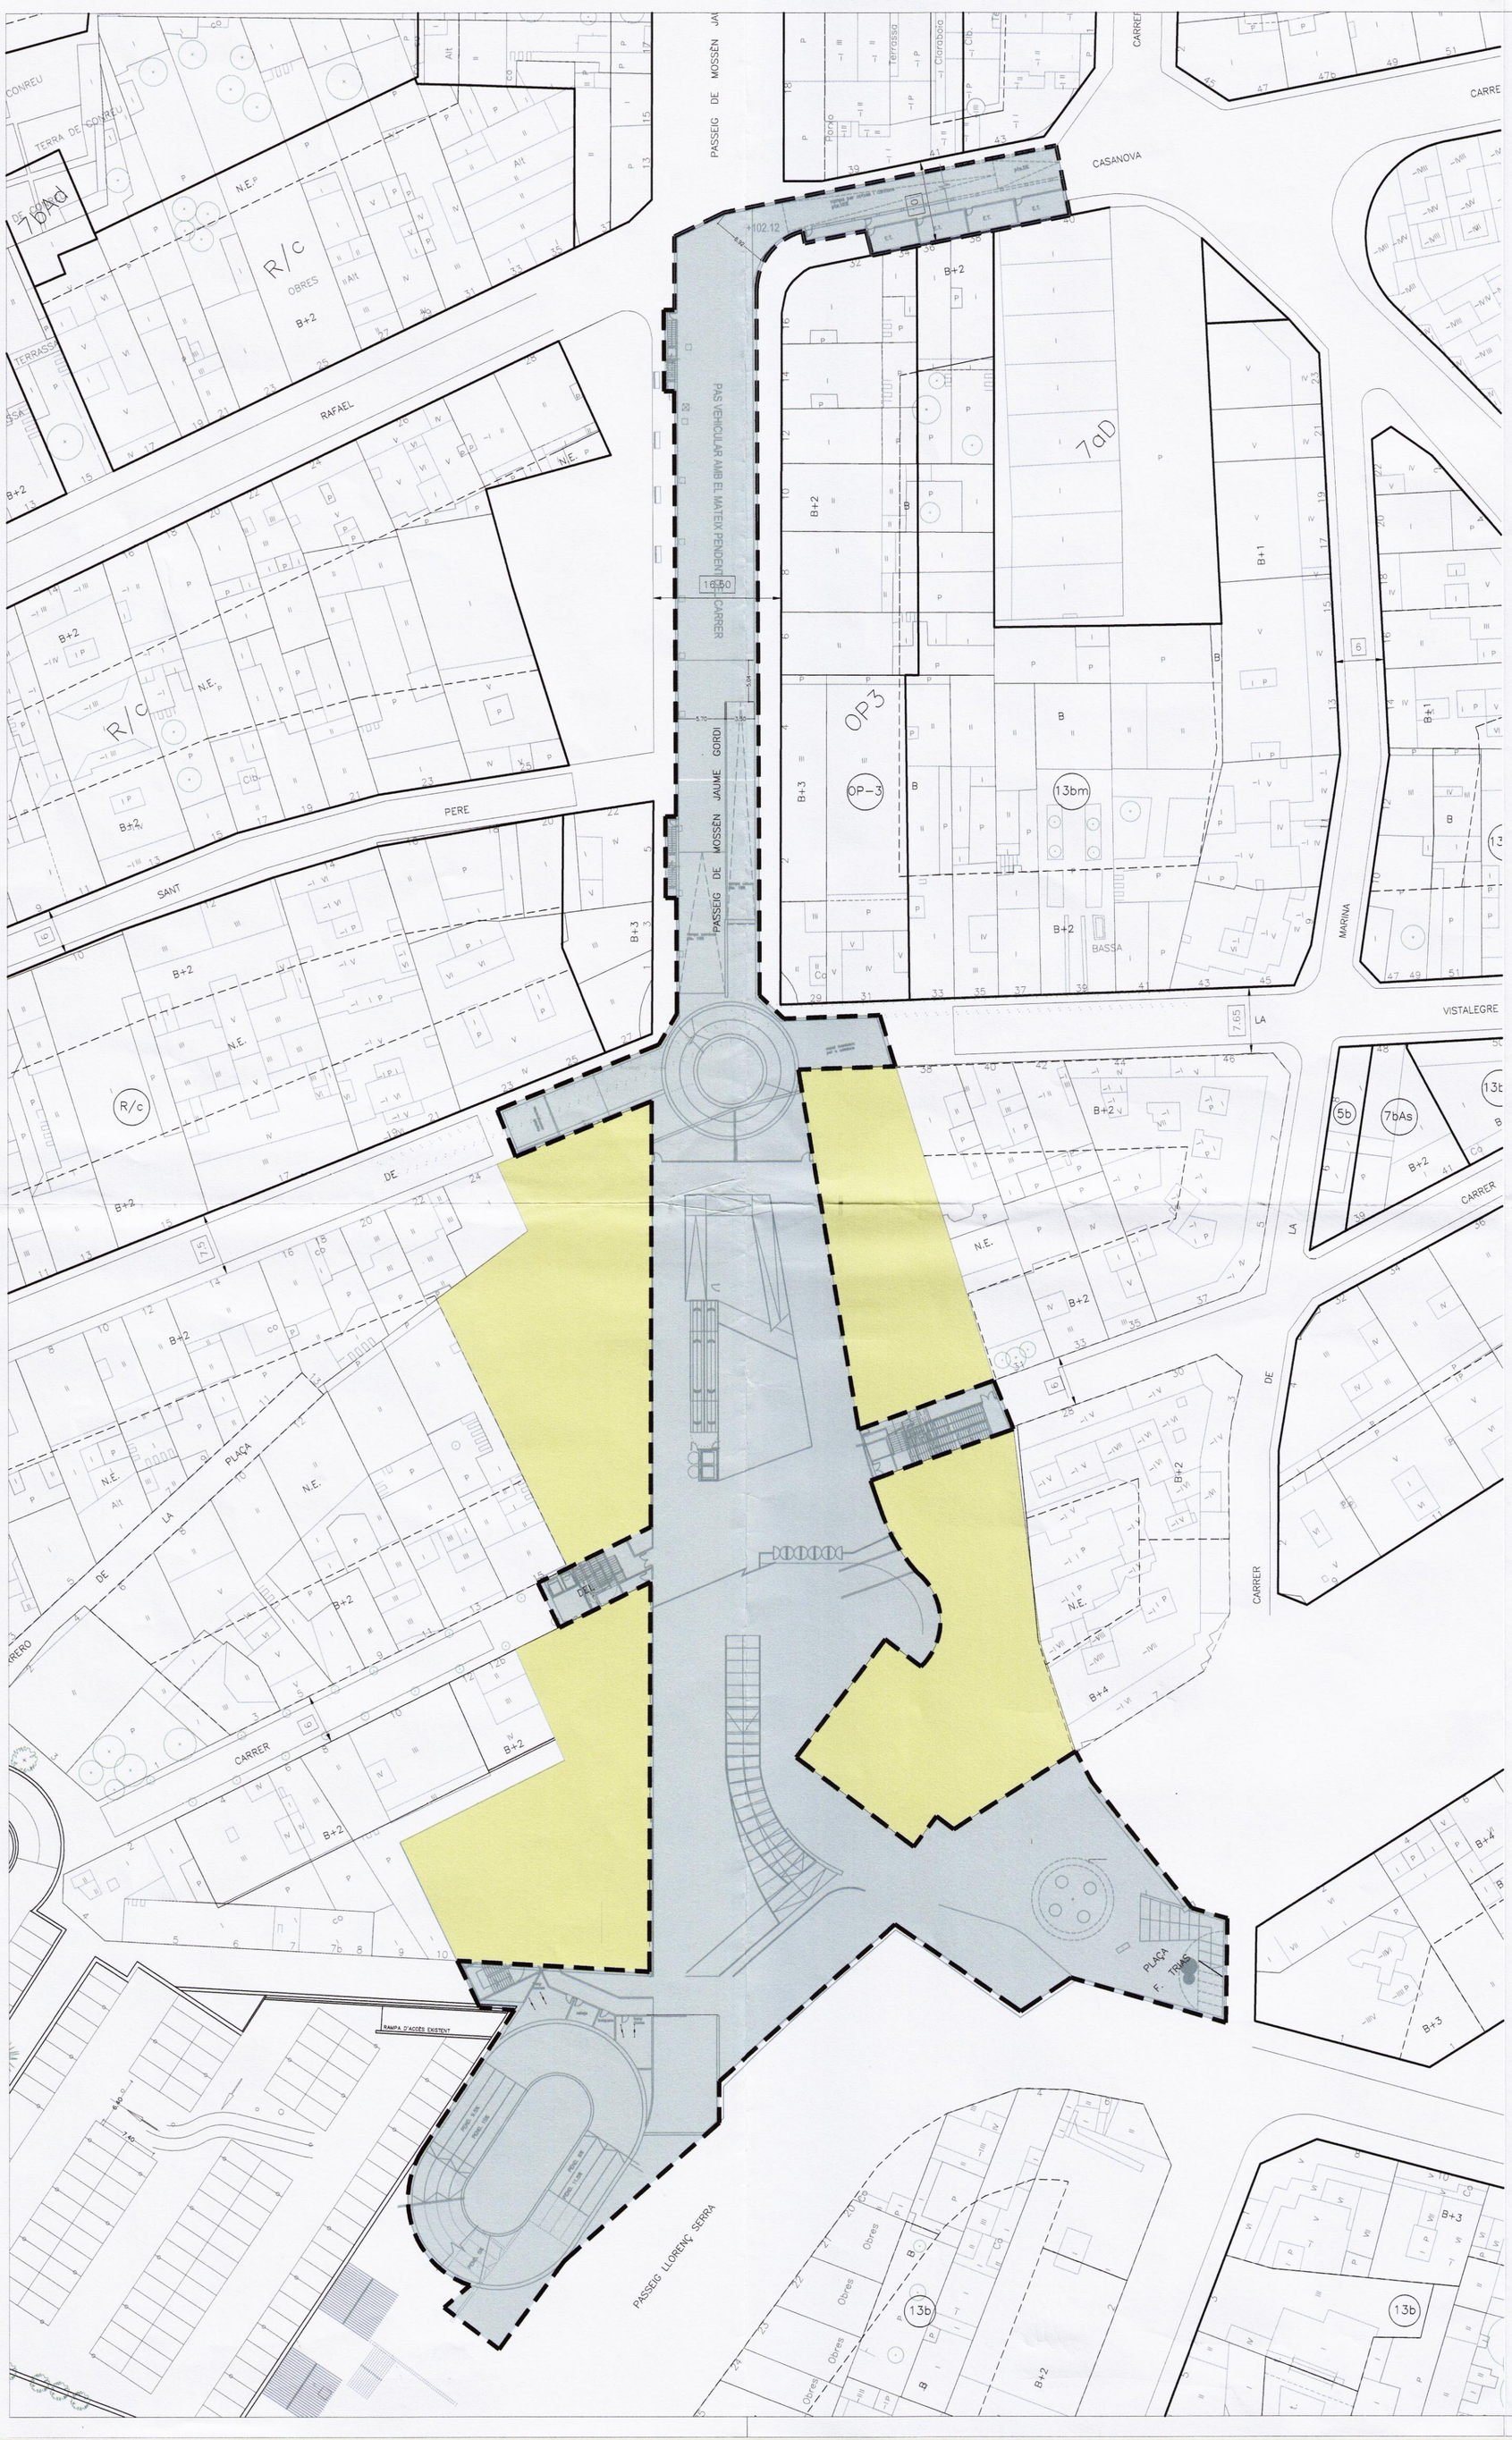

Generalitat de Catalunya
Departament de Política Territorial i Obres Públiques
Direcció General d'Urbanisme

Aprovat definitivament pel conseller de Política Territorial i Obres Públiques en data - 6 MAIG 2010

La secretària de la Comissió d'Urbanisme de Catalunya

Dolors Vergés Fernández

DILIGÈNCIA
Aprovat provisionalment pel Ple Municipal, el
28 SET. 2009
El Secretari general,
AJUNTAMENT DE SANTA COLOMA DE GRAMENET
SECRETARIA

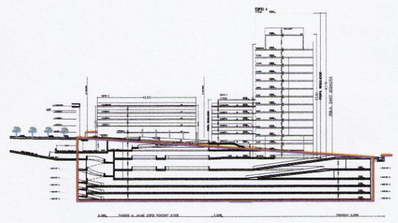

DELIMITACIÓ ÀMBIT EN RÈGIM PRIVAT

DELIMITACIÓ ÀMBIT EN RÈGIM DE CONCESSIÓ

MODIFICACIÓ DE P.G.M. I DEL PERI SANTA COLOMA VELLA II PER A L'ADAPTACIÓ DELS USOS EN SOTERRANI

Emplaçament	PSG. DE L'ESGLESIA/RBLA ST. SEBASTIÀ; STA. COLOMA DE GRAMENET		
Planol	DELIMITACIÓ SÒL CONCESSIÓ–PRIVAT	Número de planol	P.00
Localització		Escala	1/500
		Data	SETEMBRE 2009
Arquitectes	JOAQUIM DIEZ–CASCON – XAVIER VILASECA GIRALT.		
Promotor	FRANCISCO ORTEGA BLANCO		PERI–SCVII