



ANNEX II. AVANTPROJECTE

DILIGÈNCIA -
Aprovat provisionalment pel Ple Municipal,
el


SECRETARIA

El Secretari general,

[Signatura]

Generalitat de Catalunya 36
Departament de Territori i Sostenibilitat 15
Direcció General d'Ordenació
del Territori i Urbanisme


El secretari de la Comissió de Política Territorial i d'Urbanisme de Catalunya

Jordi Foz i Dalmau

PLANTA BAIXA (+38)	1/133	2	MUN HABITATGE SANTA VILA 4-9 I 5/ PIERRO 2 SANTA COLOMA DE GRAMENET 08821
HABITATGE, LOCAL, ALTELL GOU TERRESSES	FEBRER 2012		



El secretari general,

PLAÇA DE LA VILA

WALLS

GOU

W. SERRA

J.M. SERRA

CARRER DEL PEDRÓ

Generalitat de Catalunya
Departament de Territori i Sostenibilitat
**Direcció General d'Ordenació
del Territori i Urbanisme**


El secretari de la Comissió de Política Territorial i d'Urbanisme de Catalunya



Jordi Foz i Dalmau

PROPOSTA COBERTA		FERRER 2012'	1/133	3	




ALÇAT CARRER DEL PEDRÓ

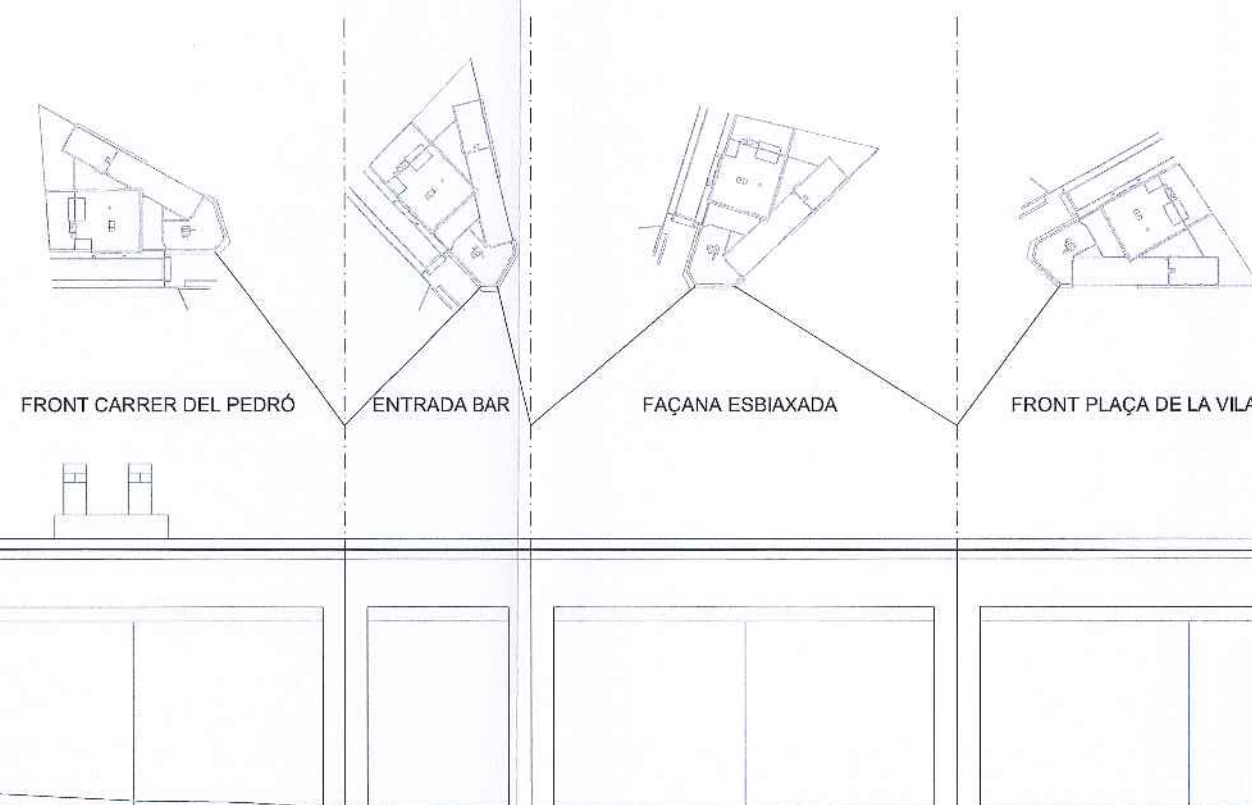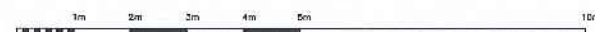

Generalitat de Catalunya
Departament de Territori i Sostenibilitat
Direcció General d'Ordenació
del Territori i Urbanisme

Aprovat definitivament pel conseller de
Territori i Sostenibilitat en data 17 OCT. 2014

El secretari de la Comissió de Política
Territorial i d'Urbanisme de Catalunya

Jordi Foz i Dalmau


LA PROPIETAT	ELS ARQUITECTES	VISAT
FAMÍLIA VILLES I FAMÍLIA GOU GLÒRIA GOU I SOL CARLES MAMANO I BAUÇA		
PLÀNOL ALÇAT PEDRÓ - PÇA VILA PROPOSTA	DATA FEBRER 2012	ESCALA 1/133
NÚMERO 4		
AVANTPROJECTE D'UNS LOCALS COMERCIALS I UN HABITATGE PLAÇA VILA 4-8 I C/ PEDRÓ 2 SANTA COLOMA DE GRANELET 08921		



FAÇANA ESBIAXADA



FRONT PLAÇA DE LA VILA

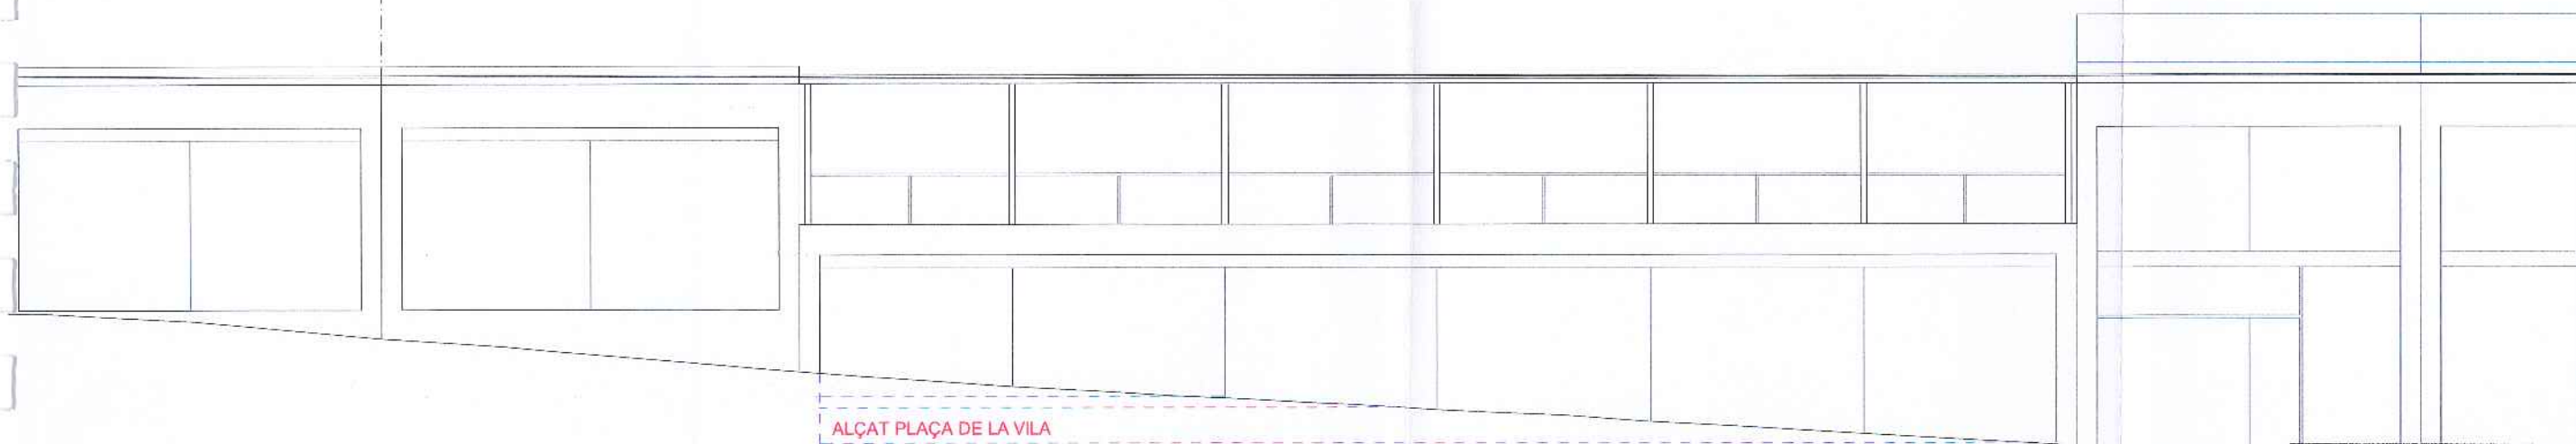

ALÇAT PLAÇA DE LA VILA



Generalitat de Catalunya
Departament de Territori i Sostenibilitat
Direcció General d'Ordenació
del Territori i Urbanisme



Aprovat definitivament pel conseller de
Territori i Sostenibilitat en data

17 OCT. 2014

El secretari de la Comissió de Política
Territorial i d'Urbanisme de Catalunya

Jordi Foz i Dalmau

LA PROPIETAT	ELS ARQUITECTES	VISAT
GLÒRIA GOU I SOL CARLES MAMANO I BAUÇA		
PLÀNOL ALÇAT PLAÇA DE LA VILA PROPOSTA		
DATA FEBRER 2012	ESCALA 1/133	NÚMERO 5
AVANTPROJECTE D'UNS LOCALS COMERCIALS I UN HABITATGE PLAÇA VILA 4-9 I C/ PEDRO 2 SANTA COLOMA DE GRAMENET 08921		

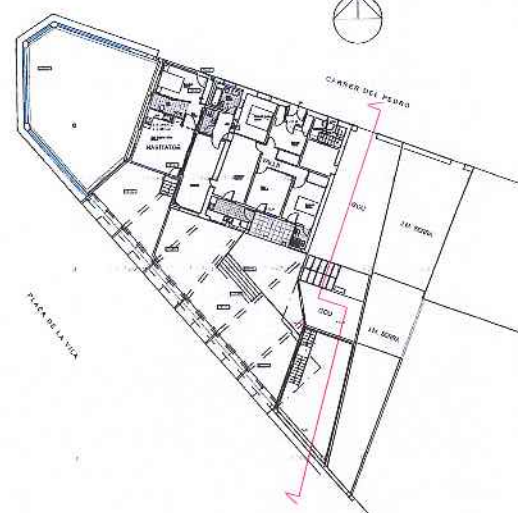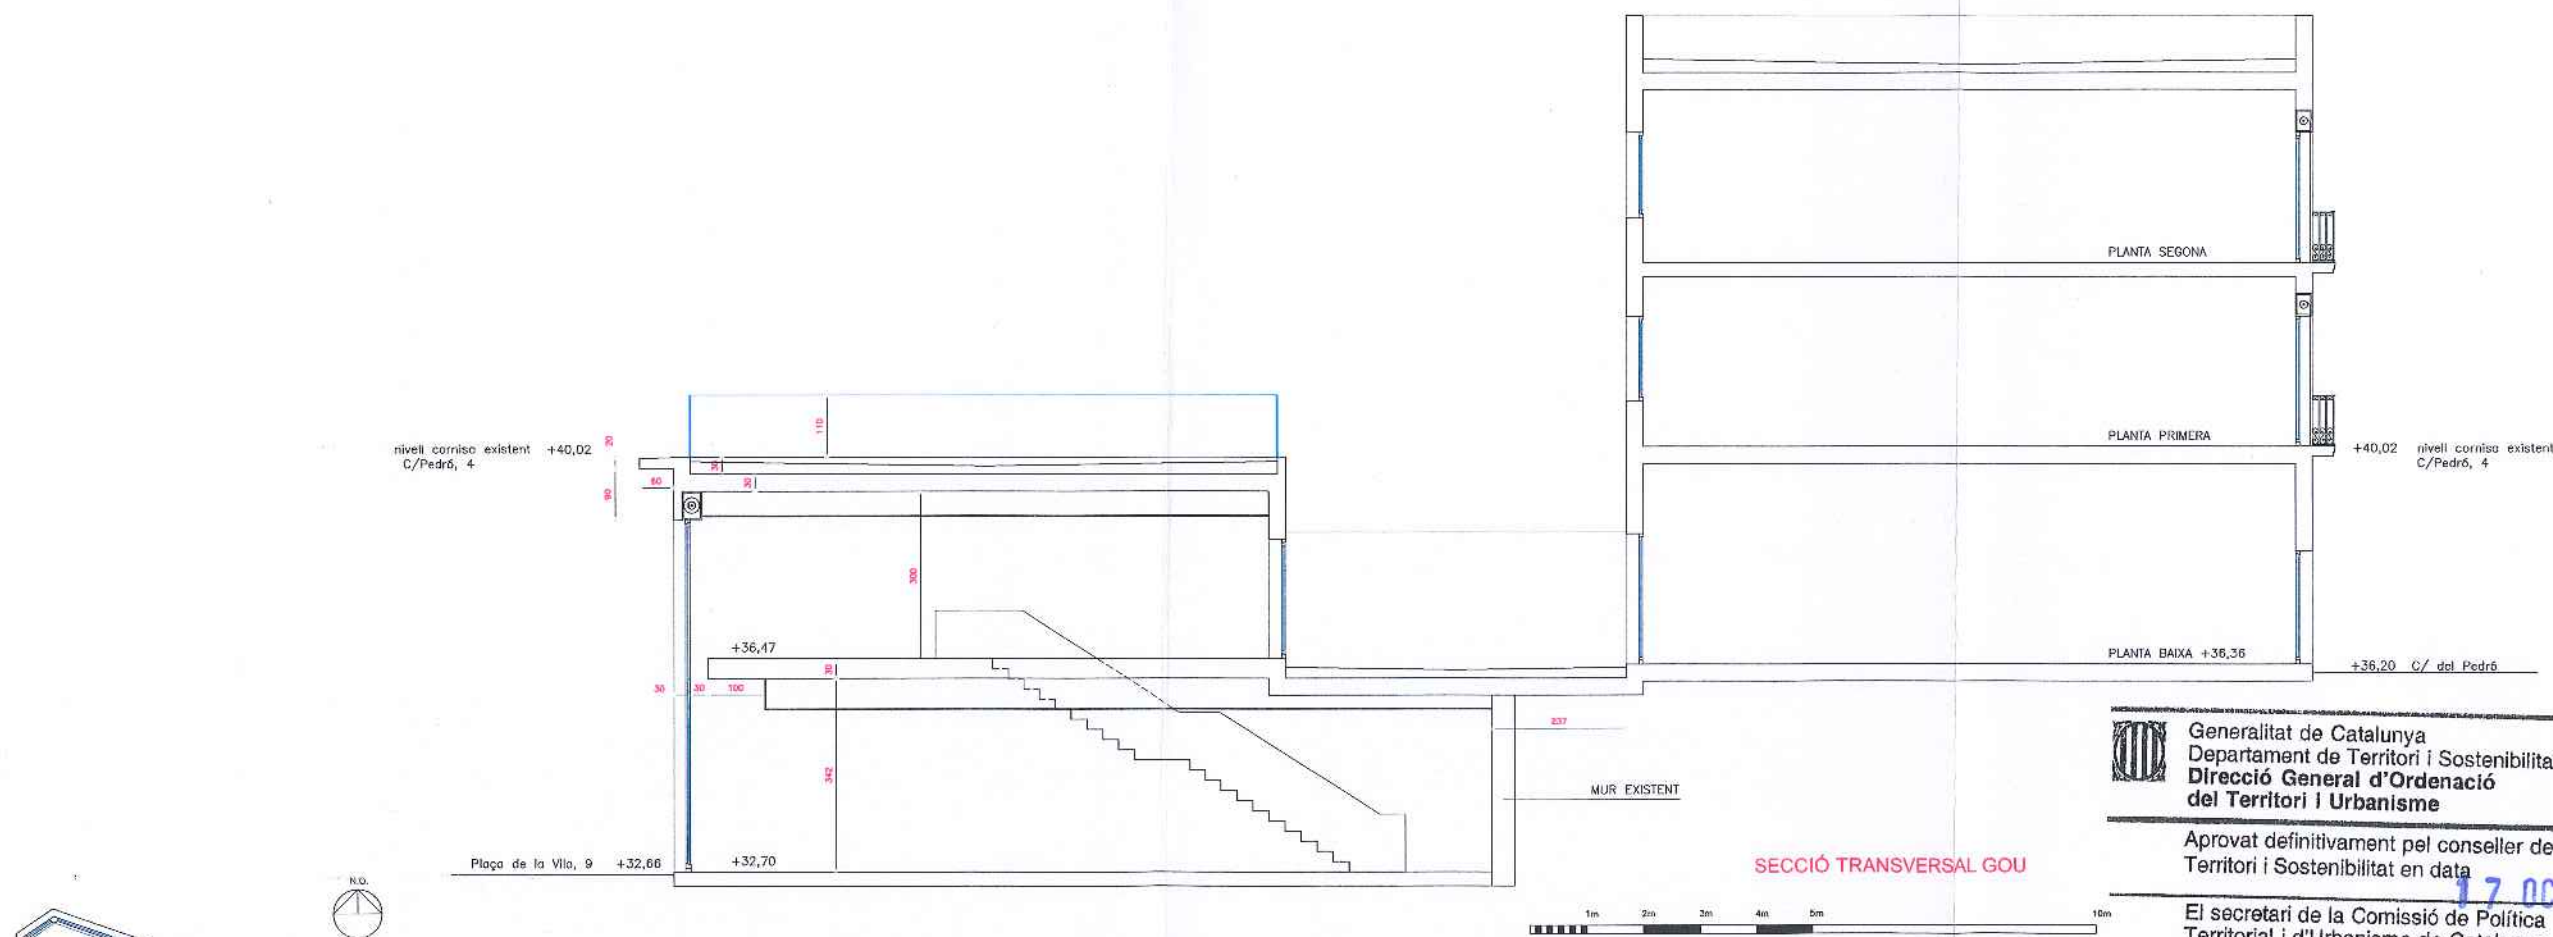


Generalitat de Catalunya
Departament de Territori i Sostenibilitat
Direcció General d'Ordenació
del Territori i Urbanisme

Aprobat definitivament pel conseller de
Territori i Sostenibilitat en data



El secretari de la Comissió de Política
Territorial i d'Urbanisme de Catalunya

Jordi Foz i Dalmau

LA PROPIETAT	ELS ARQUITECTES	VIGAT
FAMÍLIA VALLS I FAMÍLIA GOU		
GLÒRIA GOU I SOL, ARQUITECTA COL·LEGIADA CARLES MAMANO I BAUÇA, ARQUITECTE COL·LEGIAT 24.720-0		
PLÀNOL	DATA	ESCALA
SECCIÓ TRANSVERSAL 1. GOU PROPOSTA	FEBRER 2012	1/133
NÚMERO	8	
AVANTPROJECTE D'UNS LOCALS COMERCIALS I UN HABITATGE PLAÇA VILA 4-9 I C/ PEDRÓ 2 SANTA COLOMA DE GRAMENET 08921		

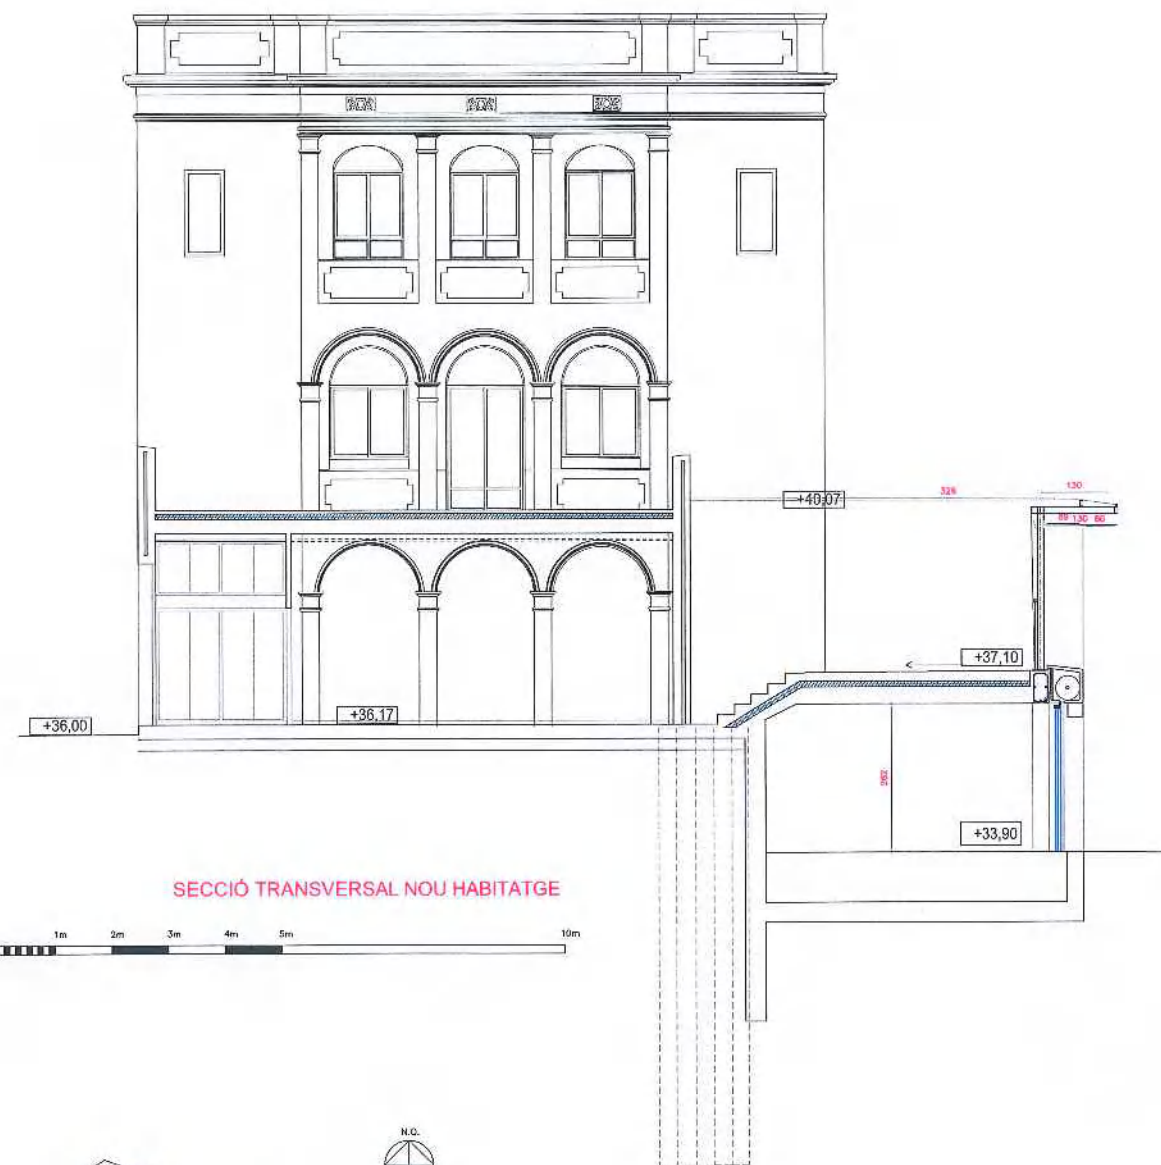

SECCIÓ TRANSVERSAL NOU HABITATGE

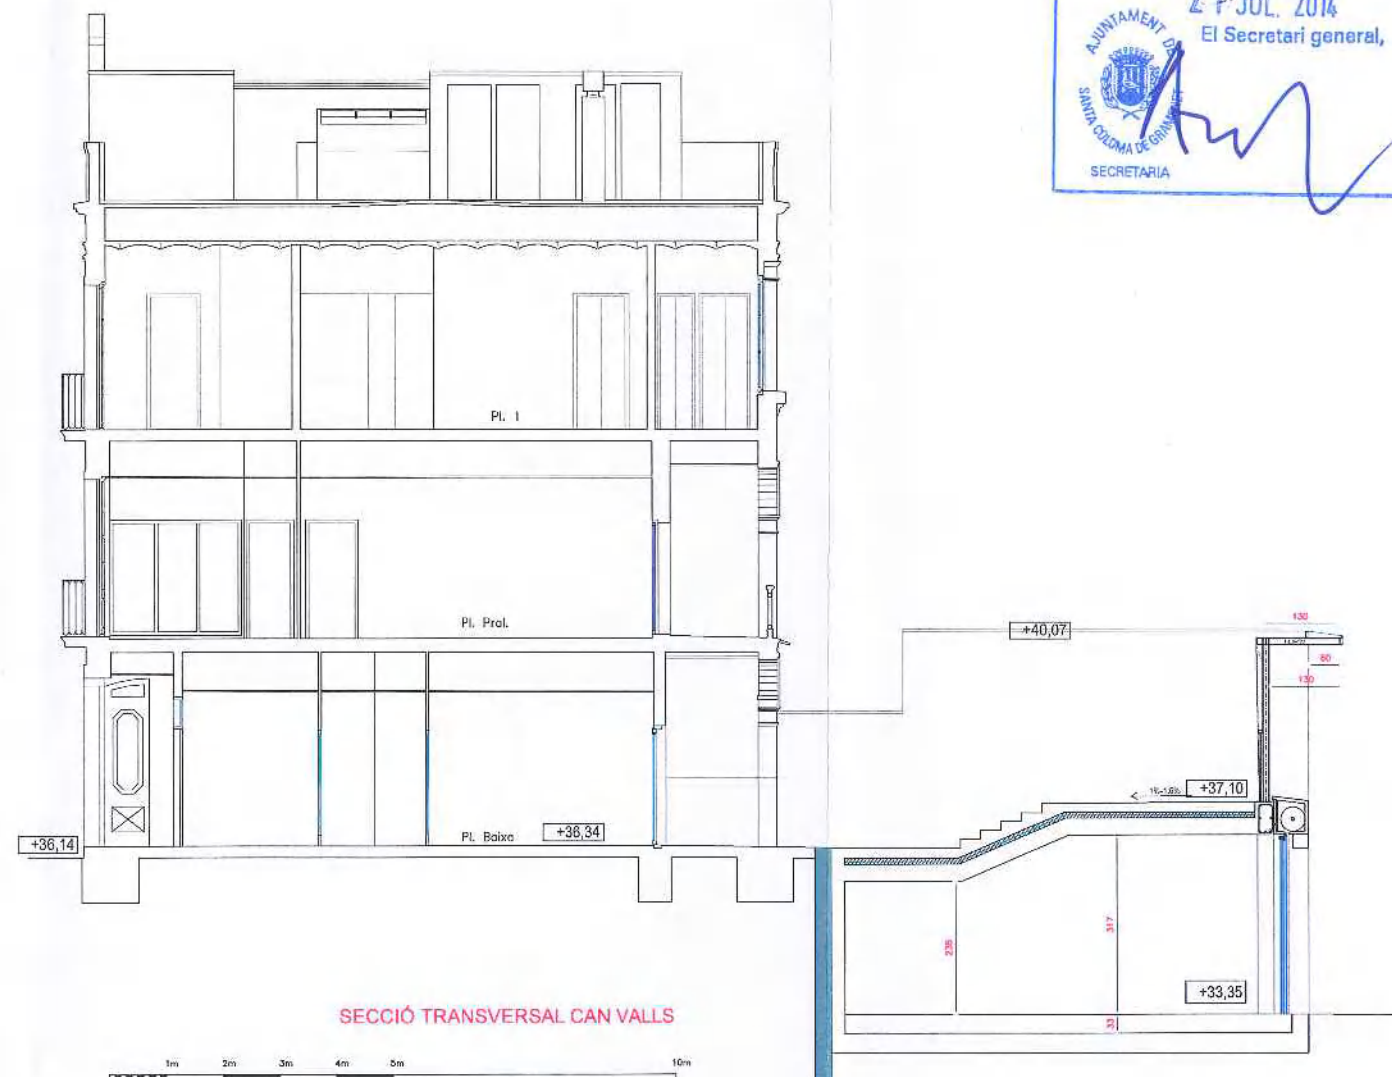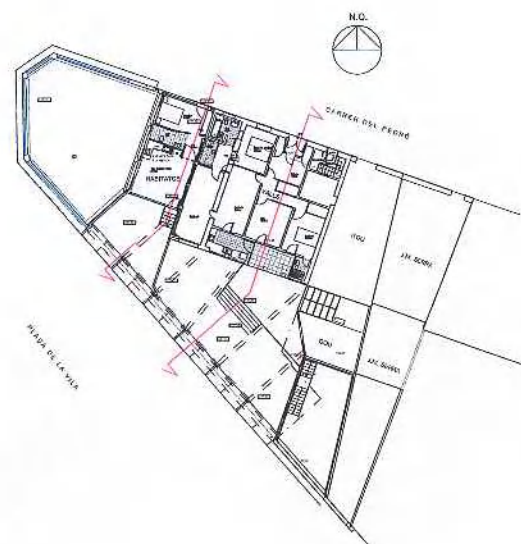

SECCIÓ TRANSVERSAL CAN VALLS



Generalitat de Catalunya
Departament de Territori i Sostenibilitat
Direcció General d'Ordenació
del Territori i Urbanisme

Aprovat definitivament pel conseller de
Territori i Sostenibilitat en data **17 OCT. 2014**

El secretari de la Comissió de Política
Territorial i d'Urbanisme de Catalunya

Jordi Foz i Dalmau
Jordi Foz i Dalmau

LA PROPIETAT	ELS ARQUITECTES	VEÏT
GLÒRIA GOU I SOL, ARQUITECTA COL·LEGIADA CARLES MAMANO I BAUÇA, ARQUITECTE COL·LEGIAT 24.720-0		
PROJECTE	DATA	ESCALA
SECCIONS TRANSVERSALS 2 I 3 PROPOSTA	FEBRER 2012	1/133
NÚMERO	AVANTPROJECTE D'UNS LOCALS COMERCIALS I UN HABITATGE PLAÇA VILA 4-5 I 6/ PEDRO 2 SANTA COLOMA DE GRAMENET 08921	
9		