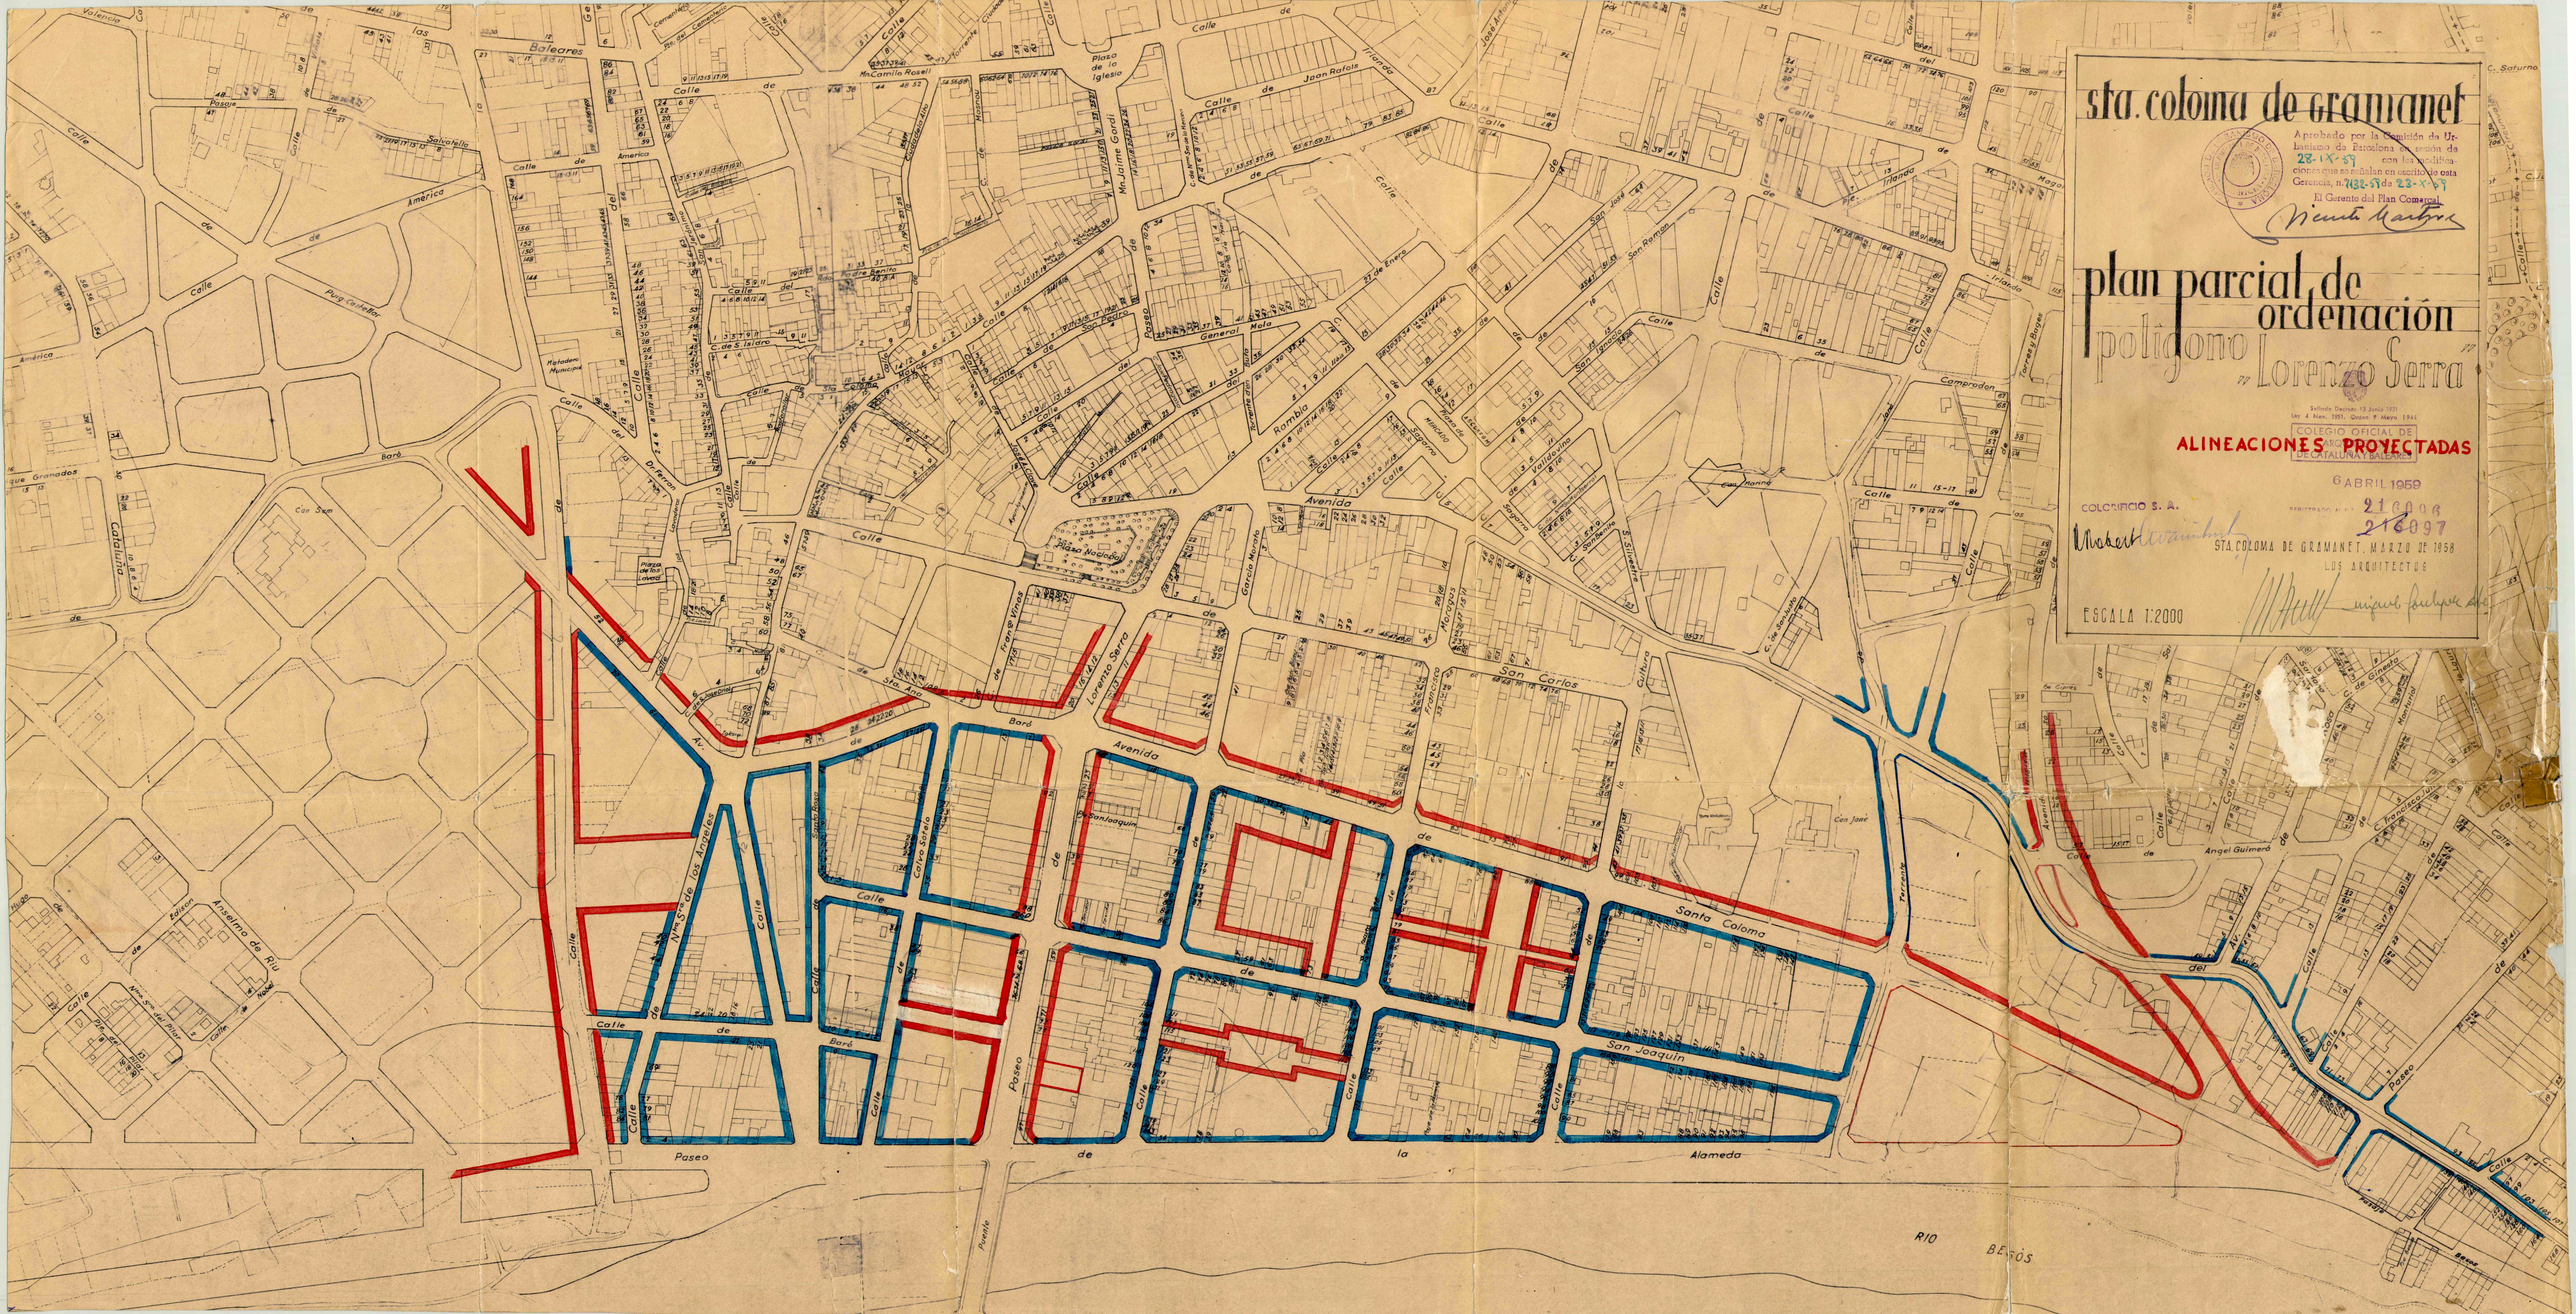
sta. coloma de gramanet
Aprobado por la Comisión de Urbanismo de Barcelona en sesión de 28-IX-59 con las modificaciones que se señalan en escrito de esta Gerencia, nº 7132-59 de 23-X-59
El Gerente del Plan Comarcal
plan parcial de ordenación
polígono "Lorenzo Serra"
Decreto 15 Junio 1931
Ley 4 Nov. 1939, Decreto 9 Marzo 1944
COLEGIO OFICIAL DE ARQUITECTOS DE CATALUNYA Y BALEARES
ALINEACIONES PROYECTADAS
ABRIL 1959
COLORIFICIO S. A.
21
216
STA. COLOMA DE GRAMANET, MARZO DE 1958
LOS ARQUITECTOS
ESCALA 1:2000
Avenida
Bordó
Paseo
de la Alameda
Santa Coloma
San Joaquin
San Carlos
Lorenzo Serra
Mn. Jaime Gordi
Plaza de la Iglesia
Plaza Mayor
Rambla
Angel Guimerá
Cataluña
Baleares
América
Valencia
Mn. Camilo Rosell
Joan Rafols
Irlanda
General Mola
Anselmo de Riu
RIO BESOS