AYUNTAMIENTO DE STA. COLOMA DE GRAMANET

EL ALCALDE	PLAN PARCIAL DE ORDENACION POLIGONO "LORENZO SERRA" PLANO PROFUDIDADES EDIFICABLES SANTA COLOMA DE GRAMANET
EL ARQUITECTO	septiembre 1961 — escala 1:2000 dibujado: j. beltrán
Damián Solanes Nebot, ARQUITECTO	

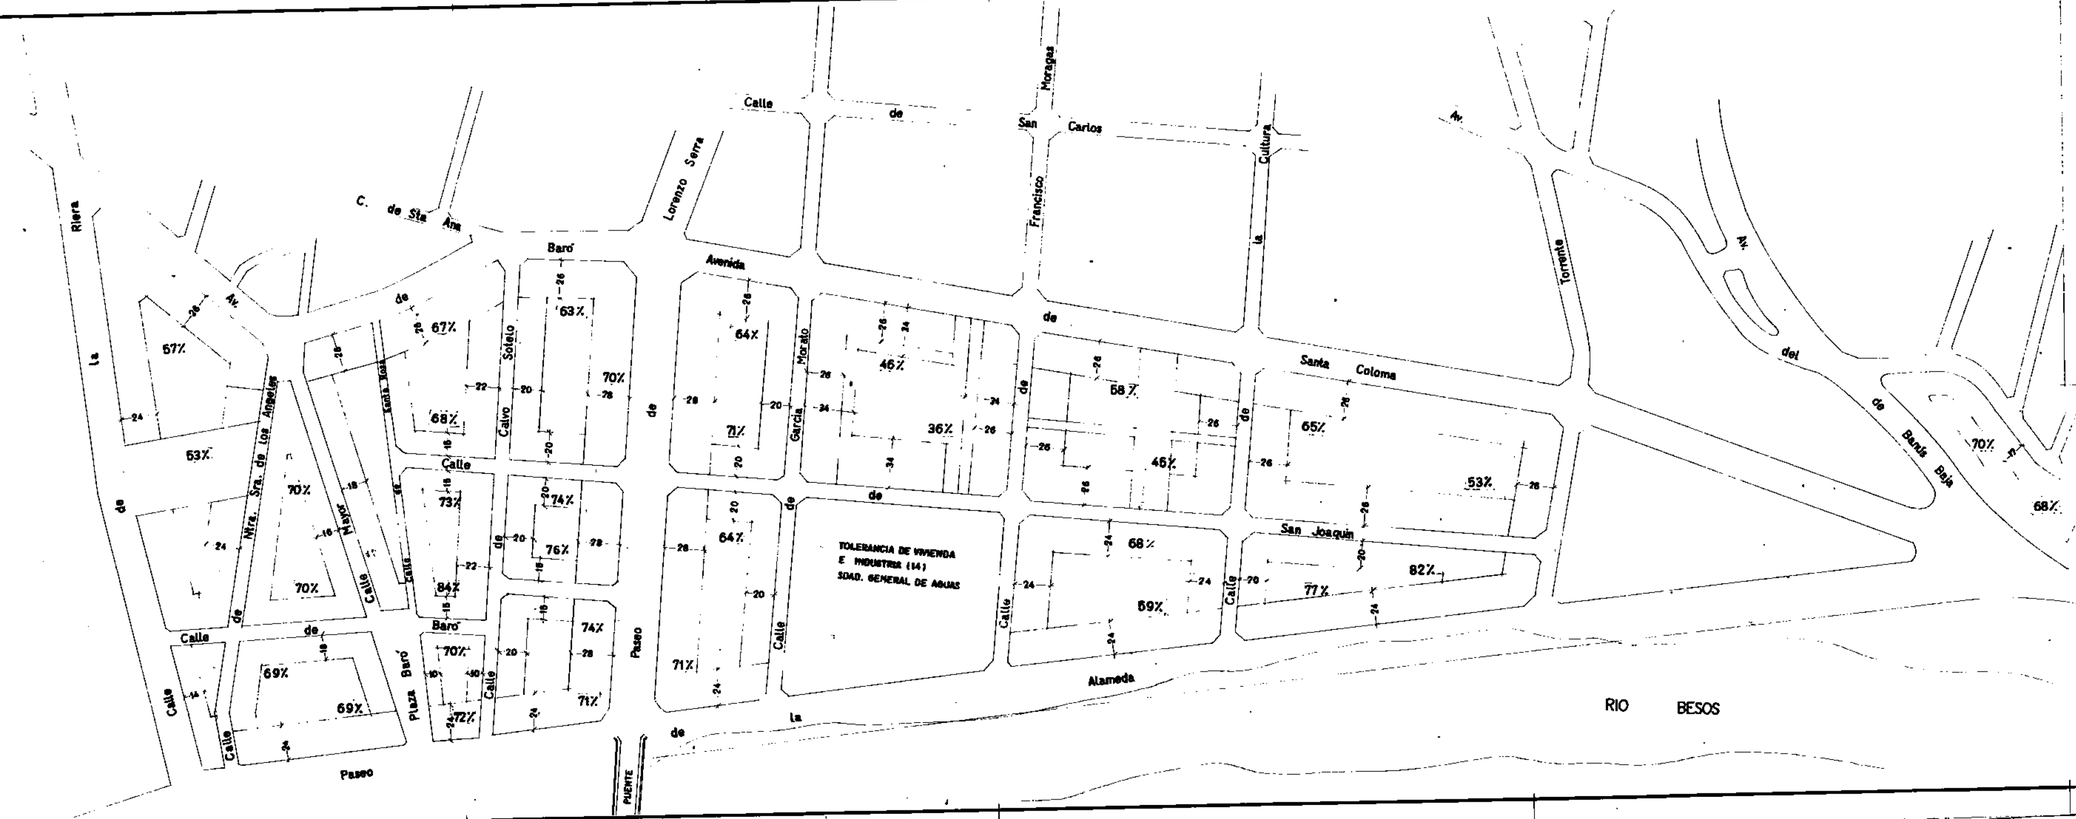

La Comisión Ejecutiva con fecha 2.4.62 tuvo en cuenta las observaciones que se señalan en escrito de esta Dirección n.º 499 de 13.4.62
P.d. Jefe Comercial,