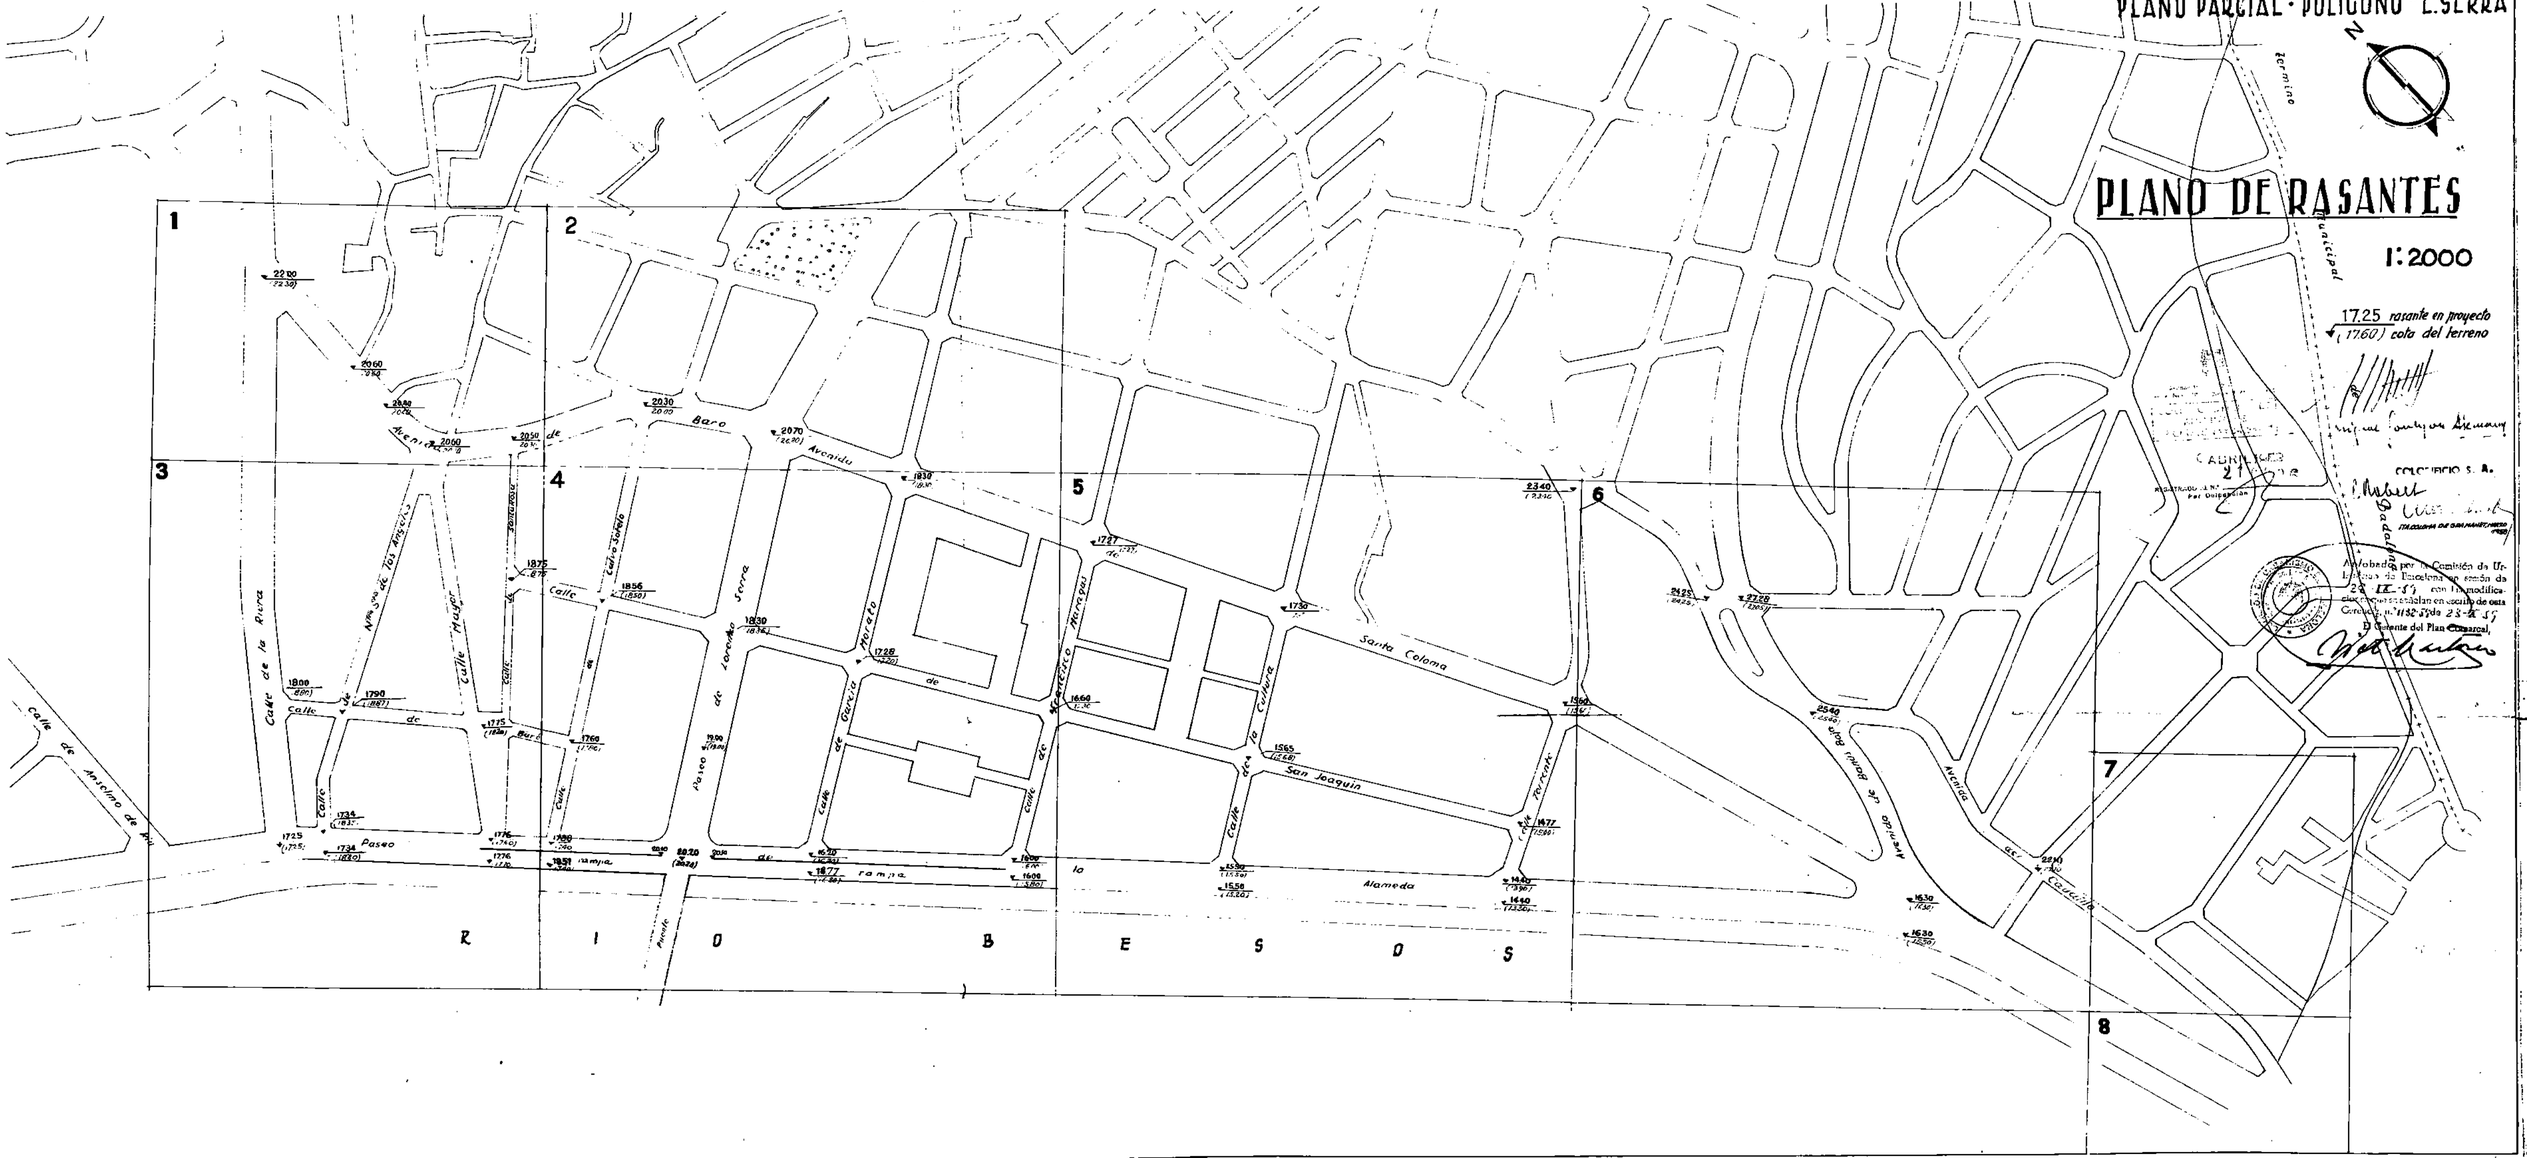
SANTA COLOMA DE GRAMANET
PLANO PARCIAL · POLIGONO "L. SERRA
PLANO DE RASANTES
1:2000
17.25 rasante en proyecto
(17.60) cota del terreno
COLOMBIO S. A.
Aprobado por la Comisión de Urbanismo de Barcelona en sesión de 28-IX-59 con las modificaciones que se señalan en escrito de esta Gerencia, n.º 1132-59 de 23-X-59
El Gerente del Plan Comarcal,
Calle de la Riera
Calle de Anselmo de Rui
Calle de Barcelona
Calle Mayor
Calle de Calvo Sotelo
Paseo de Lorenzo Serra
Calle de García Morato
Calle de Francisco Moragas
Calle de la Cultura
Santa Coloma
San Joaquín
Calle Torrente
Avenida de Barón Bofarull
Avenida del Caudillo
Paseo de la Alameda
Rampa
Puente
Avenida de Baro
Avenida de Lorenzo Serra
Avenida de Santa Coloma
Término Municipal
R I O B E S O S
1
2
3
4
5
6
7
8