


NUEVA ORDENACION DE MANZANA EN SANTA COLOMA DE GRAMANET.

MARZO 1967

2-011-68
8 Julio 1968
Nicolas...

SUPERFICIE DEL SOLAR 7.376 m ²		SUPERFICIE	VOLUMEN
EDIFICABLE A	4,50 DE ALTURA	1.758 m ²	7.911 m ³
"	" 15,25 "	1.377 m ²	20.999 m ³
"	" 18,30 "	2.338 m ²	42.785 m ³
DESTINADO A ESCUELAS		1.515 m ²	
CEDIDO PARA CALLE		388 m ²	
TOTAL VOLUMEN EDIFICABLE		7.376 m ²	71.695 m ³

EDIFICABILIDAD QUE SE PROPONE

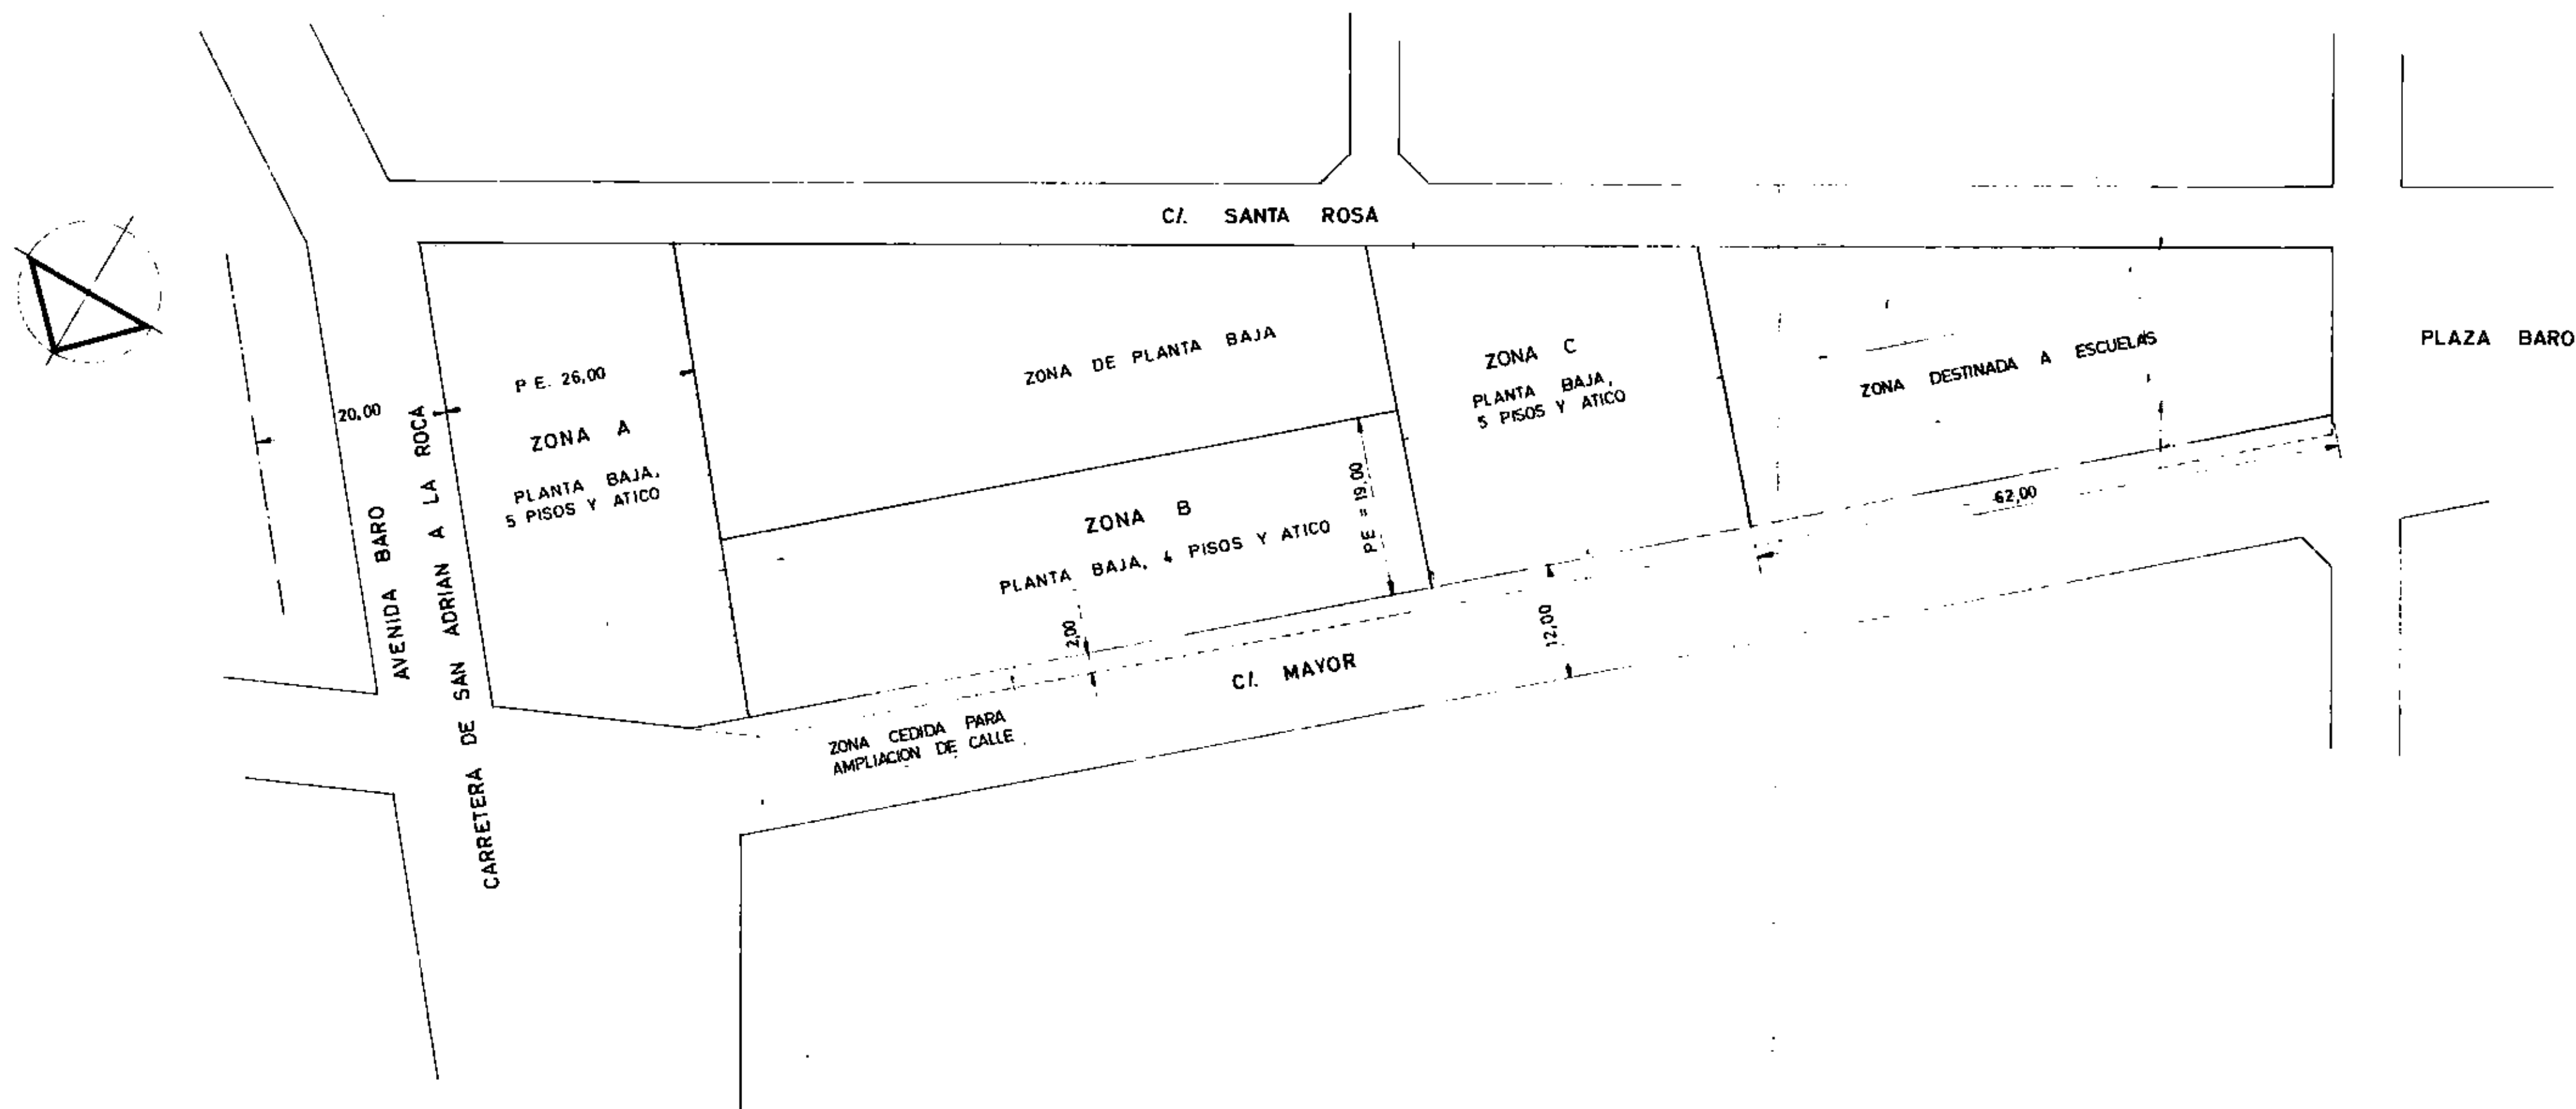

EMPLAZAMIENTO

ESCALA 1:500