

T-112 B

X=100

X=150

X=200

X=250

X=300

X=350

X=400

X=450

Y=300



Y=250

Y=200

Y=150

Y=100

Y=50

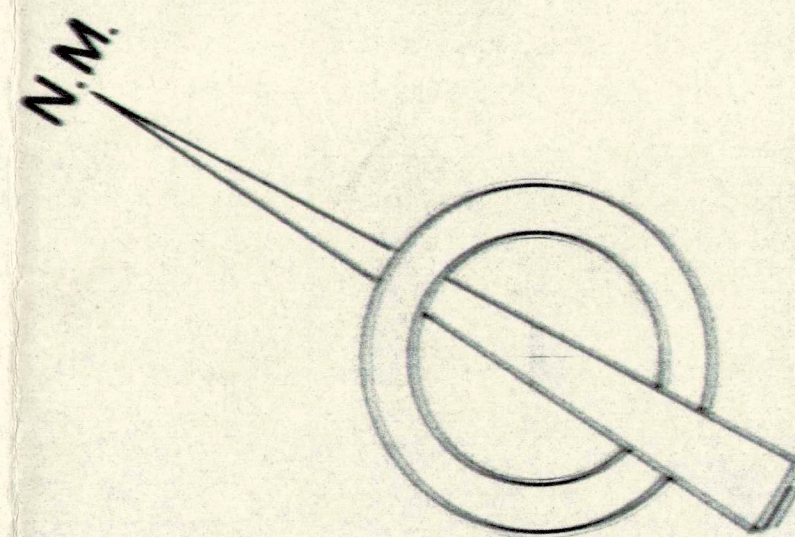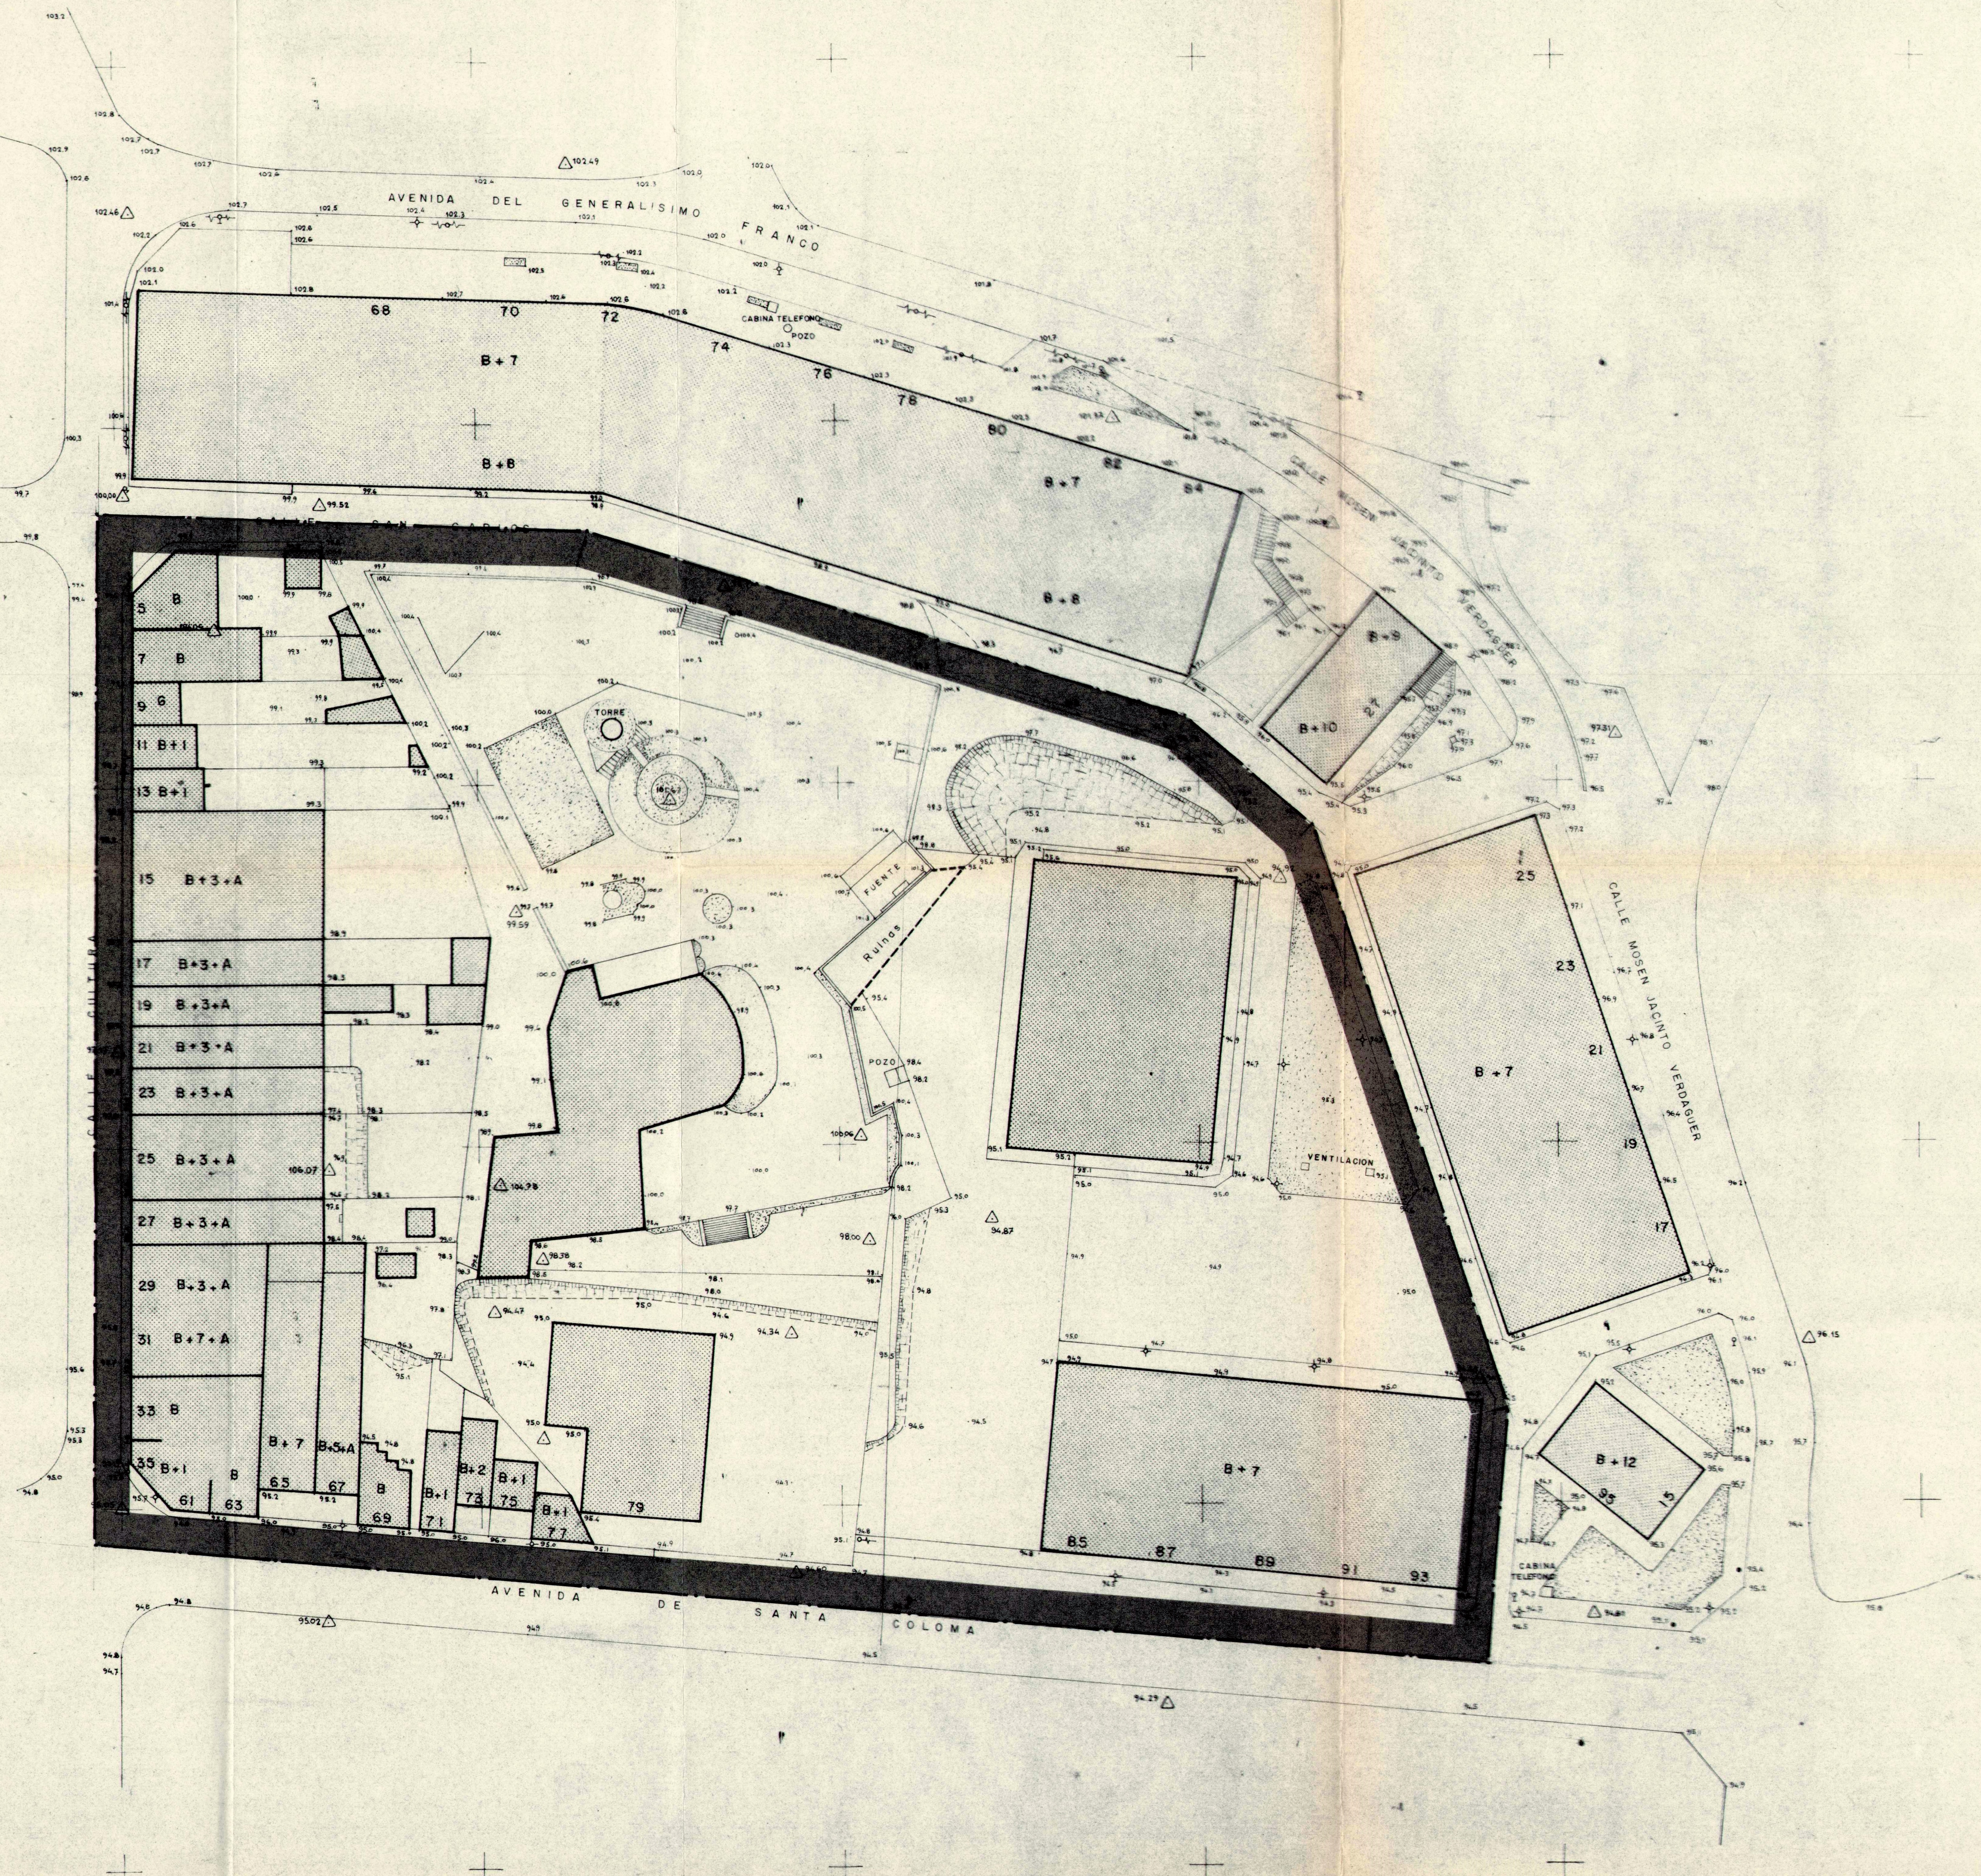

Aprobado definitivamente por el Consejo Municipal en sesión de 24 de Julio de 1934.
Oficial de la Provincia de Santo Domingo, fecha 13 de Julio de 1934.
EL SECRETARIO



ZONA OBJETO DEL PLAN PARCIAL

APROBADO CON CARACTER DE PLAN PARCIAL POR ACUERDO PLENO AYUNTAMIENTO DE SANTO DOMINGO, fecha 24 de Julio de 1934.
APROBADO CON CARACTER PROVINCIAL POR ACUERDO PLENO AYUNTAMIENTO DE SANTO DOMINGO, fecha 26 de Septiembre de 1934.
EL SECRETARIO

73	PLAN PARCIAL ESPECIAL TORRE BALDOVINA
07	21 DE INFORMACION
2.1.2.	DELIMITACION ZONA ACTUACION
escala 1/500	

PLANUR
BALLESTEROS
GARDENAL
DE LA GUARDIA
ARQUITECTOS
ECONOMISTA
ABOGADO
NOVIRA