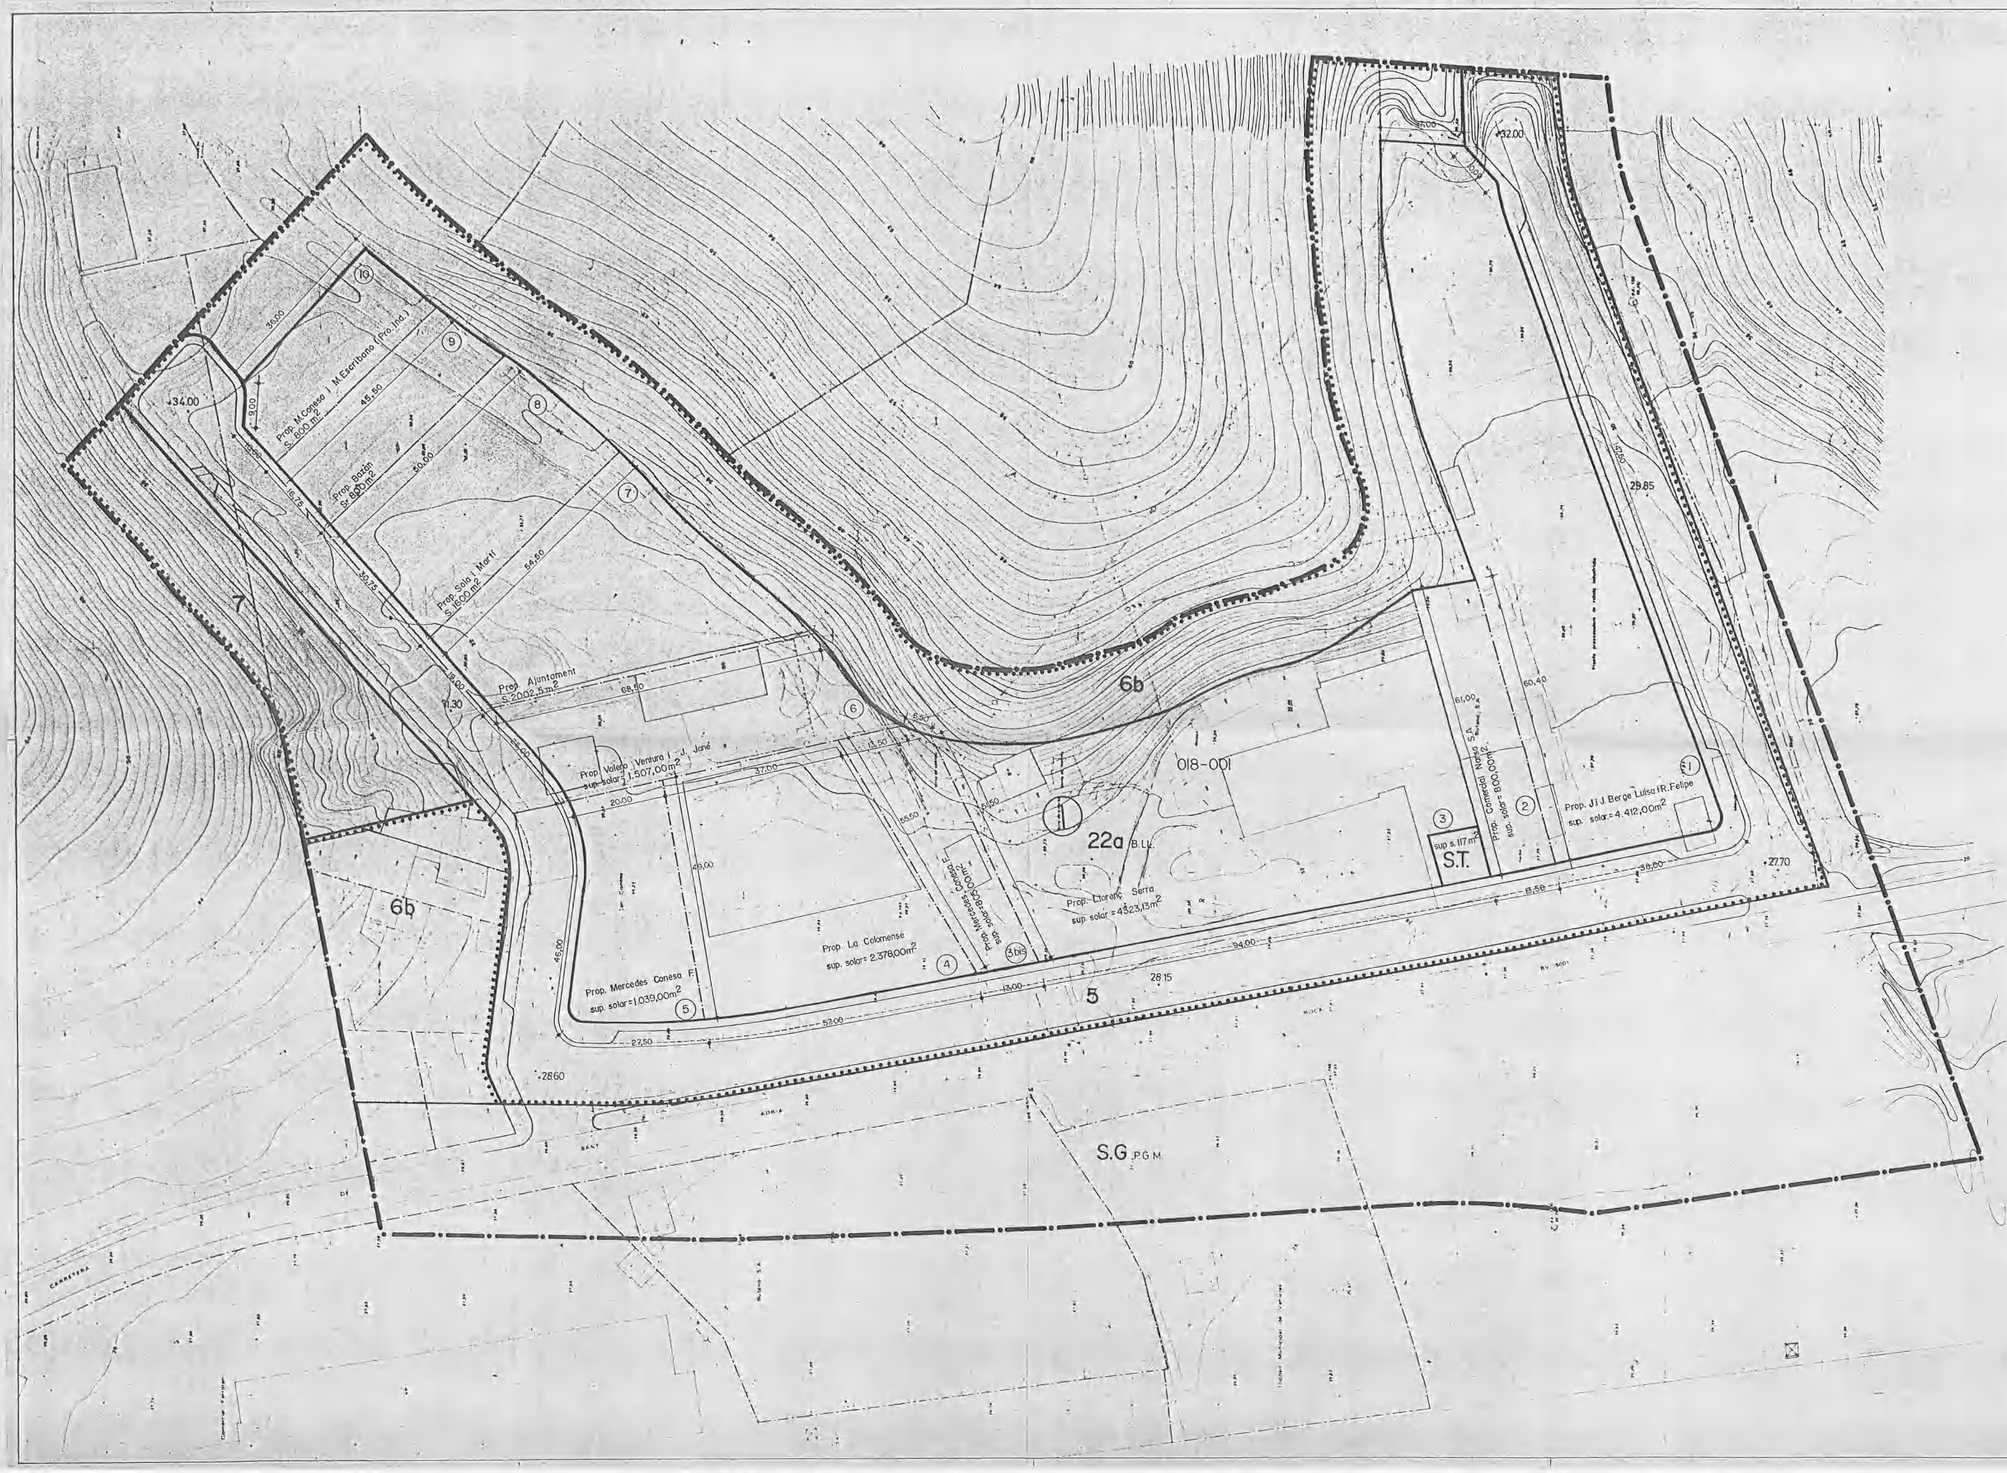

LLEGENDA

22a	ZONA INDUSTRIAL BOSC LLARG
6b	PARCS I JARDINS DE NOVA CREACIÓ
7b	EQUIPAMENTS COMUNITARIS
S.G P.G.M.	SISTEMES GENERALS P.G.M.
5	SISTEMA VIARI
	LIMIT PLA PARCIAL
S.T.	SERVEIS TÈCNICS
	LIMIT POLIGON
	LIMIT PARCEL·LES ADJUDICADES
(1)	NÚMERO PARCEL·LA ADJUDICADA

ARXIU DOCUMENTACIÓ
Data d'Entrada
N.º 245-35-1

AJUNTAMENT DE SANTA COLOMA DE GRAMENET

3 Febrer 1988

LA SECRETÀRIA

Servei d'Urbanisme

Negociat de Gestió Urbanística

L'APARELLADOR MUNICIPAL	EL CAP DE SERVEI D'URBANISME I HABITATGE	EL TINENT D'ALCALDE D'URBANISME OBRES PÚBLIQUES I SERVEIS
Rafael Jurado i Lluis	Ferran Navarro i Acebes	Eloy Jurado i Cubero

APROVACIÓ INICIAL per acord de en data	APROVACIÓ PROVISIONAL per acord de en data	APROVACIÓ DEFINITIVA per acord del PLE DE L'AJUNTAMENT en data
EL SECRETARI GENERAL	EL SECRETARI GENERAL	EL SECRETARI GENERAL

30 Setembre 1987

REPARCEL·LACIÓ DEL PLA PARCIAL (POL.I) "LES VALLS DEL BOSC LLARG I LES CANYES"

PLÀNOL	ESCALA	DATA	Nº EXP.	Nº PLÀNOL
PLANEJAMENT QUE S'EXECUTA, PARCEL·LES ADJUDICADES	E.1/500	AGOST 87	U-V-20	4