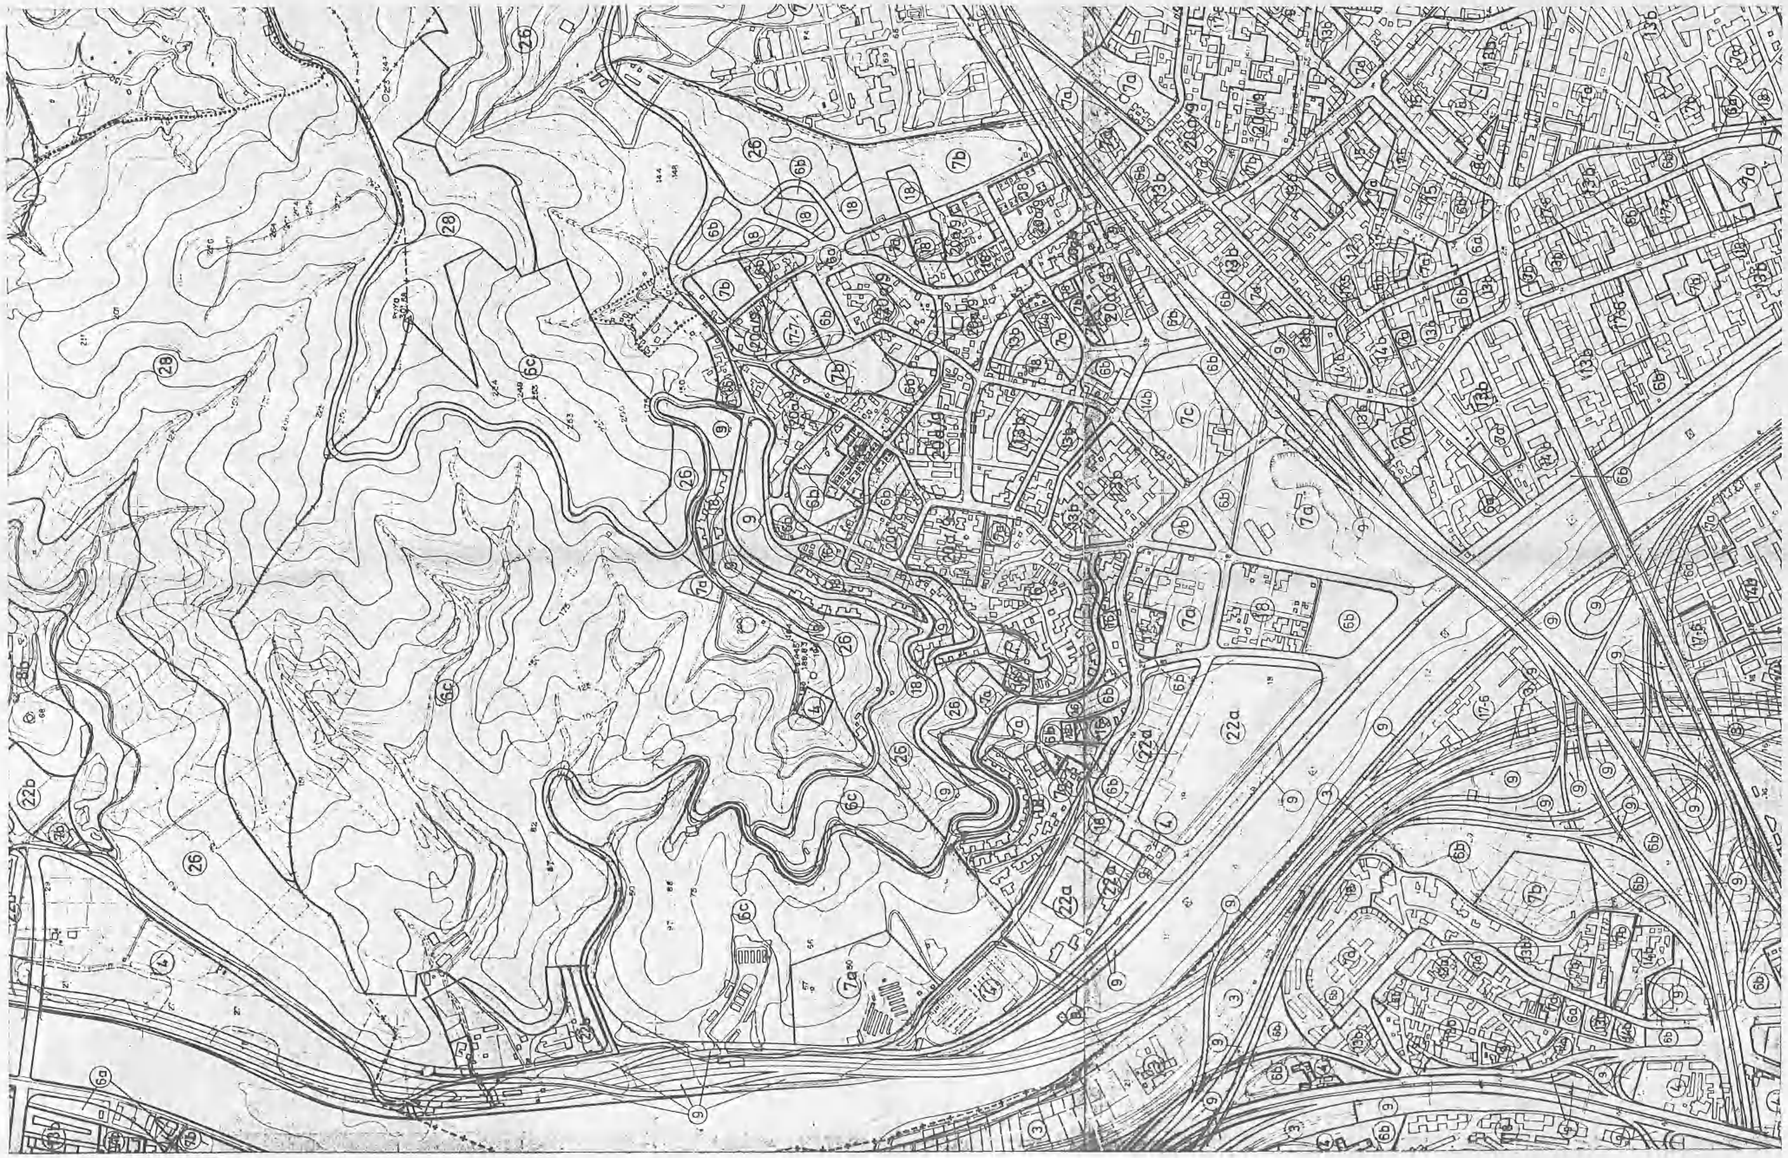


AMBIT PLA PARCIAL

ARXIU DOCUMENTACIÓ
Data d'entrada FEB 1988
M-0345-30-1

AJUNTAMENT
DE SANTA COLOMA DE GRAMENET

GENERALITAT DE CATALUNYA
Departament de Política Territorial i Obres Públiques

Barcelona, per a fer constar que la Comissió d'Urbanisme de Barcelona en sessió - 9 Febrer 1988 ha acordat donar per assabentada de l'informació d'interès supramunicipal.
LA SECRETÀRIA

Servei d'Urbanisme
Negociat de Gestió Urbanística

L'APARELLADOR MUNICIPAL	EL CAP DE SERVEI D'URBANISME I HABITATGE	EL TINENT D'ALCALDE D'URBANISME OBRES PÚBLIQUES I SERVEIS
Rafael Juan i Lluis	Ferran Navarro i Arribas	Eloy Jurado i Cubeni

APROVACIÓ INICIAL	APROVACIÓ PROVISIONAL	APROVACIÓ DEFINITIVA
per acord de en data	per acord de en data	per acord del Pla de data 30 Octubre 1987
EL SECRETARI GENERAL	EL SECRETARI GENERAL	EL SECRETARI GENERAL

AJUNTAMENT DE SANTA COLOMA DE GRAMENET SECRETARIA

REPARCEL·LACIÓ DEL PLA PARCIAL (POL. I) "LES VALLS DEL BOSC LLARG I LES CANYES"

PLÀNOL	ESCALA	DATA	Nº EXP.	Nº PLÀNOL
SITUACIÓ	1/5000	AGOST 87	U-V-20	1