
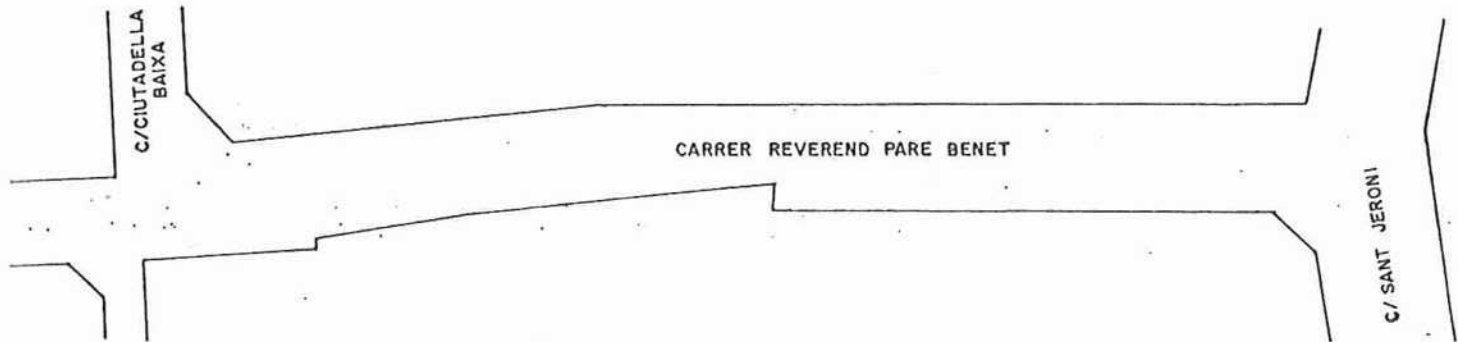
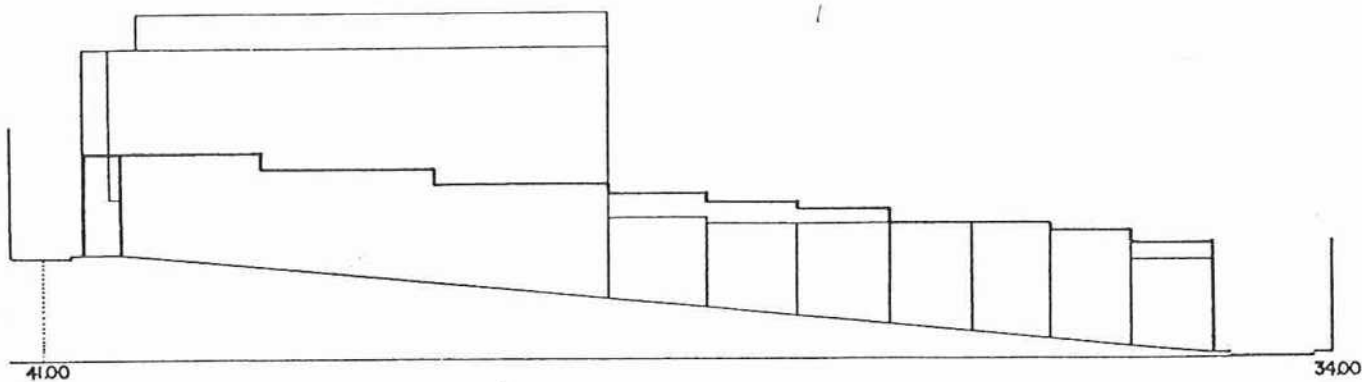
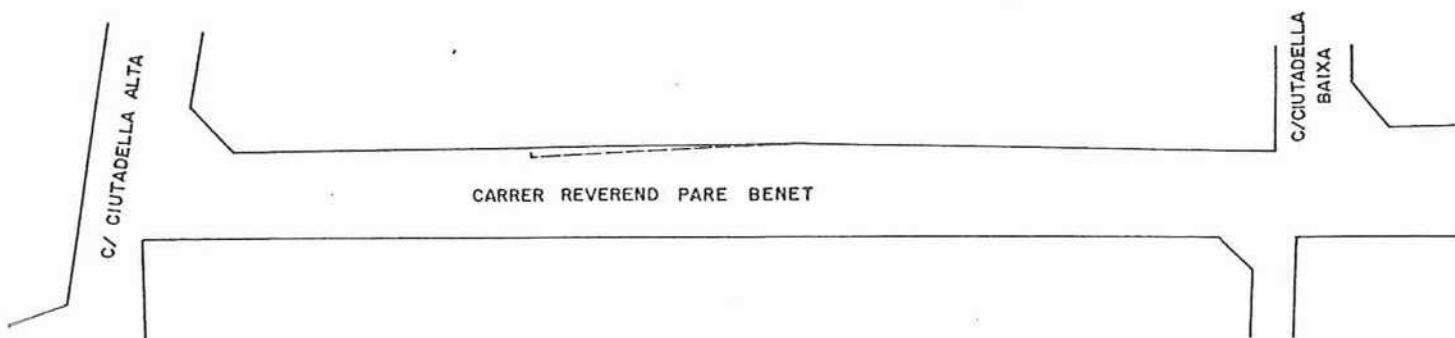




**CROQUIS núm. 4**


RÀFECES DELS EDIFICIS NOUS SEGONS TRAM DE CARRER

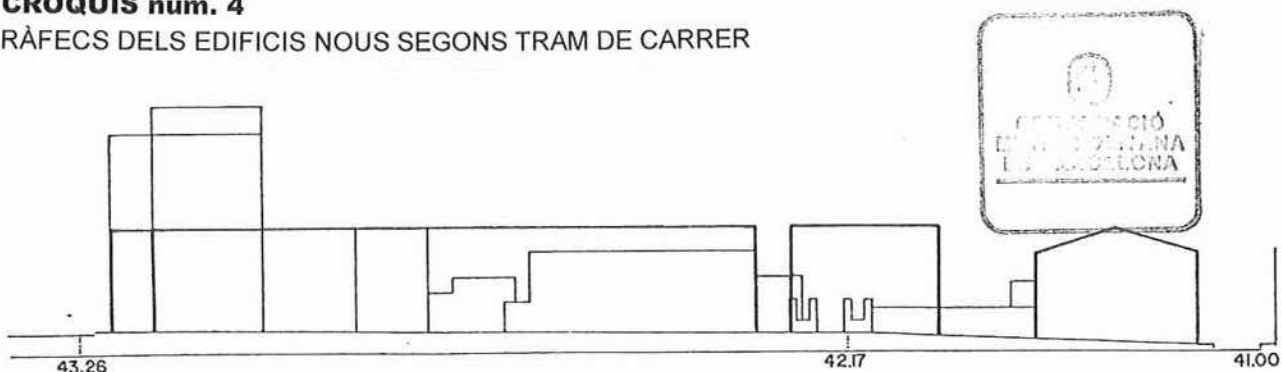

Escala 1:500

Croquis I.I

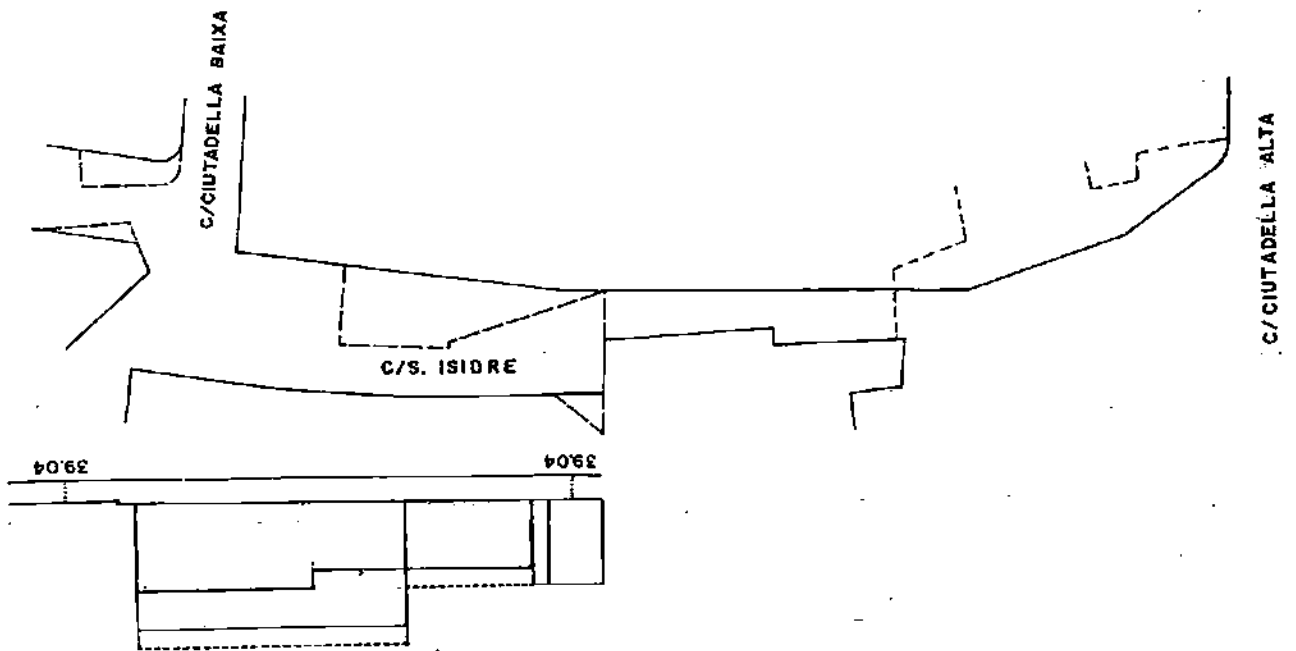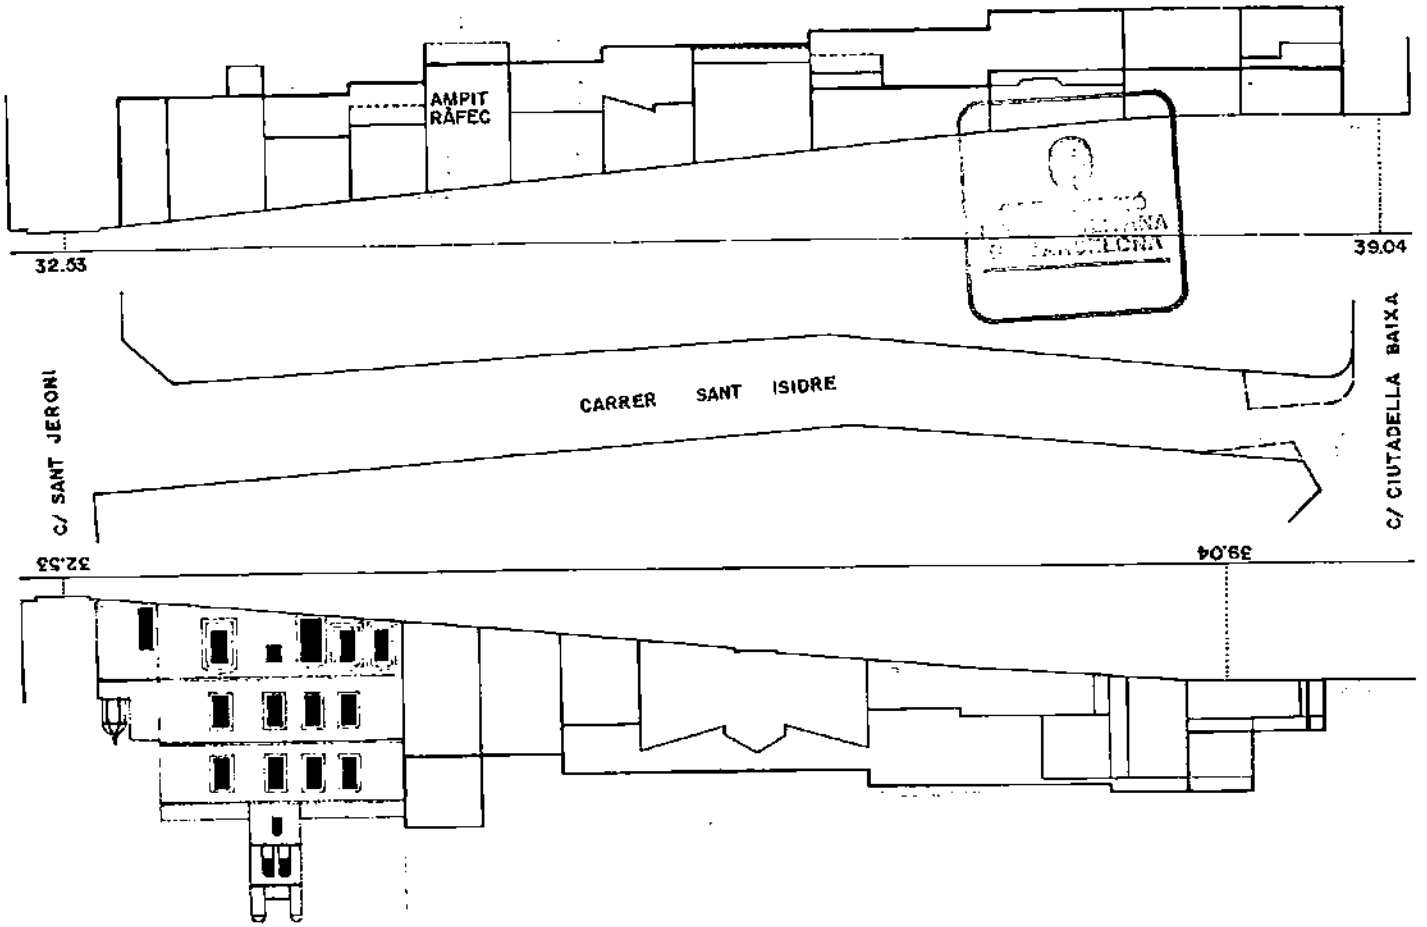

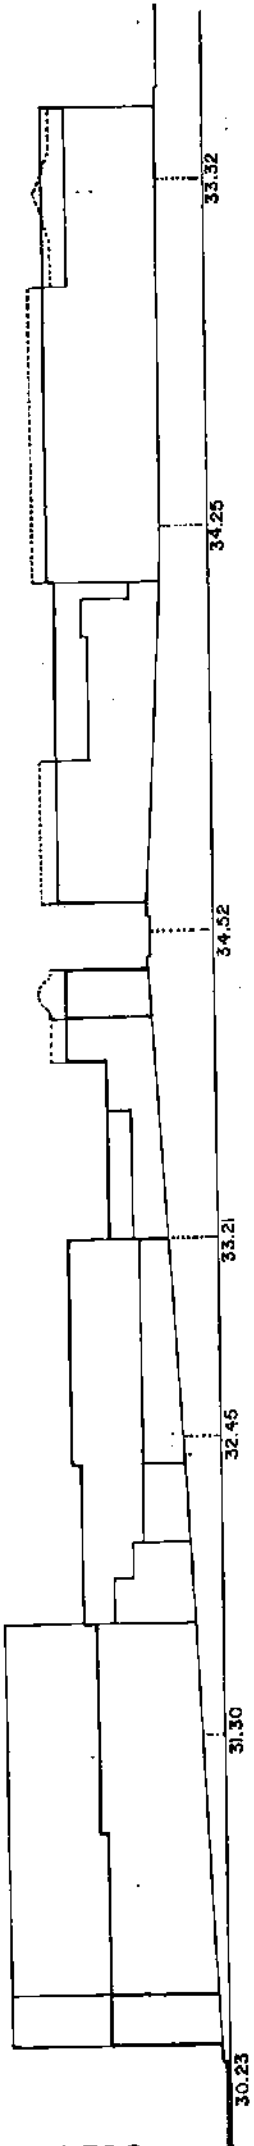

C/CIUTADELLA ALTA

CARRER MAJOR

C/CIUTADELLA BAIXA


COLOMA

SANTA

C/ MASFONOLLAR


CARRER



CARRER SANT JERONI

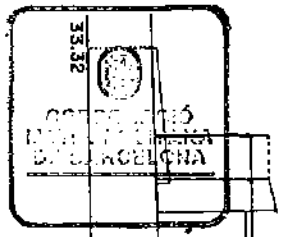


Escala 1:500

Croquis

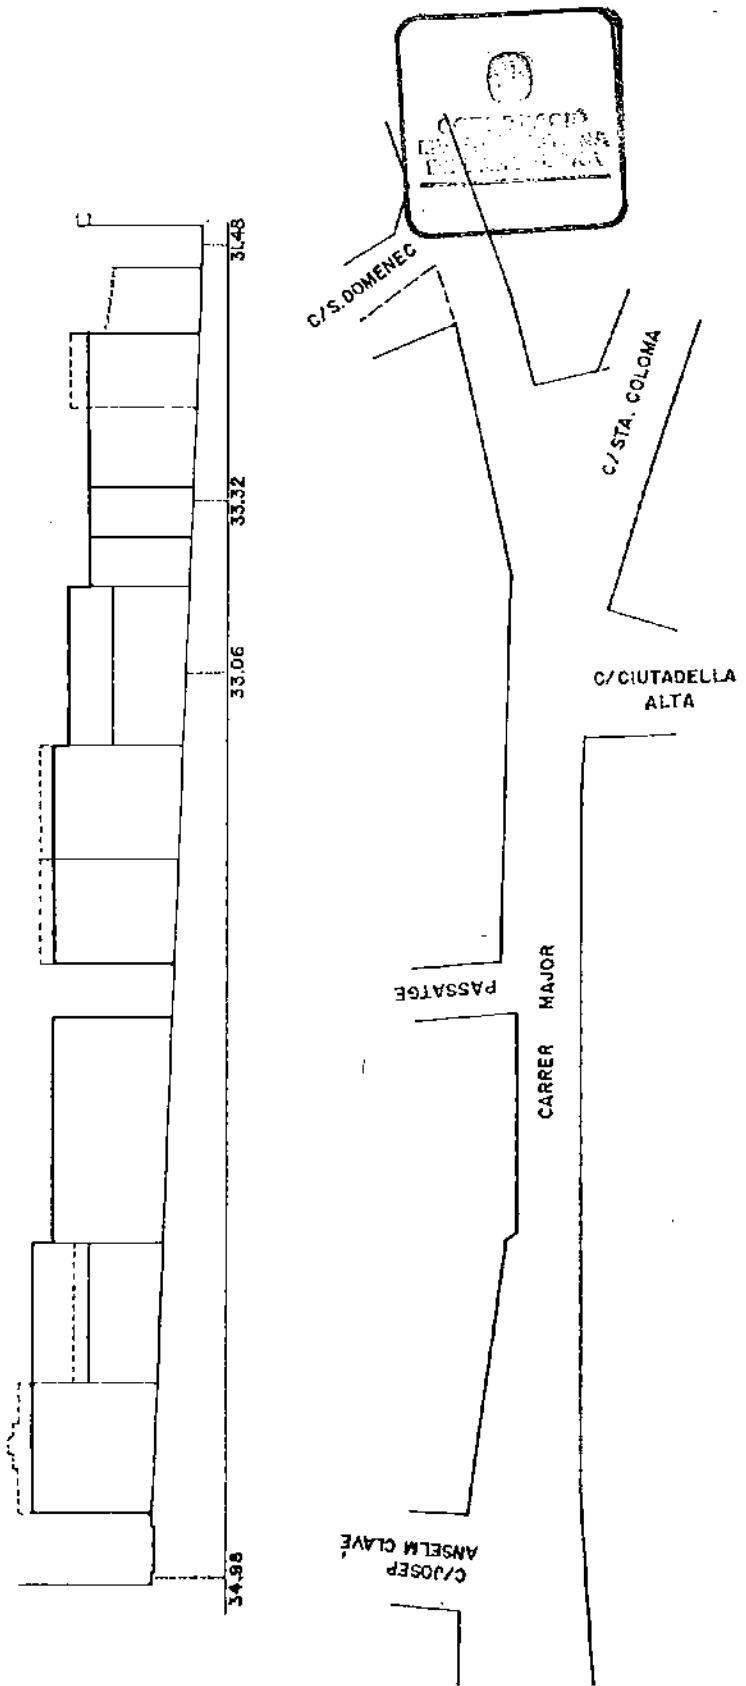

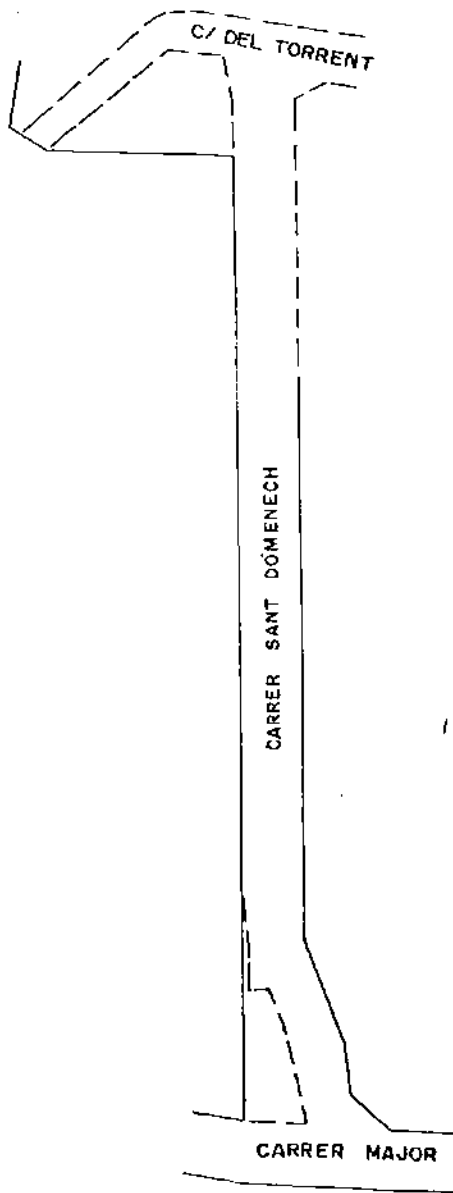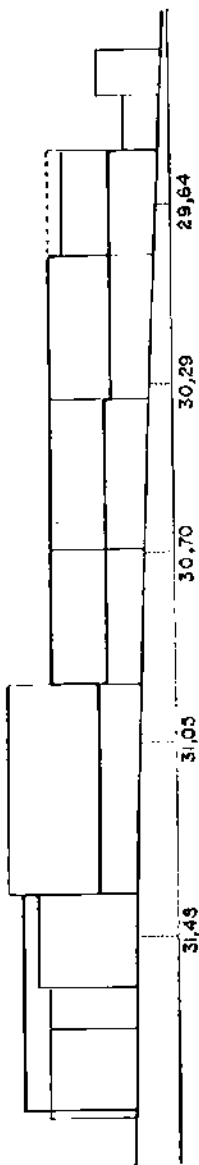

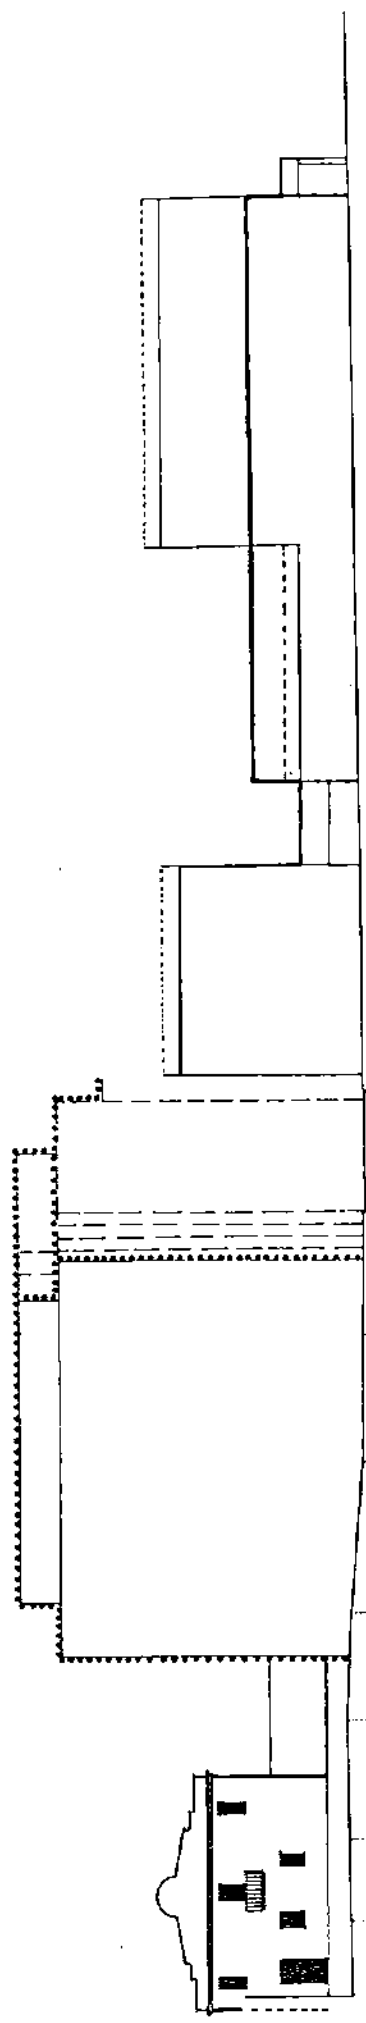


CARRER DEL TORRENT



CARRER SANT CARLES



CARRER MAJOR

PLAÇA MANENT



29.54 29.08 29.30 28.36 28.44 28.24

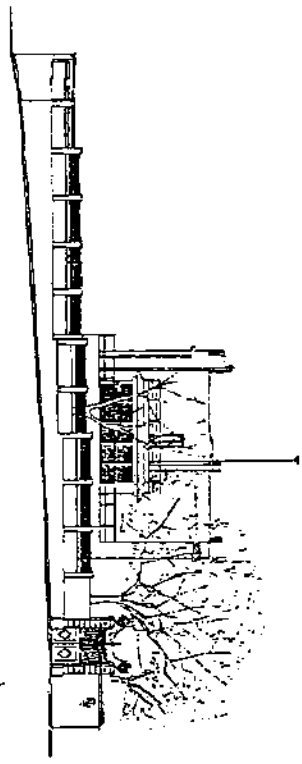


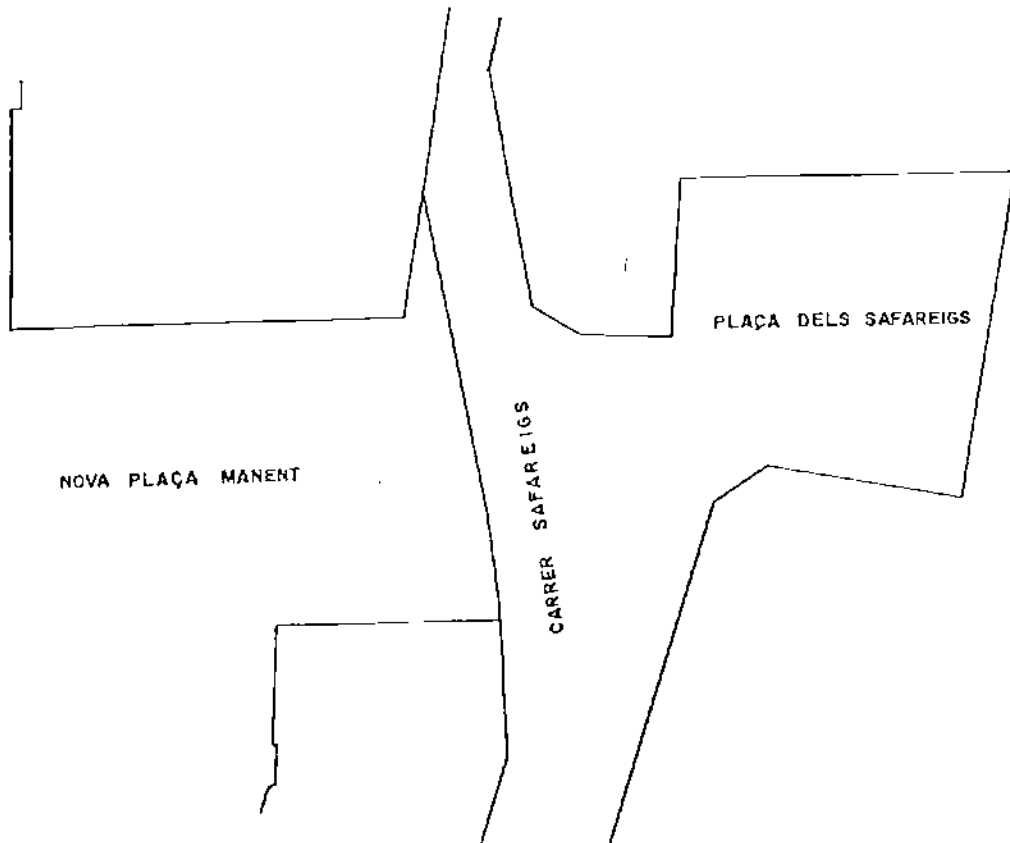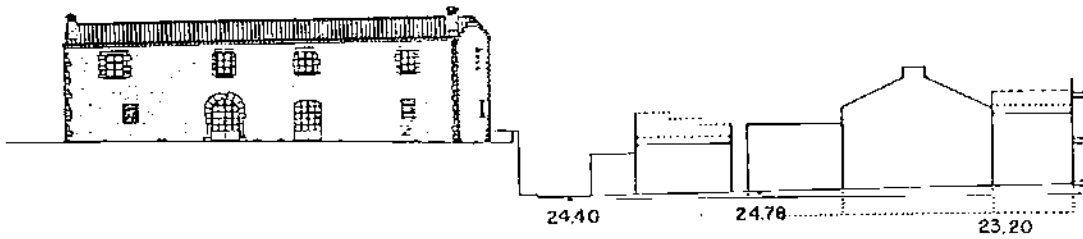

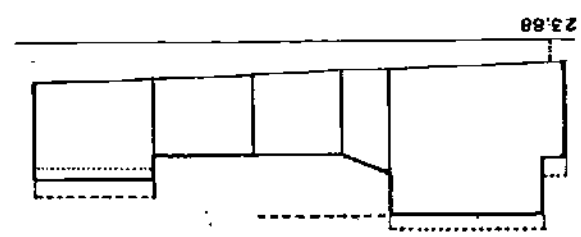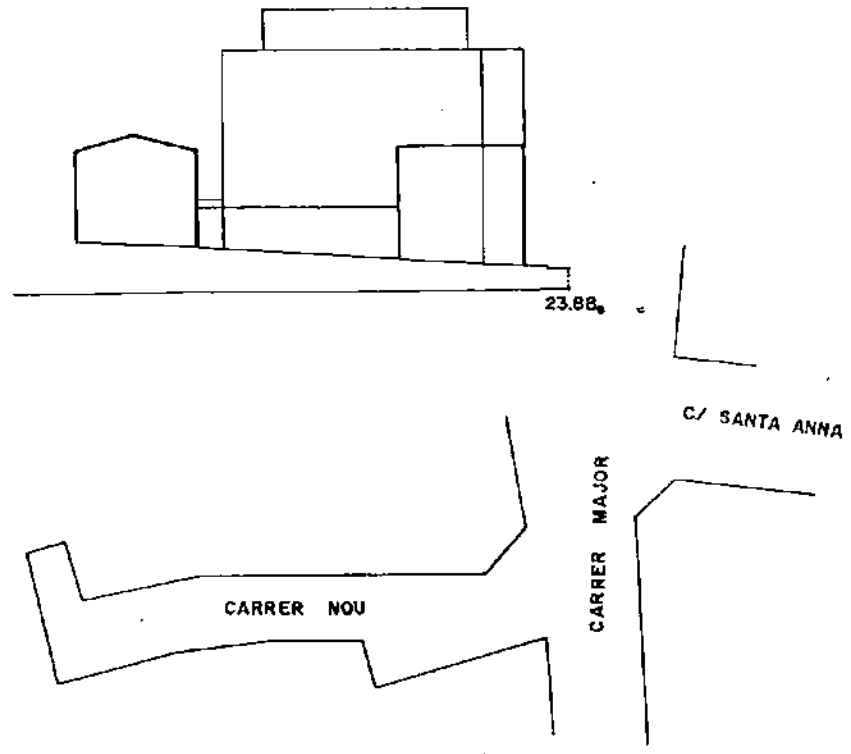



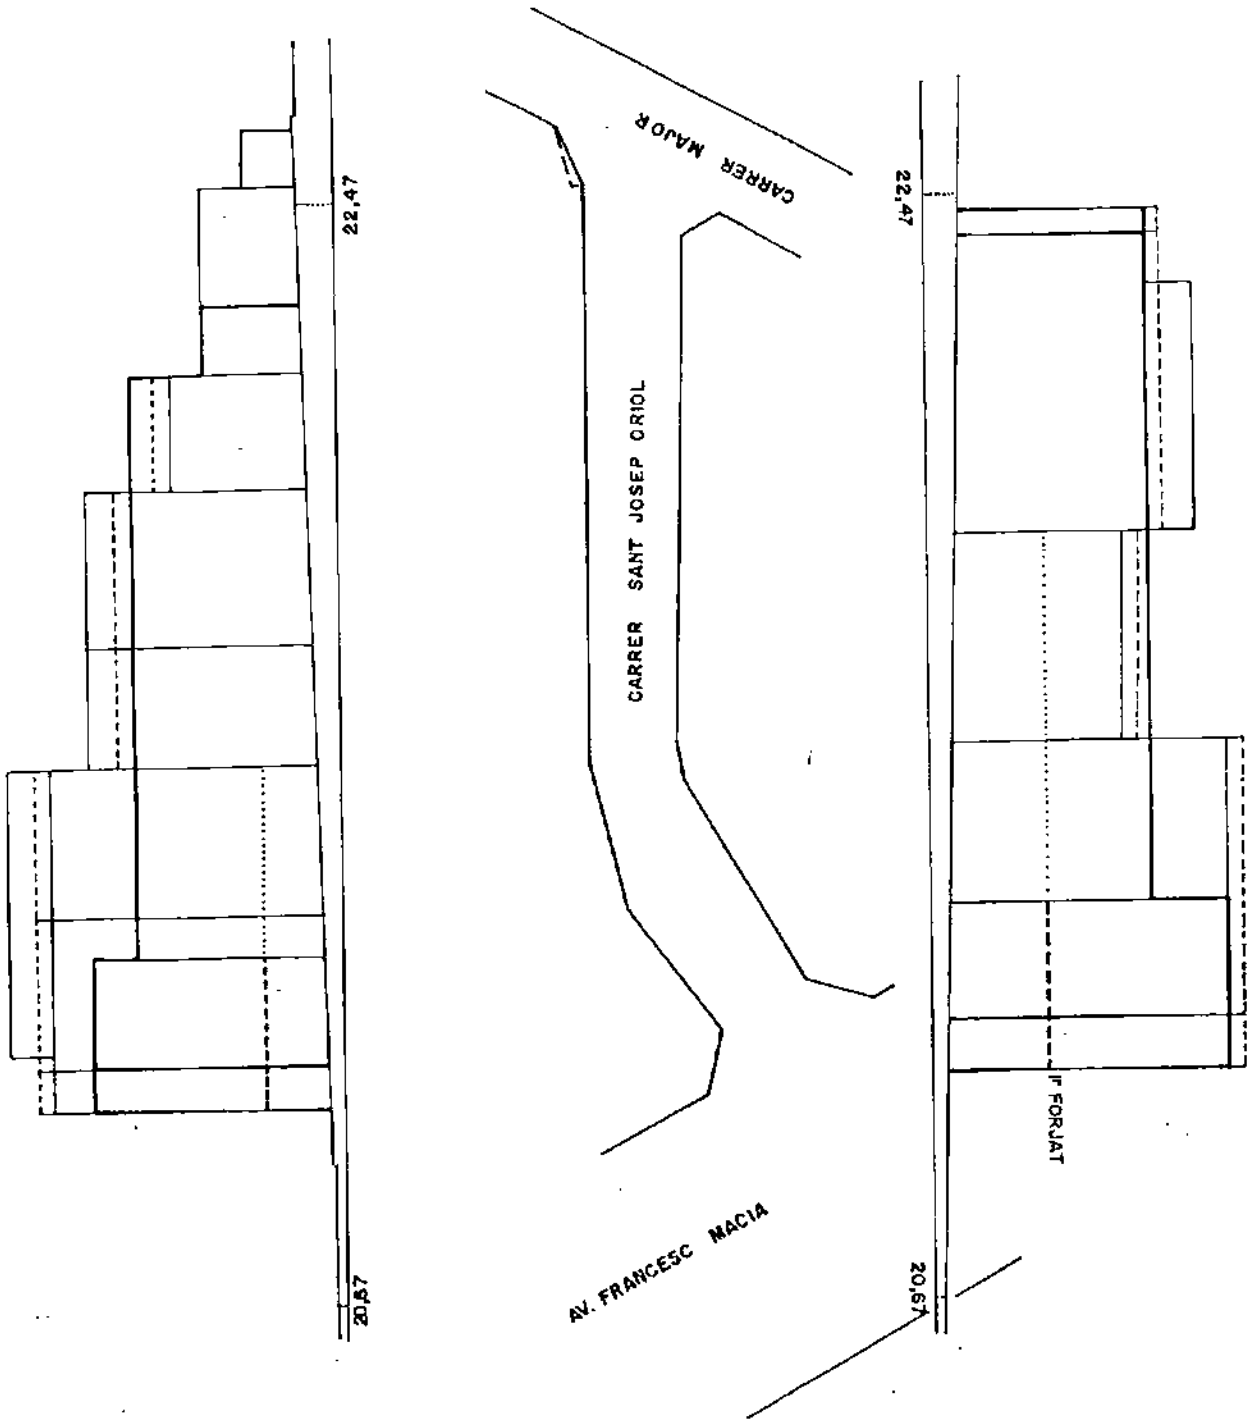
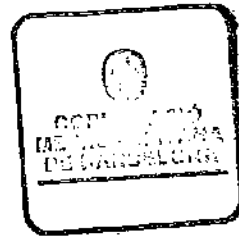


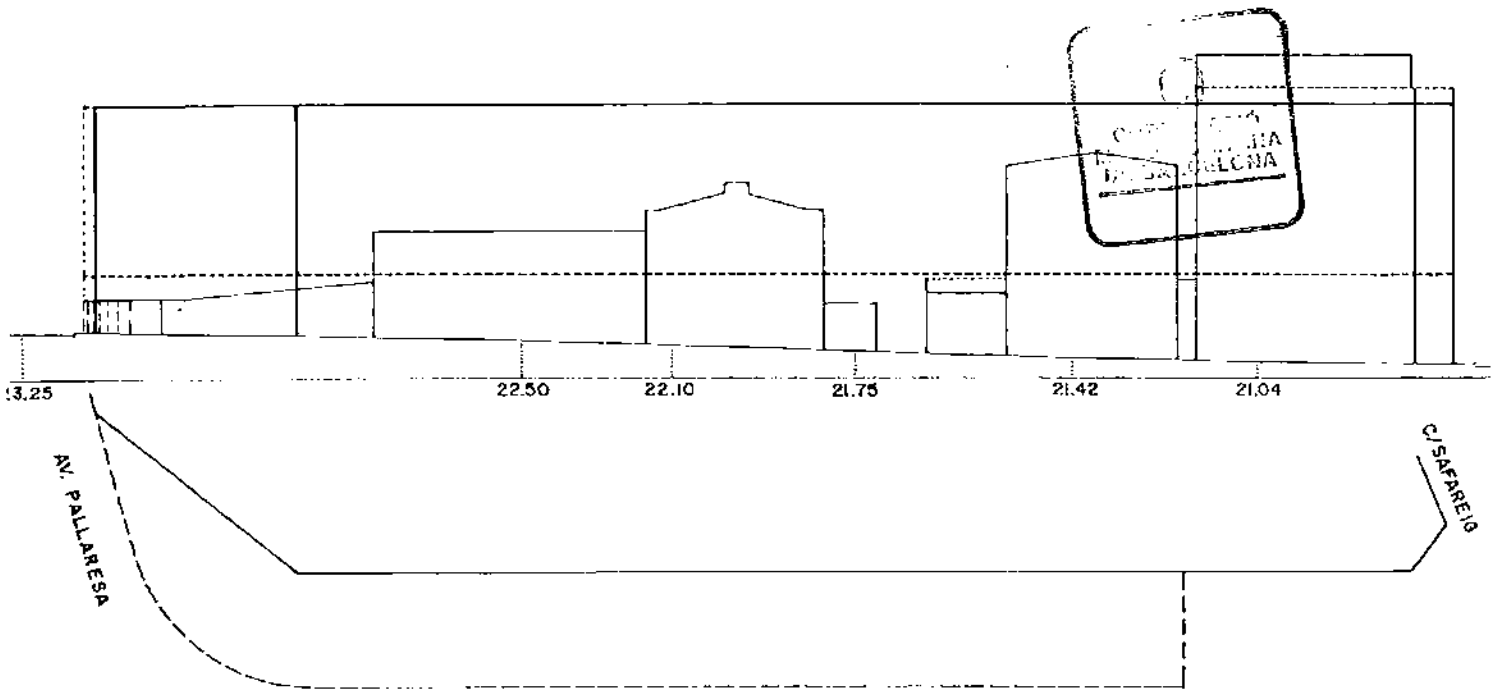


AV. FRANCESC MACIA



AV. FRANCESC MACIA

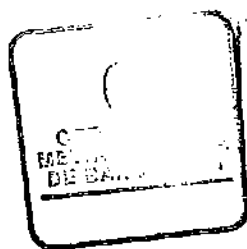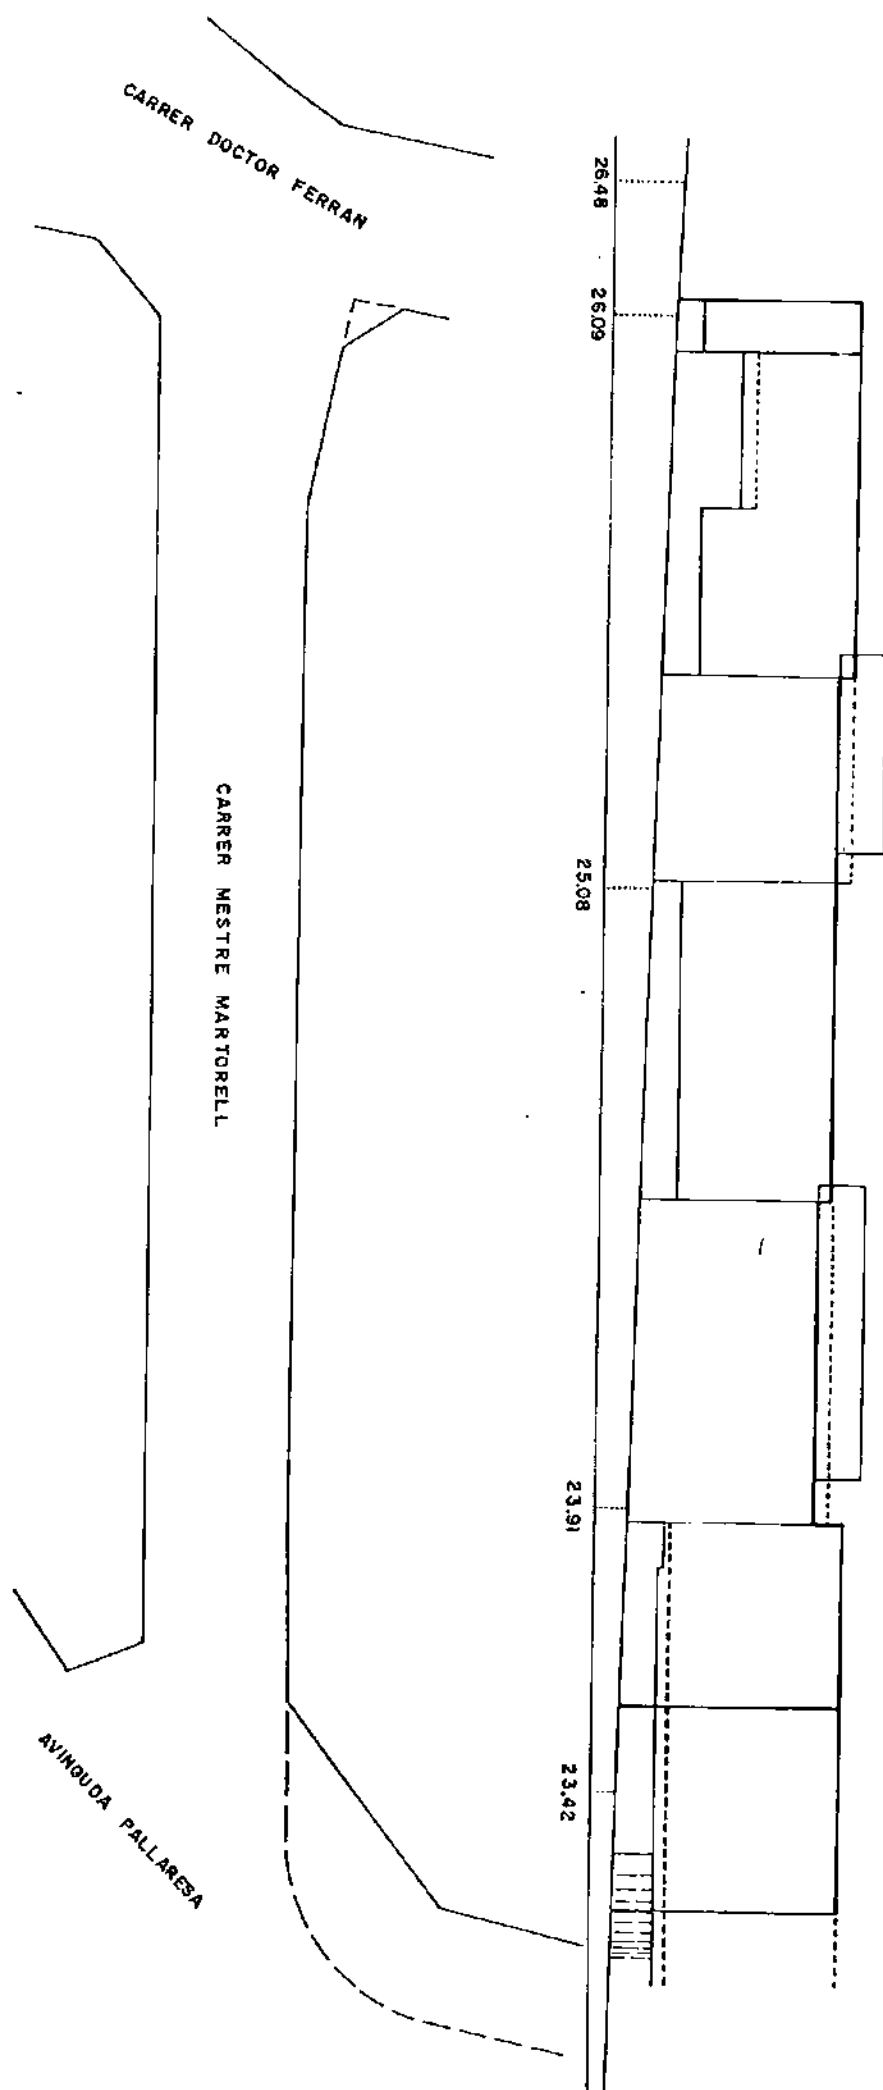

Escala 1:500

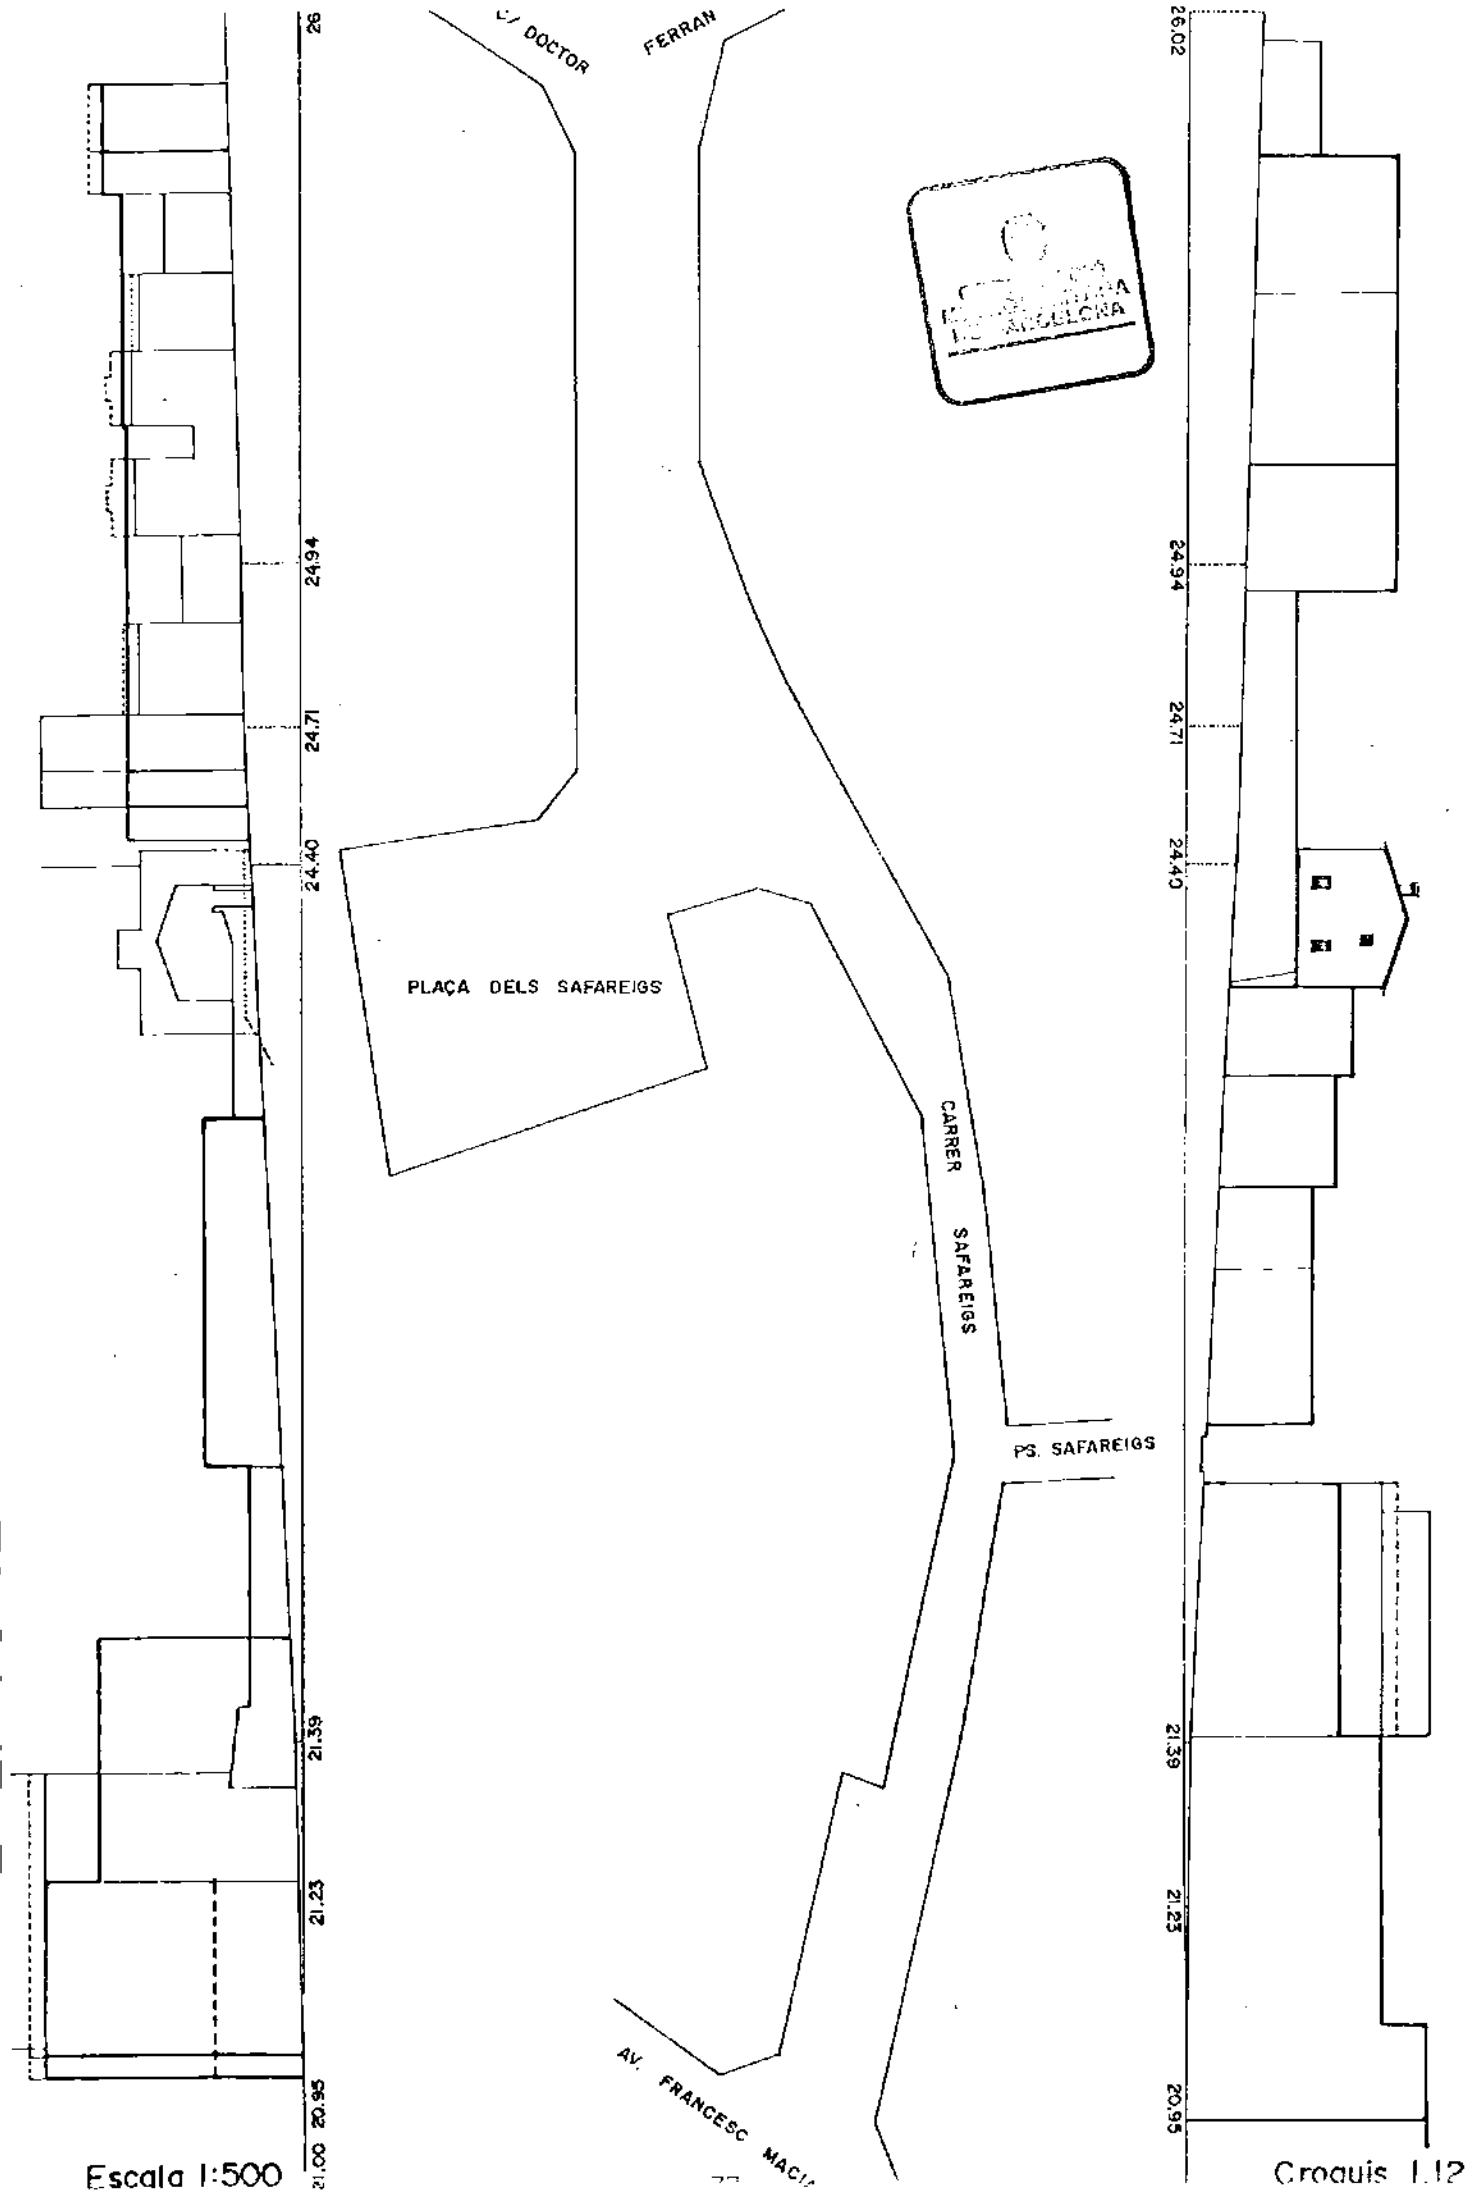

Escala 1:500

Croquis 1.12

26.02  
24.94  
24.71  
24.40  
24.40  
21.39  
21.23  
20.95

PLAÇA DELS SAFAREIGS



CARRER SAFAREIGS

PS. SAFAREIGS

AV. FRANCESC MACIÀ


C/ DOCTOR FERRAN




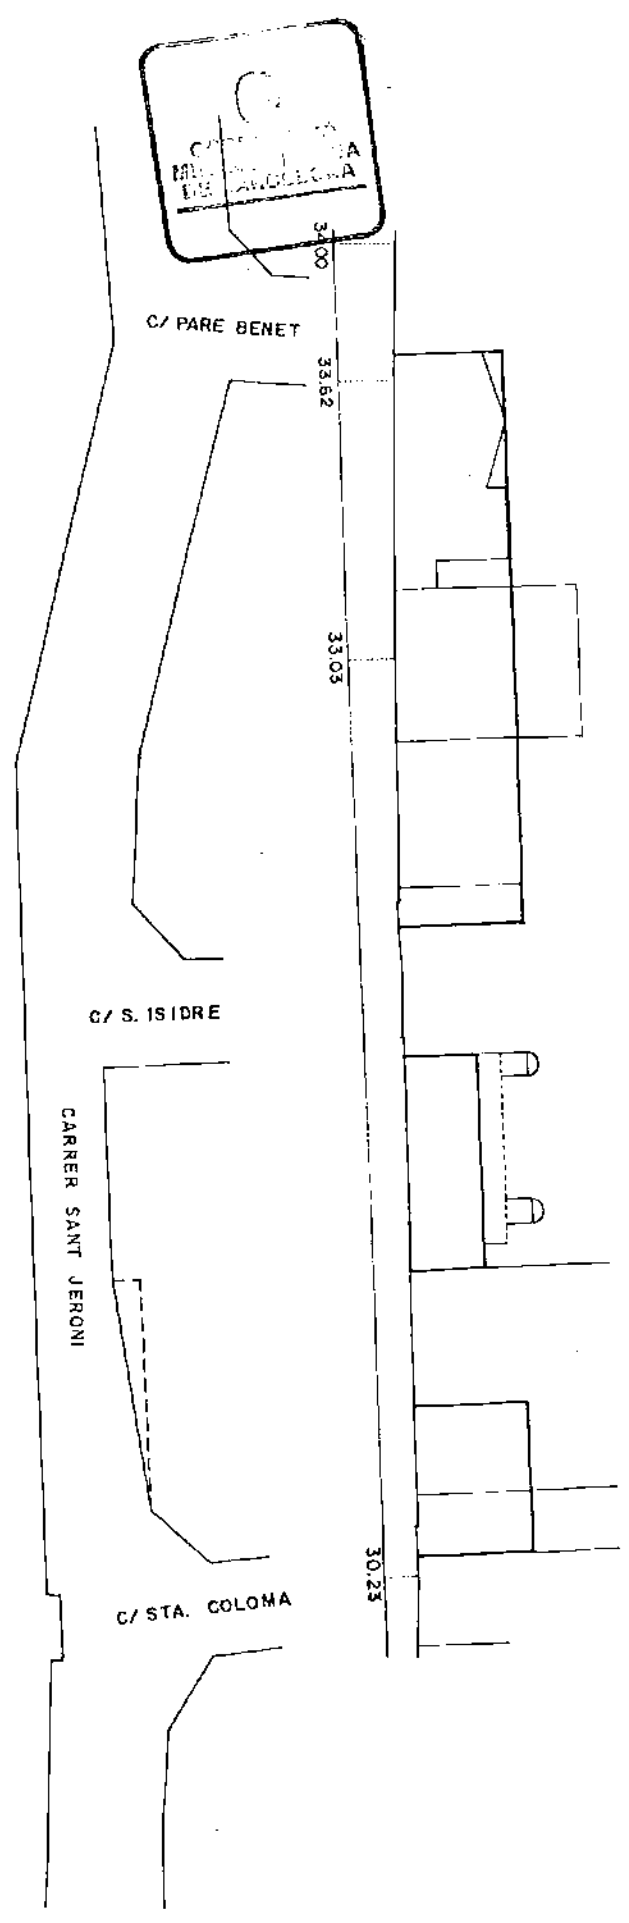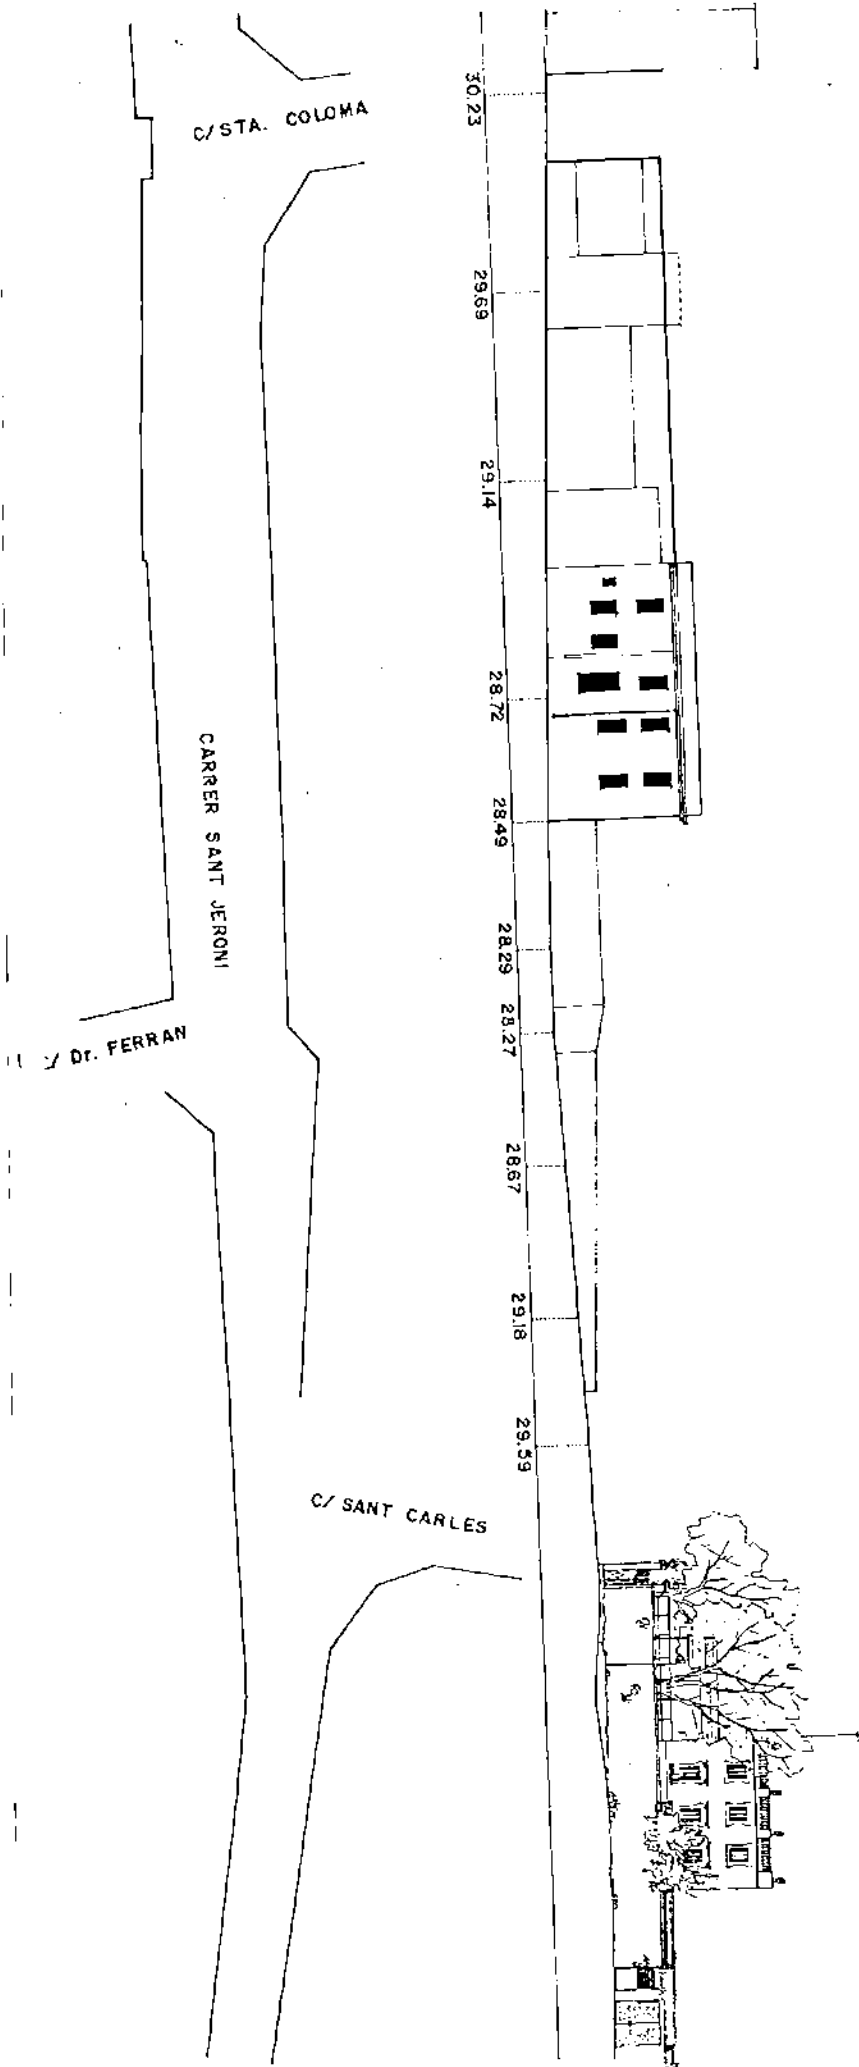


CARRER SANT JERONI  
 1811-1812-1813-1814  
 DE LA ANGLONA


Escala 1:500

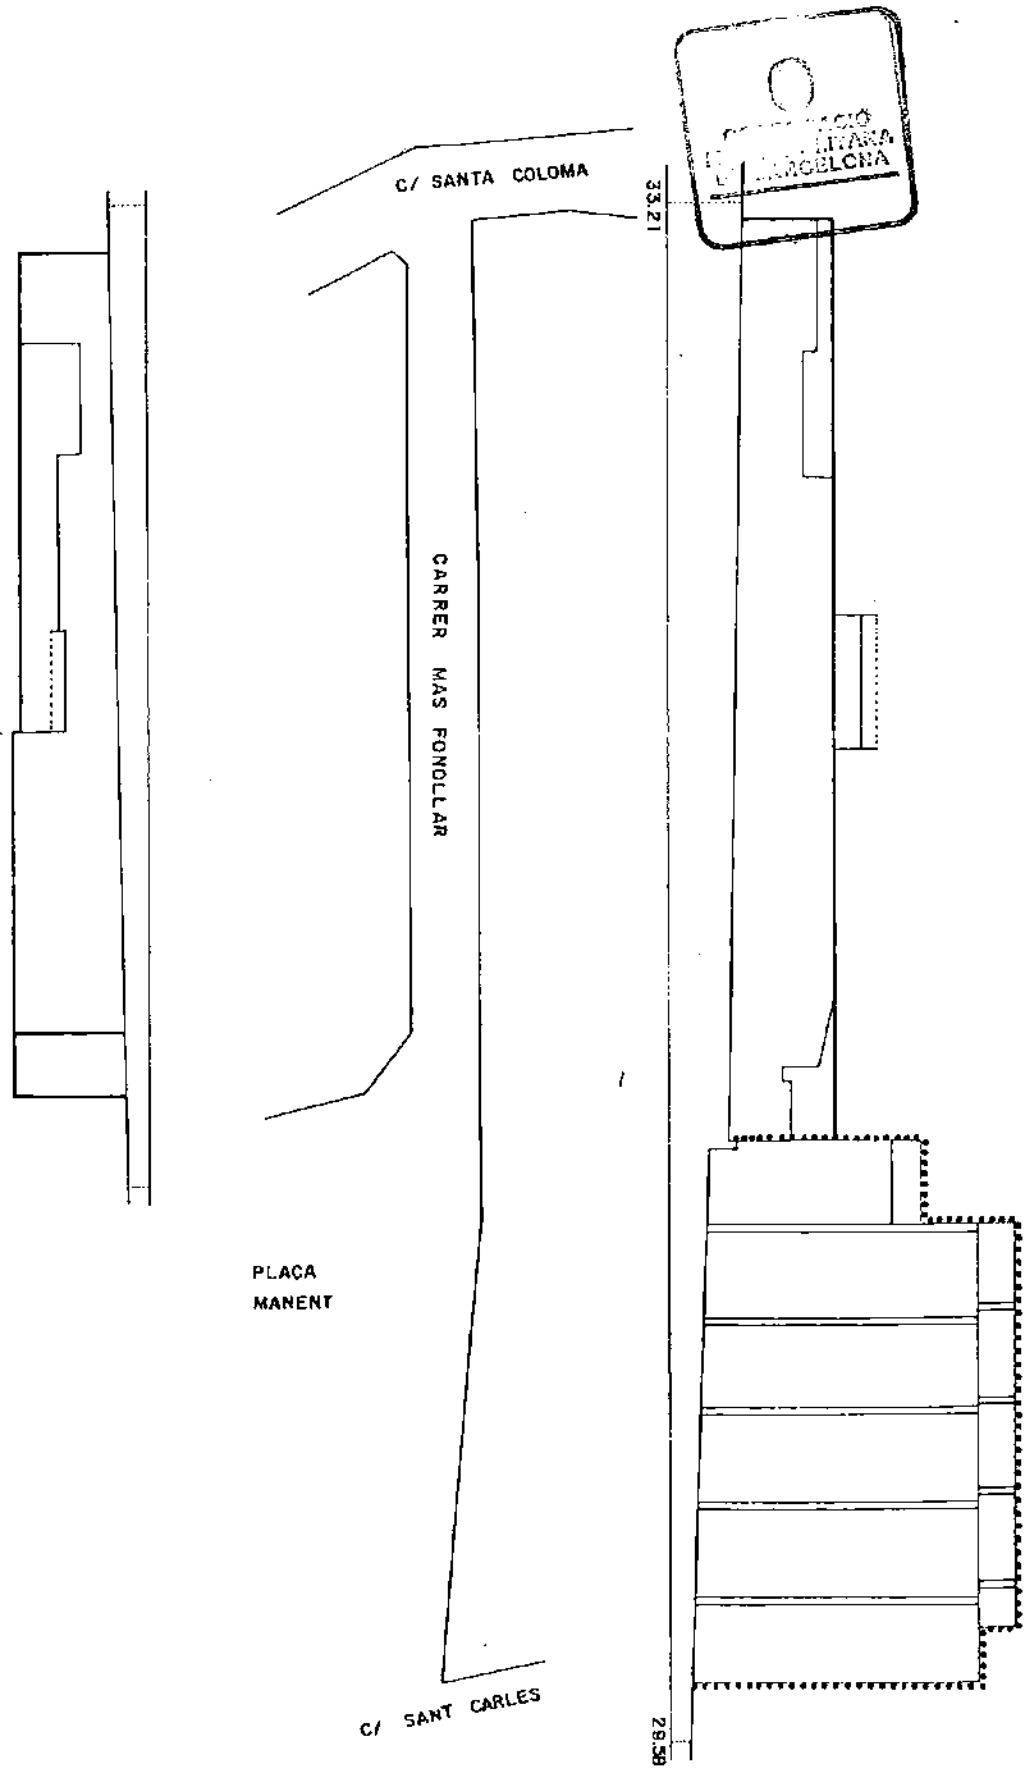


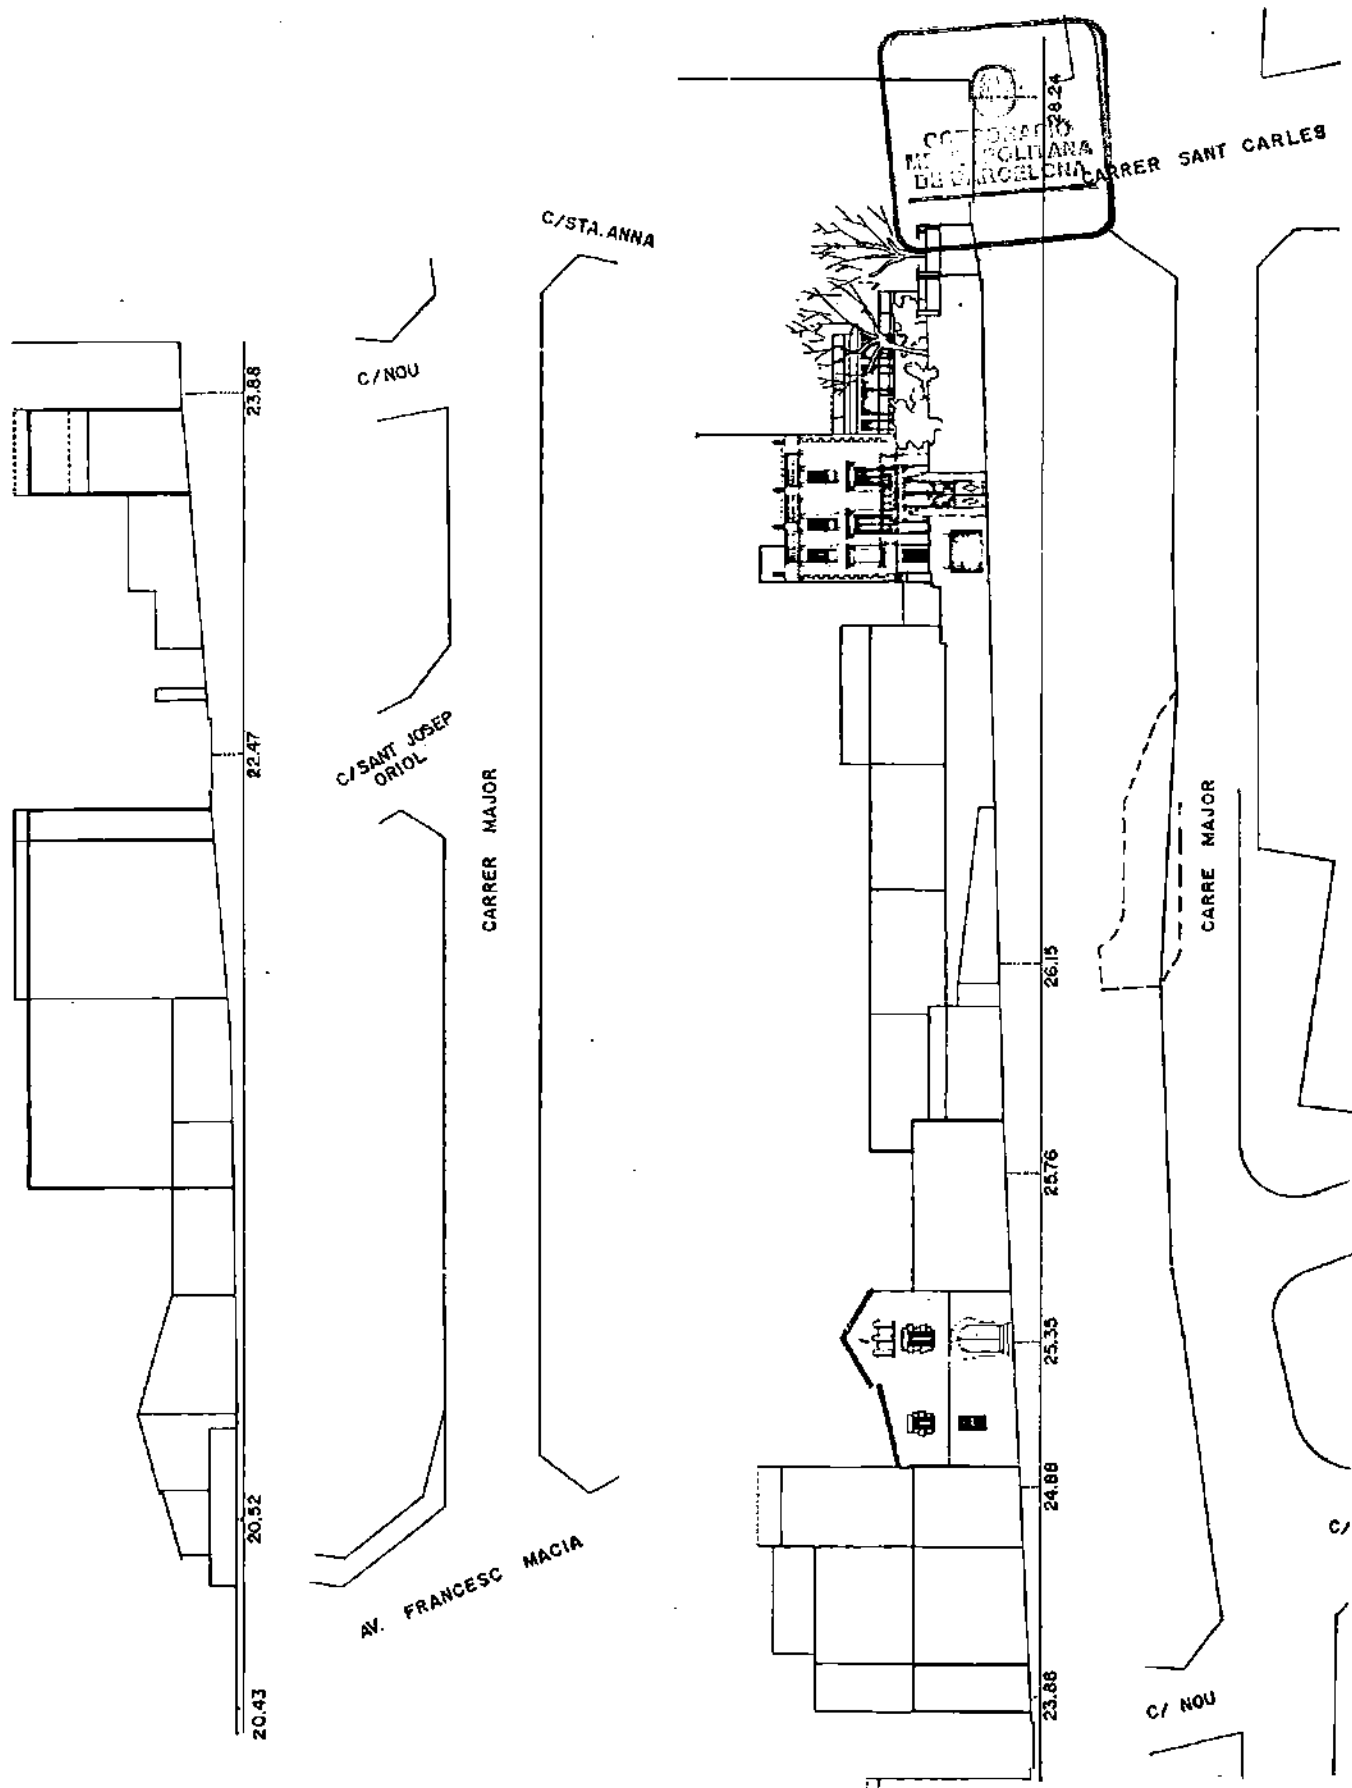


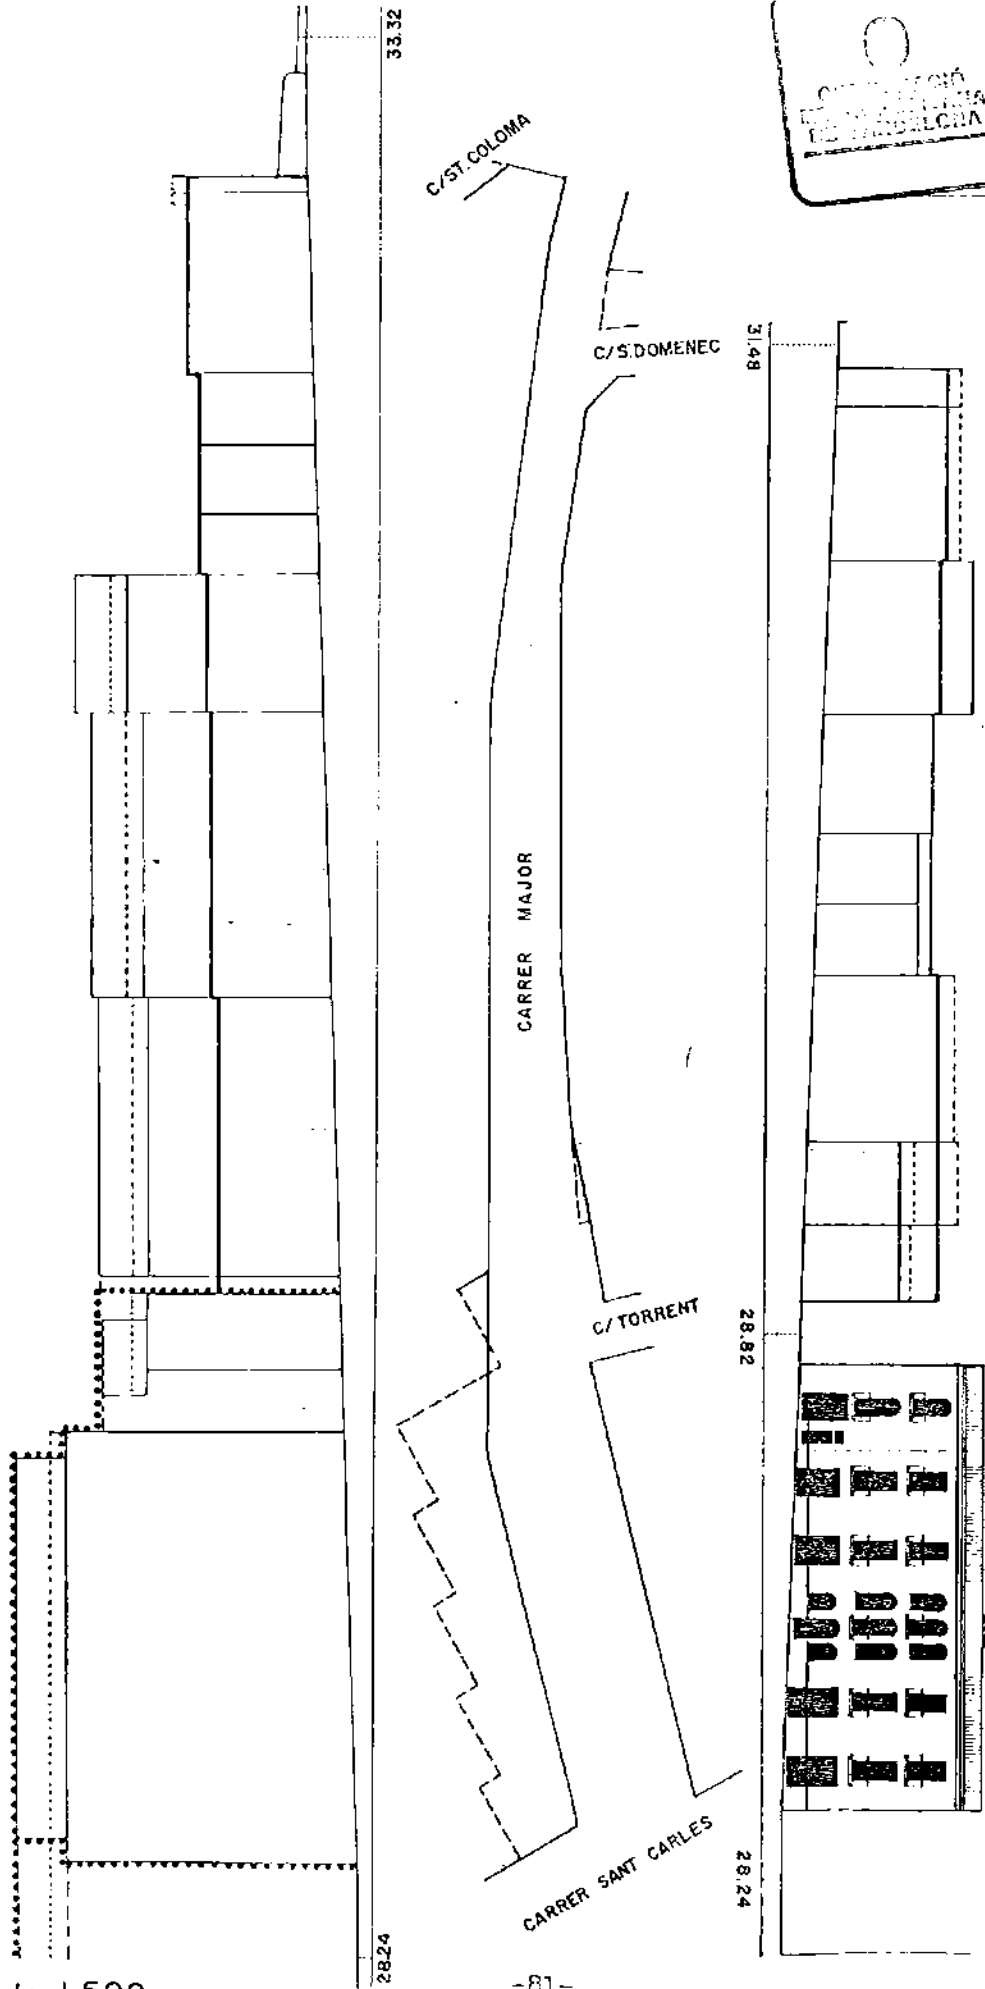



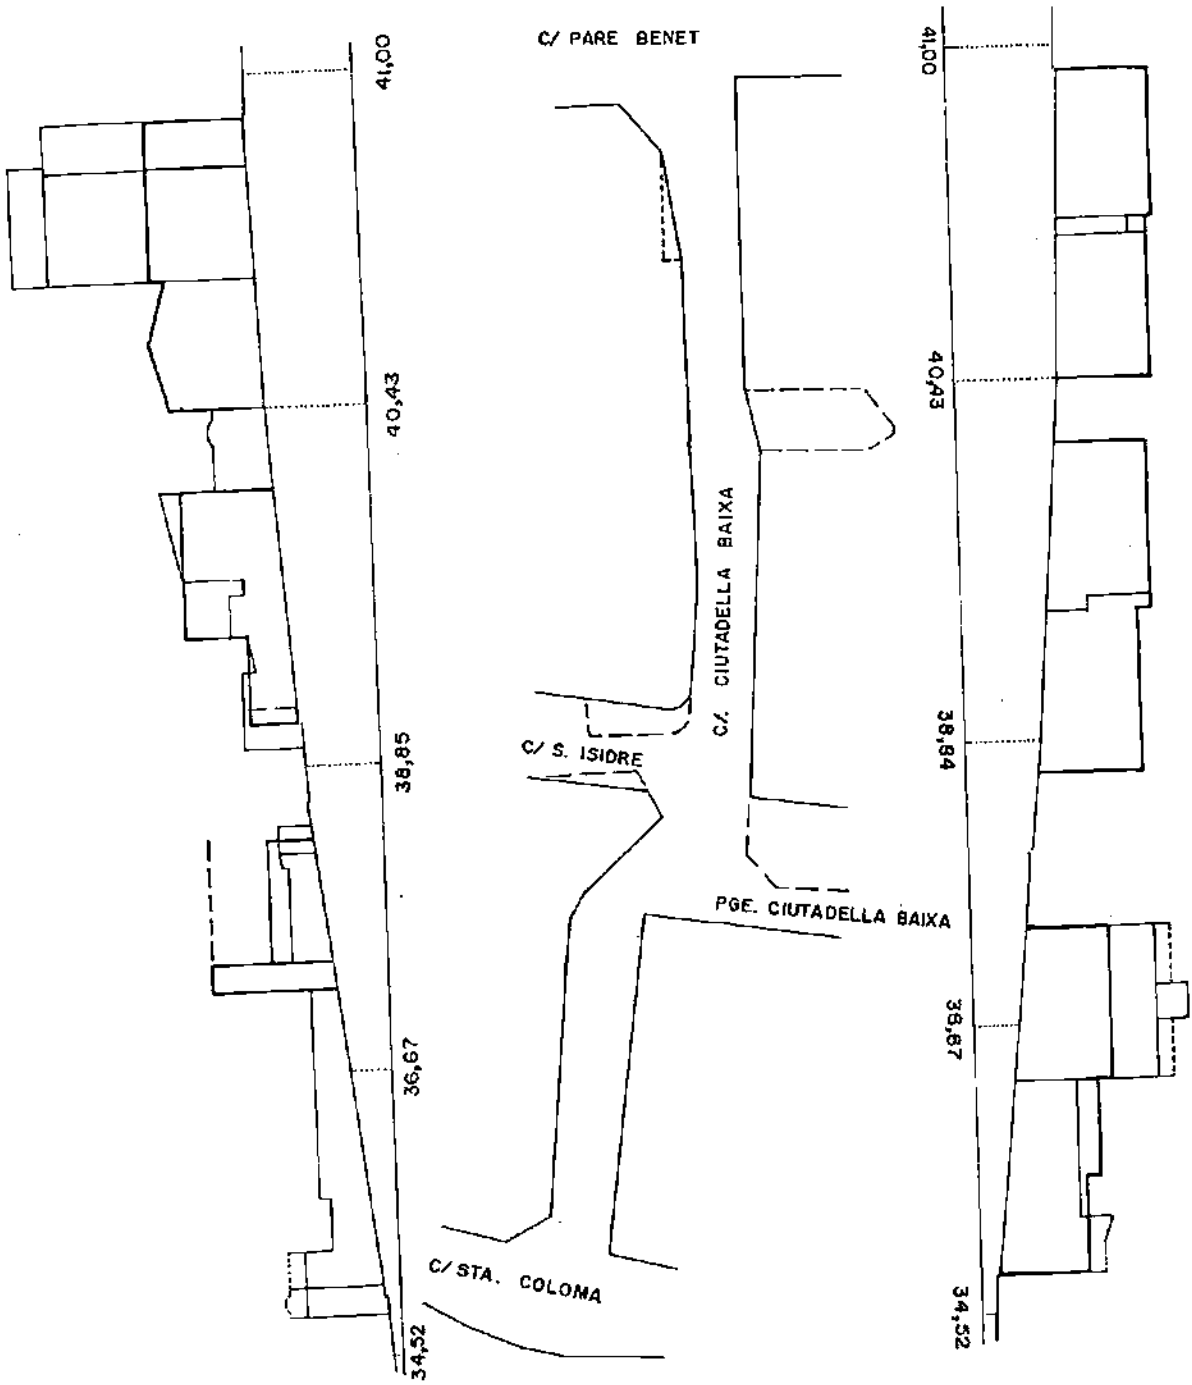

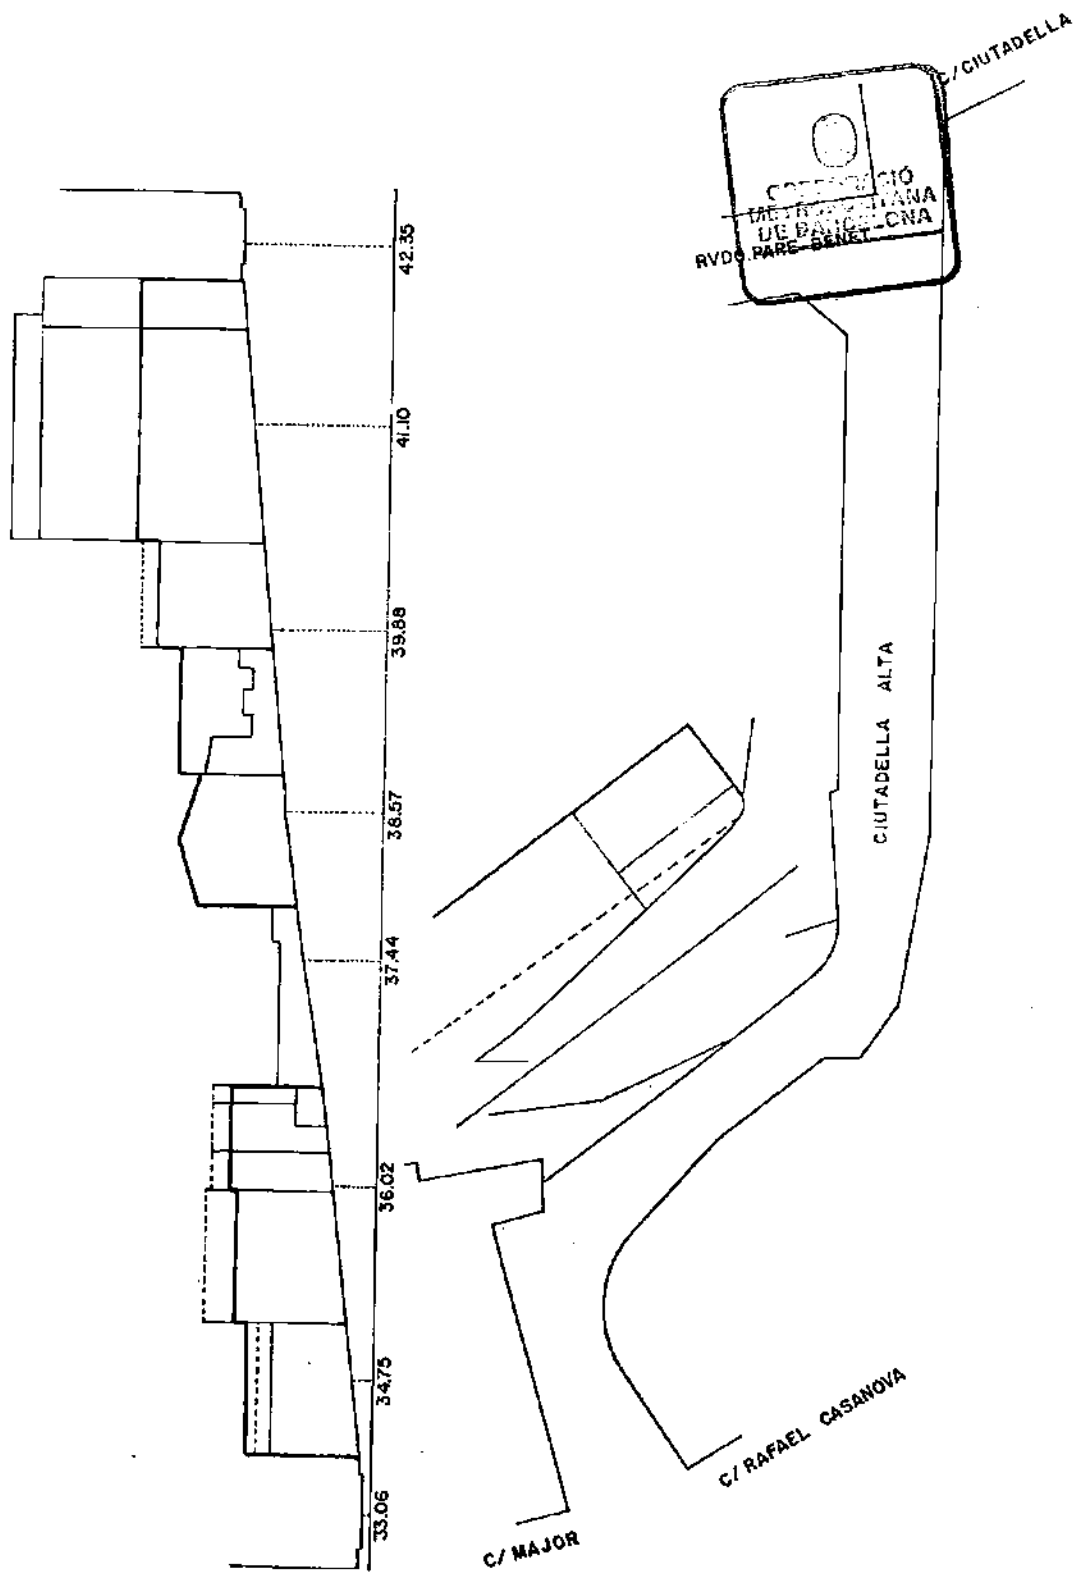

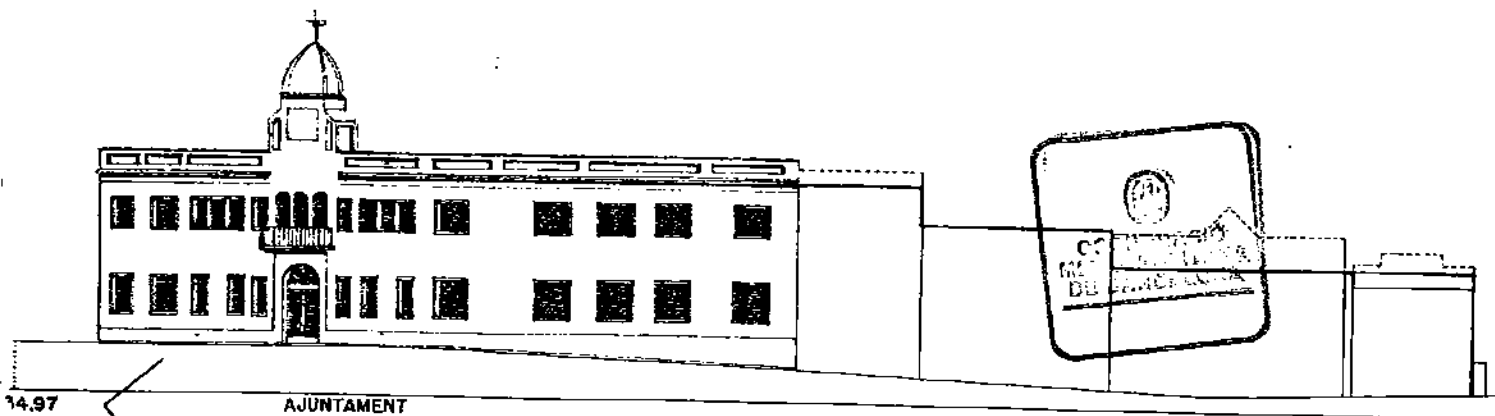


14.97 AJUNTAMENT

PLAÇA DE LA VILA

CARRER ANSELM CLAVE

C/ VISTALEGRE

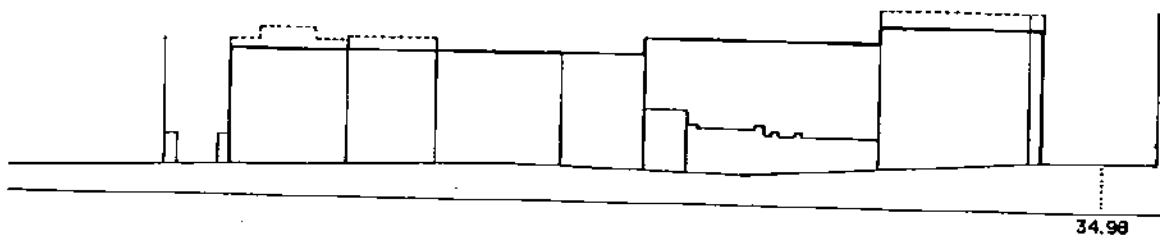

34.98

CARRER ANSELM CLAVE

C/ S. PERE

CARRER MAJOR