


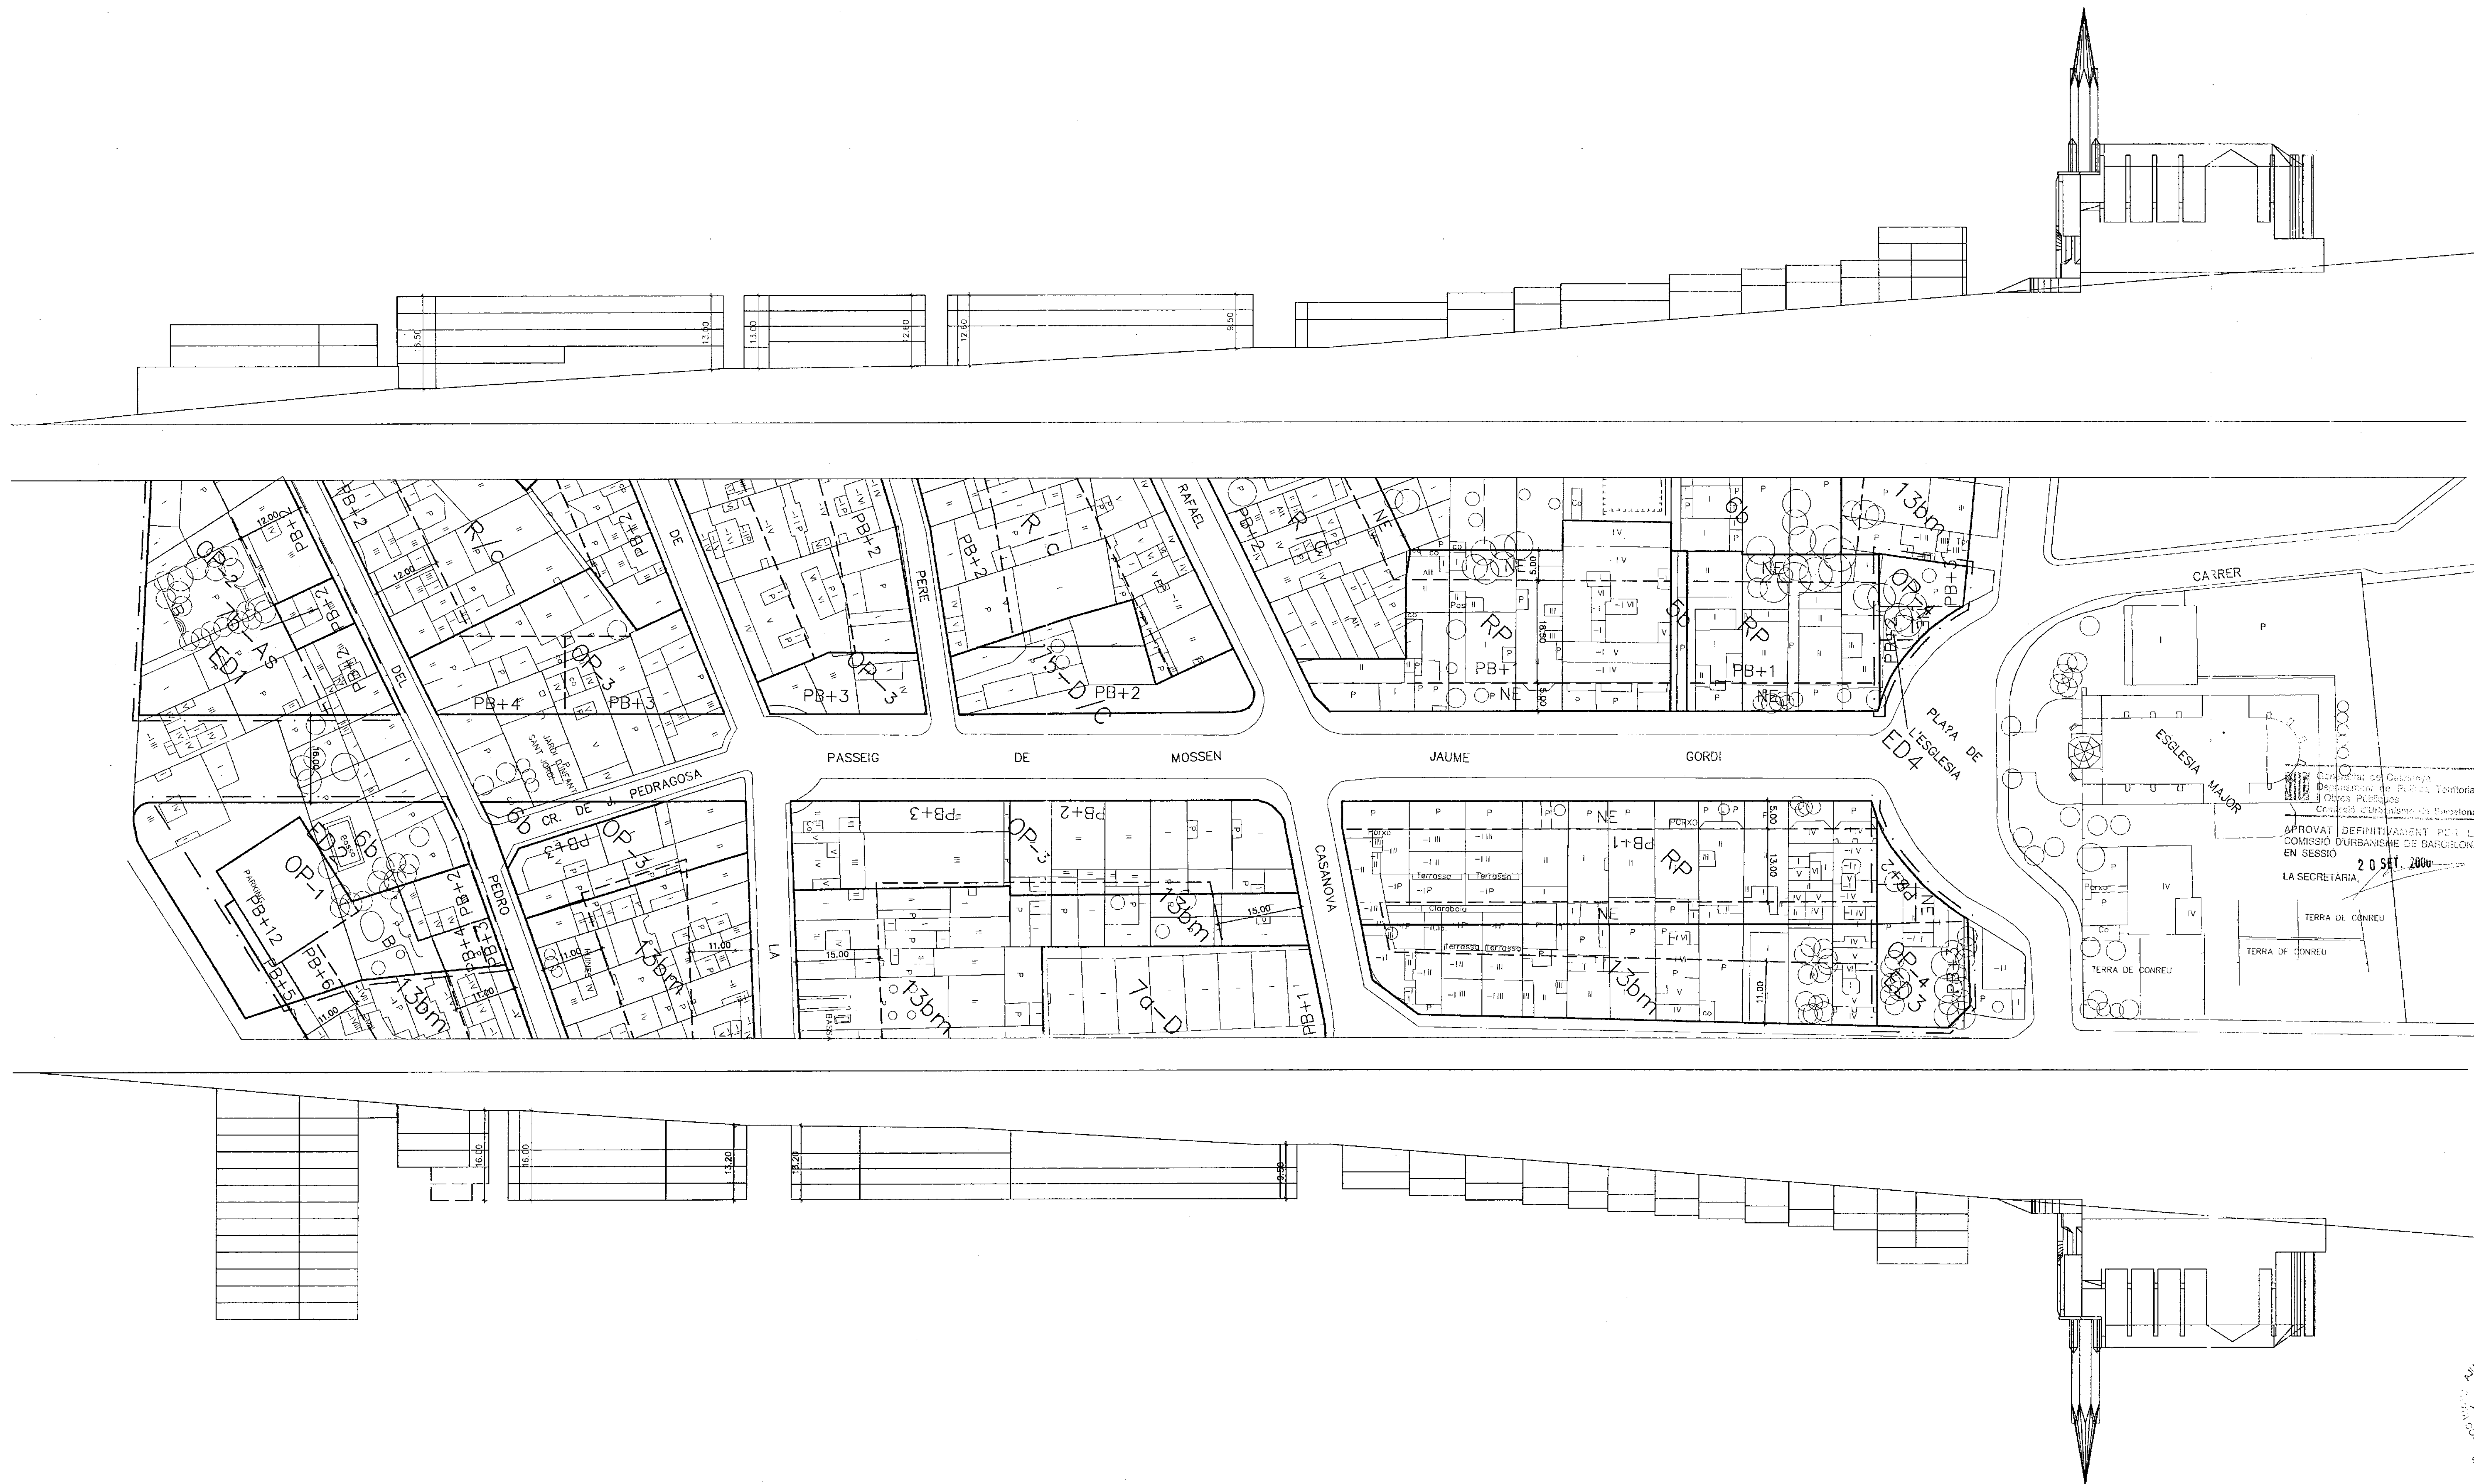

Area metropolitana de Barcelona
Mancomunitat de municipis



Ajuntament de Santa Coloma de Gramenet

PLA ESPECIAL DE REFORMA INTERIOR SANTA COLOMA VELLA II

REGULACIÓ DE LA ZONA
D'ORDENACIÓ ESPECIAL
PASSEIG

ALÇADES

5 1/500
abril 1999

TEXT REFOS

DILIGÈNCIA

Aprovat pel Ple de l'Ajuntament en sessió celebrada el dia 20 DES. 1999

20 DES. 1999

El Secretari General

El Secretari General

