



**CROQUIS núm. 5**

RÀFECOS DELS EDIFICIS NOUS SEGONS TRAM DE CARRER

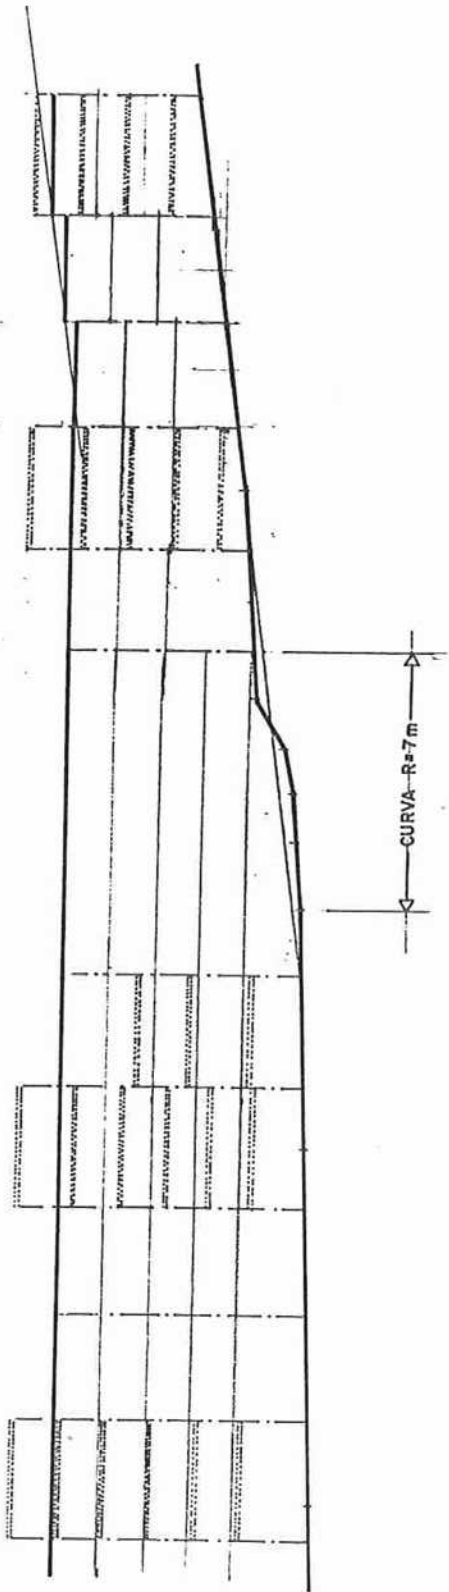


DESPLÉGAMENT CANTONADA AV. DE LA GENERALITAT I AV. TORRE ROJA

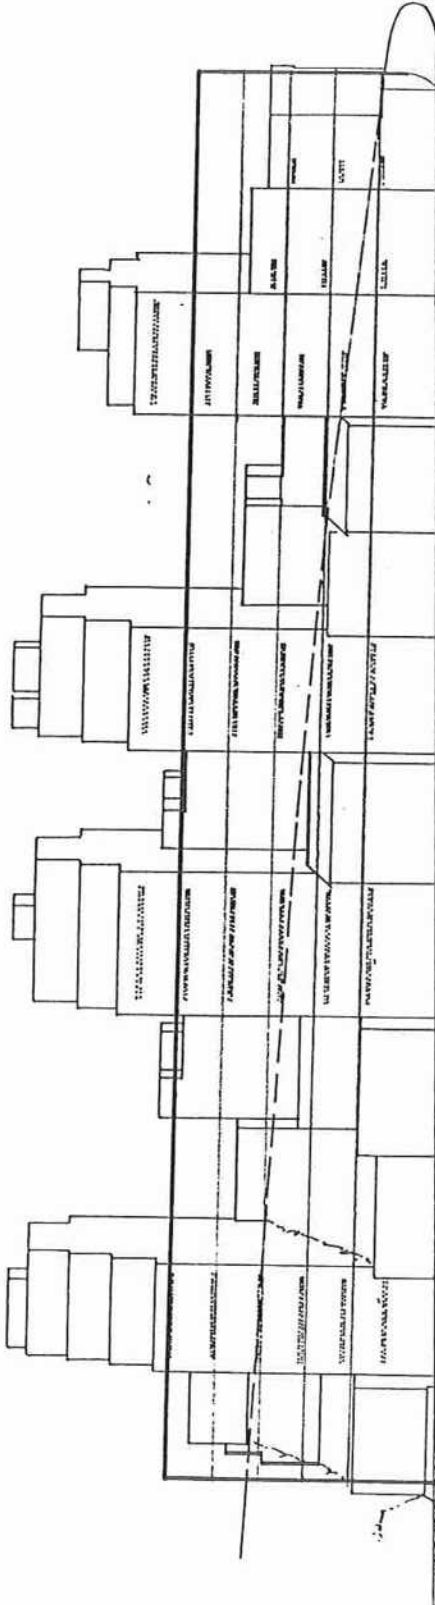


AVINGUDA DE LA GENERALITAT


**CROQUIS 5.1**  
**FAÇANA DEL BARRI AL RIU BESOS**

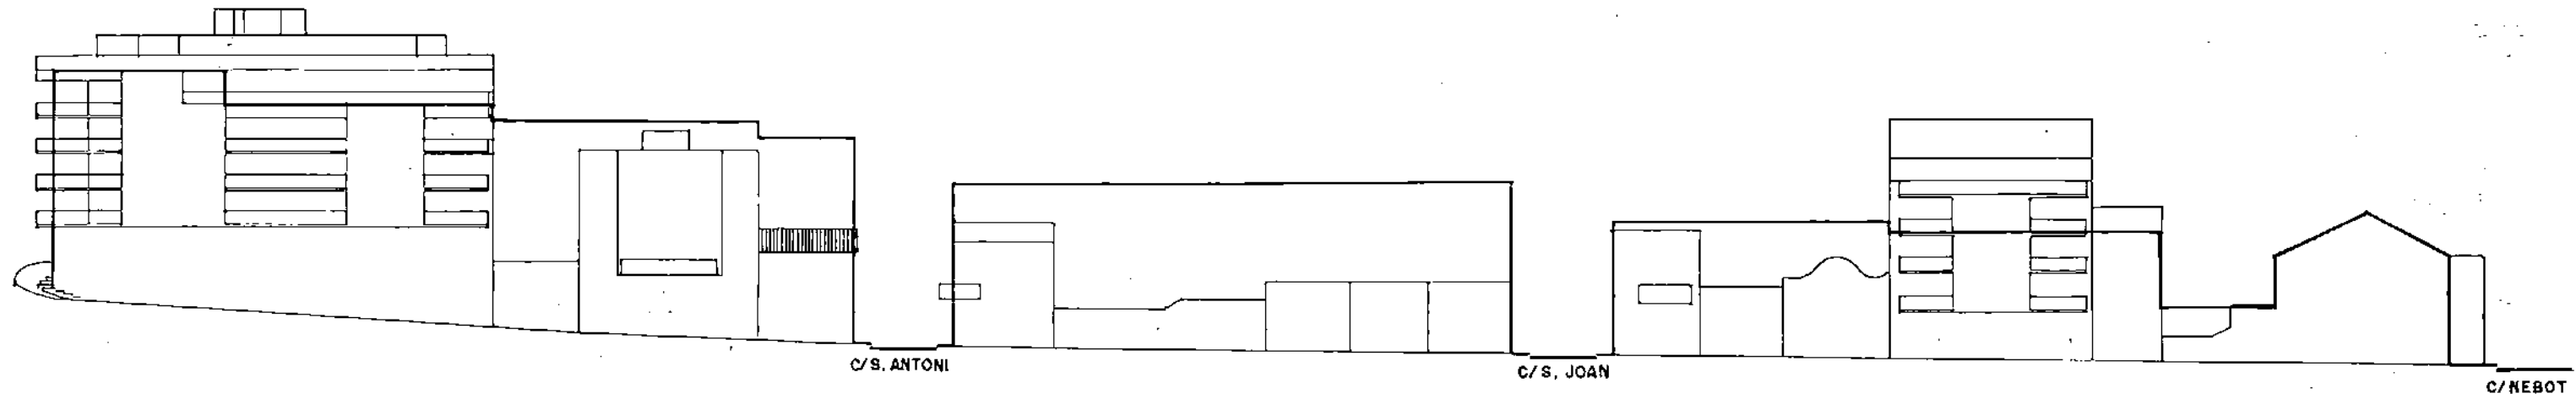

CARRER ANDREU VIDAL

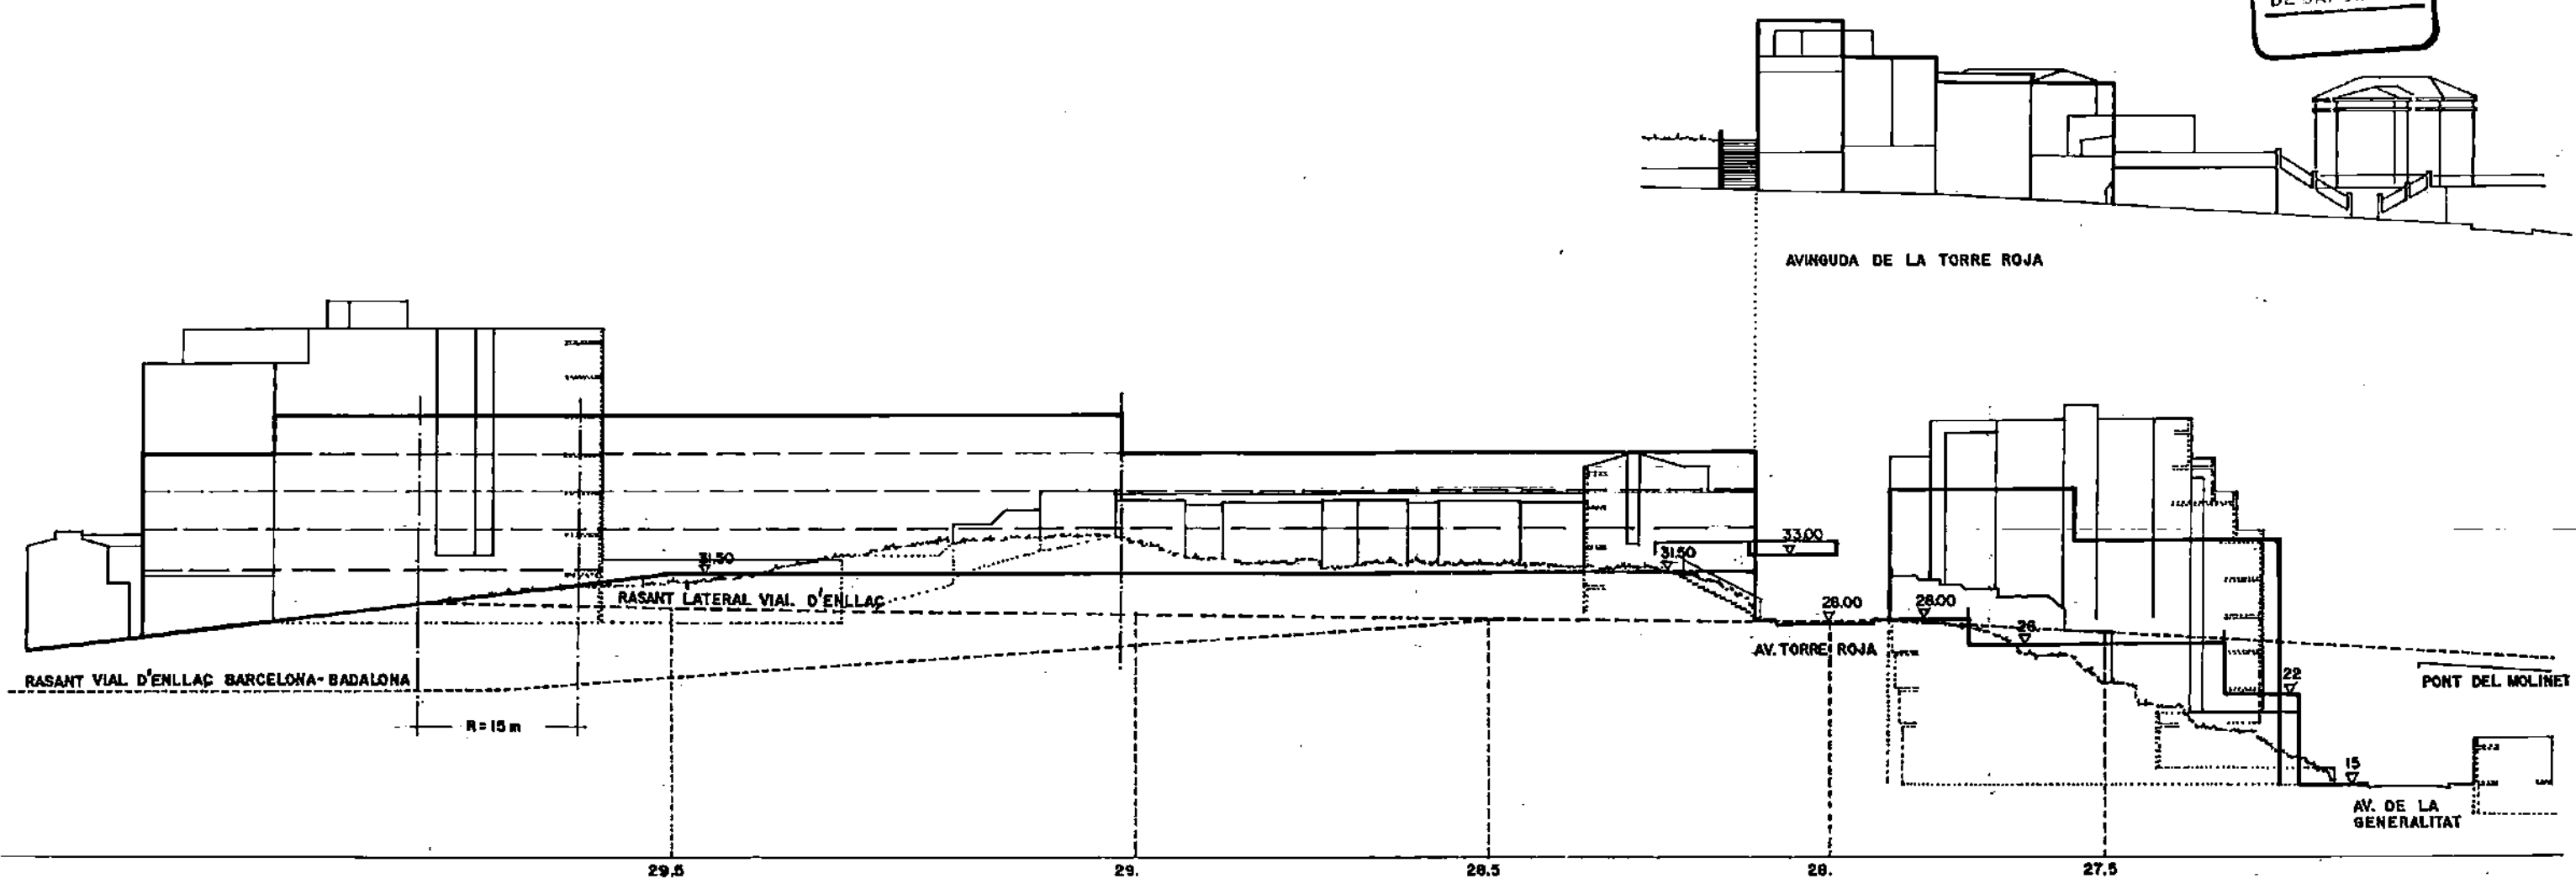

D'ACORD AMB "EL NOU PROJECTE DE VIA D'ENLLAÇ BARCELONA-BADALONA" I AMB EL "PLA ESPECIAL DE L'ESPERIT SANT"

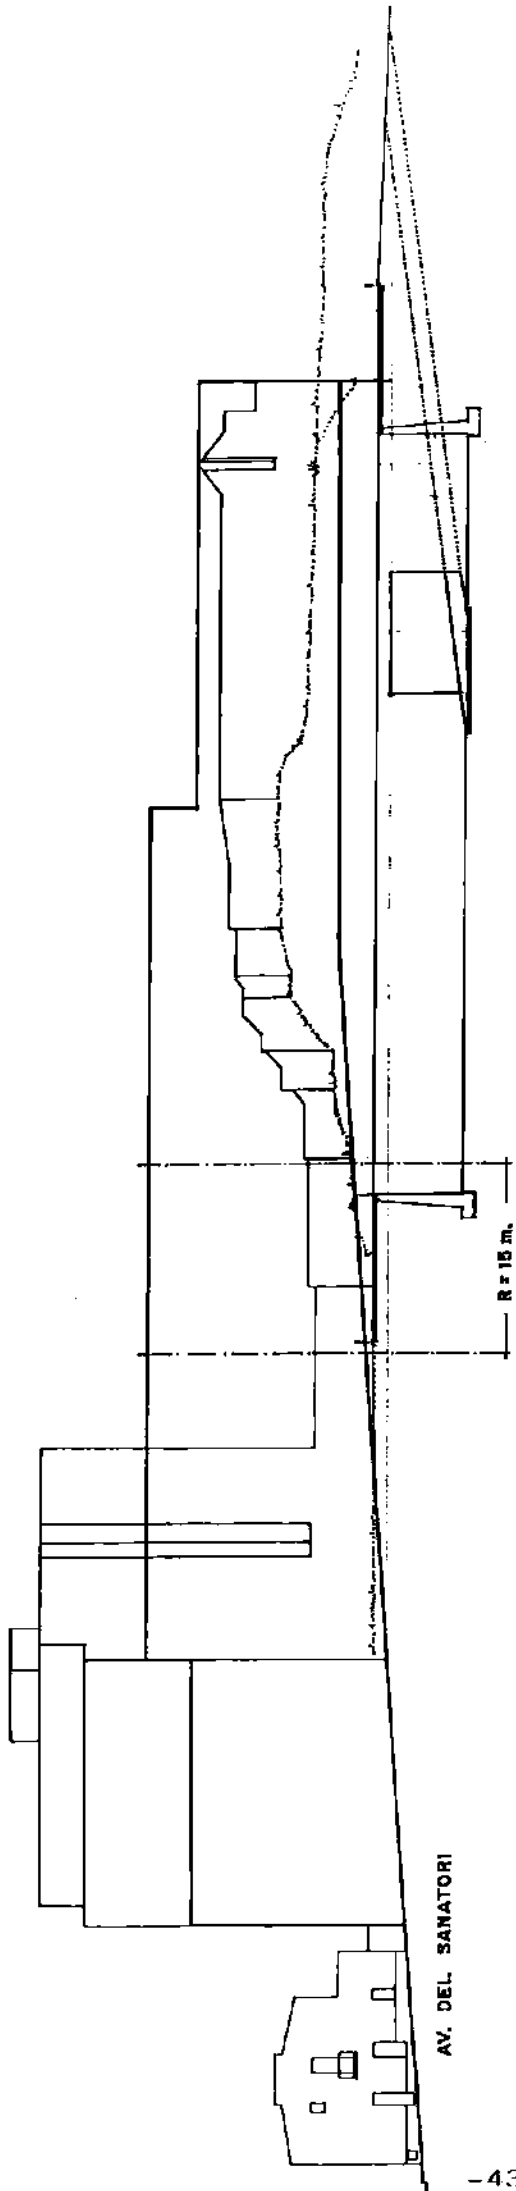


AV. DEL SANATORI

PONT DEL MOLINET



**CROQUIS 5.4**  
**FAÇANA DEL BARRI**

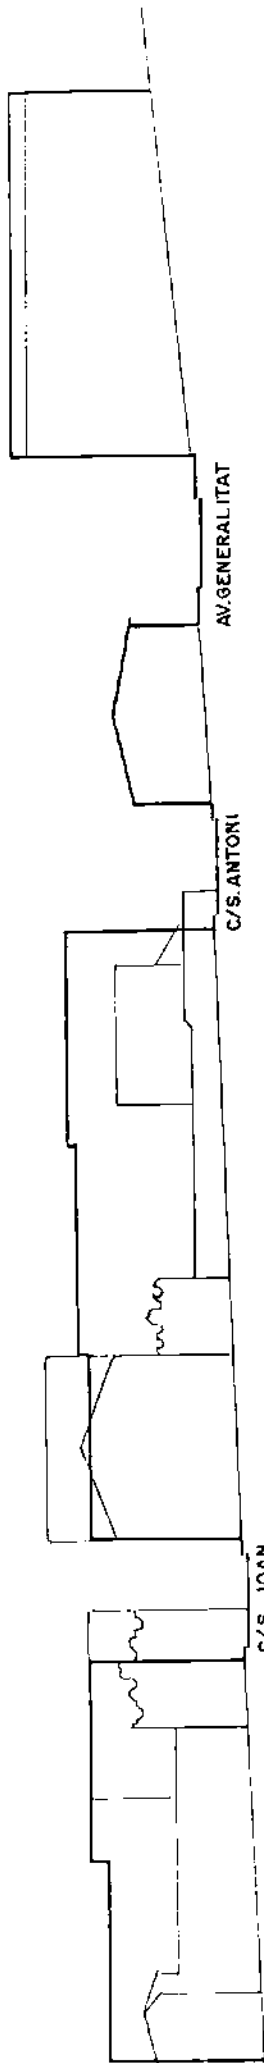


AV. GENERALITAT

C/S. ANTORI


C/S. JOAN

AVINGUDA DE LA GENERALITAT

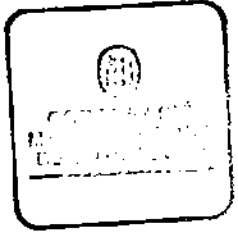


CROQUIS 5.5  
FAÇANA DEL BARRI



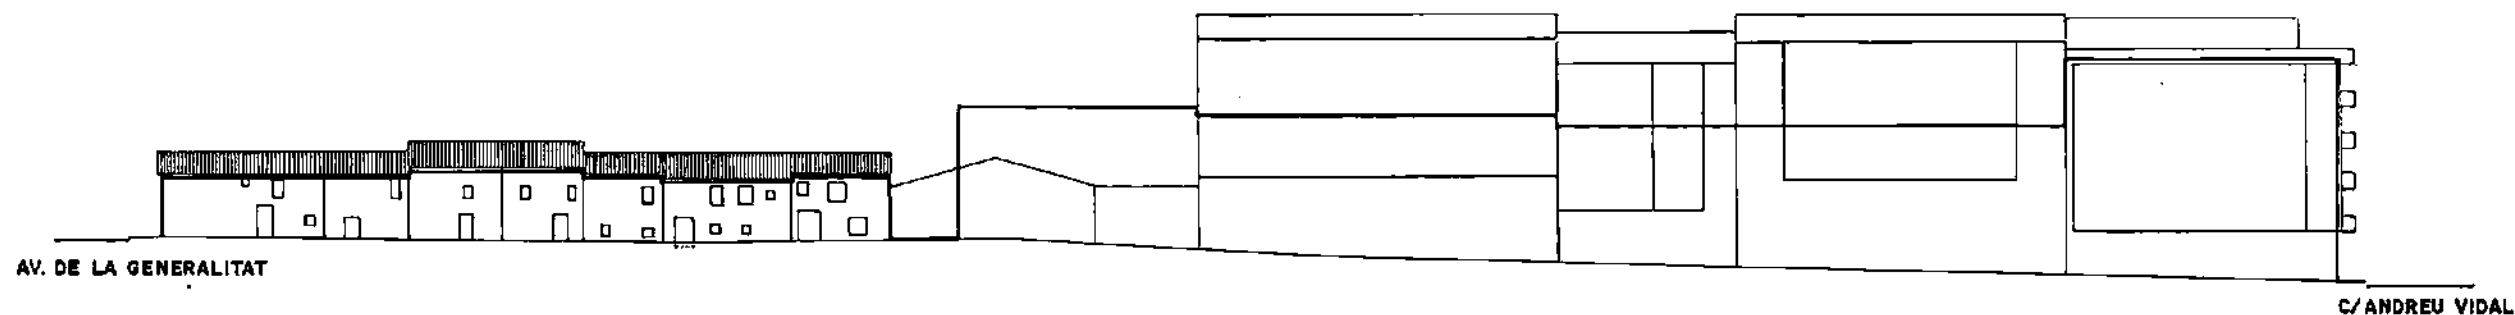

AVINGUDA DE LA GENERALITAT

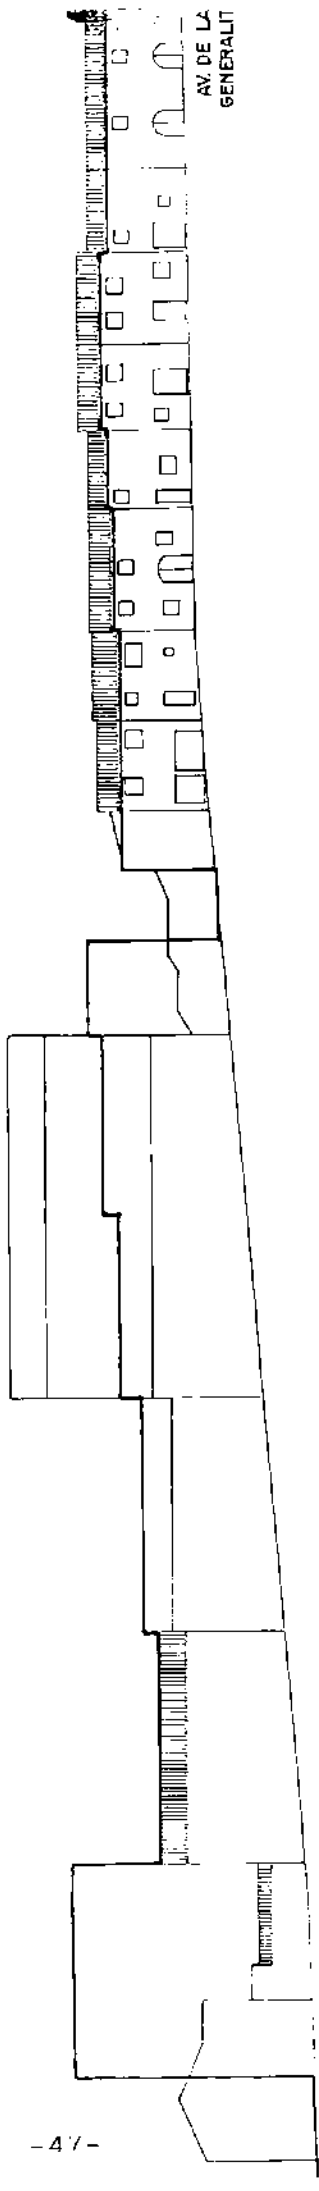

AV. DE LA  
GENERALIT

-47-


C/ ANDREU  
VIDAL

CARRER SANT ANTONI



CROQUIS 5.8  
ZONA Rts



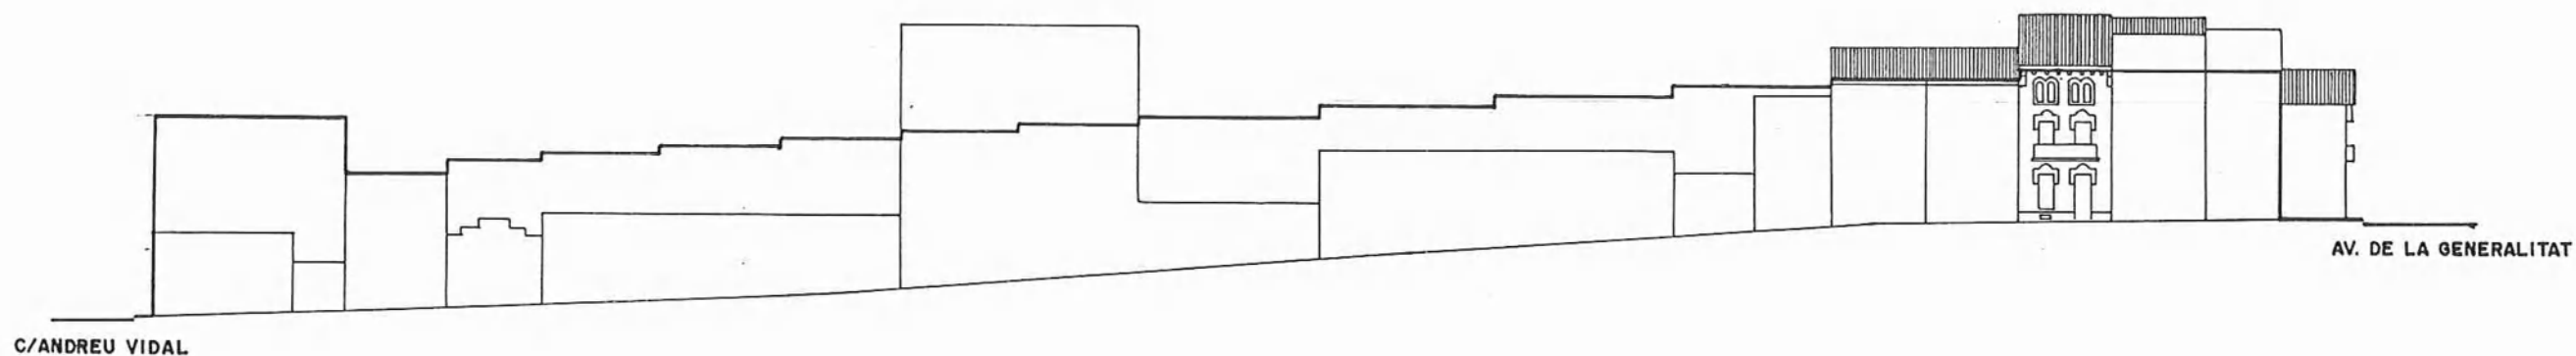

CARRER SANT JOAN